



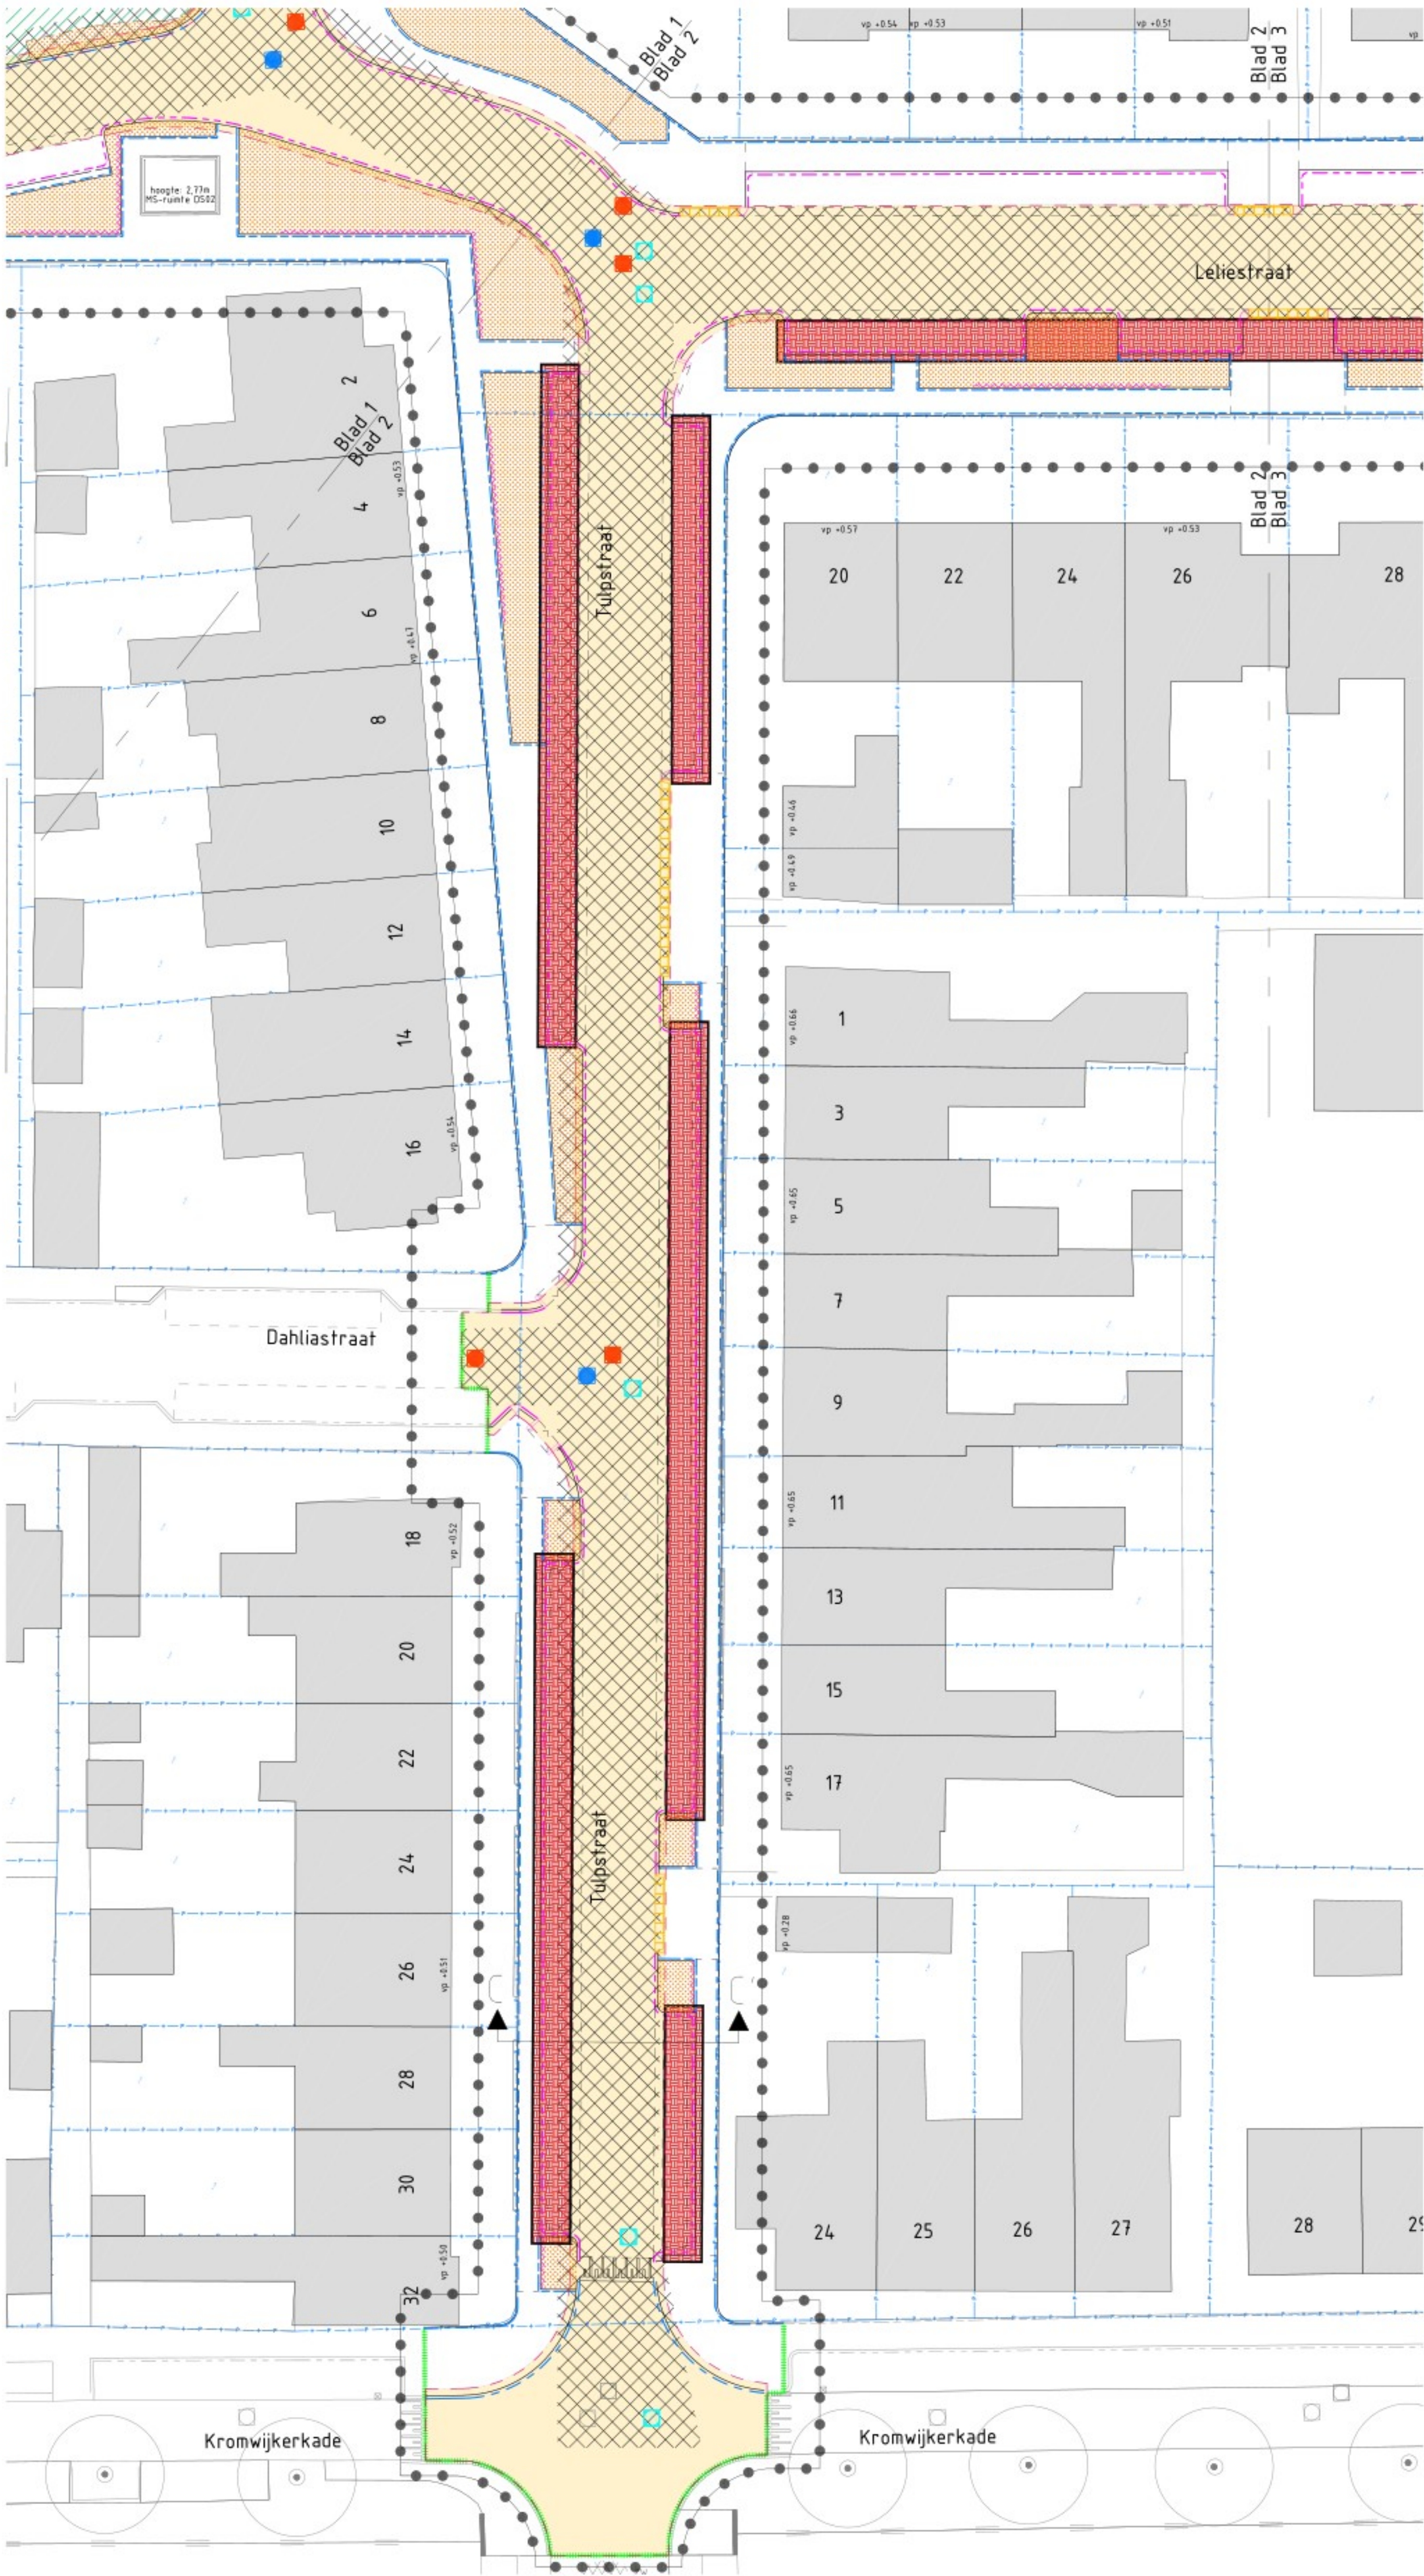

OVERZICHTSTEKENING SCHAAAL 1:200

- LEGENDA
- Werkgrans
 - Bebouwing
 - Kadastrale grens/verkoopgrens
 - Pagina overgang
 - Overgang binnen pagina
 - Bestaande inrichting
 - Bestaande boom
 - Bestaande HWA/ DWA inspectieput met putrand
 - Nieuwe materiaalafdeling
 - Nieuwe fundering menggranulaat 6/31,5 mm
 - Aanleggrens
 - Aanbrengen opsluitbanden
 - Aanbrengen trottoirbanden
 - Aanbrengen inritblokken 45 x 16 x 50 cm, standaard grijs
 - Aanbrengen inritblokken 75 x 18 x 50 cm, standaard grijs
 - Aanbrengen sinusdriehoek
 - Aanbrengen HWA inspectieput
 - Aanbrengen VWA inspectieput
 - Aanbrengen drainage put
 - Aanbrengen infiltratie put
 - Ontgraven en aanvullen sleuf riolering gen 2,50 m
 - Ontgraven (verontreinigde grond) en aanvullen sleuf riolering gen 2,50 m
 - Ontgraven cunet fundering gen 0,50 m
 - Ontgraven en aanvullen cunet bonengranulaat gen 0,50 m
 - Ontgraven en aanvullen cunet bonengrond gen 0,50 m
 - Verwerken vrijgekomen grond
 - Aanbrengen wortelscherm

Bomen 2e grootte groeiplaats 15 m3
Bomen 3e grootte groeiplaats 7 m3

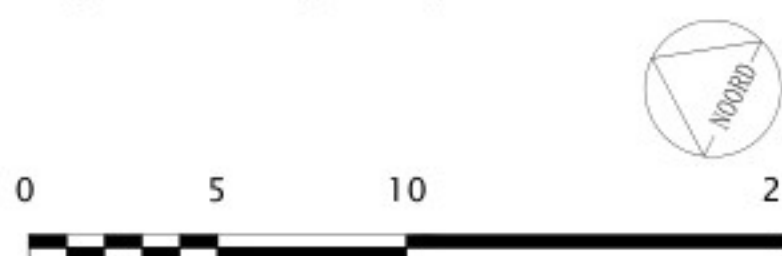

Reconstructie LTN–straat
Grondwerktekening
Gedeelte Tulpstraat
DEFINITIEF

getekend:	par.:	datum:	31-03-2025	schaal:	1:200	formaat:	A1	blad:	2 van 3	
gecontroleerd:	par.:	datum:	31-03-2025	tekeningsnr:	600.52-06-06-001.12					WOERDEN