



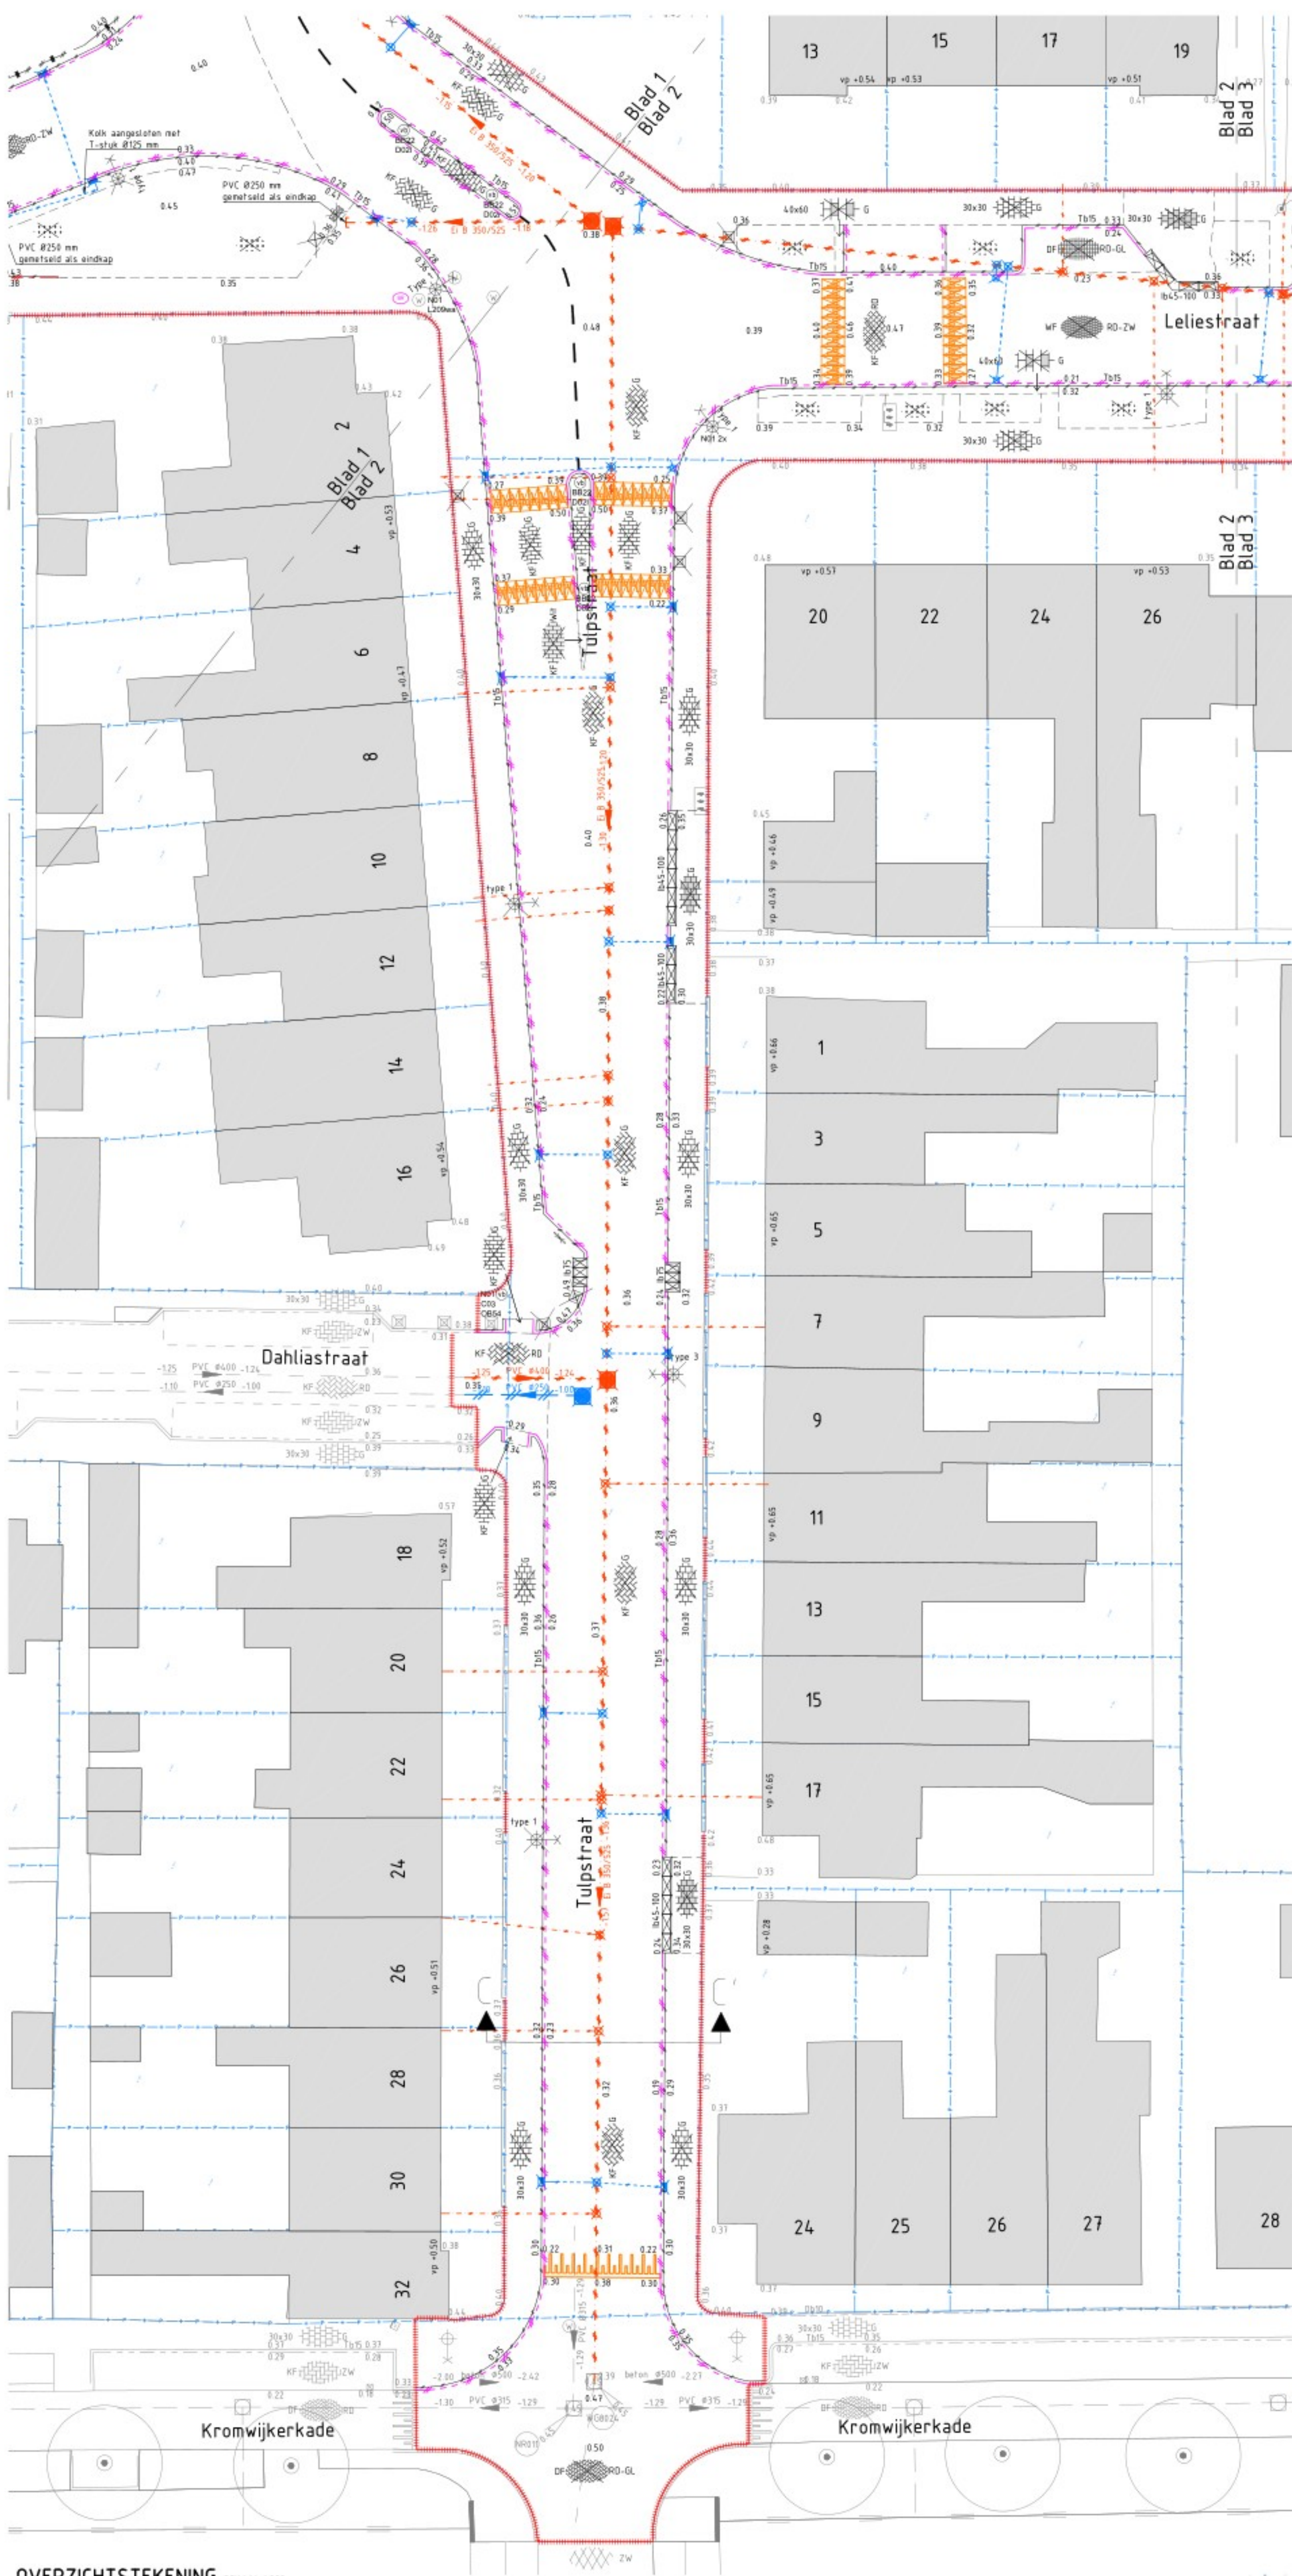

OVERZICHTSTEKENING SCHAAAL 1:200

LEGENDA

- Werkgrens
- Bebouwing
- Kadastrale grens
- Pagina overgang
- Overgang binnen pagina
- vp +1.25
- Bestaande hoogtes
- Bestaande inrichting
- Bestaande materiaalscheiding
- Bestaande cultuurscheiding
- Bestaande opsluitbanden 10 x 20 cm
- Bestaande trottoirbanden 13/15 x 25 cm
- Bestaande inritblokken 750 x 500 x 180 mm
- Zw Bestaande asfalt rijweg, zwart
- RD Bestaande asfalt fietsstrook, zwart asfalt rode coating
- Bestaande betontegels, halfsteensverband, 30 x 30 x 6 cm, grijs
- Bestaande betontegels, halfsteensverband, 30 x 30 x 8 cm, grijs
- Bestaande BSS, keperverband, KF, grijs
- Bestaande BSS, keperverband, KF, rood
- Bestaande BSS, elleboogverband, KF, zwart
- Bestaande BSS, halfsteensverband, KF, geel
- Bestaande SBS, keperverband, KF, rood geuanceerd
- Bestaande SBS, keperverband, DF, RD
- Bestaande SBS, halfsteensverband, DF, geel
- Bestaande SBS, keperverband, WF, rood
- Bestaande boom
- Bestaande heesters
- Bestaand gezon
- Bestaande HWA/ DWA inspectieput met putrand
- Bestaande DWA leiding
- Bestaande HWA leiding
- Bestaande putruimer en hoogte DWA
- Bestaande huisaansluitingen (volwater) ter indicatie, zie bijlage
- Bestaande trottoirkolk
- Bestaande straatkolk
- Bestaande straatpot water
- Bestaande brandkraan
- Bestaande peilbus - in werking houden
- Bestaande trafokast
- Bestaande afvalbak
- Bestaande anti-parkeerbol
- Bestaande kunststof paal
- Bestaande lichtmast met uithouder
- Bestaande rioolkast
- 0.11
- Verwijderen hoogtes
- Verwijderen materiaalscheiding
- Verwijderen cultuurscheiding
- Opbrekergrens
- Verwijderen trottoirbanden 13/15 x 25 cm
- Verwijderen RWS-banden 11/22 x 25 cm
- Verwijderen inritbanden 75 x 50 x 18 cm
- Verwijderen inritbanden 75 x 50 x 18 cm, hergebruik
- Verwijderen inritbanden 45 x 100 x 16 cm
- Verwijderen sinus druppelaflopenden 120 x 50 x 12 cm
- Verwijderen sinus druppelaflopenden 120 x 100 x 12 cm
- Verwijderen zwart asfalt
- Verwijderen zwart asfalt met rode coating
- Verwijderen betontegels, halfsteensverband, 30 x 30 x 6 cm, grijs
- Verwijderen betontegels, halfsteensverband, 30 x 30 x 8 cm, grijs
- Verwijderen betontegels, stroosverband, 40 x 60 x 8 cm, grijs
- Verwijderen BSS, keperverband, KF, grijs
- Verwijderen BSS, keperverband, KF, grijs, hergebruik
- Verwijderen BSS, keperverband, KF, rood
- Verwijderen BSS, halfsteensverband, KF, wit
- Verwijderen BSS, elleboogverband, KF, grijs
- Verwijderen SBS, keperverband, KF, rood, deels hergebruik
- Verwijderen RD-GL Verwijderen SBS, keperverband, KF, roodgeel geuanceerd, deels hergebruik
- Verwijderen RD-GL Verwijderen SBS, halfsteensverband, KF, roodgeel geuanceerd, deels hergebruik
- Verwijderen RD-GL Verwijderen SBS, keperverband, DF, roodgeel geuanceerd, deels hergebruik
- Verwijderen RD-GL Verwijderen SBS, halfsteensverband, DF, roodgeel geuanceerd, deels hergebruik
- Verwijderen RD-GL Verwijderen SBS, halfsteensverband, DF, rood geuanceerd
- Verwijderen RD-Zw Verwijderen SBS, keperverband, WF, roodzwart geuanceerd
- Zaagsnede asfalt
- Trapfreen asfalt
- Volledig verwijderen asfalt
- Verwijderen heesters
- Verwijderen gazon
- Verwijderen DWA inspectieput met putrand
- Verwijderen HWA inspectieput met putrand
- Verwijderen DWA
- Verwijderen HWA
- Verwijderen busdameiler en b.o.b. DWA incl. fundering
- Verwijderen busdameiler en b.o.b. HWA
- Verwijderen trottoirkolk
- Verwijderen straatkolk
- Verwijderen riool aansluitingen
- Verwijderen riool huisaansluiting
- Verwijderen inlaaf kalkleiding
- Verwijderen inlaaf riool huisaansluiting
- Verwijderen kunststof paal
- Verwijderen houten paal
- Verwijderen stalen paal
- Verwijderen oude lichtmast 6 m met oude uithouder, type 1
- Verwijderen nieuwe lichtmast 6 m met oude uithouder, type 2
- Verwijderen nieuwe lichtmast 6 m met nieuwe uithouder, type 3
- Verwijderen verkeersbordpaal incl. verkeersborden, hergebruik
- Verwijderen afvalbak, hergebruik
- Verwijderen geluidshek
- Verwijderen fietsklemmen
- Verwijderen schrikhek

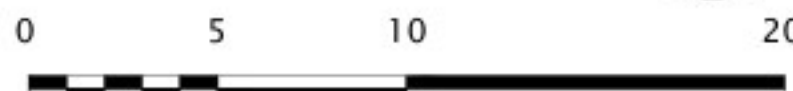

Reconstructie LTN–straat
Opbrekstekening
Gedeelte Tulpstraat
DEFINITIEF

getekend:	par.:	datum:	31-03-2025	schaal:	1:200	formaat:	A1	blad	2 van
gecontroleerd:	par.:	datum:	31-03-2025	tekeningnr:	600.52-06-06-001.02				