


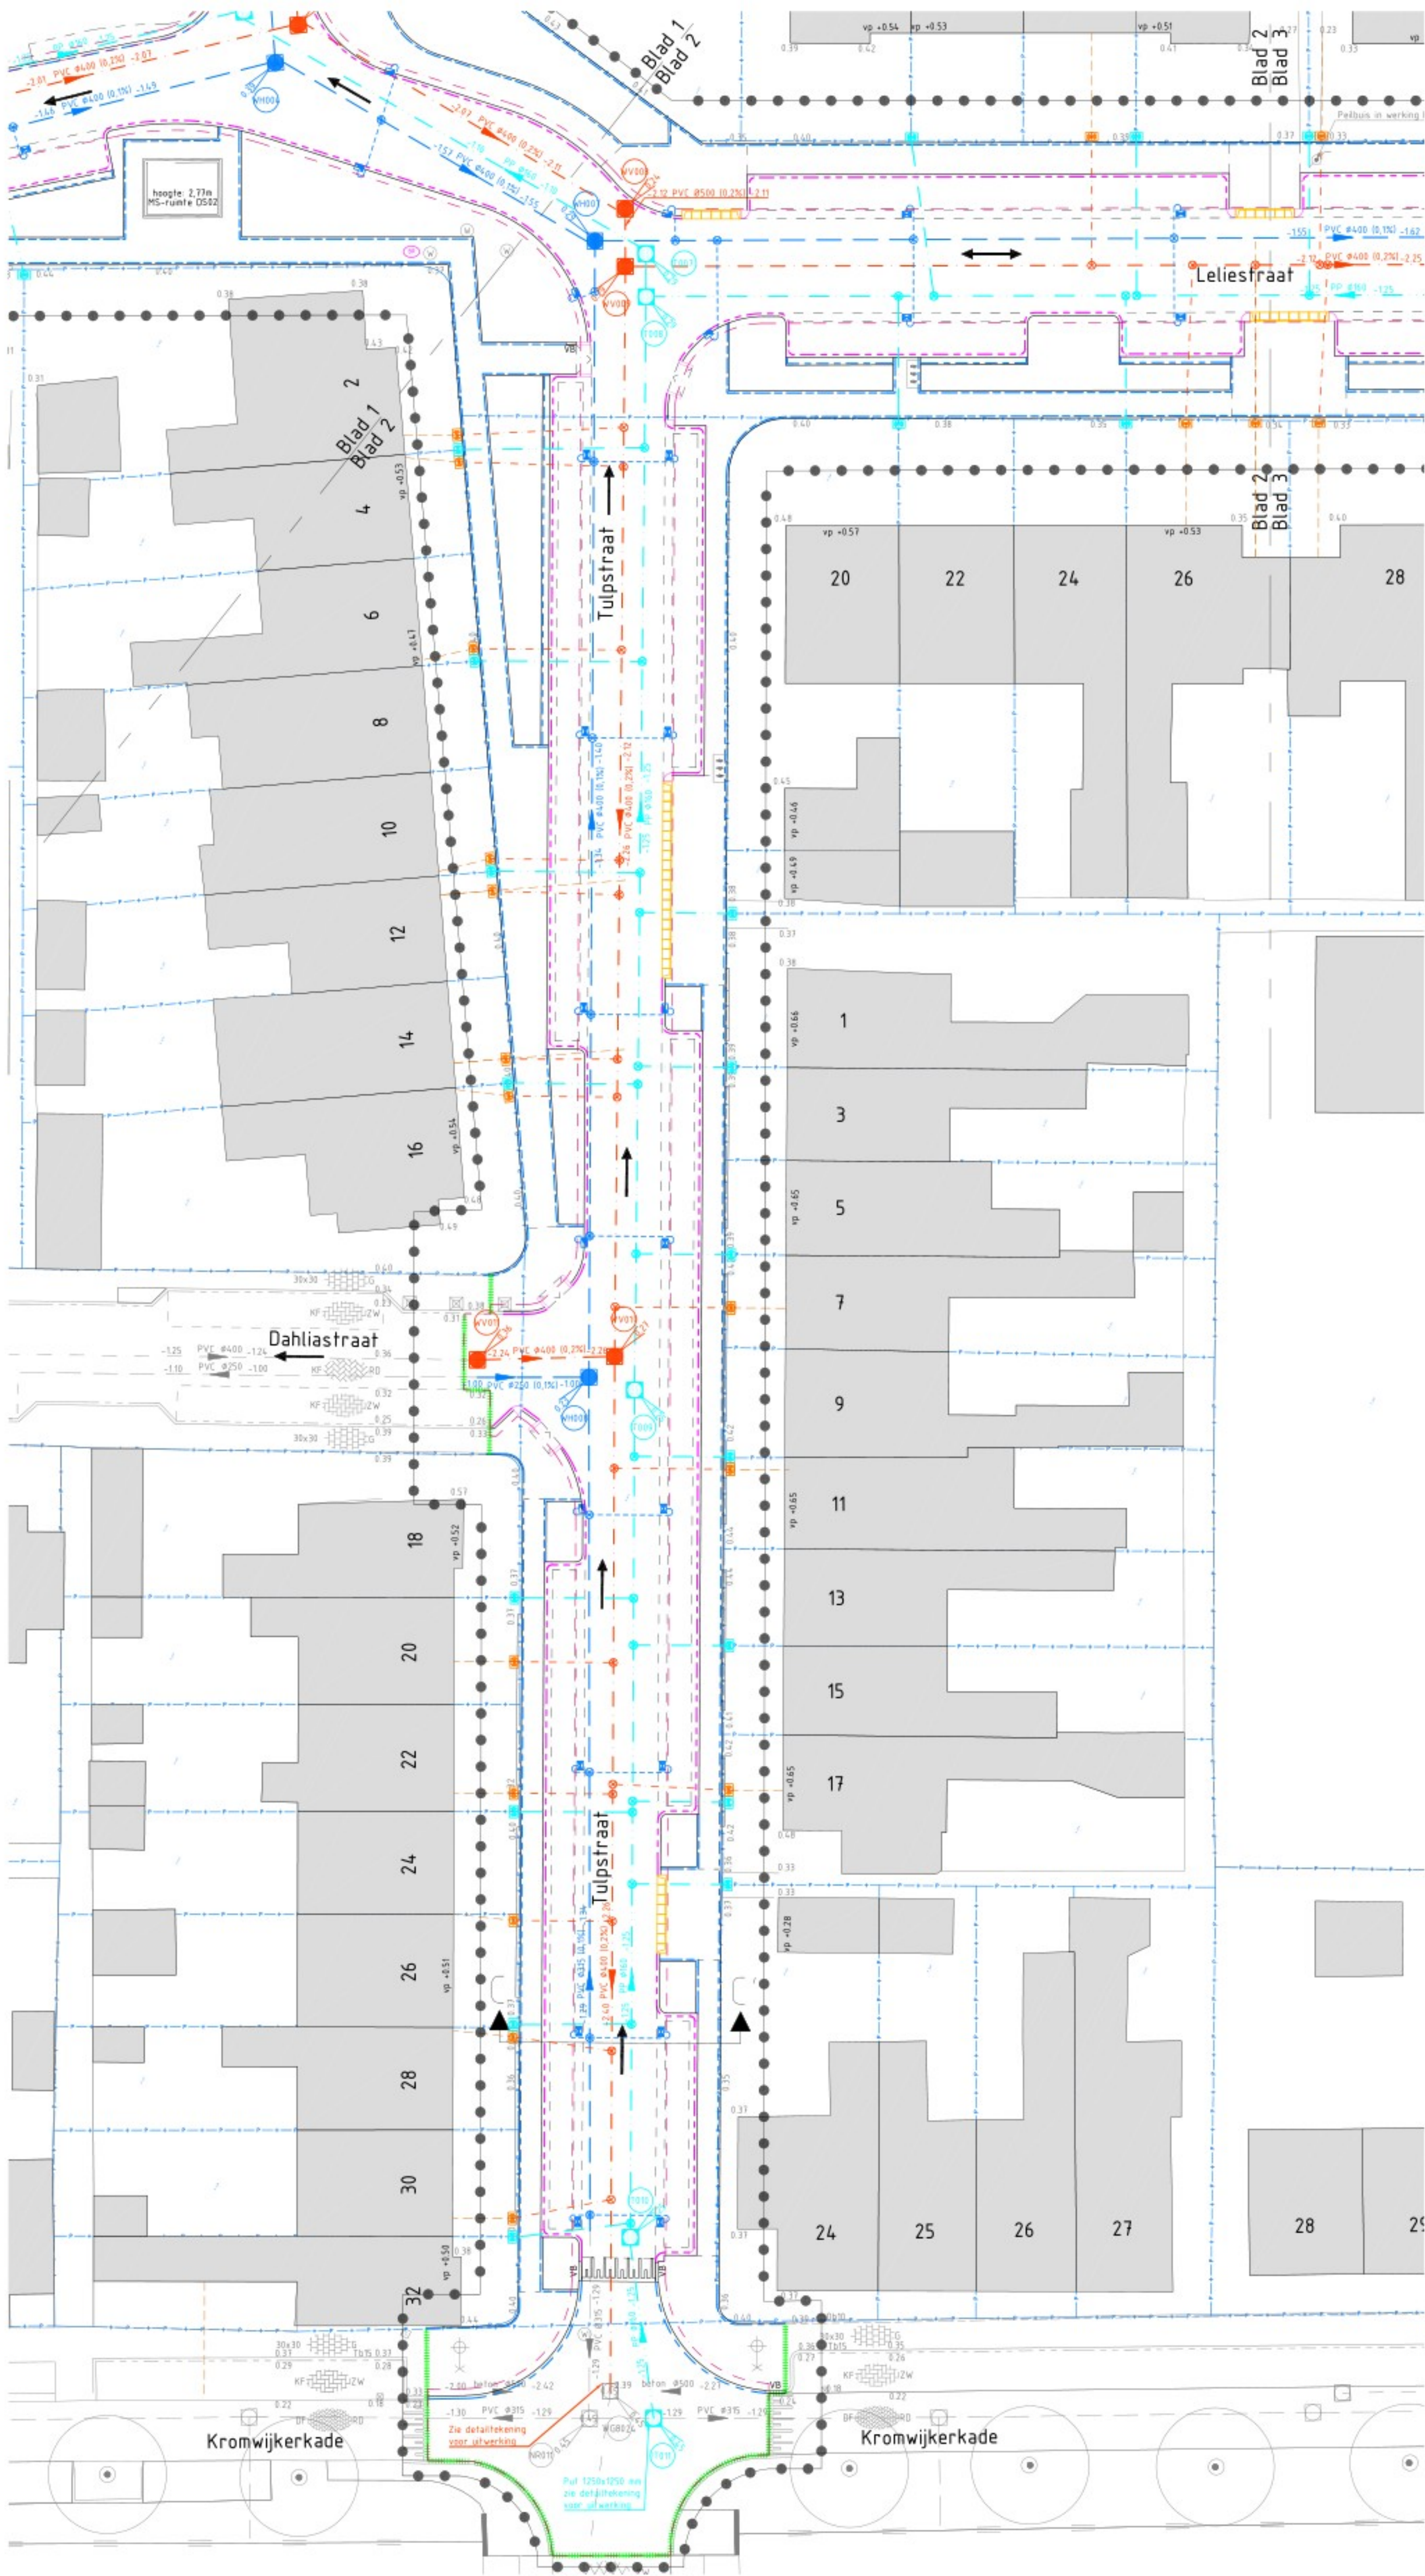


OVERZICHTSTEKENING SCHAAAL 1:200

LEGENDA

- Werkingsgrens
- Behuizing
- Kadastrale grens
- Pagina overgang
- Overgang binnen pagina
- Vloerpeil woningen
- Bestaande hoogtes
- Bestaande inrichting
- Bestaande materiaalafdeling
- Bestaande cultuurscheiding
- Bestaande opsluifbanden 10 x 20 cm
- Bestaande trottoirbanden 13/15 x 25 cm
- Bestaande inritblokken 750 x 500 x 180 mm
- Bestaande asfalt rijweg, zwart
- Bestaande asfalt fietsstrook, zwart asfalt rode coating
- Bestaande betontegels, halfsteensverband, 30 x 30 x 6 cm, grijs
- Bestaande betontegels, halfsteensverband, 30 x 30 x 8 cm, grijs
- Bestaande BSS, keperverband, KF, grijs
- Bestaande BSS, keperverband, KF, rood
- Bestaande BSS, elieboogverband, KF, zwart
- Bestaande BSS, halfsteensverband, KF, geel
- Bestaande SBS, keperverband, KF, rood genuanceerd
- Bestaande SBS, keperverband, DF, RD
- Bestaande SBS, halfsteensverband, DF, geel
- Bestaande SBS, keperverband, WF, rood
- Bestaande boom
- Bestaande haastiers
- Bestaand gazon
- Bestaande HWA/ DWA inspectieput met putrand
- Bestaande DWA leiding
- Bestaande HWA leiding
- Bestaande putnummer en hoogte DWA
- Bestaande huisaansluitingen (vuilwater) ter indicatie, zie bijlage
- Bestaande trottoirkuik
- Bestaande straatkuik
- Bestaande straatpot water
- Bestaande brandkraan
- Bestaande peilbus
- Bestaande trafokast
- Bestaande afvalbak
- Bestaande anti-parkerbol
- Bestaande kunststof paal
- Bestaande lichtmast met uithouder
- Bestaande rioelkast
- Nieuwe verbandscheiding
- Nieuwe materiaalafdeling
- Nieuwe cultuurscheiding
- Nieuwe fundering menggranulaat 0/315 mm
- Aanleggrens
- Nieuwe hoogtes
- Aanbrengen opsluifbanden 6 x 20 cm, standaard grijs
- Aanbrengen opsluifbanden 8 x 20 cm, standaard grijs (langs uitstapstrook)
- Aanbrengen opsluifbanden 10 x 20 cm, standaard grijs
- Aanbrengen opsluifbanden 15 x 25 cm, standaard grijs
- Aanbrengen opsluifbanden 15 x 40 cm, standaard grijs
- Aanbrengen trottoirbanden 13/15 x 25 cm, standaard grijs
- Aanbrengen verloopband 13/15 x 25 cm naar 15 x 25 cm, standaard grijs
- Aanbrengen verloopband 13/15 x 25 cm naar 10 x 12 cm, standaard grijs
- Aanbrengen inritverband, standaard grijs
- Aanbrengen inritblokken 45 x 16 x 58 cm, standaard grijs
- Aanbrengen inritblokken 75 x 18 x 50 cm, standaard grijs
- Aanbrengen sinusdrenpel BSS, KF, wit-zwart
- Aanbrengen thermoplast markering 1-11 cm breed
- Aanbrengen straatkuik G-line Classic STR 9137/85 GBI Z30 met ES-vergrendeling
- Aanbrengen trottoirkuik G-line Max TRK-L111/90 met ES-vergrendeling
- Aanbrengen kolkaansluitingen
- Aanbrengen inlaat kolken
- Aanbrengen inlaat HWA huisaansluiting
- Aanbrengen inlaat rioel huisaansluiting
- Aanbrengen HWA inspectieput
- Aanbrengen VWA inspectieput
- Aanbrengen drainage inspectieput
- Aanbrengen infiltratie inspectieput
- Aanbrengen afscheidingsput infiltratie huisaansluiting met dubbele aansluiting voor 2 woningen
- Aanbrengen afscheidingsput rioel huisaansluiting met enkele aansluiting voor 1 woning
- Aanbrengen HWA leiding
- Aanbrengen VWA leiding
- Aanbrengen drainage leiding
- Aanbrengen infiltratie leiding
- Aanbrengen rioel huisaansluitingsleiding
- Aanbrengen putnummer en hoogte HWA
- Aanbrengen putnummer en hoogte DWA
- Aanbrengen putnummer en hoogte drainage
- Aanbrengen putnummer en hoogte IT
- 150 PVC Ø400 -150 Aanbrengen buis diameter en b.o.b. HWA
- 150 PVC Ø400 -150 Aanbrengen buis diameter en b.o.b. DWA
- 125 PP Ø180 -125 Aanbrengen buis diameter en b.o.b. drainage
- 125 PP Ø180 -125 Aanbrengen buisdiameter en b.o.b. infiltratie

Bij woningen die nu geen huisaansluiting hebben dient er een te worden aangebracht op -1.00 m onder MV

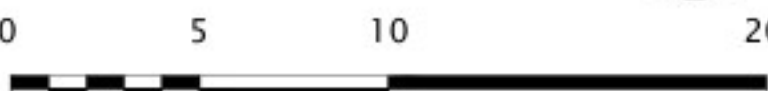

Reconstructie LTN–straat
Rioleringstekening
Gedeelte Tulpstraat
DEFINITIEF

par.: 31-03-2025	datum: 31-03-2025	schaal: 1:200	formaat: A1	blad: 2 van 3
par.: 31-03-2025	datum: 31-03-2025	tekeningnr: 600.52-06-06-001.22		