


2500494.001

Boringtype: Buis


Totale boorlengte: 8183m

Verticale hoek/radius		L-32.00%		Rv+65.00		L0.00%		Rv+50.00		L32.00%	
Verticale lengte		12.45		20.13		18.01		15.49		15.76	
Horizontale radius				Rh=80.00							
Horizontale lengte				33.69							
Gecombineerde radius				Rc=50.45							
Gecombineerde lengte				19.61							
Horizontale afstand t.o.v. Intredepunt			0.00								
Werkelijk geboorde lengte											
Hoogte maaiveld t.o.v. N.A.P.			4.97	5.01	10.50	11.86	12.97	15.00	16.05	16.99	20.00
Hartlijn boring t.o.v. N.A.P.			4.97	5.01	10.50	11.86	12.97	15.00	16.05	16.99	20.00
Hartlijn boring t.o.v. maaiveld			4.97	5.01	10.50	11.86	12.97	15.00	16.05	16.99	20.00

SITUATIE
Schaal M_1:500

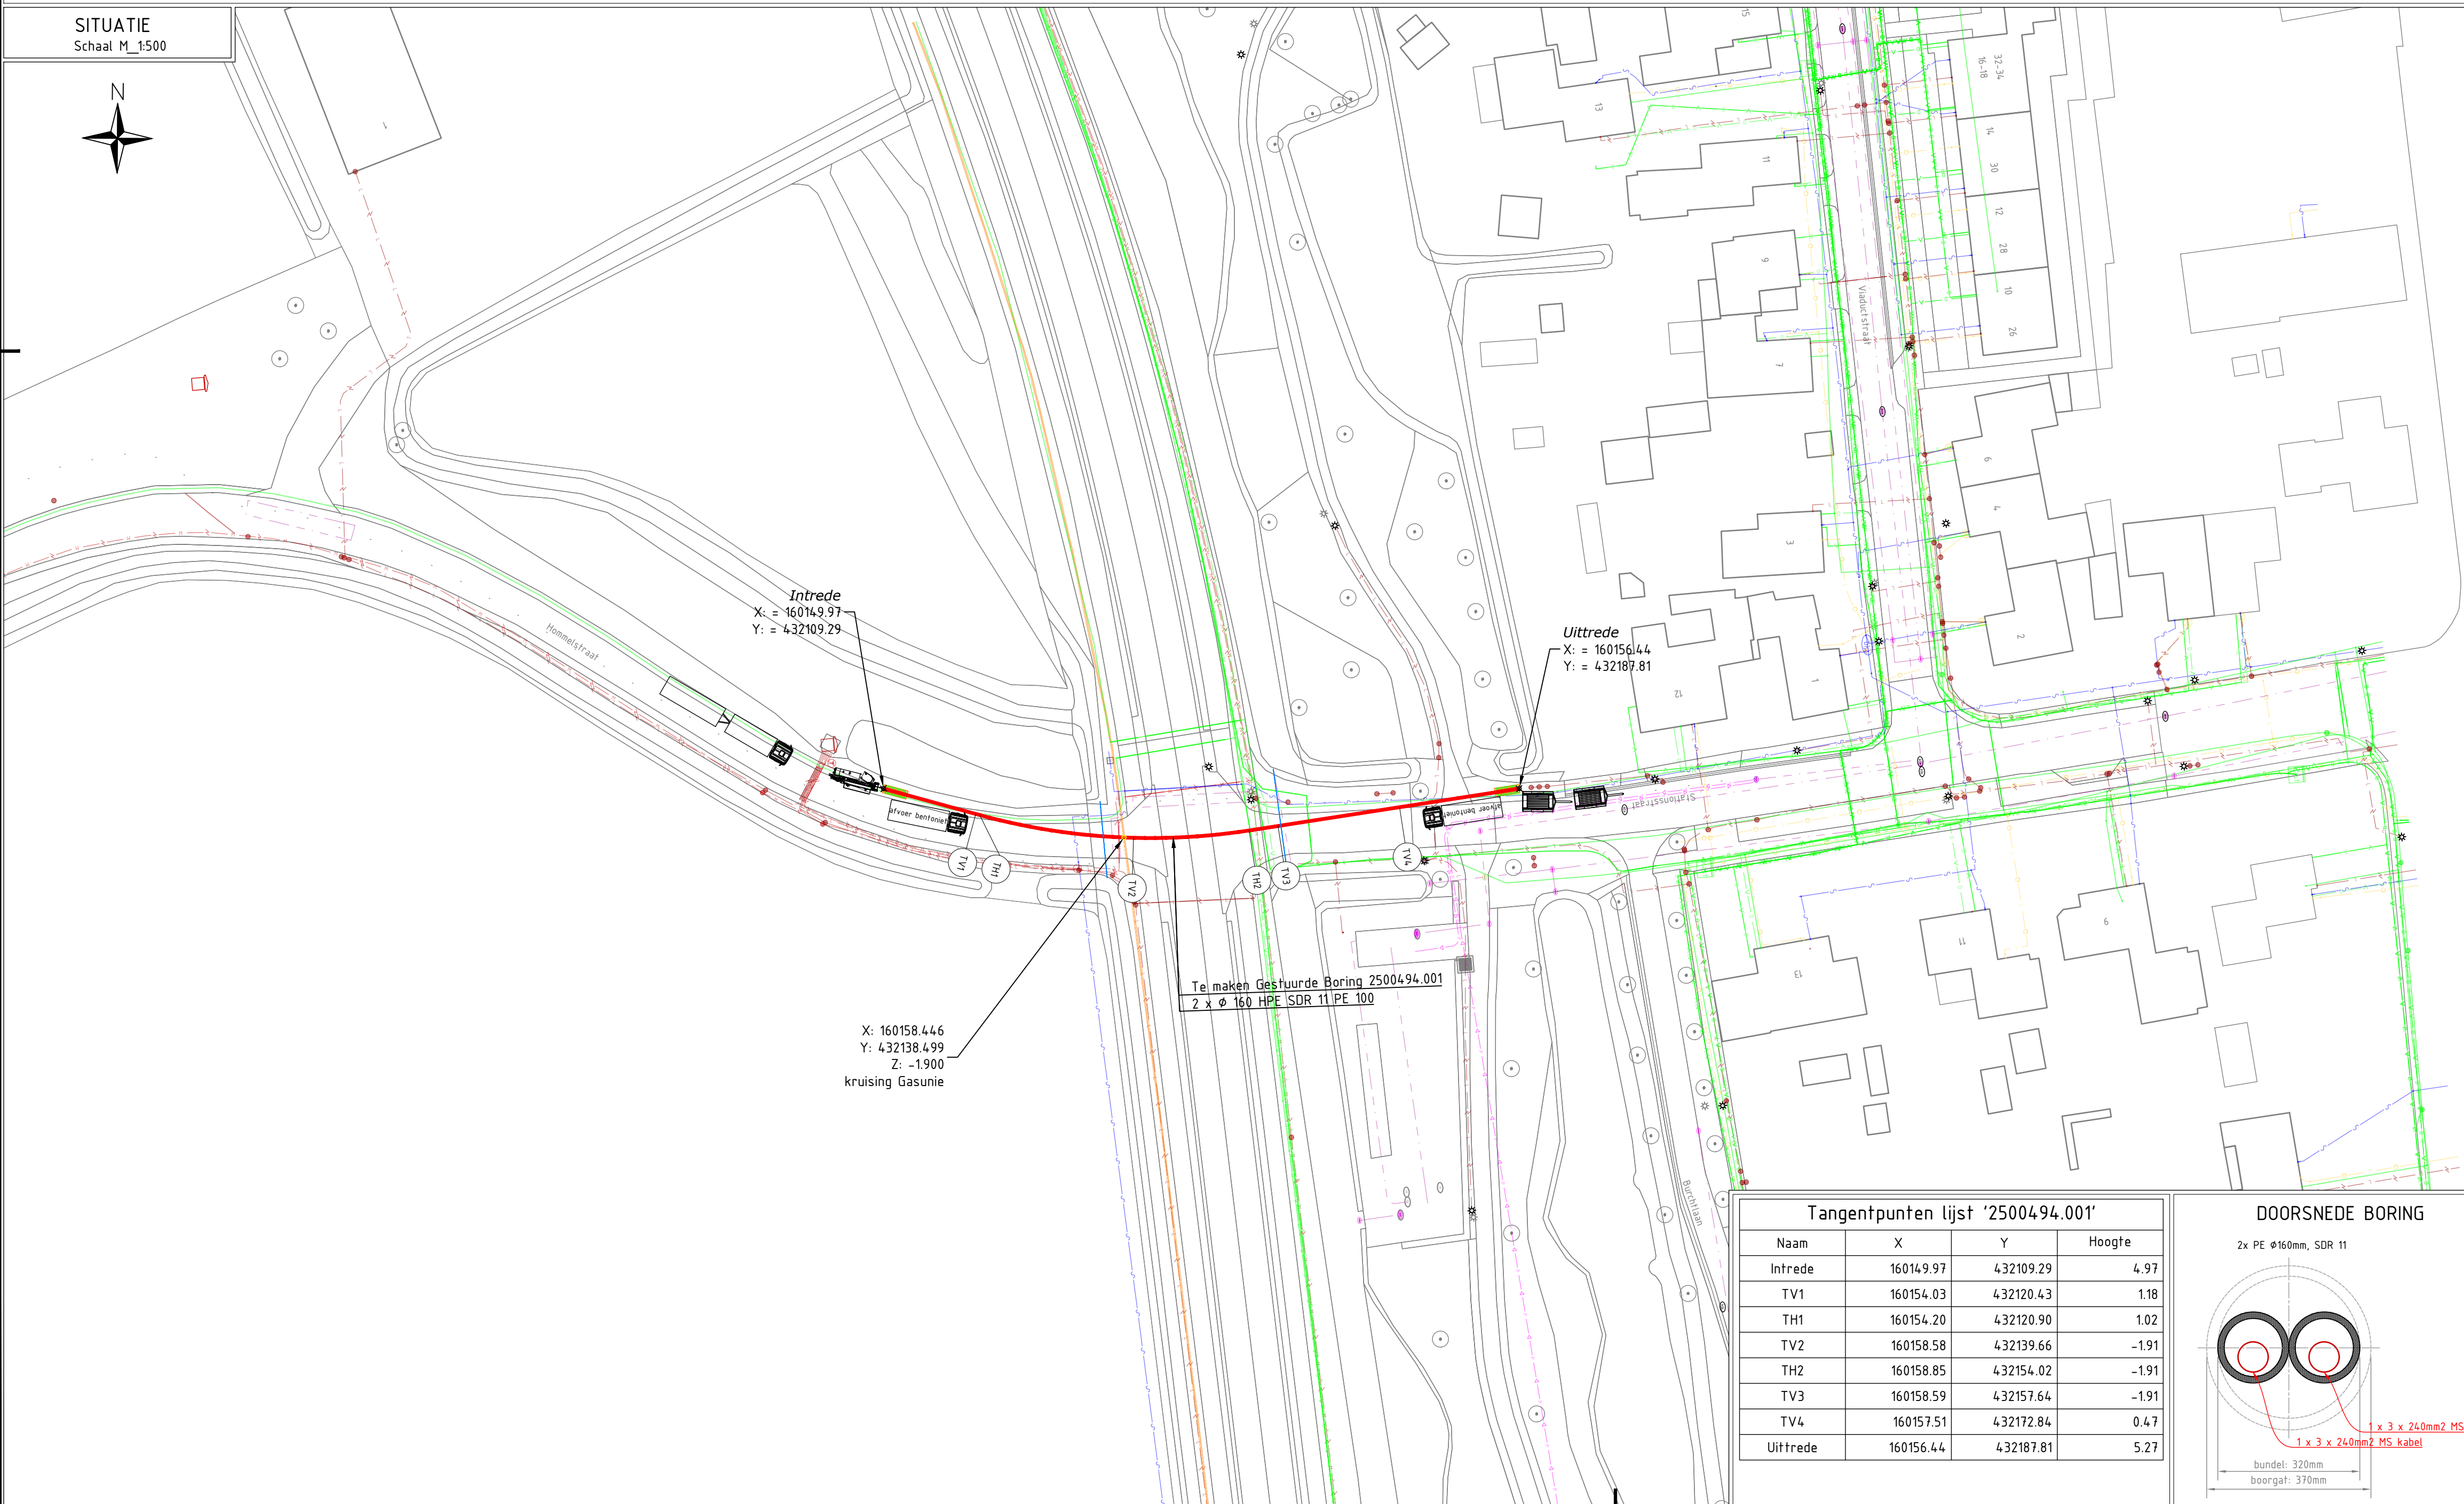

OVERZICHT
Schaal M_1:2000

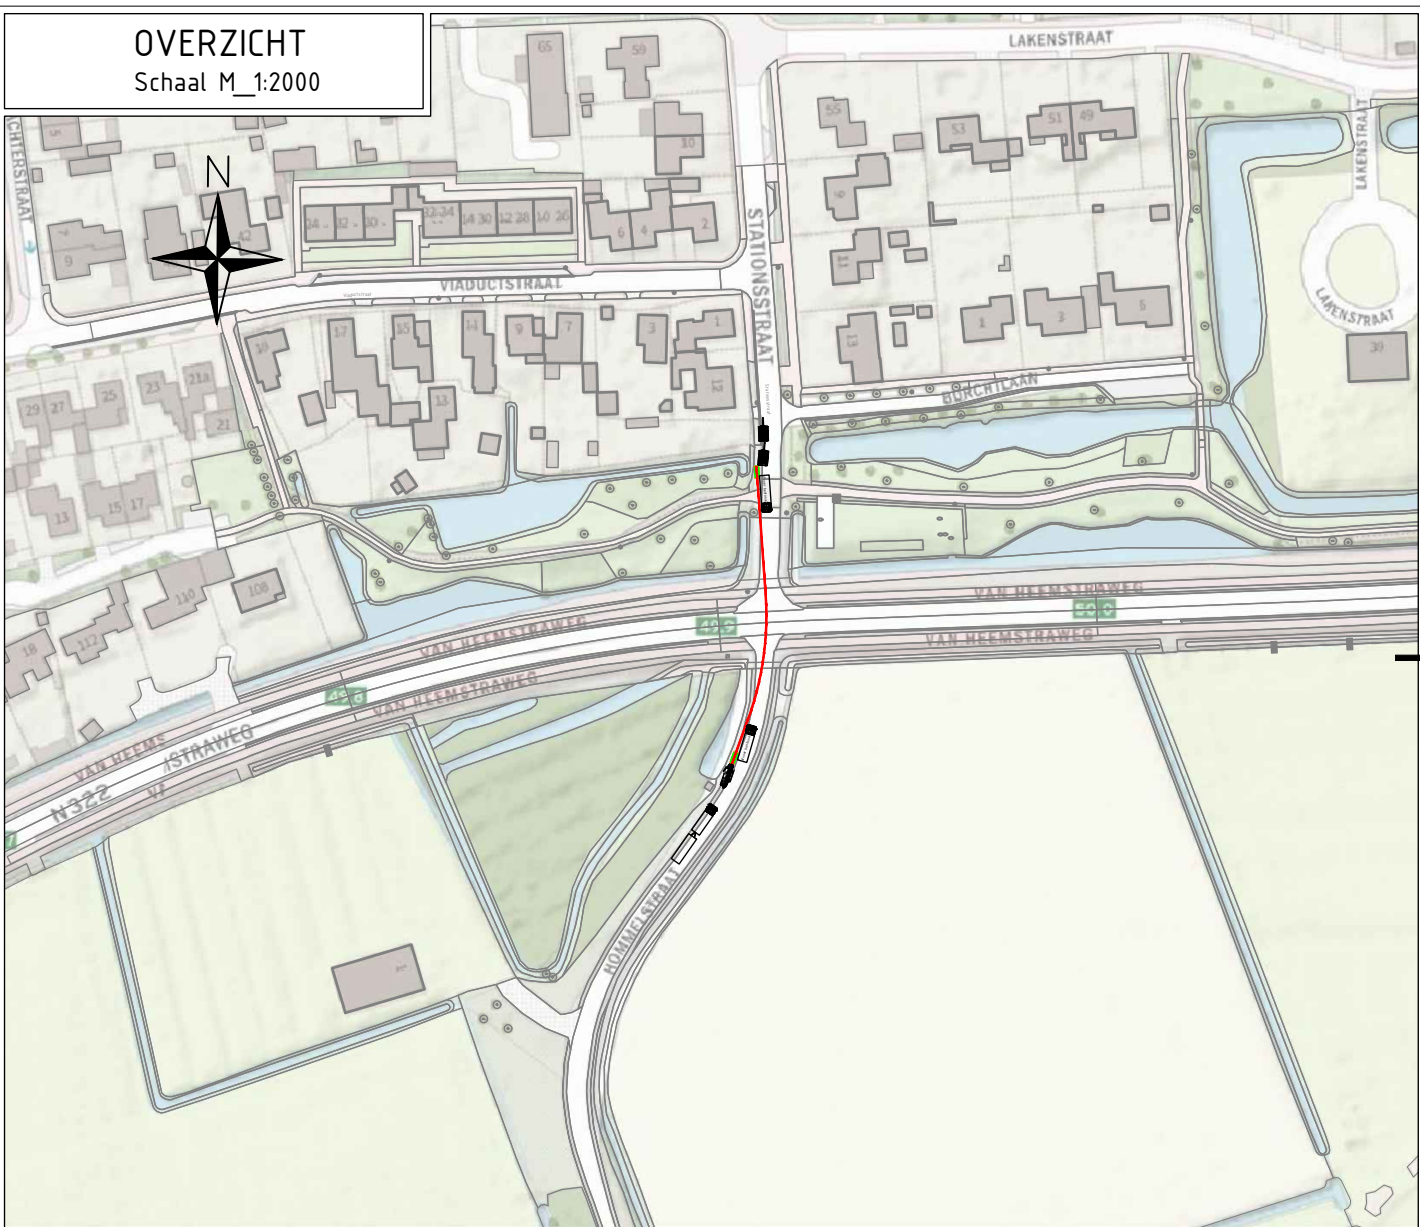

Legenda

Buisleiding gevaarlijke inhoud	Bestaand
Datatransport	Bestaand
Laagspanning	Bestaand
Middenspanning	Bestaand
Gas hoge druk	Bestaand
Gas lage druk	Bestaand
Gestuurde Boring	Bestaand
Gestuurde Boring	Nieuw
Water	Bestaand
Drukriolering	Bestaand
Riolering vrijverval	Bestaand

OPMERKINGEN :


Maten in meters, tenzij anders aangegeven
Hoogtematen in meters t.o.v. N.A.P., tenzij anders aangegeven
Coördinaten in RD
Bestaande K&L ingetekend op basis van KLIC-melding
Werkelijke ligging tijdens uitvoering controleren d.m.v. proefsleuven

Tangentpunten lijst '2500494.001'

Naam	X	Y	Hoogte
Intrede	160149.97	432109.29	4.97
TV1	160154.03	432120.43	1.18
TH1	160154.20	432120.90	1.02
TV2	160158.58	432139.66	-1.91
TH2	160158.85	432154.02	-1.91
TV3	160158.59	432157.64	-1.91
TV4	160157.51	432172.84	0.47
Uittrede	160156.44	432187.81	5.27

DOORSNEDEN BORING

2x PE Ø160mm, SDR 11

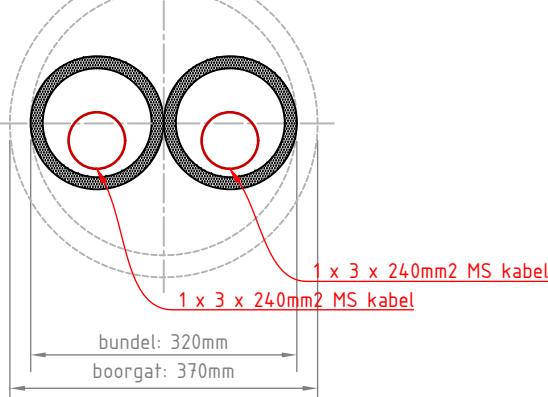

Getekend door RZ	Gecontroleerd door AvdB	Goedgekeurd 07-10-2025	Blad 1	Aantal 1	Status Definitief Ontwerp
Projectnr. Opdrachtgever:	Projectnr. 2500494	Schaal DIV	Formaat A1	Datum uitgifte 07-10-2025	

Opdrachtgever:
Aannemingsbedrijf van den Heuvel B.V.
Projectomschrijving:
Gestuurde Boring
Netuitbreiding 10kV Dreumel
Locatie:
Hommelstraat - van Heemstraweg N322 te Wamel



Tekeningnummer:
2500494.001-P