



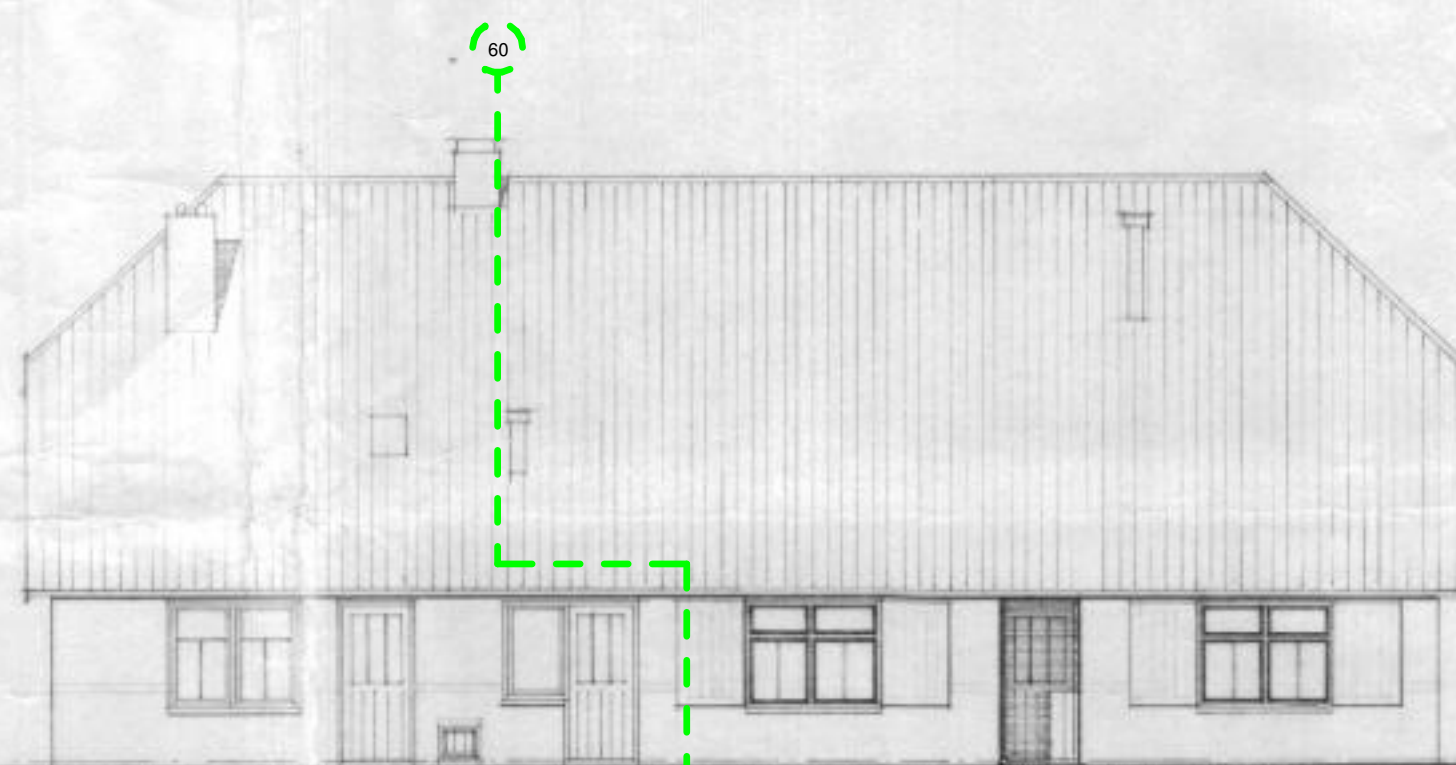


voorgevel



rechter zijgevel

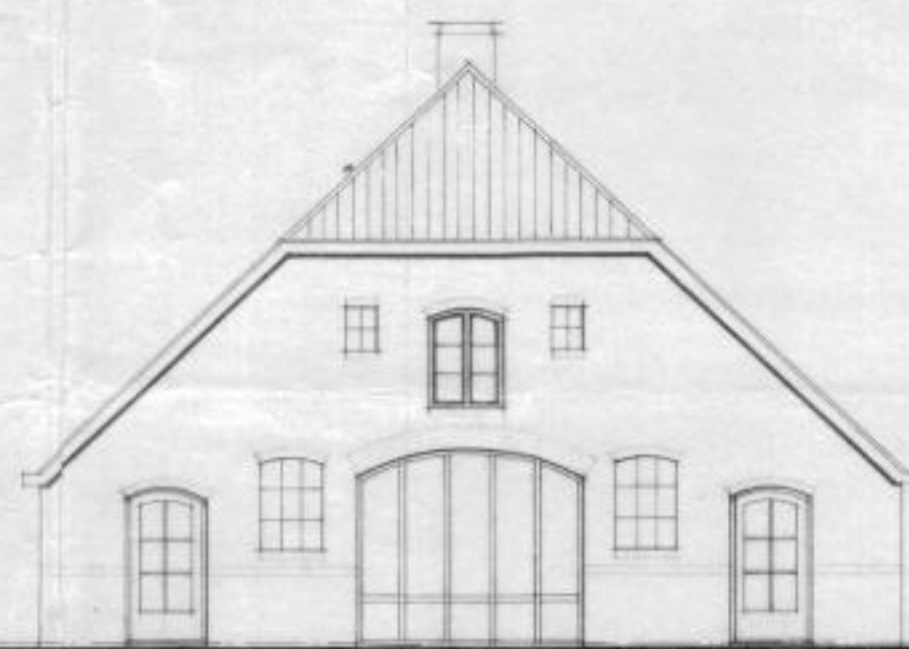


achtergevel

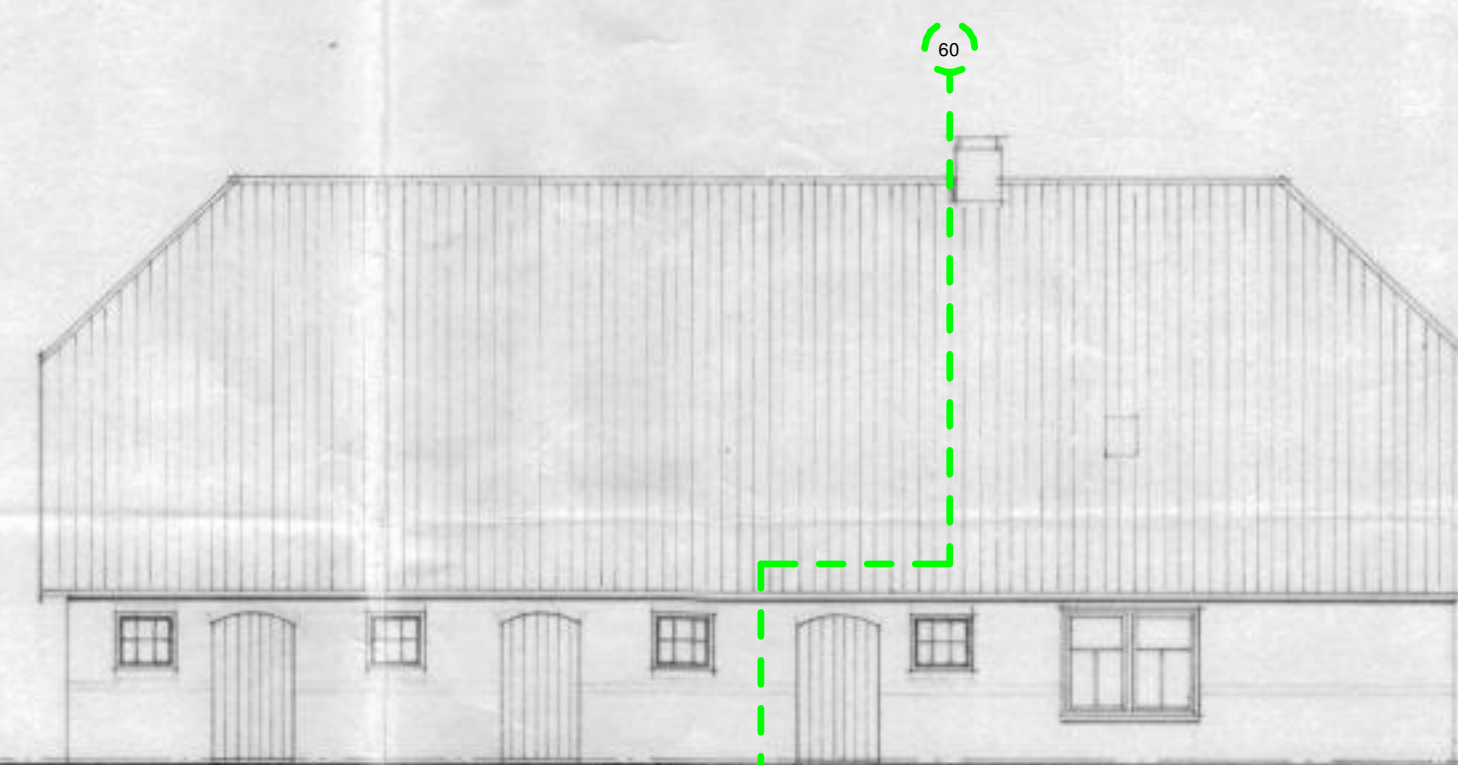


linker zijgevel




begane grond

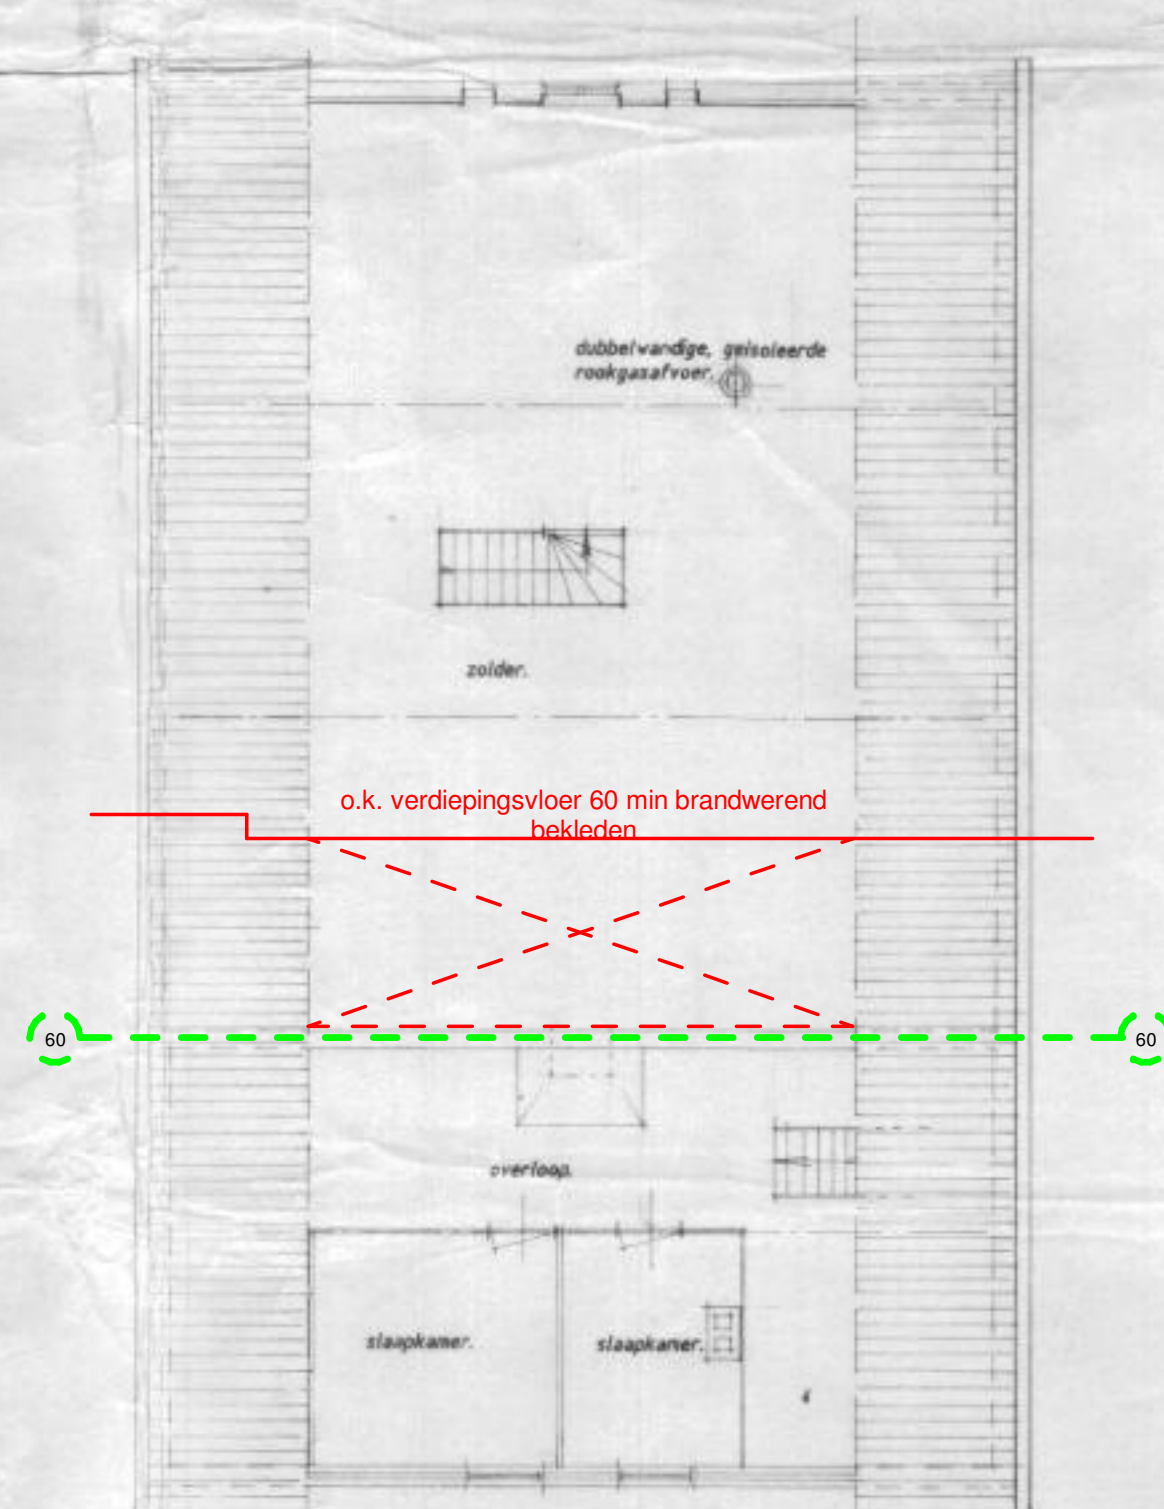

verdieping

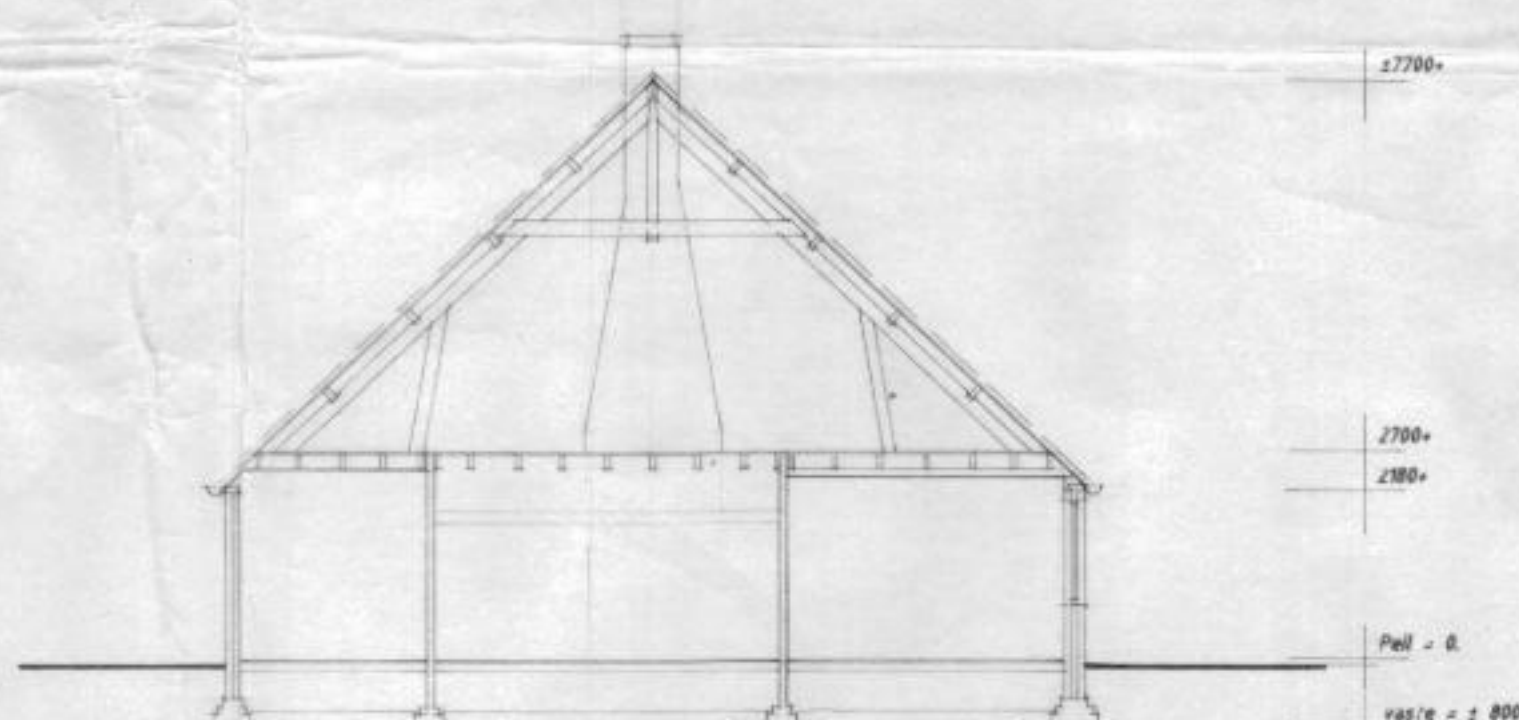

doorsnede A-A

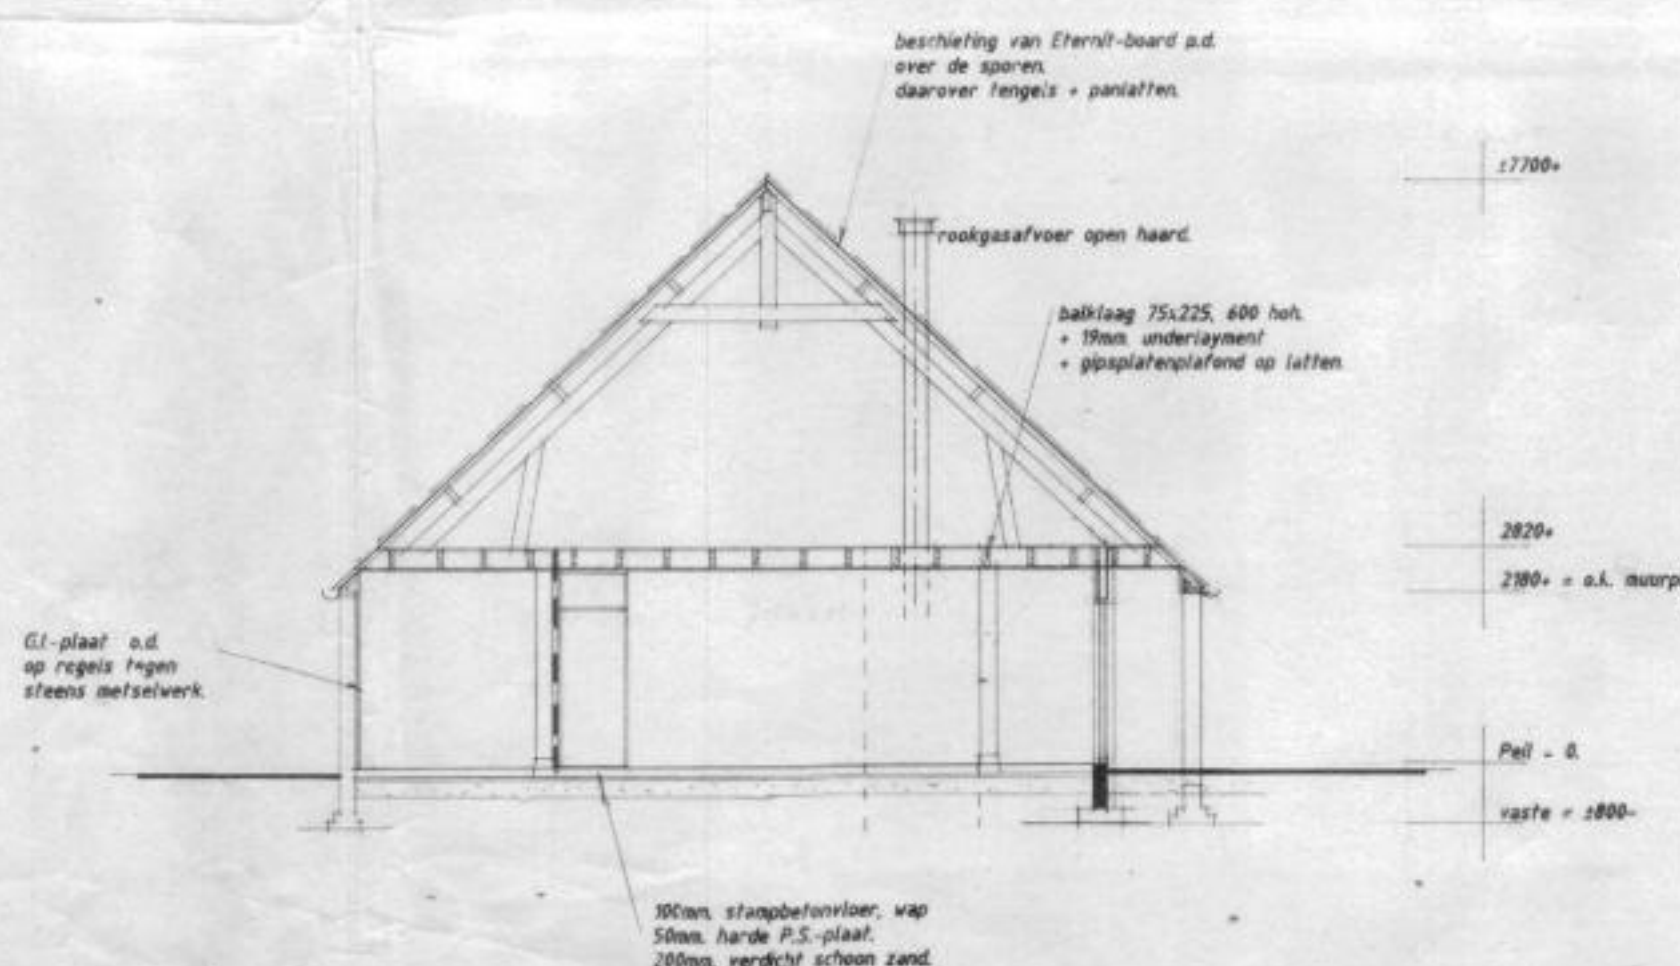

Renvooi symbolen brandwerendheid

| Symbol | Omschrijving |
|--------|---|
| XX | Brandwerende scheiding, WDBO 60 minuten. |
| 60 | Brandwerende scheiding + weerstand tegen rookdoorgang Ra volgens NEN 6075. Symbol voor WDBO 60 minuten. |

VOOR SITUATIE ZIE TEKENING DO-001

PROJECT

Opdrachtgever

FASE

Splitzen van woning te Nijkerk

Particulier

Definitief ontwerp

PROJECTNUMMER

23051

TEKENINGNUMMER

DO-C01

VAN
BOKHORST
architecten + ingenieurs

DATUM 28-11-2023
GEWISDAG
STATUS concept
SCHAAL 1:100
GETEKEND
TEKENAAR AT

PROJECTNUMMER 23051
TEKENINGNUMMER DO-C01