


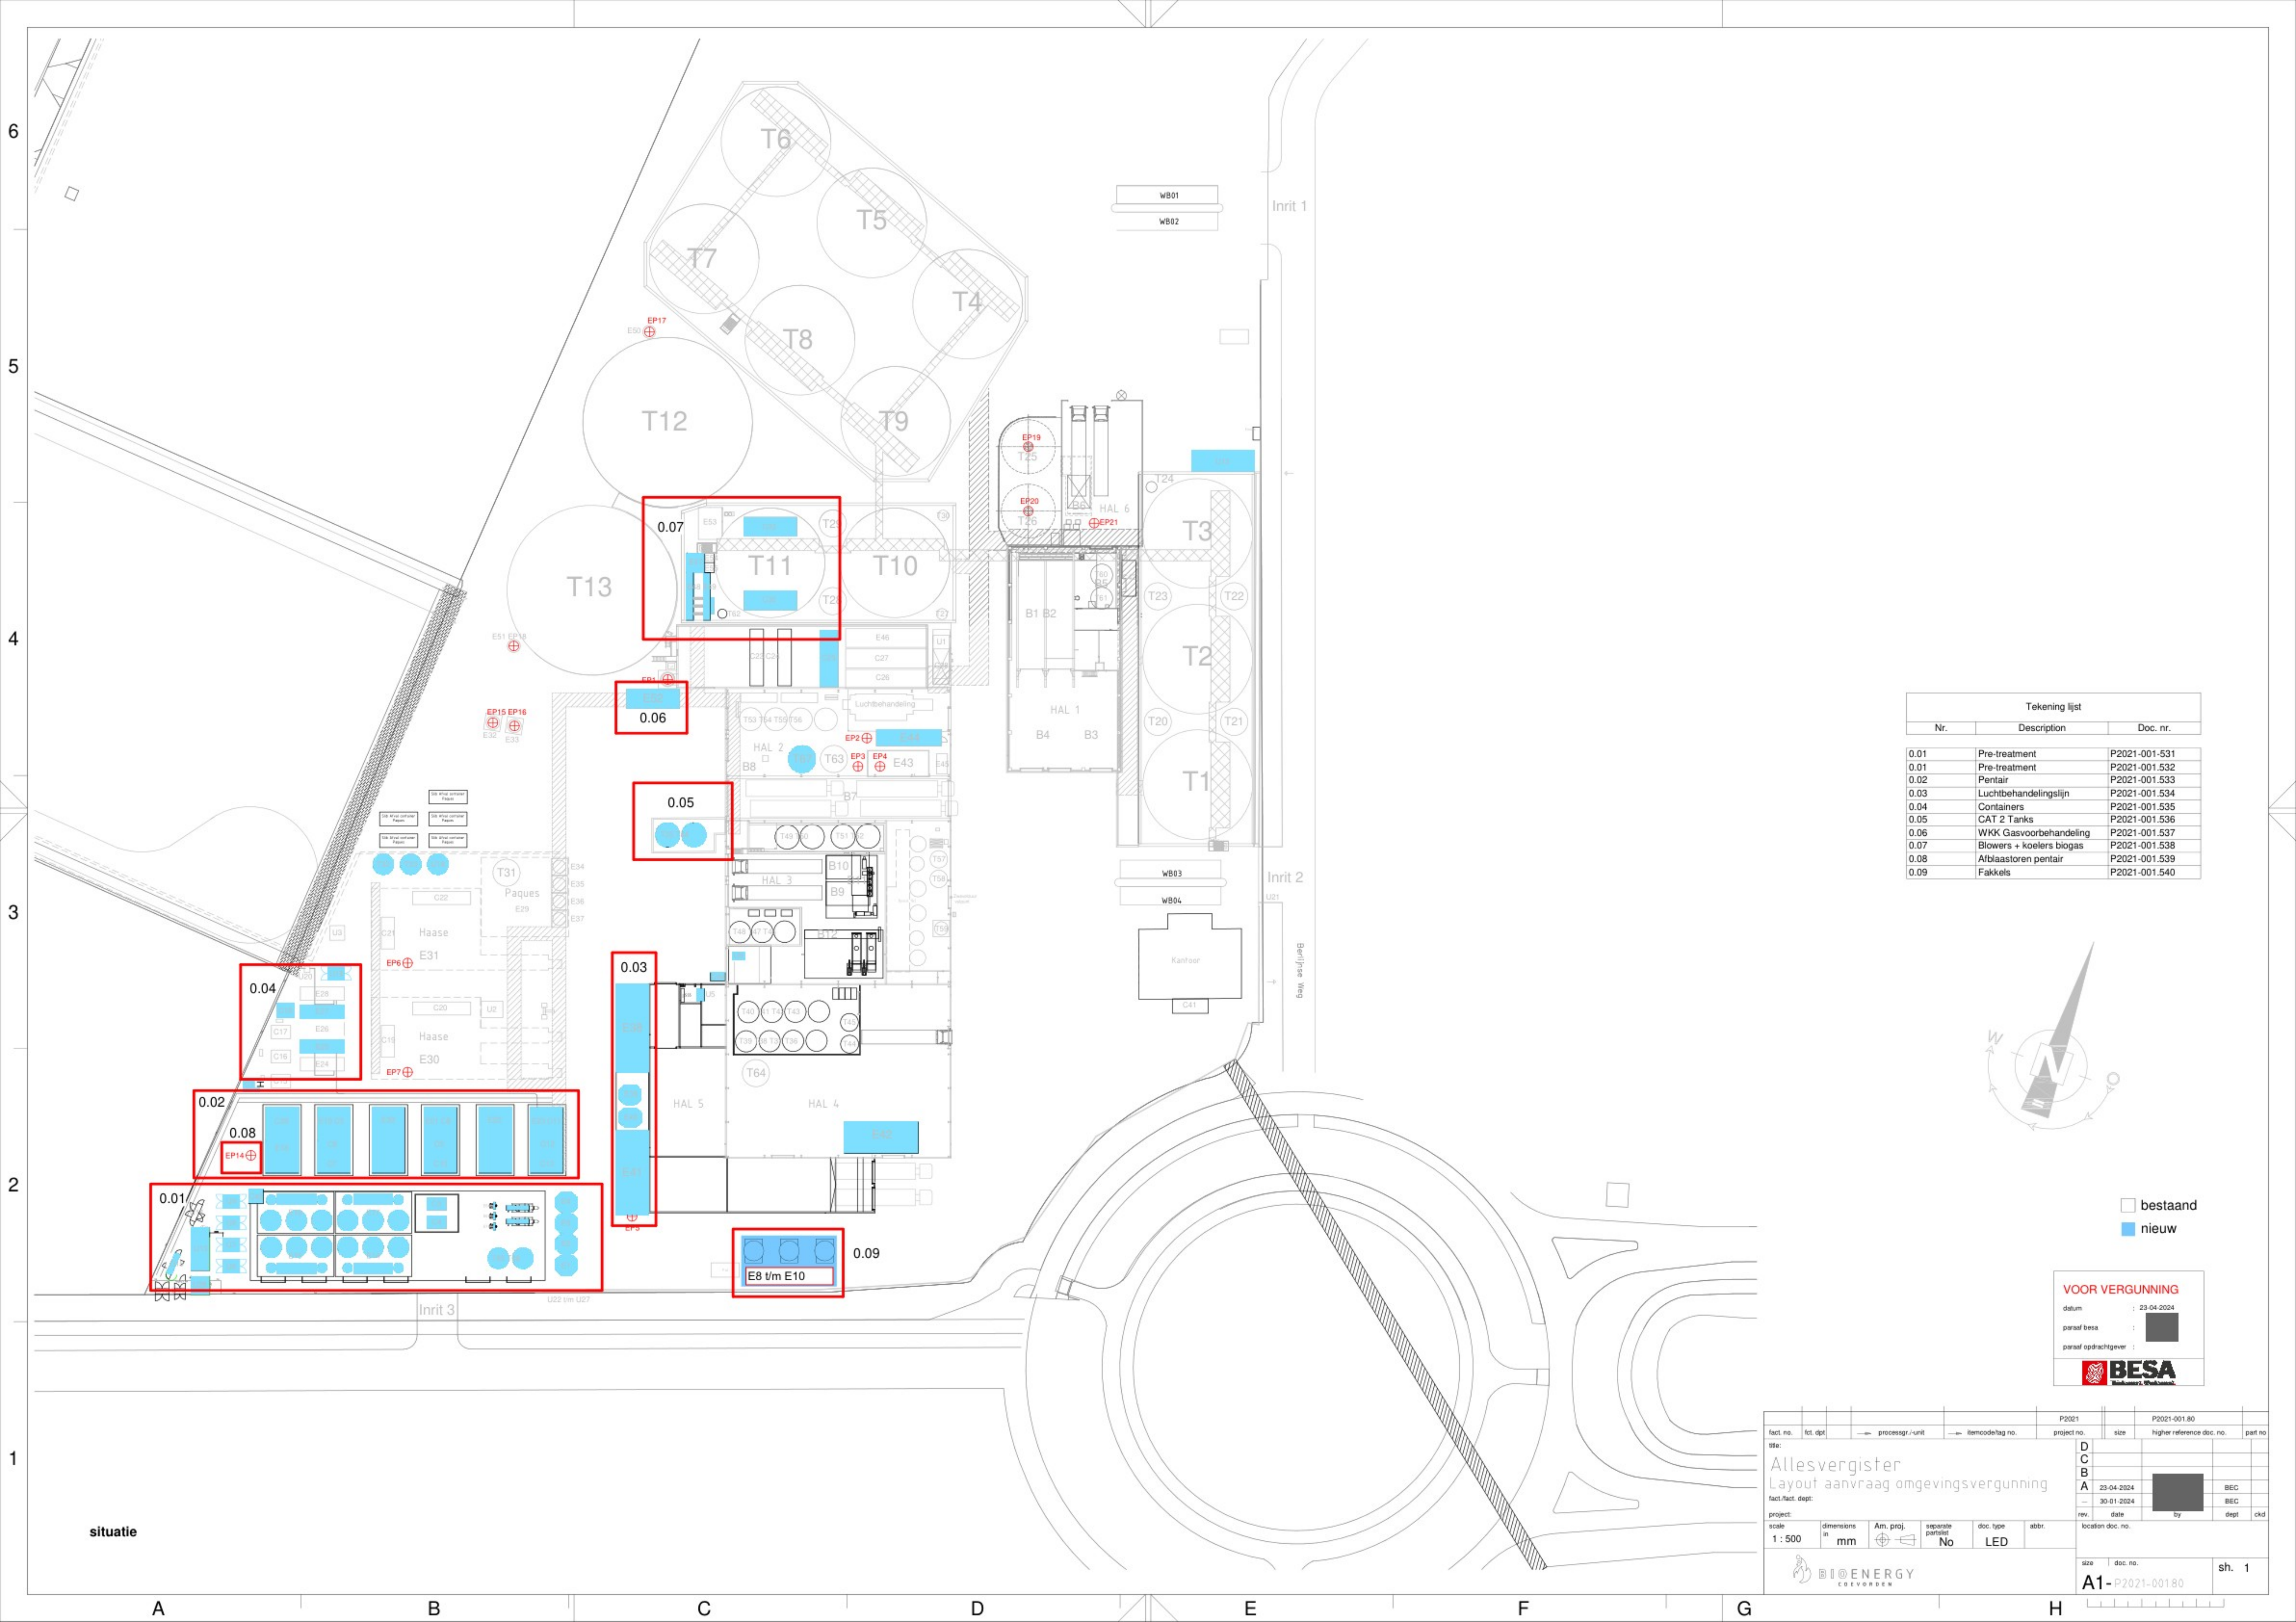

Tekening lijst		
Nr.	Description	Doc. nr.
0.01	Pre-treatment	P2021-001.531
0.01	Pre-treatment	P2021-001.532
0.02	Pentair	P2021-001.533
0.03	Luchtbehandelingslijn	P2021-001.534
0.04	Containers	P2021-001.535
0.05	CAT 2 Tanks	P2021-001.536
0.06	WKK Gasvoorbereiding	P2021-001.537
0.07	Blowers + koelers biogas	P2021-001.538
0.08	Afblaasoren pentair	P2021-001.539
0.09	Fakkels	P2021-001.540



bestaand
nieuw

VOOR VERGUNNING

datum

: 23-04-2024

paraaf besa

paraaf opdrachtgever

BESA

Bouwen & Samenwerken

fact. no.	fact. dpt.	processgr./unit	itemcode/tag no.	project no.	P2021	size	P2021-001.80	part no.
title:				D				
				C				
				B				
				A	23-04-2024		BEC	
fact./fact. dpt:					30-01-2024		BEC	
project:				rev.	date	by	dept.	ckd.
scale	dimensions	Am. proj.	separate	doc. type	abbr.	location doc. no.		
1 : 500	in mm		parties No	LED		size	doc. no.	sh. 1
BIOENERGY COLVORDEN				A1-P2021-001.80				