

5850+
bouwhoogte (circa)

5500+
snijpunt dak / gevel binnen

4700+
bk aftimmering Velux (circa)

3500+
laagwand

2700+
verdiepingsvloer hoogte

2100+
onderkant goot

800+
vensterbank

P=0

800-
aanlegdiepte

Nieuwe houtskeletbouw topgevels:
Uitvoeren in houtskeletbouw sls 38x200mm hoh 600mm
isolatie Knauff Natural 032 dik 200mm
aan weerskanten bekleed met 10mm underlayment
bestaande gevelbekledingen / gootrand doortrekken.
Dit kan zijn met hout of met Keralit of Werzalit o.g.
Rc constructie > 4.70

Dak voorzien van voldoende afschot

Plat dak constructie
opbouw van buiten naar binnen:
bitumen of EPDM dakbedekking
Eurothane Roof Pir isolatie dik 142mm Rd 6.45
Pir isolatie uitvoeren met alu laminaat of dampremmer
balklaag met 18mm underlayment dakbeschoot
balklaag praktisch 60x120mm hoh 610mm.


5780+
bk dakkapel

5000+
ok balklaag

plafond

4900+

3500+
vensterbank

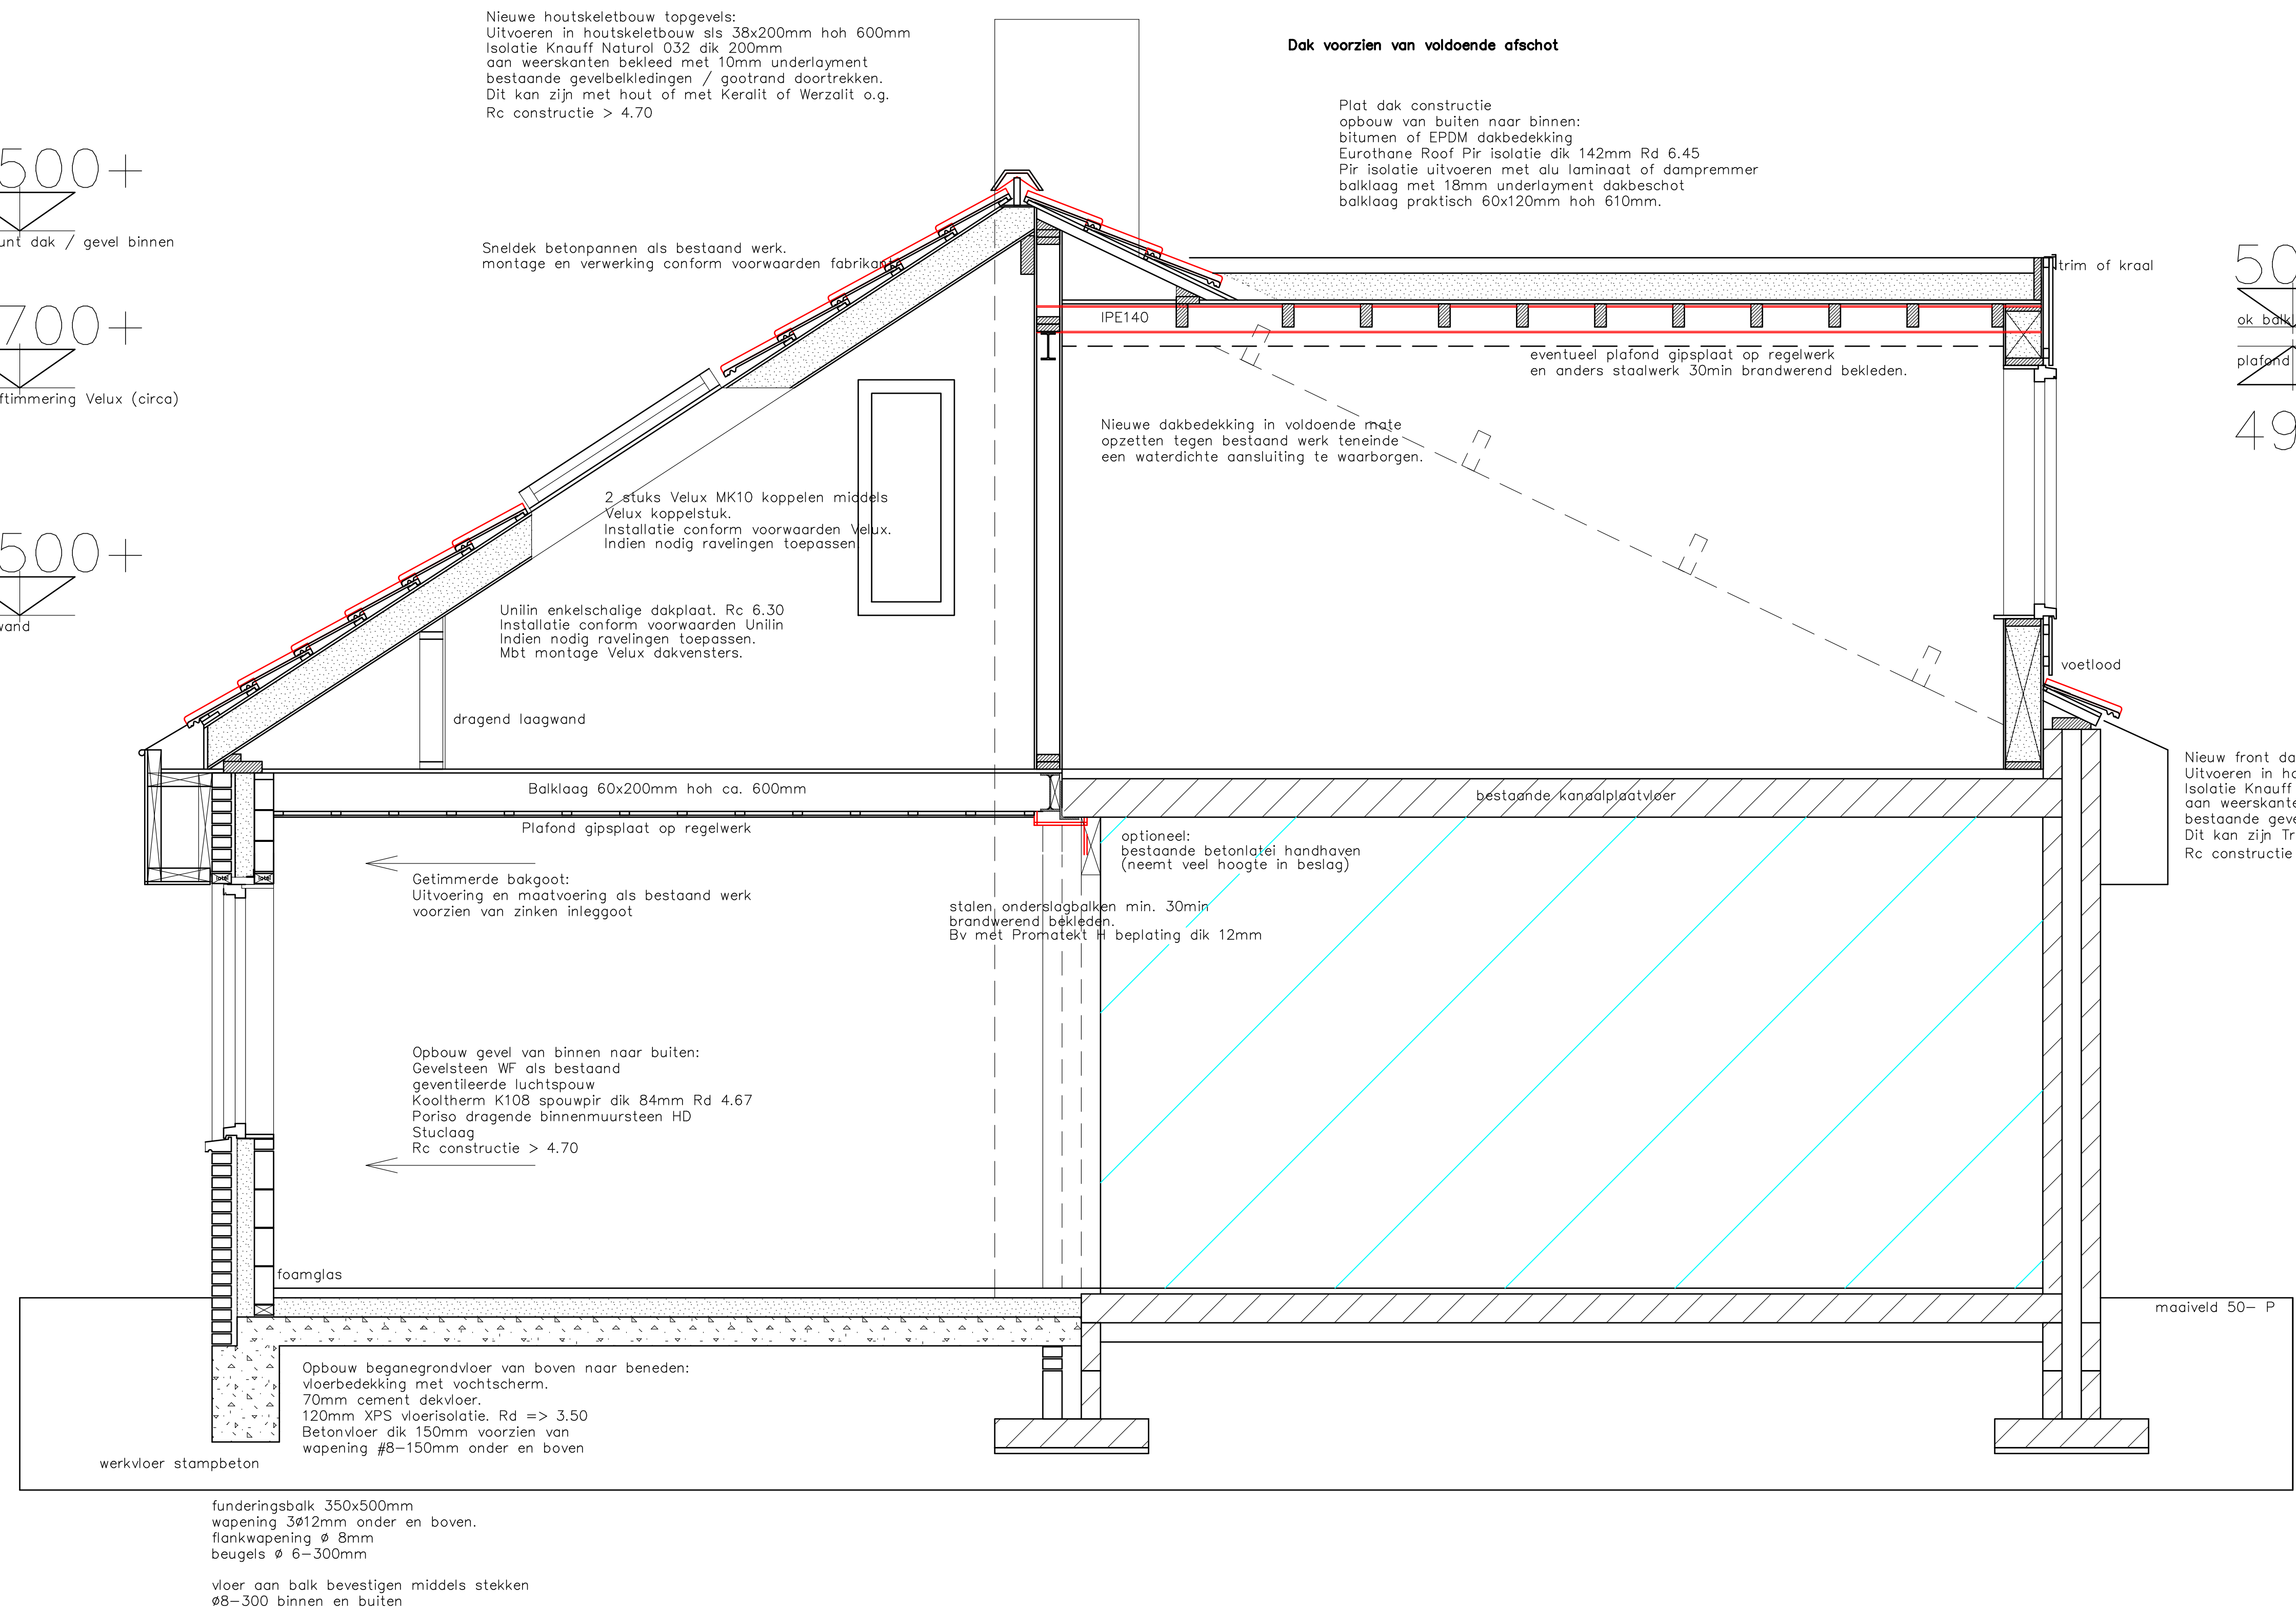

doorsnede B-B (1:20)

Muur < 3m uit perceelgrens = WBDO minimaal 30 minuten

valt buiten aanvraag

Alle constructies uitvoeren volgens opgave constructeur, leverancier en/of installateur.
Maten in het werk controleren.
Alle constructies en installaties zijn in principe aangegeven.

Gemeente Texel

Behoort bij besluit van de burgemeester van Texel,
zaaknummer: 3669223
kenmerk document: **Bijlage 3/4**
Burgemeester van Texel,
namens deze,
de heer L. Graaougt
teamleider Vergunningen, Toezicht & Handhaving a.i.

Bouw- en Tekenbureau Constructief

Meedenken, Doordenken en Realiseren

Bart Jan Boon
Sluyscoog 53
1791 WV Den Burg Texel

tel. 0222-322033
mob. 06-1229 1545
e-mail: b.jboon@hotmail.com

Uitbreiding recreatiewoning Roggeslootweg 79 De Cocksdorp

Doorsnede B-B/ Details 1:20
school 1:20 getekend 08 september 2025

Formaat A1 afmeting 840x594mm.