




Dwarsprofiel X-25  
Schaal 1:100

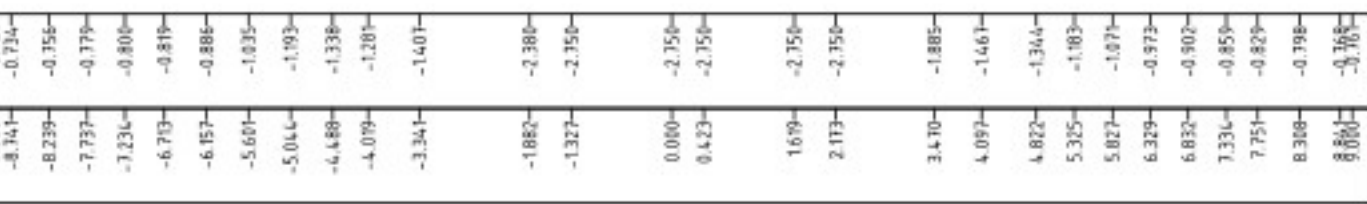


Dwarsprofiel X-2'  
Schaal 1:100

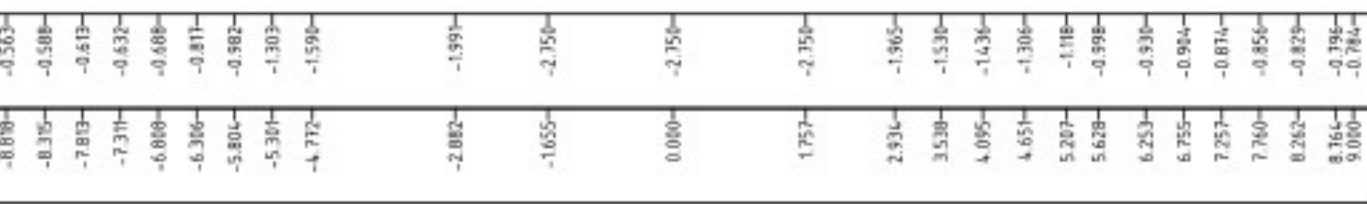


Dwarsprofiel X-33  
Schaal 1:100

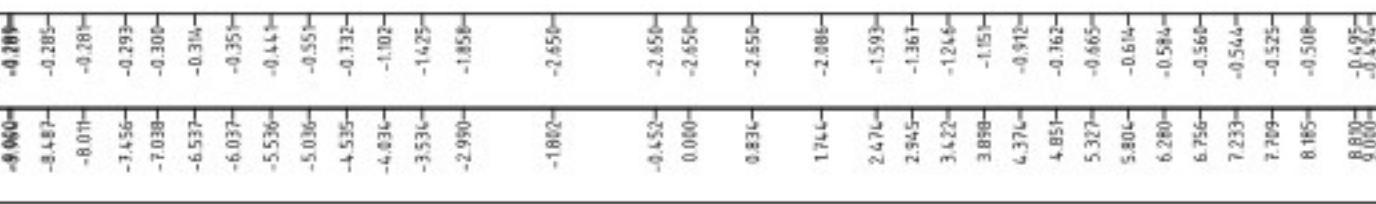


Dwarsprofiel X-26  
Schaal 1:100

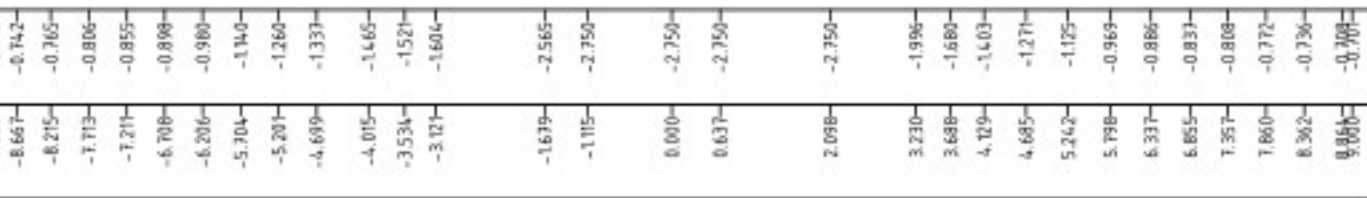


Dwarsprofiel X-30  
Schaal 1:100

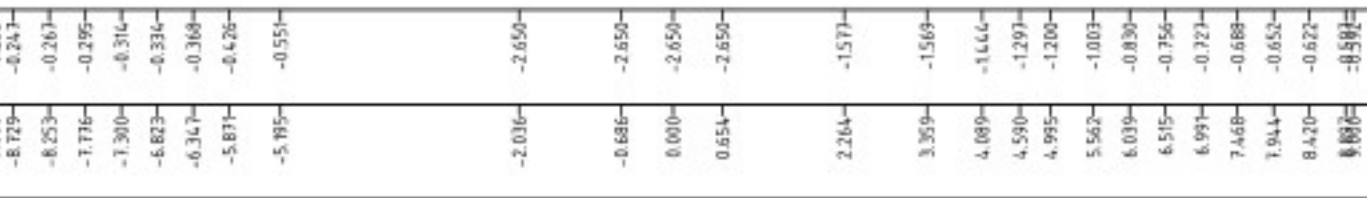


Dwarsprofiel X-34  
Schaal 1:100

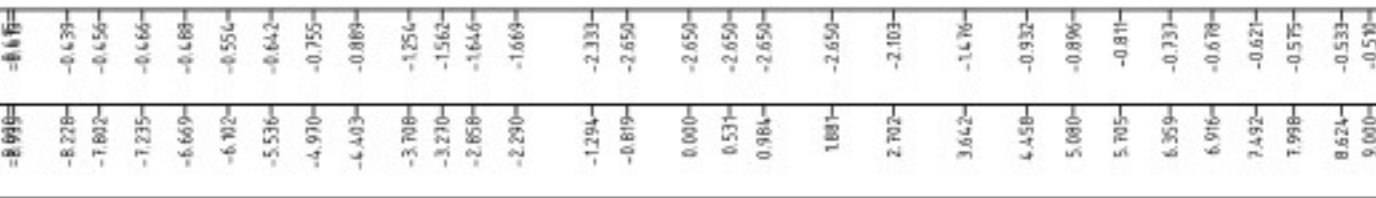


Dwarsprofiel X-27  
Schaal 1:100

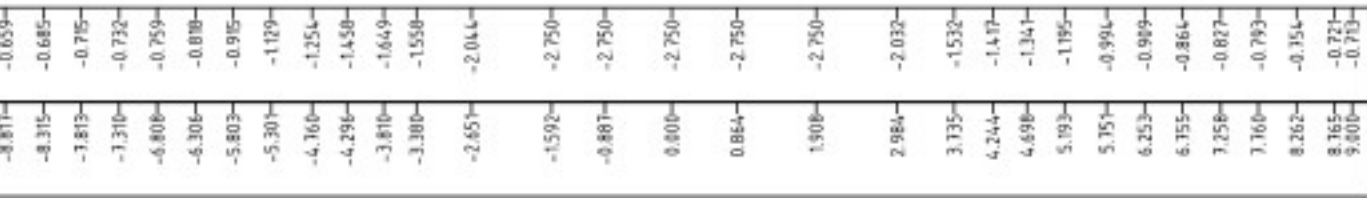


Dwarsprofiel X-3  
Schaal 1:100

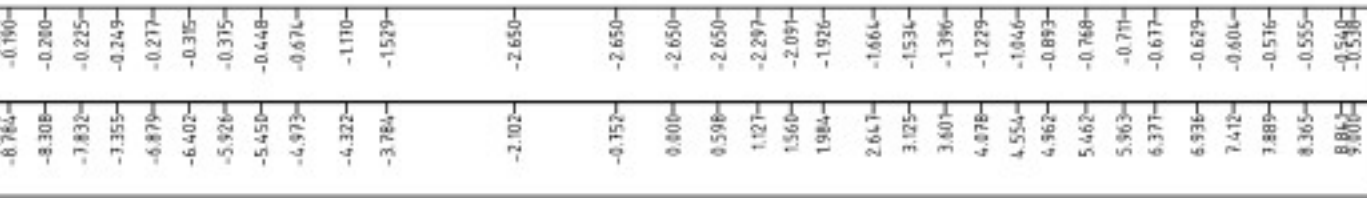


Dwarsprofiel X-35  
Schaal 1:100

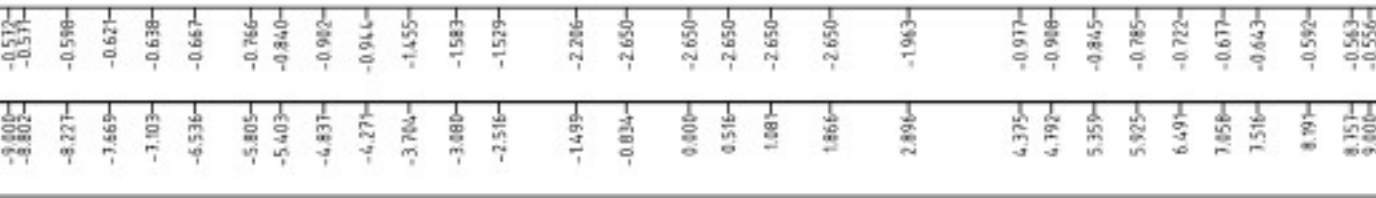


Dwarsprofiel X-28  
Schaal 1:100

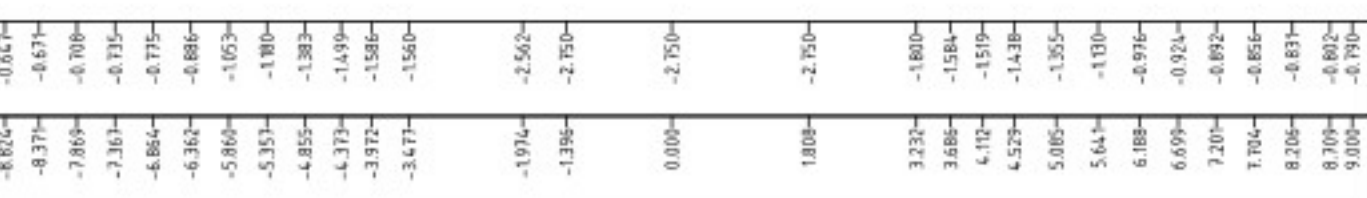



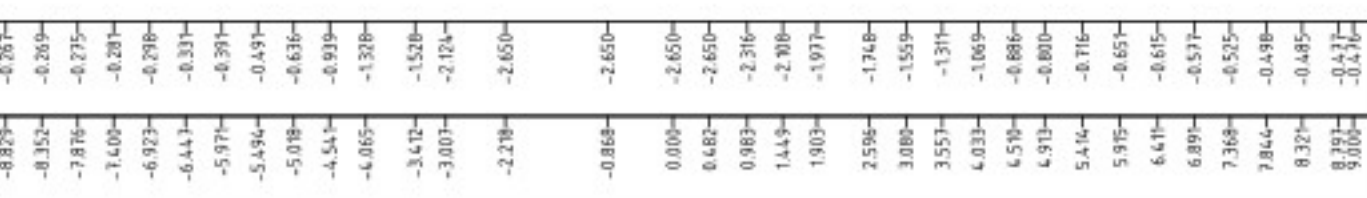


 


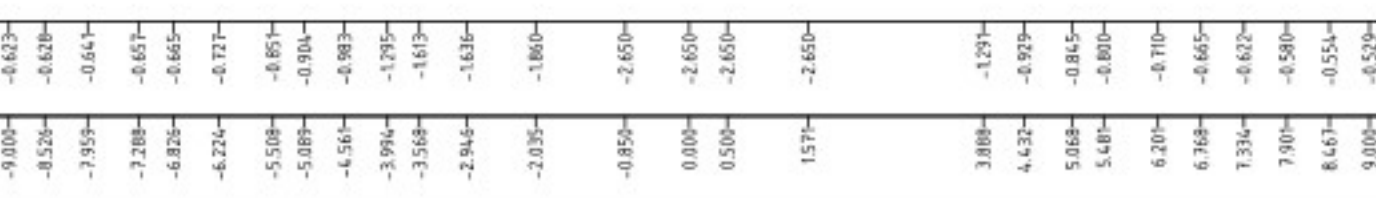


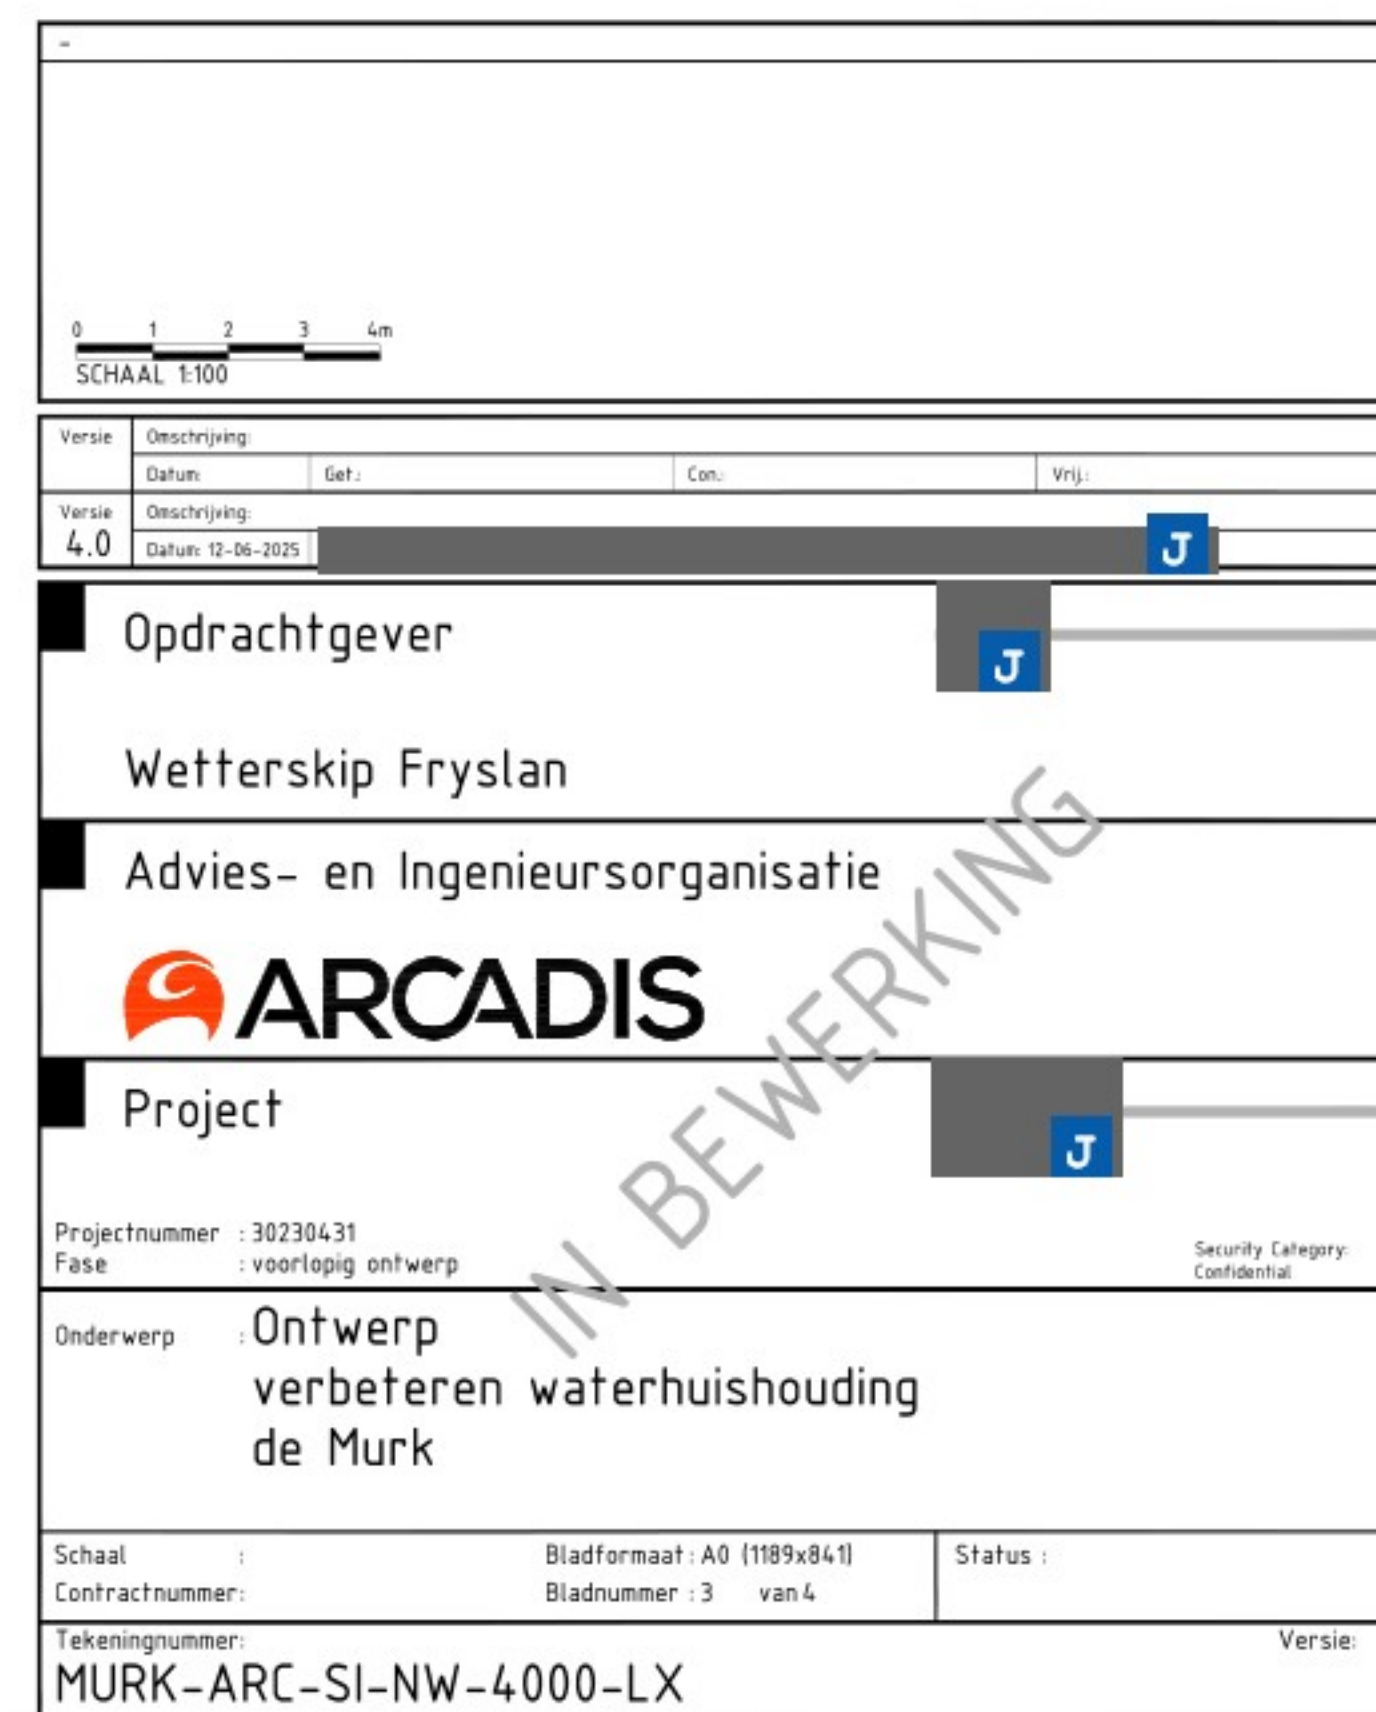
Dwarsprofiel X-3:  
Schaal 1:100



Dwarsprofiel X-36  
Schaal 1:100



	Bestaand maaiveld
	Waterlijn
	Integraal leggerprofiel
	Bestaand leggerprofiel
	Ontgraven
	Aanvullen
	Bestaande kadastrale grens
	Nieuwe kadastrale grens
	beschoeiing
	Betonpad
	houtwal





## Toelichting grondslagen

In dit document kunt u secties vinden die onleesbaar zijn gemaakt. Deze informatie is achterwege gelaten op basis van de Wet open overheid (Woo). De letter die hierbij is vermeld correspondeert met de bijbehorende grondslag in onderstaand overzicht.

### **J** Art. 5.1 lid 2 sub e

Het belang van de openbaarmaking van deze informatie weegt niet op tegen het belang van de eerbiediging van de persoonlijke levenssfeer van betrokkenen