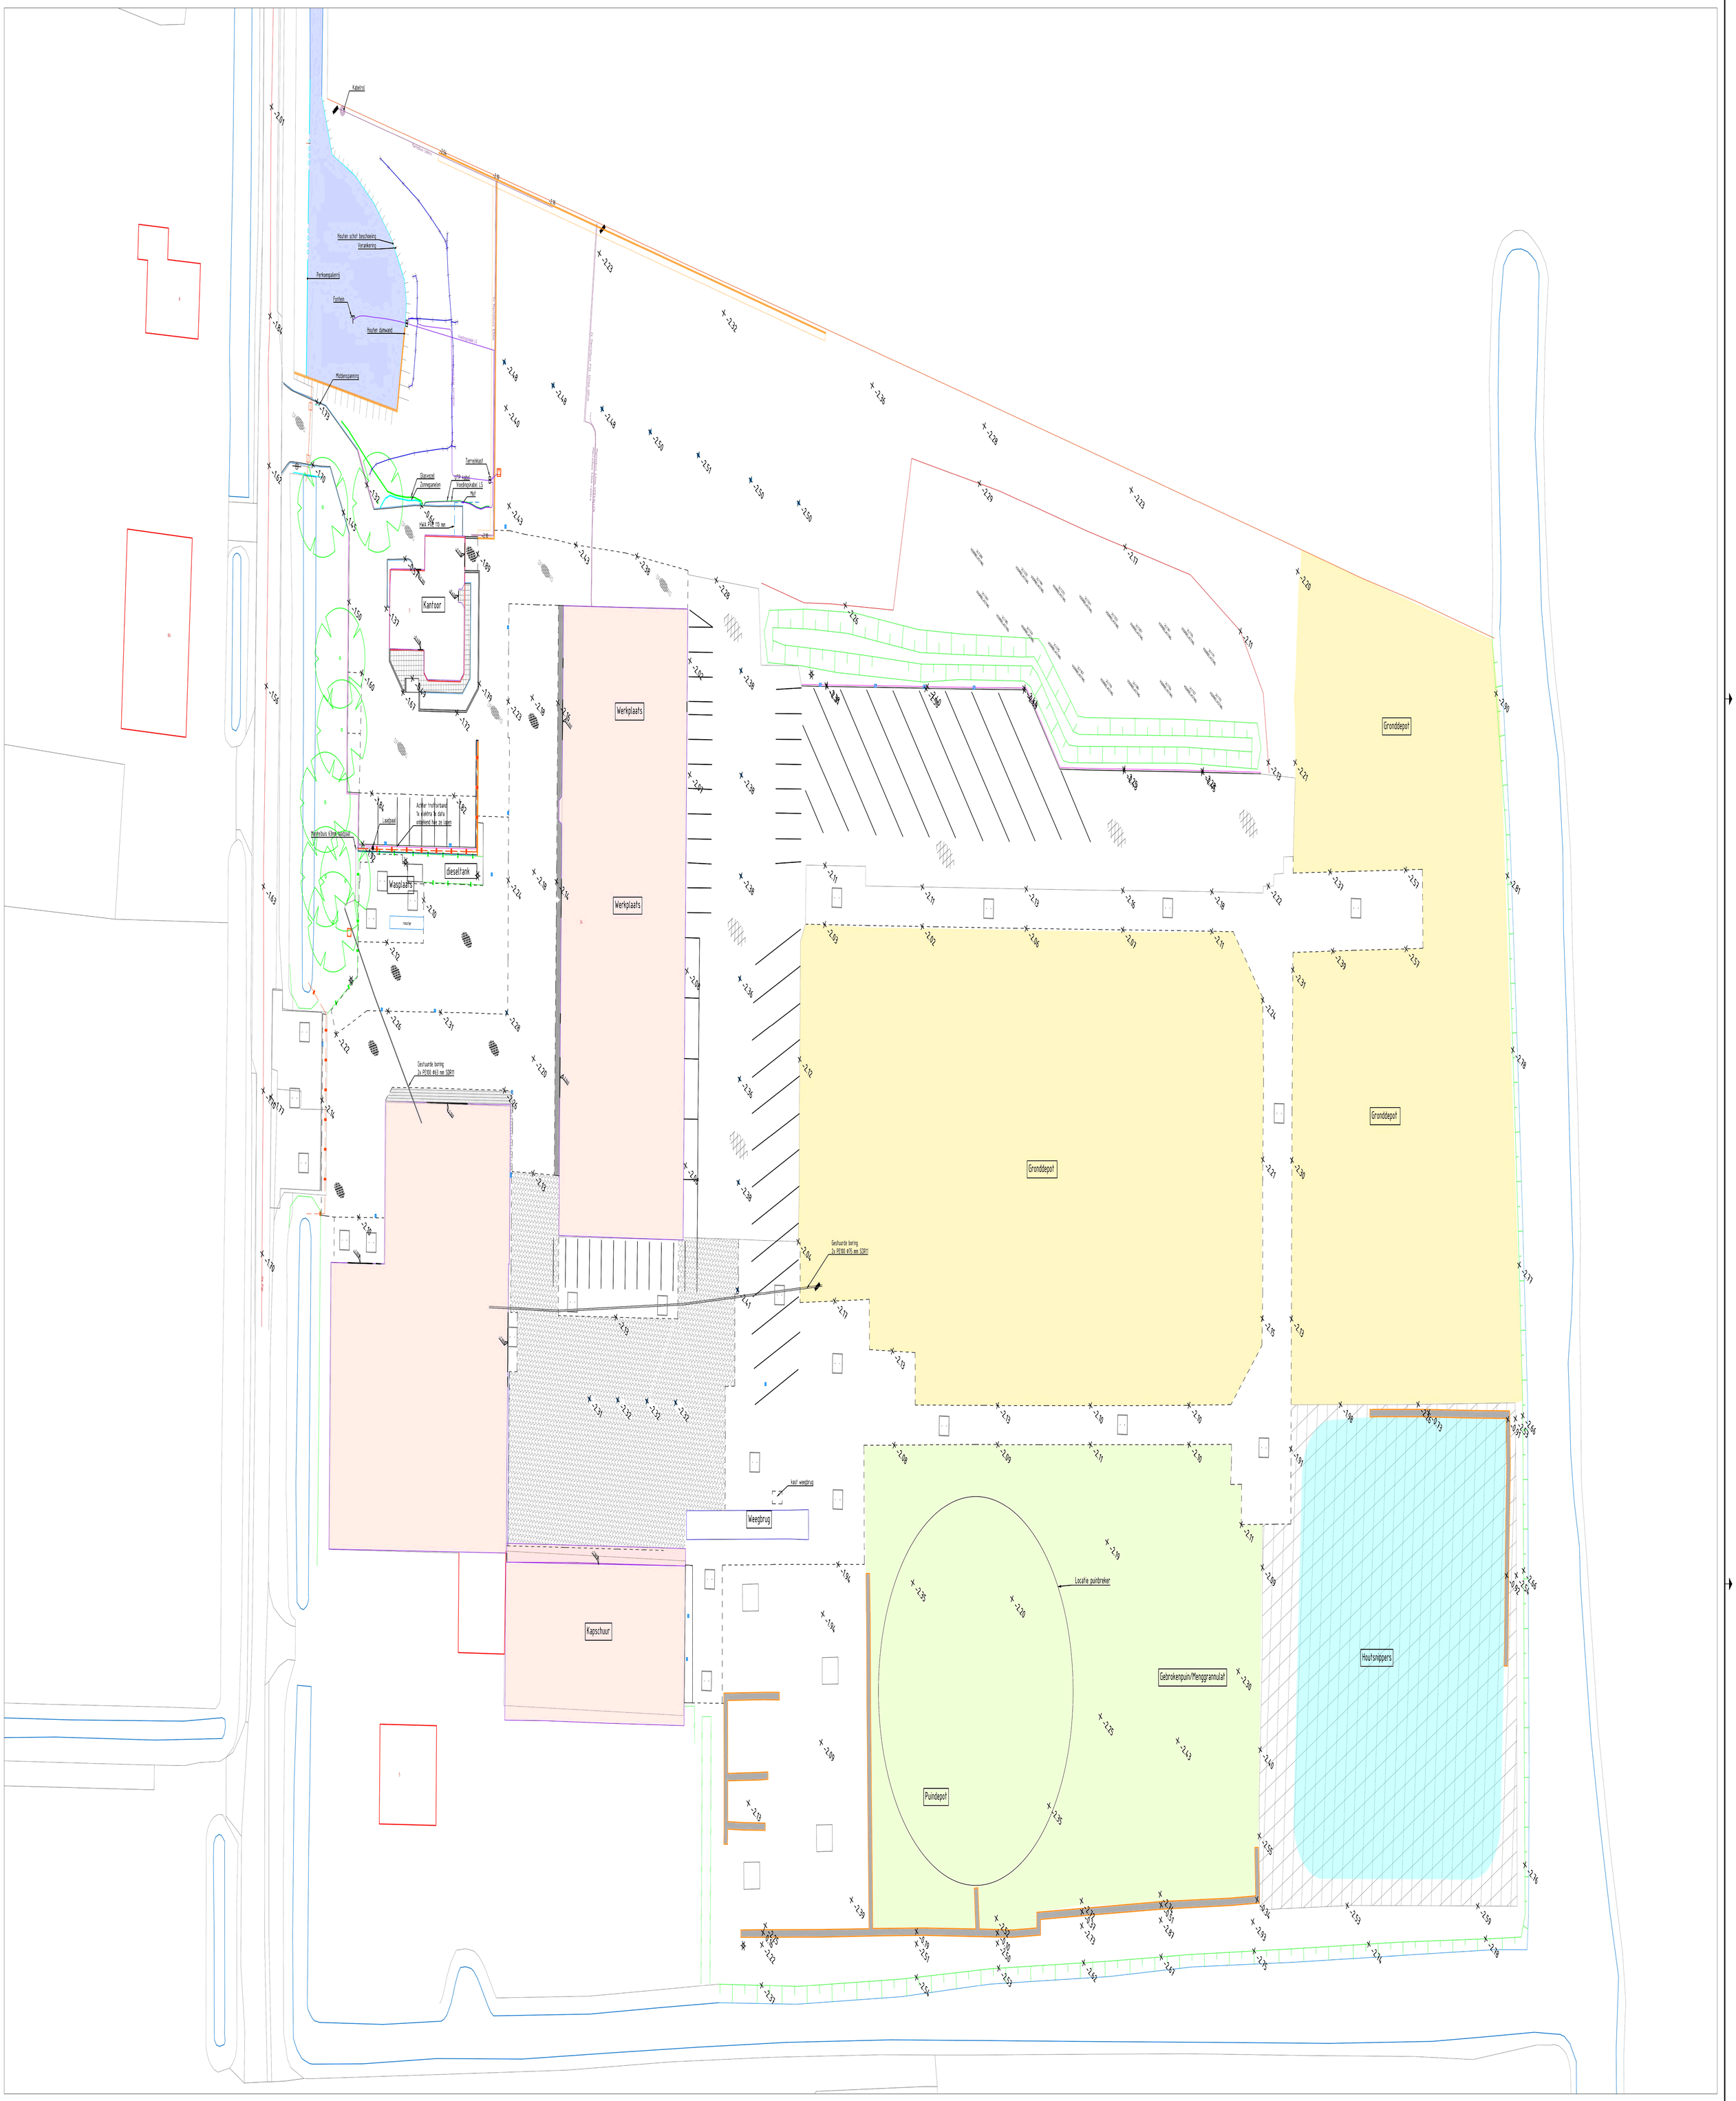

Legenda

As	Bijgebouw	Asfalt		Put VWA
Beschoeiing	Hoofdgebouw	Asfalt		Pompput
Keerwand	Water	BSS dikformaat halfsteensverband		Asfalt
Haag	Weg	Delta		Betonplaat 2x2 m
Maaiveld	Parkeerplaats	Tegel 300x300 mm halfsteensverband		Gewapend beton insitu
Teen talud	Roostergoot	Tegel 500x500 blokverband		BSS dikformaat halfsteensverband
Insteek sloot	Goot	Boom 08		
Watertijn sloot	Achterkant band	Ingangscontrole camera		
Trap	Opsluitband 100x200 mm	Lichtmast		
Hekwerk	Opsluitband 60x200 mm	Reclamezuil		
Schutting	Trottoirband 130/150 mm	Straatkolk 300x300 mm		
Weegbrug	Voorkantband	Straatkolk 450x300 mm		
Bebouwing	Materiaalgrens verharding	Trottoirkolk		

OPMERKINGEN

- Hoogtematen t.o.v. N.A.P.
- Maten in meters, materiaalmaten in millimeters.
- Deze tekening is opgezet volgens de NLCS.

ZWART INFRA WWW.ZWARTWERVERSHOOF.NL CARE BV

Zwart Infracare B.V.
[redacted]
[redacted]@zwartwerversshoof.nl
www.zwartwerversshoof.nl

OPDRACHTGEVER: Zwart Infracare

PROJECTOMSCHRIJVING: Bestaande situatie Vergunning

[redacted]VING: Bestaand

STATUS: Concept

TEKENAAR	SCHAAL
MKA	1:300
PROJECTLEIDER	FORMAAT
JKR	A-0
DATUM	BLADNUMMER
01-08-2023	001
PROJECTNUMMER	WIJZ.NR
-	-

Plotdatum : dinsdag 1 augustus 2023 12:19:24