

RENVOOI	
Bouwkundig	
	Beton
	Prefab beton
	Metselwerk bestaand
	Kalkzandsteen
	Isolatie platen
	minerale wol
	Afbouwvloer
	Lichte scheidingswand
	Hout
	natuursteen
	maaiveld
	nieuw beton
	nieuw kalkzandsteen
	GLD
	930 deurmaat
	HS hardsteen dorpel
	30 WBOBO 30 zelfsl.
	60 WBOBO 60 zelfsl.
Veiligheid	
	Uitgang
	Nooduitgang
	Vluchtweg aanduiding
	Algemene noodverlichting
	Slow whoop
	SK
	30m Brandslanghaspel 30m
	20m Brandslanghaspel 20m
	Poederblusser
	Handmelder
	Brandmelder

**Hersbach
en Konst**

Mathenesserdijk 416a
3026 GV Rotterdam

Architecten


+31 (0)10 - 750 32 10
info@hersbachenkunst.nl

Opdrachtgever: Koninklijke Diergaarde Blijdorp

Project: Olifanten gebied - Francois - Langoer
apenverblijf

Onderdeel: Fundering en begane grond vloer,
nieuwe situatie

Datum:	17-5-2024	Schaal:	1:100
wijziging:	A	Formaat:	A1
	B	Projectnr.:	2213
	C	Tek.nr.:	BA-FL-099
	D		

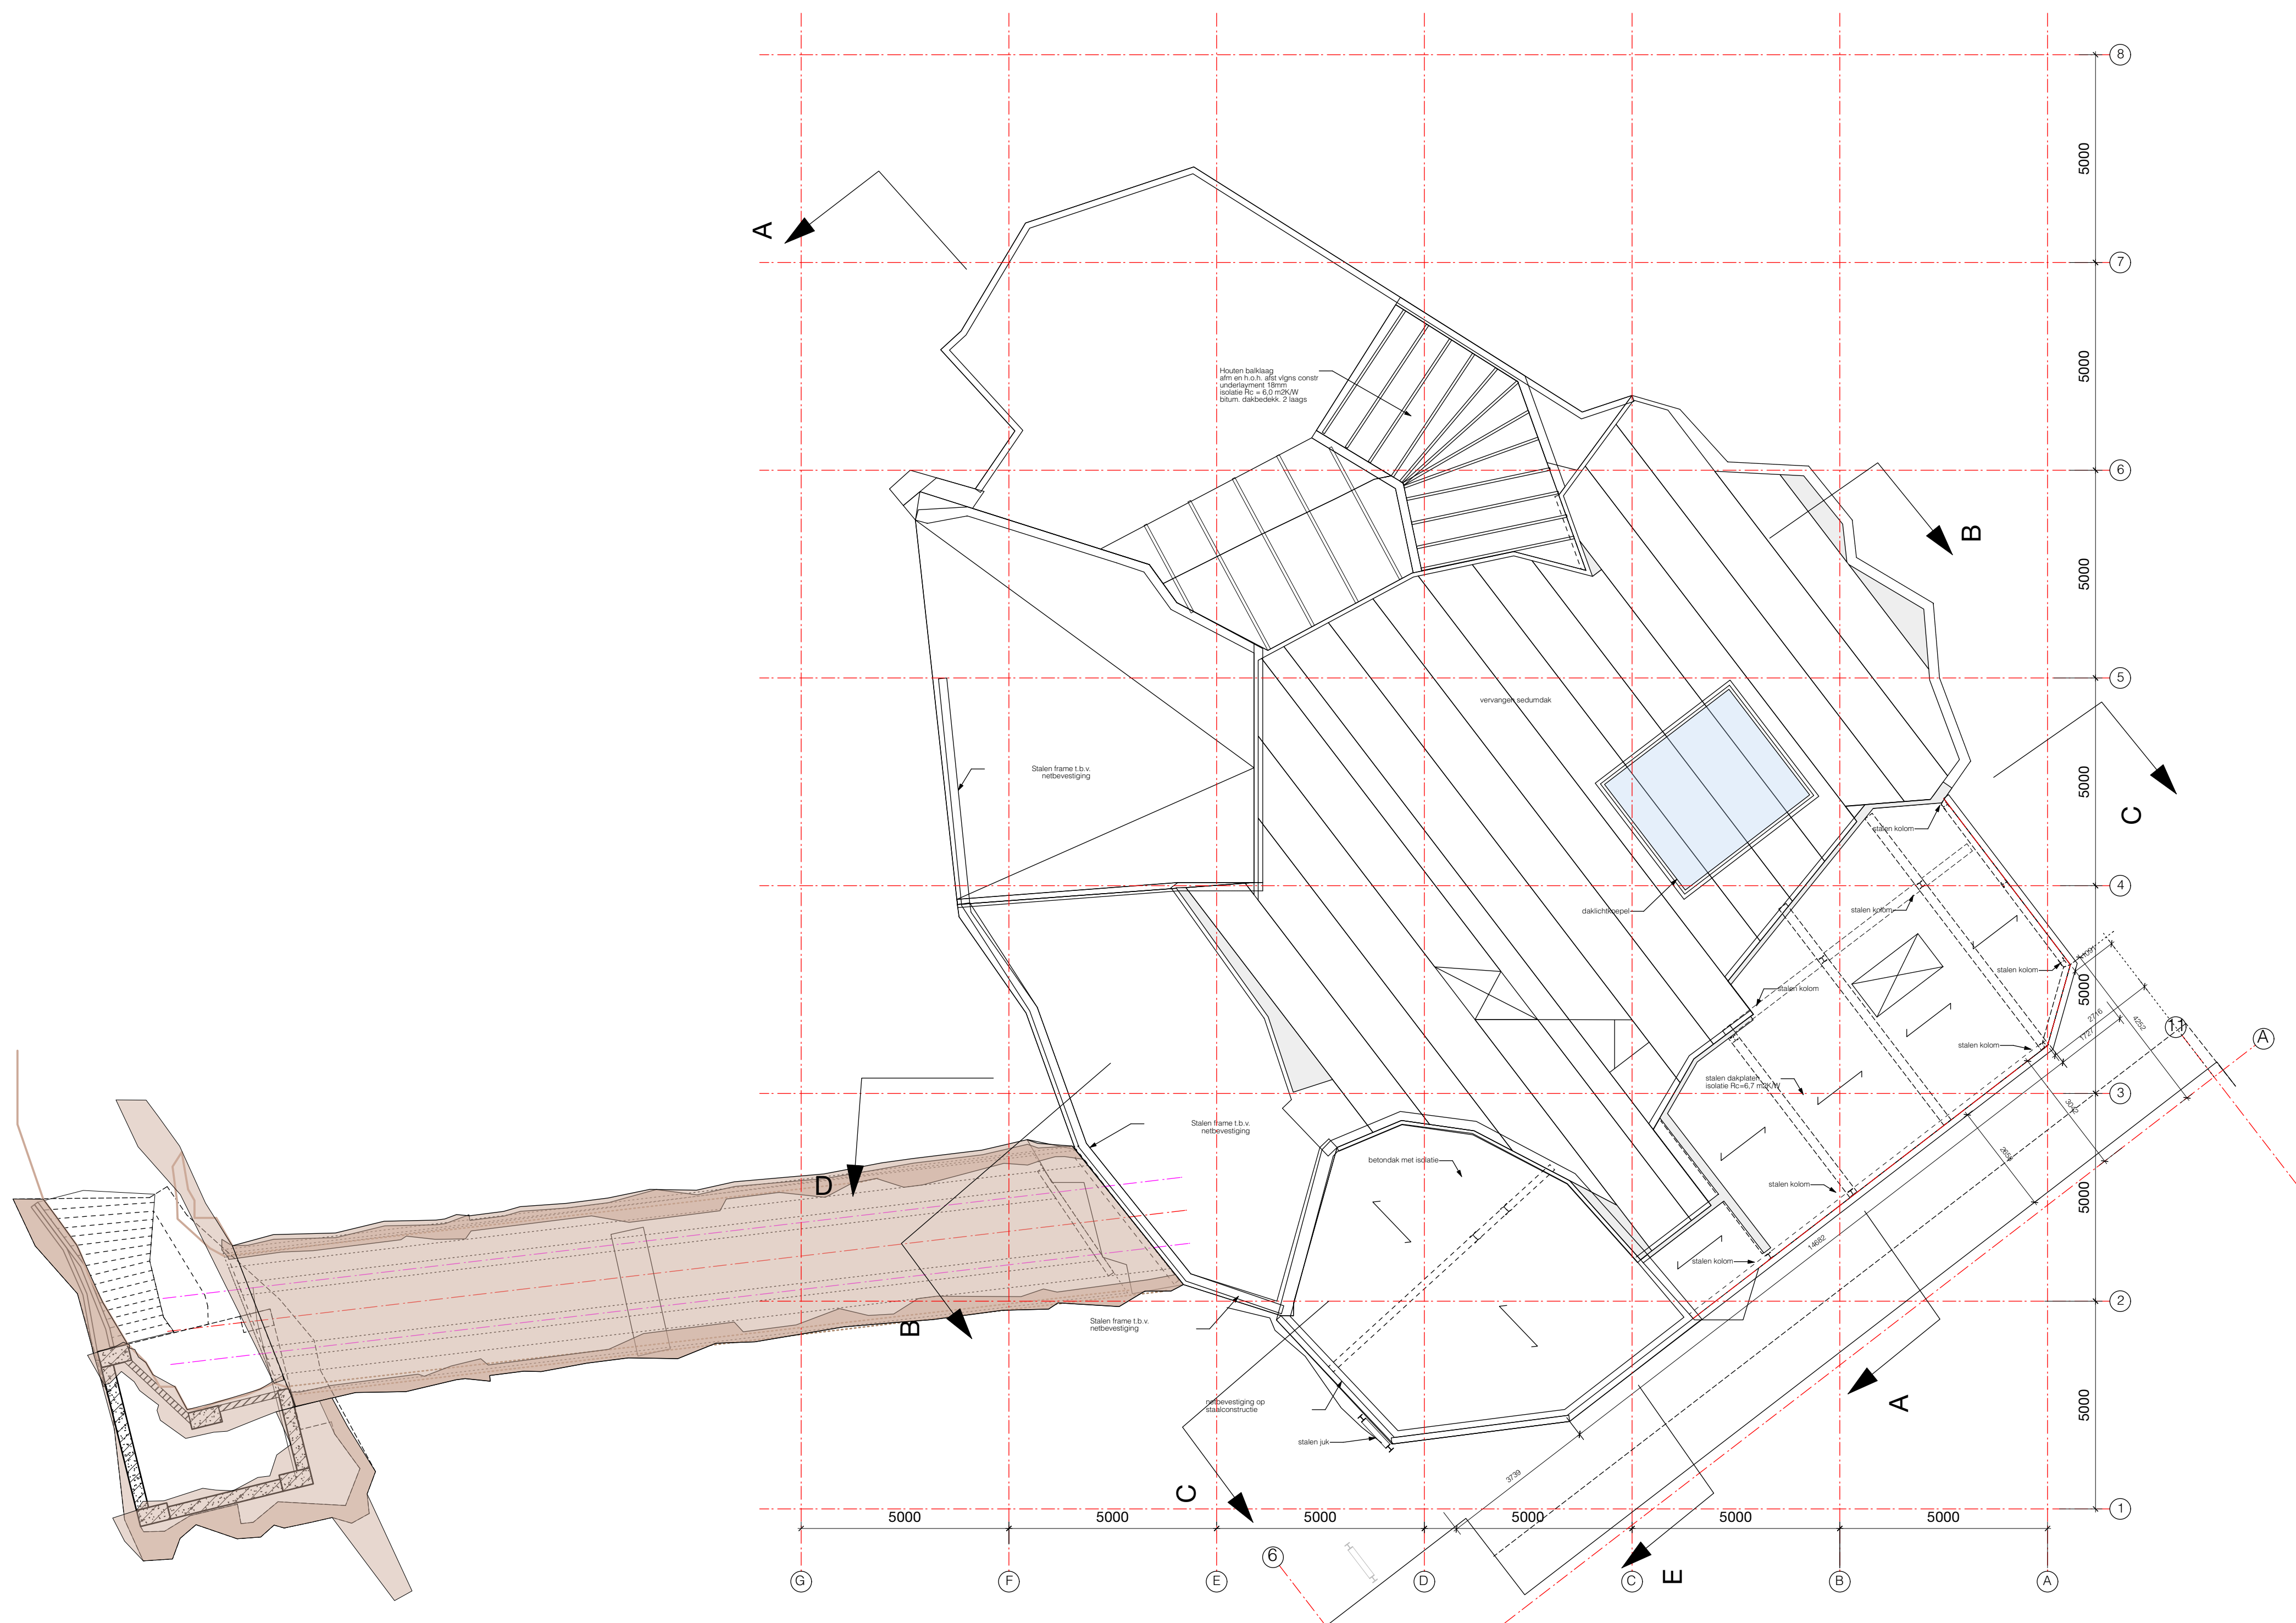

RENVOOI	
Bouwkundig	
	Beton
	Prefab beton
	Metselwerk bestaand
	Kalkzandsteen
	Isolatie platen
	minerale wol
	Aluervloer
	Lichte scheidingwand
	Hout
	natuursteen
	maaiveld
	nieuw beton
	nieuw kalkzandsteen
	GLD
	deurmaat
	hardsteen dorpel
	WBOBO 30
	WBOBO 30 zelfsl.
	WBOBO 60
	WBOBO 60 zelfsl.
Veiligheid	
	Uitgang
	Nooduitgang
	Vluchtweg aanduiding
	Algemene noodverlichting
	Slow whoop
	SK
	Brandslanghaspel 30m
	Brandslanghaspel 20m
	Poederblusser
	Handmelder
	Brandmelder

**Hersbach
en Könst**
Mathenessersedijk 416a
3026 GV Rotterdam






Architecten
+31 (0)10 - 750 32 10
info@herschbachenkonst.nl

Opdrachtgever: Koninklijke Diergaarde Blijdorp

Project: Olifanten gebied - Francois - Langoer apenverblijf

Onderdeel: Dak, nieuwe situatie

Datum:	17-05-2024	Schaal:	1:100
		Formaat:	A1
wijziging:	A	Projectnr.:	2213
	B		
	C	Tek.nr.:	BA-FL-102
	D		

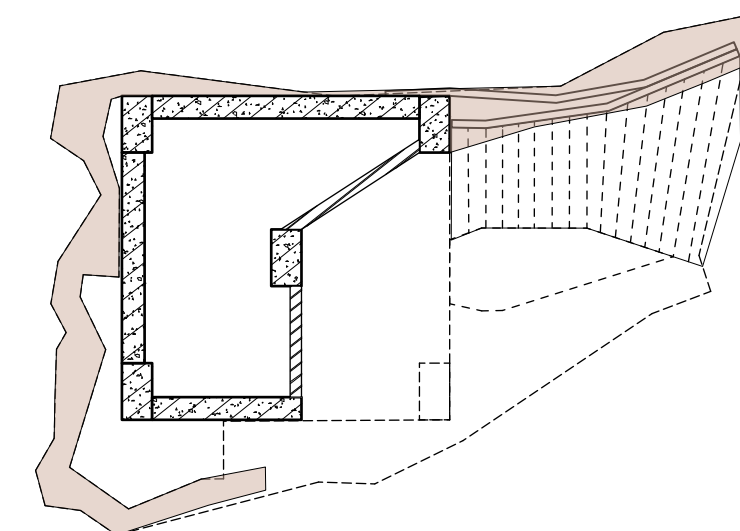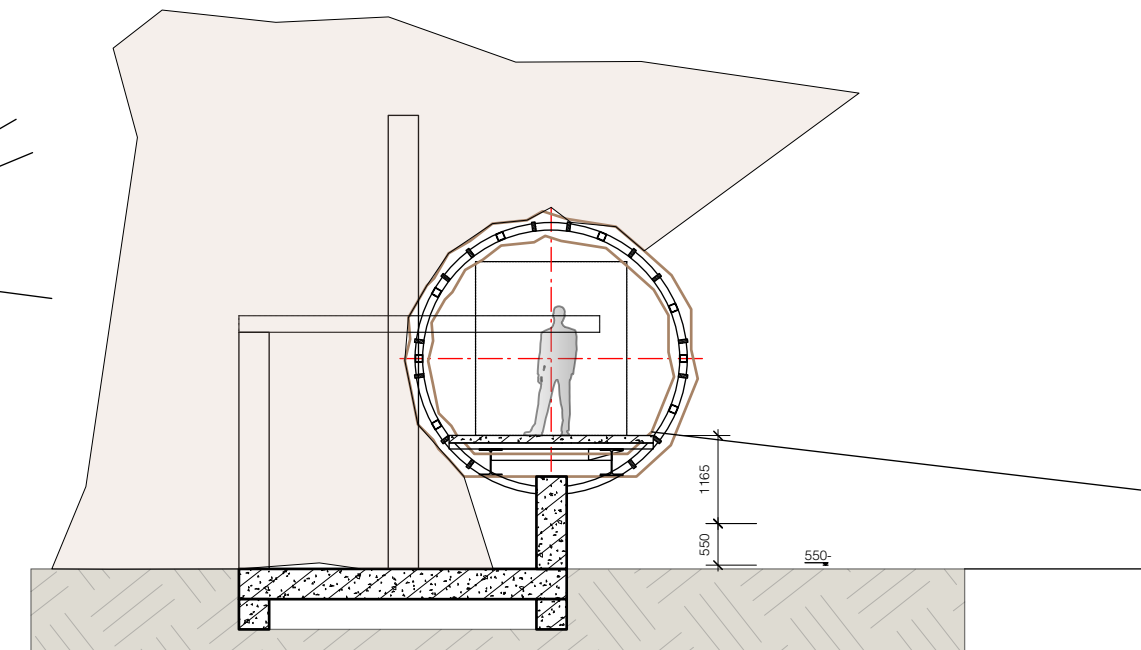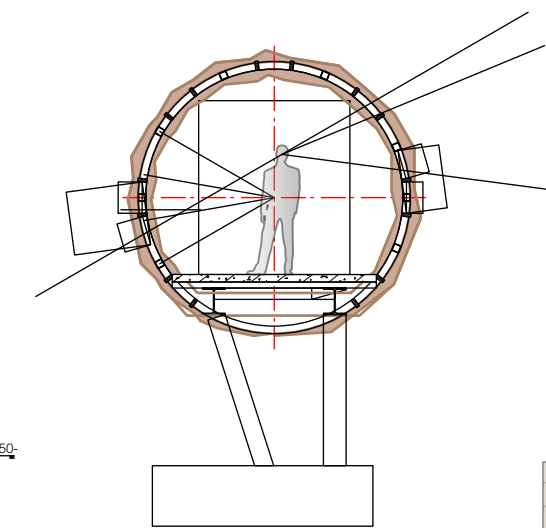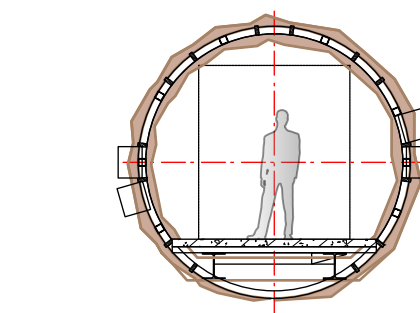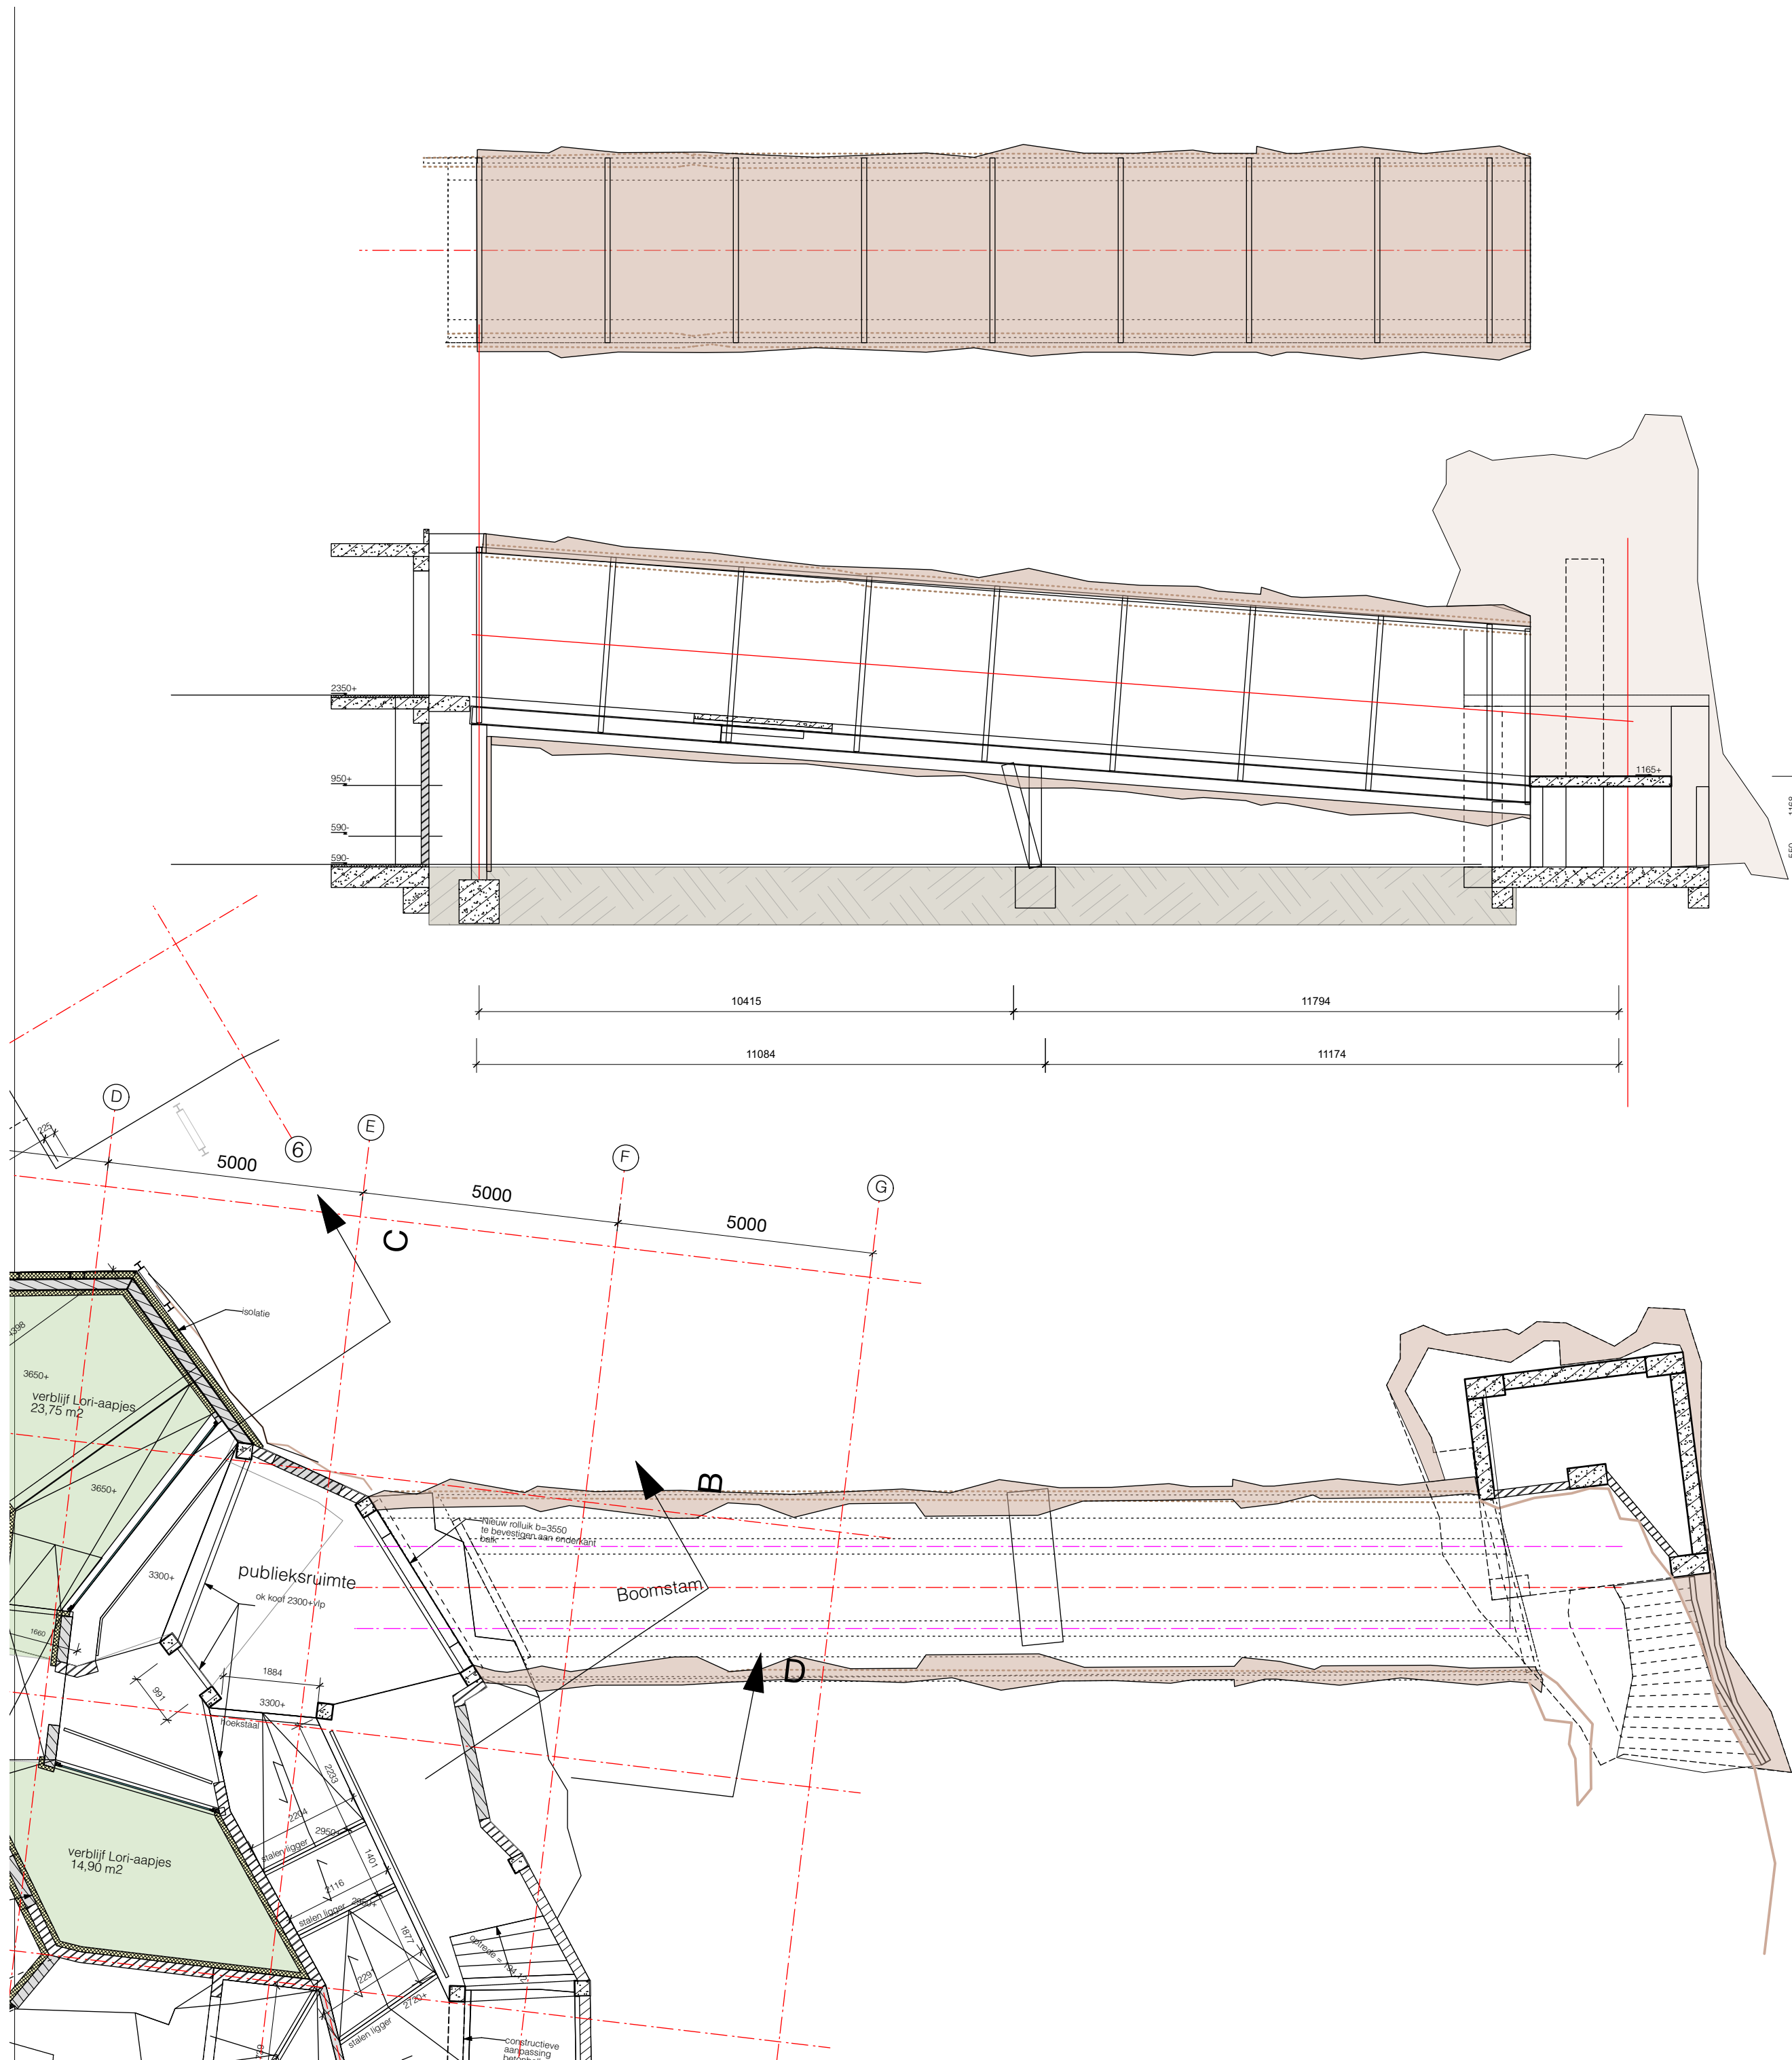

RENVOOI	
Bouwkundig	
Beton	nieuw beton
Prefab beton	nieuw kalkzandsteen
Metselwerk bestaand	GLD
Kalkzandsteen	930
Isolatie platen	HS
minerale wol	hardsteen dorpel
Atwerkvloer	WBDBO 30
Lichte scheidingwand	WBDBO 30 zelfs.
Hout	WBDBO 60
natuursteen	WBDBO 60 zelfs.
maaveld	
Veiligheid	
Uitgang	Brandslanghaspel 30m
Nooduitgang	Brandslanghaspel 20m
Vluchtweg aanduiding	Poederblusser
Algemene noodverlichting	Handmelder
Slow whoop	Brandmelder
SK	Stuiterkluis

Hersbach
en Könst

Mathenesserdijk 416a
3026 GV Rotterdam

Architecten

+ 31 (0)10 - 750 32 10
info@hersbachenkonst.nl

Opdrachtgever: Koninklijke Diergaarde Blijdorp

Project: Olifanten gebied - Francois - Langoer
apenverblijf

Onderdeel: Nieuwe situatie boomstam

Datum:	17-5-2024	Schaal:	1:100
wijziging:	A	Formaat:	A1
	B	Projectnr.:	2213
	C	Tek.nr.:	BA-FL-109
	D		