





Gevelaanzicht A

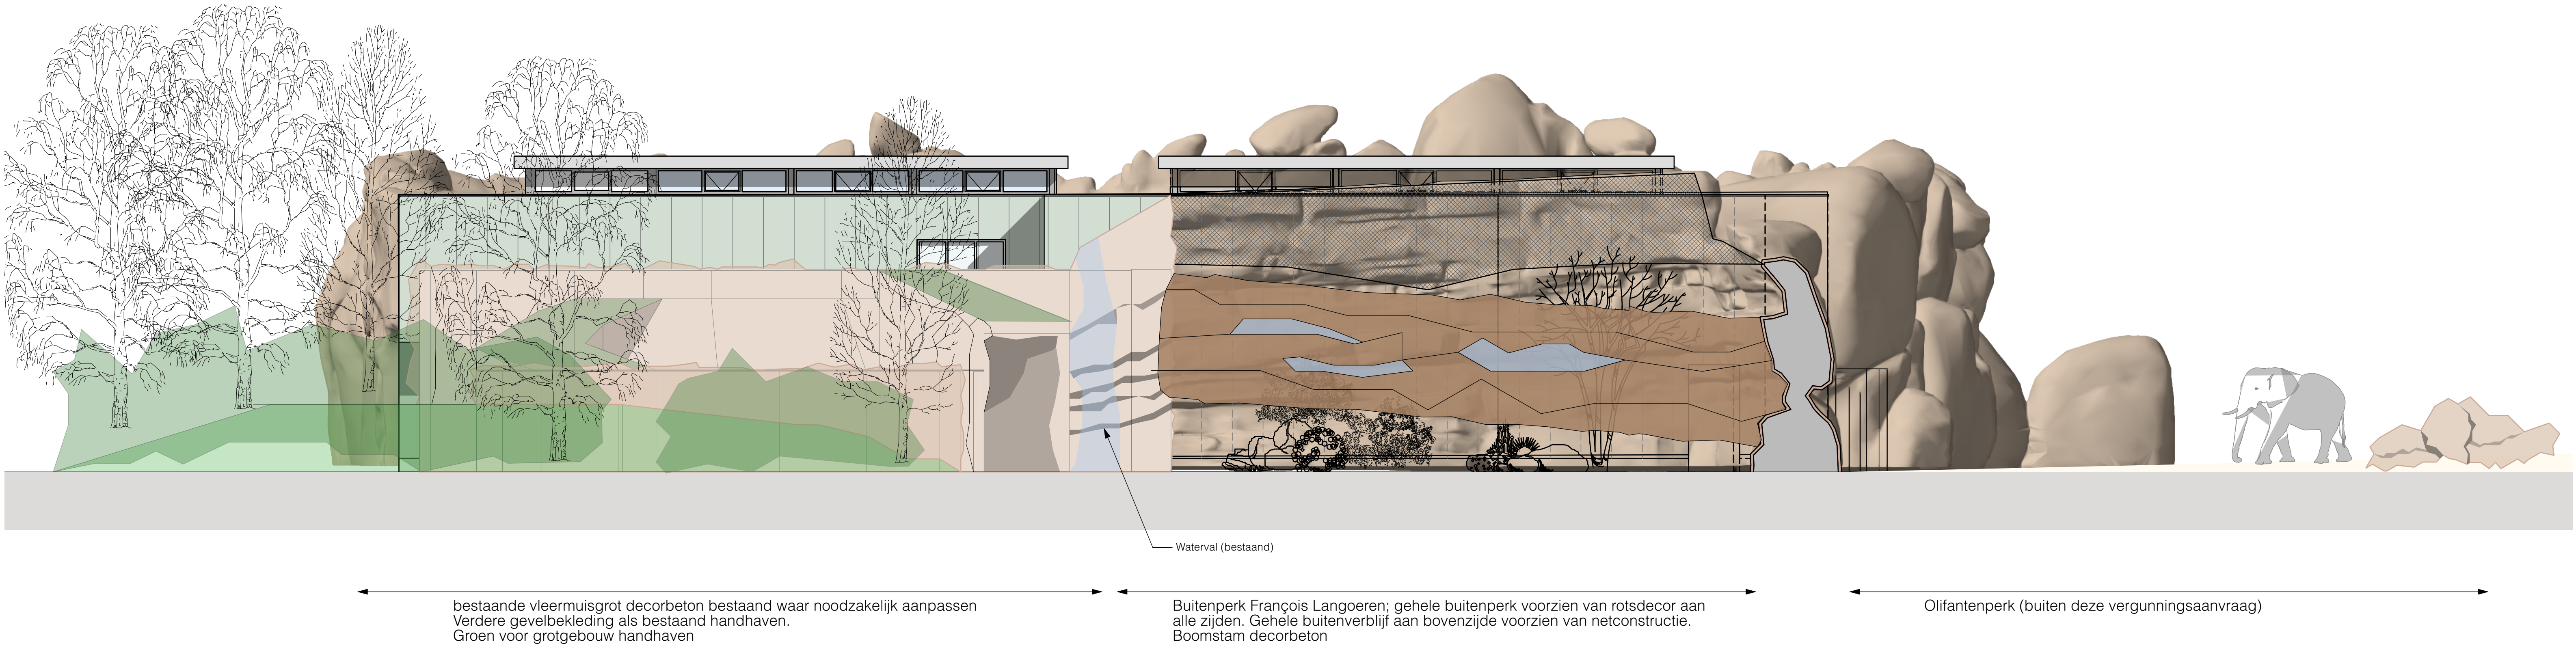


Gevelaanzicht B

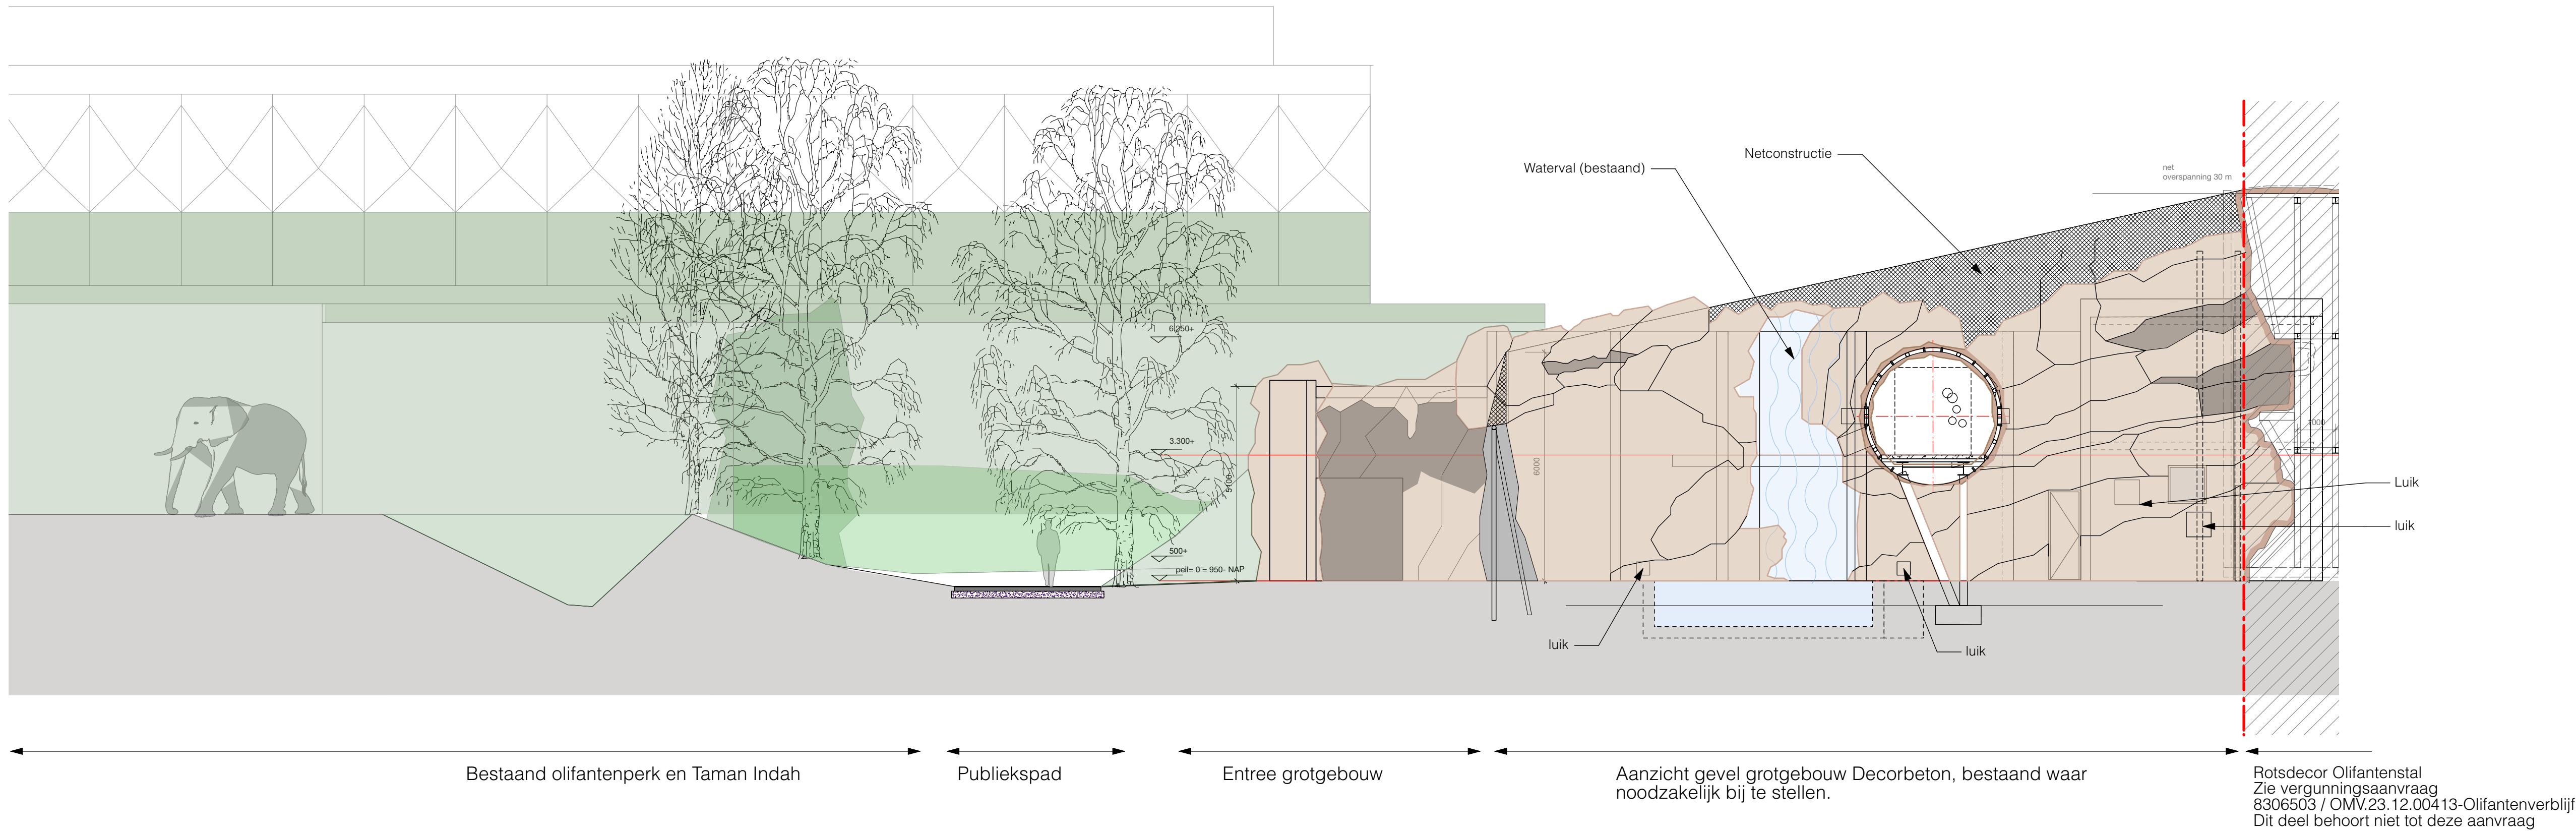

Gevelaanzicht C

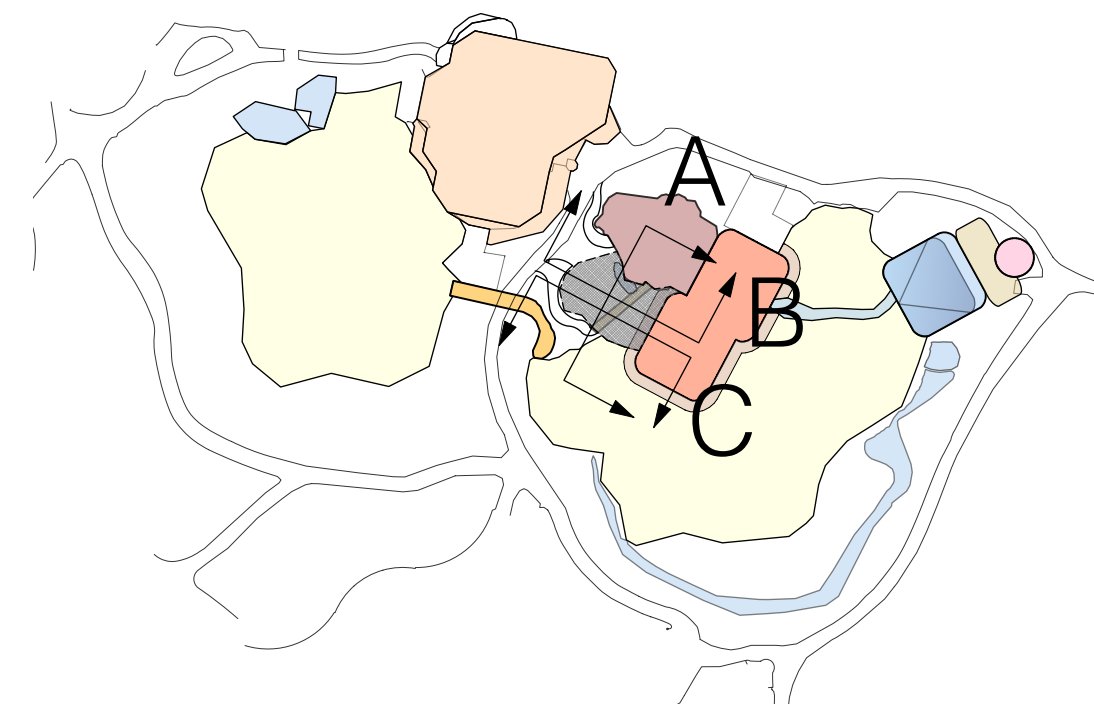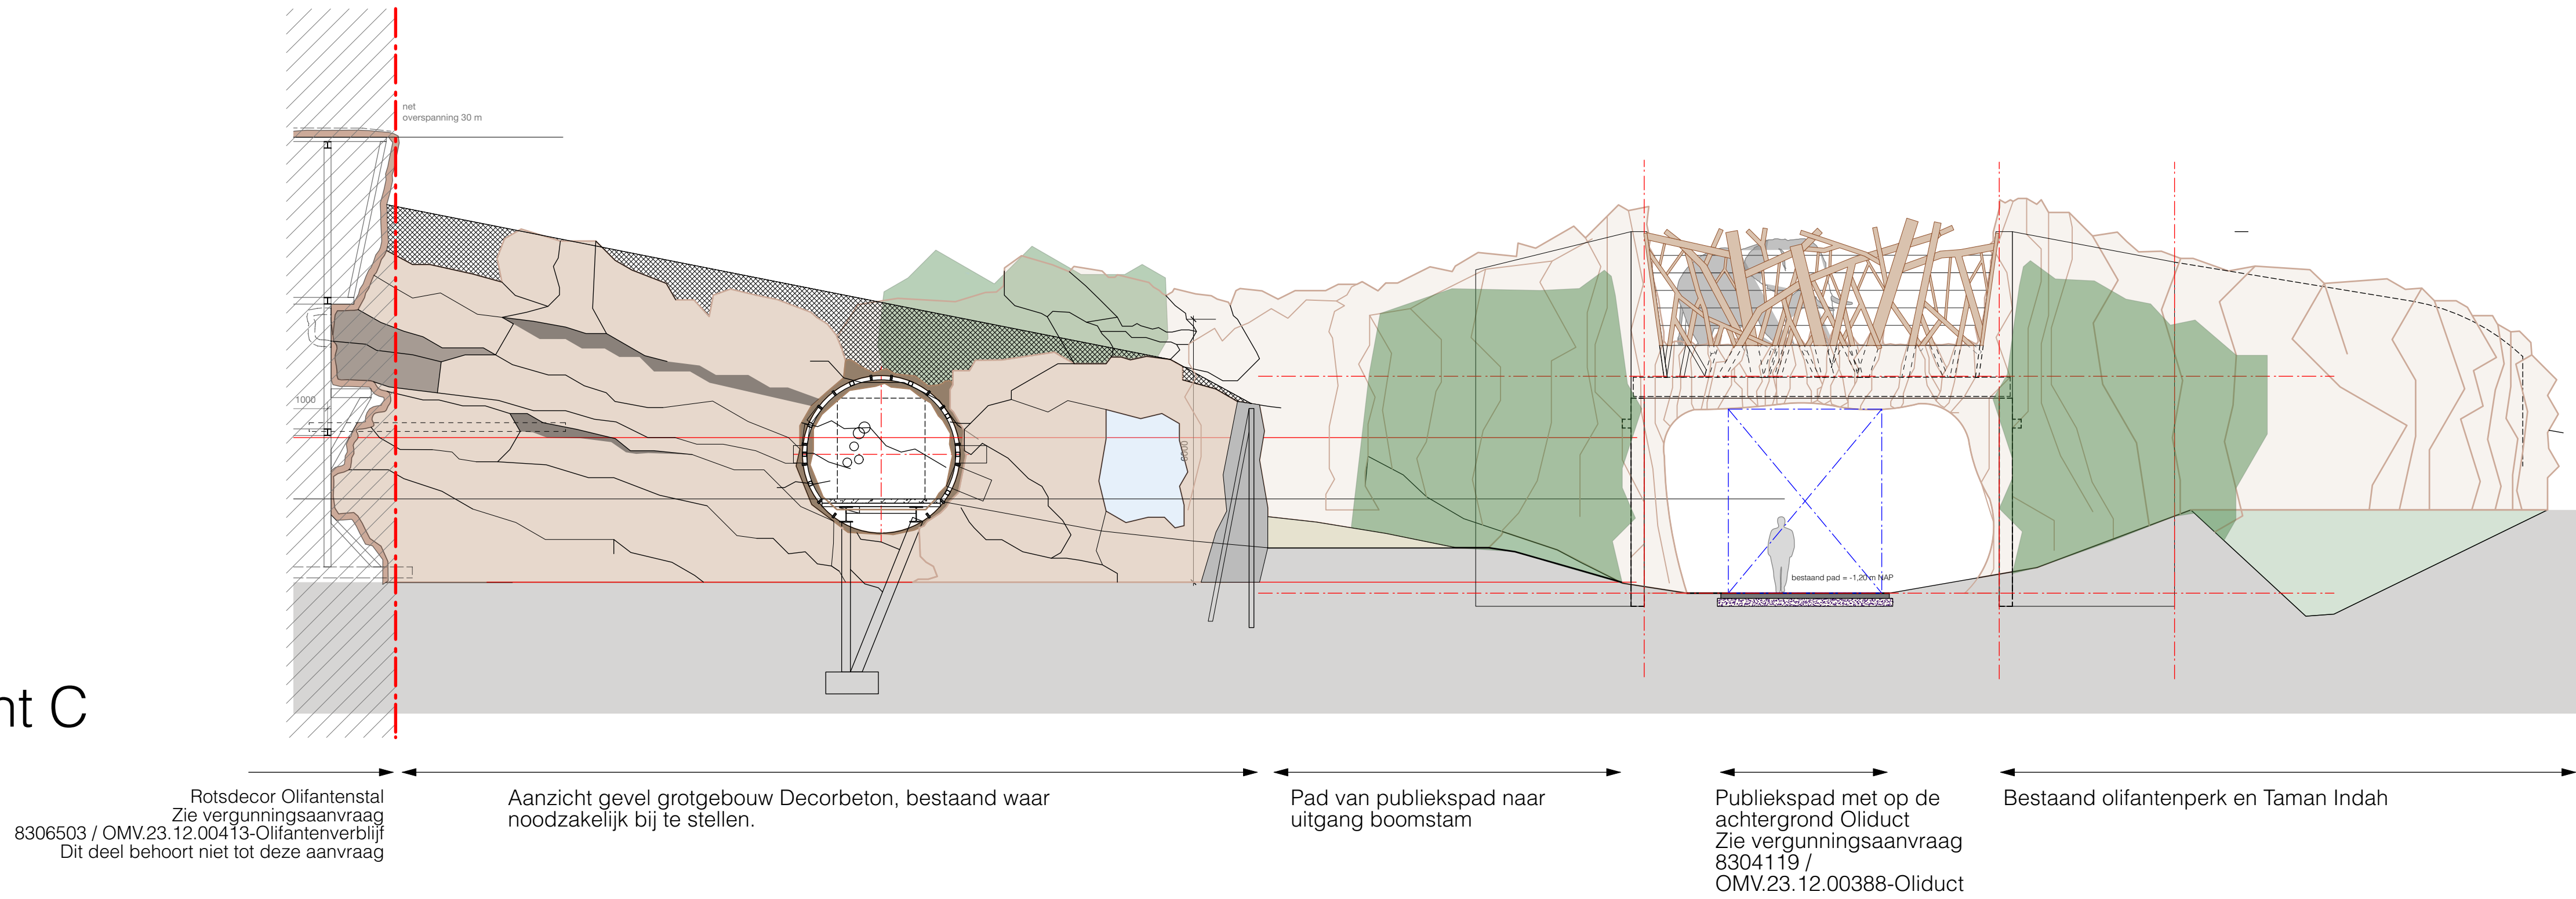

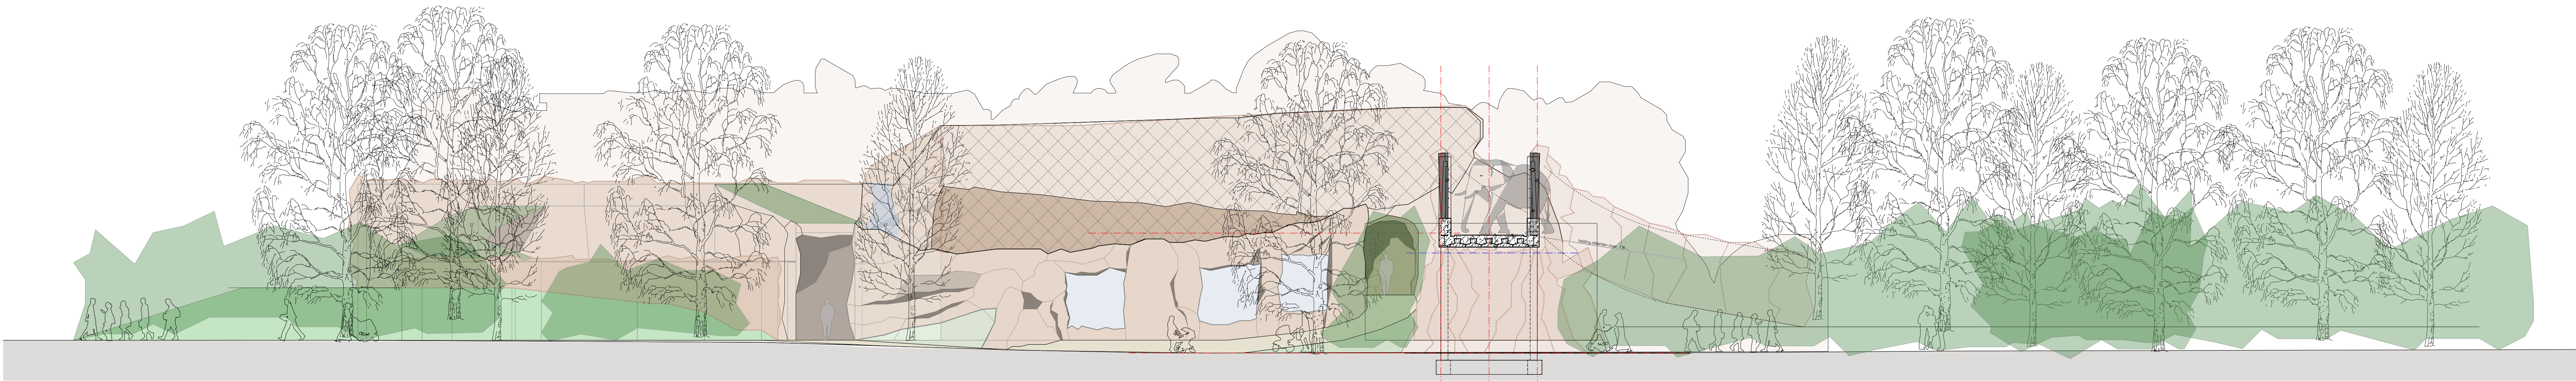


Gevelaanzicht D

bestaande vleermuisgrot decorbeton bestaand waar noodzakelijk aanpassen
Verdere gevelbekleding als bestaand handhaven.
Groen voor grotgebouw handhaven

Buitenperk François Langoeren: gehele buitenperk voorzien van rotsdecor aan alle zijden. Gehele buitenverblijf aan bovenzijde voorzien van netconstructie. Boomstam decorbeton

Publiekspad met doorsnede van Oliduct
Zie vergunningsaanvraag 8304119 / OMV.23.12.00388-Oliduct

Olifantenperk (buiten deze vergunningsaanvraag)

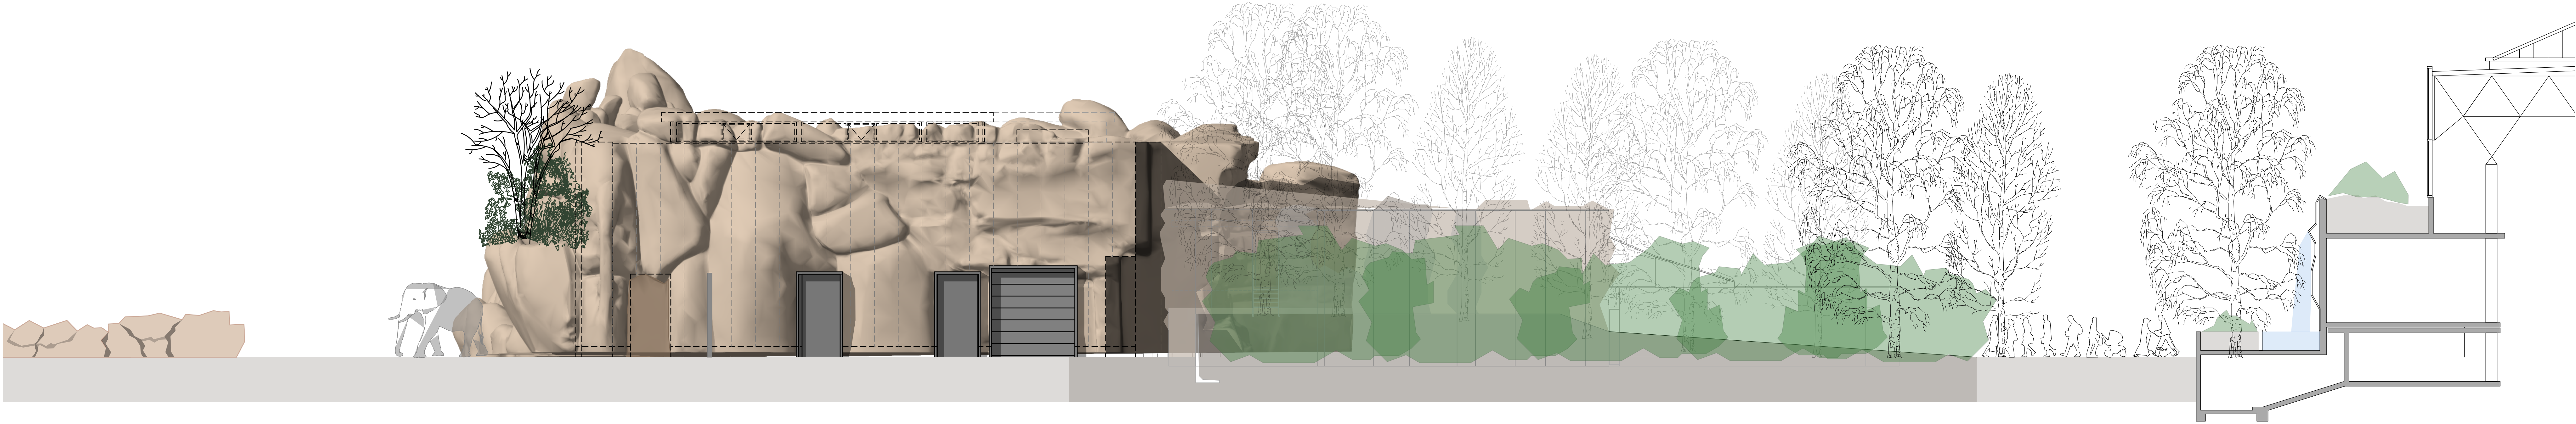

Gevelaanzicht E

Rotsdecor Olifantenstal
Zie vergunningsaanvraag
8306503 / OMV.23.12.00413-Olifantenverblijf
Dit deel behoort niet tot deze aanvraag

Aanzicht gevel grotgebouw Decorbeton, bestaand waar noodzakelijk bij te stellen.

Publiekspad met op de achtergrond Oliduct
Zie vergunningsaanvraag
8304119 / OMV.23.12.00388-Oliduct

Bestaand olifantenperk en Taman Indah

