



Situatie
Gemeente: Sluis
Sectie: T
Nummer: 1354 (ged)-1547
Schaal: 1:2500

Omschrijving	gebouw 1	gebouw 2	total
ventilatoren	5	20	25


nr.	omschrijving	aantal	afmetingen	verandering	verandering
1	tuin	1	4,00		
2	tuin	1	4,00		
3	compressor	1	2,30		
4	opslag gas	1	0,40		
5	opslag gas	1	0,40		
6	opslag gas	1	0,80		
7	opslag gas	1	0,80		
8	opslag gas	1	0,35		
9	opslag gas	1	0,35		
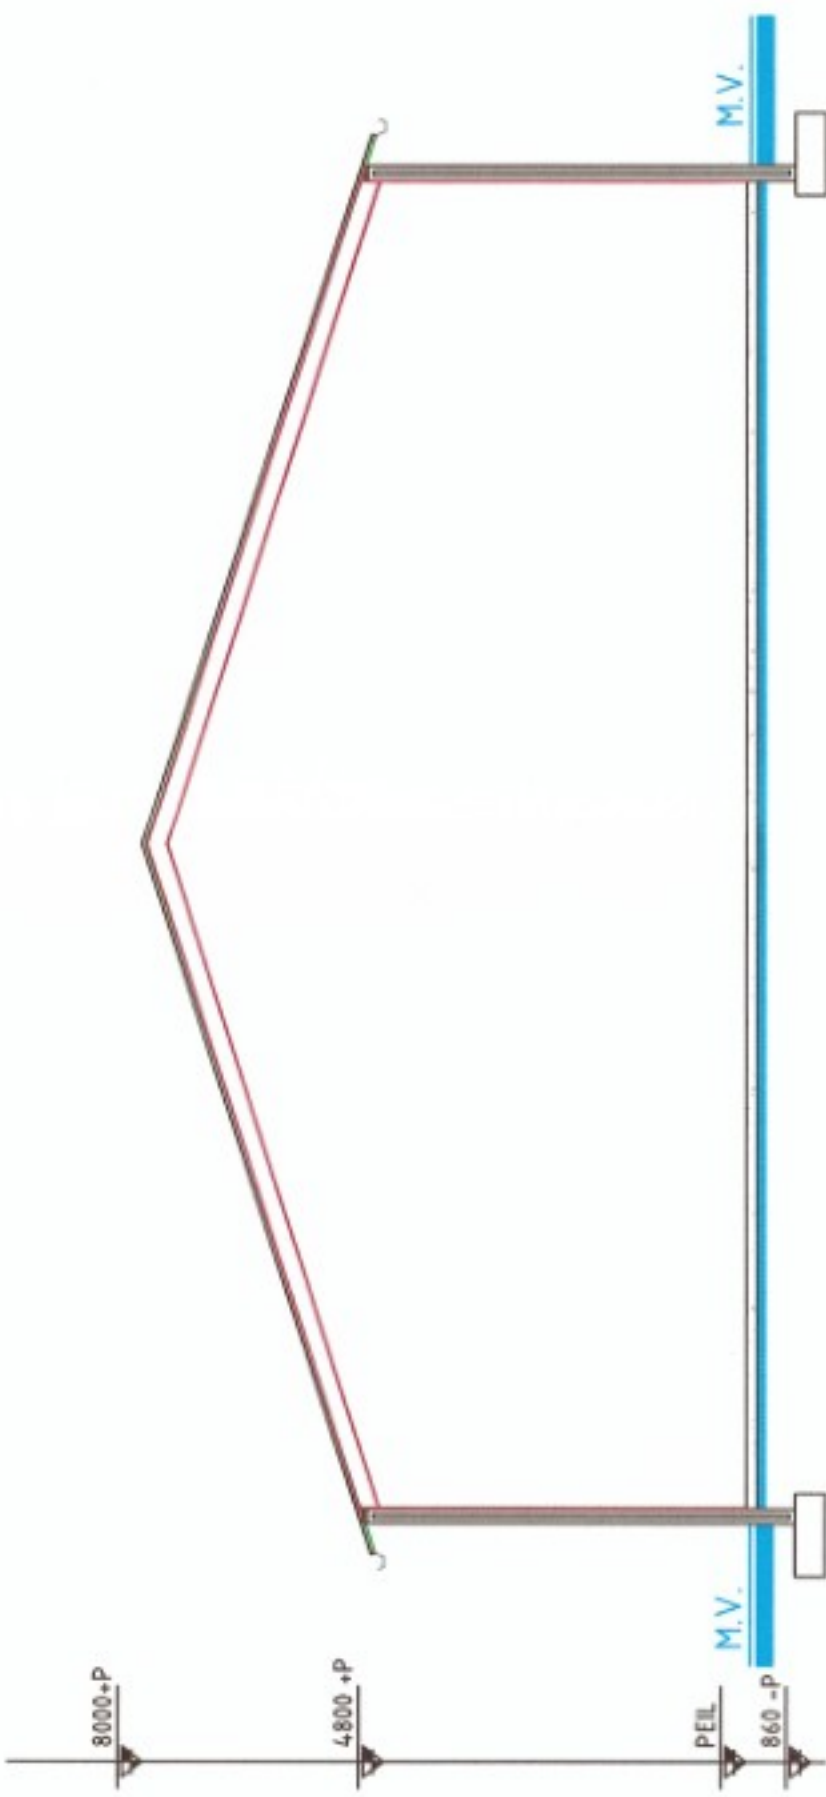


DOORSNEDE GEBOUW 1

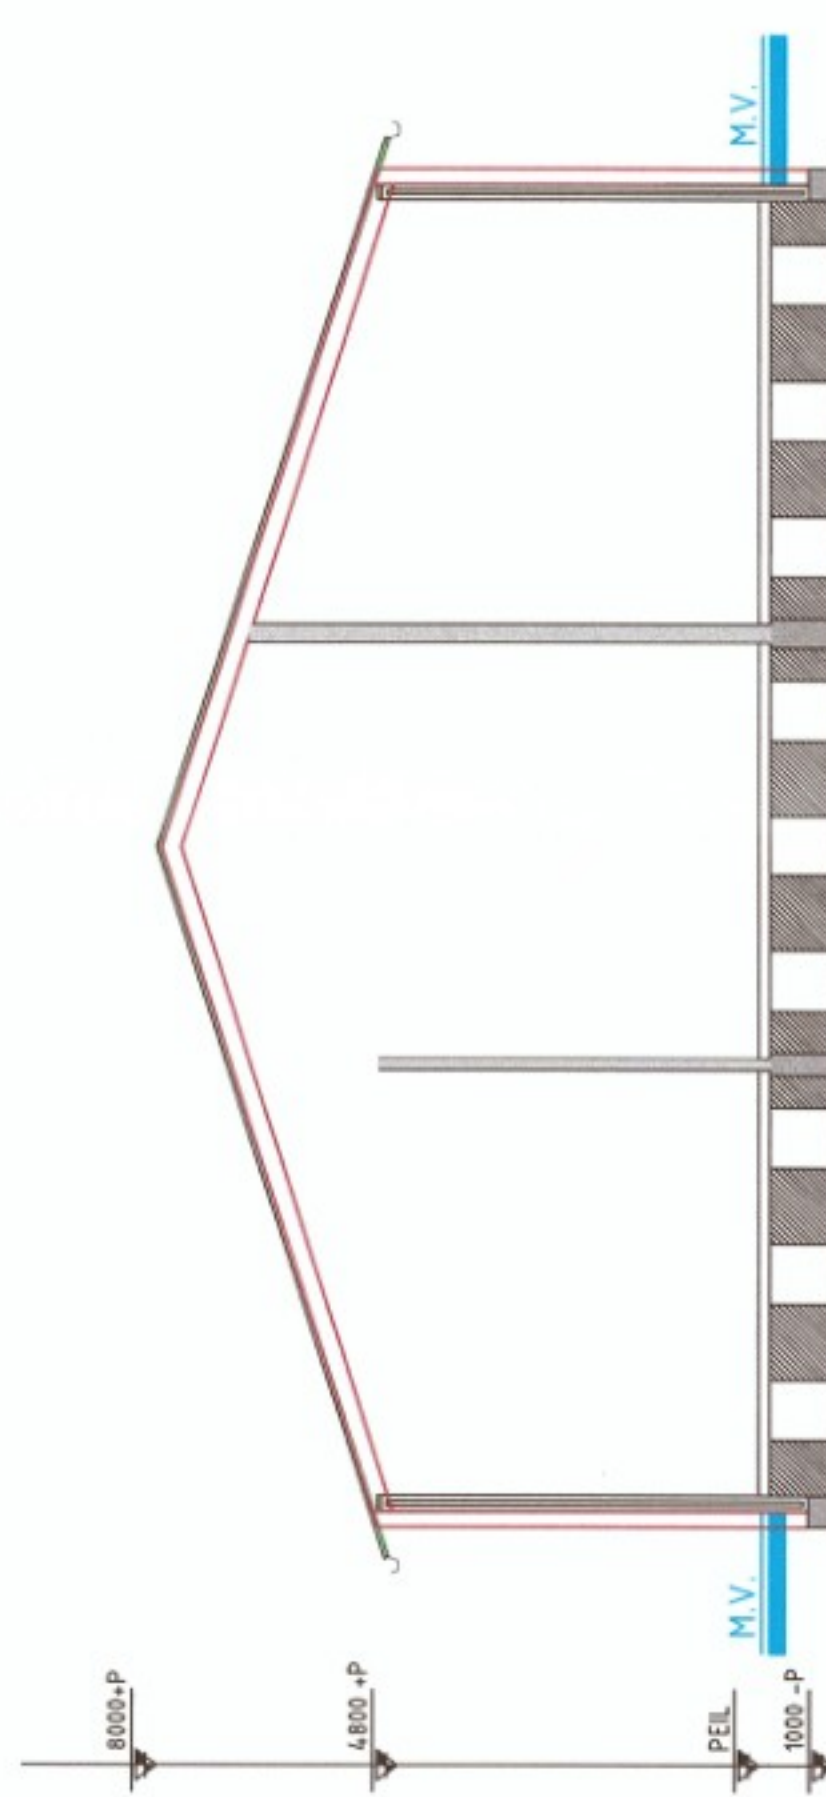

DOORSNEDE GEBOUW 1A

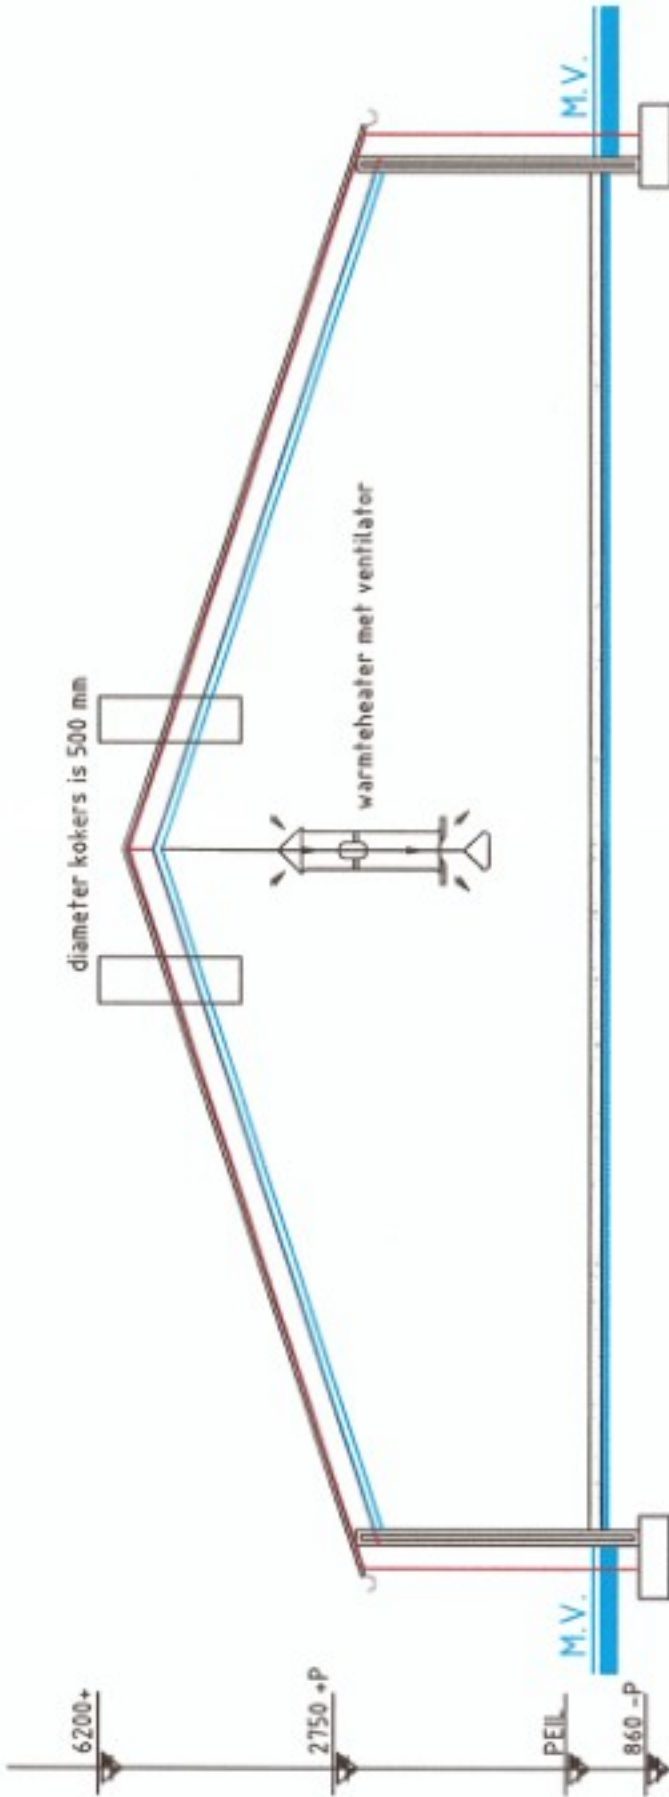

DOORSNEDE GEBOUW 2

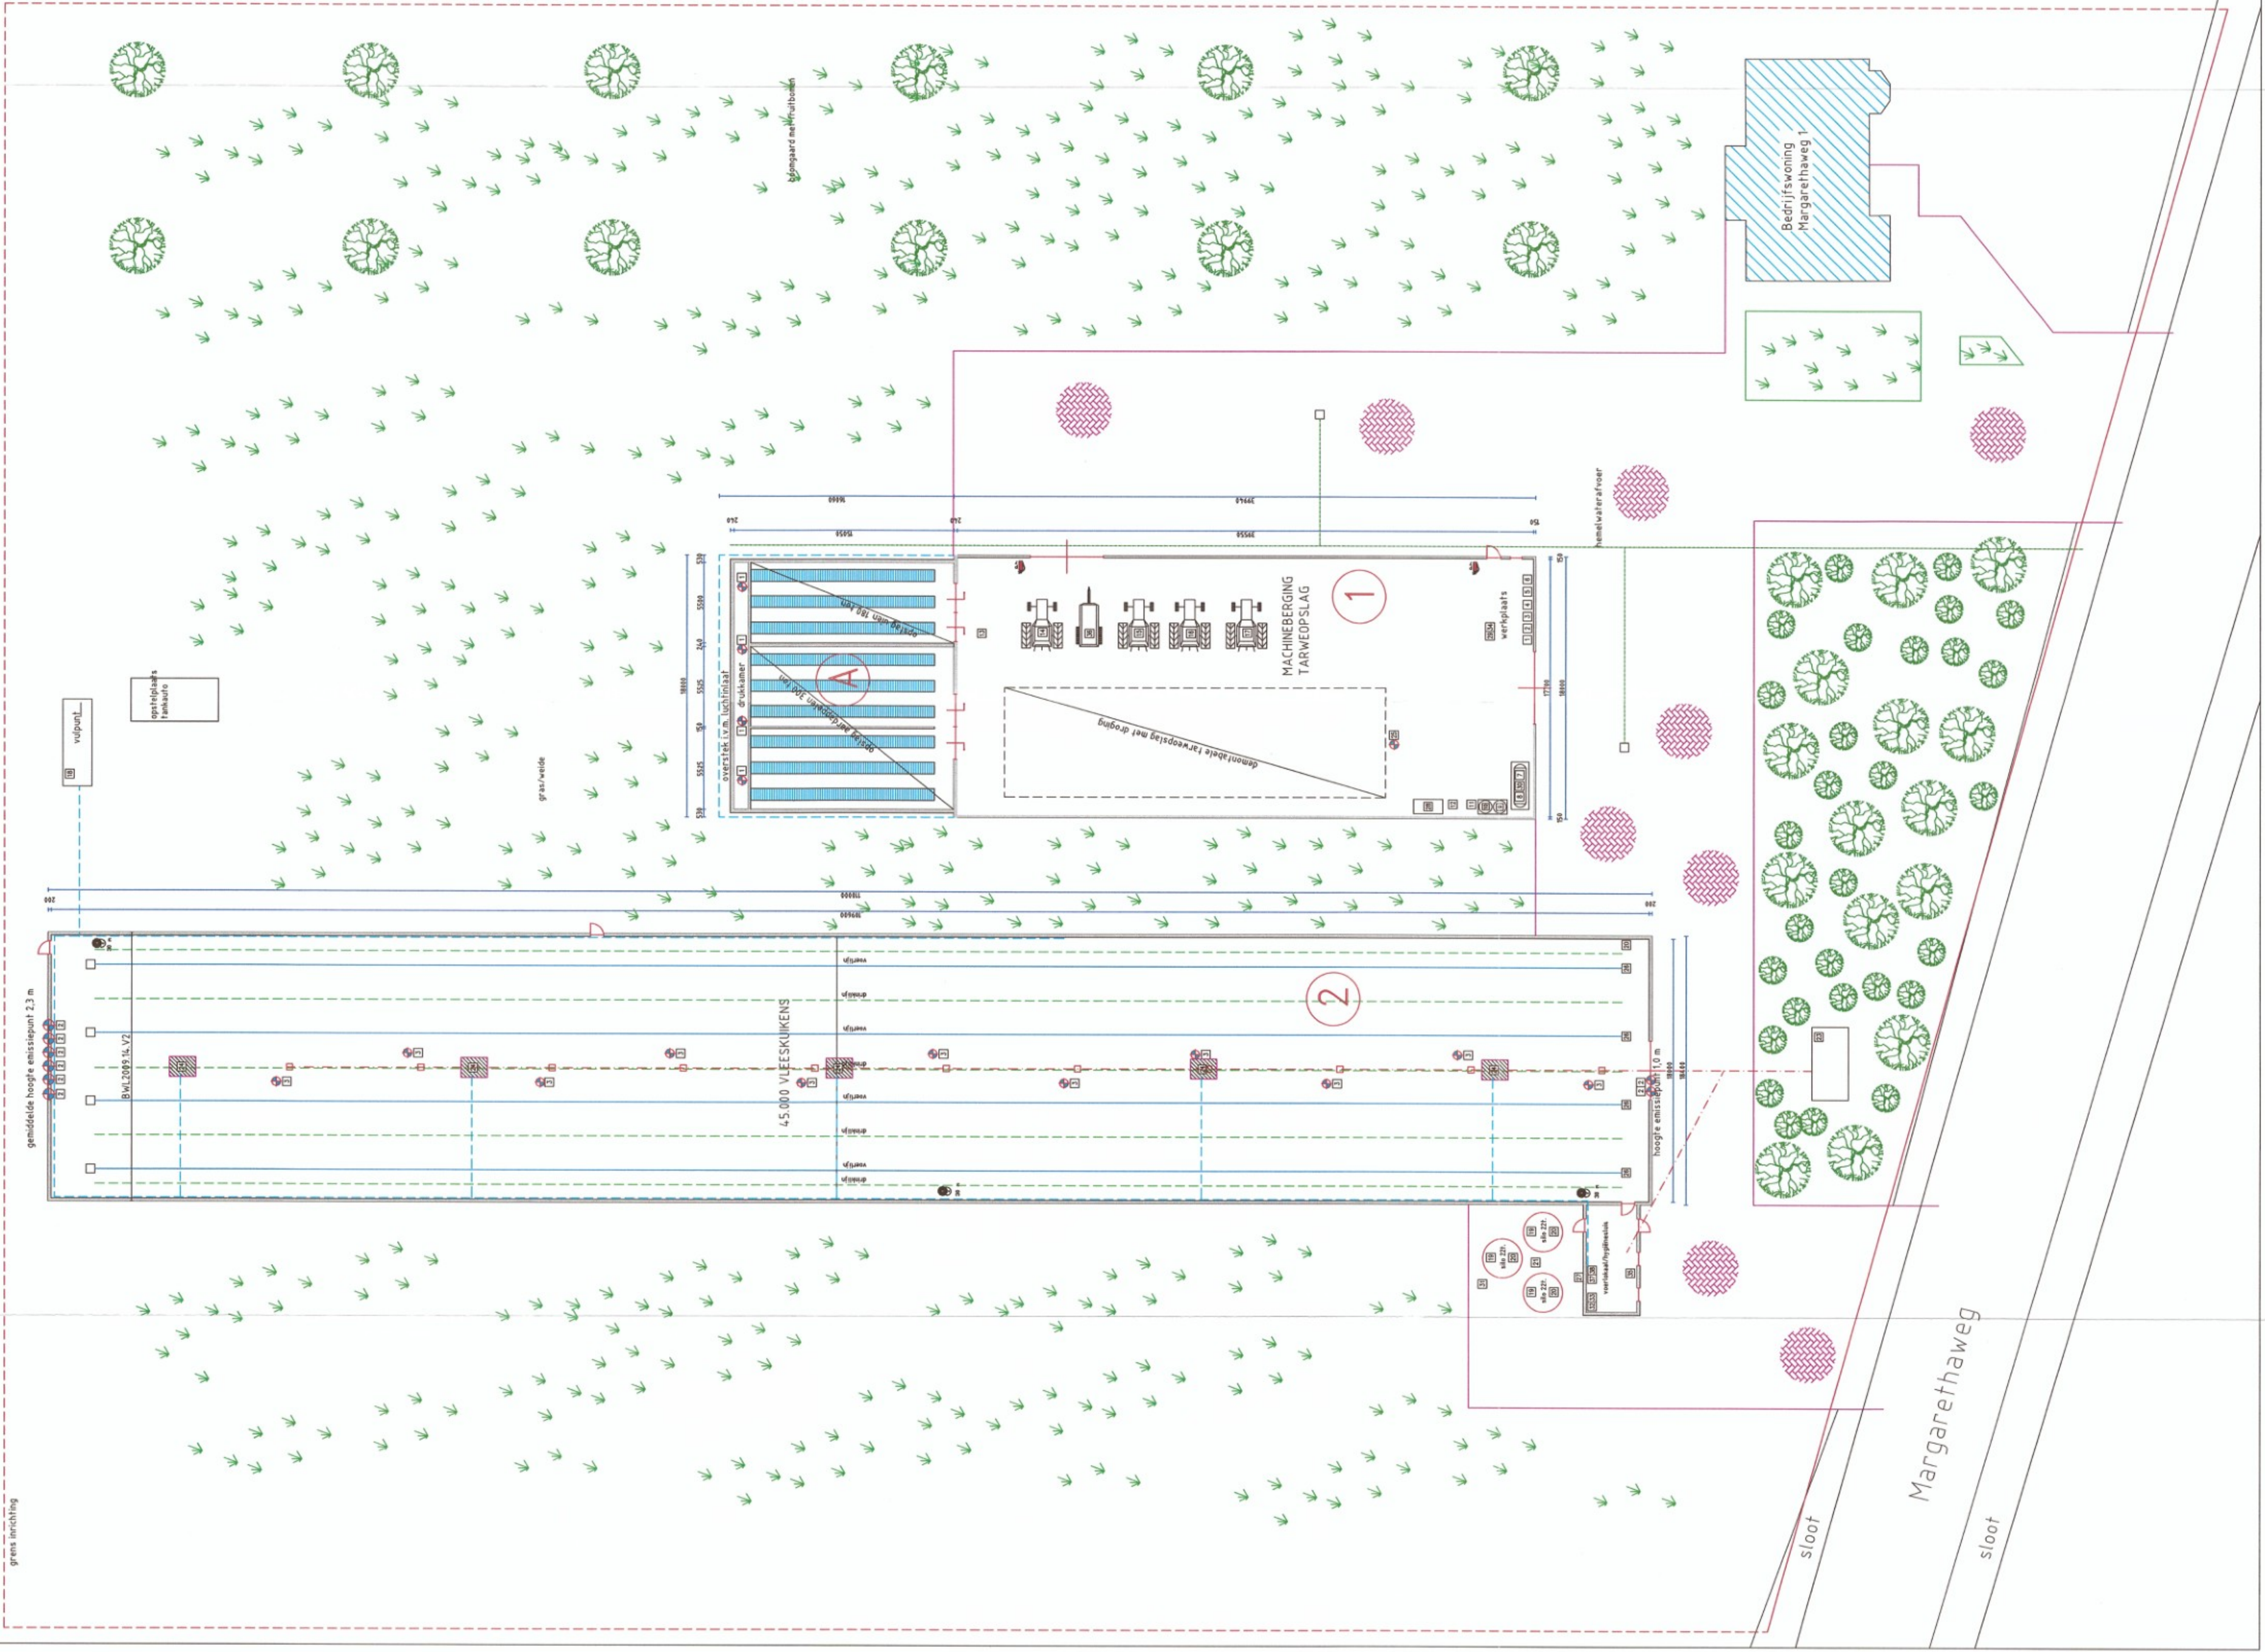

Margarethaweg

sloot

sloot










ZLTO
Advies

Opdrachtgever

Getekend A.C.
Projectant
1300/100
M 01

Datum 03-11-2011
Gewijzigd 16-05-2012

Onderdeel
Aanvraag omgevingsvergunning


