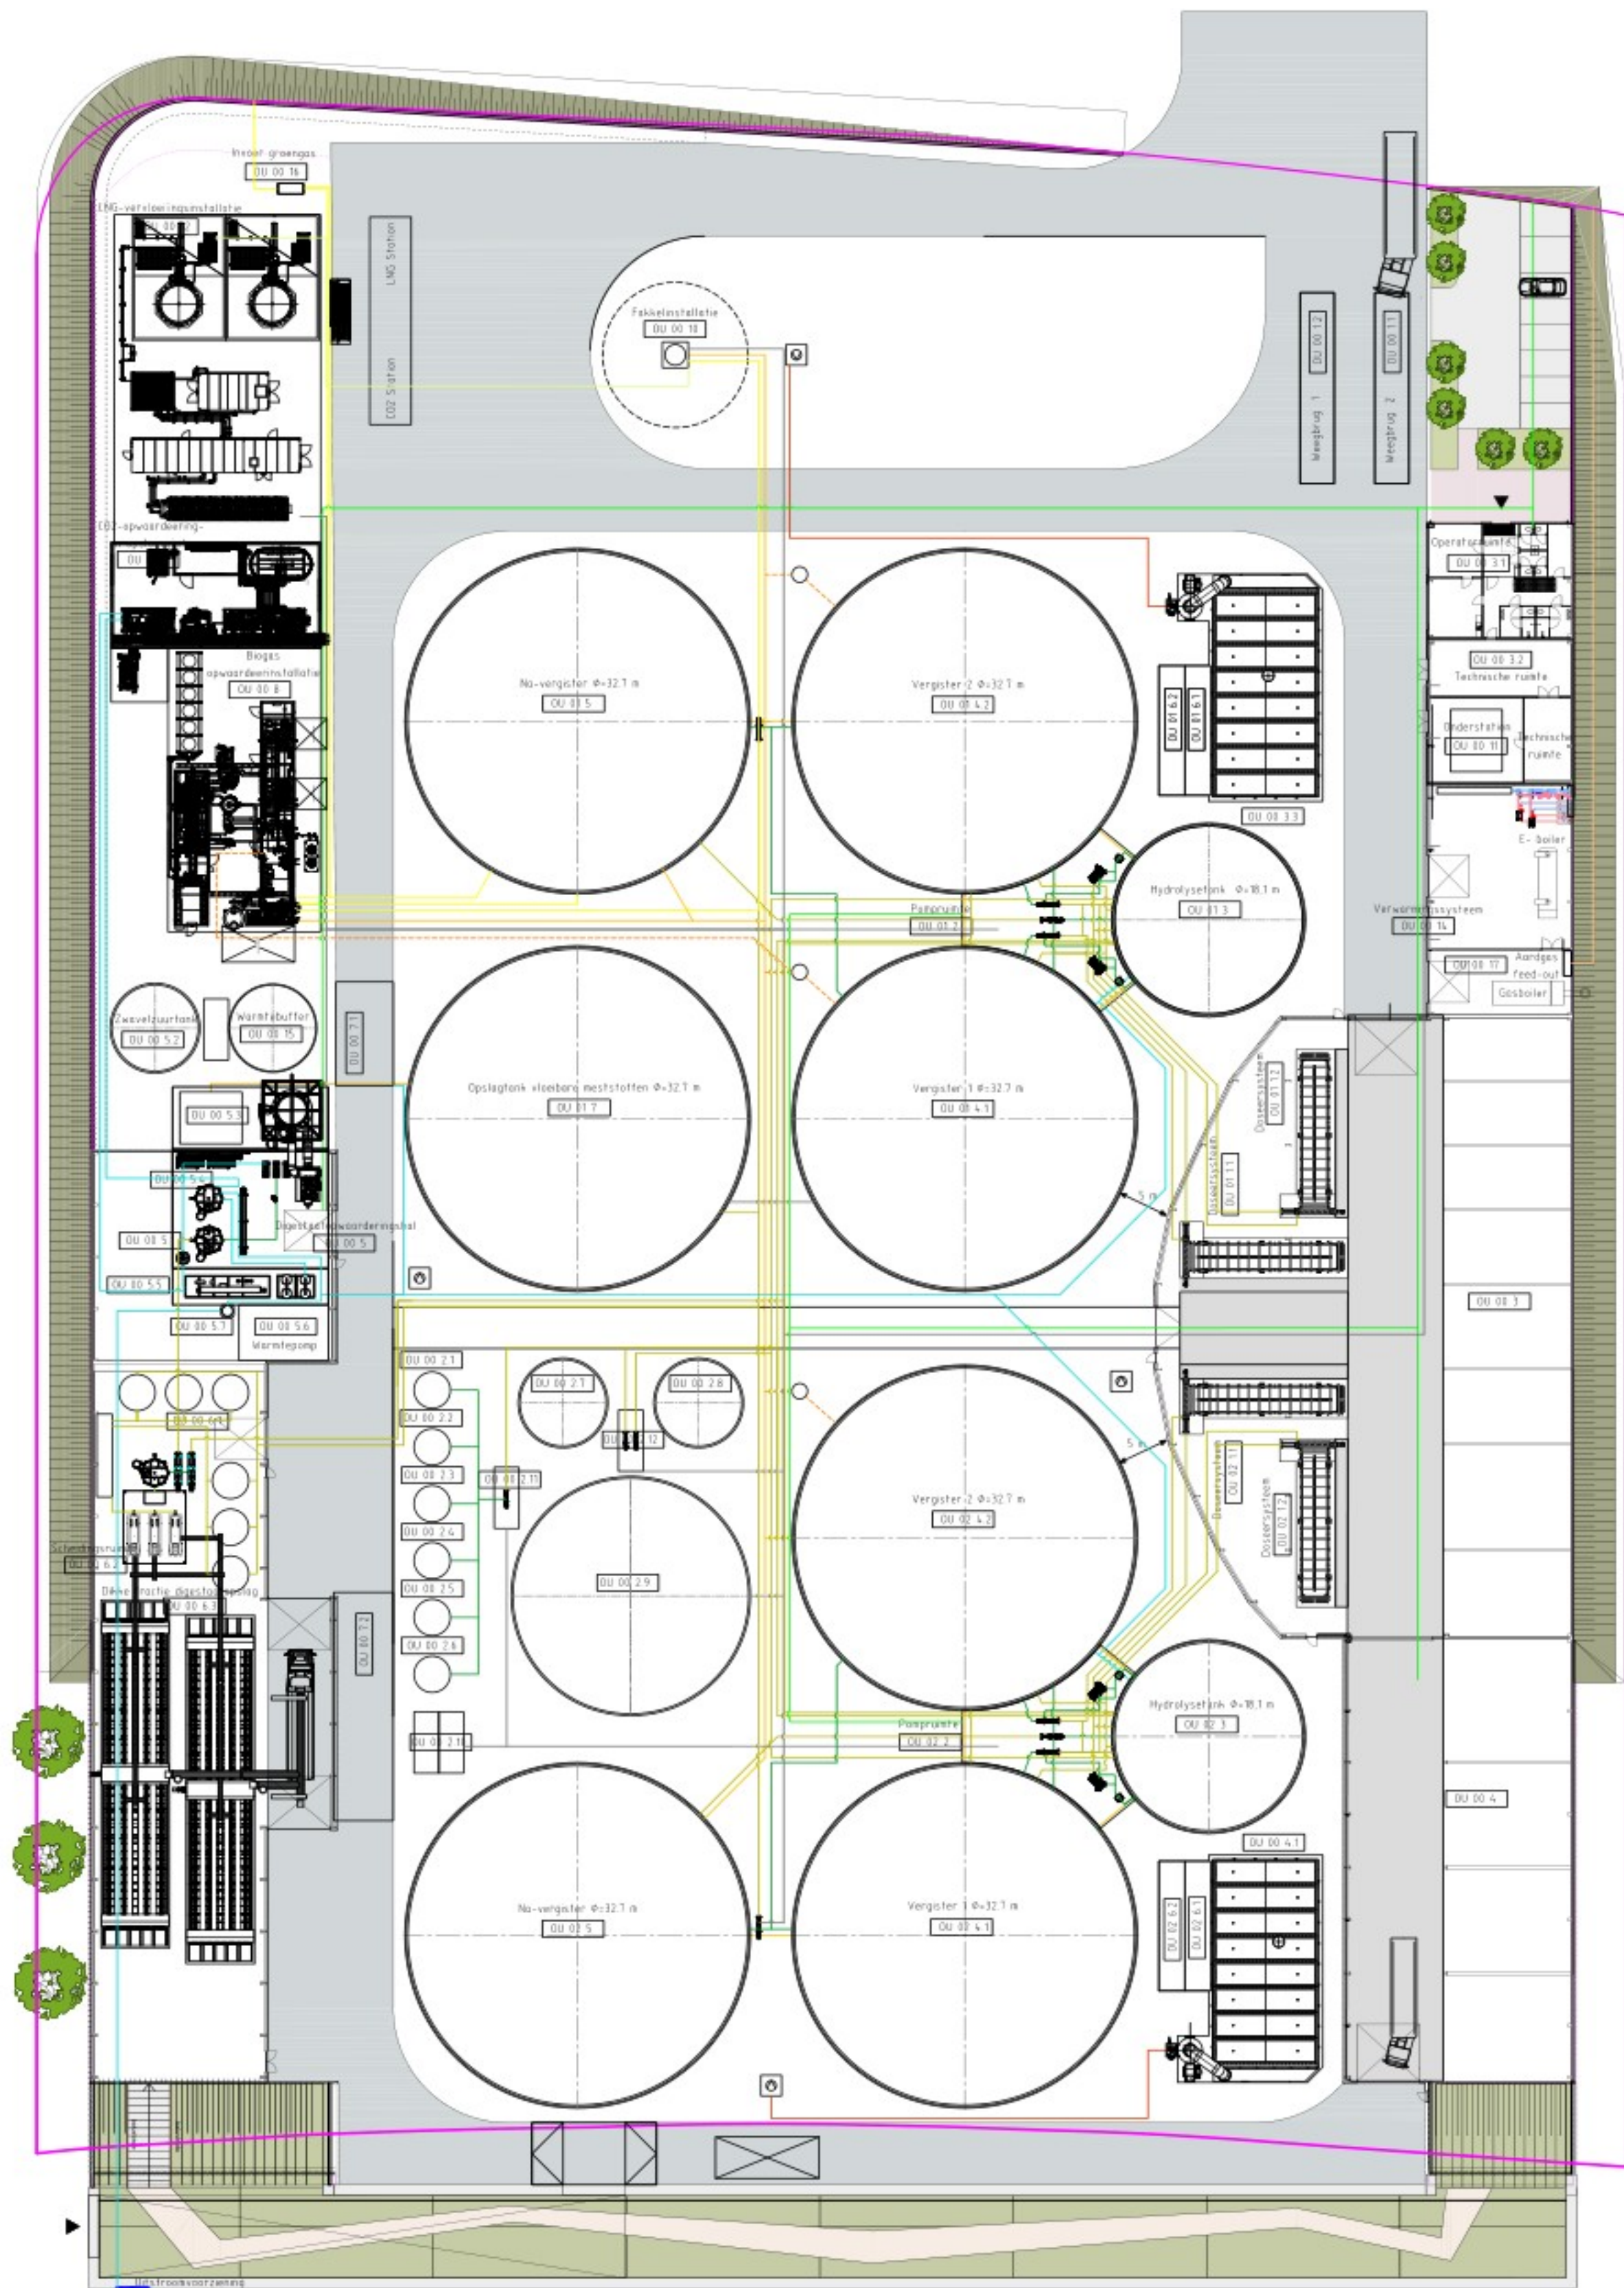


- Legenda:**
- Operatie eenheid_OU00
- 00 1.1 Weegbrug 1
 - 00 1.2 Weegbrug 2
 - 00 2.1 Opslagtank 1
 - V = min. 50 m³; Ø = 3.5 m
 - 00 2.2 Opslagtank 2
 - V = min. 50 m³; Ø = 3.5 m
 - 00 2.3 Opslagtank 3
 - V = min. 50 m³; Ø = 3.5 m
 - 00 2.4 Opslagtank 4
 - V = min. 50 m³; Ø = 3.5 m
 - 00 2.5 Opslagtank 5
 - V = min. 50 m³; Ø = 3.5 m
 - 00 2.6 Opslagtank 6
 - V = min. 50 m³; Ø = 3.5 m
 - 00 2.7 Opslagtank 7
 - V = min. 407 m³; Ø = 8.3 m
 - 00 2.8 Opslagtank 8
 - V = min. 407 m³; Ø = 8.3 m
 - 00 2.9 Opslagtank 9
 - V = min. 3.043 m³; Ø = 22.7 m
 - 00 2.10 Ruimte voor straatpompen 1
 - 00 2.11 Ruimte voor straatpompen 2
 - 00 2.12 Ruimte voor straatpompen 3
 - 00 3 Opslaghal 1
 - 00 3.1 Operatorruimte
 - 00 3.2 Technische ruimte
 - 00 3.3 Luchtwater en biobed
 - 00 4 Opslaghal 2
 - 00 4.1 Luchtwater en biobed
 - 00 5 Digestaatopwaarderingshal
 - 00 5.1 Mengtank
 - 00 5.2 Zwavelzuurtank
 - 00 5.3 Vacuüm verdamer 1
 - 00 5.4 Condensaatbuffertank
 - 00 5.5 Omgekeerde osmose
 - 00 5.6 Wärmepomp
 - 00 5.7 Zuurstoftoevoer
 - 00 6 Scheidings- en opslaghal
 - 00 6.1 Hygiëniserie
 - 00 6.2 Scheidingsruimte
 - 00 6.3 Dikke fractie digestaatopslag
 - 00 7.1 Overslaglocatie 1
 - 00 7.2 Overslaglocatie 2
 - 00 8 Biogas opwaarderingsinstallatie
 - 00 9 CO2-opwaarderings- en opslagruimte
 - 00 10 Fakkelinstallatie
 - 00 11 Onderstation
 - 00 12 LNG-vervloeiingsinstallatie
 - 00 13 LNG-opslagtank met overslaglocatie
 - 00 14 Verwarmingsstelsel
 - 00 15 Warmtebuffer
 - 00 16 Invoer groengas
 - 00 17 Aardgas feed-out
- Operatie eenheid OU01**
- 01 1.1 Doseersysteem, ongeveer 80 m³
 - 01 1.2 Doseersysteem, ongeveer 80 m³
 - 01 2 Pompruimte
 - 01 3 Hydrolysetank
 - Vnetto = ongeveer 1,930 m³; Øi = 18,08 m
 - 01 4.1 Vergister 1
 - Vnetto = ongeveer 6,315 m³; Øi = 32,70 m
 - 01 4.2 Vergister 2
 - Vnetto = ongeveer 6,315 m³; Øi = 32,70 m
 - 01 5 Na-vergister;
 - Vnetto = ongeveer 6,315 m³; Øi = 32,70 m
 - 01 6.1 Greenstep 1
 - 01 6.2 Greenstep 2
 - 01 7 Opslagtank vloeibare meststoffen
 - Vnetto = ongeveer 6,315 m³; Øi = 32,70 m
- Operatie eenheid OU02**
- 02 1.1 Doseersysteem, ongeveer 80 m³
 - 02 1.2 Doseersysteem, ongeveer 80 m³
 - 02 2 Pompruimte
 - 02 3 Hydrolysetank
 - Vnetto = ongeveer 1,930 m³; Øi = 18,08 m
 - 02 4.1 Vergister 1
 - Vnetto = ongeveer 6,315 m³; Øi = 32,70 m
 - 02 4.2 Vergister 2
 - Vnetto = ongeveer 6,315 m³; Øi = 32,70 m
 - 02 5 Na-vergister;
 - Vnetto = ongeveer 6,315 m³; Øi = 32,70 m
 - 02 6.1 Greenstep 1
 - 02 6.2 Greenstep 2
- Legenda:**
- Terreinverharding
 - Bouwvlak
 - Substraat zuigleiding
 - Substraat persleiding
 - Drukloze substraatleiding
 - Biogas leiding
 - Condensaatleiding
 - Persluchtleiding
 - Water pijpleiding
 - Condensaatleiding Vacuüm verdamer
 - Concentraat Vacuüm verdamer
 - Groengas leiding
 - Aardgas toevoerleiding
 - Boil of gas
 - Biomethaan
 - Afvalwater

A	17.02.2025	2	nieuw biofilter incl. schoorsteen geplaatst; Afvalwater-Lijn aangepast aan biofilter	J
Index	Datum	Inhoud		Act.
Project BIOLNG ECL – Leidingwerk tekening				
Planning				
mele®		mele Biogas GmbH Eggesiner Straße 9c 17358 Torgelow	Tel.: 03976 / 434390 Fax: 03976 / 434399 www.mele.de	
Client	BioLNG ECL B.V.			Datum 31.01.2022
Tekening	Leidingwerk tekening			Auteur J
Subject	Omgevingsvergunning aanvraag			Design J
Status:	definitief			Schaal 1:500
Project-Nr				Formaat A1
				Nr 19.1
Wij behouden alle rechten op dit technische document voor, zelfs in het geval van het verspreiden van een octrooi of registratie van een gebruiksmiddel. Dit technische document mag niet worden gekopieerd of ter beschikking worden gesteld zonder voorafgaande toestemming, noch mag het op een andere manier worden verspreid door de afnemer of derden.				
Overtreedingen leiden tot schadevergoeding en kunnen strafrechtelijke gevolgen hebben.				

Toelichting grondslagen

In dit document kunt u secties vinden die onleesbaar zijn gemaakt. Deze informatie is achterwege gelaten op basis van de Wet open overheid (Woo). De letter die hierbij is vermeld correspondeert met de bijbehorende grondslag in onderstaand overzicht.

J Art. 5.1 lid 2 sub e

Het belang van de openbaarmaking van deze informatie weegt niet op tegen het belang van de eerbiediging van de persoonlijke levenssfeer van betrokkenen