


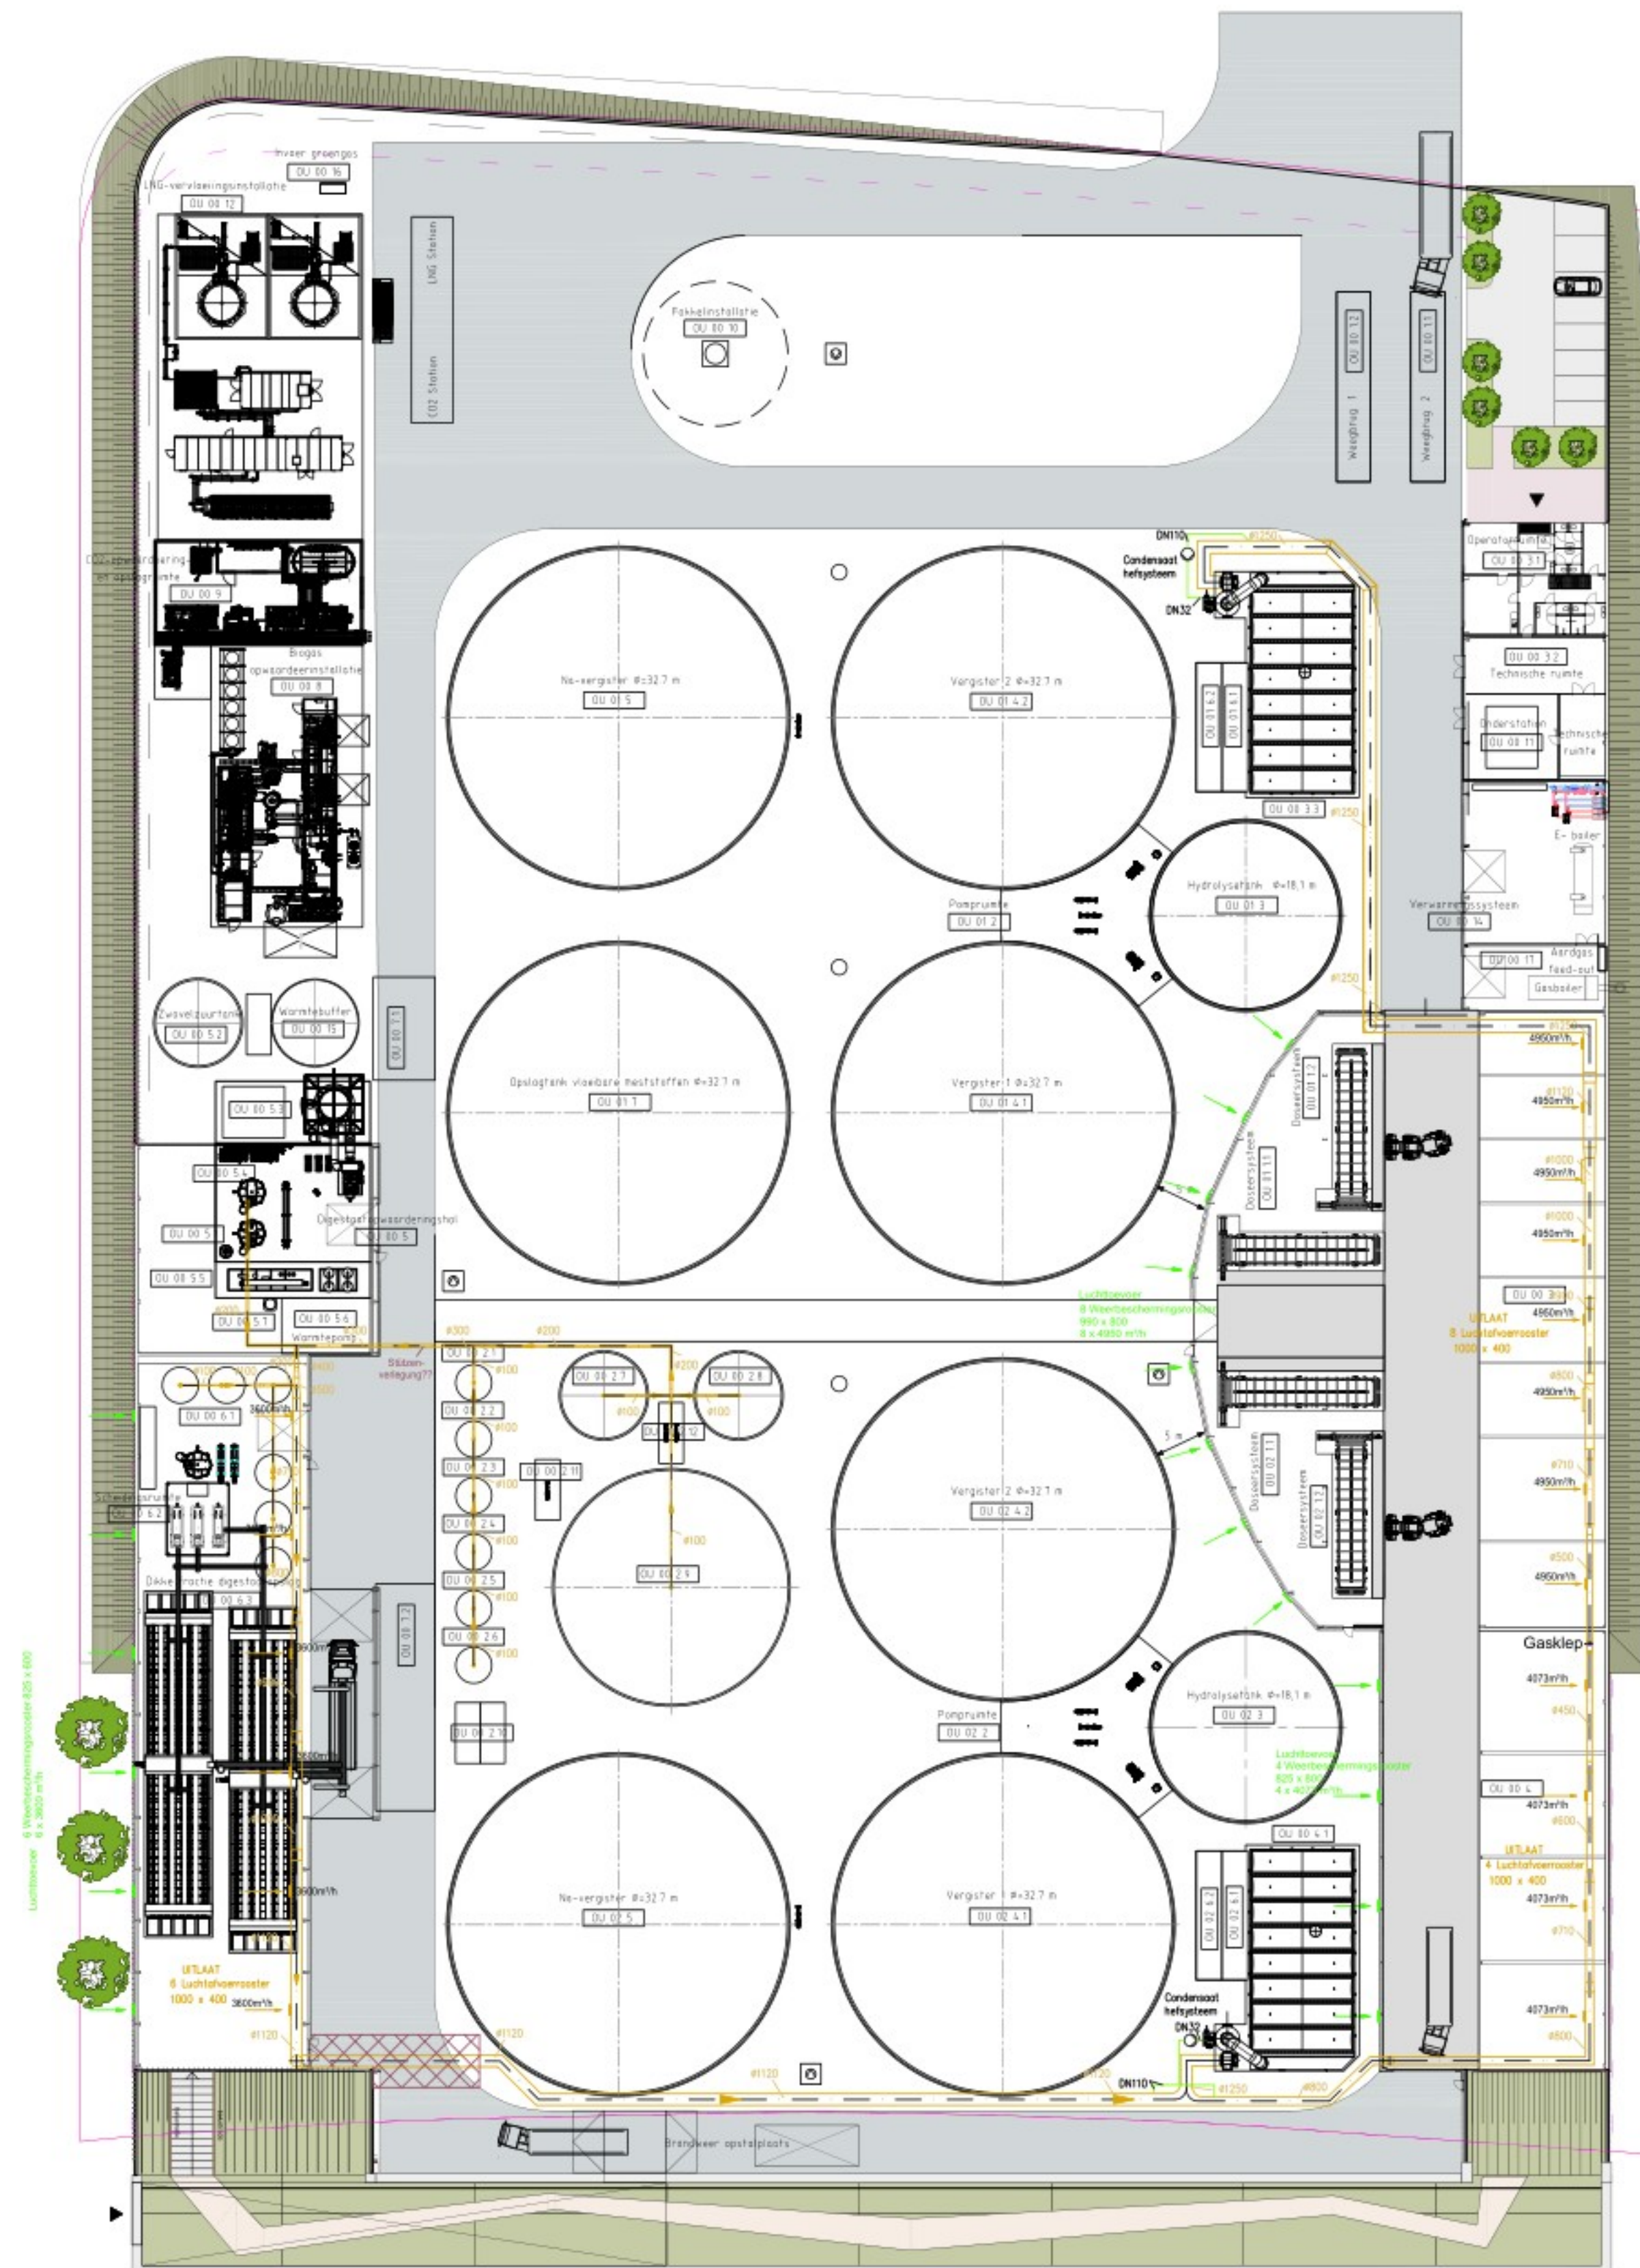

- Legenda:**
- Operatie eenheid OU00**
- 00 1.1 Weegbrug 1
 - 00 1.2 Weegbrug 2
 - 00 2.1 Opslagtank 1
 - V = min. 50 m³; Ø = 3.5 m
 - 00 2.2 Opslagtank 2
 - V = min. 50 m³; Ø = 3.5 m
 - 00 2.3 Opslagtank 3
 - V = min. 50 m³; Ø = 3.5 m
 - 00 2.4 Opslagtank 4
 - V = min. 50 m³; Ø = 3.5 m
 - 00 2.5 Opslagtank 5
 - V = min. 50 m³; Ø = 3.5 m
 - 00 2.6 Opslagtank 6
 - V = min. 50 m³; Ø = 3.5 m
 - 00 2.7 Opslagtank 7
 - V = min. 407 m³; Ø = 8.3 m
 - 00 2.8 Opslagtank 8
 - V = min. 407 m³; Ø = 8.3 m
 - 00 2.9 Opslagtank 9
 - V = min. 3.043 m³; Ø = 22.7 m
 - 00 2.10 Ruimte voor straatpomp 1
 - 00 2.11 Ruimte voor straatpomp 2
 - 00 2.12 Ruimte voor straatpomp 3
 - 00 3 Opslaghal 1
 - 00 3.1 Operatorruimte
 - 00 3.2 Technische ruimte
 - 00 3.3 Luchtwater en biobed
 - 00 4 Opslaghal 2
 - 00 4.1 Luchtwater en biobed
 - 00 5 Digestaatopwaarderingshal
 - 00 5.1 Mengtank
 - 00 5.2 Zwavelzuurtank
 - 00 5.3 Vacuüm verdampert 1
 - 00 5.4 Condensaattank
 - 00 5.5 Omgekeerde osmose
 - 00 5.6 Wärmepomp
 - 00 5.7 Zuurstofvoeder
 - 00 6 Scheidings- en opslaghal
 - 00 6.1 Hygiëniserie
 - 00 6.2 Scheidingsruimte
 - 00 6.3 Dikke fractie digestaatopslag
 - 00 7.1 Overslaglocatie 1
 - 00 7.2 Overslaglocatie 2
 - 00 8 Biogas opwaarderingsinstallatie
 - 00 9 CO₂-opwaarderings- en opslagruimte
 - 00 10 Fakkelinstallatie
 - 00 11 Onderstation
 - 00 12 LNG-vervloeiingsinstallatie
 - 00 13 LNG-opslagtank met overslaglocatie
 - 00 14 Verwarmingsstelsel
 - 00 15 Wärmtebuffer
 - 00 16 Invoer groengas
 - 00 17 Aardgas feed-out

- Operatie eenheid OU01**
- 01 1.1 Doseersysteem, ongeveer 80 m³
 - 01 1.2 Doseersysteem, ongeveer 80 m³
 - 01 2 Pompruimte
 - 01 3 Hydrolysetank
 - Vnetto = ongeveer 1,930 m³; Øi = 18,08 m
 - 01 4.1 Vergister 1
 - Vnetto = ongeveer 6,315 m³; Øi = 32,70 m
 - 01 4.2 Vergister 2
 - Vnetto = ongeveer 6,315 m³; Øi = 32,70 m
 - 01 5 Na-vergister
 - Vnetto = ongeveer 6,315 m³; Øi = 32,70 m
 - 01 6.1 Greenstep 1
 - 01 6.2 Greenstep 2
 - 01 7 Opslagtank vloeibare meststoffen
 - Vnetto = ongeveer 6,315 m³; Øi = 32,70 m
- Operatie eenheid OU02**
- 02 1.1 Doseersysteem, ongeveer 80 m³
 - 02 1.2 Doseersysteem, ongeveer 80 m³
 - 02 2 Pompruimte
 - 02 3 Hydrolysetank
 - Vnetto = ongeveer 1,930 m³; Øi = 18,08 m
 - 02 4.1 Vergister 1
 - Vnetto = ongeveer 6,315 m³; Øi = 32,70 m
 - 02 4.2 Vergister 2
 - Vnetto = ongeveer 6,315 m³; Øi = 32,70 m
 - 02 5 Na-vergister
 - Vnetto = ongeveer 6,315 m³; Øi = 32,70 m
 - 02 6.1 Greenstep 1
 - 02 6.2 Greenstep 2

- Legenda:**
- Terreinverharding
 - Bouwvlak
 - Uitlaatpijpleiding

B	17.02.2025	2 nieuwe biofilter incl. schoorsteen geplaatst, lijn aangepast aan biofilter	
A	27.08.2024	Gaseleidingen aangegeven, gasklep afgebeeld	
Index	Datum	Inhoud	Get.
Project BIOLNG ECL - Situatiekening met luchtvoersysteem			
Planning			
mele		mele Biogas GmbH Eggesiner Straße 9c 17358 Torgelow	Tel.: 03976 / 434390 Fax: 03976 / 434399 www.mele.de
Client	BiolNG ECL B.V.	Datum	31.01.2022
Tekening	Situatiekening met luchtvoersysteem	Auteur	J
Subject	Omgevingsvergunning aanvraag	Schale	1:500
Status	definitief	Formaat	A1
Project-Nr		Nr	19.5
Wij behouden alle rechten op dit technische document voor, zelfs in het geval van het versieren van een octrooi of registratie van een gebruiksmode. Dit technische document mag niet worden gekopieerd of in andere vorm worden verspreid zonder voorafgaande toestemming, noch mag het op een andere manier worden verspreid door de afnemer of derden. Overtrekken leiden tot schadevergoeding en kunnen strafrechtelijke gevolgen hebben.			

Toelichting grondslagen

In dit document kunt u secties vinden die onleesbaar zijn gemaakt. Deze informatie is achterwege gelaten op basis van de Wet open overheid (Woo). De letter die hierbij is vermeld correspondeert met de bijbehorende grondslag in onderstaand overzicht.

J Art. 5.1 lid 2 sub e

Het belang van de openbaarmaking van deze informatie weegt niet op tegen het belang van de eerbiediging van de persoonlijke levenssfeer van betrokkenen