


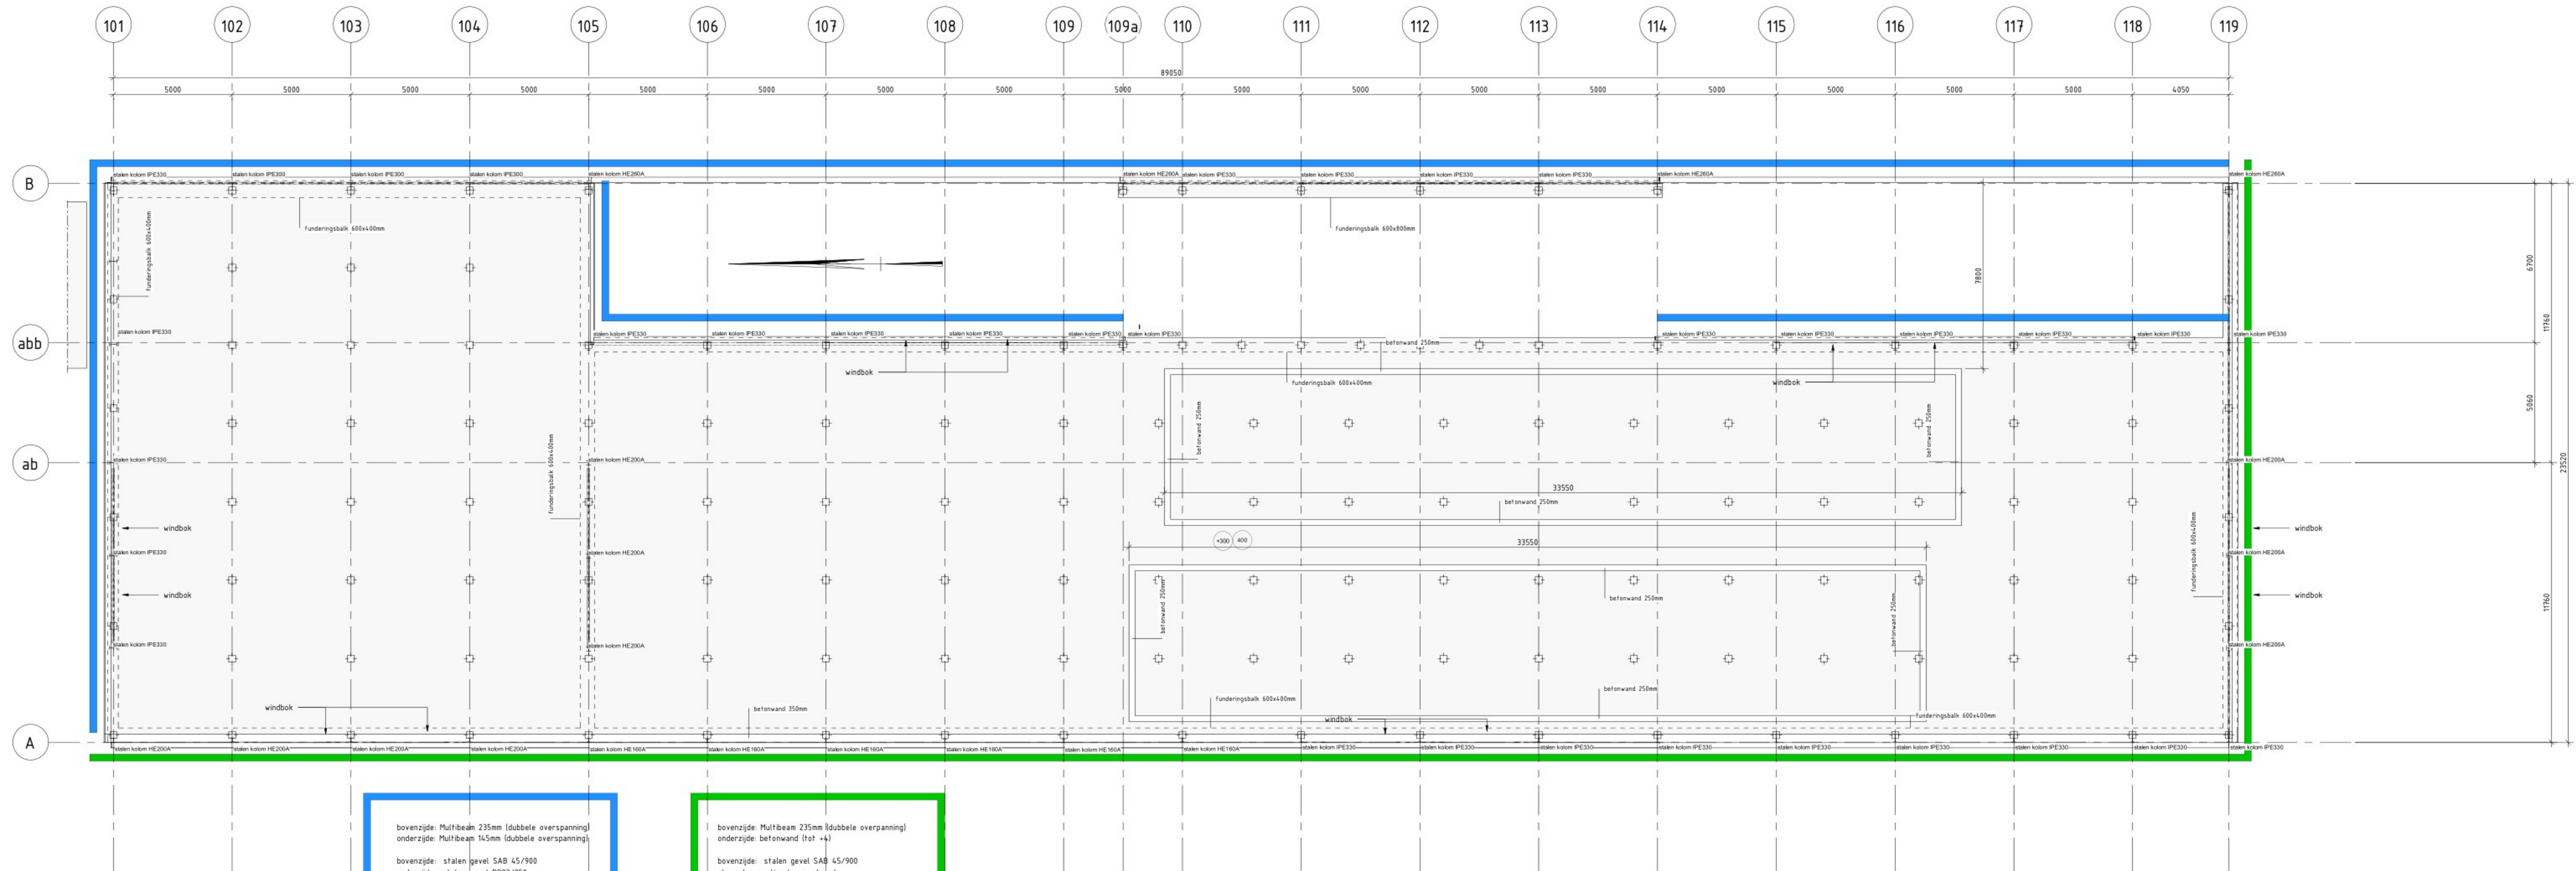

Bovenaanzicht
schaal: 1:100

bovenzijde: Multibeam 235mm (dubbele overspanning)
onderzijde: Multibeam 145mm (dubbele overspanning)
bovenzijde: stalen gevel SAB 45/900
onderzijde: stalen gevel P023/250
elementen verticaal gemonteerd

bovenzijde: Multibeam 235mm (dubbele overspanning)
onderzijde: betonwand (tot +4)
bovenzijde: stalen gevel SAB 45/900
elementen verticaal gemonteerd

UITGANGSPUNTEN DIGESTAATHAL

Stalen dakplaten
De stalen dakplaten dragen bij aan de schijfwerking van het dakvlak.
De bevestiging van de dakplaten dient te voldoen aan de RMBS.


Multibeams gevels
Voor de gevels is gerekend met Multibeams h.o.h. 1,5m en 2,0m voor respectievelijk de onder- en bovenzijde van de gevel. De kruising met de kolommen moet zijn gerekend als een kipschijf met aan één zijde een schotje.

Wanden gasbeton
De gasbetonwanden voorzien van een staalconstructie f.b.v. stabiliteit.
(smeltankers e.d.)

Beton
Betonkwaliteit C30/37
milieuklasse XC4, XD3, XF4, XA2

Hout
Houtkwaliteit C18

Staal
Hoeklijnen S235
Drukkokers S275 (koudgevoerd)
Profielstaal S355

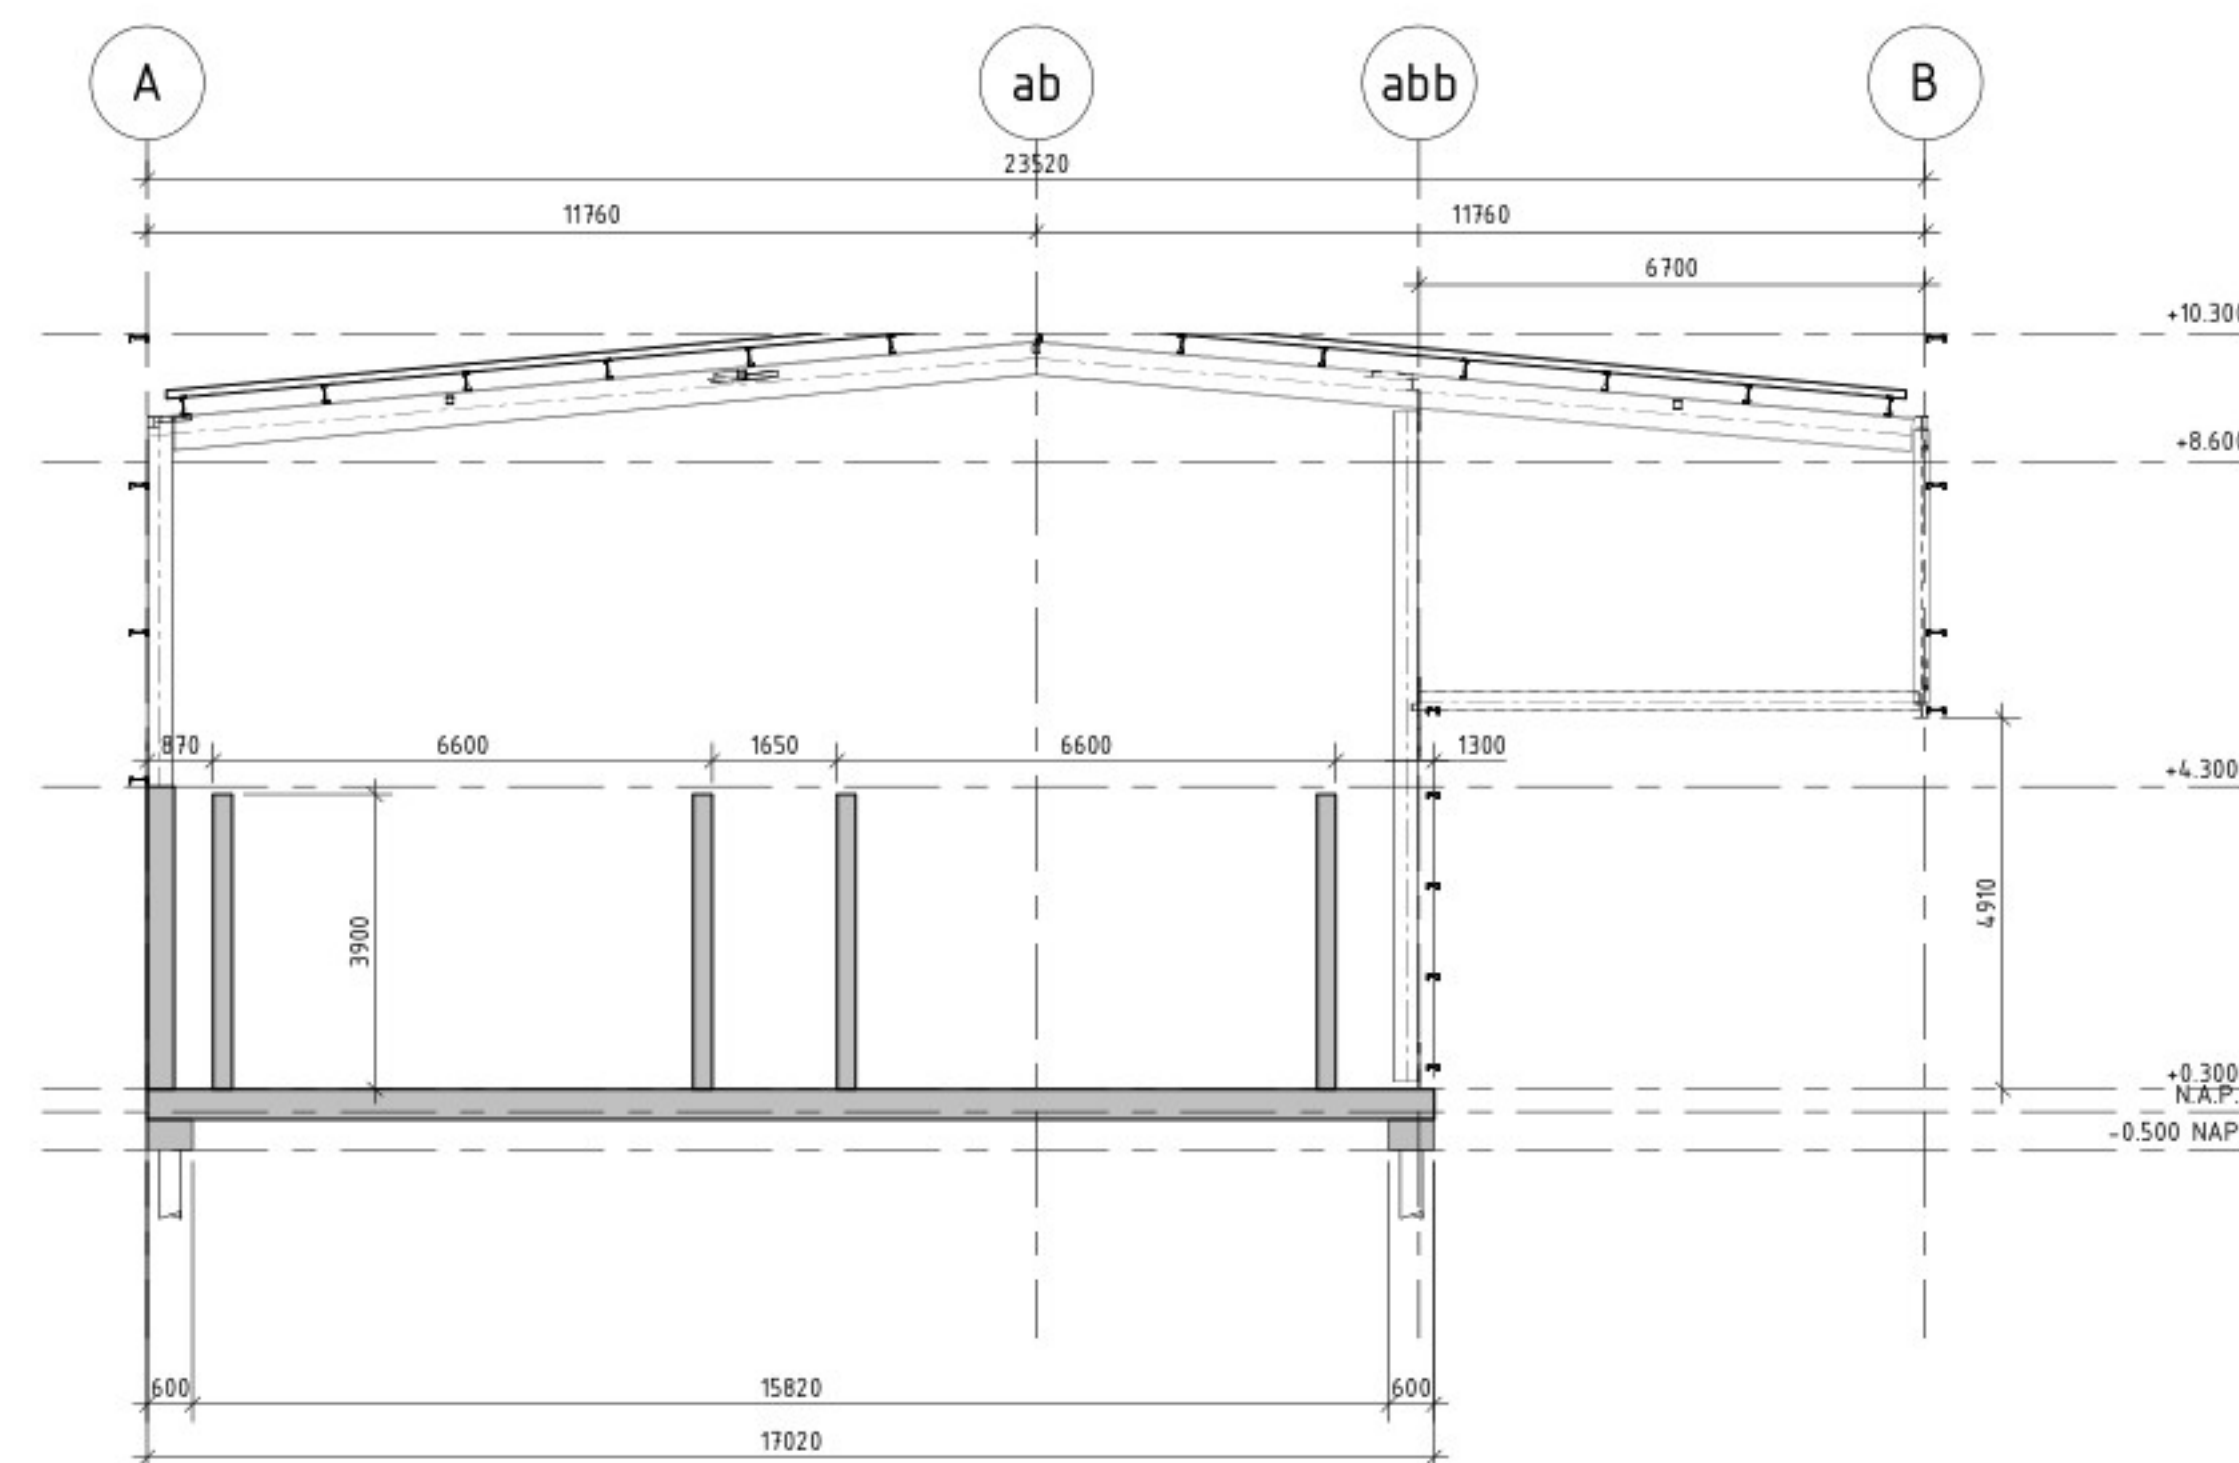

Principe doorsnede Digestaathal
schaal: 1:100

BIJBEHOORENDE TEKENINGEN

Tekeningnummer
WIL017105-DO-TEK-0008
WIL017105-DO-TEK-0009
WIL017105-DO-TEK-0010
WIL017105-DO-TEK-0011


Titel
Digestaathal, betonwerk
Digestaathal, palenplan
Digestaathal, staalwerk
Digestaathal, staalwerk

LEGENDA

beton gewapend
beton pefab
onderwaterbeton
beton ongewapend
beton voorgespannen

ALGEMEEN

Hoeken in 360 graden stelsel
Maatvoering in millimeters, tenzij anders aangegeven
Palmaten in meters t.o.v. N.A.P.
Coördinaten in meters t.o.v. Rijksdriehoekstelsel
Maatvoering afgerond op mm. Doormaten kunnen hierdoor een mm afwijken

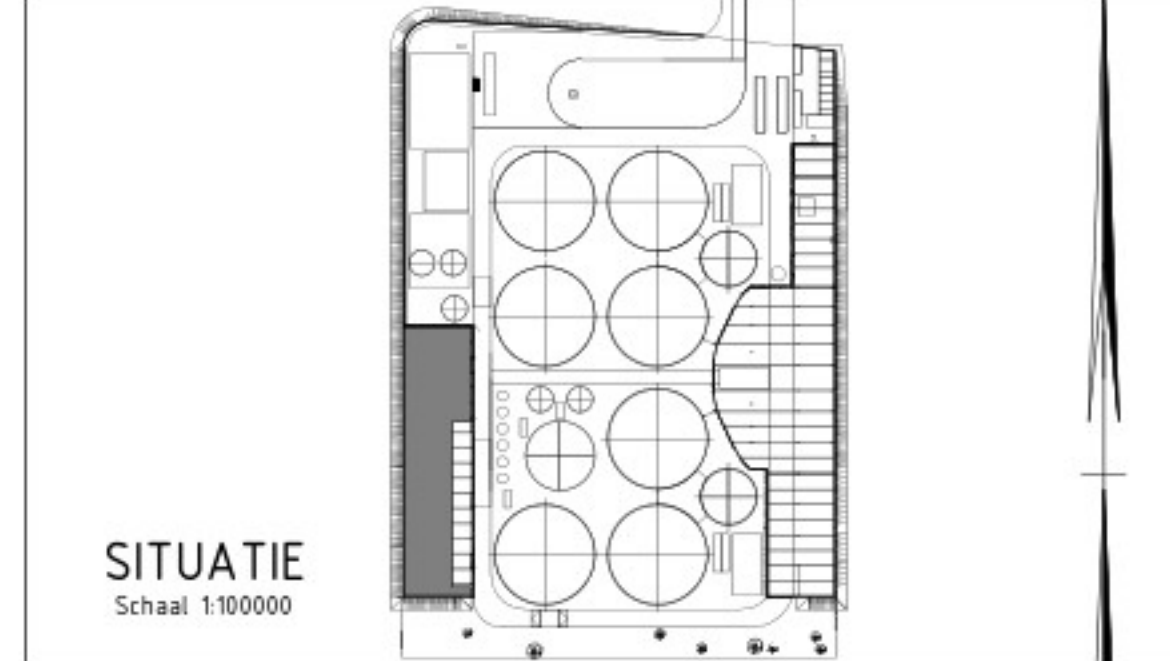

Digestaathal, constructie
schaal: 1:100

2.0	09-03-2022	DEFINITEF		
v	Datum	Omschrijving		
BioLNG ECL B.V.				
Biogas plant Leeuwarden				
Digestaathal, betonwerk				
Projectnr.	Code	Fase	Getekend	J
Documenttype	Tekening	DEFINITEF	Gecontroleerd	J
Status	DEFINITEF		Vrijgegeven	J
Schaal				Formaat: A3
Blad nr.		van		
Tekening nr.				WIL017105-DO-TEK-0008
				Versie: 2.0

Toelichting grondslagen

In dit document kunt u secties vinden die onleesbaar zijn gemaakt. Deze informatie is achterwege gelaten op basis van de Wet open overheid (Woo). De letter die hierbij is vermeld correspondeert met de bijbehorende grondslag in onderstaand overzicht.

J Art. 5.1 lid 2 sub e

Het belang van de openbaarmaking van deze informatie weegt niet op tegen het belang van de eerbiediging van de persoonlijke levenssfeer van betrokkenen