

Aanzicht as A
schaal: 1 : 100

UITGANGSPUNTEN DIGESTAATHAL

Stalen dakplaten
De stalen dakplaten dragen bij aan de schijfwerking van het dakvlak.
De bevestiging van de dakplaten dient te voldoen aan de RMBS.


Multibeams gevels
Voor de gevels is gerekend met Multibeams h.o.h. 15m en 20m voor respectievelijk de onder- en bovenzijde van de gevel. De kruising met de kolommen moet zijn gerekend als een kipsreun met aan één zijde een schotje.

Wanden gasbeton
De gasbetonwanden voorzien van een staalconstructie tbv stabiliteit.
(smeltankers e.d.)


Beton
Betonkwaliteit C30/37
milieuklasse XC4, XD3, XF4, XA2

Hout
Houtkwaliteit C18

Staal
Hoeklijnen S235
Drukkokers S275 (koudgevormd)
Profielstaal S355

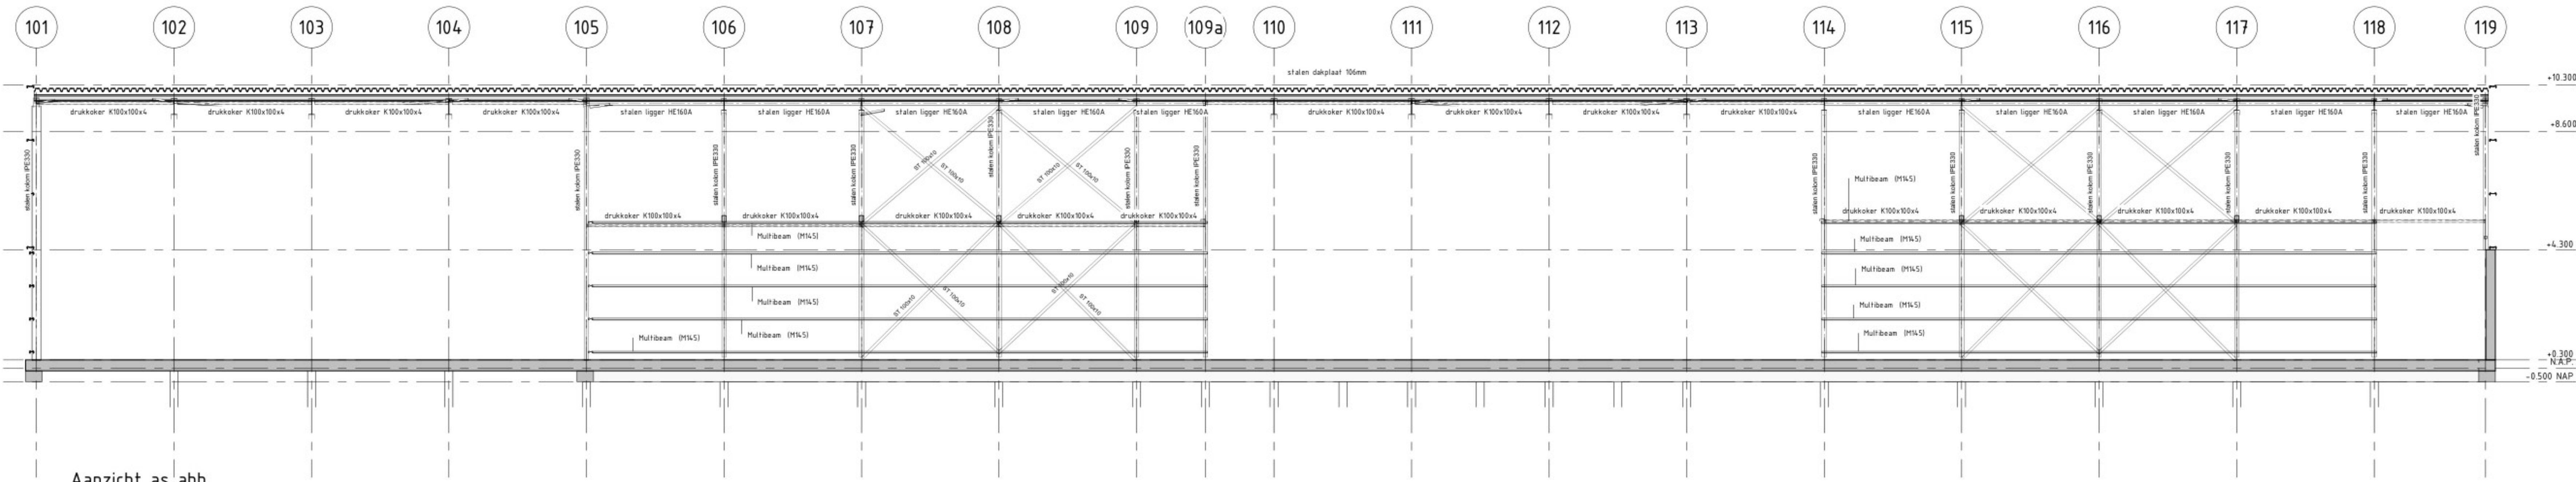

Aanzicht as abb
schaal: 1 : 100

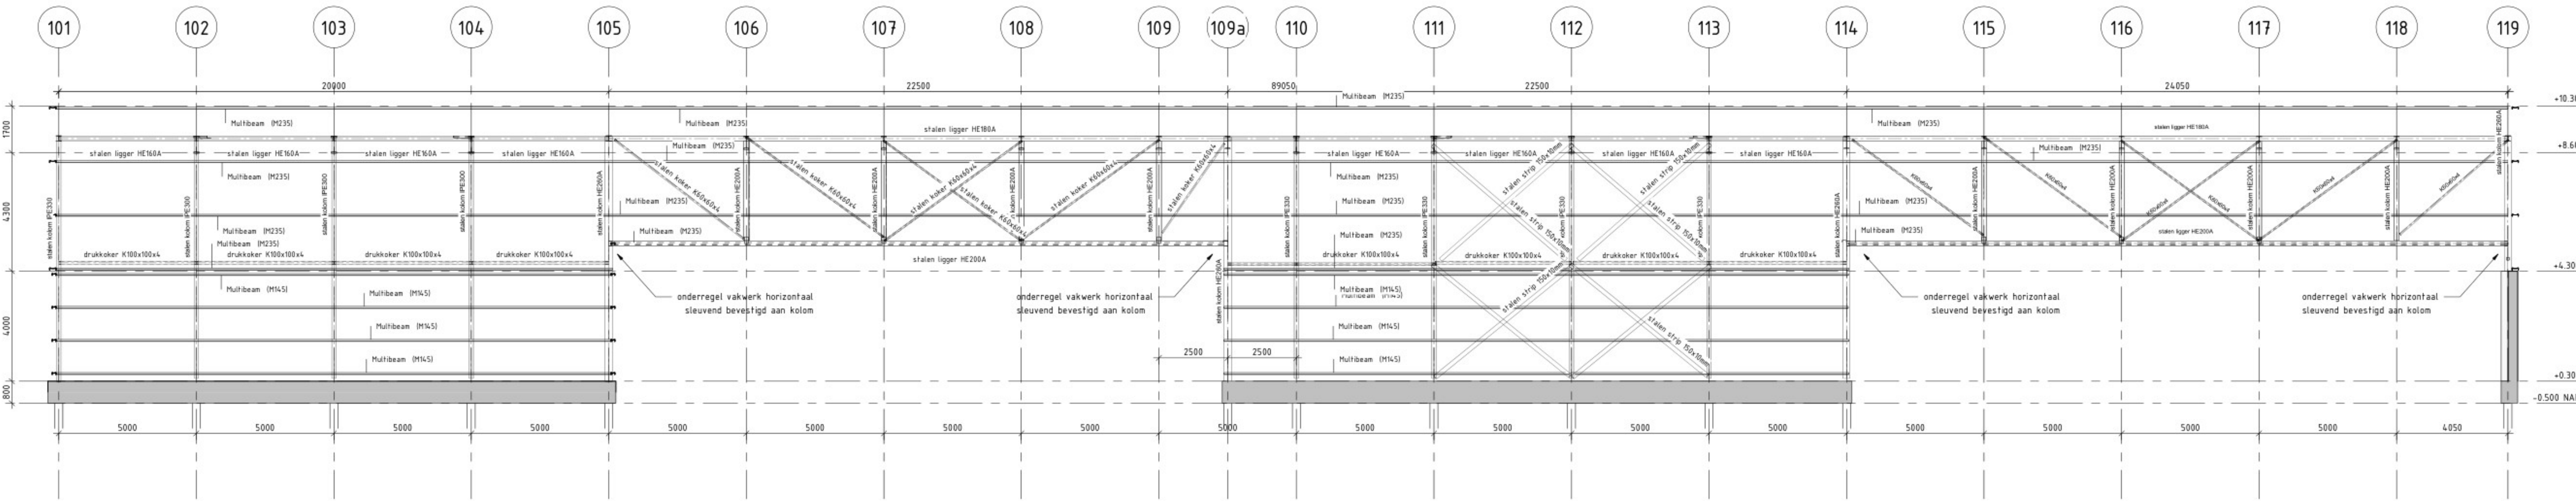

Aanzicht as B
schaal: 1 : 100

BIJBEHORENDE TEKENINGEN

Tekeningnummer
WIL017105-DO-TEK-0008
WIL017105-DO-TEK-0009
WIL017105-DO-TEK-0010
WIL017105-DO-TEK-0011


Titel
Digestaalhal, betonwerk
Digestaalhal, palenplan
Digestaalhal, staalwerk
Digestaalhal, staalwerk

LEGENDA

	beton gewapend		beton prefab
	onderwaterbeton		beton ongewapend
	beton voorgespannen		

ALGEMEEN

Hoeken in 360 graden stelsel
Maatvoering in millimeters, tenzij anders aangegeven
Palmaten in meters t.o.v. N.A.P.
Coördinaten in meters t.o.v. Rijksdriehoekstelsel
Maatvoering afgerond op mm. Doortelmaten kunnen hierdoor een mm afwijken

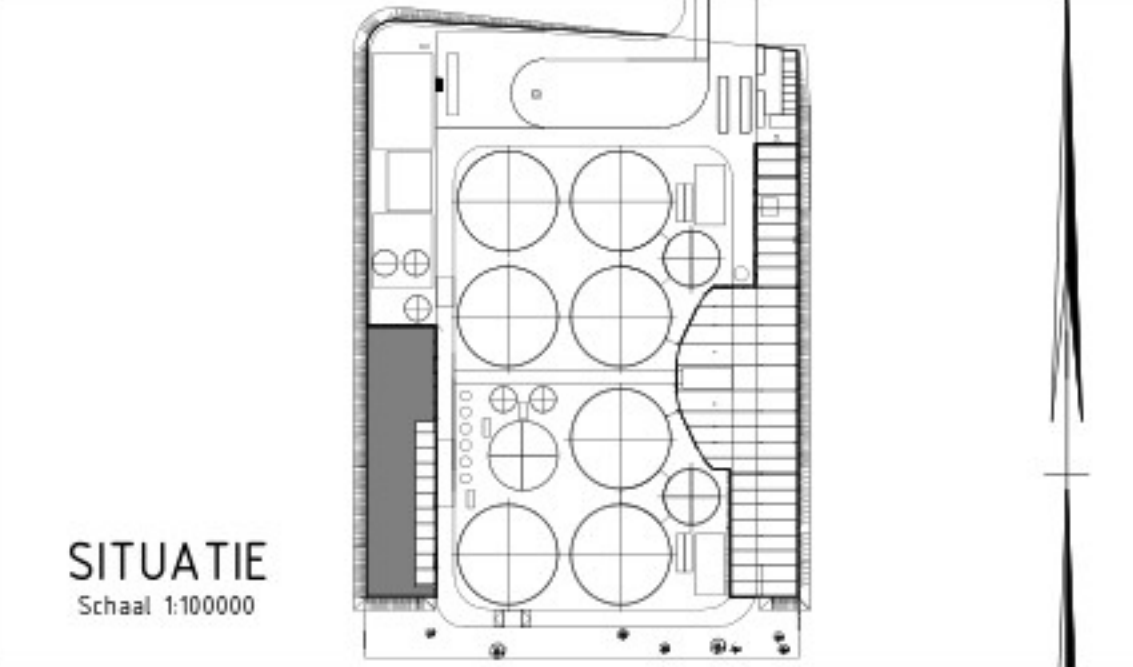

SITUATIE
Schaal: 1:100000

20	09-03-2022	DEFINITEF			
v	Datum	Omschrijving			
BioLNG ECL B.V.					
Biogas plant Leeuwarden					
Digestaalhal, staalwerk					
Projectnr:	Code	Fase	Gekeurd:		
Documenttype:	Tekening	DEFINITEF	Gecontroleerd:		
Status:	DEFINITEF		Vrijgegeven:		
Schaal:			Formaat:	A3	
Blad nr.:		van	Datum:	09-03-2022	
Tekening nr.:	WIL017105-DO-TEK-0011	versie:	2.0		

Toelichting grondslagen

In dit document kunt u secties vinden die onleesbaar zijn gemaakt. Deze informatie is achterwege gelaten op basis van de Wet open overheid (Woo). De letter die hierbij is vermeld correspondeert met de bijbehorende grondslag in onderstaand overzicht.

J Art. 5.1 lid 2 sub e

Het belang van de openbaarmaking van deze informatie weegt niet op tegen het belang van de eerbiediging van de persoonlijke levenssfeer van betrokkenen