


Legenda:

1. Vakindeling met megablokken vrij in te delen op basis van behoefte
2. Betonblokken, gestapeld, H=4,5m
3. Kantoor, units, H=3.5m  
voorzien van sandwichpanelen kleur (licht)grijs RAL n.t.b.
4. Weegbrug met rijbaan
5. Containers t.b.v. dakleer, glas en ijzer (vrijkomend uit sortering)
6. Opslag puin (ongesorteerd) en hemelwaterafvoer
7. Containers t.b.v. B-hout, Bouw- & Sloopafval en Grof afval
8. Sproeiinstallatie (nevelkanon)  
a. tappunten t.b.v. aansluiten sproeiers
9. Schematische weergave straatkolken (sk) en riolering
10. Wateropslag (10 m<sup>3</sup>) tevens bezinkpunt t.b.v. terreinbevochtiging  
overstort bezinkpunt aansluiten op hwa

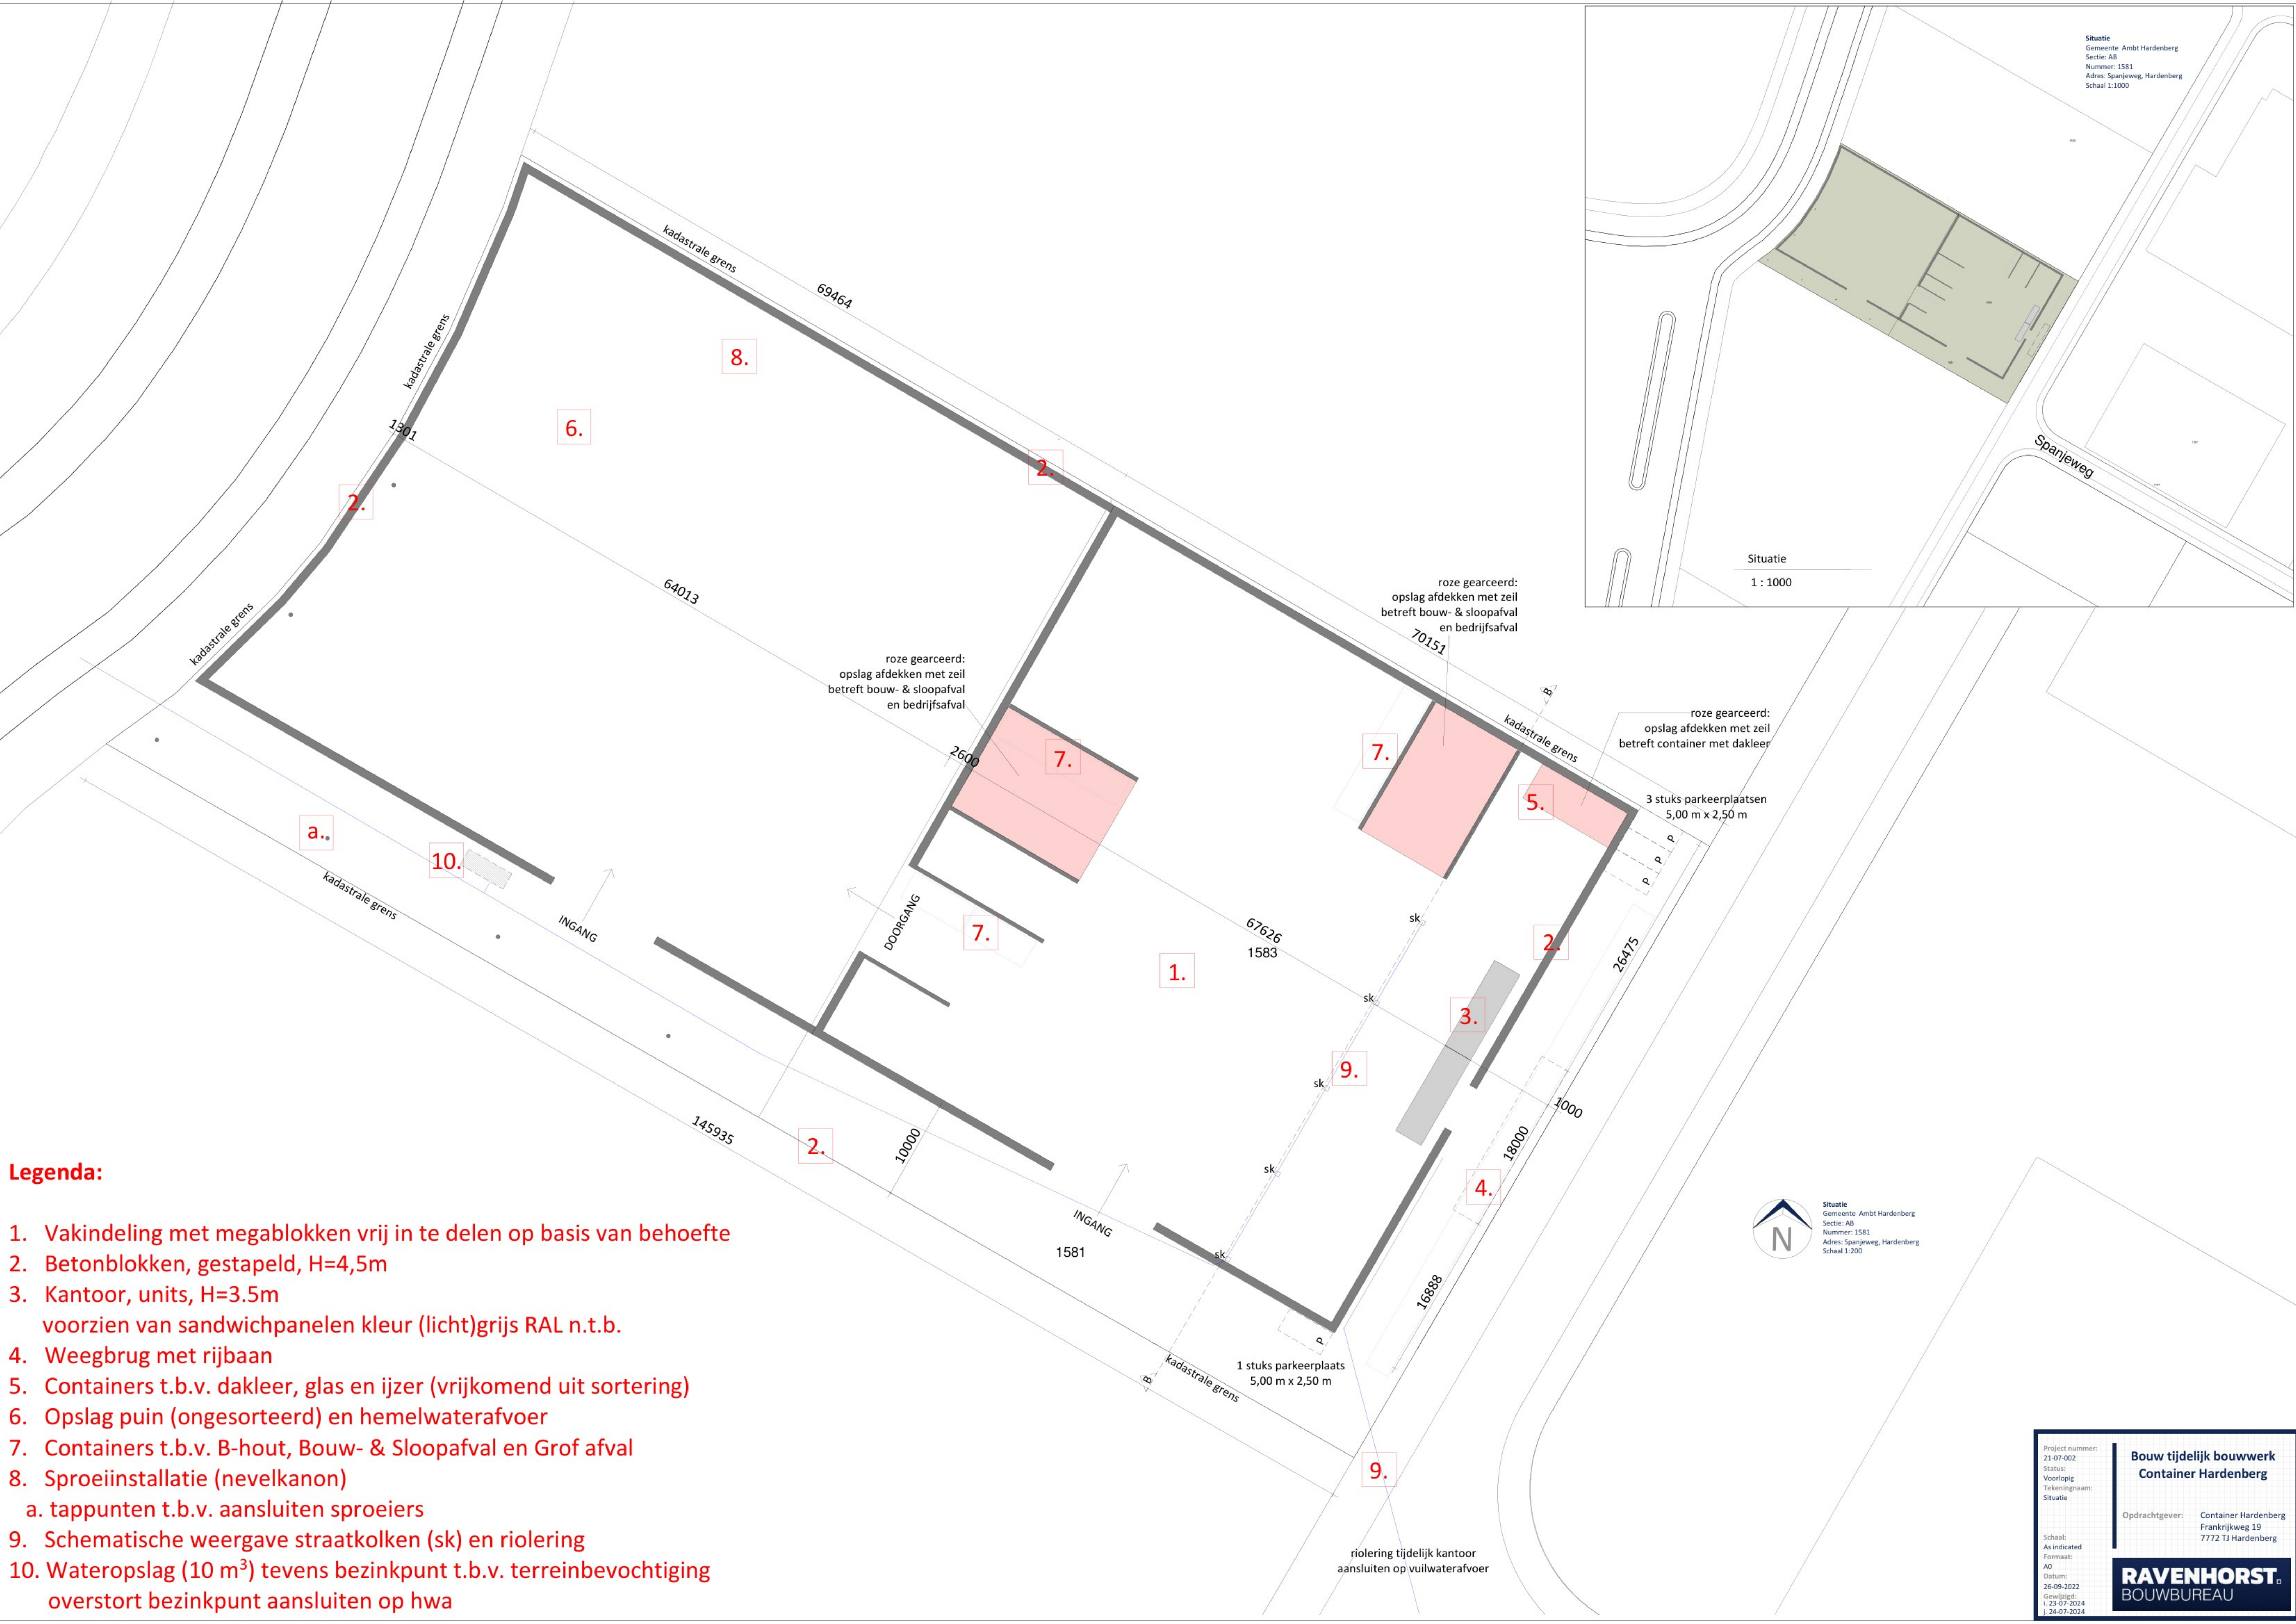

Project nummer: 21-07-002 Status: Voorlopig Tekeningnaam: Situatie	<b>Bouw tijdelijk bouwwerk Container Hardenberg</b>
Schaal: As indicated Formaat: A0 Datum: 26-09-2022 Gewijzigd: L: 23-07-2024 J: 24-07-2024	Opdrachtgever: Container Hardenberg Frankrijkweg 19 7772 TJ Hardenberg
<b>RAVENHORST</b> BOUWBUREAU	