



overzicht afgraven bouwput

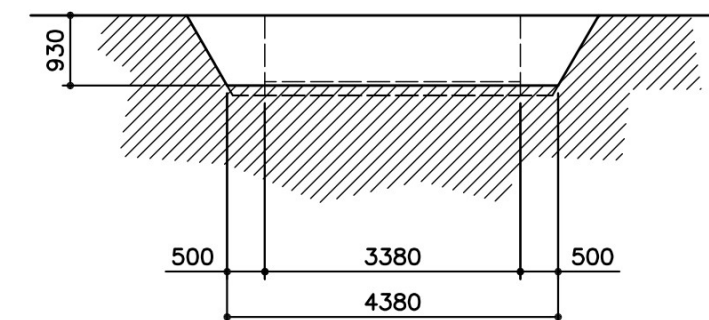


uitgraven tot ca. 5 cm. onder de weegbrugputvloer
de weegbrugputvloer dient NIET op de grond te liggen !

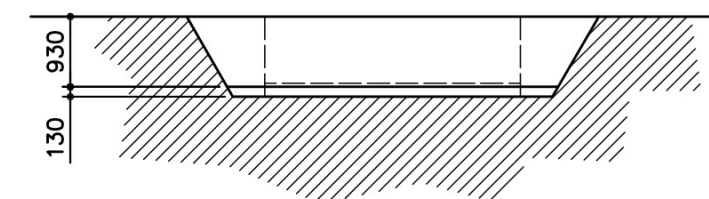

doorsnede 1

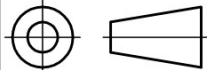

doorsnede 2

| | | | | | | | | |
|---|------------|------|---|---------------|--|---|--|------------|
| | | | | | | | | |
| REV. | BY | DATE | DESCRIPTION | | | | | |
|  | DRAWN : HC | | DATE : 110205 | SCALE : 1:100 | | | | |
| | CHECKED : | | DATE : | STOCK No.: | | | | |
| VS 125-C/P 18X3M OP STAAL MET PREFAB PLATEN UITGRAAFPLAN | | | PRECIA-MOLEN BREDA P.O.B. 3246 4800 DE Breda The Netherlands | | |  | | |
| | | | | | | | | |
| | | |  | | | DRAWING No.: 513515 | | SIZE A3 |
| | | | | | | | | |