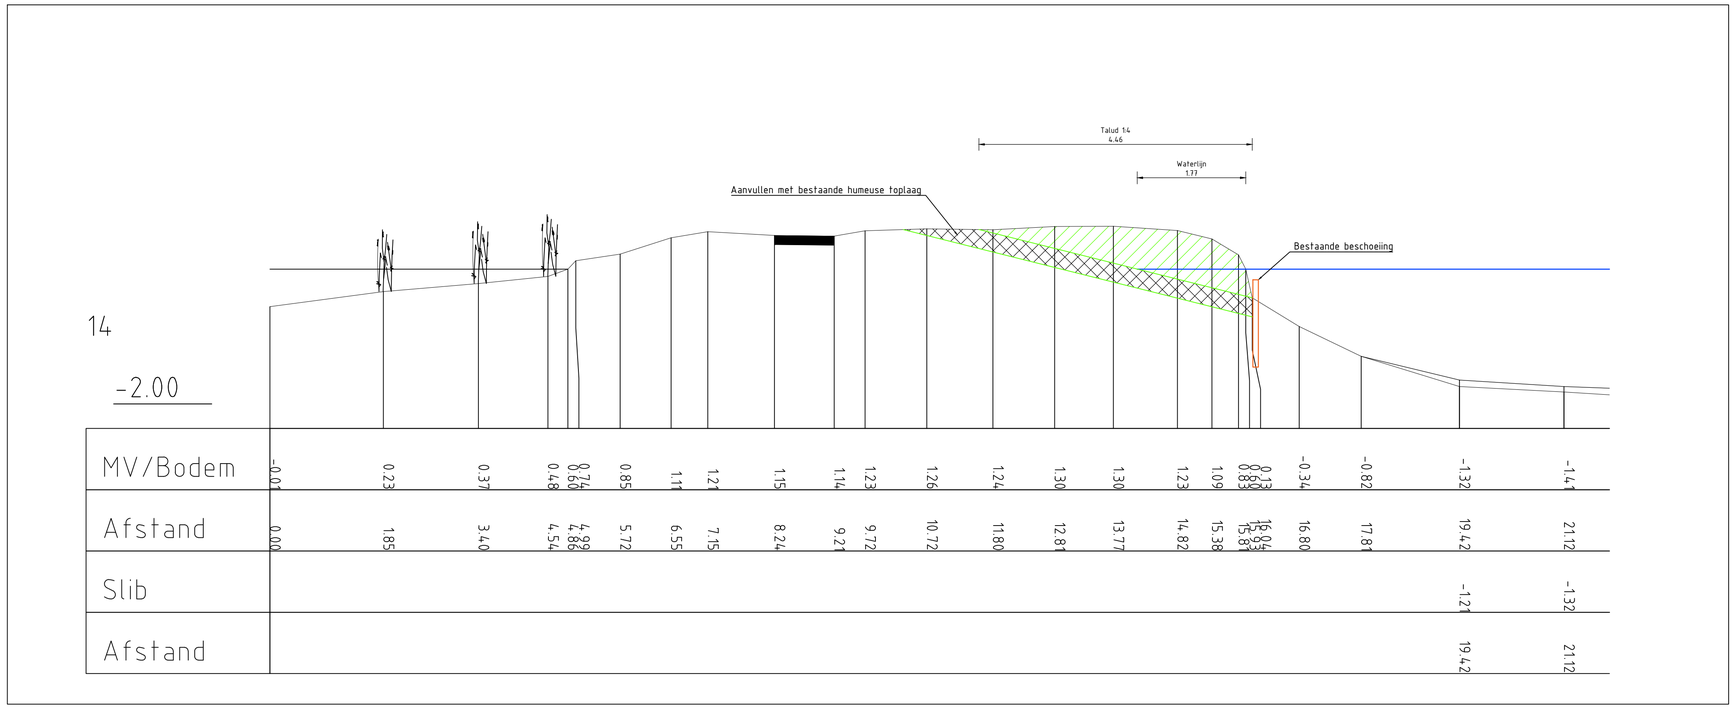

1:50

Legenda

Bestaand	
	Maaiveld
	Slibgrond
	Boom
	Kadastrale grens
Nieuw	
	Nieuwe beschoeiing
	Onderwater beschoeiing handhaven
	Taludarcering
	Talud
	Waterlijn
	Aanvullen met verwijderde toplaag
	Werk ontgraven/aanvullen
	Ontgraven/Aanvullen
	Werk ontgraven/aanvullen

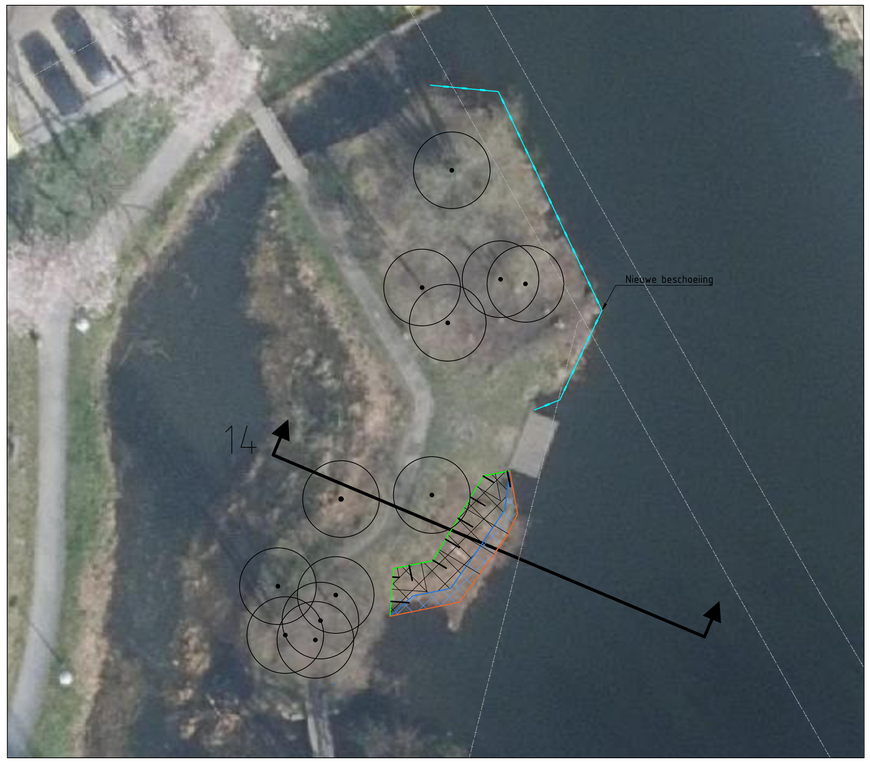

1:200

1:1500

BRON

Topografie: Basisregistratie Grootschalige Topografie (BGT) [PDOK] oktober 2023
Perceel grens: Basisregistratie Kadaster (BRK) [PDOK] januari 2024
KADASTER: KLIC orientatiemelding 2300150845_1 17-11-2023
Bomen: Boomkronen en graafcirkels gemeente Utrecht 20220318
Luchtfoto 2022
Dwarsprofielen: Ingemeten door RPS februari 2023

BIJBEHORENDE TEKENINGEN

-

ALGEMEEN

Maatvoering in meters, tenzij anders aangegeven.
Peilmaten in meters t.o.v. N.A.P.
Hoeken in 360 graden stelsel.
Coördinaten in meters t.o.v. Rijksdriehoekstelsel [EPSG 28992]
Maatvoering afgerond op cm. Doortelmaten kunnen hierdoor een cm afwijken.

Versie	Omschrijving	Datum	Getekend	Accoord
0a	CONCEPT	-	-	-

Opdrachtgever
HOOGHEEMRAADSCHAP DE STICHTSE RIJNLANDEN

Bezoekadres
Poldermolen 2
3994 DD Houten
030-6345700
post@hdsr.nl
www.hdsr.nl

Project
Natuurvriendelijke oevers te Utrecht

Onderdeel
Bovenaanzicht en dwarsprofiel DWP 14
Jeremias de Deckerstraat te Utrecht

Objectcode intern	Projectnummer	Documentnr. DMS	Tekeningnummer	Blad	Aantal	Versie	Datum
-	432303	-	432303.40-31-DO	1	1	1	29-10-2025

Documentsoort	Bestek(ken)	Formaat	Schaal	Afdeling	Getekend	Accoord	Projectfase	Status
TEKENING	-	A1	Zie tek.	IB	LHE	AHo	DO	Definitief

© Hoogheemraadschap De Stichtse Rijnlanden | Hoogheemraadschap De Stichtse Rijnlanden is houder van het auteursrecht op deze tekening. Openbaarmaking, verveelvoudiging, bewerking of verstrekking aan derden zonder voorafgaande schriftelijke toestemming is niet toegestaan.