



Profiel 2 - 2

Schaal: 1:100

Bestaand situatie

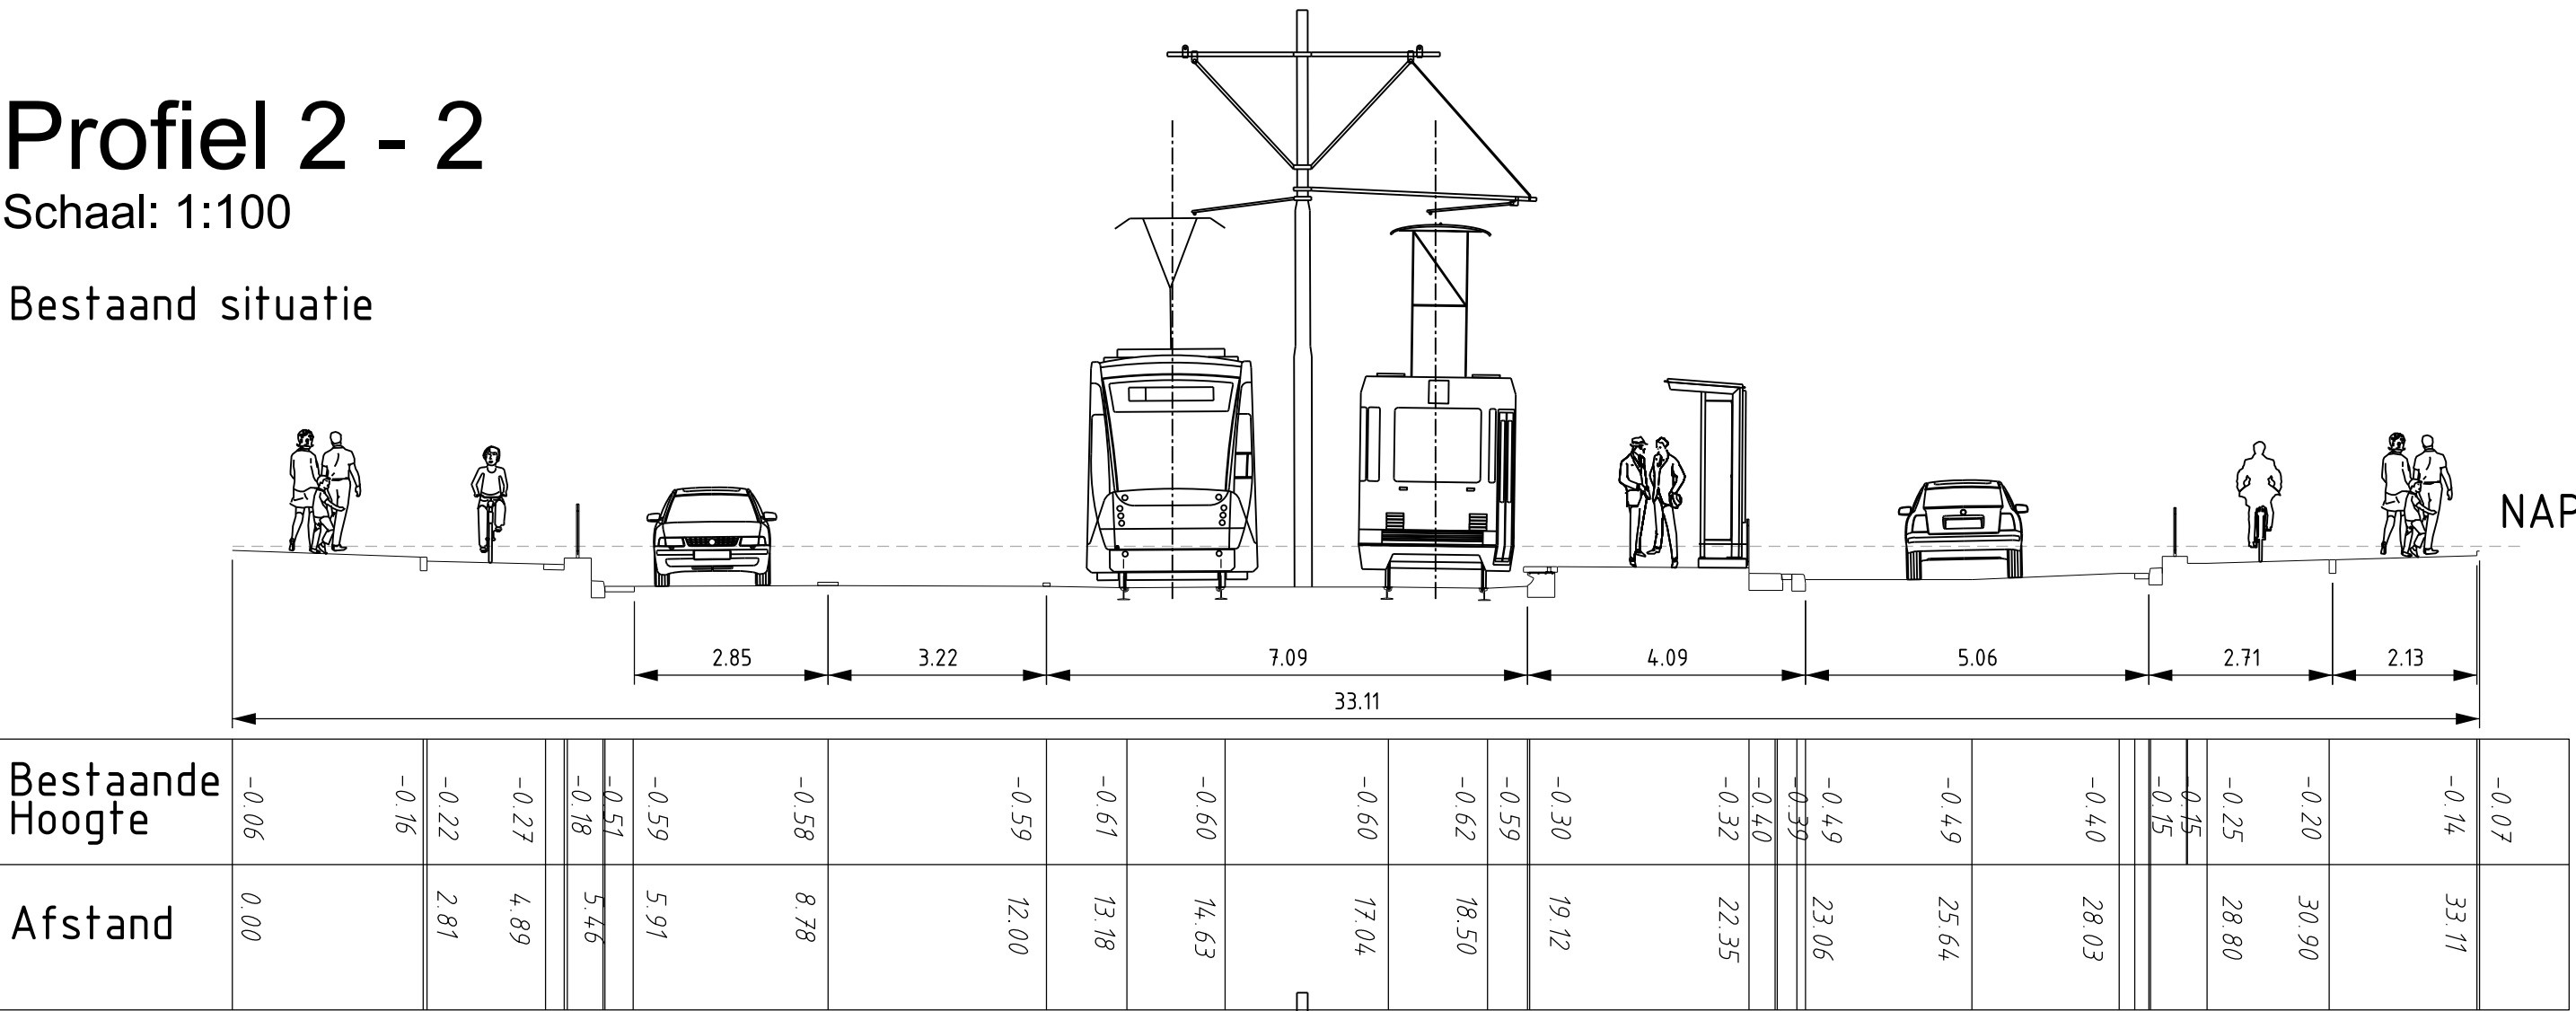


Nieuwe situatie

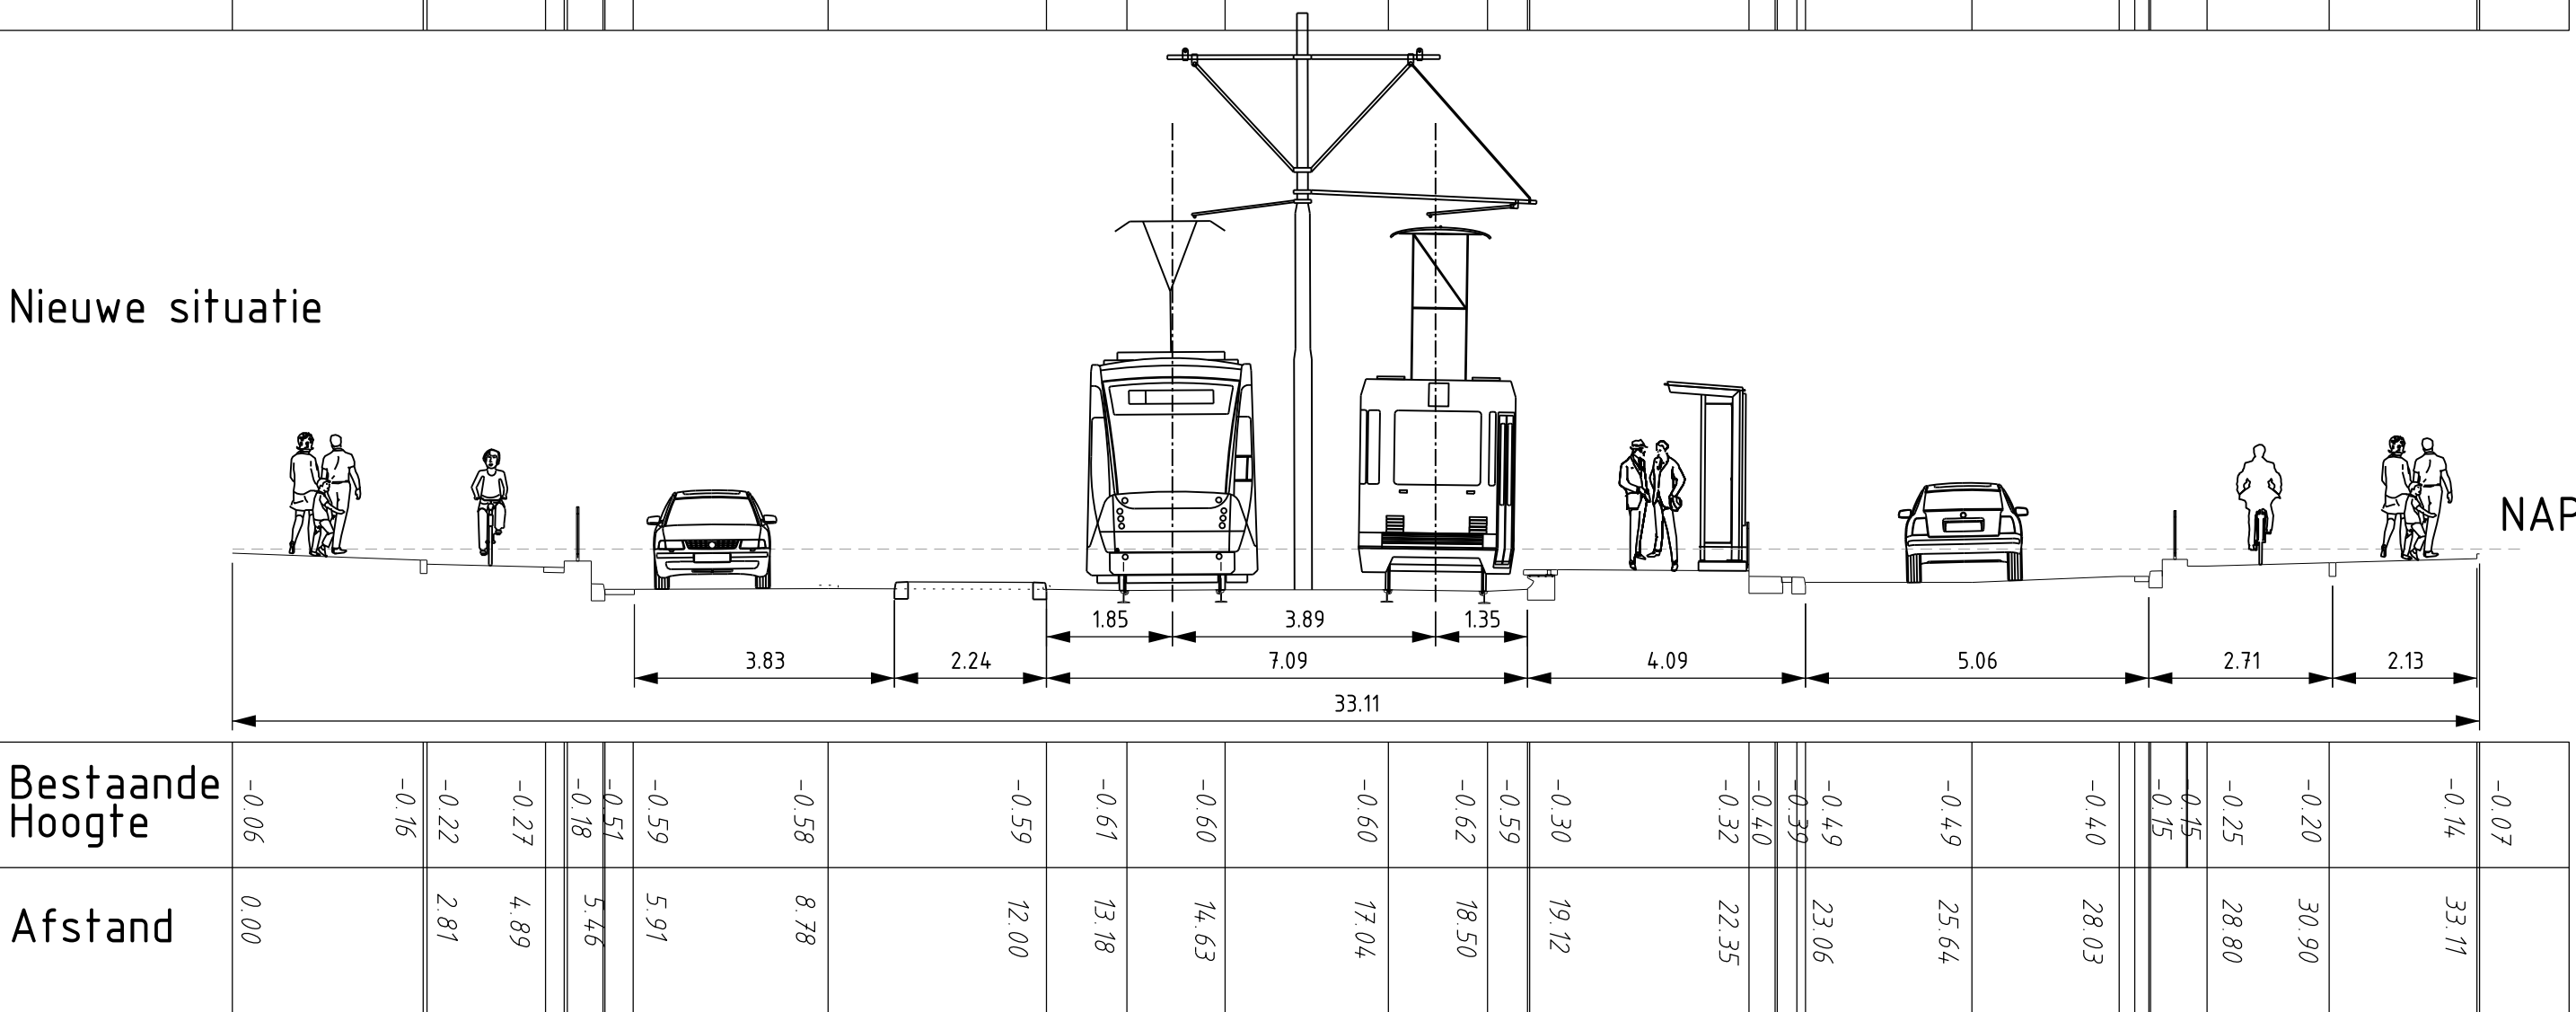

Legenda

| Bestaand | Omschrijving                                                              |
|----------|---------------------------------------------------------------------------|
|          | Bestaand groen particulier<br>1311.47 m2                                  |
|          | Bestaand groen openbaar<br>903.40 m2                                      |
|          | Totaal nieuw bloemrijk<br>Plaags mengsel<br>Onderverveld in:<br>874.94 m2 |
|          | - asfalt<br>(230.44 m2)                                                   |
|          | - betontegels<br>(48192 m2)                                               |
|          | - straatbaksteen<br>(23.79 m2)                                            |
|          | Groene asfalt marking                                                     |

| Nieuw | Omschrijving                                                |
|-------|-------------------------------------------------------------|
|       | Totaal Zichthoeken maaien 6x<br>(258.97 m2)                 |
|       | - overige lokaties<br>(86.00 m2)                            |
|       | - bestaand groen openbaar<br>(Leegwaterplein)<br>(22.71 m2) |
|       | - asfalt<br>(Leegwaterplein)<br>(61.81 m2)                  |
|       | - betontegels<br>(Leegwaterplein)<br>(95.93 m2)             |
|       | - straatbaksteen<br>(Leegwaterplein)<br>(13.12 m2)          |

 

| Wijz. | Datum    | Status  | Opmerkingen |
|-------|----------|---------|-------------|
| 1     | 08-07-25 | Concept |             |

**WALDORPSTRAAT RIJSWIJKSEWEG**  
Ontwerp  
Voorontwerp

Opdrachtgever: GDH DSO Verkeer

Project e.v.:  
Projectleider:  
Ontwerper:  
Tekenaar:  
Projectnummer:  
Documentnummer:

Besteknummer:  
Schaal: 1:500  
Formaat: A0 x1.25  
Maten in:  
Hoogtematen in meters t.o.v. NAP

Afdeling | Blad | Wijz.  
**VER 1 / 5 1**

Ingenieursbureau Den Haag