Legenda

Bestaand	
	Maaiveld
	Slibgrond
	Boom
	Riolering vrijverval
	Kadastrale grens
Nieuw	
	Nieuwe beschoeiing
	Beschoeiing wegdrukken
	Taludarcering
	Talud
	Waterlijn
	Werk ontgraven/aanvullen
	Ontgraven/Aanvullen
	Werk ontgraven/aanvullen

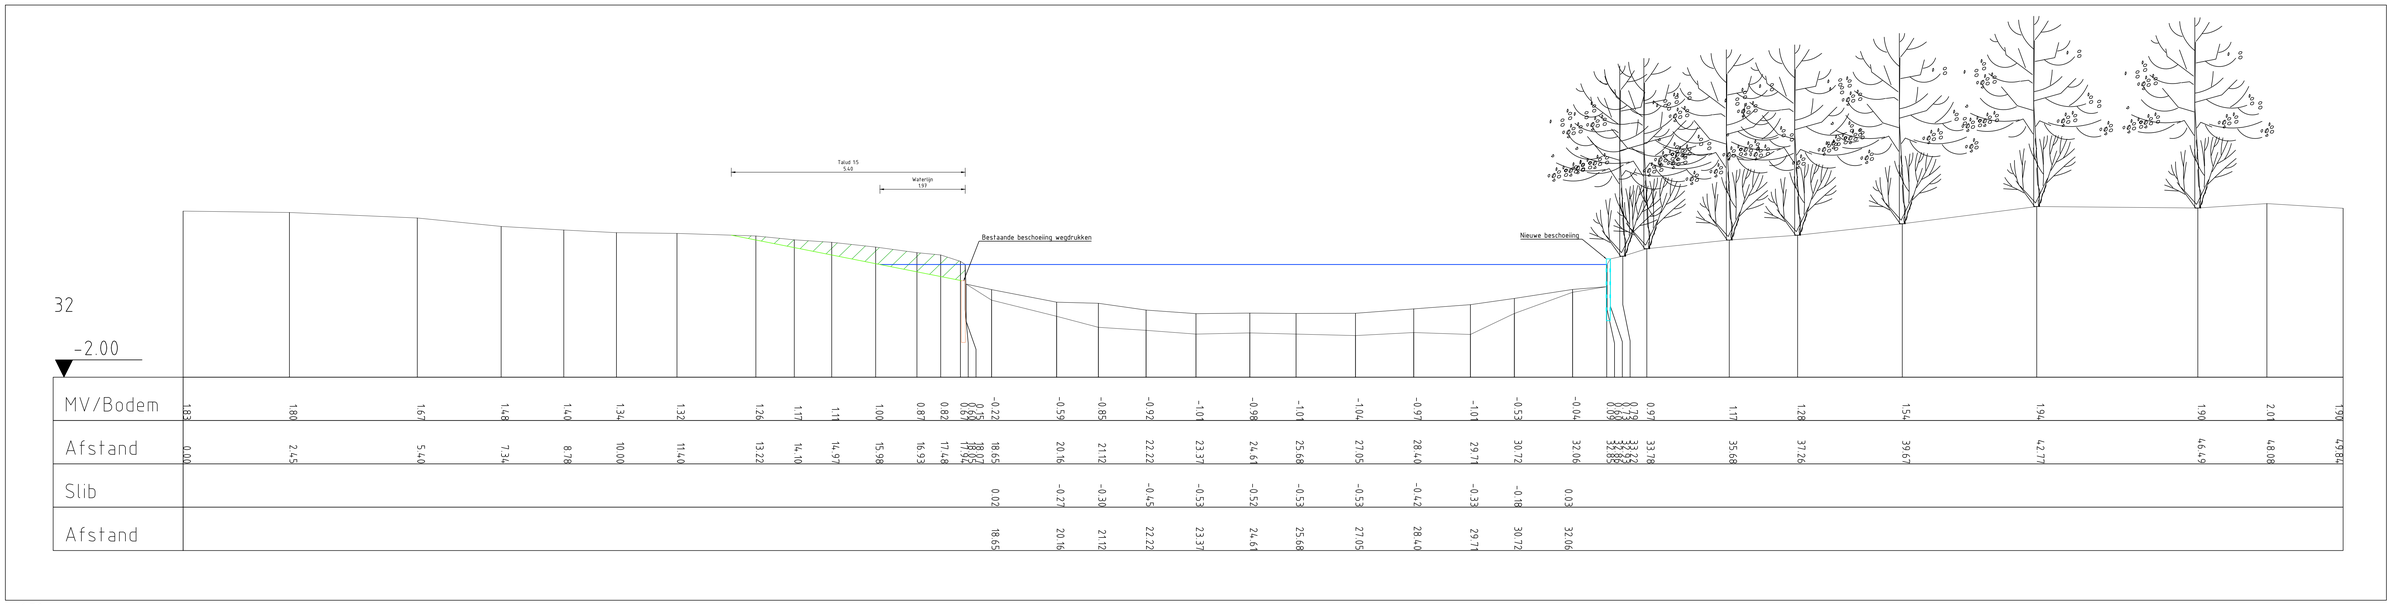

1:50

1:400

1:1500

BRON

Topografie: Basisregistratie Grootschalige Topografie (BGT) (PDOK) oktober 2023
Perceel grens: Basisregistratie Kadaster (BRK) (PDOK) januari 2024
KADASTER: KLIC orientatiemelding 2300150845_1 17-11-2023
Bomen: Boomkronen en graafcirkels gemeente Utrecht 20220318
Luchtfoto 2022
Dwarsprofielen: Ingemeten door RPS februari 2023

BIJBEHORENDE TEKENINGEN

-

ALGEMEEN

Maatvoering in meters, tenzij anders aangegeven.
Peilmaten in meters t.o.v. N.A.P.
Hoeken in 360 graden stelsel.
Coördinaten in meters t.o.v. Rijksdriehoekstelsel (EPSG 28992)
Maatvoering afgerond op cm. Doortelmaten kunnen hierdoor een cm afwijken.

Versie	Omschrijving	Datum	Getekend	Accoord
-	-	-	-	-

Opdrachtgever
HOOGHEEMRAADSCHAP DE STICHTSE RIJNLANDEN
Bezoekadres
Polderwolen 2
3994 DD Houten
030-6345700
post@hdsr.nl
www.hdsr.nl

Project
Natuurvriendelijke oevers te Utrecht

Onderdeel
Bovenaanzicht en dwarsprofiel DWP 32
Weg tot de Wetenschap te Utrecht

Objectcode intern	Projectnummer	Documentnr. DMS	Tekeningnummer	Blad	Aantal	Versie	Datum
-	432303	-	432303.44-31-DO	1	1	1	17-09-2025

Documentsoort	Besteknr(s)	Formaat	Schaal	Afdeling	Getekend	Accoord	Projectfase	Status
TEKENING	-	A0	Zie tek.	IB	LHE	AHo	DO	Definitief