




Bovenaanzicht 1:300

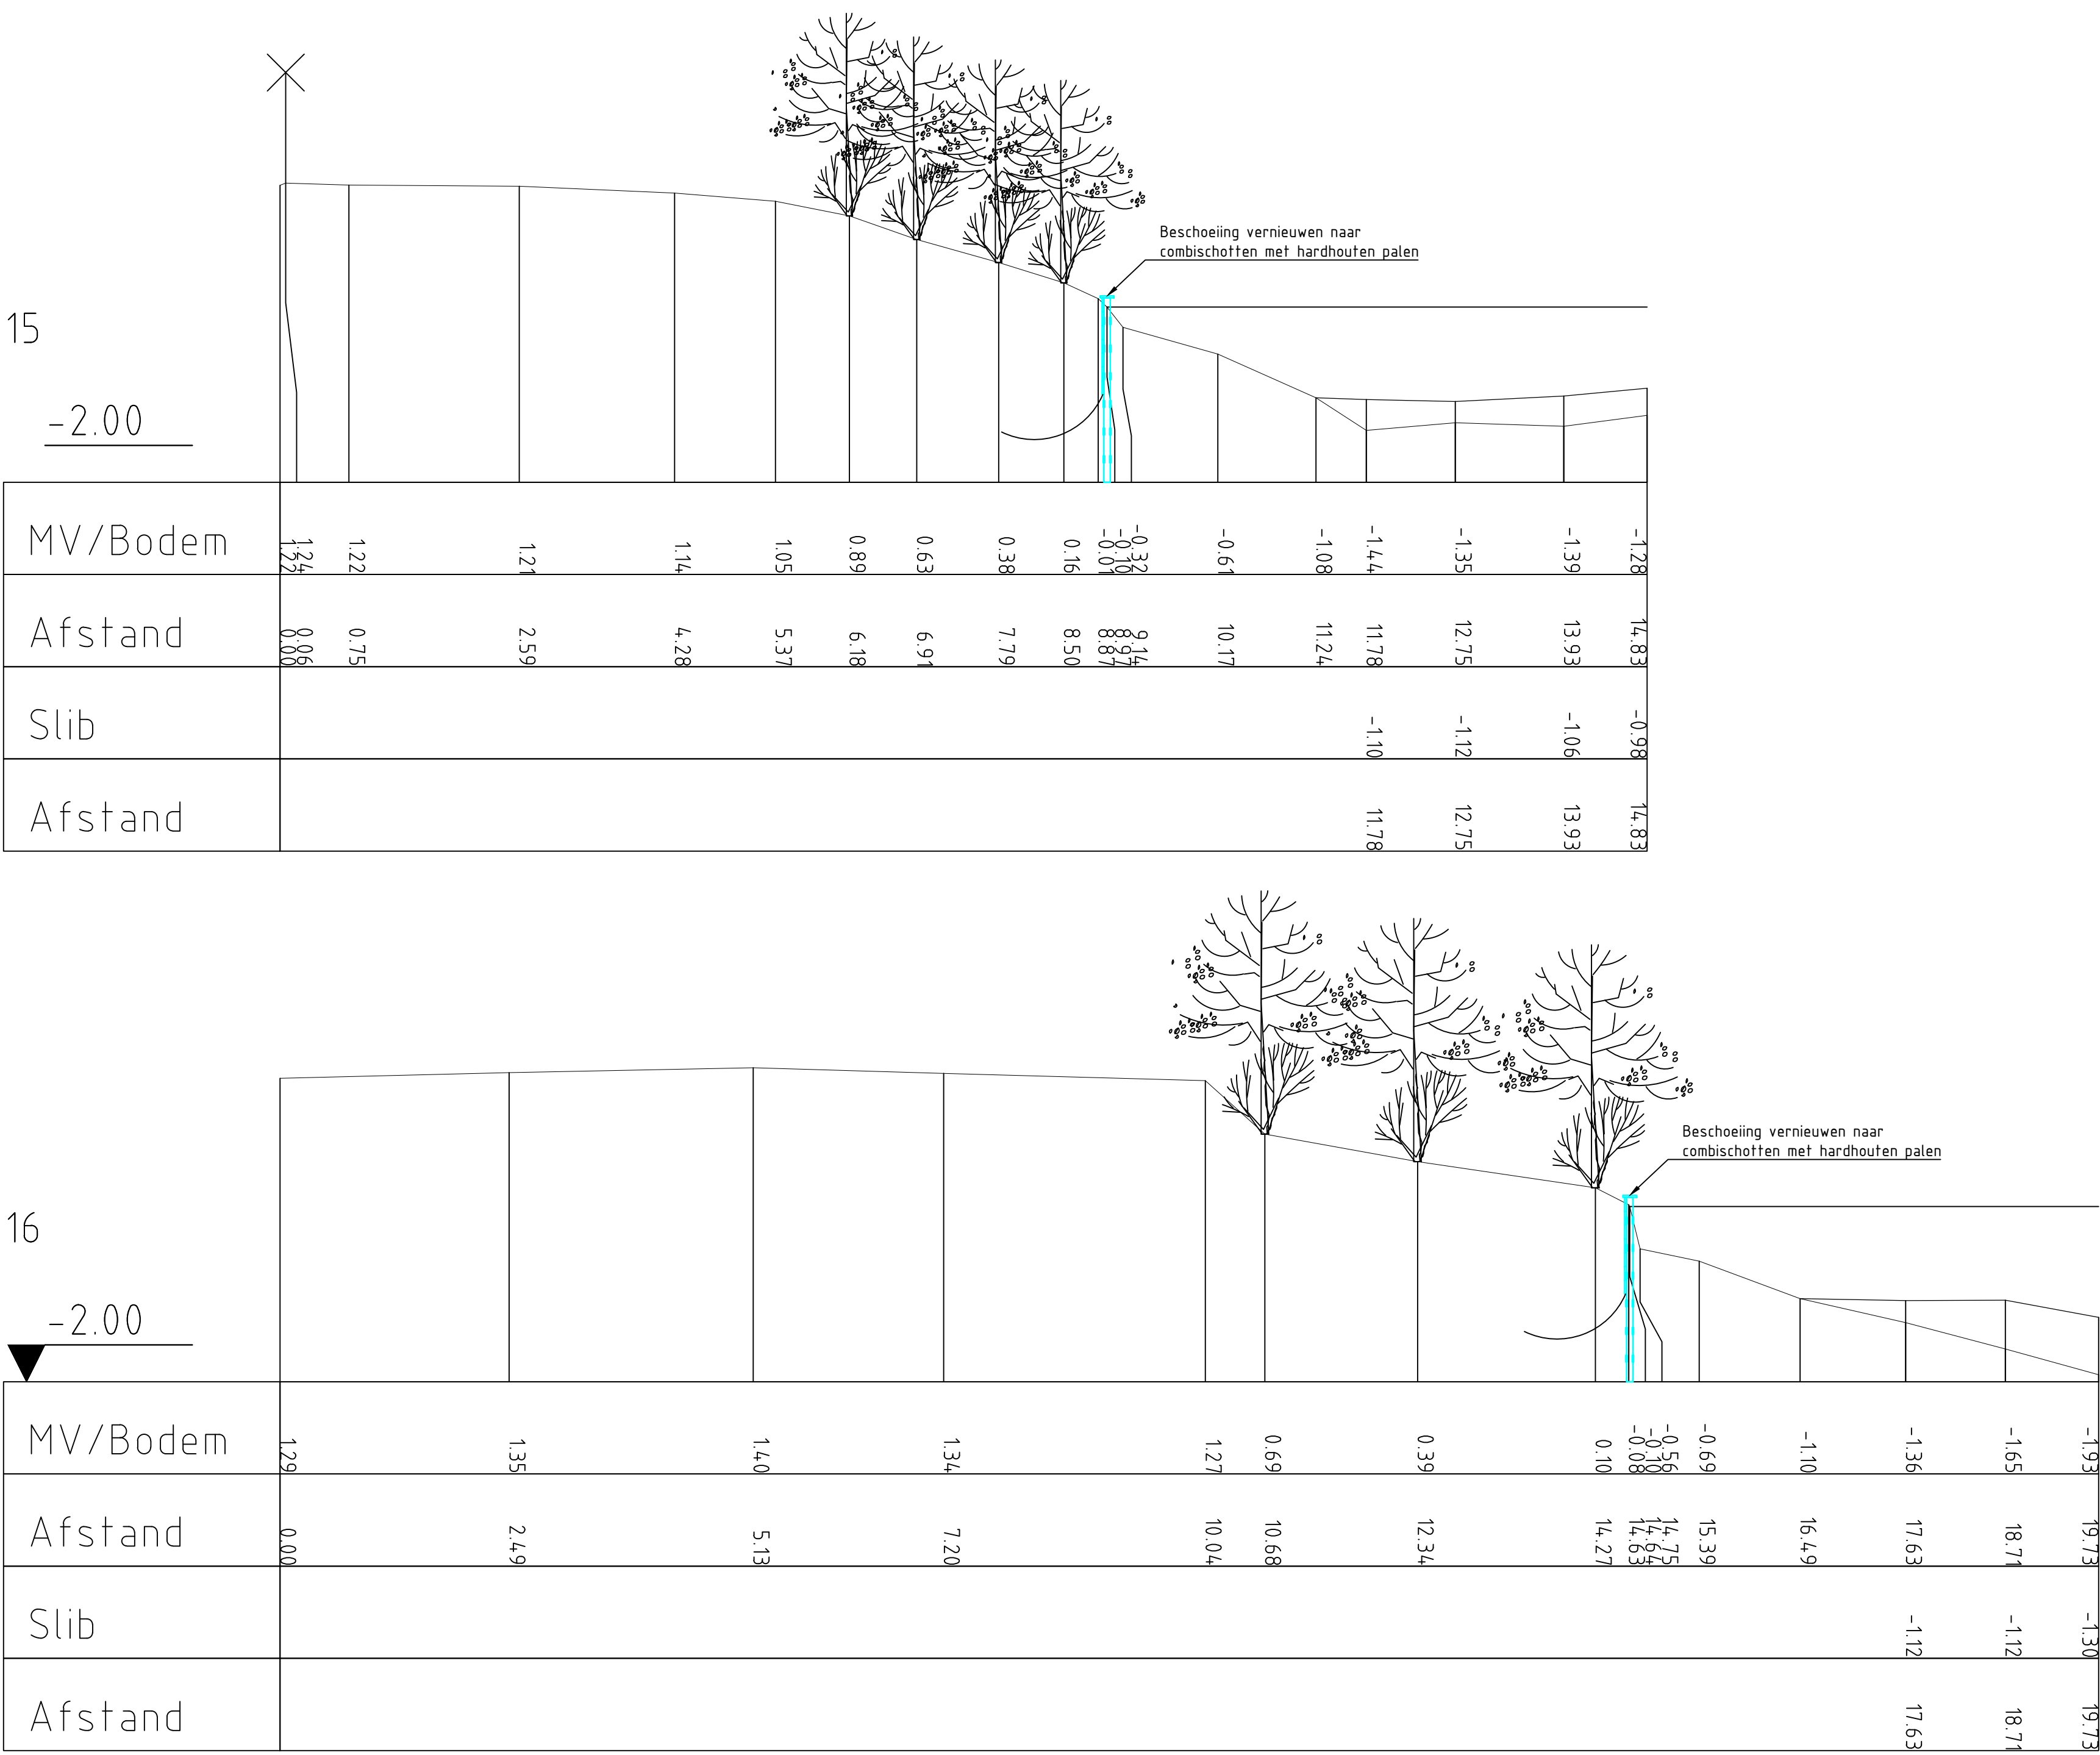

Dwarsprofiel 1:20

Legenda	
Bestand	
	Beschoeiing
	Maalveld
	Boom
	Projectscope
	Perceelgrens
Nieuw	
	Beschoeiing combischoot + hardhouten palen



Situatietekening 1:2000

## BRON

Topografie: Basisregistratie Grootschalige Topografie (BGT) (PDOK) oktober 2023  
Perceel grens: Basisregistratie Kadaster (BRK) (PDOK) maart 2024  
KADASTER: K.LIC. oriëntatienelding: 2400051340\_1 10-04-2024  
Bomen: Boomkronen en graafvorkels gemeente Utrecht 20220318  
Luchtfoto 2022

## BIJBEHORENDE TEKENINGEN

## ALGEMEEN

Maatvoering in meters, tenzij anders aangegeven.  
Peilmaten in meters t.o.v. N.A.P.  
Hoeken in 360 graden stelsel.  
Coördinaten in meters t.o.v. Rijksdriehoekstelsel (EPSG 28992)  
Maatvoering afgerond op cm. Doorfeilmaten kunnen hierdoor een cm afwijken.

Versie		Omschrijving		Datum		Gefreemd		Accoord	
1									

Hoochheemraadschap  
de Stichtse  
Rijnlanden

Project

Natuurvriendelijke oevers te Utrecht

Bovenaanzicht DWP 15 en 16  
Heraufsingel-West te Utrecht

Bezoekadres: 610-6145700  
Postadres: 2  
3916 DD Houten  
www.hdr.nl

Objectcode intern	Projectnummer	Documentnr. GPS	Tekeningnummer	Blad	Aantal	Versie	Datum	
432303	432303	432303.35.31-V0	1	1	1	21-10-2025		
Documentsoort	Beschoeiing	Formaat	Schaal	Afmeting	Gefreemd	Accoord	Projectfase	Status
TEKENING	4.0	Zie tek	1:20	1:20	1:20	1:20	Voortgang	Voortgang