



## UITBREIDING WONING

POPULIERENLAAN 23 BURGH HAAMSTEDE

VO ONTWERP V05 26 mrt 2  
maart 26, 2025

POH 2503

BLAD

01

**PARTITIO**  
ontwerphuis

**OPDRACHTGEVER:**



**ADVISEUR:**  
**PARTITIO ontwerphuis bv**



**UITBREIDING WONING**



**Disclaimer:**

Ondanks dat bij de samenstelling van dit document de grootst mogelijke zorgvuldigheid is betracht, kunnen hieraan geen rechten worden ontleend.

Het intellectuele recht van het ontwerp is auteursrechtelijk beschermd en blijft het eigendom van de architect.

Zonder toestemming is het niet toegestaan deze presentatie of delen daarvan aan derden te verstrekken en/of op welke andere wijze dan ook te kopiëren, anderszins te vermenigvuldigen of te distribueren.

maart 26, 2025

VO ONTWERP

POH 2503

BELAND

02

**PARTITIO**  
ontwerphuis NL



**standpunt 1**



**standpunt 2**



## AANGRENZENDE PERCELEN



WONING  
RECHTS



WONING  
LINKS



## AANGRENZENDE PERCELEN



SFEER  
POPULIERENLAAN



ACHTERGEVEL



ACHTERTUIN




ZICHT: ACHTER TUIN  
WONING LINKS




ZICHT: ACHTER TUIN  
WONING RECHTS


## BESTEMMINGSPLAN BESTAAND HUIS

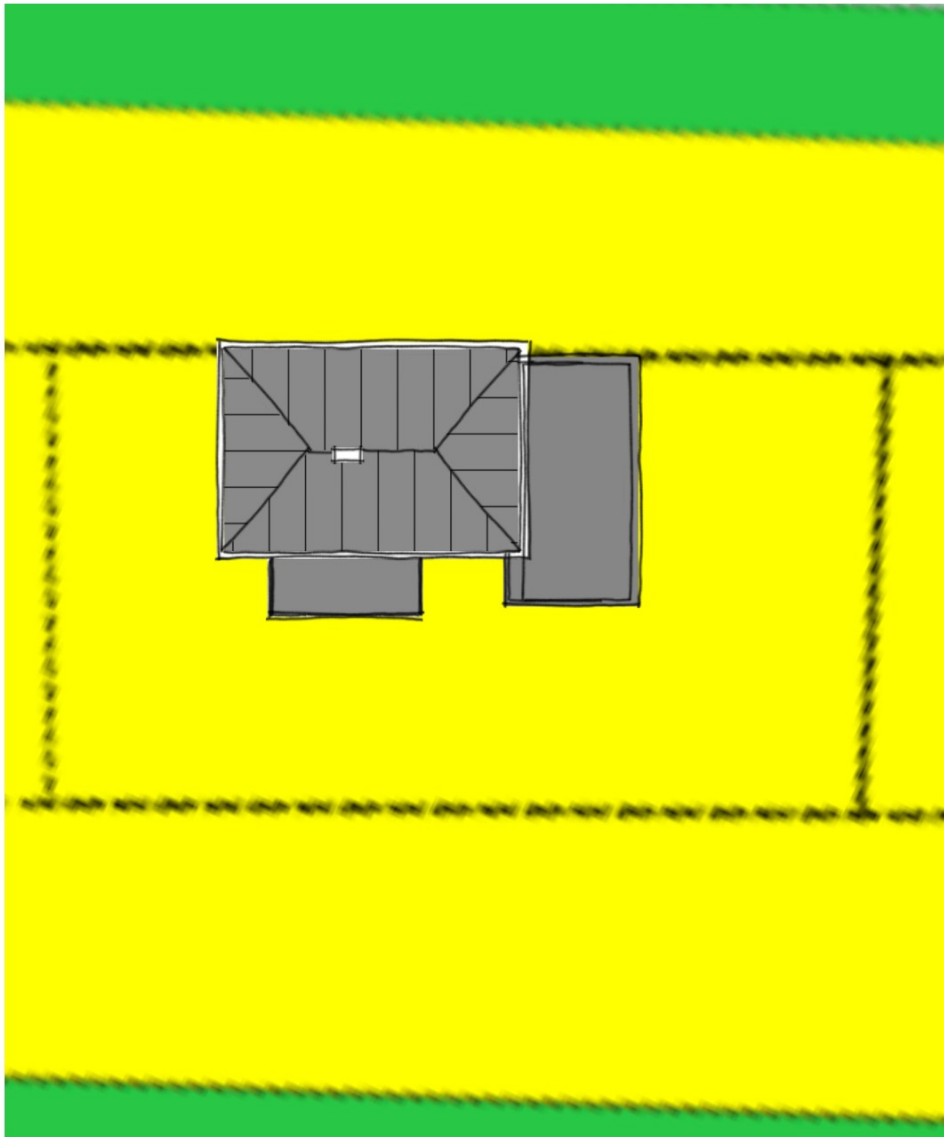



## BESTEMMINGSPLAN KADASTER UITBREIDING

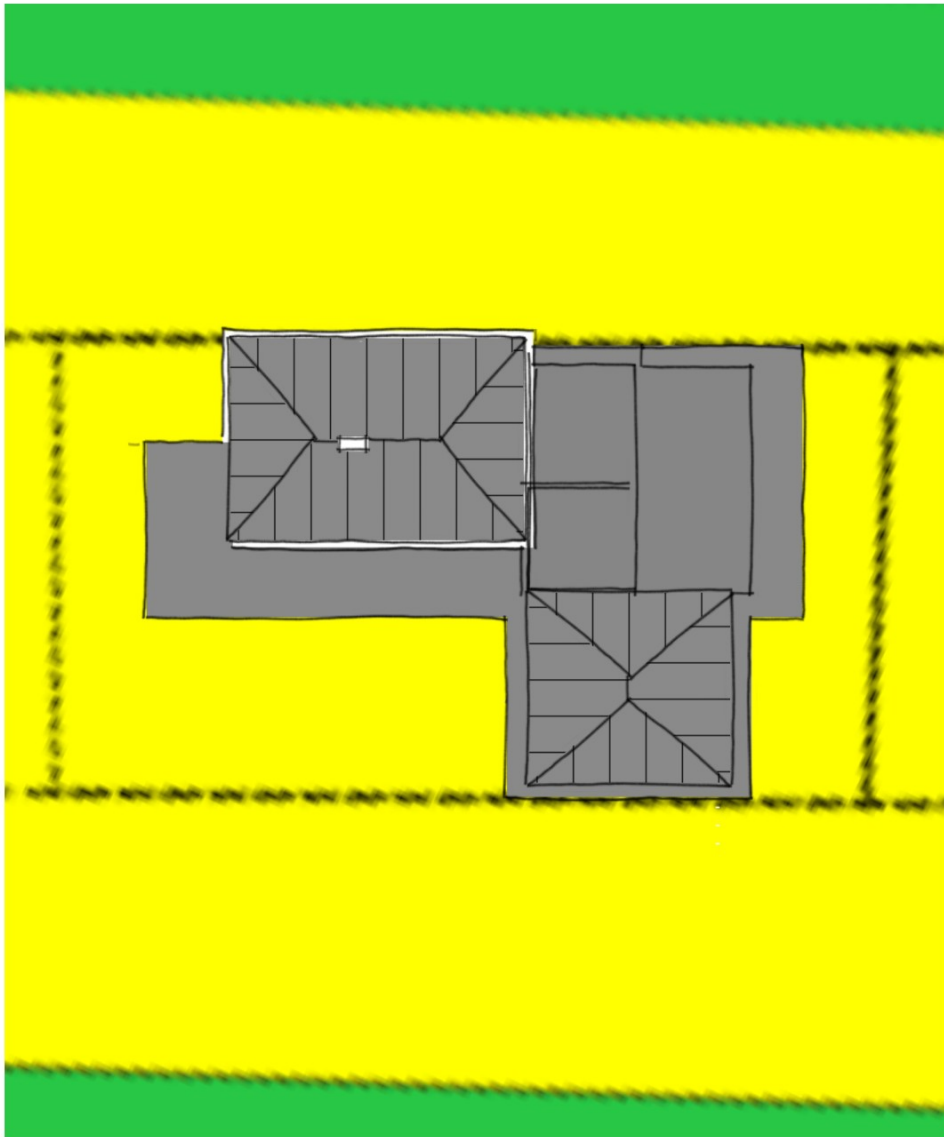

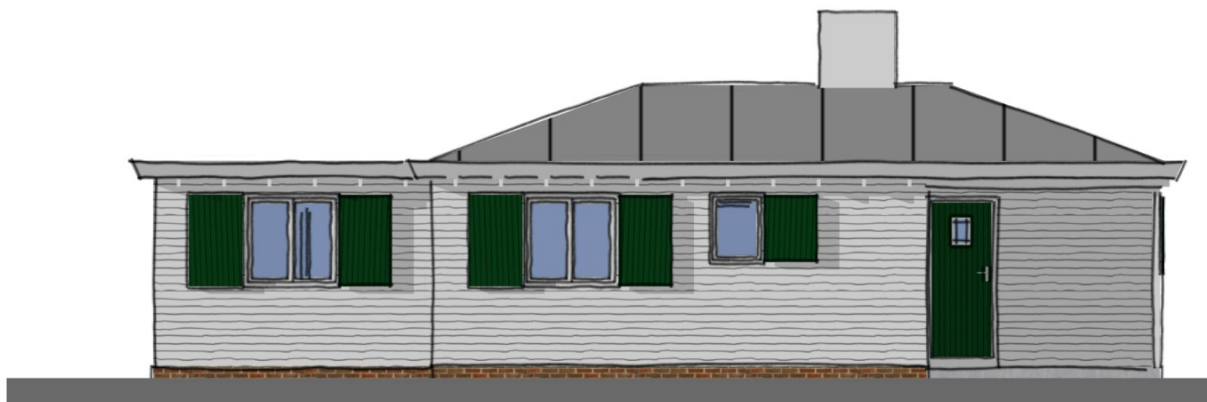


GEVEL VOOR



GEVEL RECHTS







GEVEL ACHTER

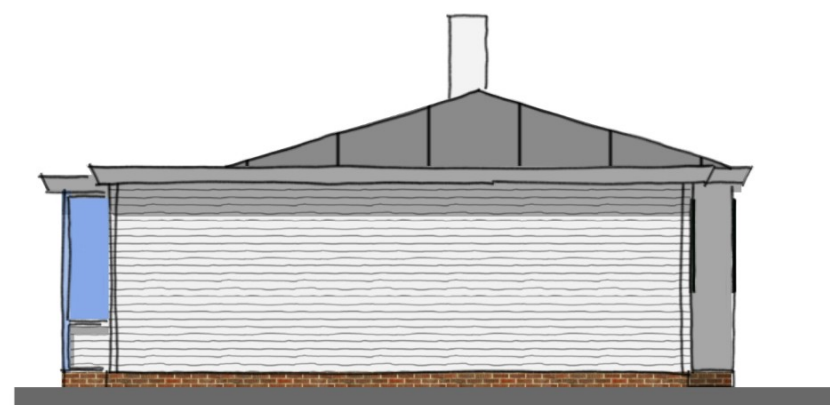

GEVEL LINKS

## GEVELS



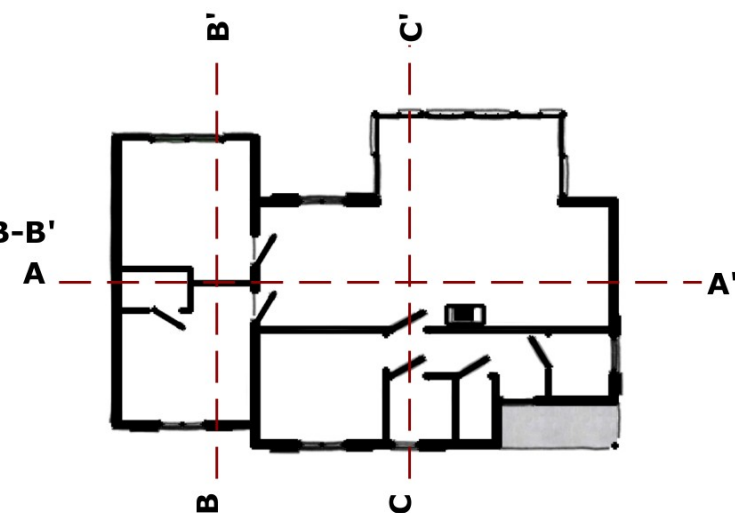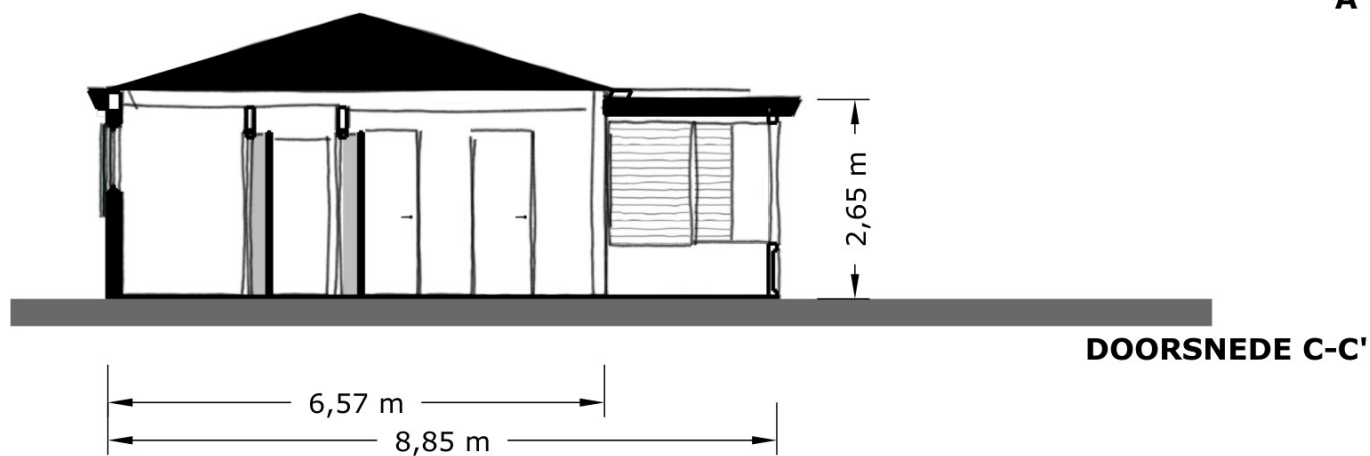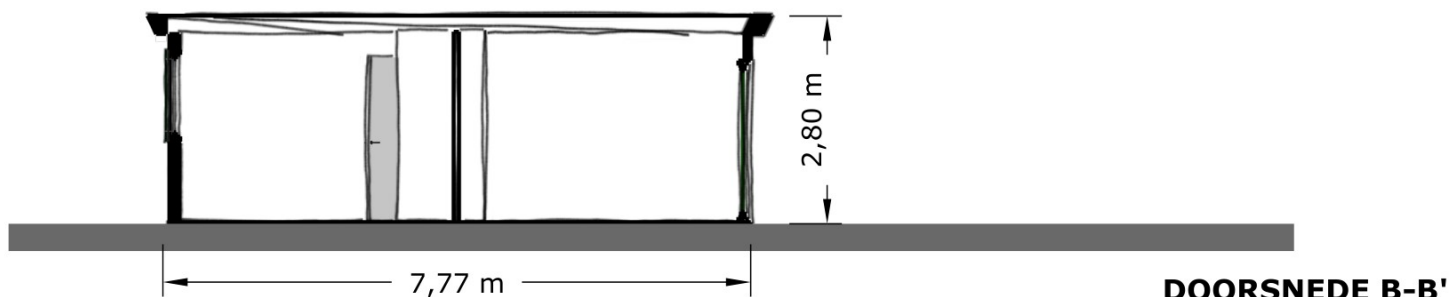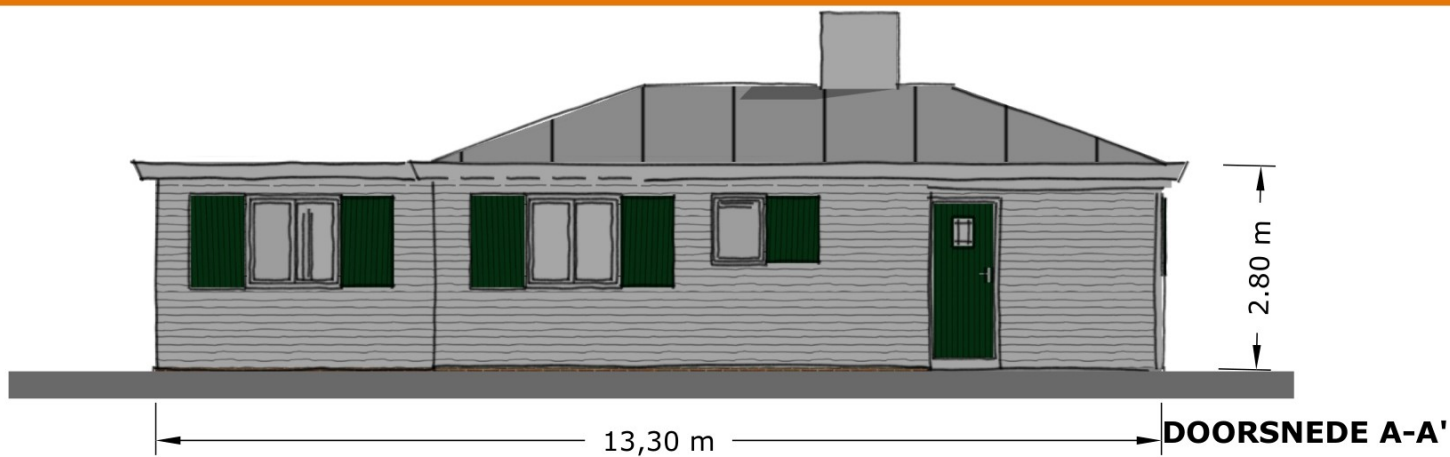

DOORSNEDE

BLAD


09

**PARTITIO**  
ontwerphuis

## BESTAAND HUIS MET UITBREIDING



GEVEL VOOR

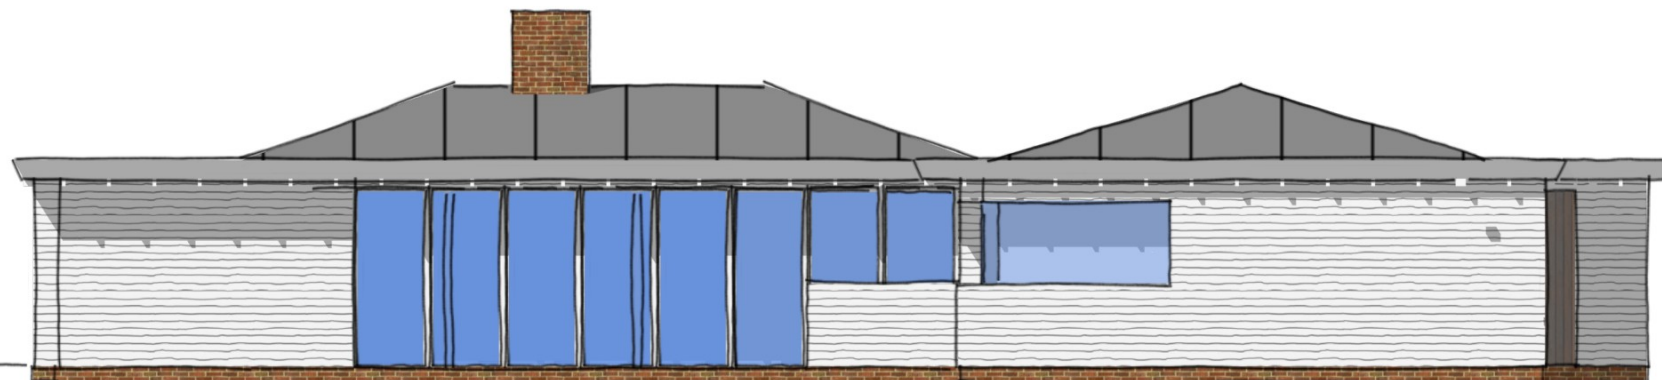

GEVEL ACHTER


## GEVELS

BLAD  
10


**PARTITIO**  
ontwerphuis



## BESTAAND HUIS MET UITBREIDING

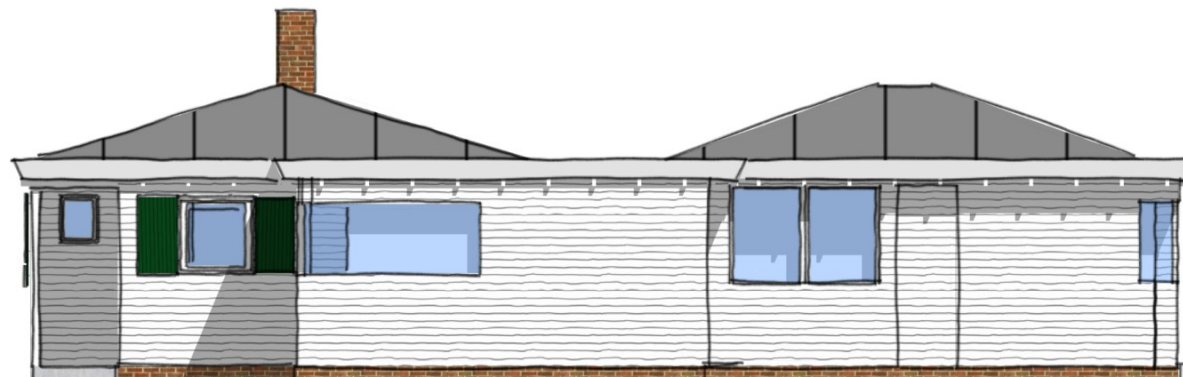

GEVEL RECHTS

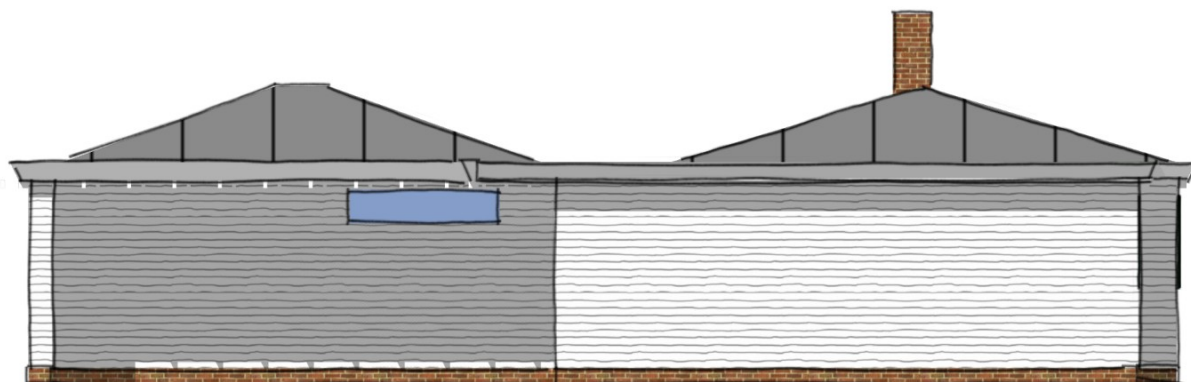



GEVEL LINKS

**GEVELS**

BLAD

11


**PARTITIO**  
ontwerphuis

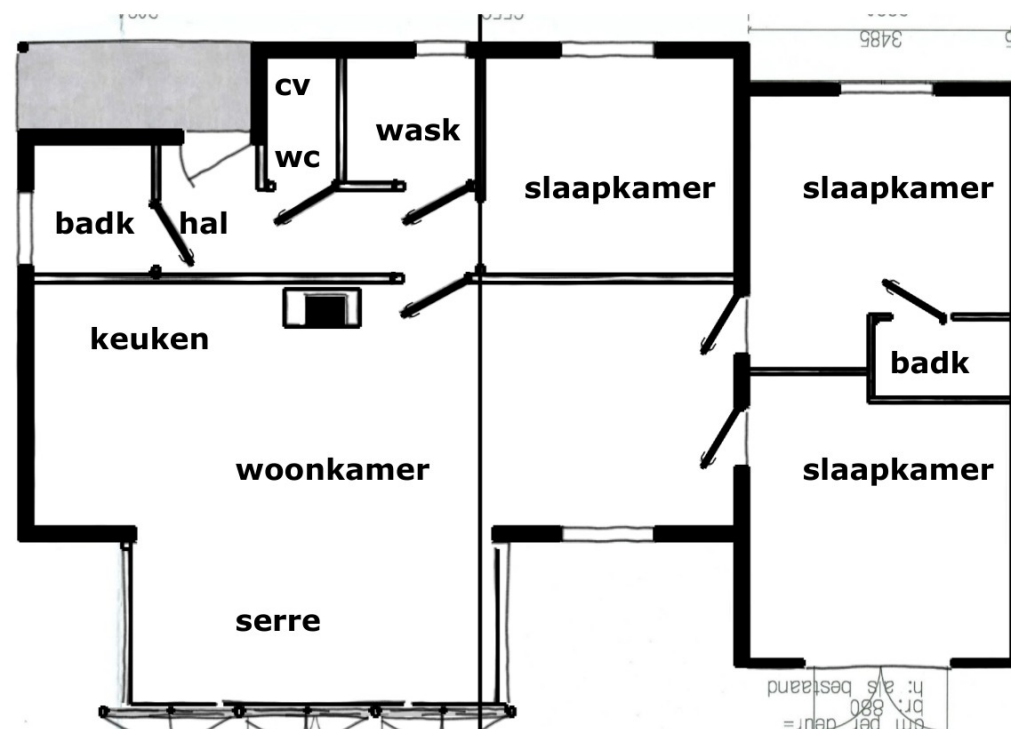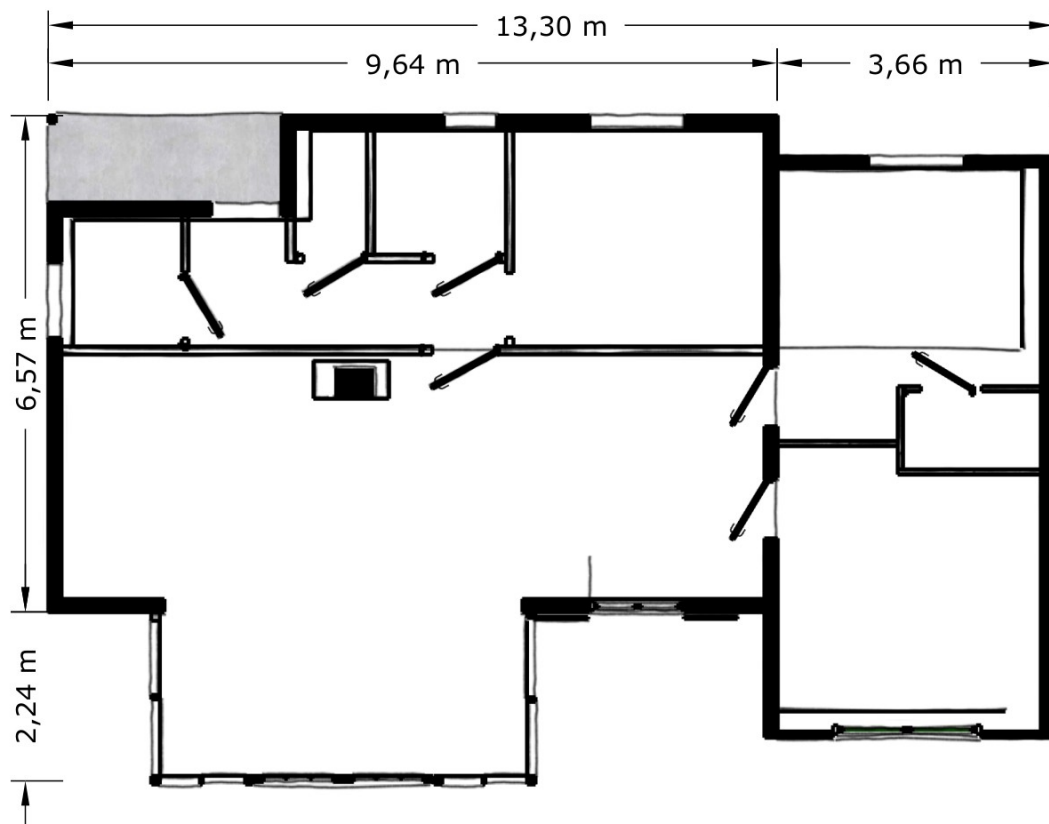



## BVO

bestaande woning	100	m2
uitbreiding		
woonkamer/keuken	27	
werkkamer	44	
garage	40	
totaal	111	m2



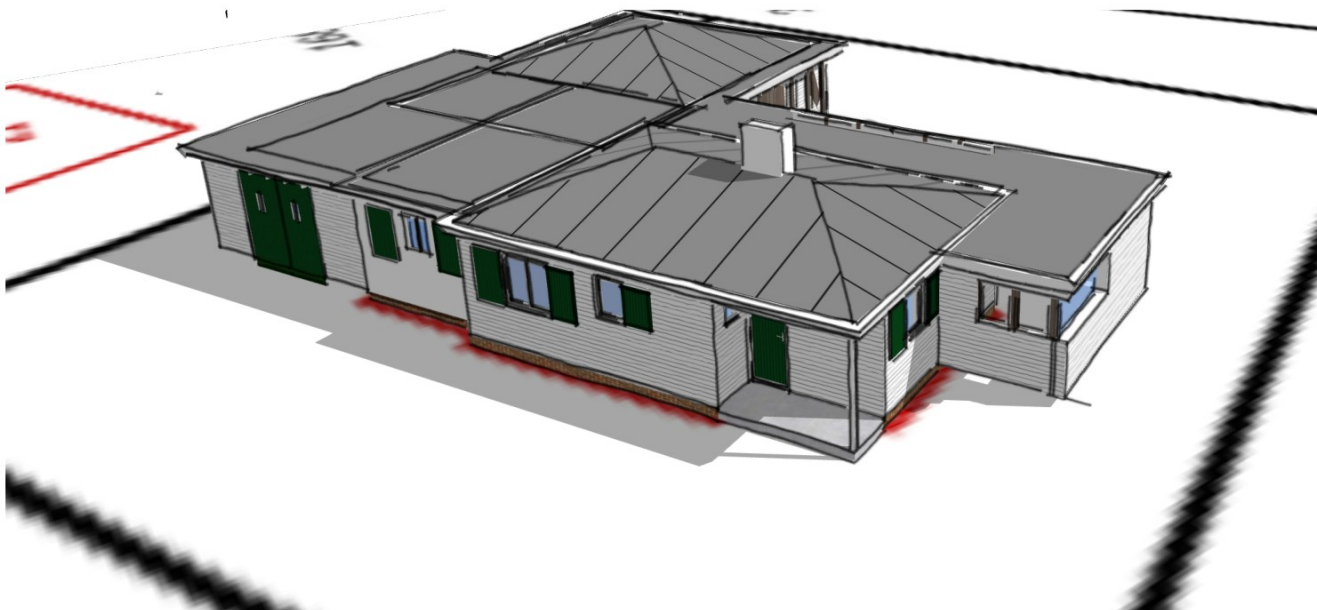


## BESTAAND HUIS MET UITBREIDING

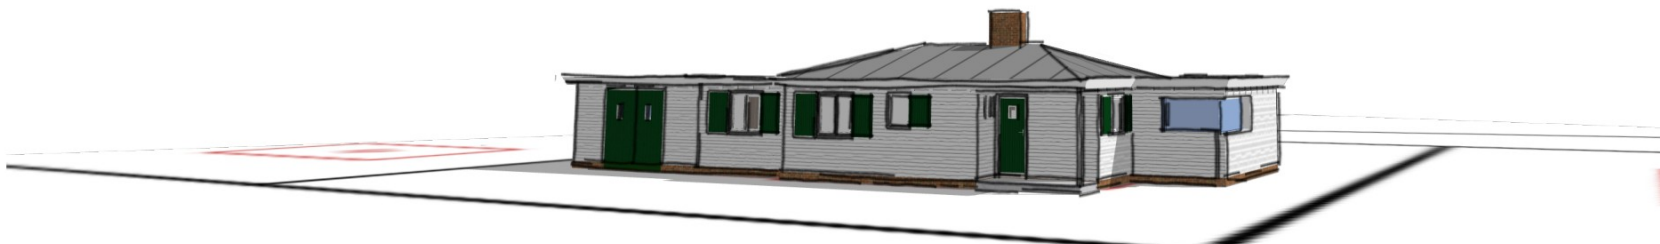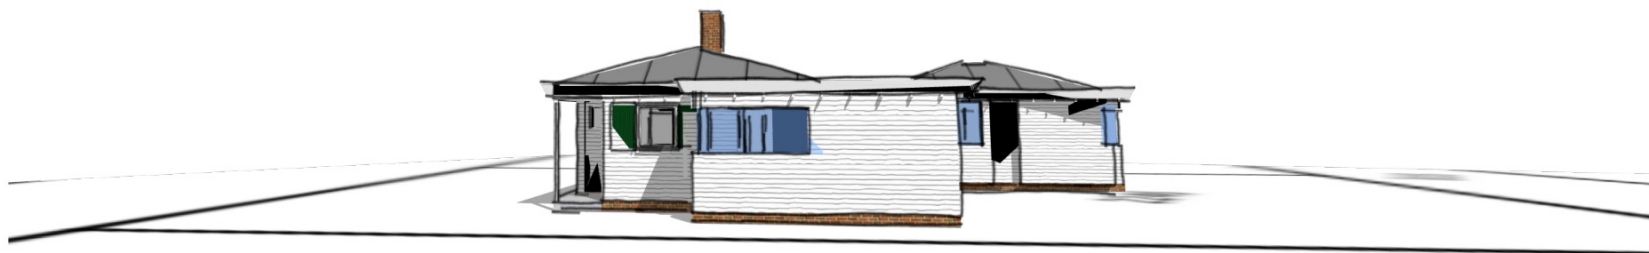




## BESTAAND HUIS MET UITBREIDING

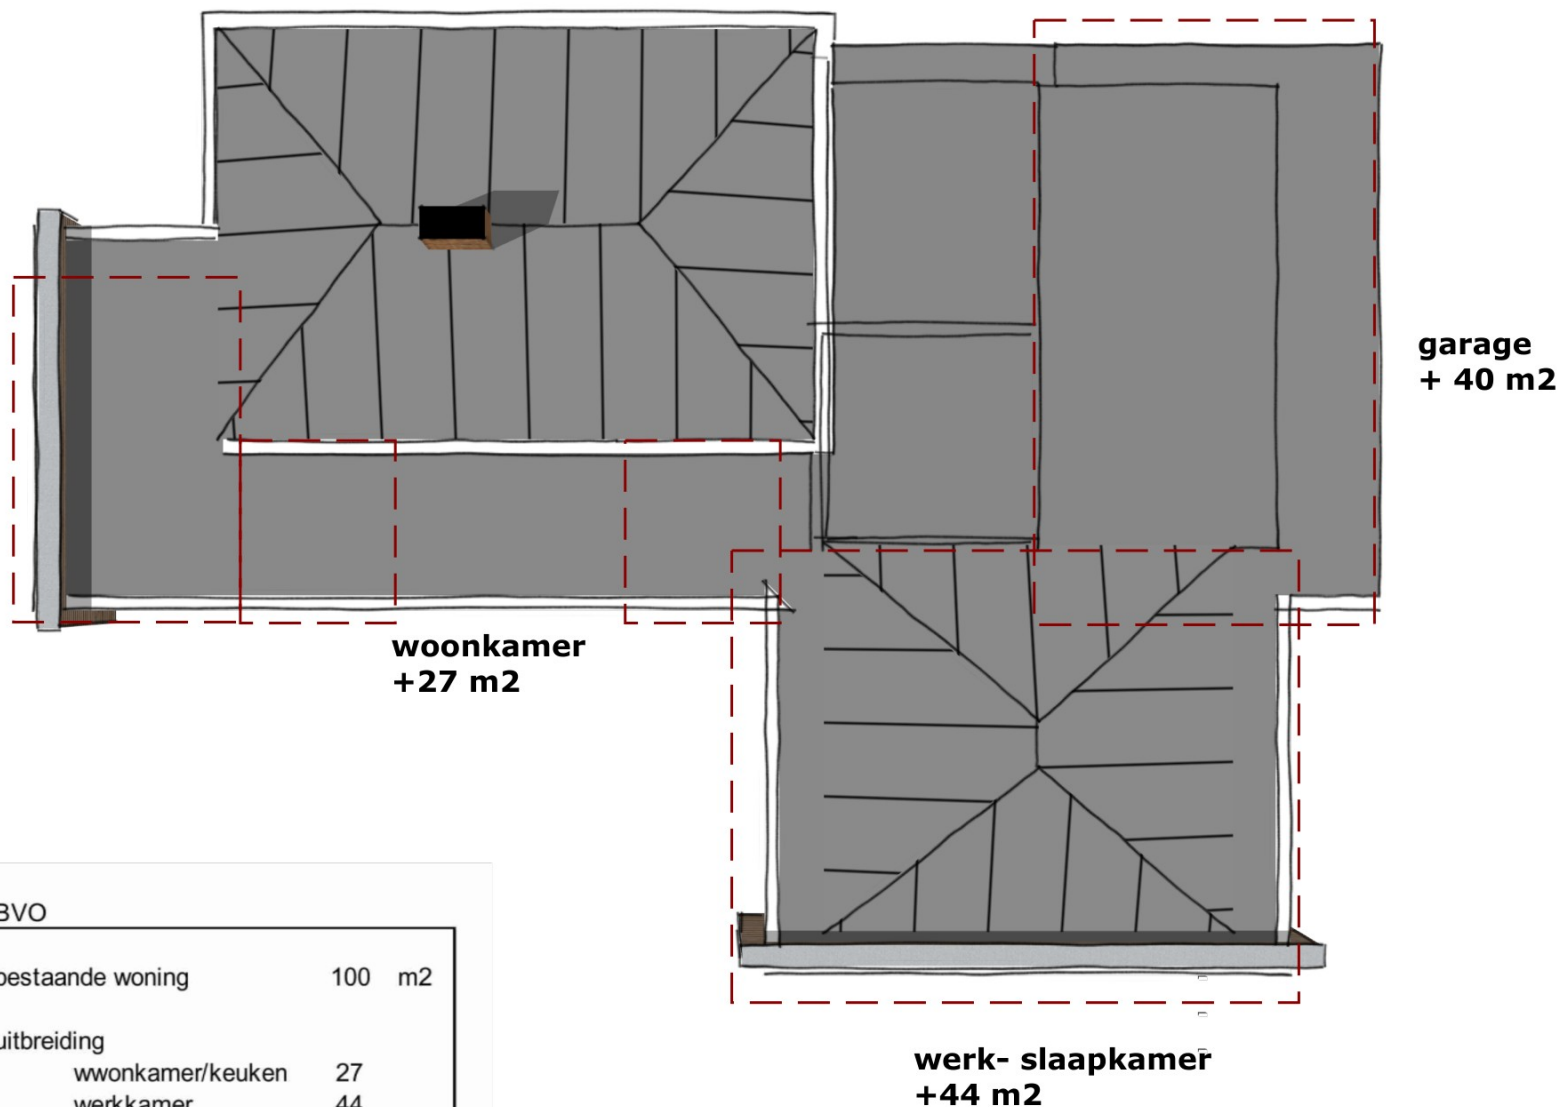

### BVO

bestaande woning	100	m2
uitbreiding		
wwonkamer/keuken	27	
werkkamer	44	
garage	40	
totaal	111	m2


## BESTAAND HUIS MET UITBREIDING

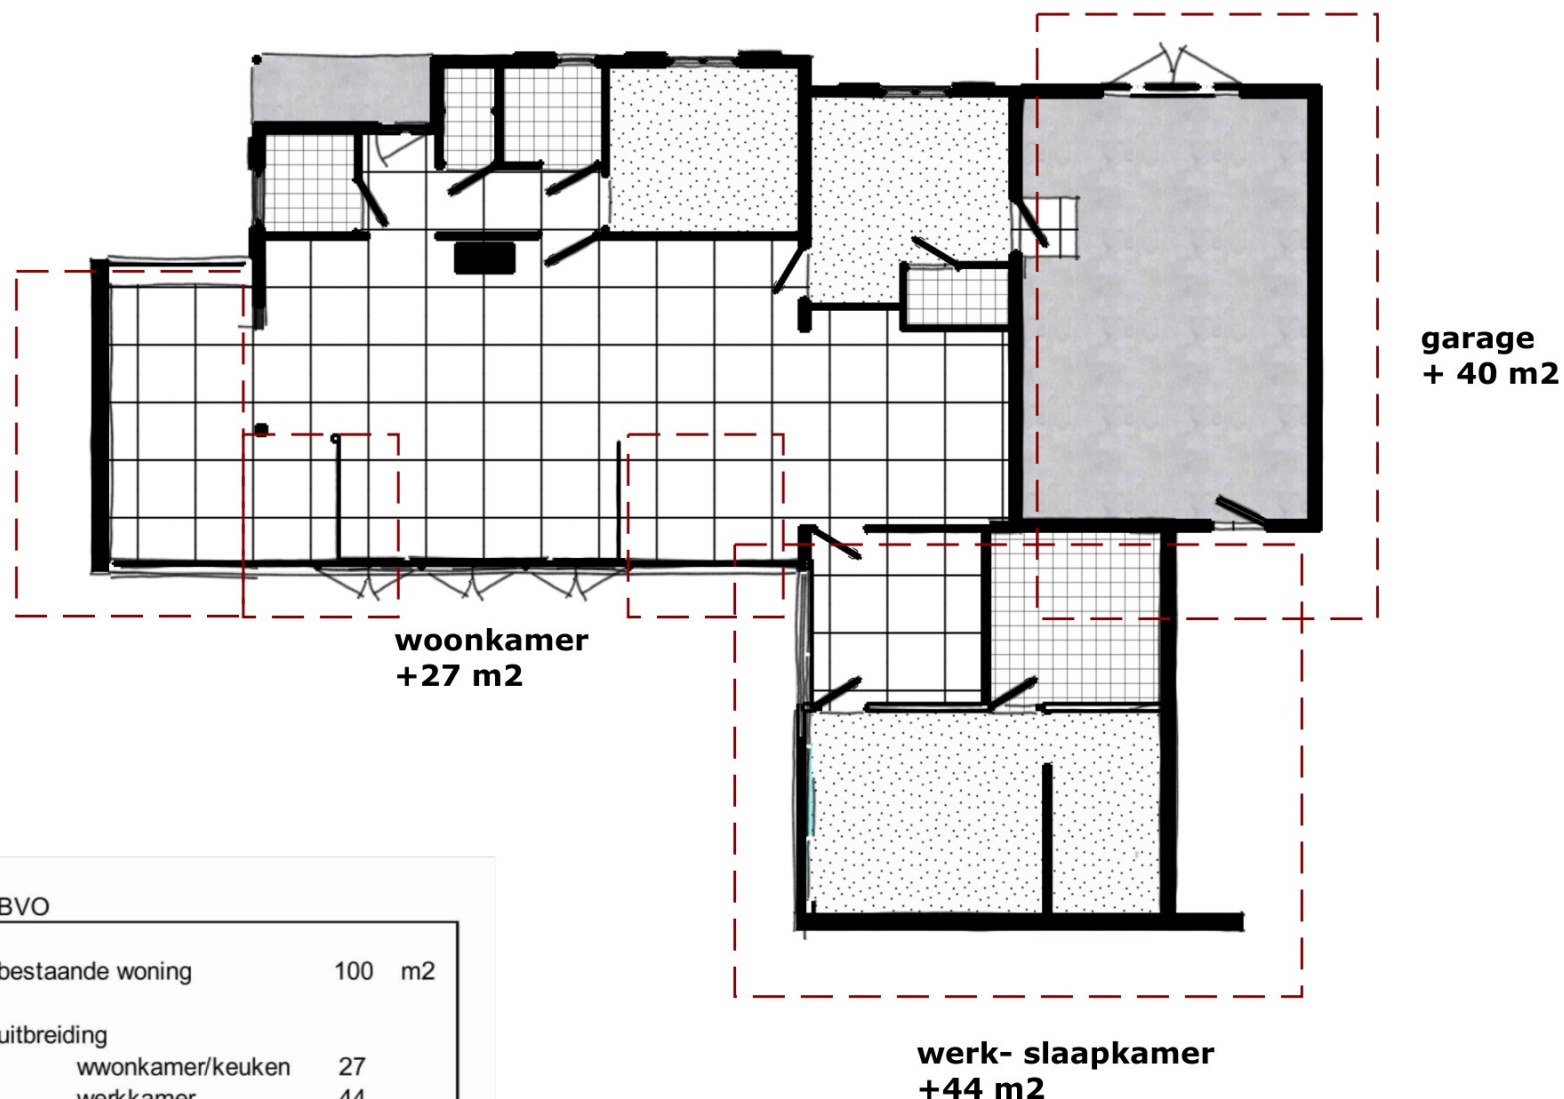


### BVO


bestaande woning	100	m2
uitbreiding		
wwonkamer/keuken	27	
werkkamer	44	
garage	40	
totaal	111	m2

# BESTAAND HUIS MET UITBREIDING

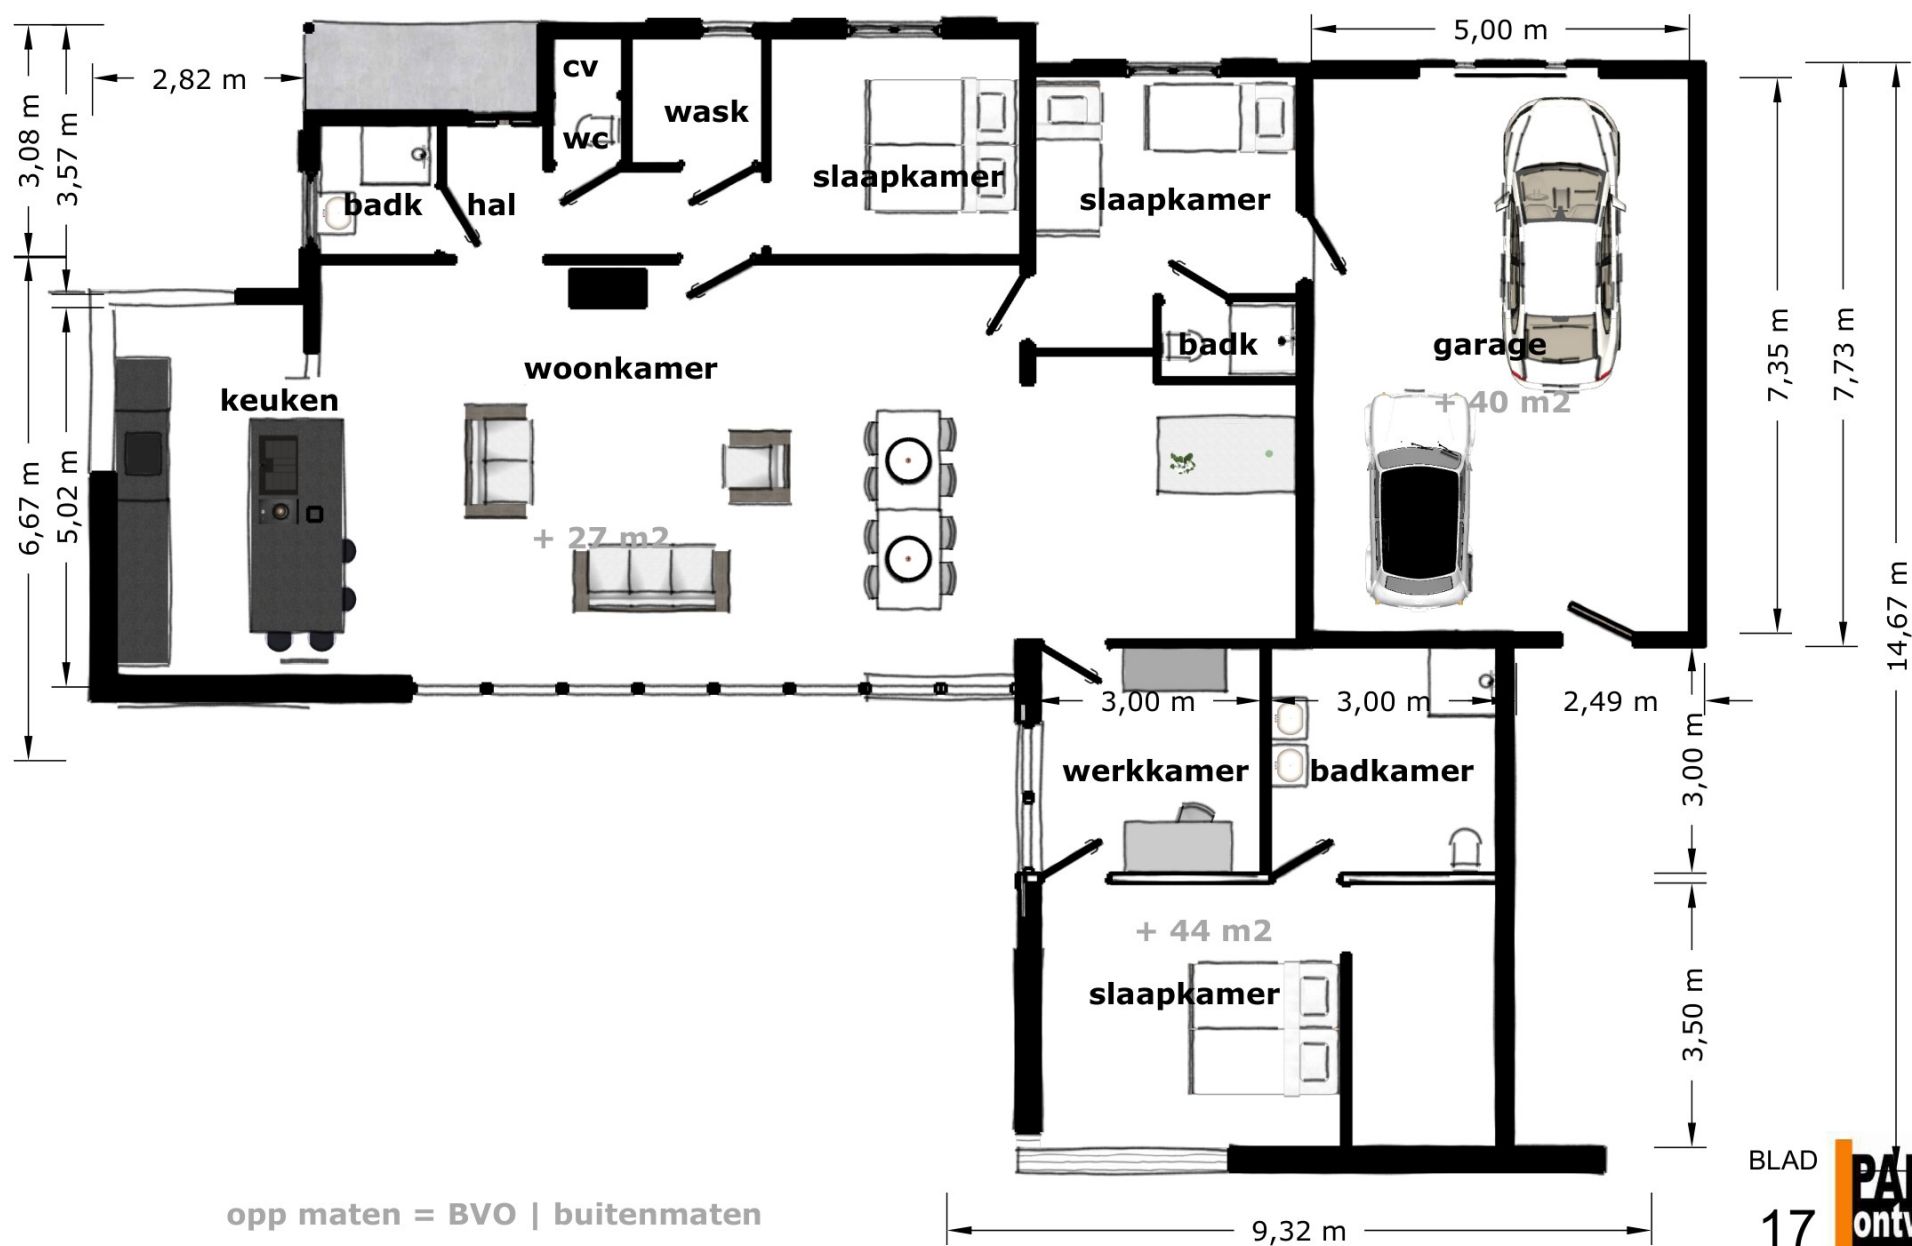




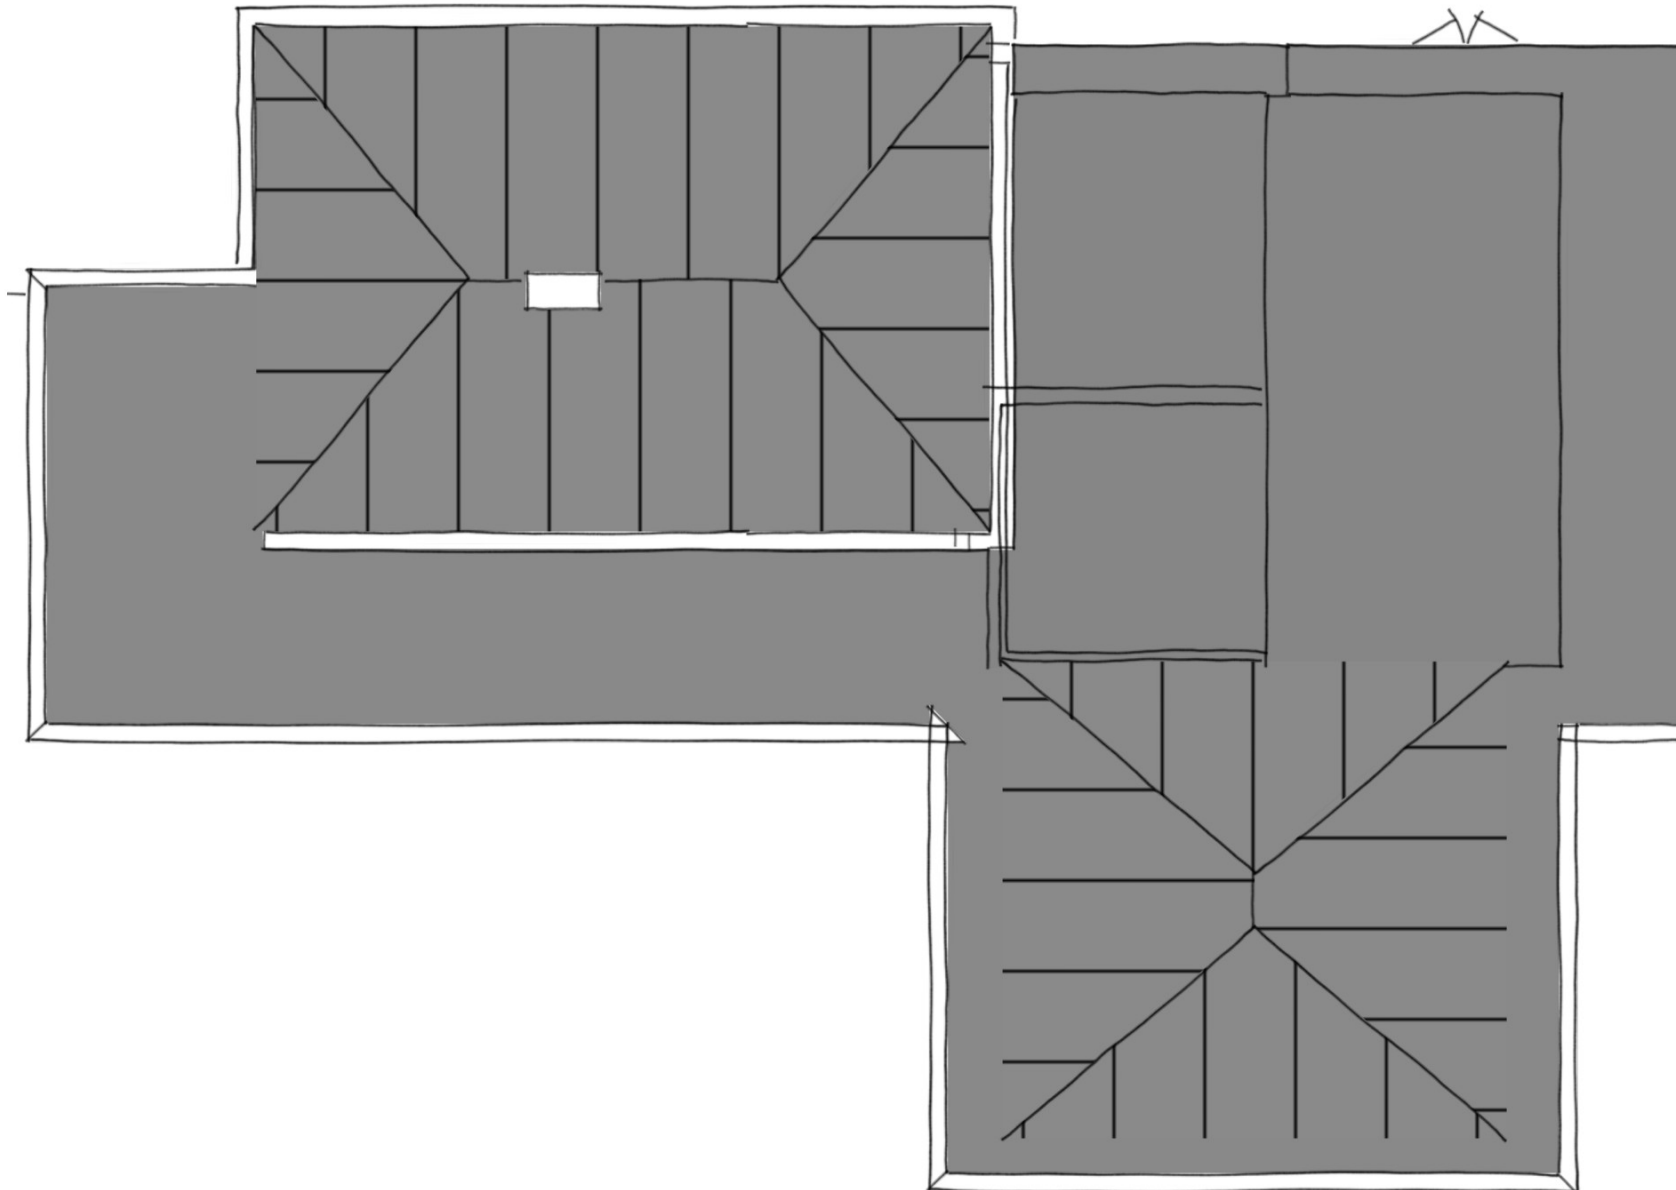

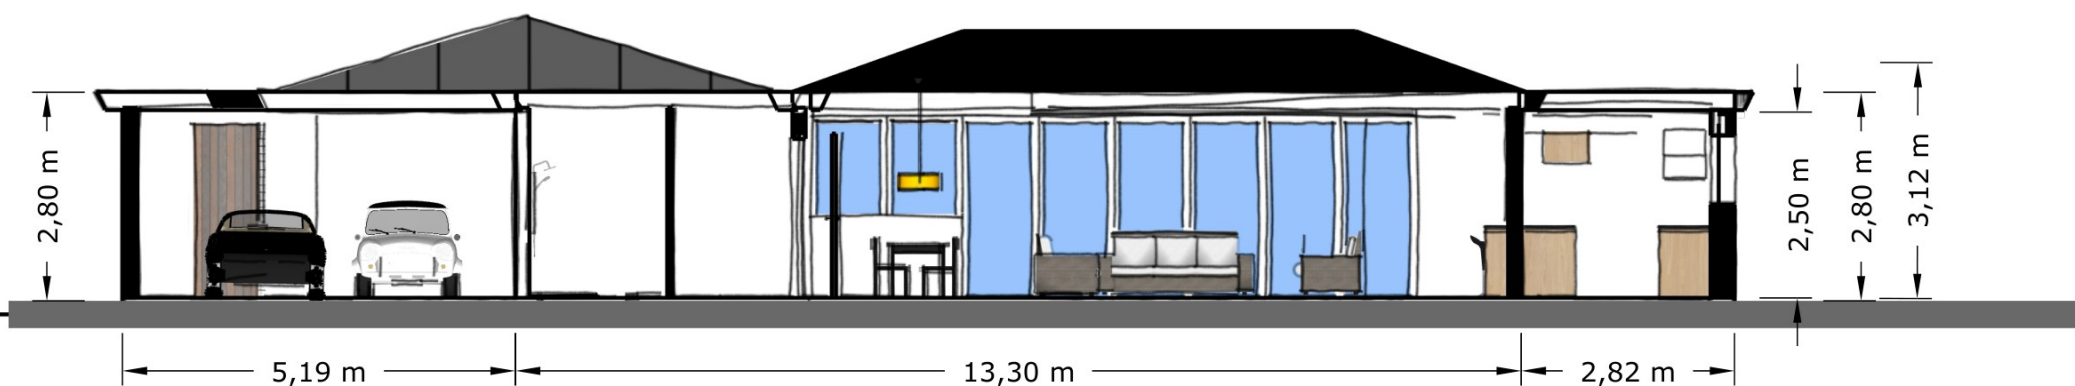


DOORSNEDE A-A'

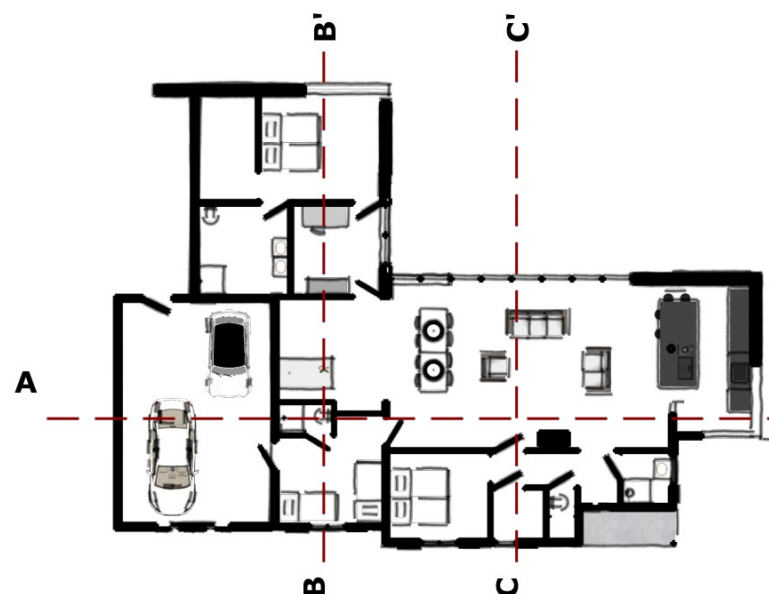


A' DOORSNEDE

BLAD


19

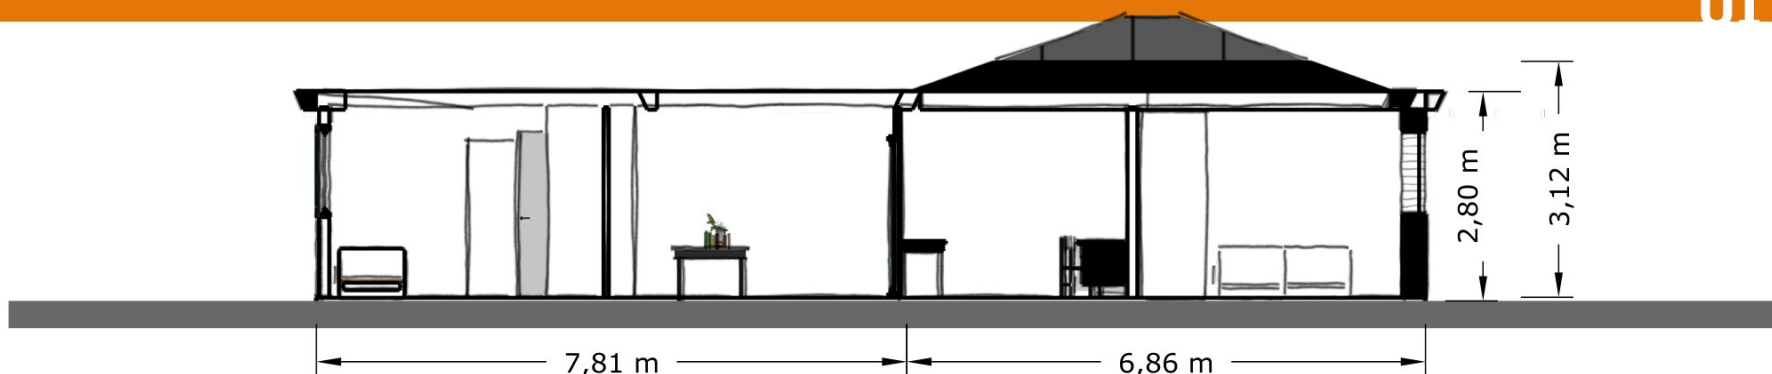

**DOORSNEDE B-B'**

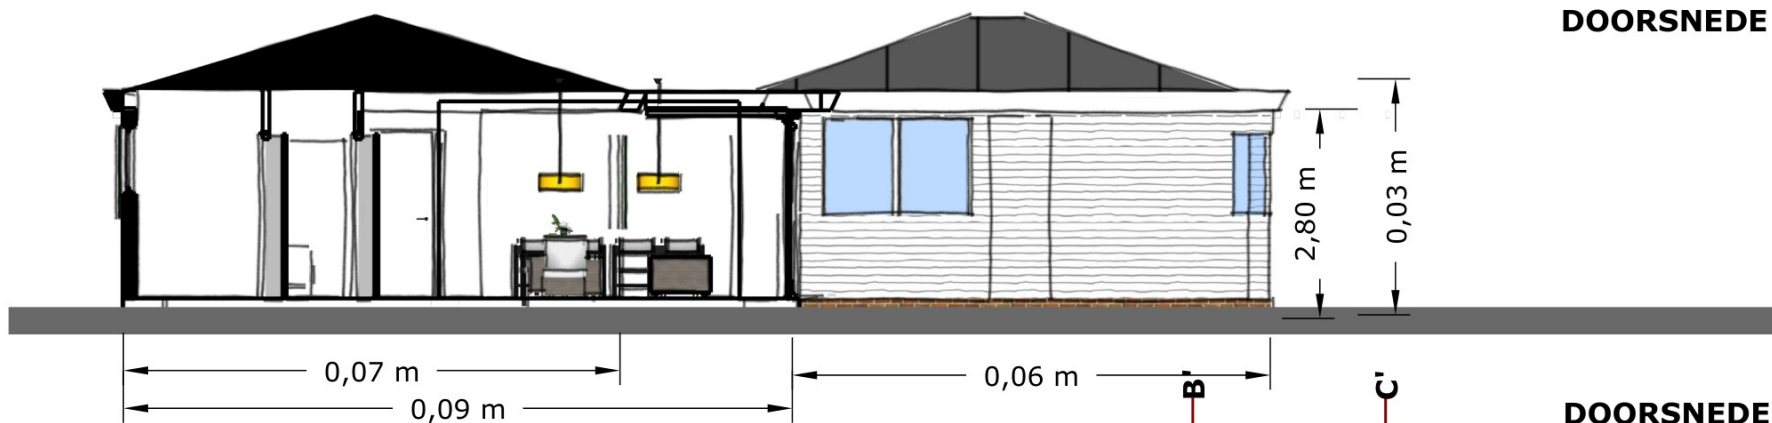

**DOORSNEDE C-C'**

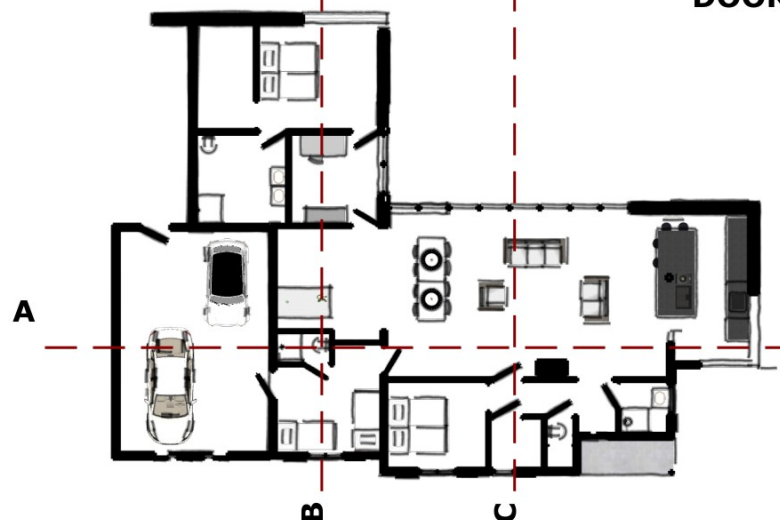

**DOORSNEDE**



