Renvooi:

1. Hogedrukreiniger 4 kW
2. Grondwaterpomp 1 kW
3. Dieseltank 3000 ltr. (bovengronds) (met electrische pomp)
4. Smeerolie 100 ltr. (bovengronds)
5. Diverse handgereedschap 10 kW
6. Heater 4 kW
7. Boiler gasgestookt 1.5 kW
8.
9. Compressor 2.5 kW
10. Compressor 3 kW
11. Hogedrukreiniger 5 kW
12. Beregeningspomp 75 kW (motorische)
13. Shovel 50 kW (motorische)
14. Tractor 90 kW (motorische)
15. Tractor 50 kW (motorische)
16. Tractor 120 kW (motorische)
17. Opslag kunstmest in bigbags maximaal 10 ton.
18. Brandblussers 2 stuks

BLAD 01

handtekening

schaal : 1 : 100
datum : 19 aug. 2025
gemeten

vandelligtadvies
ECOLOGIE | BODEM | WATER
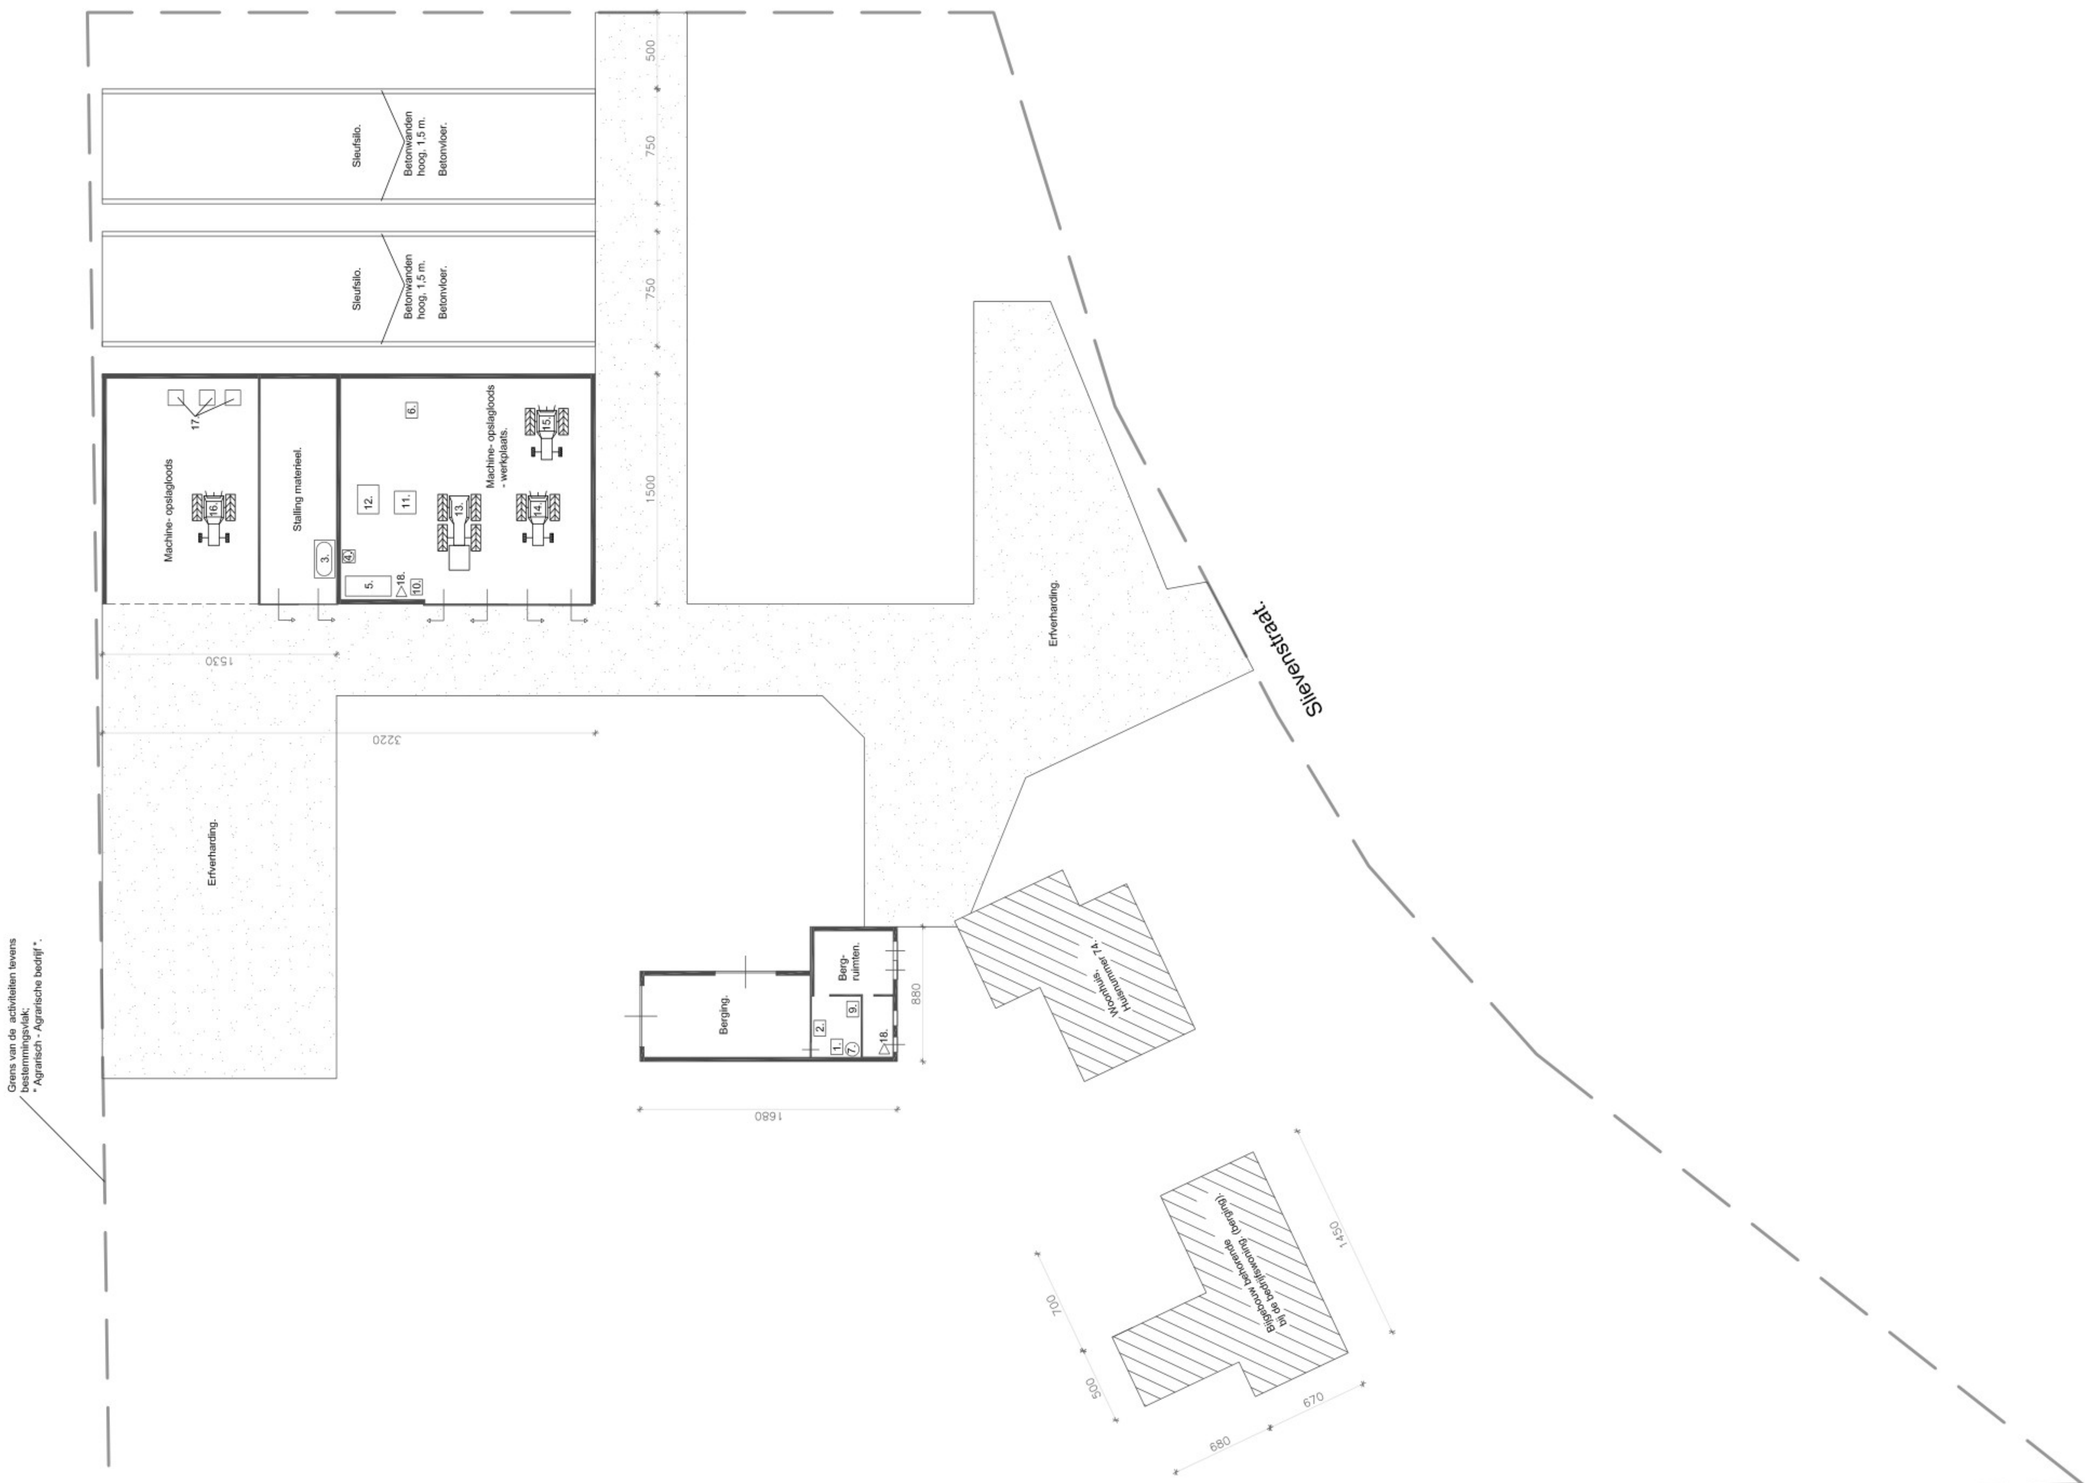
onderwerp: Milieutekening.
project: Melding besluit activiteiten leefomgeving (akkerbouwbedrijf).
opdrachtgever: [redacted]
tekening
ontwerper
email: info@vandelligtadvies.nl