




SITUATIE		
kadastrale gemeente: Reusel		
locatie: G	nr: 543, 404	
schaal: 1 : 2000		
personeel	2,5	1x
bouwvak - veld	4,47	1x
bouwvak - gebouw		
gebouw - bebouwd		
gebouw - vloer		
bedrijfsruimte		
omgeving - bebouwd		
afvalwater		
water		
openbare boom - bebouwd		
openbare boom		
heide		
verkeersmiddelen - bebouwd		

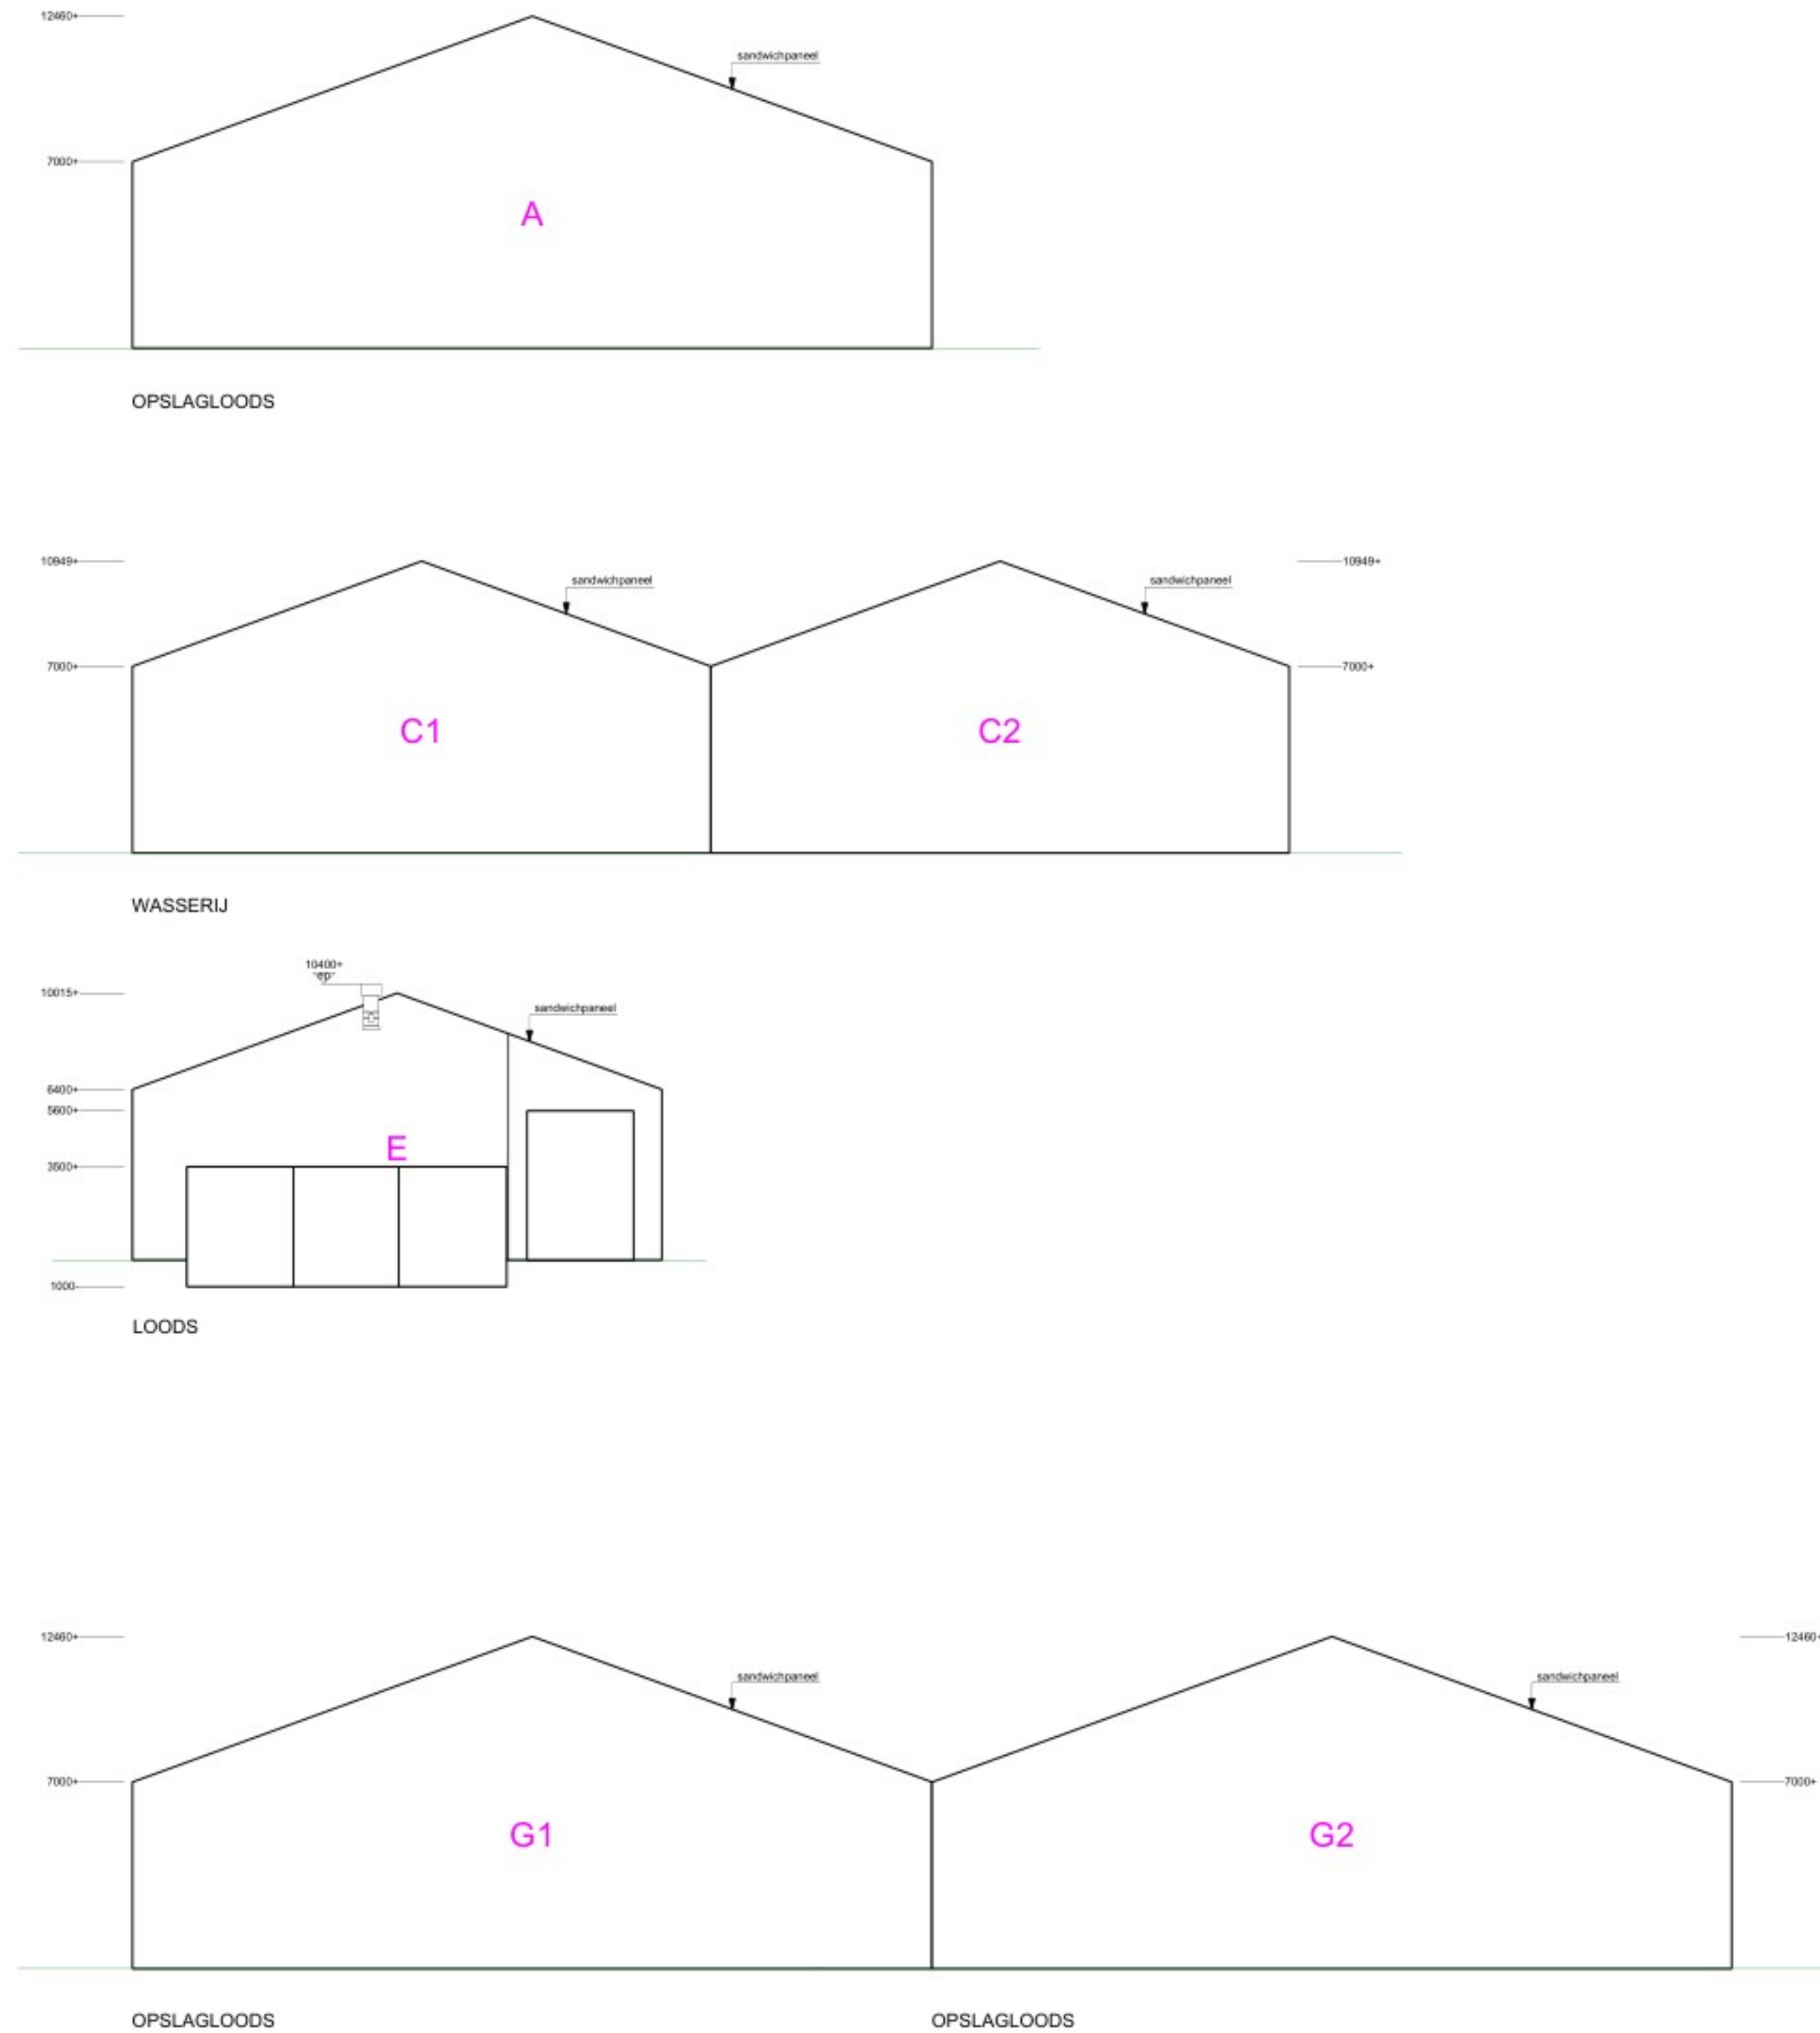


RENVOOI		
ALGEMEEN		
Stadsontwerpen zijn genomen op de plaats en in de richting van de stadsontwerpen		
GEVELOPENINGEN		
MATERIALEN		
LEIDINGEN		
VLOERARBERINGEN		
VENTILATOREN		
ELEKTROMOTOREN		
VERBRANDINGSMOTOREN		
TOTALEN		
BRANDVEILIGHEID		
DIVERSEN		



TEKENING NIET GESCHIKT VOOR UITVOERING		
PROJECT		
Aanvraag Omgevingsvergunning Milieubelastende activiteit voor het bedrijf aan de Postelsedijk 7 te Reusel		
OORDEEL		
OORDEEL		
ADVIES MILIEU BOUW		
AGRA-MATIC		



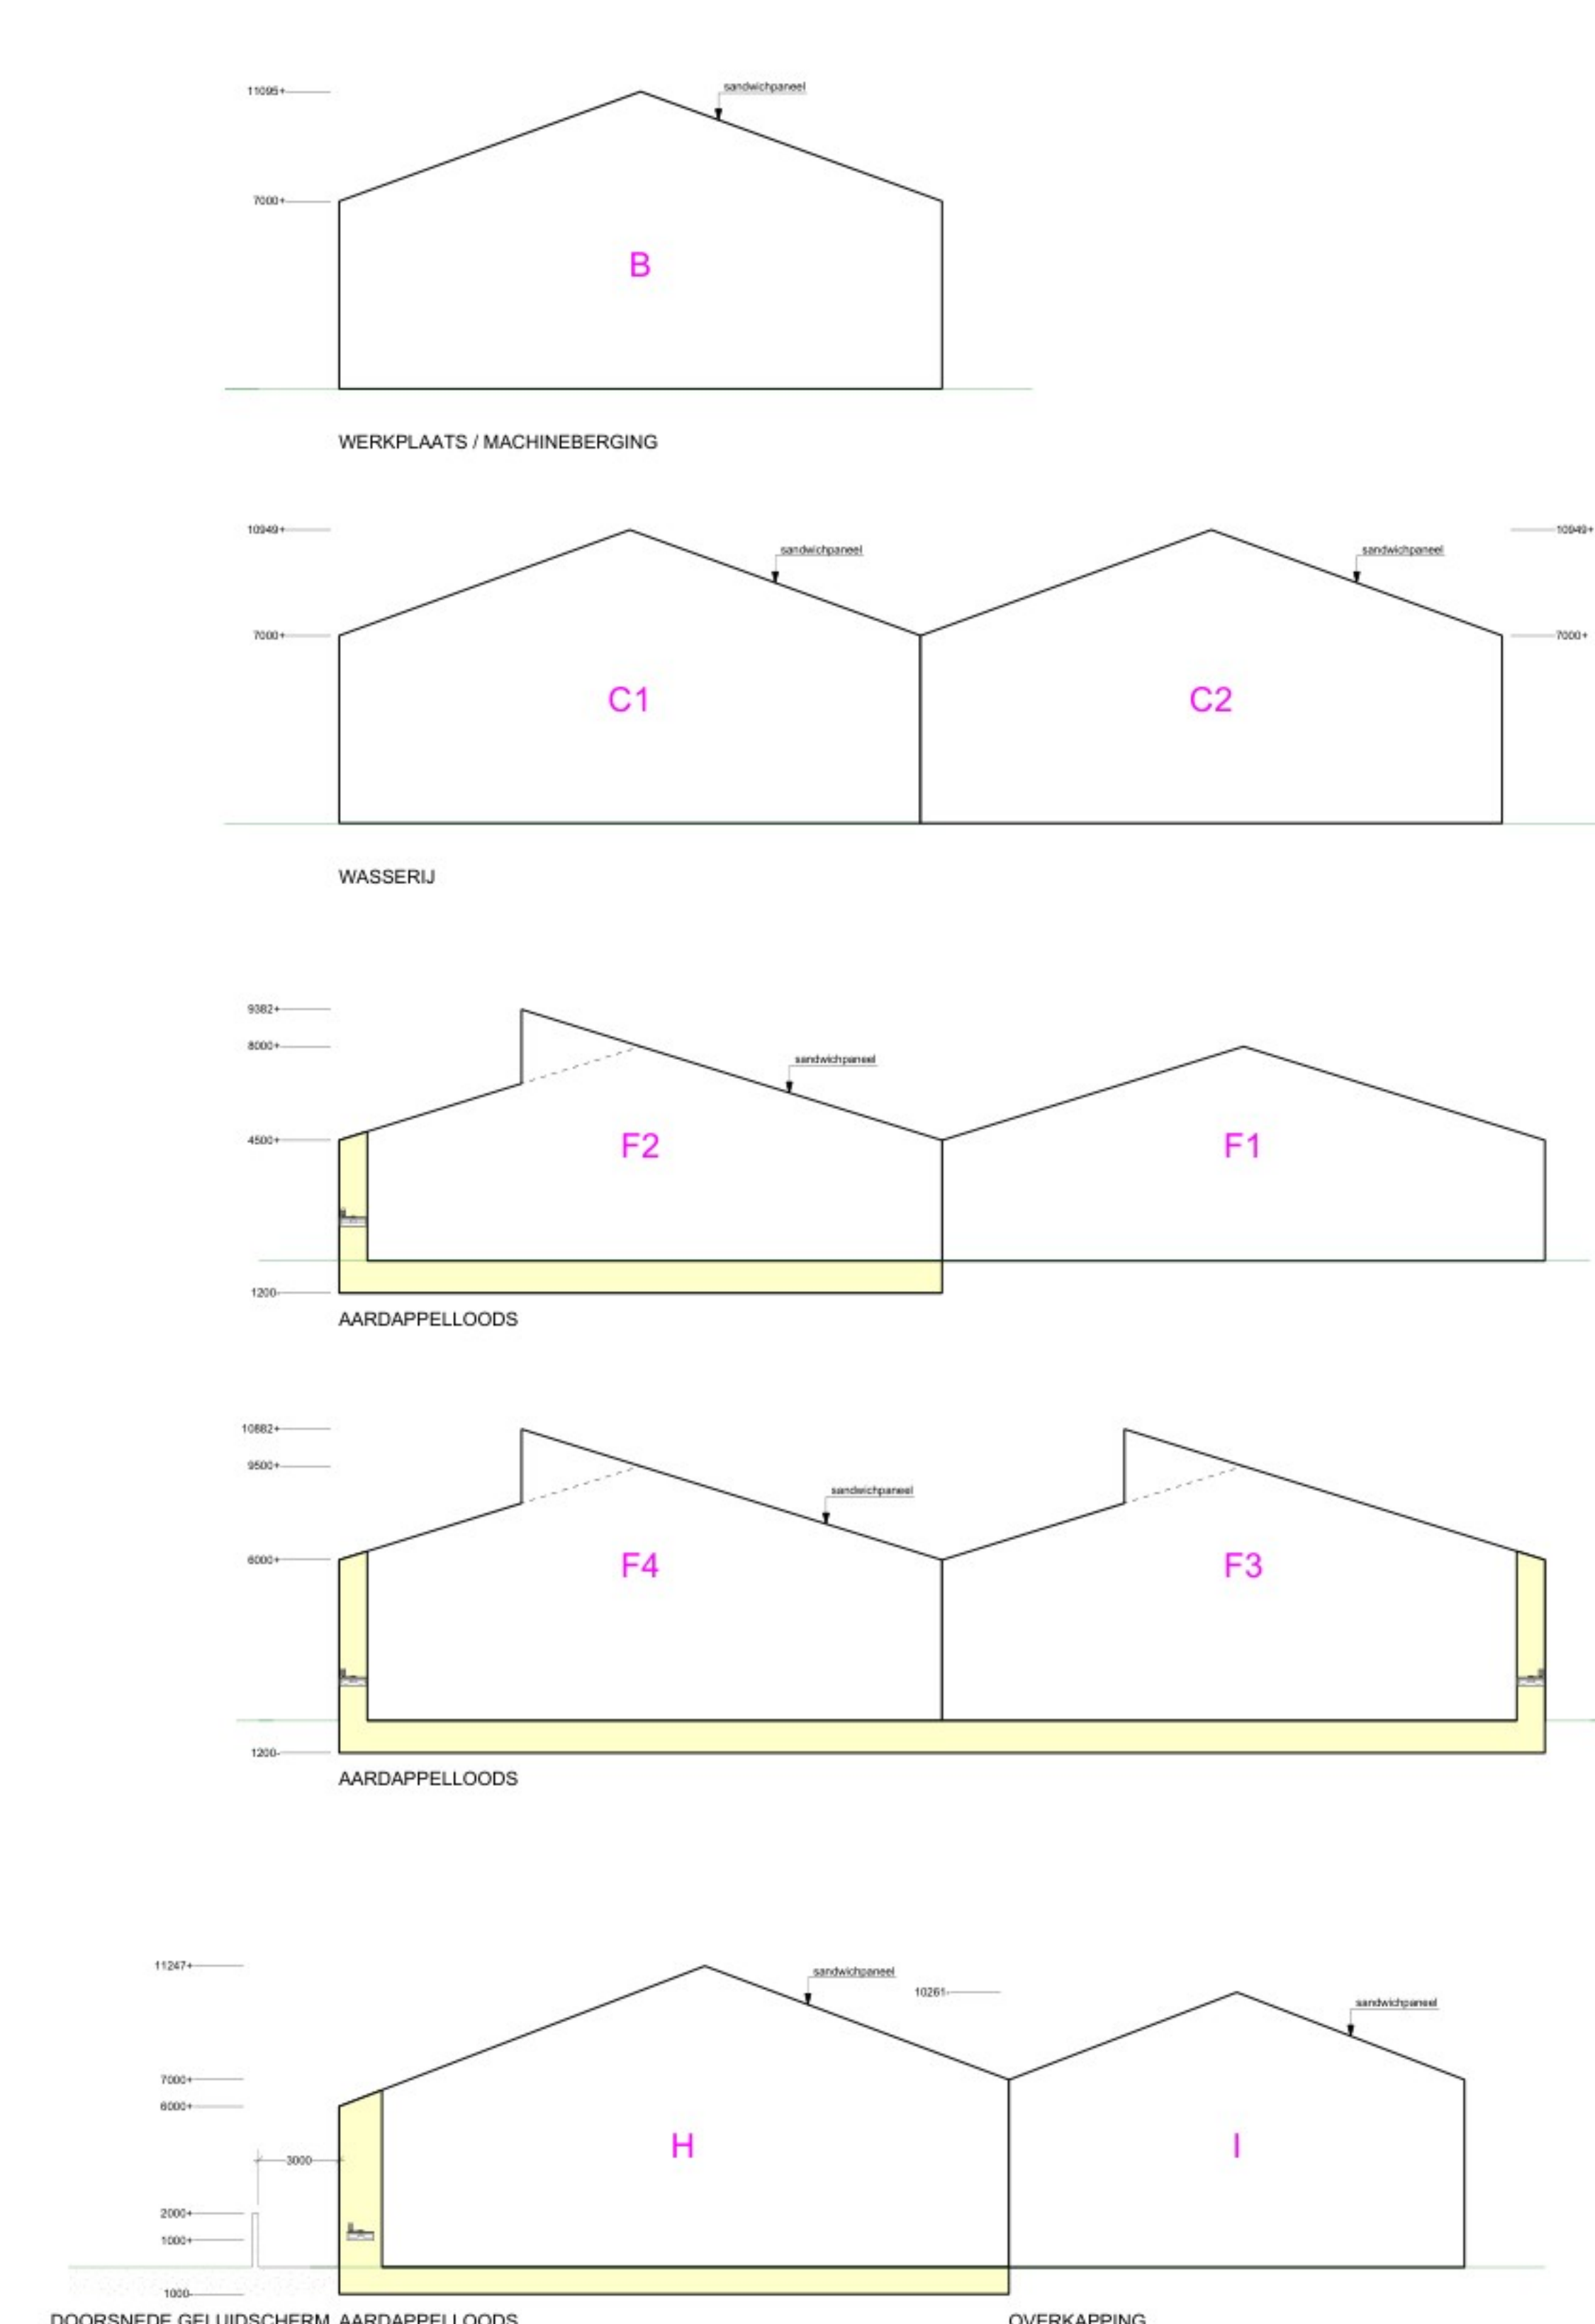

### RENVOOI

**ALGEMEEN**  
Stadscoördinaten zijn genomen op de plaats en in de richting van de stalleer

**GEVELOPENINGEN**

**MATERIALEN**

**LEIDINGEN**

**VLOERARBERINGEN**

**VENTILATOREN**

**ELEKTROMOTOREN**

**VERBRANDINGSMOTOREN**

**TOTALEN**

**BRANDVEILIGHEID**

**DIVERSEN**

**VERWARMING**

**TANKS - VATEN - OPSLAG - SILO'S**

**BRANDVEILIGHEID**

**DIVERSEN**

**TEKENING NIET GESCHIKT VOOR UITVOERING**

**SITUATIE**

**ADVIES MILIEU BOUW**

**AGRA-MATIC**