

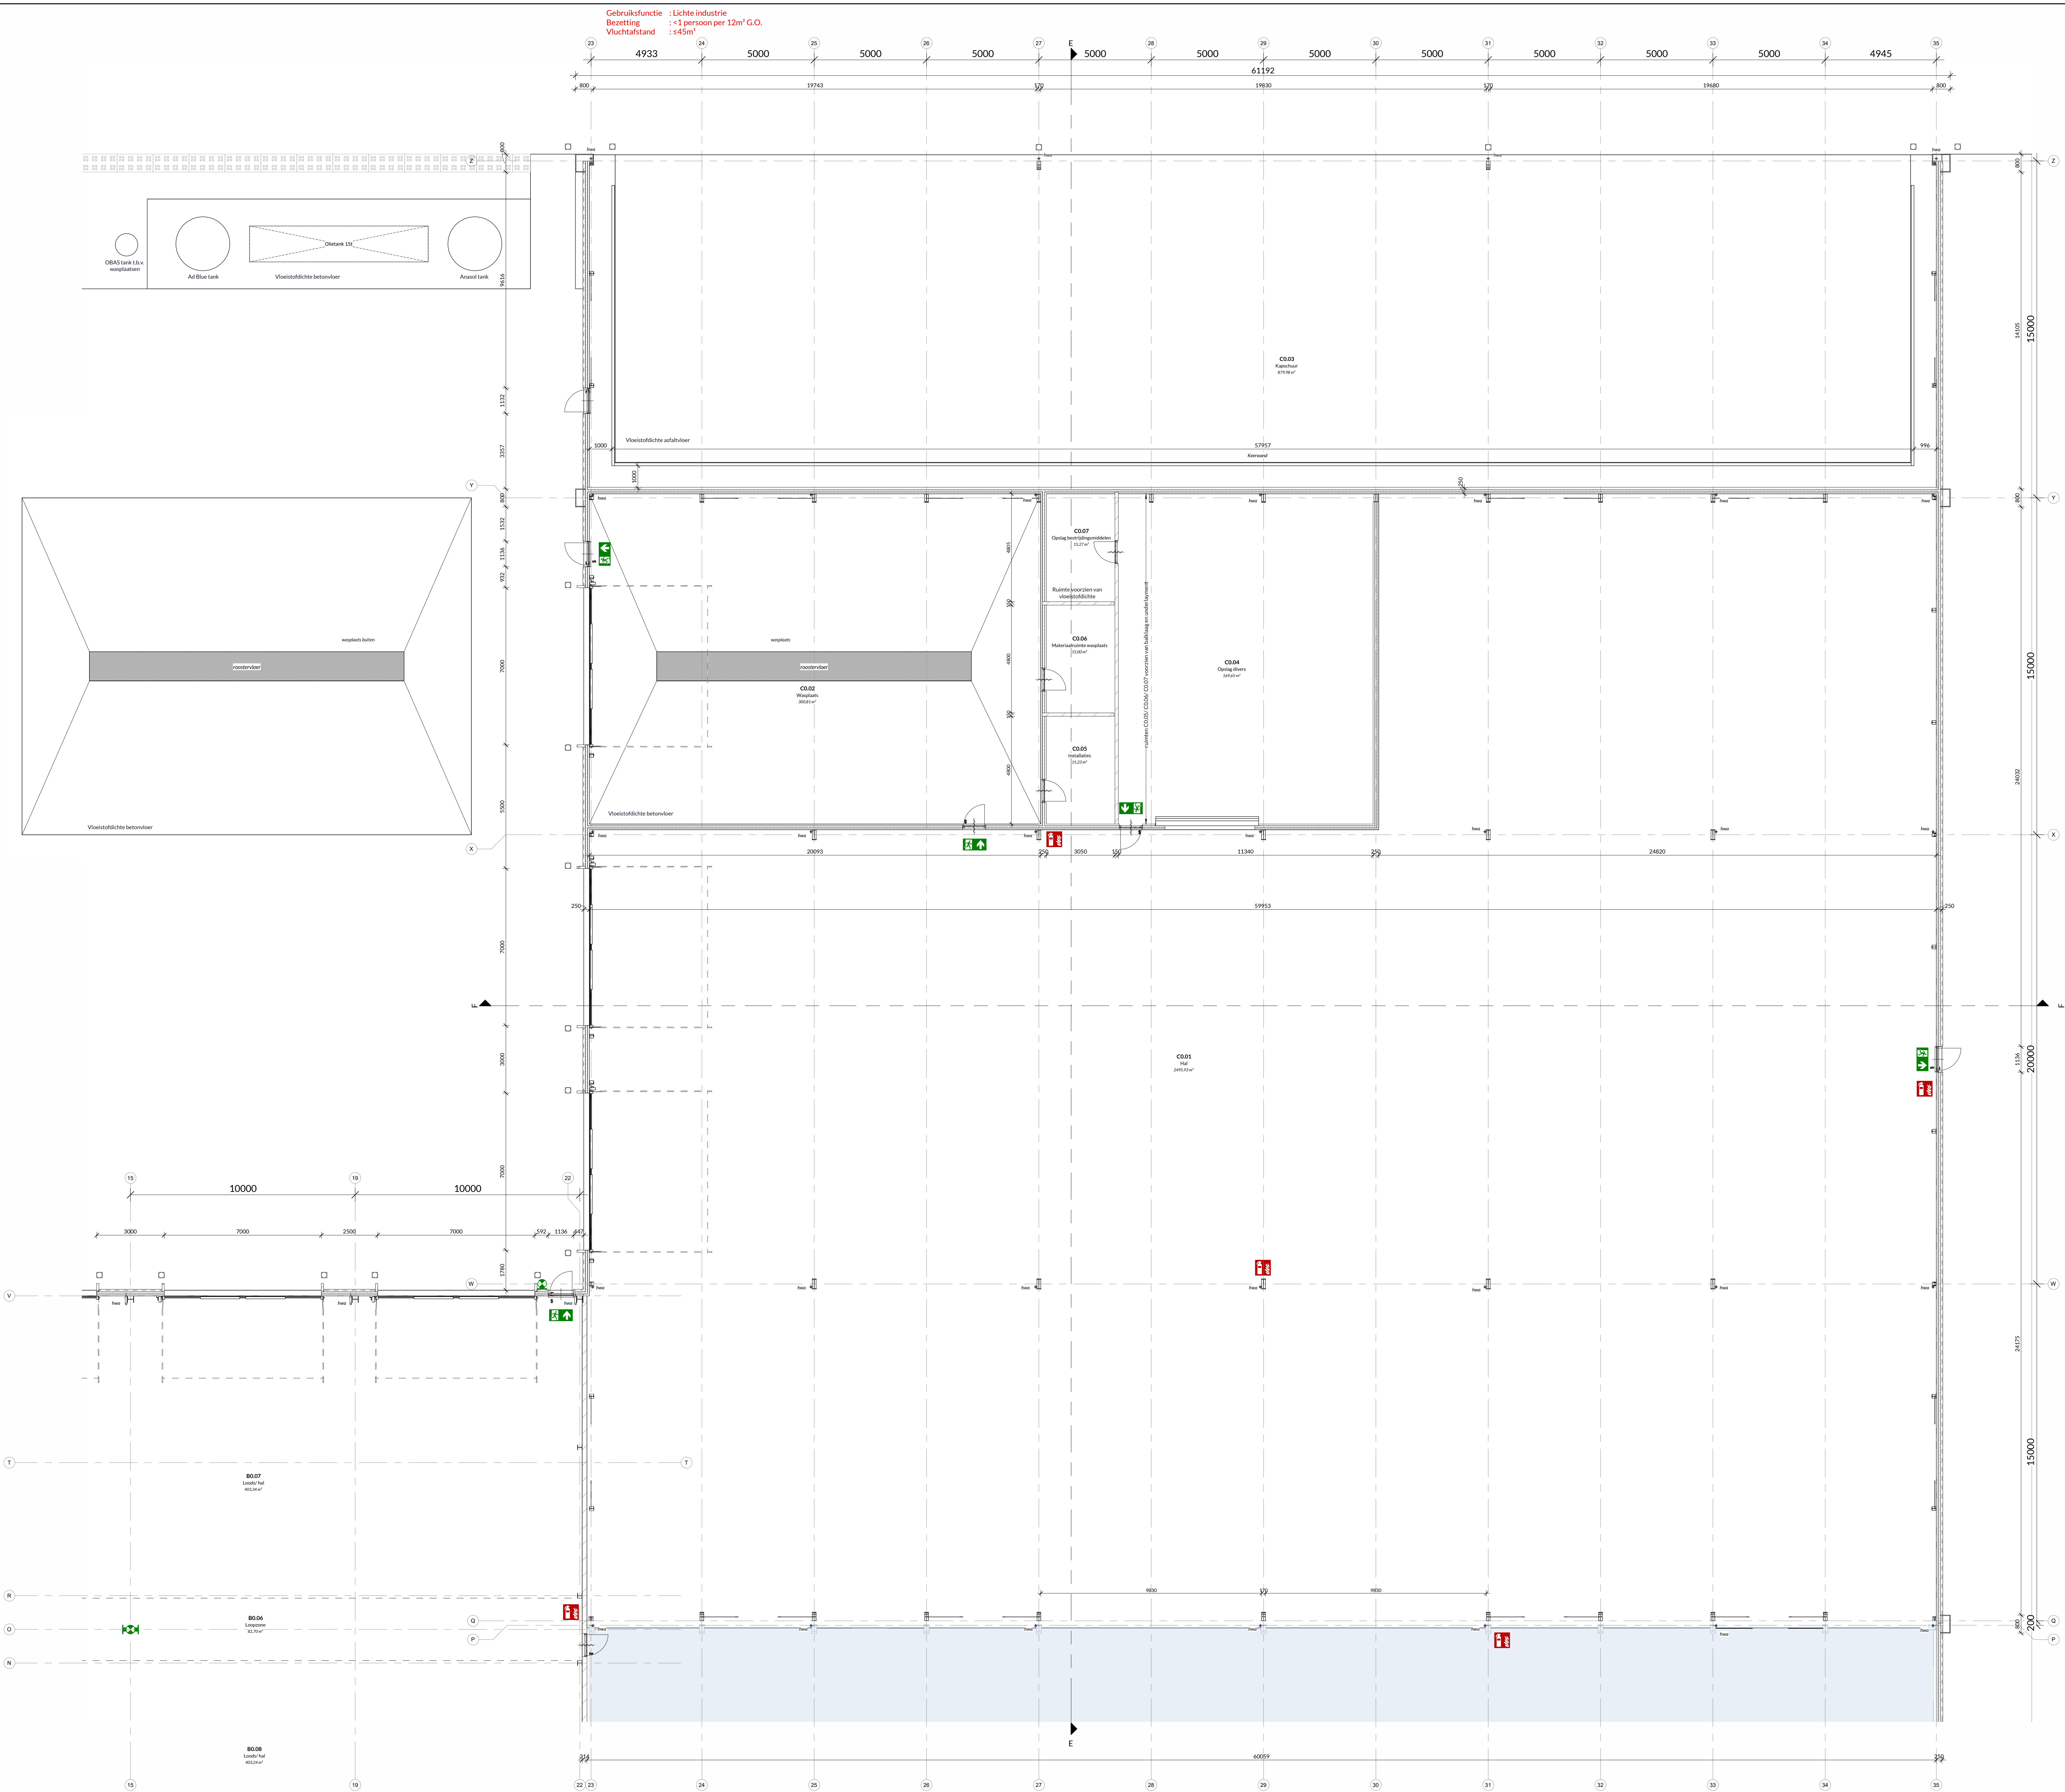


Ruimteoverzicht begane grond C			
Nummer	Naam	bouwbesluitfunctie	Oppervlakte
00 begane grond			
CO.02	Waspools	opslagruimte	2495,93 m²
CO.03	Instal	overige ruimte	300,81 m²
CO.03	Kapschuur	buitenruimte	879,98 m²
CO.04	Opslag divers	opslagruimte	169,65 m²
CO.05	Installaties	technische ruimte	15,23 m²
CO.06	Materialenruimte waspools	opslagruimte	15,00 m²
CO.07	Opslag bestrijdingsmiddelen	opslagruimte	15,27 m²
			3891,87 m²

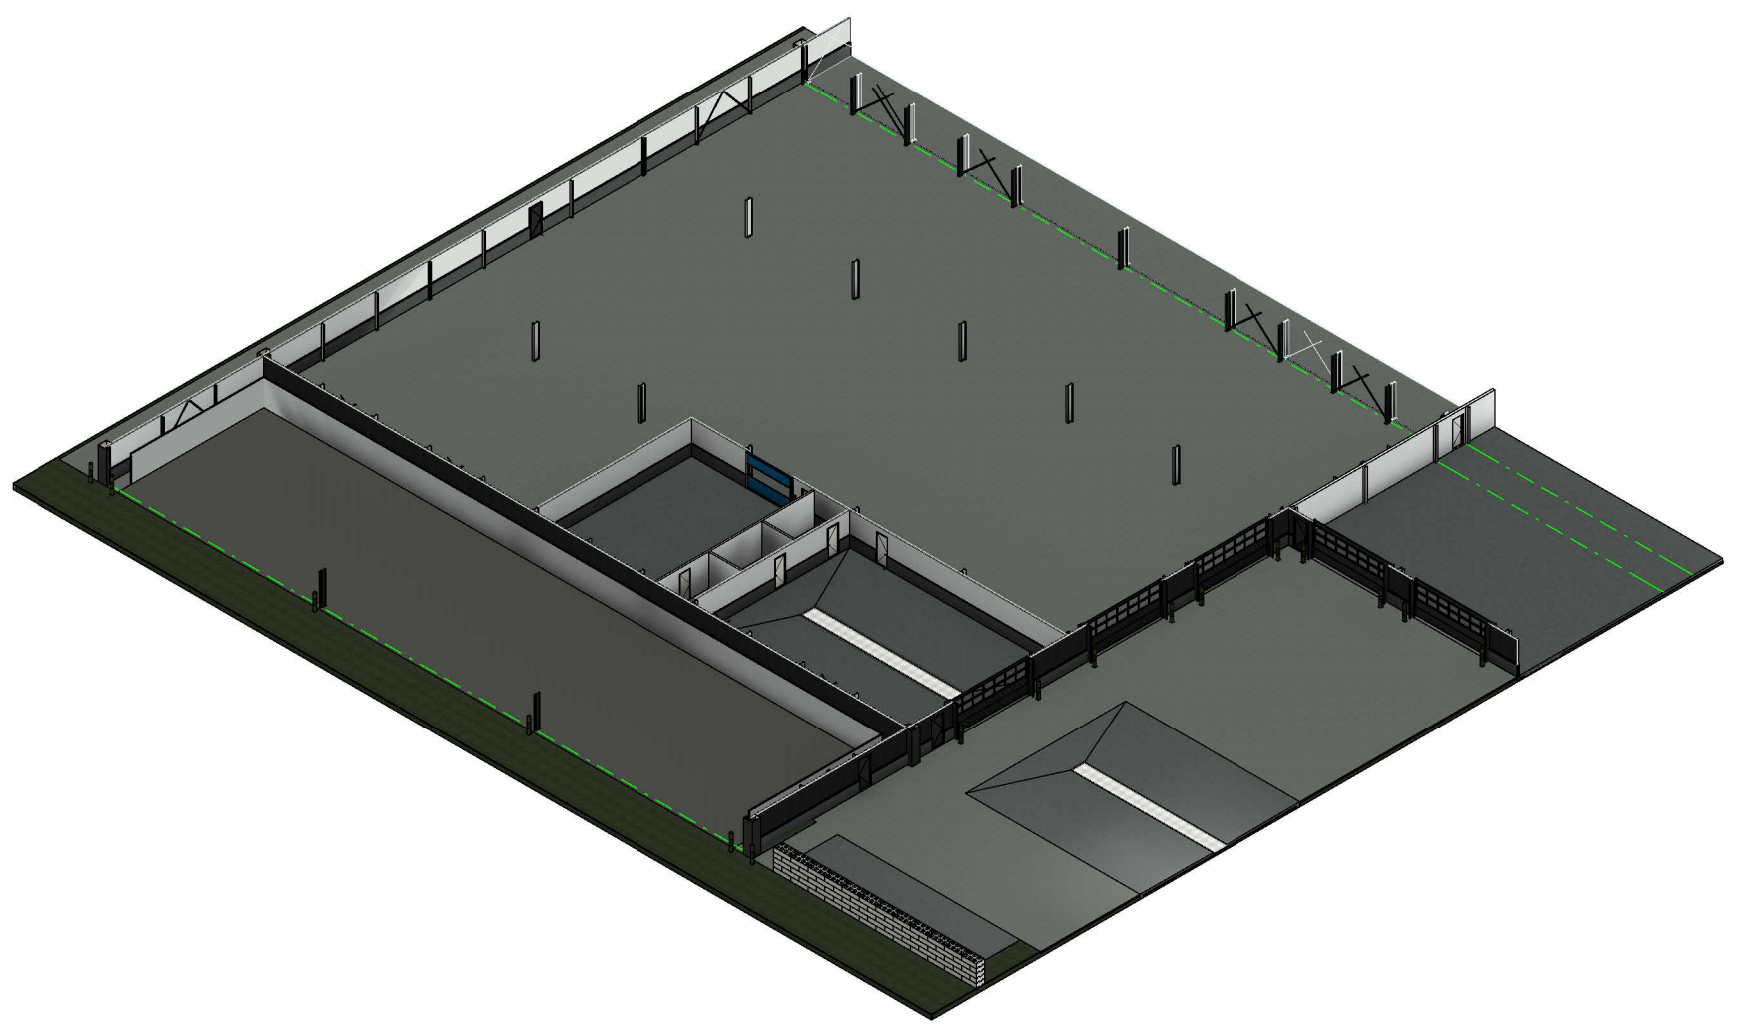

- | | |
|--|---|
| | Bestand |
| | Funderingsprofiel / balk |
| | Cementbeton |
| | Kanselplaatbalk geïsoleerd |
| | Kanselplaatbalk geïsoleerd |
| | Funderingsprofiel / balk |
| | Metaalwerk |
| | Isolatie |
| | Profielbalk met sawdust eendek |
| | Kalkzandsteen |
| | Moetslabwand |
| | Staalbalk SAB 200x80 |
| | Drukstaven (niet) (S40) |
| | Bestektype 1500x90mm |
| | Steenen klompen / gaten |
| | Breukprofiel (S40) |
| | Doel van binnenkant te openen zonder |
| | WEDS: door van binnen minstens 60mm |
| | Zwafelzuider door |
| | Sehnen |
| | hwa |
| | Houtwerkstuk volgens NEN 3215 (n.b.t. door) |
| | N.O. |
| | Nieuwstarten volgens NEN 4762 (brondijk opgevoel constructie) |
| | Brondijkoppas |
| | Handarbeidsbalk, type conform bestek |
| | Handwiel |
| | Brandkleedcirkel |
| | Brandworpelaar |
| | Li: Verboten te gebruiken bij brand |
| | Noodverlichting min. 1 Lux, conform |
| | aanbieding 1 lux (400 lux) |
| | Ruimtelijke constructie, uitgevoerd |
| | overeenkomstig NEN 2555 |
| | Noodverlichting min. 1 Lux, conform |
| | aanbieding 1 lux (400 lux) |
| | Minimaal 60 minuten brandwerend |
| | en 2000 NEN NEN 6075 (bij brandproef) |
| | Houtdraagconstructie kantoorgebouwen op begane |
| | grond (NEN 2555) |

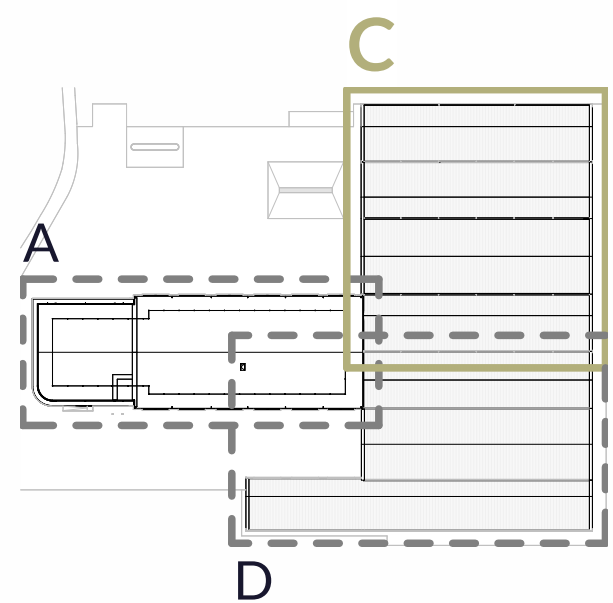

OMGEVINGSVERGUNNING DEFINITIEF

Plan	: Nieuwbouw kantoor en hal		Architect	: TCC
Project adres	: Lierderholthuisweg 15 te Wijhe		Project engineer:	: L. K
			Formaat	: A0
			Schaal	: 1:100
Onderwerp	: Begane grond bedrijfsaal C		Datum	: 08-05-2025

Projectnr. : R24-010
 Blad : OV-00-100C
 Ruimte voor
Architectuur.


 Heinsoorweg 6a
 7722 JP Dalfsen
 0529-703301
 mail@ruimtevoorarchitectuur.nl

gewijzigd: