Schema 1 Legend

- BC-01
- BC-02
- BC-03
- BC-04
- BC-05

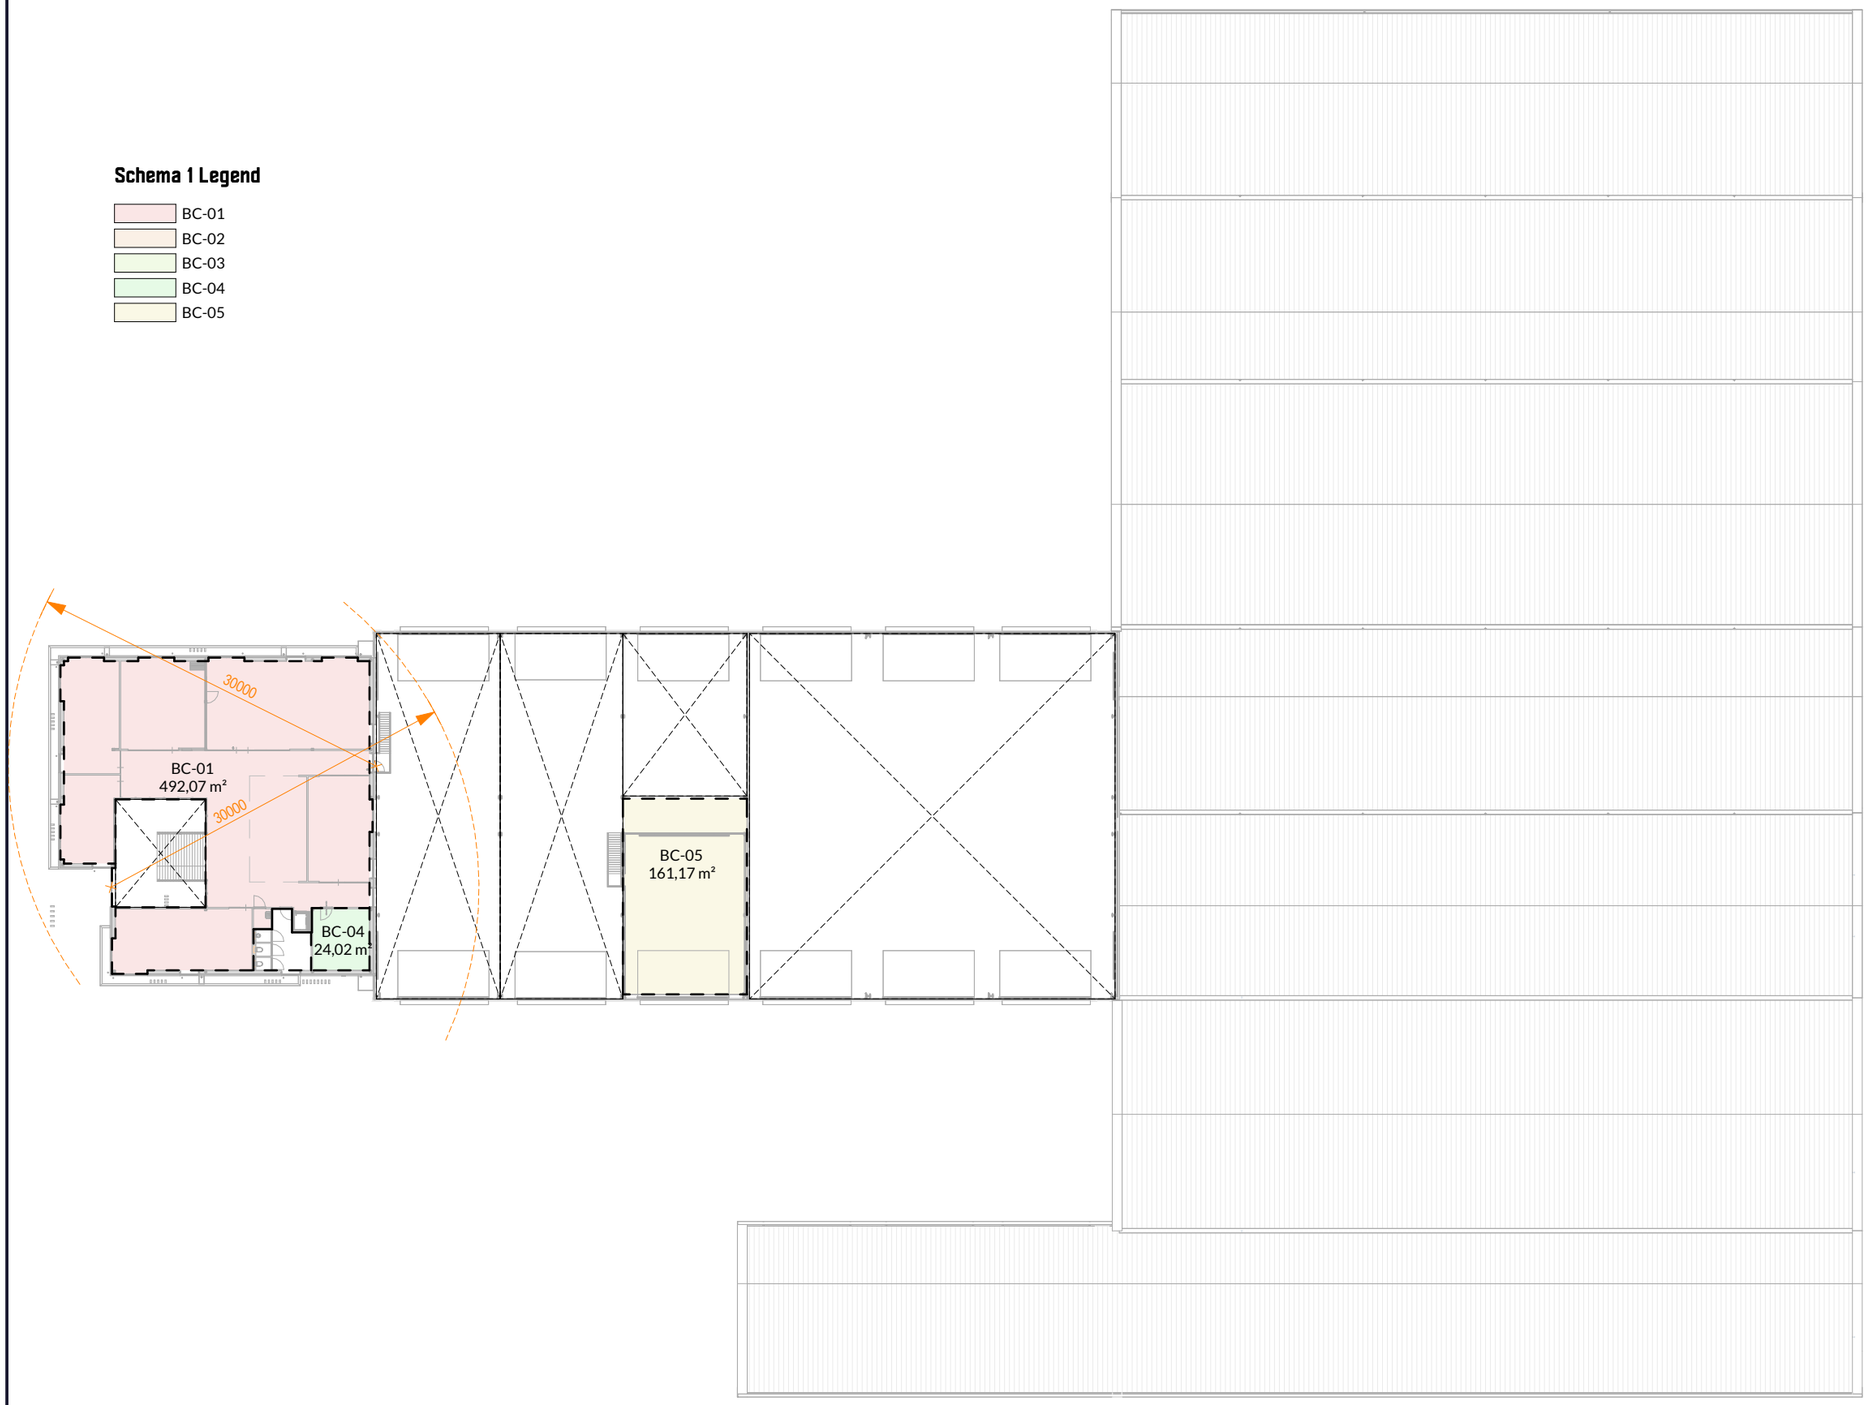

Brandcompartimenten	
Name	**Area**
BC-01	998,75 m²
BC-02	48,67 m²
BC-03	30,39 m²
BC-04	24,02 m²
BC-05	8200,40 m²

Brandcompartimenten :

Maximale omvang (Artikel 2.83)
Kantoorfunctie :≤1000m²
Lichte industriefunctie : ≤2500m²
Lichte industriefunctie bestaand≤ 3000m²

Toiletruimten zijn niet meegenomen in de oppervlakte van de brandcompartimenten conform Artikel 2.82 Ligging lid 3 van de BBL.

Brandcompartiment 5 (BC-05) is een NEN 6060 Brandcompartiment.
E.e.a. conform het Brandveiligheidsrapport van Fuecon.
Rapportnummer: 25-060

OMGEVINGSVERGUNNING

DEFINITIEF

Plan	: Nieuwbouw kantoor en hal	**Architect**	: TCC	**Projectnr.**	: R24-010
Project adres	: Lierderholthuisweg 15 te Wijhe	**Project engineer**	: L. K	**Blad**	: OV-00-903
Onderwerp	: Brandcompartimenten eerste verdieping	**Formaat**	: A3	**Datum**	: 08-05-2025
		Schaal	: 1:500	**gewijzigd:**	

Ruimte voor Architectuur.
Heinoseweg 6a
7722 JP Dalfsen
0529-70 33 01
www.ruimtevoorarchitectuur.nl

Het auteursrecht wordt voorbehouden overeenkomstig de wet CAD tekeningen; geen handmatige wijzigingen toegestaan.
Niets uit deze tekening mag overgenomen worden zonder toestemming van onze opdrachtgever en/of ons bureau.