

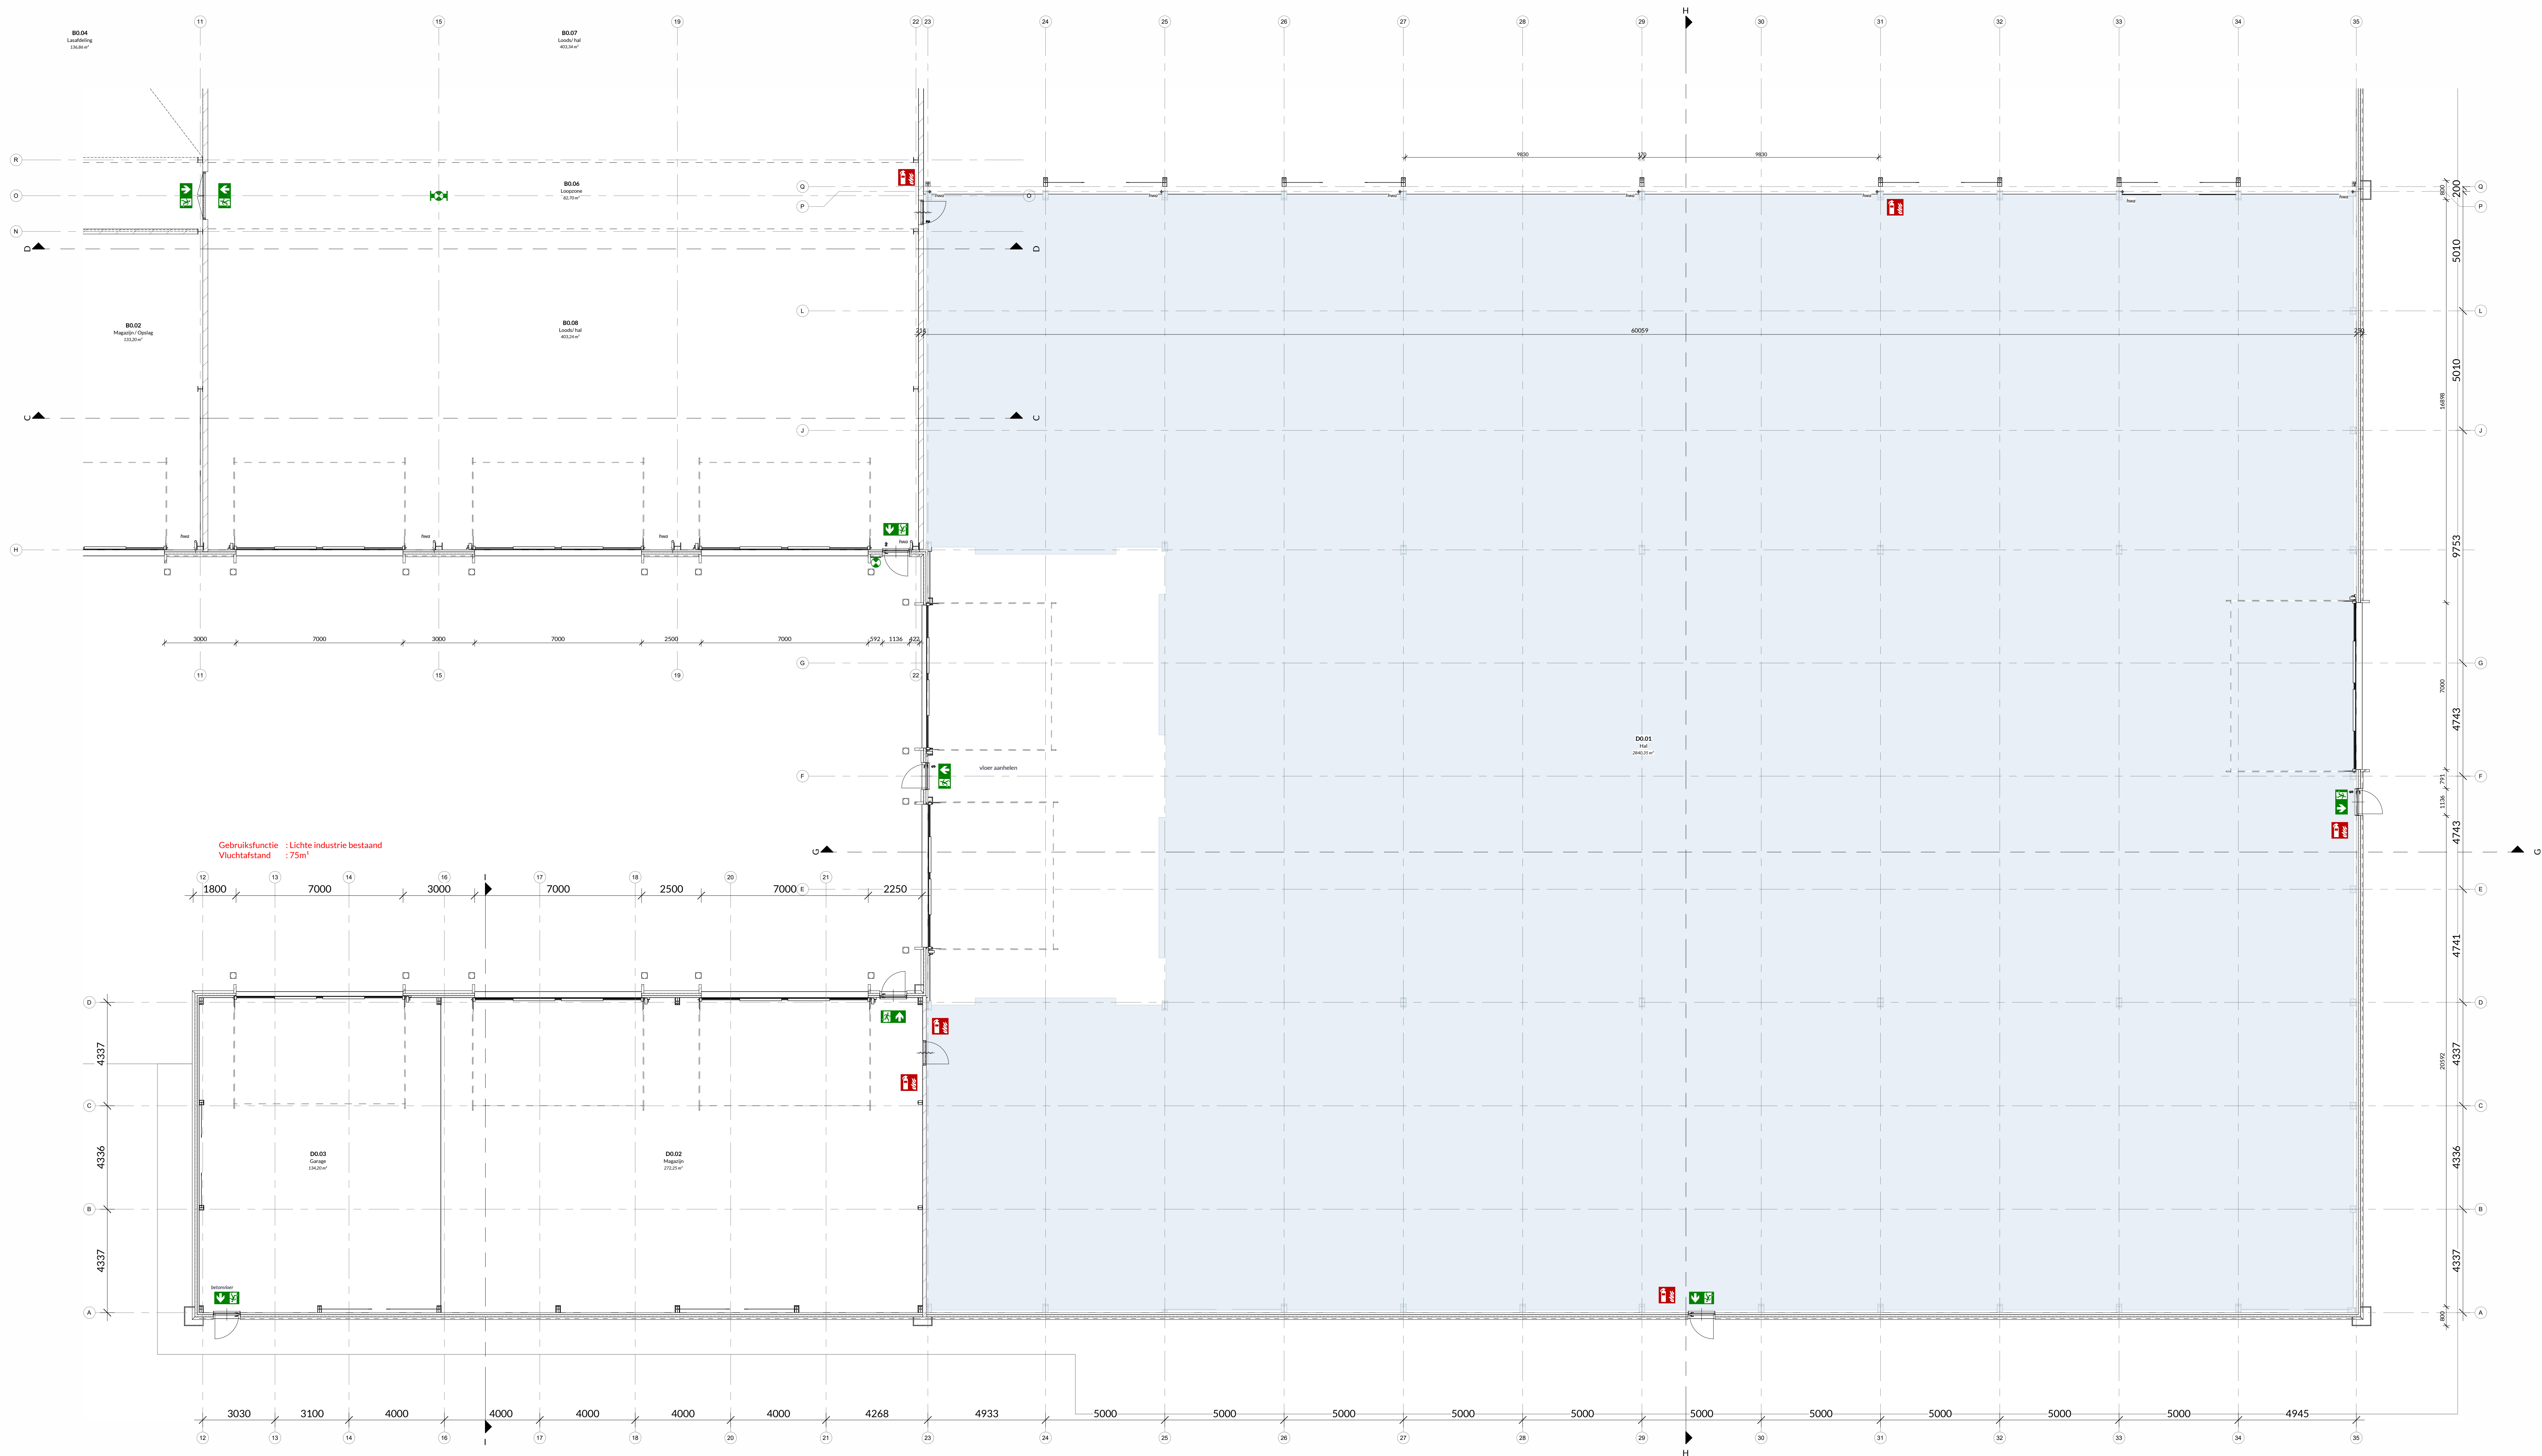


Ruimteoverzicht begane grond D			
Nummer	Naam	bouwbesluitfunctie	Oppervlakte
50 begane grond			
D0.01	Hal	opslagruimte	2840,25 m²
D0.02	Magazijn	opslagruimte	272,25 m²
D0.03	Garage	opslagruimte	134,20 m²
			3246,80 m²

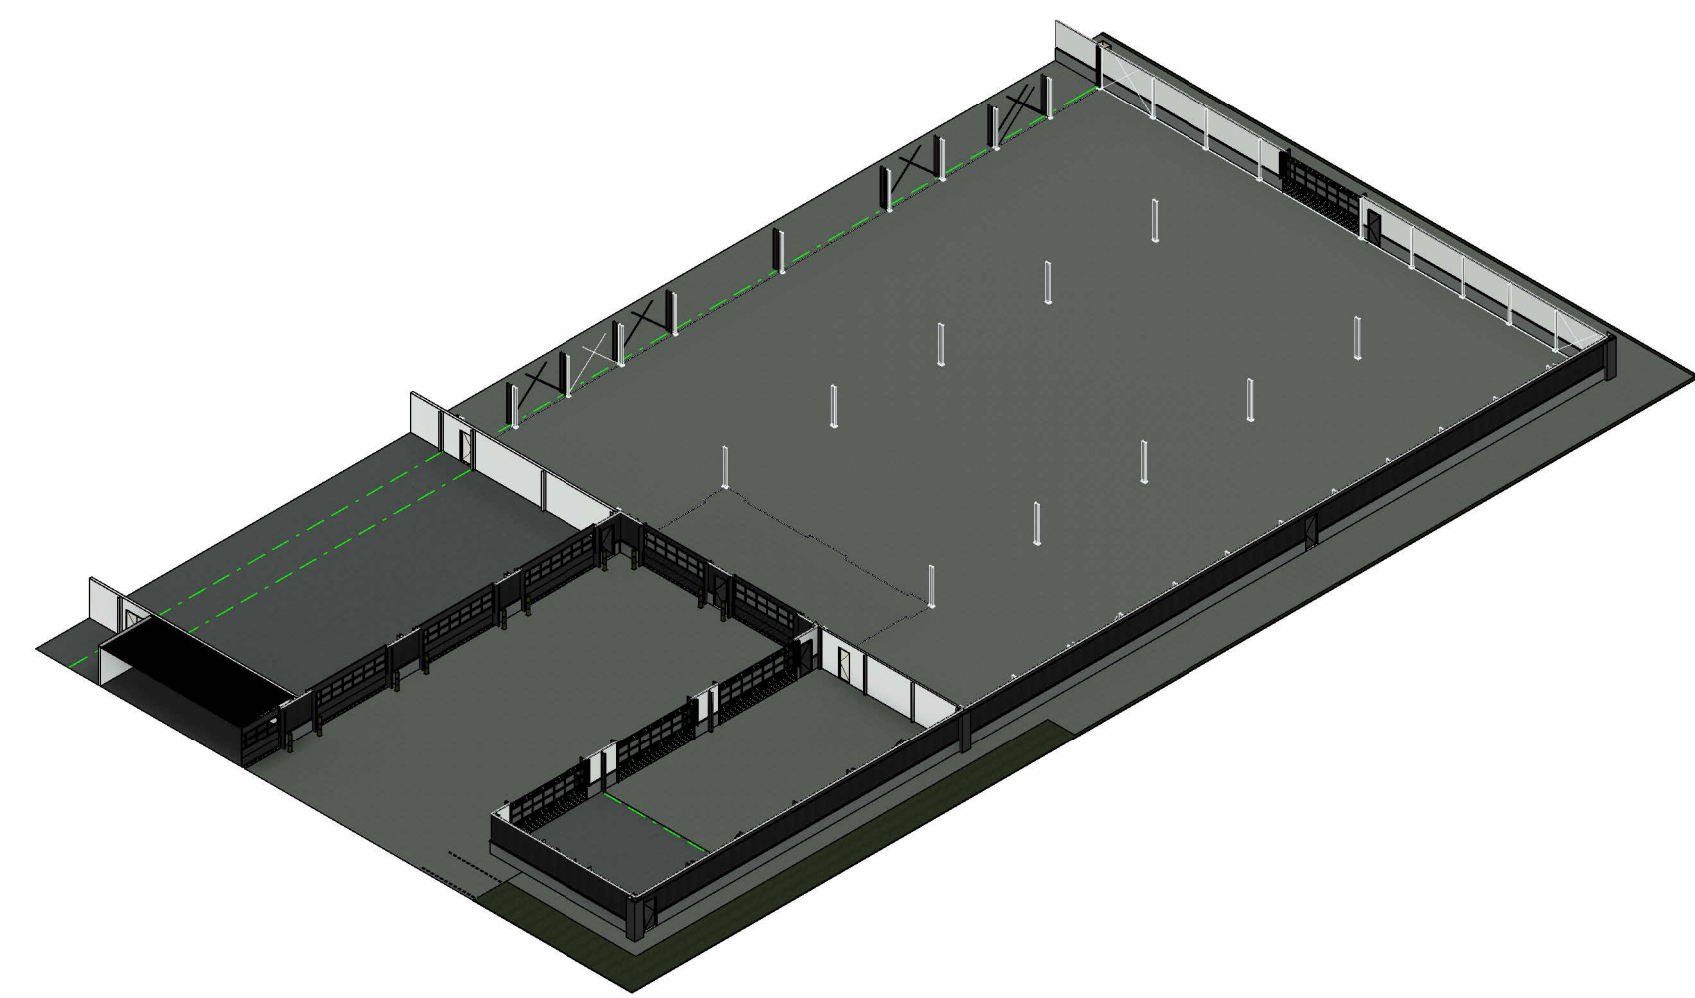

- ## Legenda
- | | |
|--|---|
| | Bestand |
| | Funderingsgrond / -aak |
| | Gronddekvier |
| | Koningsplaatje over gesloofd |
| | Koningsplaatje |
| | Funderingsgrond / -aak |
| | Metwolk |
| | Isolatie |
| | Perforatiebuis landelijk element |
| | Kolkconstructie |
| | Metwolkband |
| | Staalruis NEN 2500:040 |
| | Drukruis isolatie NEN |
| | Betongplaat 60x40x60mm |
| | Stalen koningsplaat / figgers |
| | Overloop over |
| | Van een binnenruimte te openen zonder sloof of losse voorwerpen |
- WEDBO door / aan minimaal 60 minuten
- Handreiking door
- Screen
- Inval
- Handreiking door vloeren NEN 2255 11c, door
- NEN
- Handreiking door vloeren NEN 4052 (conform overname constructief)
- Brandbeveiliging
- Handreiking doorvloer: type conform bestek
- Handreiking
- Brandreukbeveiliging
- Brandovergang
- Lift verboden te gebruiken bij brand
- Vuurtoets aanhouding, conform NEN 2011 en NEN 2500:040 70/120 (bestand)
- Brandreukbeveiliging, uitgevoerd overeenkomstig NEN 2555
- Nonoverdracht min. 1 uur, conform NEN 2555 1 c en NEN 2500:040
- Metrisch of EN ISO 6035 (brand) - gecertificeerd (EN ISO 6035 volgens NEN 6075) (brand-Brandprestatie) (brandprestatie)
- Hout of gipsvezel of aanhangende op begane grondvloer (minimaal 12 maanden)

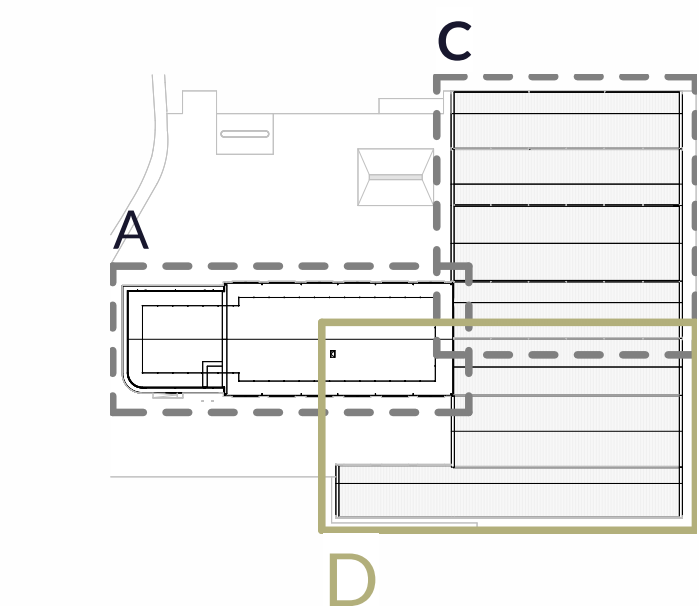

Exacte maatvoering i.h.w. te controleren

OMGEVINGSVERGUNNING

Plan : Nieuwbouw kantoor en hal
Project adres : Lierderholthuisweg 15 te Wijhe
Onderwerp : Begane grond revitalisatie D

Projectnr. : R24-010
Blad : OV-00-100D
Ruimte voor
Architectuur.



DEFINITIEF

Architect : TCC
Project engineer: L K
Formaat : A0+
Schaal : 1:100
Datum : 08-05-2025

gewijzigd:

