
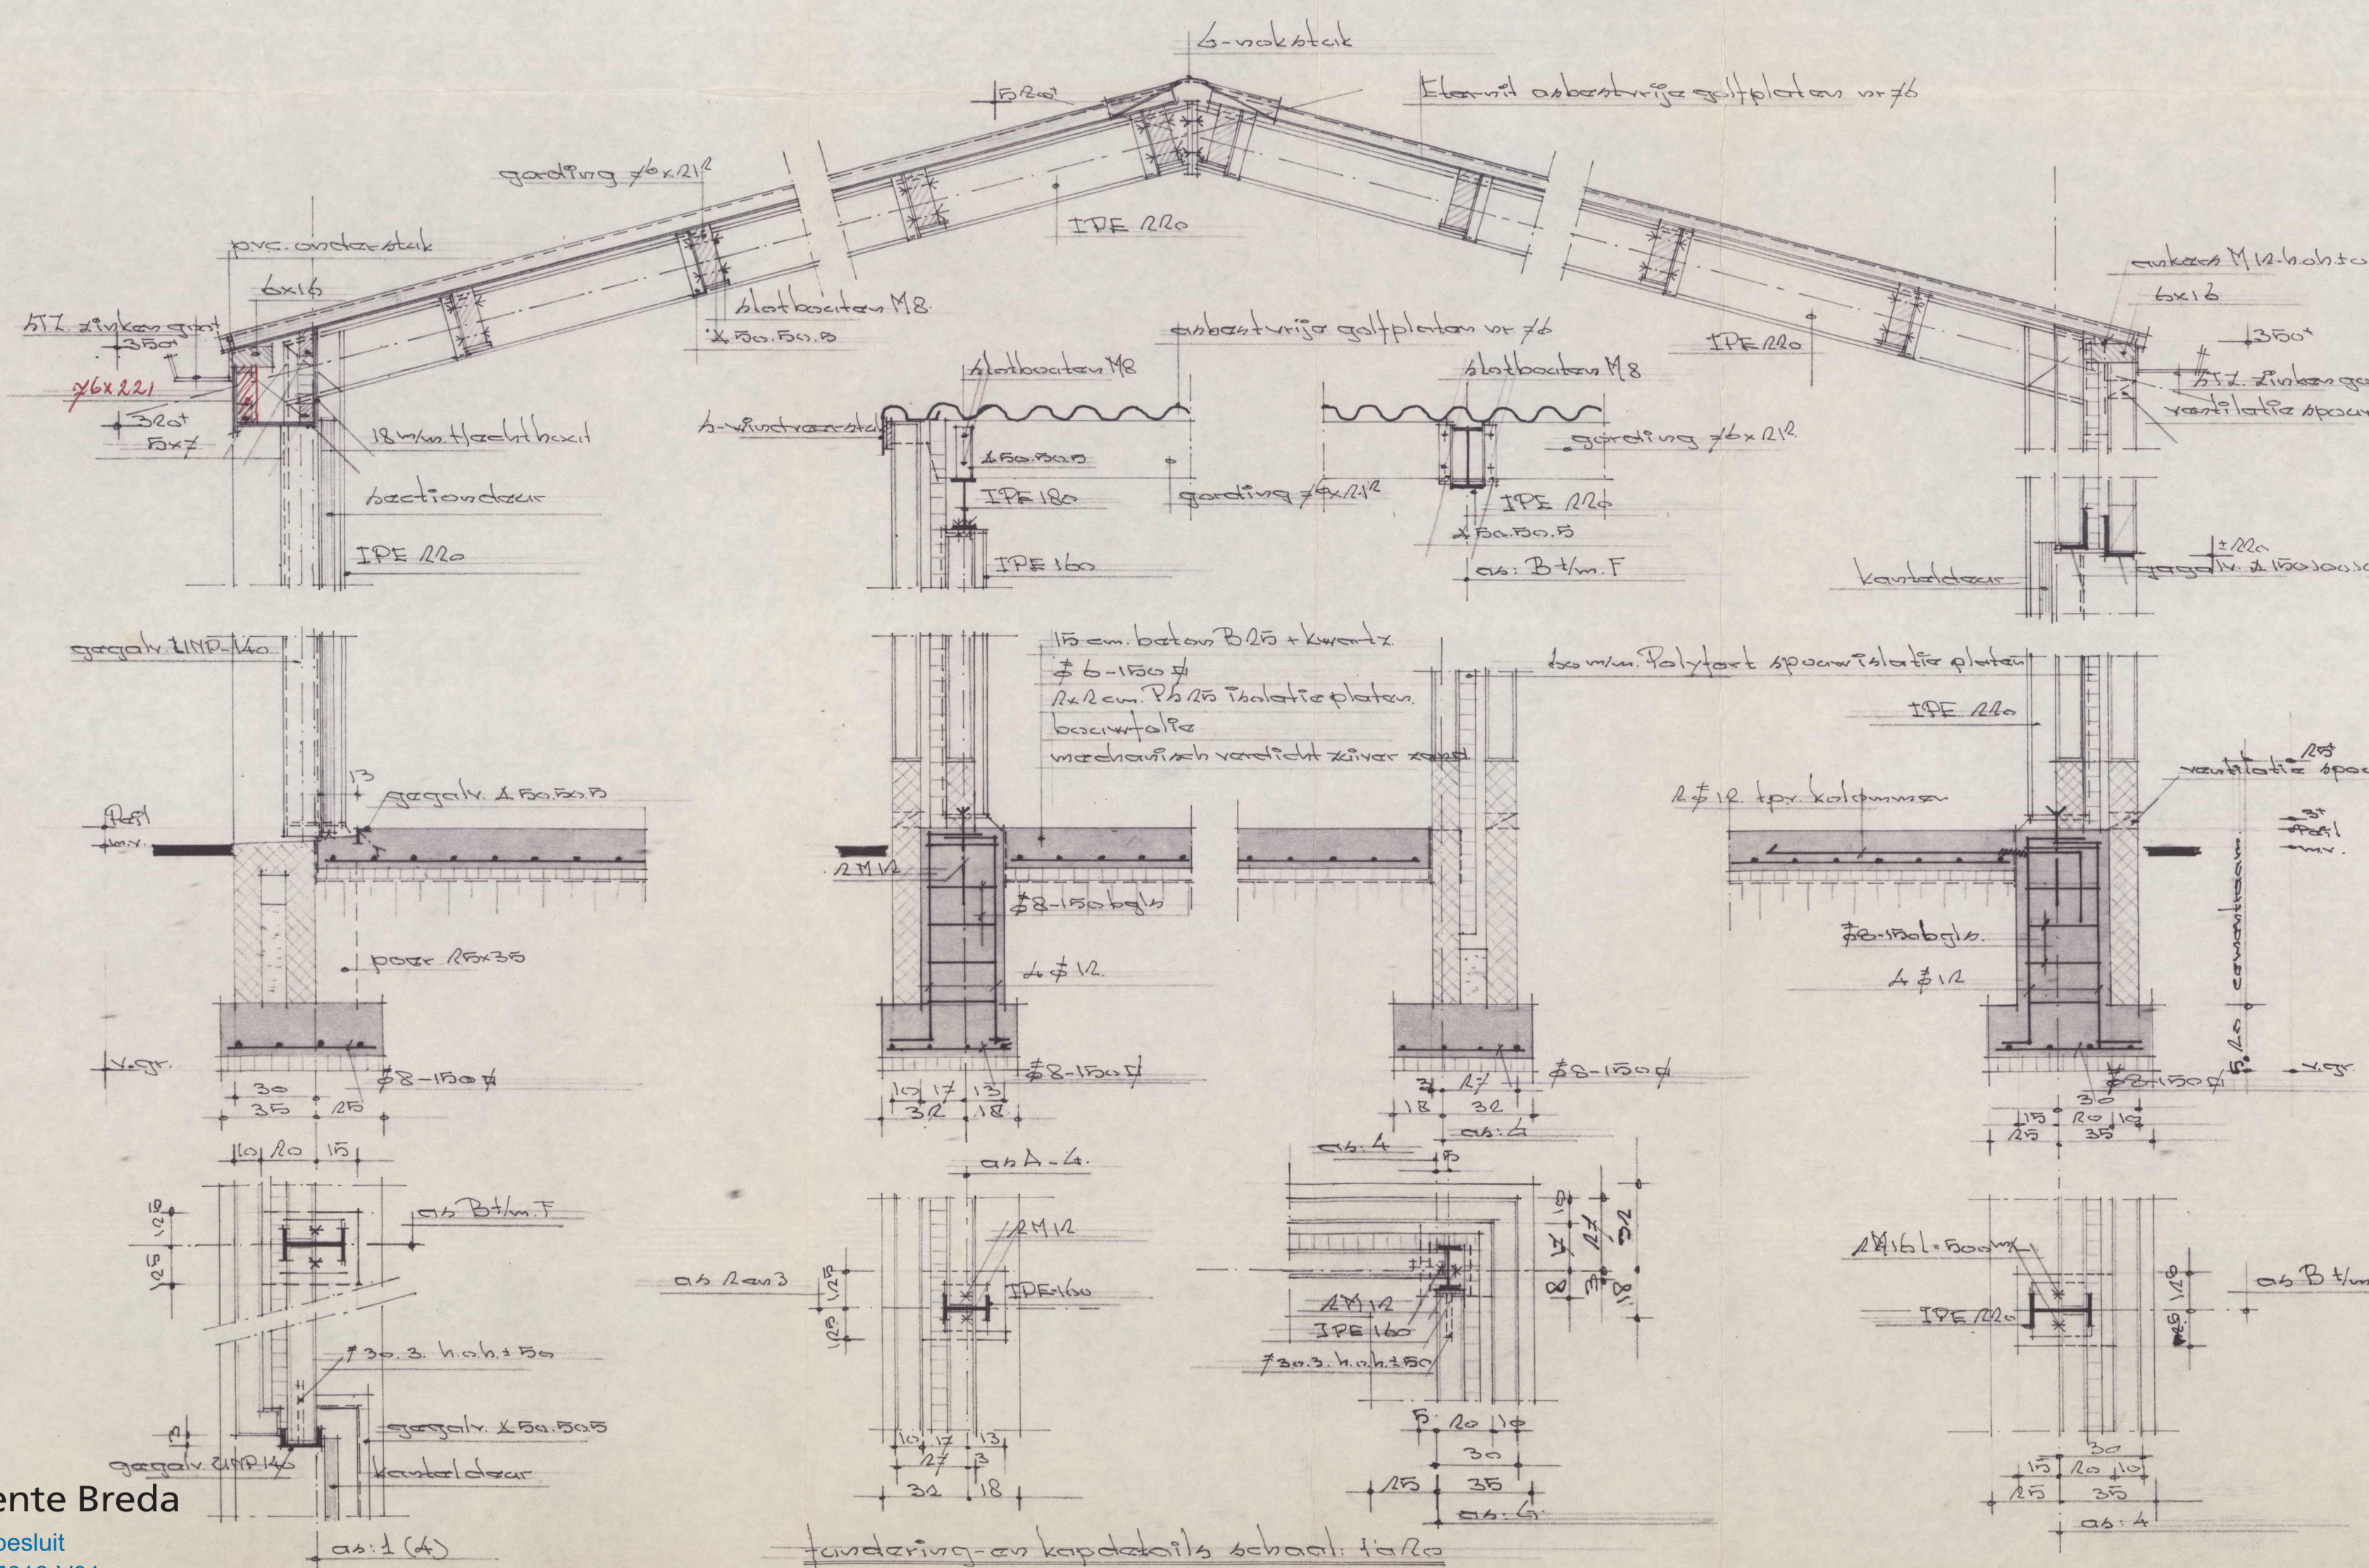


Alle ijzerwerken, inclusief niet anders aangegeven, te staalstralen en daarna tweemaal te behandelen met Rizermaxie basen 8.8 ankers 4.6. lassen min. 4 mm. werkplaats bekafingen staalkonstruktie door de fabrikant van de staalkonstruktie

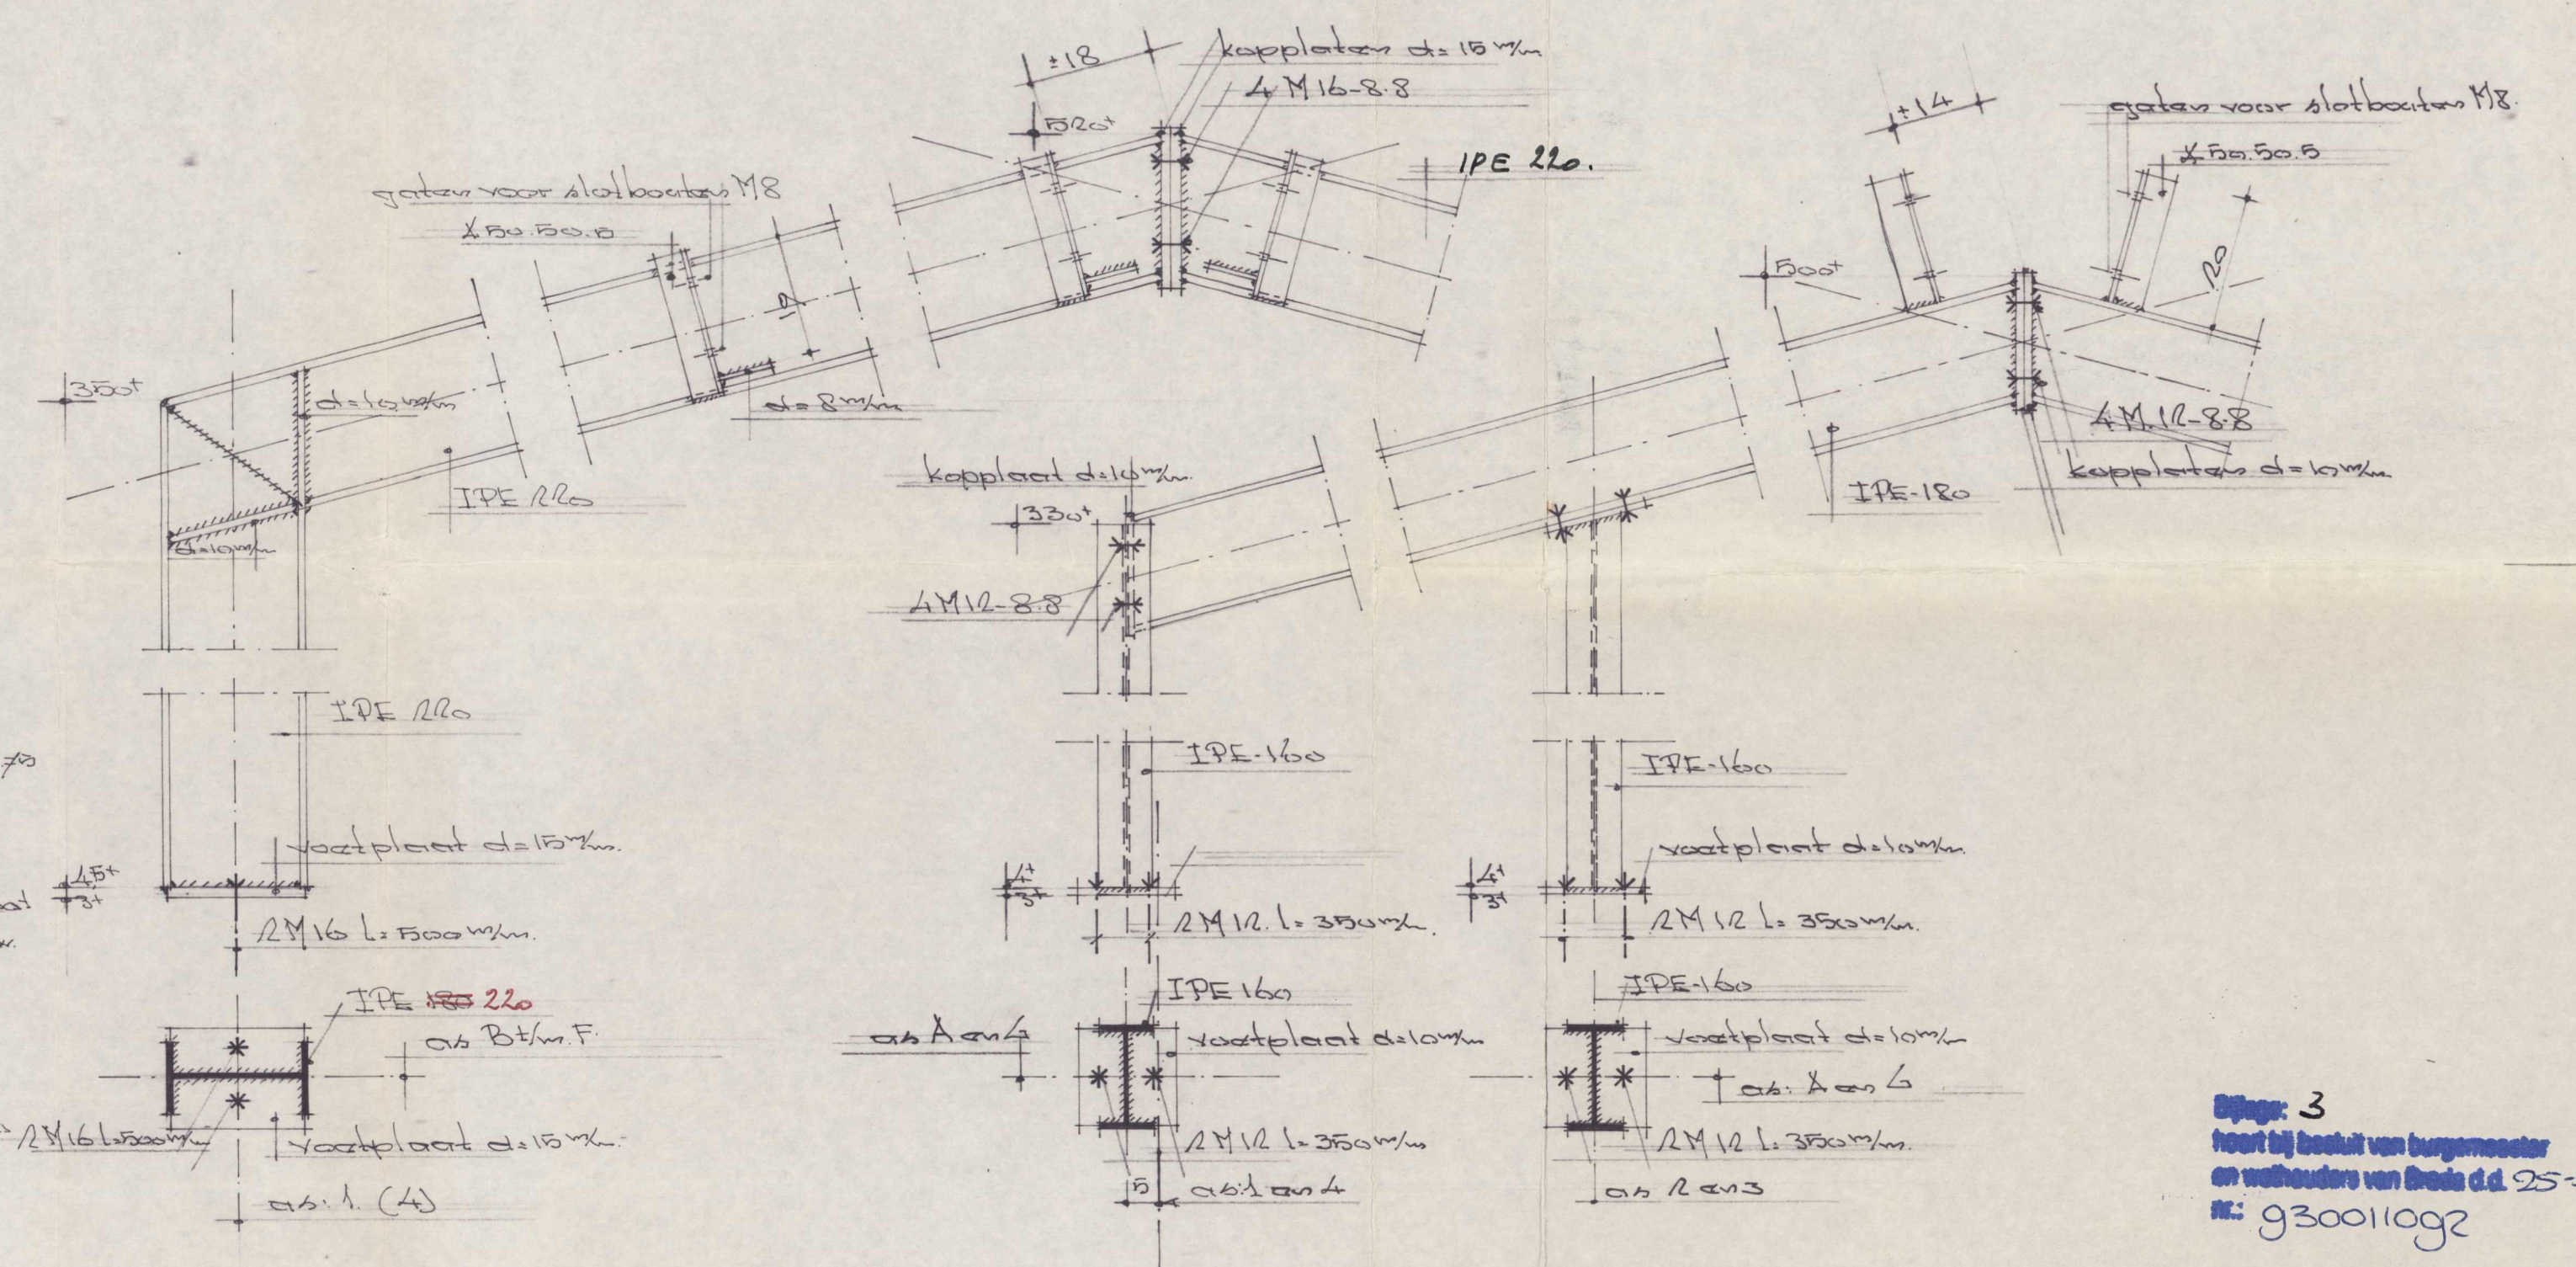

beton kwaliteit: B 25, zand met 10 steen kwaliteit: Tab. 500 daktug boven 35%, onder 40% overlap beugels 300mm

details staalkonstruktie schaal: 1:20

maatvoering, indien niet anders aangegeven, in cm maatvoering in het werk te controleren

Opdr. 3  
hoort bij besluit van burgemeester en wethouders van Breda d.d. 25-5-1993 nr. 930011092

ARCHIEF  
BOUW- EN WONINGTOEZICHT  
BREDA

Het bouwen van een taludwand bedrijfsruimte aan de Vrientschoolweg 23 4838 L.J. Breda voor de heer			
werk	aanpak	bestek	bestek
datum	14-05	bestek	bestek
getekend		bestek	bestek
schaal	1:100	bestek	bestek
blad	1	bestek	bestek
formaat	A3	bestek	bestek
a.heydens BNA			
opdrachtgever		opdrachtgever	
4930 bdbreda		076-146407	