

Legenda

- Ondergrond (bestaande situatie)
- Verkeersruimte
- Gestelen wegvak
- Tijdelijke verharding
- Tijdelijke marking
- Verkeersborden (retroreflecterend, klasse III)
- Geleidebaken h=1,0m
- Geleidekegel h=0,75m
- Geleidebarrier (Safeguard)
- Geleidebarrier (STEP)
- Tijdelijke lichtmasten
- Bij reconstructiewerkzaam 2m uit kant verharding
- overige locaties 1,5m
- In- / uitvoegen werkverkeer
- Locatie Google Maps
- Conflicterende RVI-bebording afplakken/afzetten
- Conflicterende Ndb-bebording afplakken indien werkzaamheden > 24uur

2.0 01-12-2025 Opmerkingen verwerkt

1.0 01-12-2025 Definitief

0.3 06-11-2025 Opmerkingen verwerkt

0.2 30-10-2025 Opmerkingen verwerkt

0.1 30-09-2025 Eerste uitgave

versie datum beschrijving

Heijmans Wegspecialismen

Afd. Verkeerspecialismen

Grafisch 01 Postbus 166 T +31 (0)75 343 54 11

Stad 17 Weelden 5201 XZ - Nierstegenbusch

Opmerkingen

Geschiedenis

Geplaatst

Uitgevoerd

Documentcode

Projectnummer

Schaal

Formaat

in

Grootte

Tekeningnummer

versie

Tekening

G.923-02.2.4200.83.3810

1:1000

A0+ (841x1188)

4.000m x 2.000m

G026-VKM-A30-122

2.0



ROK VK ON

A30 | 90km/h voorkeursprofiel

Fase 1 | Systeem op HRR

Bestandnaam: \\heijmans-arq\projecten\2025\A30-122\A30-122-01.dwg Tekeningsdatum: 01-12-2025 Tekeningslocatie: Nierstegenbusch Tekeningsproject: A30-122-01.dwg Tekeningsnummer: G026-VKM-A30-122 Tekeningsversie: 2.0



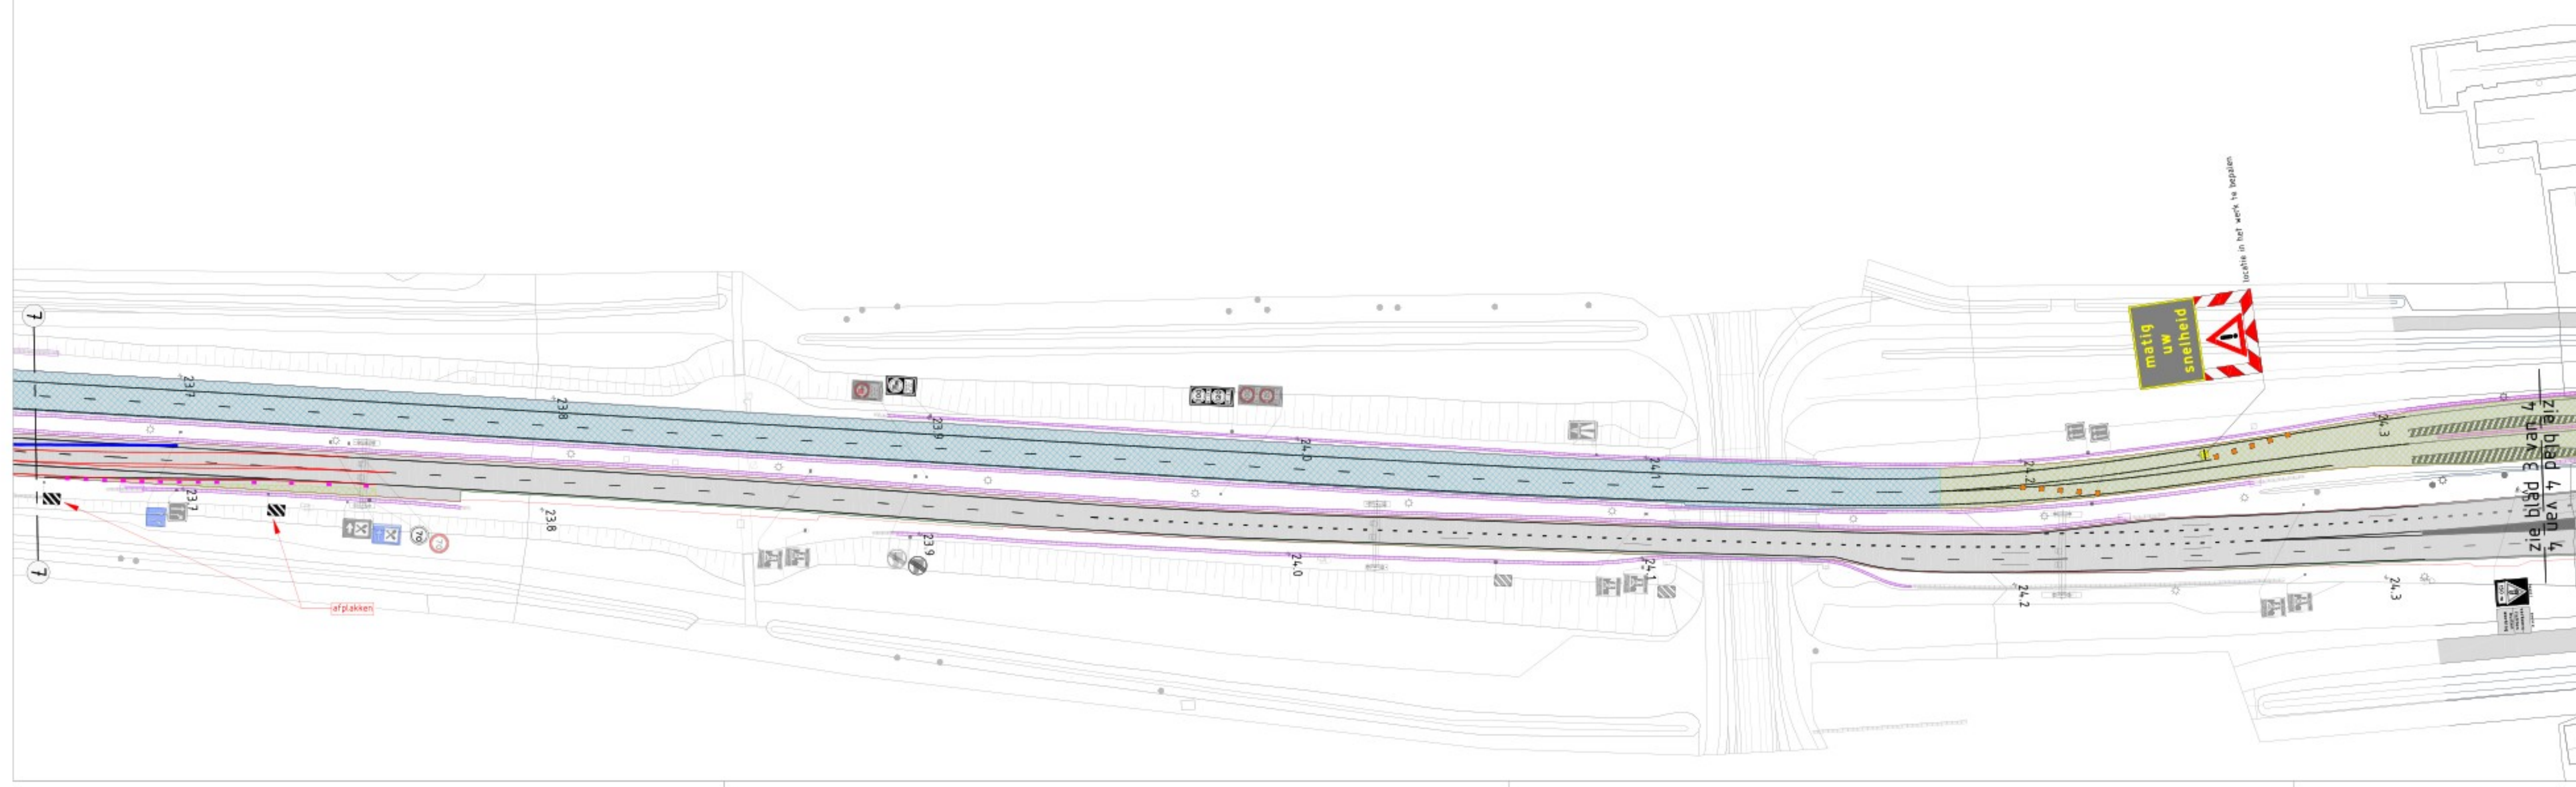 

### Legenda

- Ondergrond (bestaande situatie)
- Werkruimte
- Gestelen wegvak
- Tijdelijke verharding
- Tijdelijke markering
- Verkeersborden (retroreflecterend, klasse III)
- Geleidebaken h=1,0m
- Geleidekegel h=0,75m
- Geleidebarrier (Safeguard)
- Geleidebarrier (STEP)
- Tijdelijke lichtmasten
- Bij reconstructiewerken 2m uit kantverharding
- overige locaties 1,5m
- In- / uitvoegen werkverkeer
- Locatie Google Maps

Conflicterende RVI-bebording afplakken/afhalen  
Conflicterende NBd-bebording afplakken index werkzaamheden = 24uur

2.0 01-12-2025 Opmærkingen verwerkt

1.0 01-12-2025 Definitief

0.3 06-10-2025 Opmærkingen verwerkt

0.2 30-10-2025 Opmærkingen verwerkt

0.1 30-09-2025 Eerste uitgave

versie datum oorsprong

Heijmans Wegspecialisten

Afd. Verkeerspecialisten

Grafisch 41 Postbus 166 T +31 (0)75 543 54 11

5211 JZ Weezen 5201 AG Nieuwegein

Quaart

Groenewald

Deurlo

Vrijbergen

Documentaat

Tekening

Projectnummer

Schaal

Formaat

in

Grootte

Tekeningnummer

versie

G.9234-02.2

A0+ (84x11680)

4

bladen, blad nr. 3

G026-VKM-A30-122

2.0

ROK VK ON

A30 | 90km/h voorkeursprofiel

Fase 1 | Systeem op HRR

Bestandnaam: \\heijmans-wegspecialisten\projecten\A30\A30-122-001\A30-122-001.dwg - 01-12-2025 14:15:11 - 01-12-2025 14:15:11



