



doorsnede B

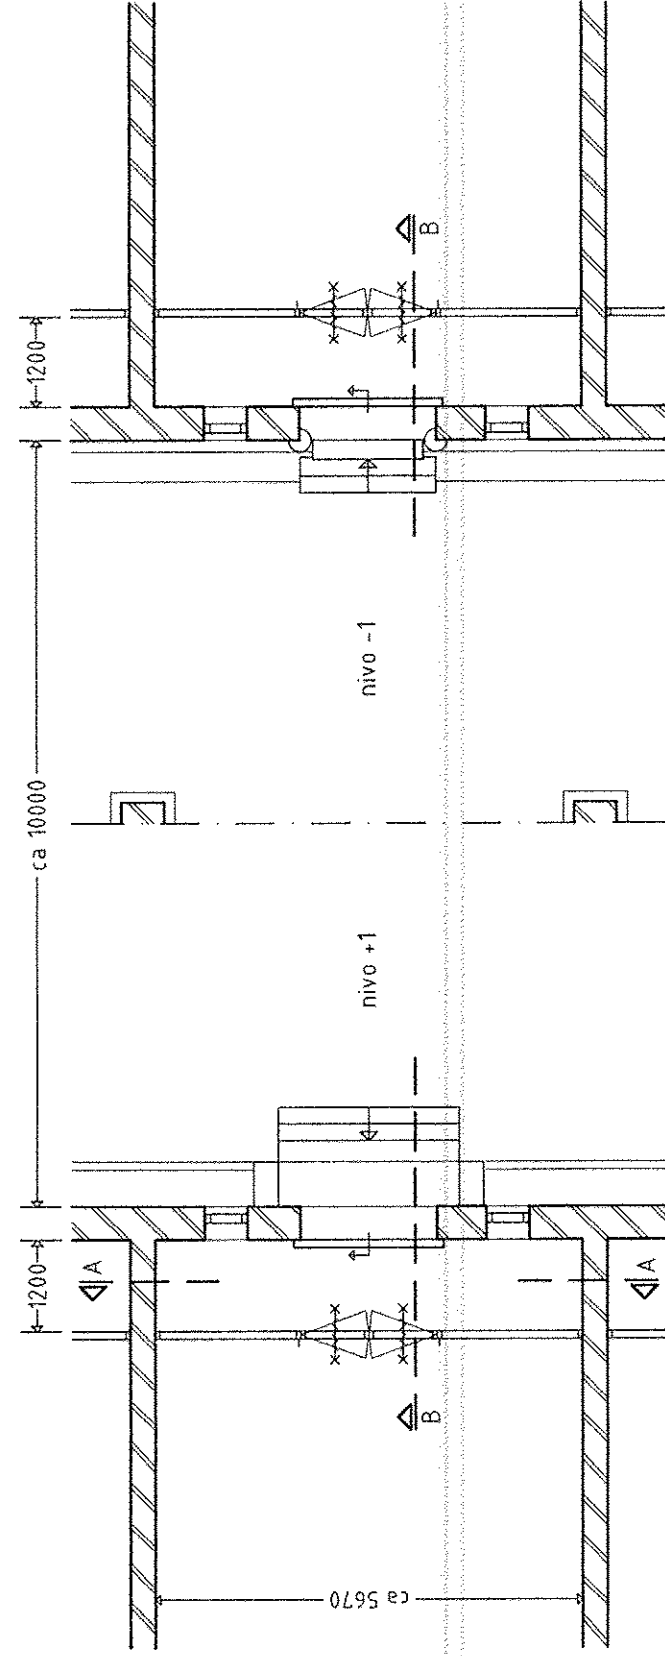

plattengrond

Opdrachtgever: Westelijk Handelsterrein  
Afdeling: Architectuur  
Project: Westelijk Handelsterrein  
Mec: 2. Aloude Boven en Westelijke  
Z - Mei 2000  
Gekopieerd: 15  
post: 1500

Bij besluit behoren  
— tekeningen  
— berekeningen  
— rapporten

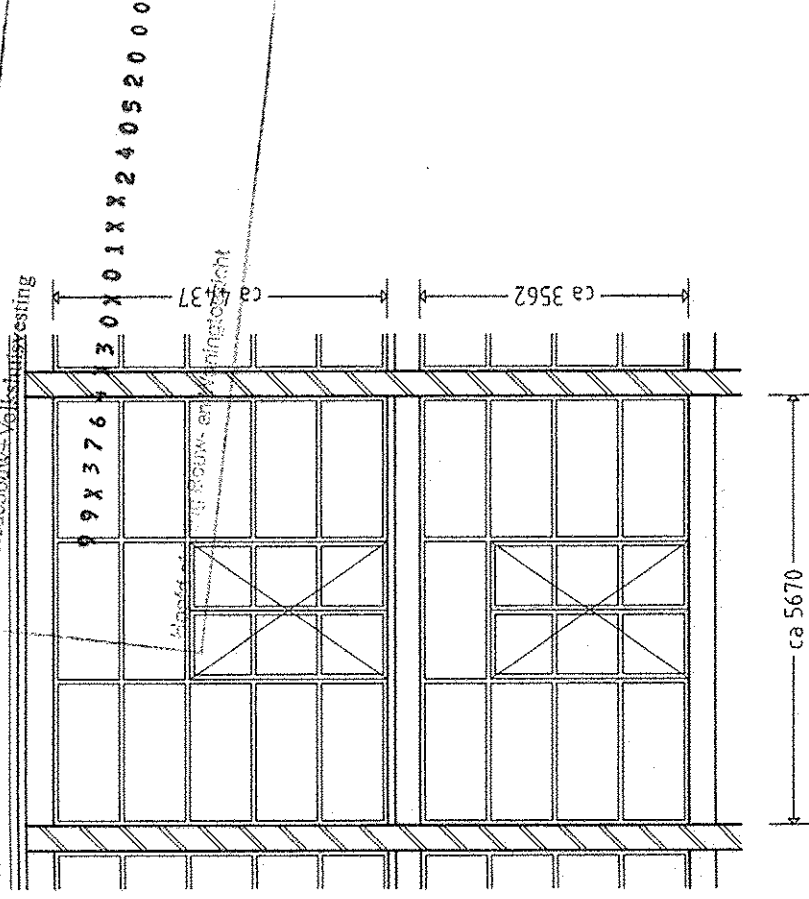

doorsnede A

puilen 20 min brandverend, deuren zelfsluitend  
kozijnen: staal, kleur RAL 9007  
beglazing: spiegelraadgas (opp. < 17 m2)

## WESTELIJK HANDELSTERREIN

nr 17

ROTTERDAM

opdrachtgever: nv maatschappij voor opslag en handelsterreinen te rotterdam

architectenburo van der weerd bv

betreft: entrepuien

getekend: gewijzigd dd

datum: 19/04/1999 a 06/08/1999 d

schaal: 1:100

b

c

a

d

e

f






















