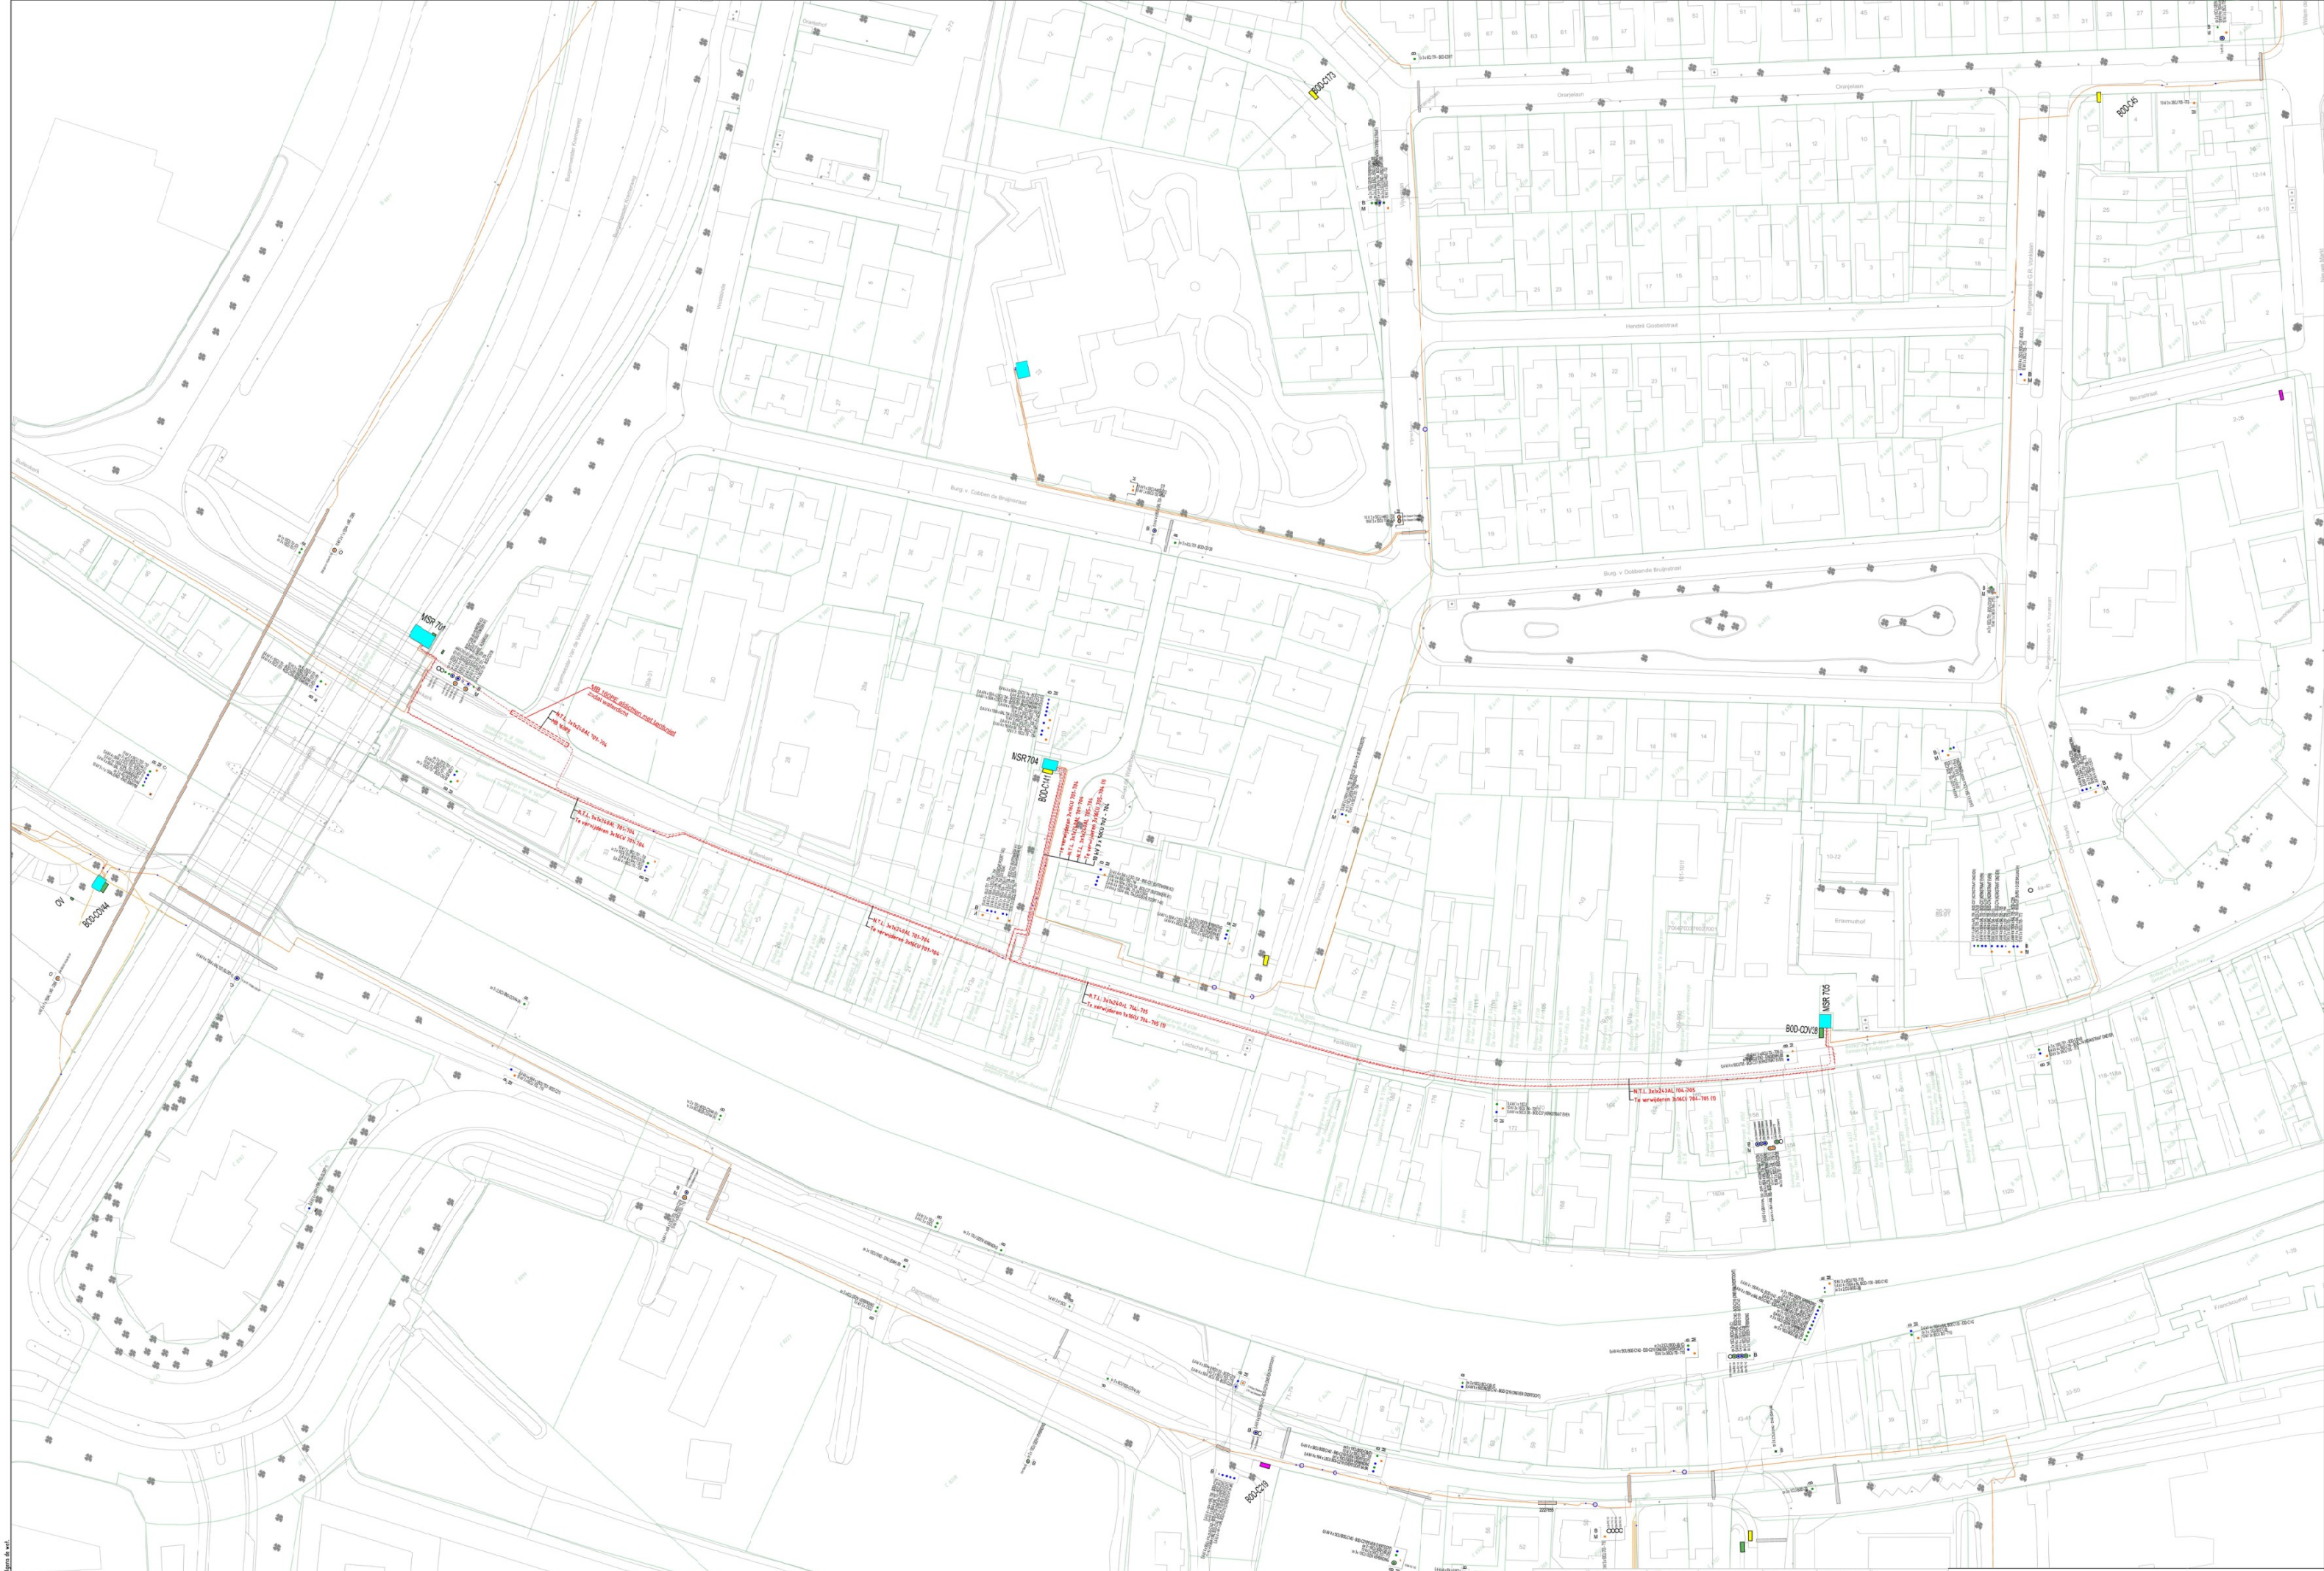

Opmerkingen: Geen

Tracélengte: 505 Mtr.

STEDIN

Formaat: A4

Schaal: 1:500

Volgend bladen:

20251205 Trace Elektra
Kerkstraat 122, 2411 AH, Bodegraven
HS Plan R6
Detailontwerp/Vergunnng E

Wijz.: 00 | Datum: 11-12-2025

Gefaseerd door: [redacted]

Goedgekeurd door Engineer: [redacted]

Goedgekeurd door OMC/OVV: [redacted]

Project: PD023780 BOD HS kabelsvervangen fusser MSR 771-7

Ordner:

Documentnr: 20251205-3760-011

Status: Vrij voor uitvoering | Blader: 001

Auteursrecht voorbehouden volgens de wet.