


BESTAANDE TOESTAND

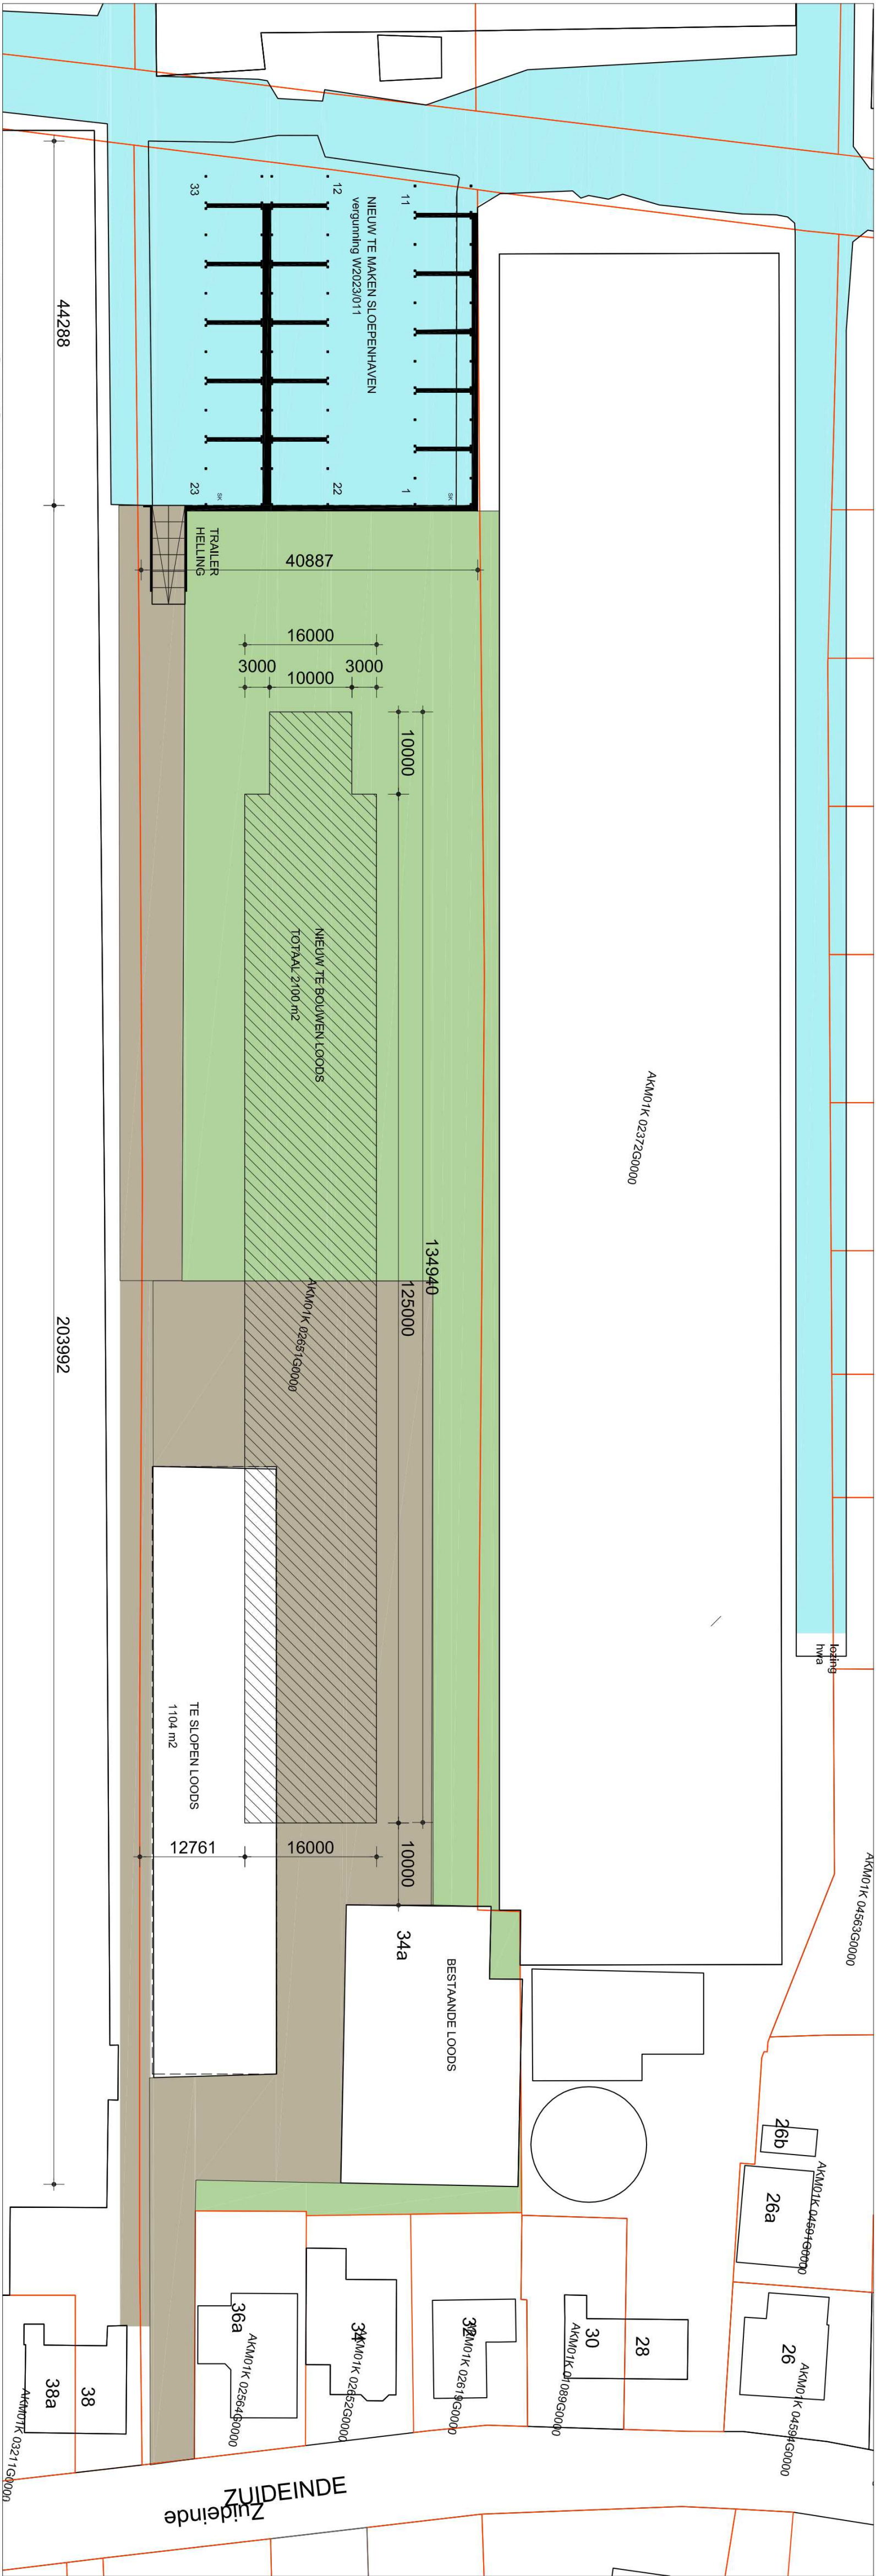


NIEUWE TOESTAND


- GRASLAND
- VERHARDING
- WATER BESTAAND
- TE DEMPEN
- BEBUWING BESTAAND

Behoort bij besluit W2023/274  
van het college van Kaag en  
Braassem d.d. 19-11-2024  
Ontwerp

Behoort bij besluit W2023/274  
van het college van Kaag en  
Braassem d.d. 14-01-2025  
Definitief

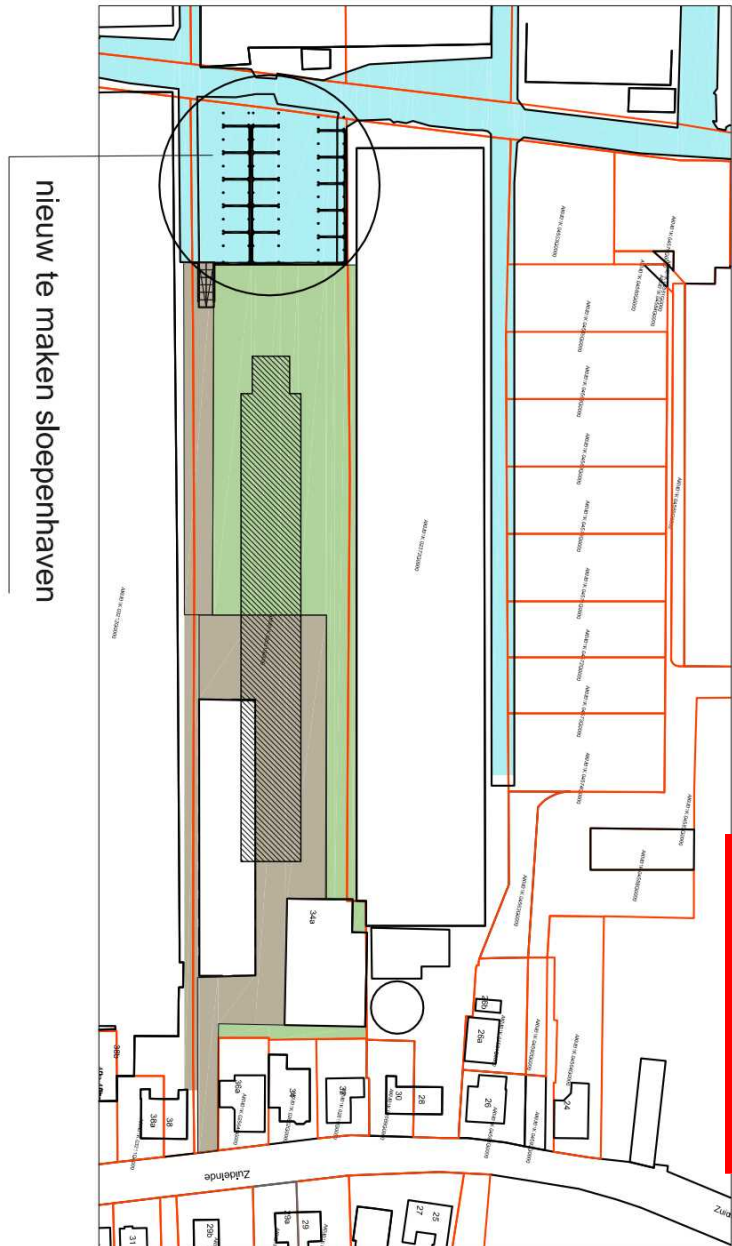

situatie  
schaal: 1 : 2000  
gemeente: Kaag en Braassem  
sectie: K  
nummer: 2651

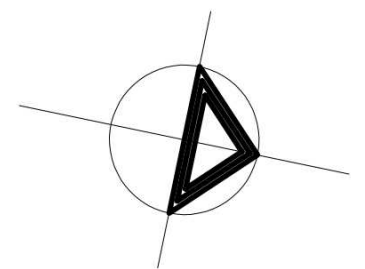

Het maken van opslagloodsen t.b.v. jachthaven aan het Zuidende achter nummer 34a te Roelofarendsveen

In opdracht van:  
237 ICX Roelofarendsveen

schakel	1 : 500-2000	bidsnummer:
datum:	21 februari 2023	
wf- nr:	15-12-2023	c:
wf- nr:		de:
		formaat: A1

bouwvergunning aanvraag  
reinhout  
e-mail: reinhout@reinhout.nl  
tél: 06 51 22 00 70