


Behoort bij besluit W2023/274
van het college van Kaag en
Braassem d.d. 19-11-2024
Ontwerp

Behoort bij besluit W2023/274
van het college van Kaag en
Braassem d.d. 14-01-2025
Definitief

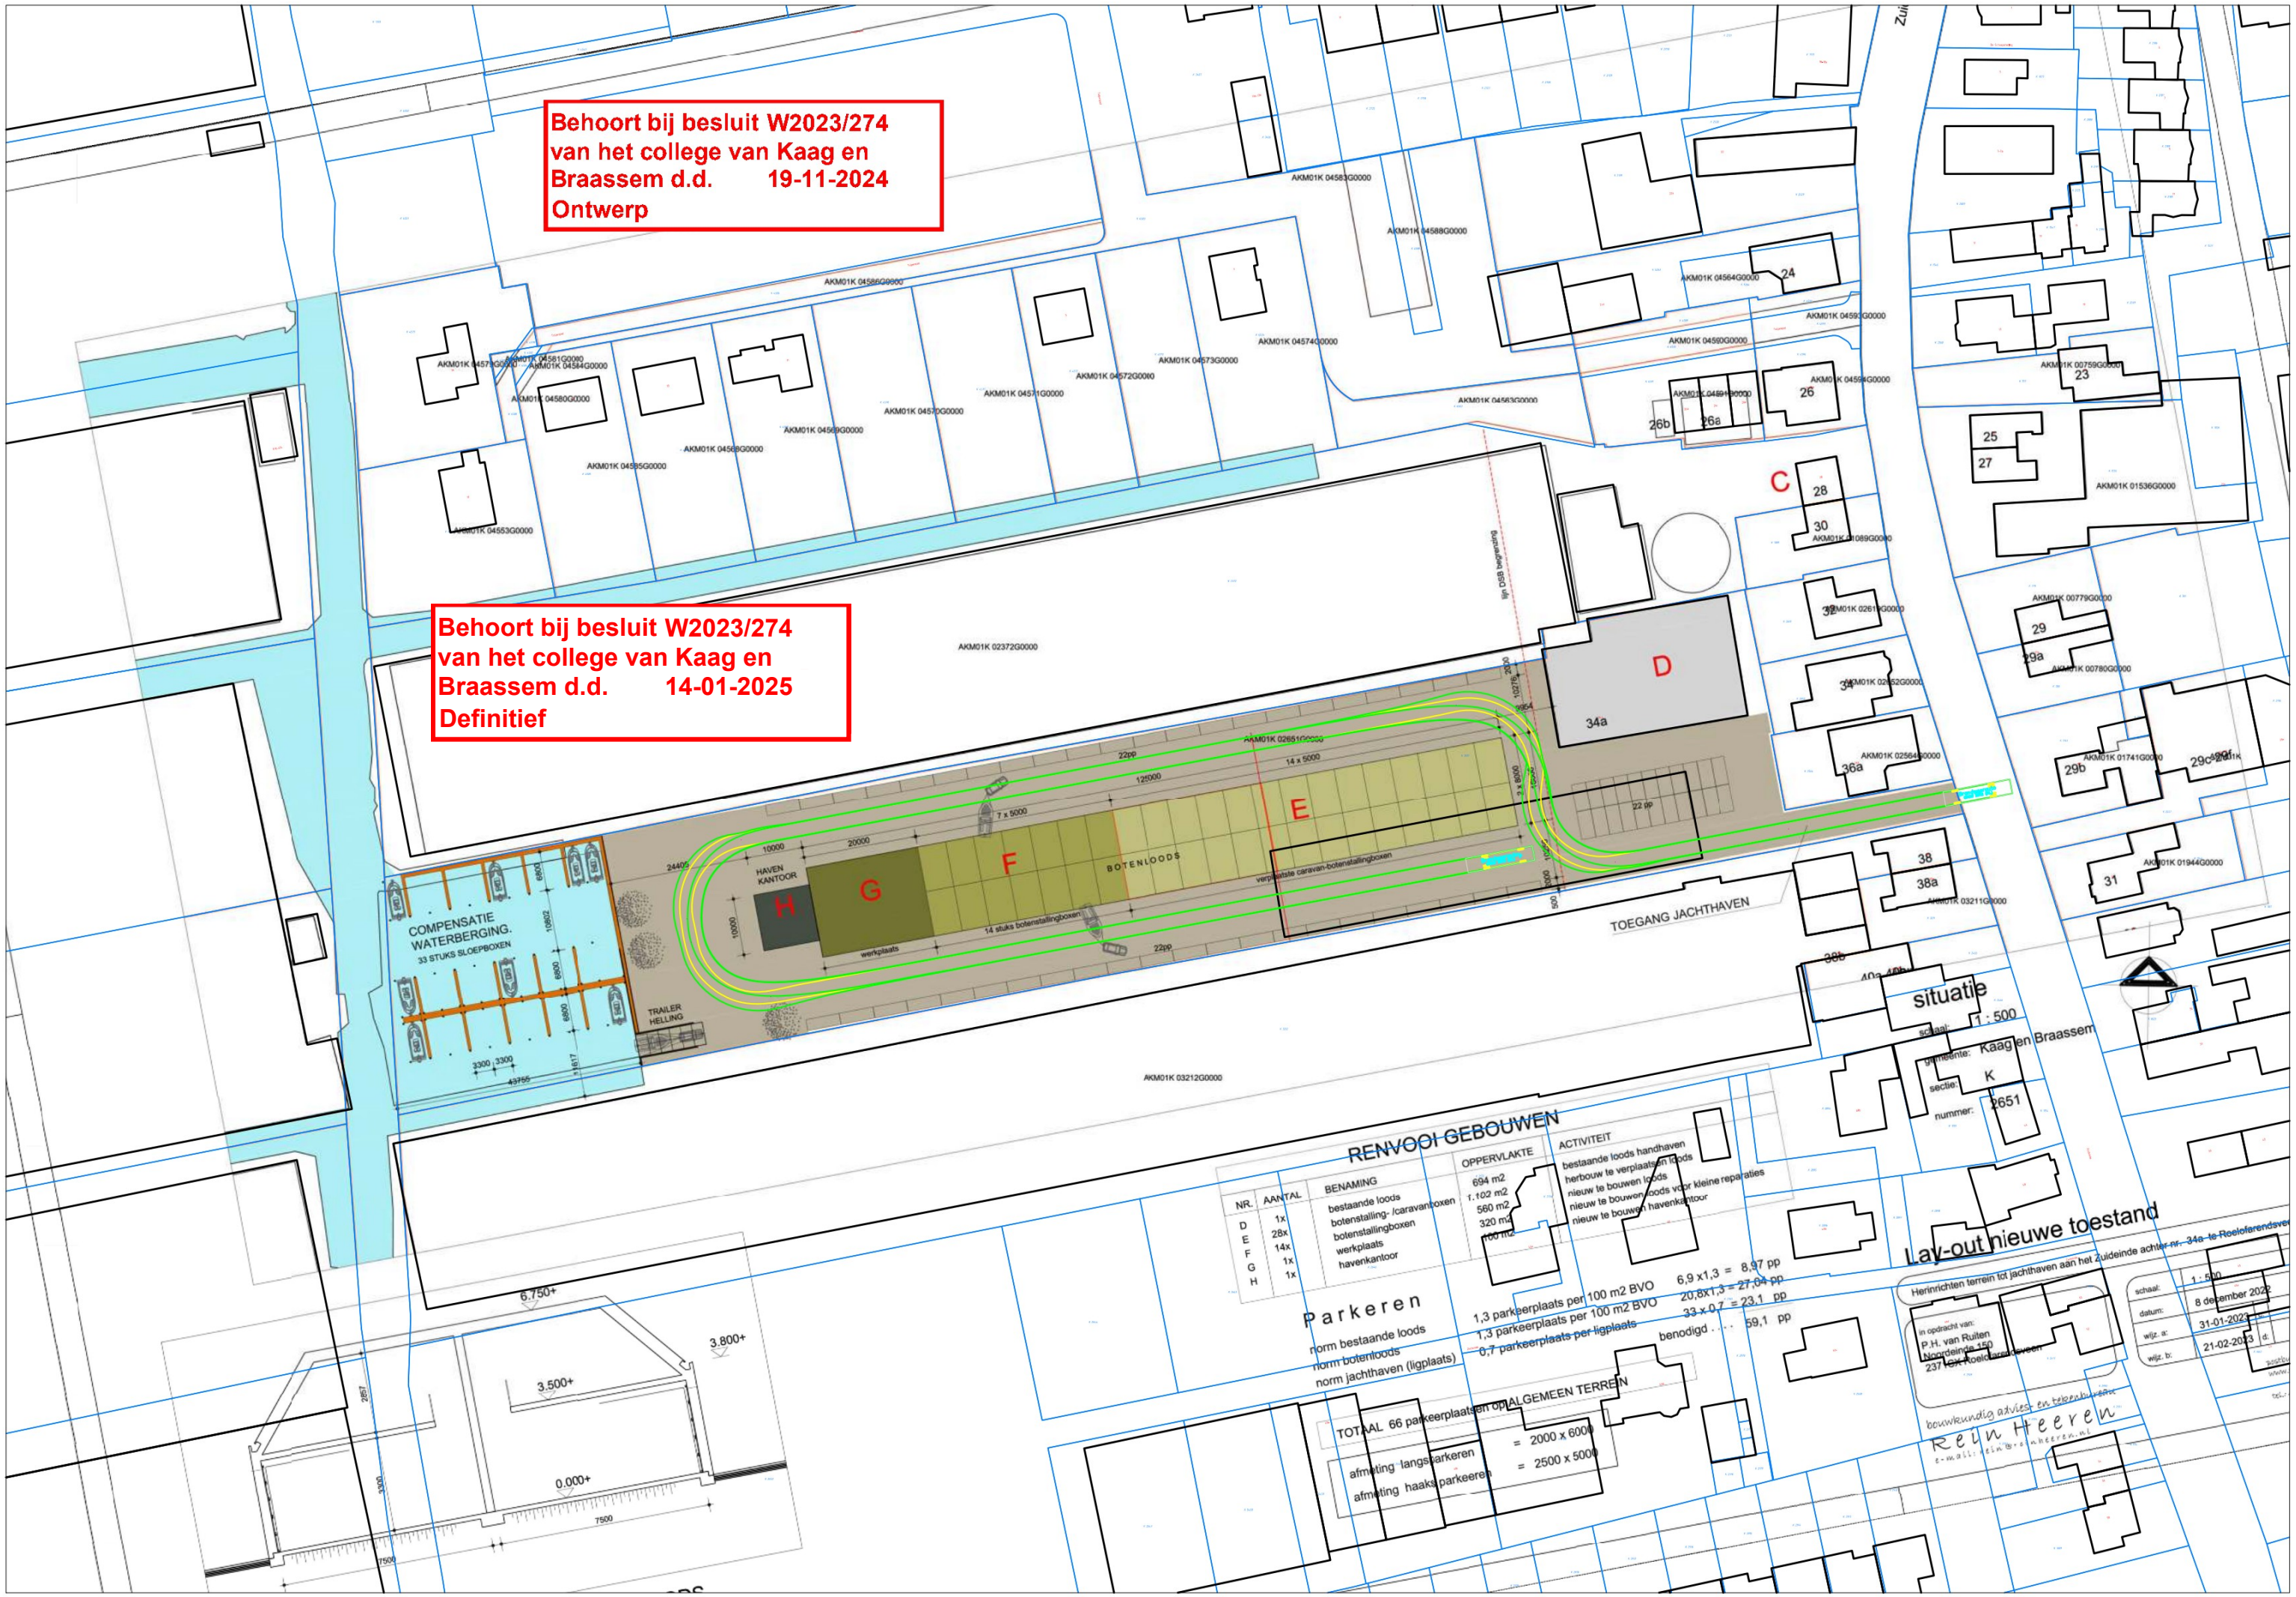

NR.	AANTAL	BENAMING
D	1x	bestaande loods
E	28x	botenstalling-/caravanboxen
F	14x	botenstallingboxen
G	1x	werkplaats
H	1x	havenkantoor

Parkeren

norm bestaande loods
norm botenloods
norm jachthaven (ligplaats)

TOTAAL 66 parkeerplaatsen op ALGEMEEN TERREIN
afmeting langsparkeren = 2000 x 600
afmeting haaksparkeren = 2500 x 500

1,3 parkeerplaats per 100 m2 BVO
1,3 parkeerplaats per 100 m2 BVO
0,7 parkeerplaats per ligplaats

6,9 x 1,3 = 8,97 pp
20,8 x 1,3 = 27,04 pp
33 x 0,7 = 23,1 pp
benodigd 59,1 pp

Lay-out nieuwe toestand

Herinrichting terrein tot jachthaven aan het Zuideinde achter nr. 34a te Roelofarendsveen

In opdracht van:
P.H. van Ruiten
Noordseind 150
2371 EN Roelofarendsveen

Rein Heeren
e-mail: rein@heeren.nl

schaal: 1 : 500
datum: 8 december 2022
wiz. a: 31-01-2023
wiz. b: 21-02-2023