Opmerkingen:

vezelrichting buitenste lamel CLT element

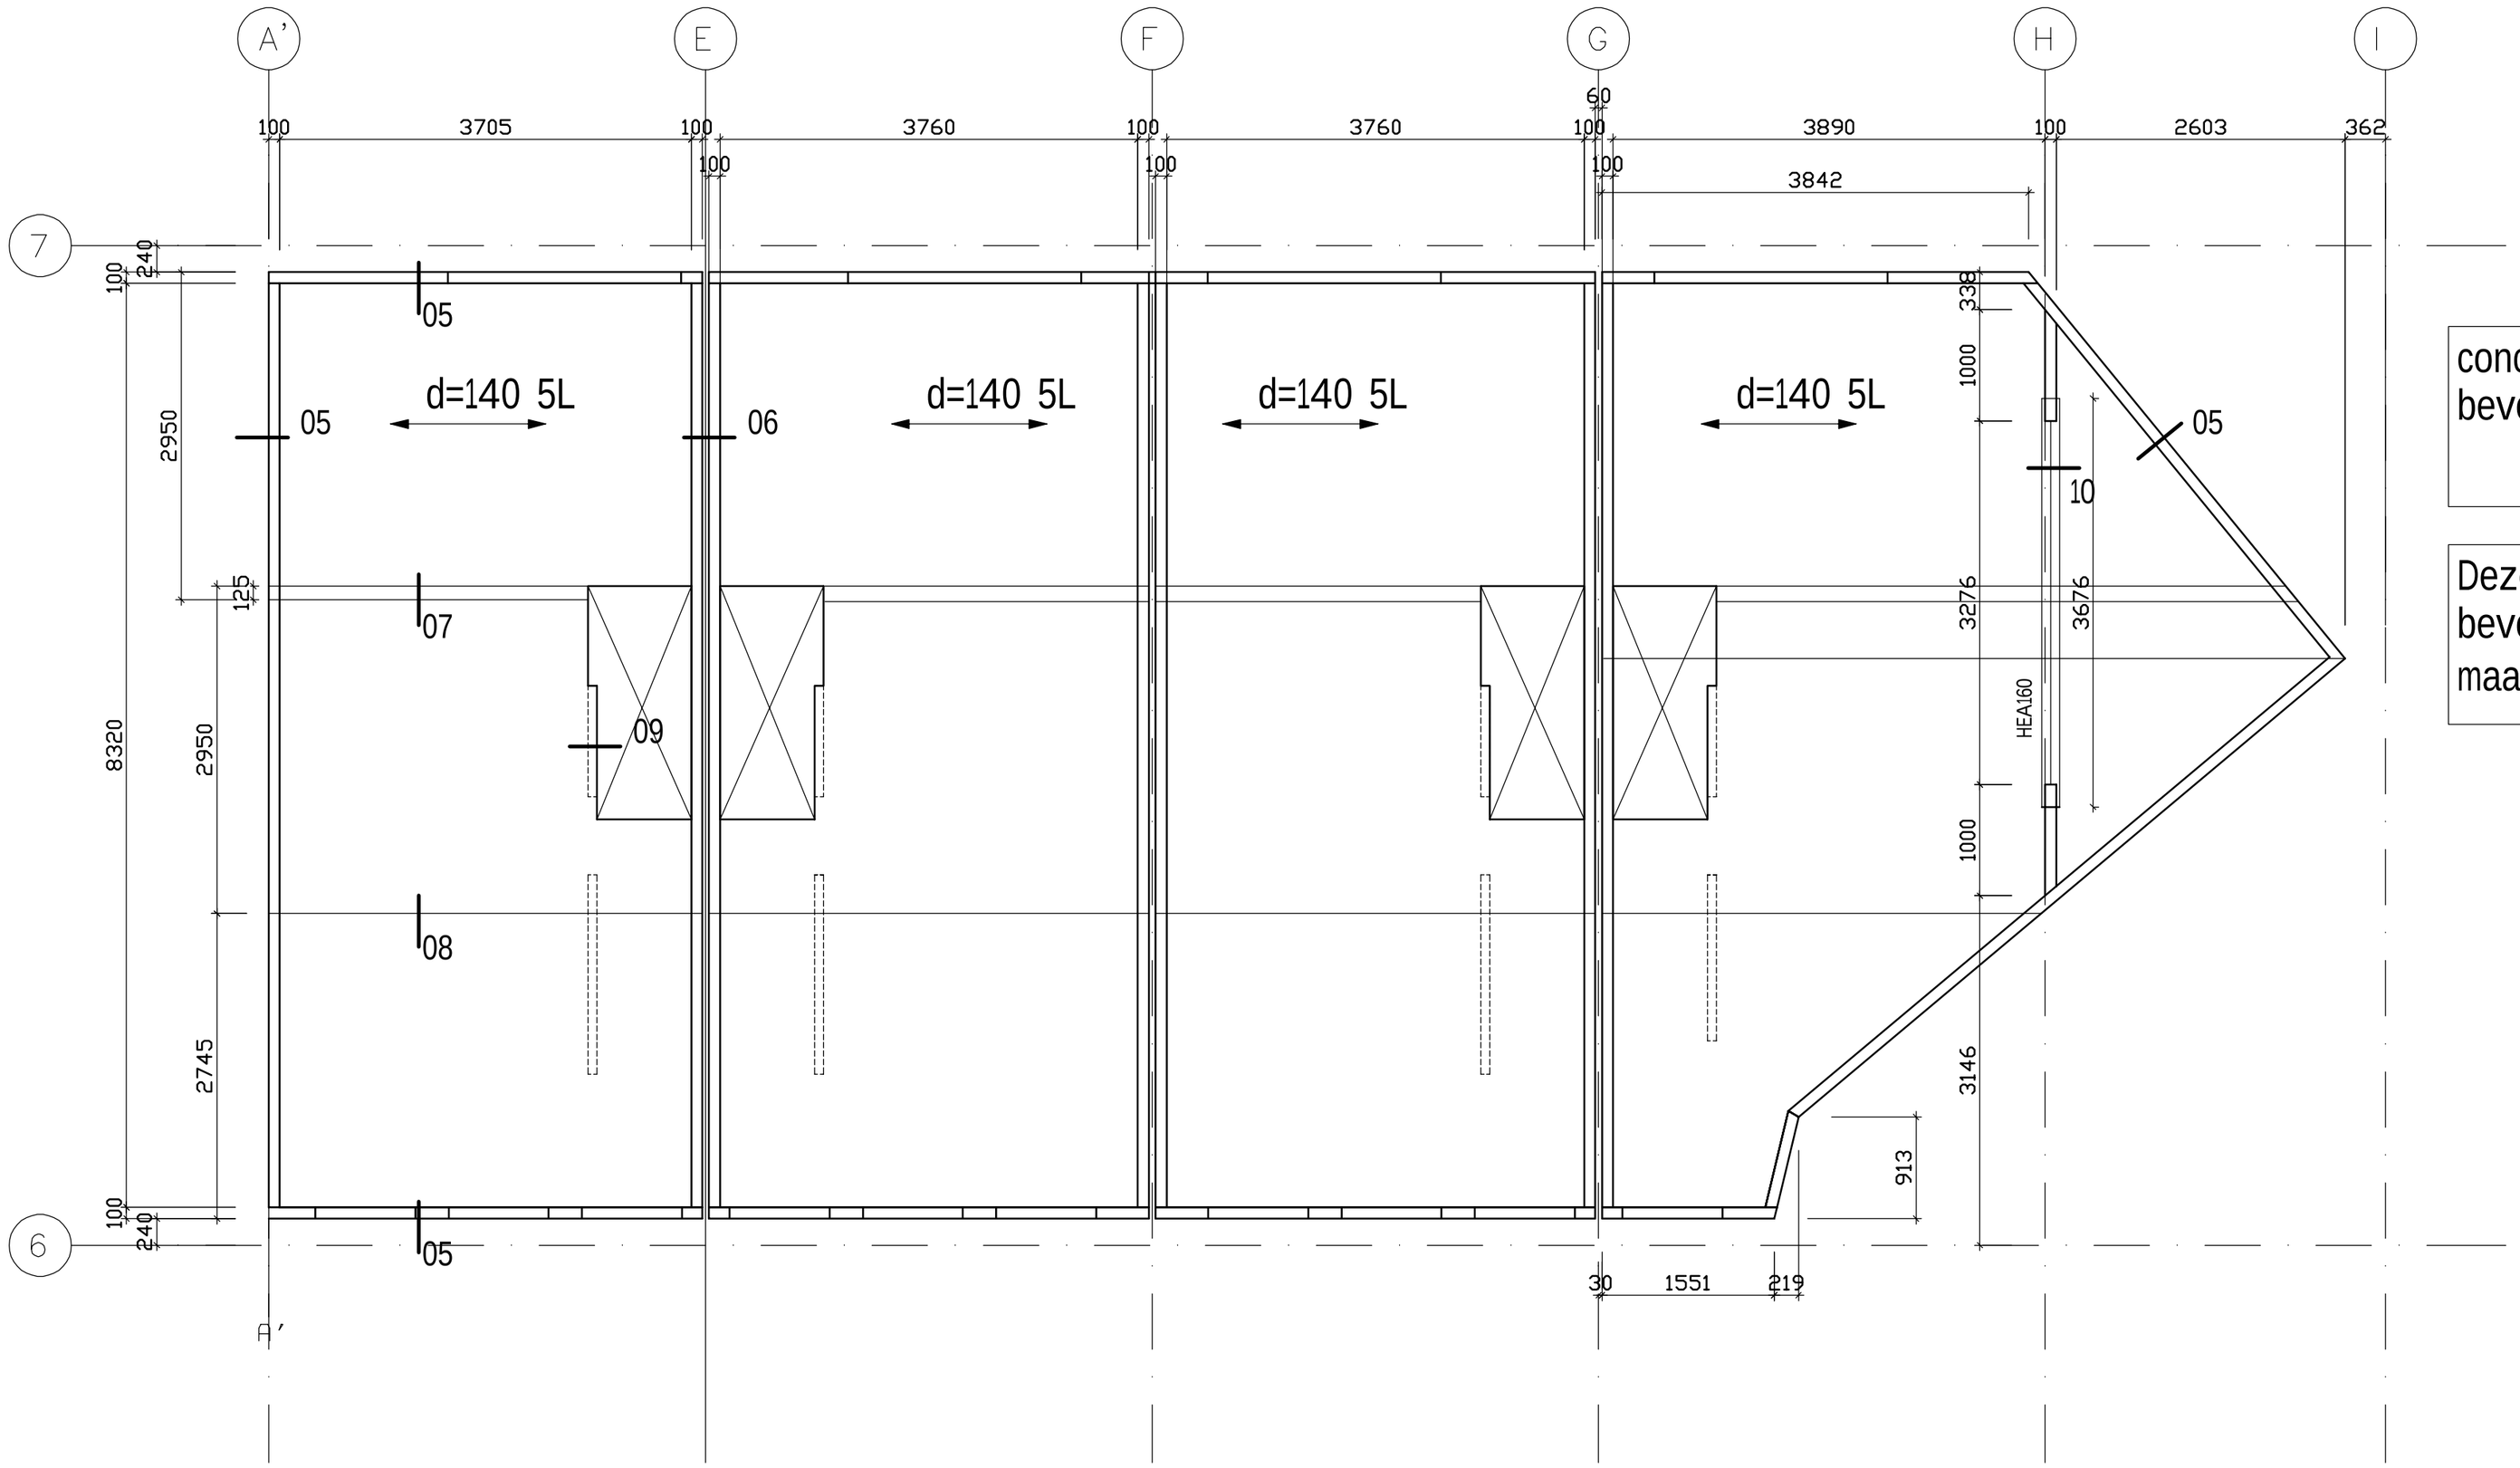

concept:
bevestingsmiddelen volgen

Deze tekening is alleen tbv bevestingsmiddelen, voor def. maatvoering zie tek. Ekoflin

werkomschrijving:
project Ijlanders

onderdeel:
CLT 1e verdeiping

opdrachtgever:
Ekoflin

schaal:	datum:
1:50	02-10-23
formaat:	gewijzigd:
A2	-
werknr:	bladr:
253	W-02

Bouw en constructie adviesbureau Horst
[redacted] pmse
Hoofdvaartsweg 106
9406 XD Assen
tel. 06-53716113
email info@horst-assen.nl