


Opmerkingen:

↔ vezelrichting buitenste
 lamel CLT element

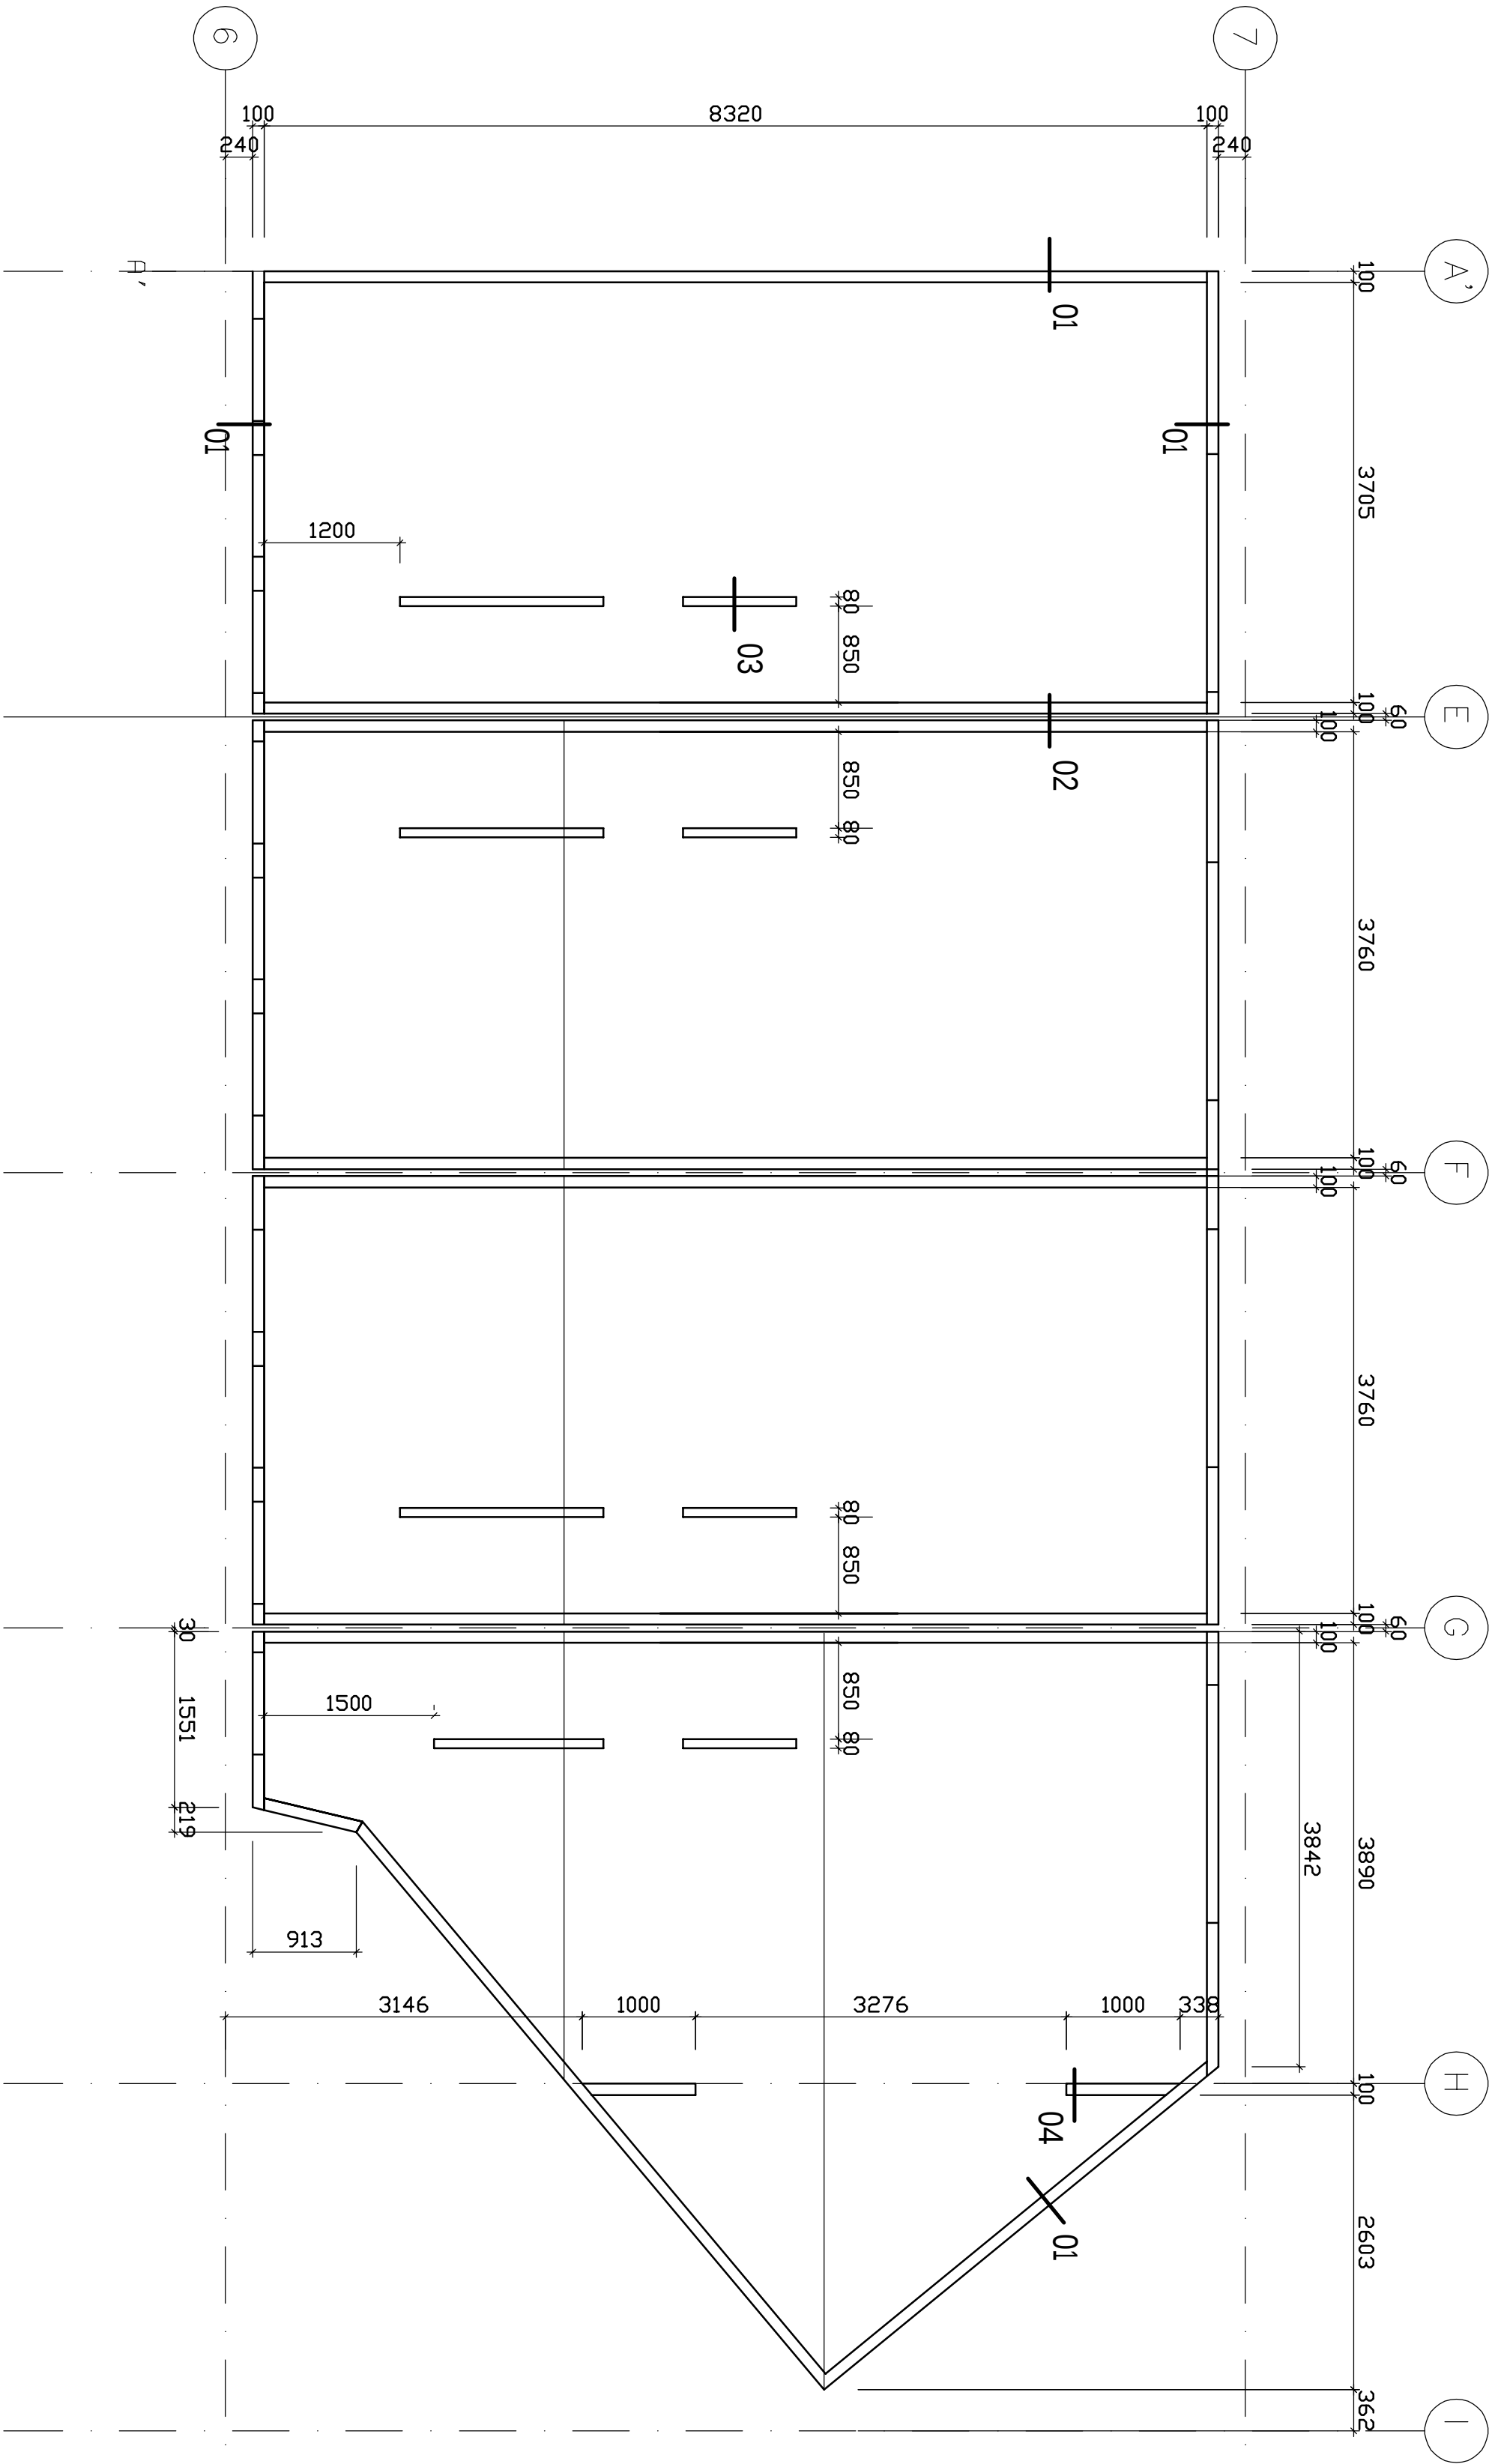

concept:
bevestigingsmiddelen volgen

Deze tekening is alleen tbv
bevestigingsmiddelen, voor def.
maatvoering zie tek. Ekoflin

werkschrijving: project Wolphaertstraat	
onderdeel:	CLT wanden begane grond
opdrachtgever:	Ekoflin
schaal:	1:50
datum:	02-10-23
formaat:	A2
gewijzigd:	-
werknr:	253
bladnr:	W-01

Bouw en constructie
adviesbureau Horst
[redacted] nse
Hoeftvaartsing 106
9406 XD Assen
tel. 06-53716113
email info@horst-assen.nl