

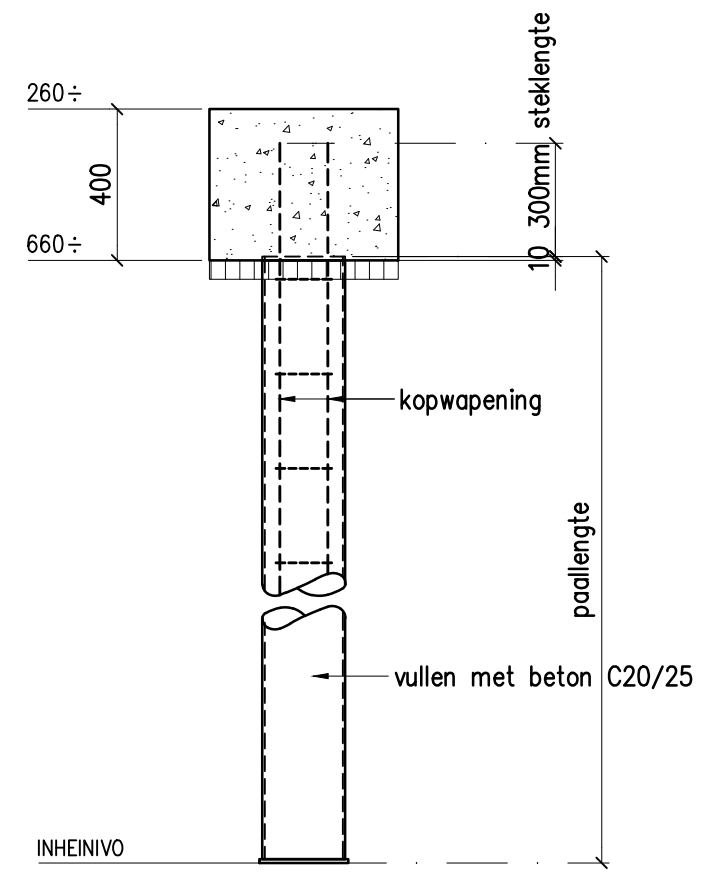
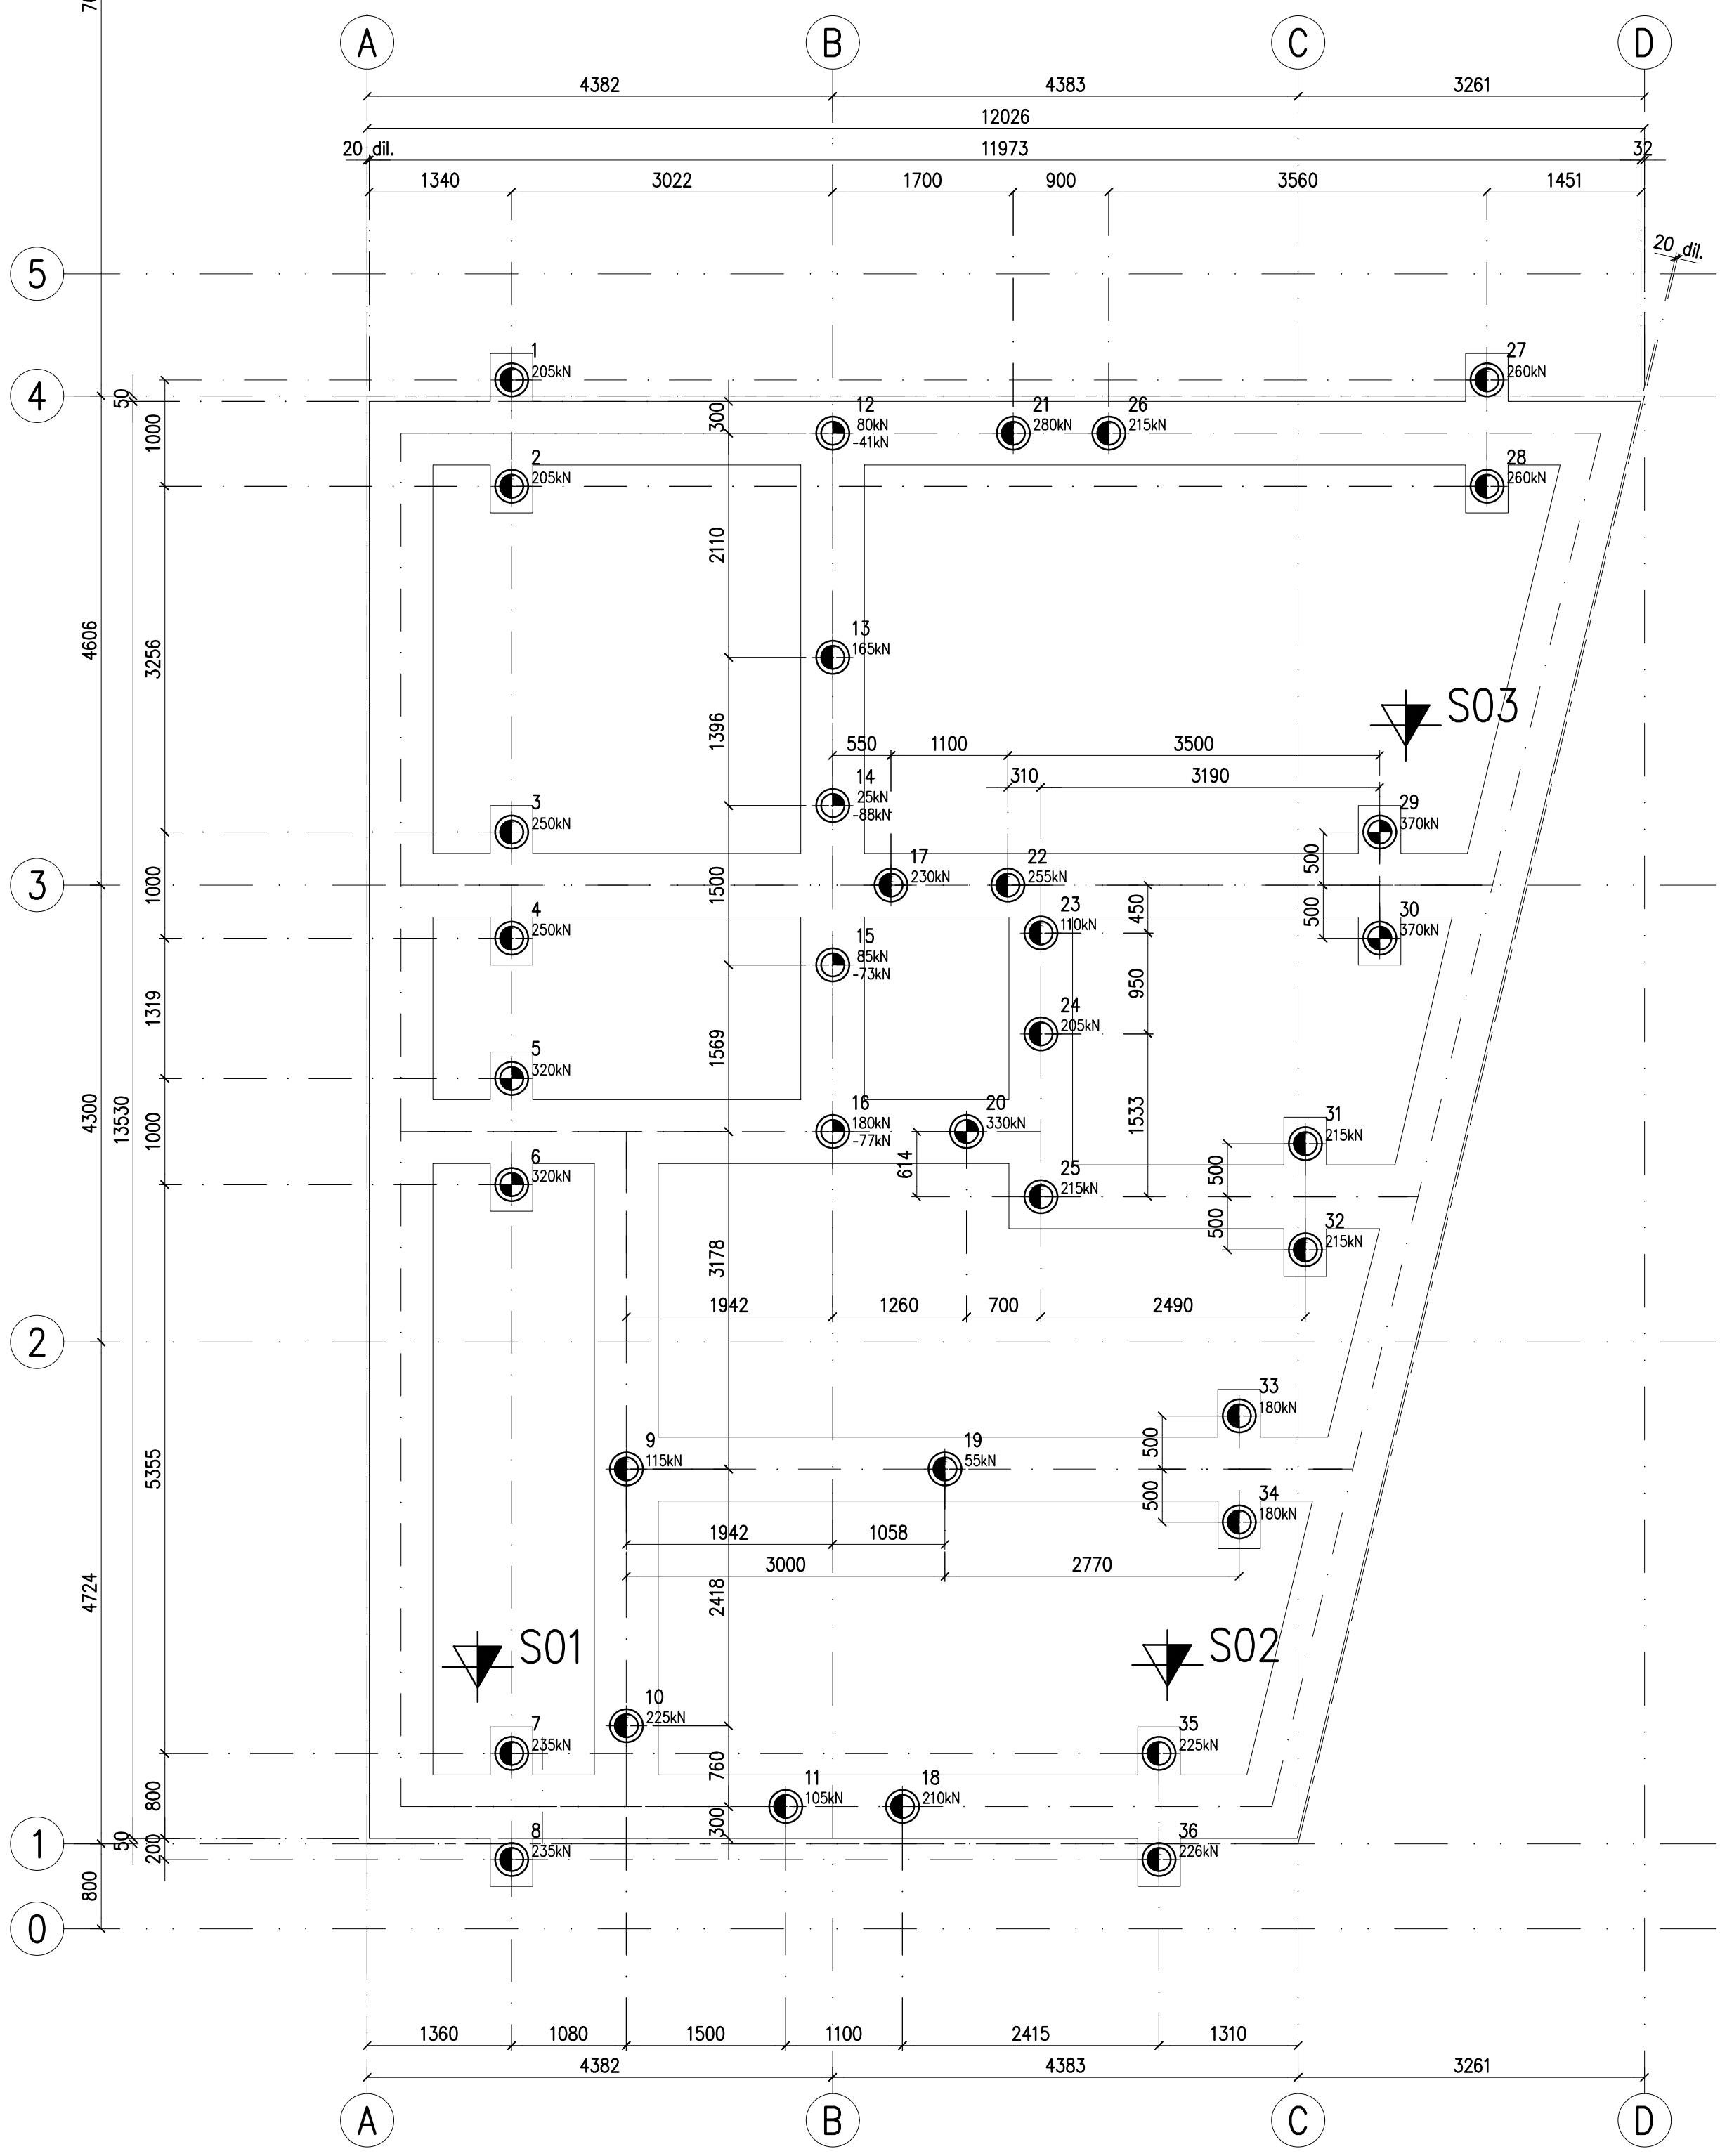


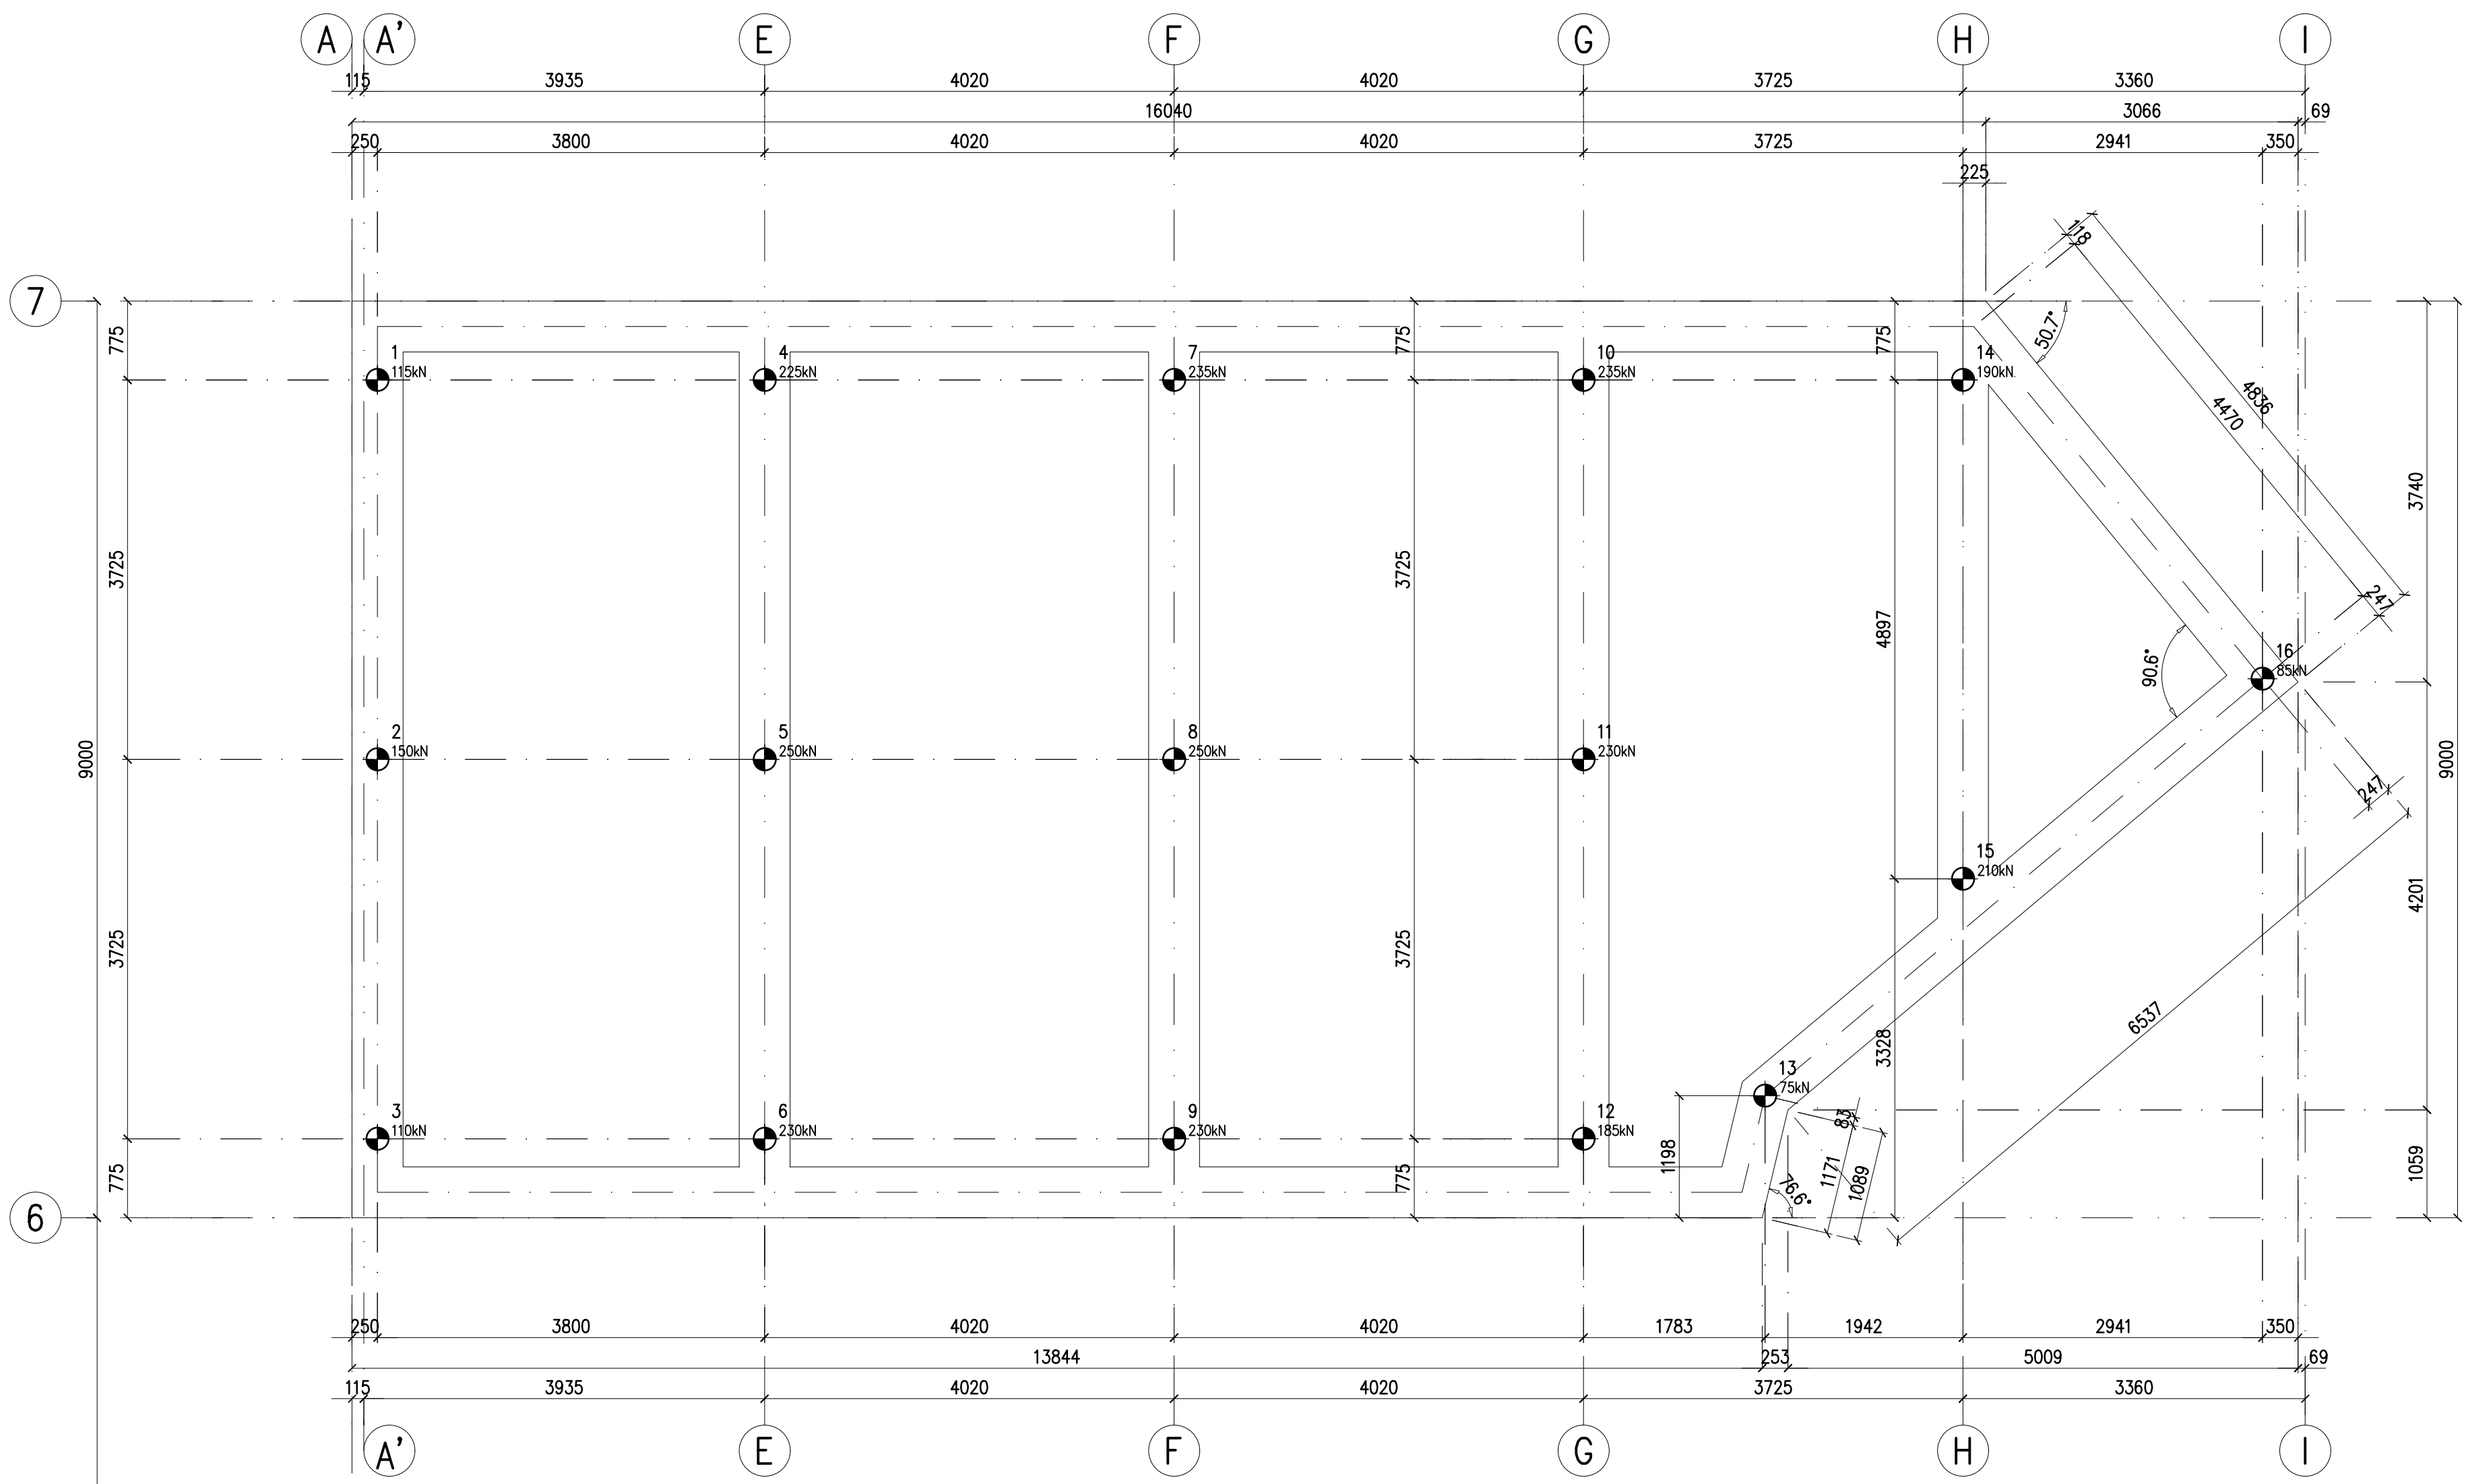


Paaldetail stalen buispaal

symbol	aantal	afmetingen in mm	lengte in meters	b.k. stalen paal in mm t.o.v. N.A.P.	inheinvlo in m t.o.v. N.A.P.	R _{cd} netto in kN	extra's
	16	ø219/235	19,75	650 ÷	19,50 ÷	250	korfwapening 5ø12 lg.3m
TOTAAL	16	Minimale wanddikte 4mm, exacte wanddikte benodigd te bepalen door heibedrijf					

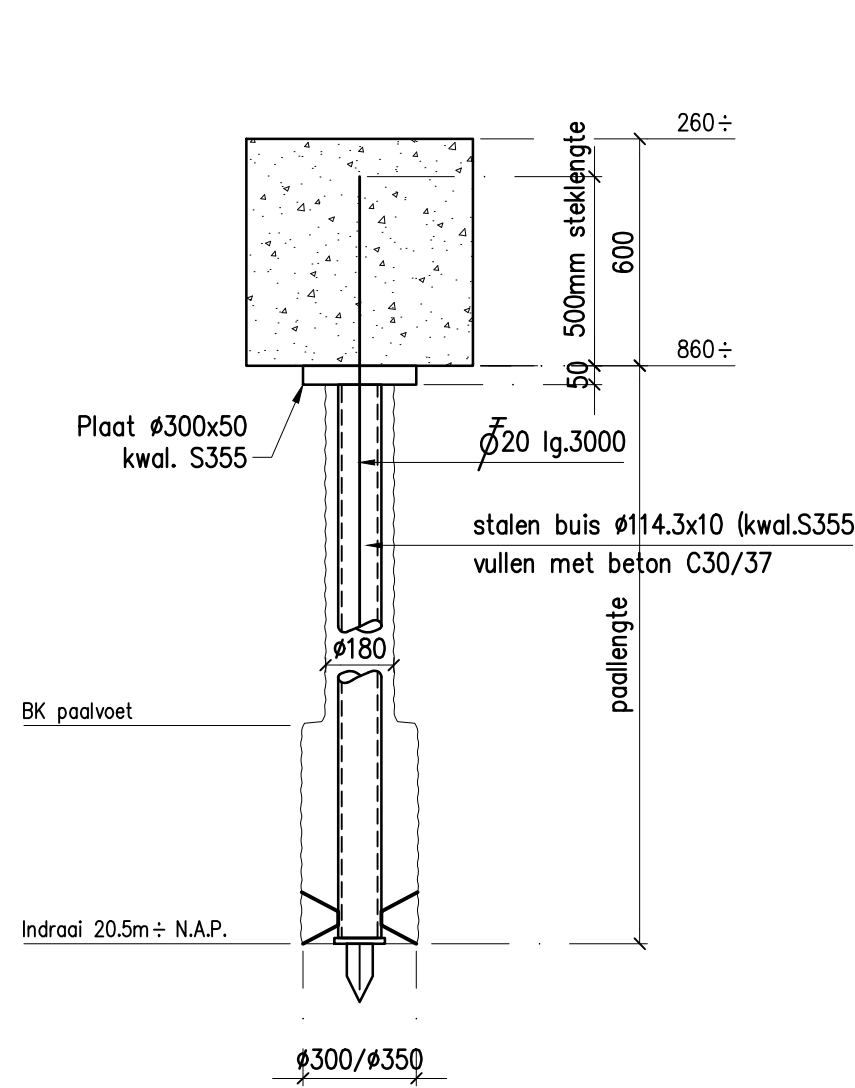

Paaldetail schroefinjectiepaal
merk

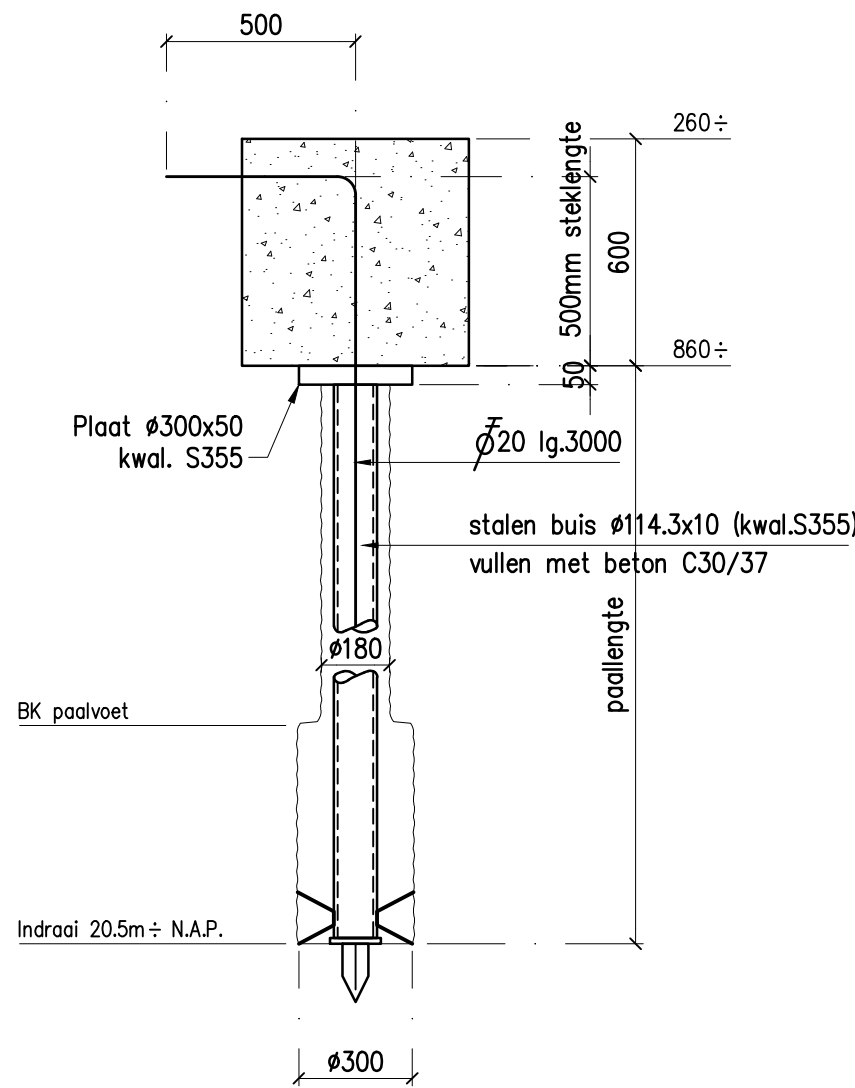

Paaldetail schroefinjectiepaal
merk

symbol	aantal	afmetingen in mm	lengte in meters	b.k. paal in mm t.o.v. peil	b.k. paalvoet in m t.o.v. N.A.P.	indraalvo in m t.o.v. N.A.P.	R _{net} d in kN	extra's
	27	ø114/180/300	19,50	860 ÷	÷	20,50 ÷	290	wapening 1ø20 lg.3000
	4	ø114/180/300	19,50	860 ÷	÷	20,50 ÷	290	wapening 1ø20 lg.3000
	5	ø114/180/350	19,50	860 ÷	÷	20,50 ÷	390	wapening 1ø20 lg.3000
TOTAAL	36	Paalberekening aan te leveren door heibedrijf !!!!						

ALLE MATEN IN HET WERK CONTROLEREN !!!!

CONCEPT

RENVOL

- Peil = 0,16m ÷ N.A.P.777
- Alle palen aandringen volgens NEN-EN-9997-1
- Voor paaldragvermogenberekening zie rapport W2023.287-1 van H.F.C. Weijde [Geo] advies & Expertise
- Voor sonderingen zie rapport 200303 van Hooyberg sonderingen
- Voor sonderingen zie rapport AA18415 van GEOSONDA

WIJZ. DATUM	OMSCHRIJVING	WIJZIGING
Opdrachtgever: Lometi B.V. Aleidisstraat 52 3021 SN Rotterdam		
Project: Herontwikkeling Wolphaertstraat 43-45 te Rotterdam		
Onderwerp: Palenplan		
		Gecontroleerd: J.G.
Datum: 21-03-2024		Schaal: 1:50
Ordernummers:		Tekeningnummer: Wijz.:
Kampeningweg 23 2803 PE Gouda		Tel.: 010-4516199 e-mail: info@sabico.nl
5328		01