


Opmerkingen:

↔ vezelrichting buitenste
 lamel CLT element

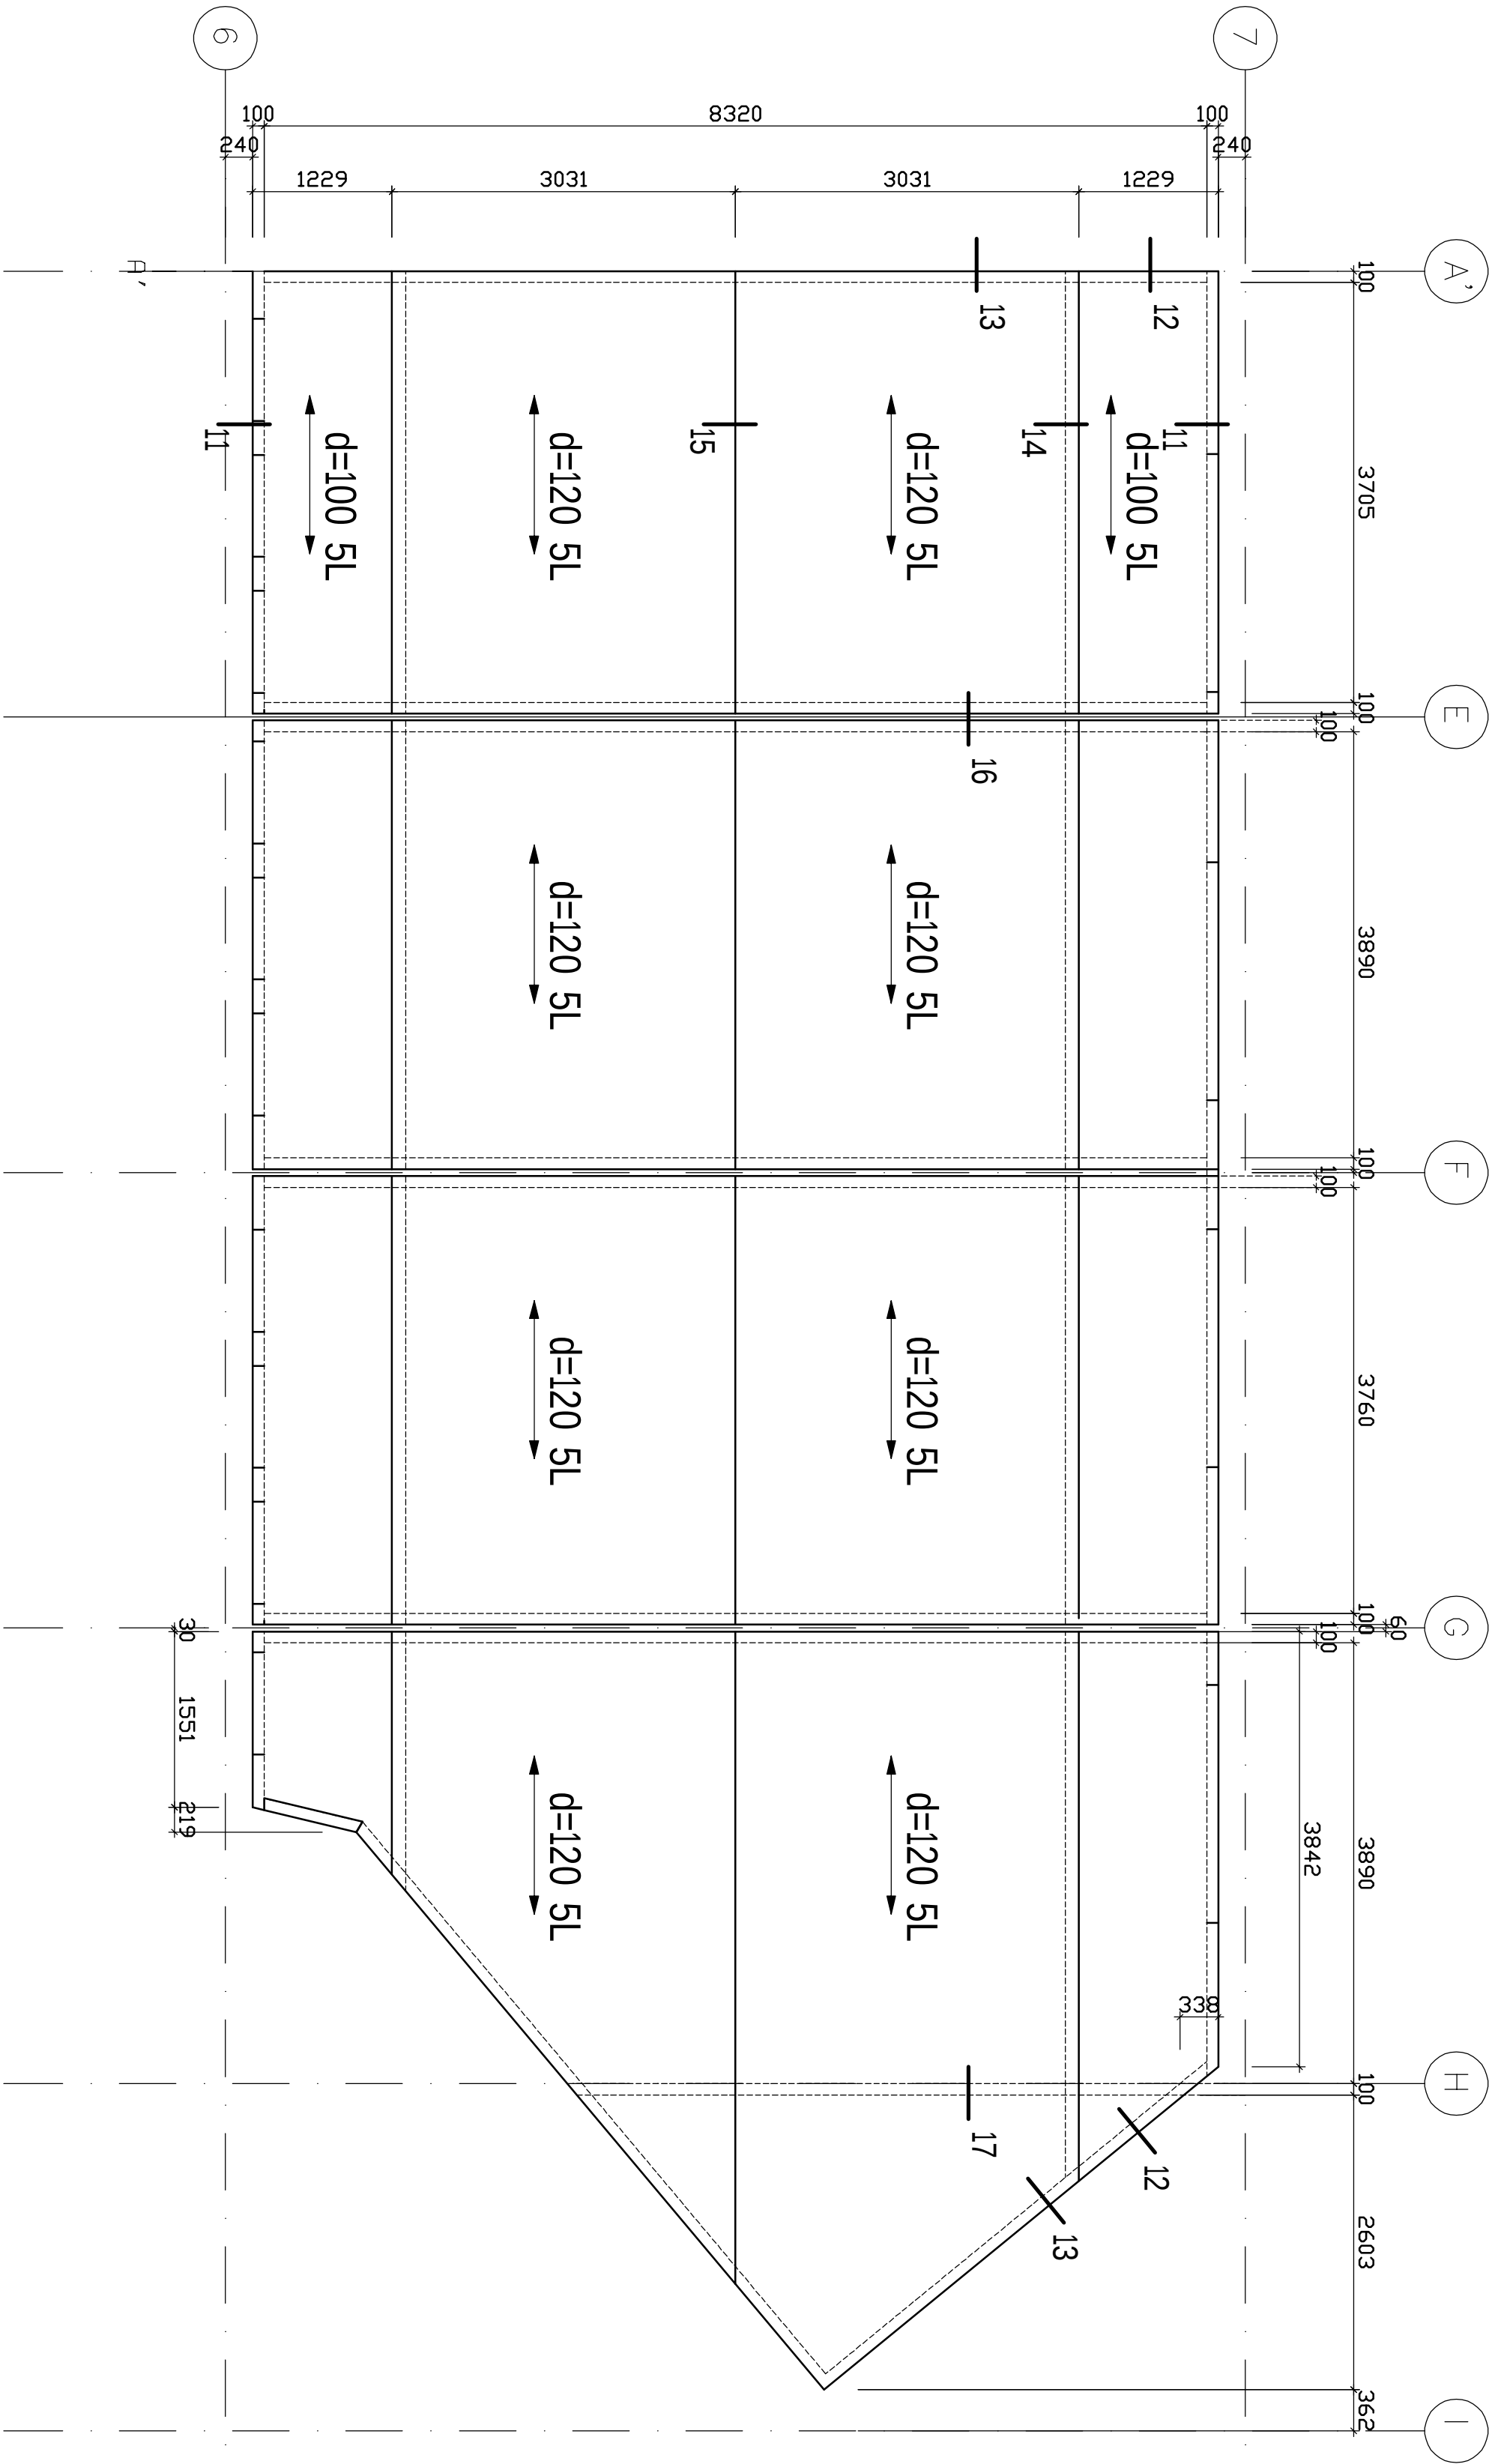

Deze tekening is alleen tbv
bevestigingsmiddelen, voor def.
maatvoering zie tek. Ekoflin

werkschrijving:	
project IJlanders	
onderdeel:	CLT dak
opdrachtgever:	
Ekoflin	
schaal:	1:50
datum:	02-10-23
formaat:	A2
gewijzigd:	-
werknr:	253
bladnr:	W-03