




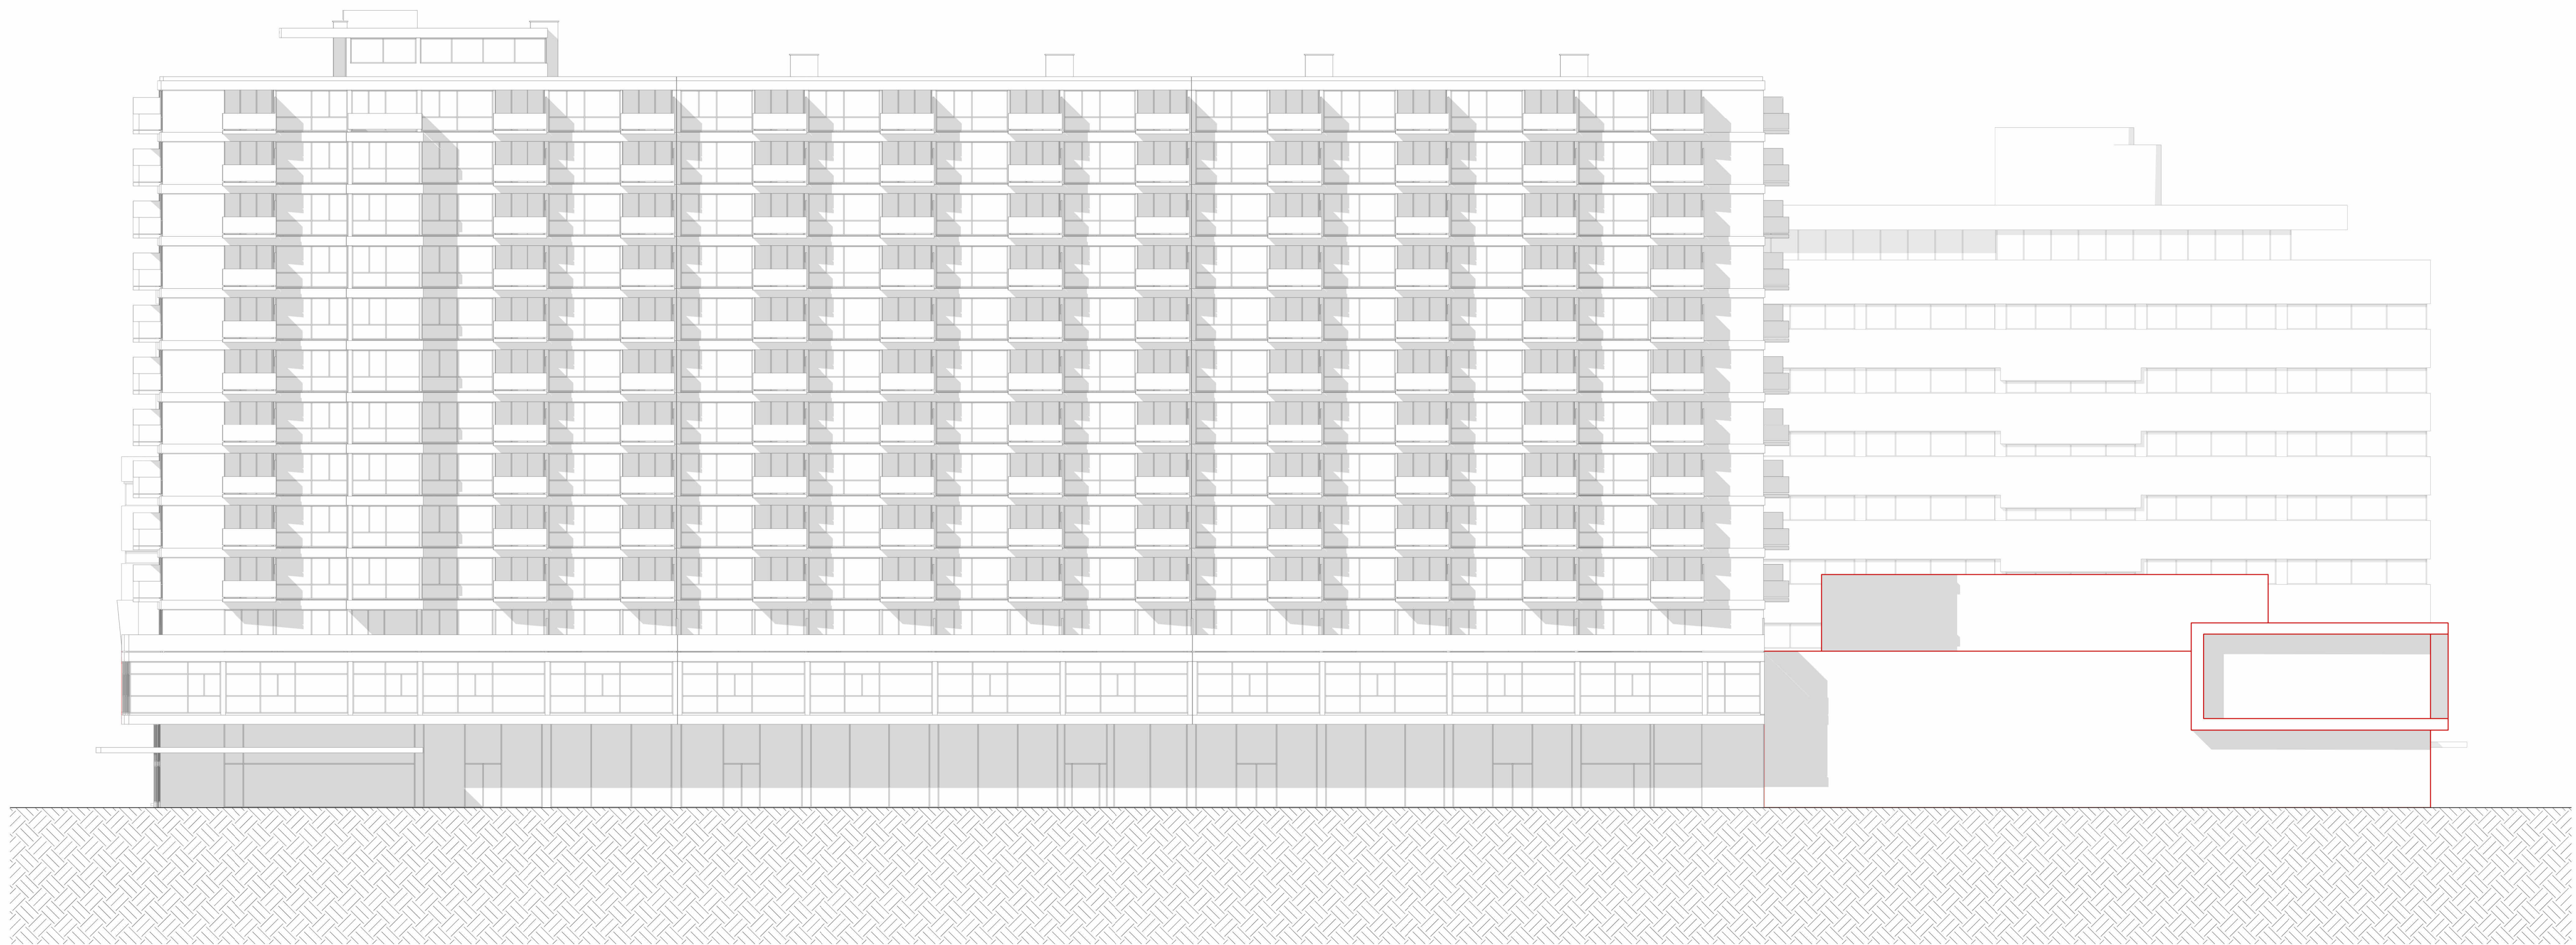


Westgevel

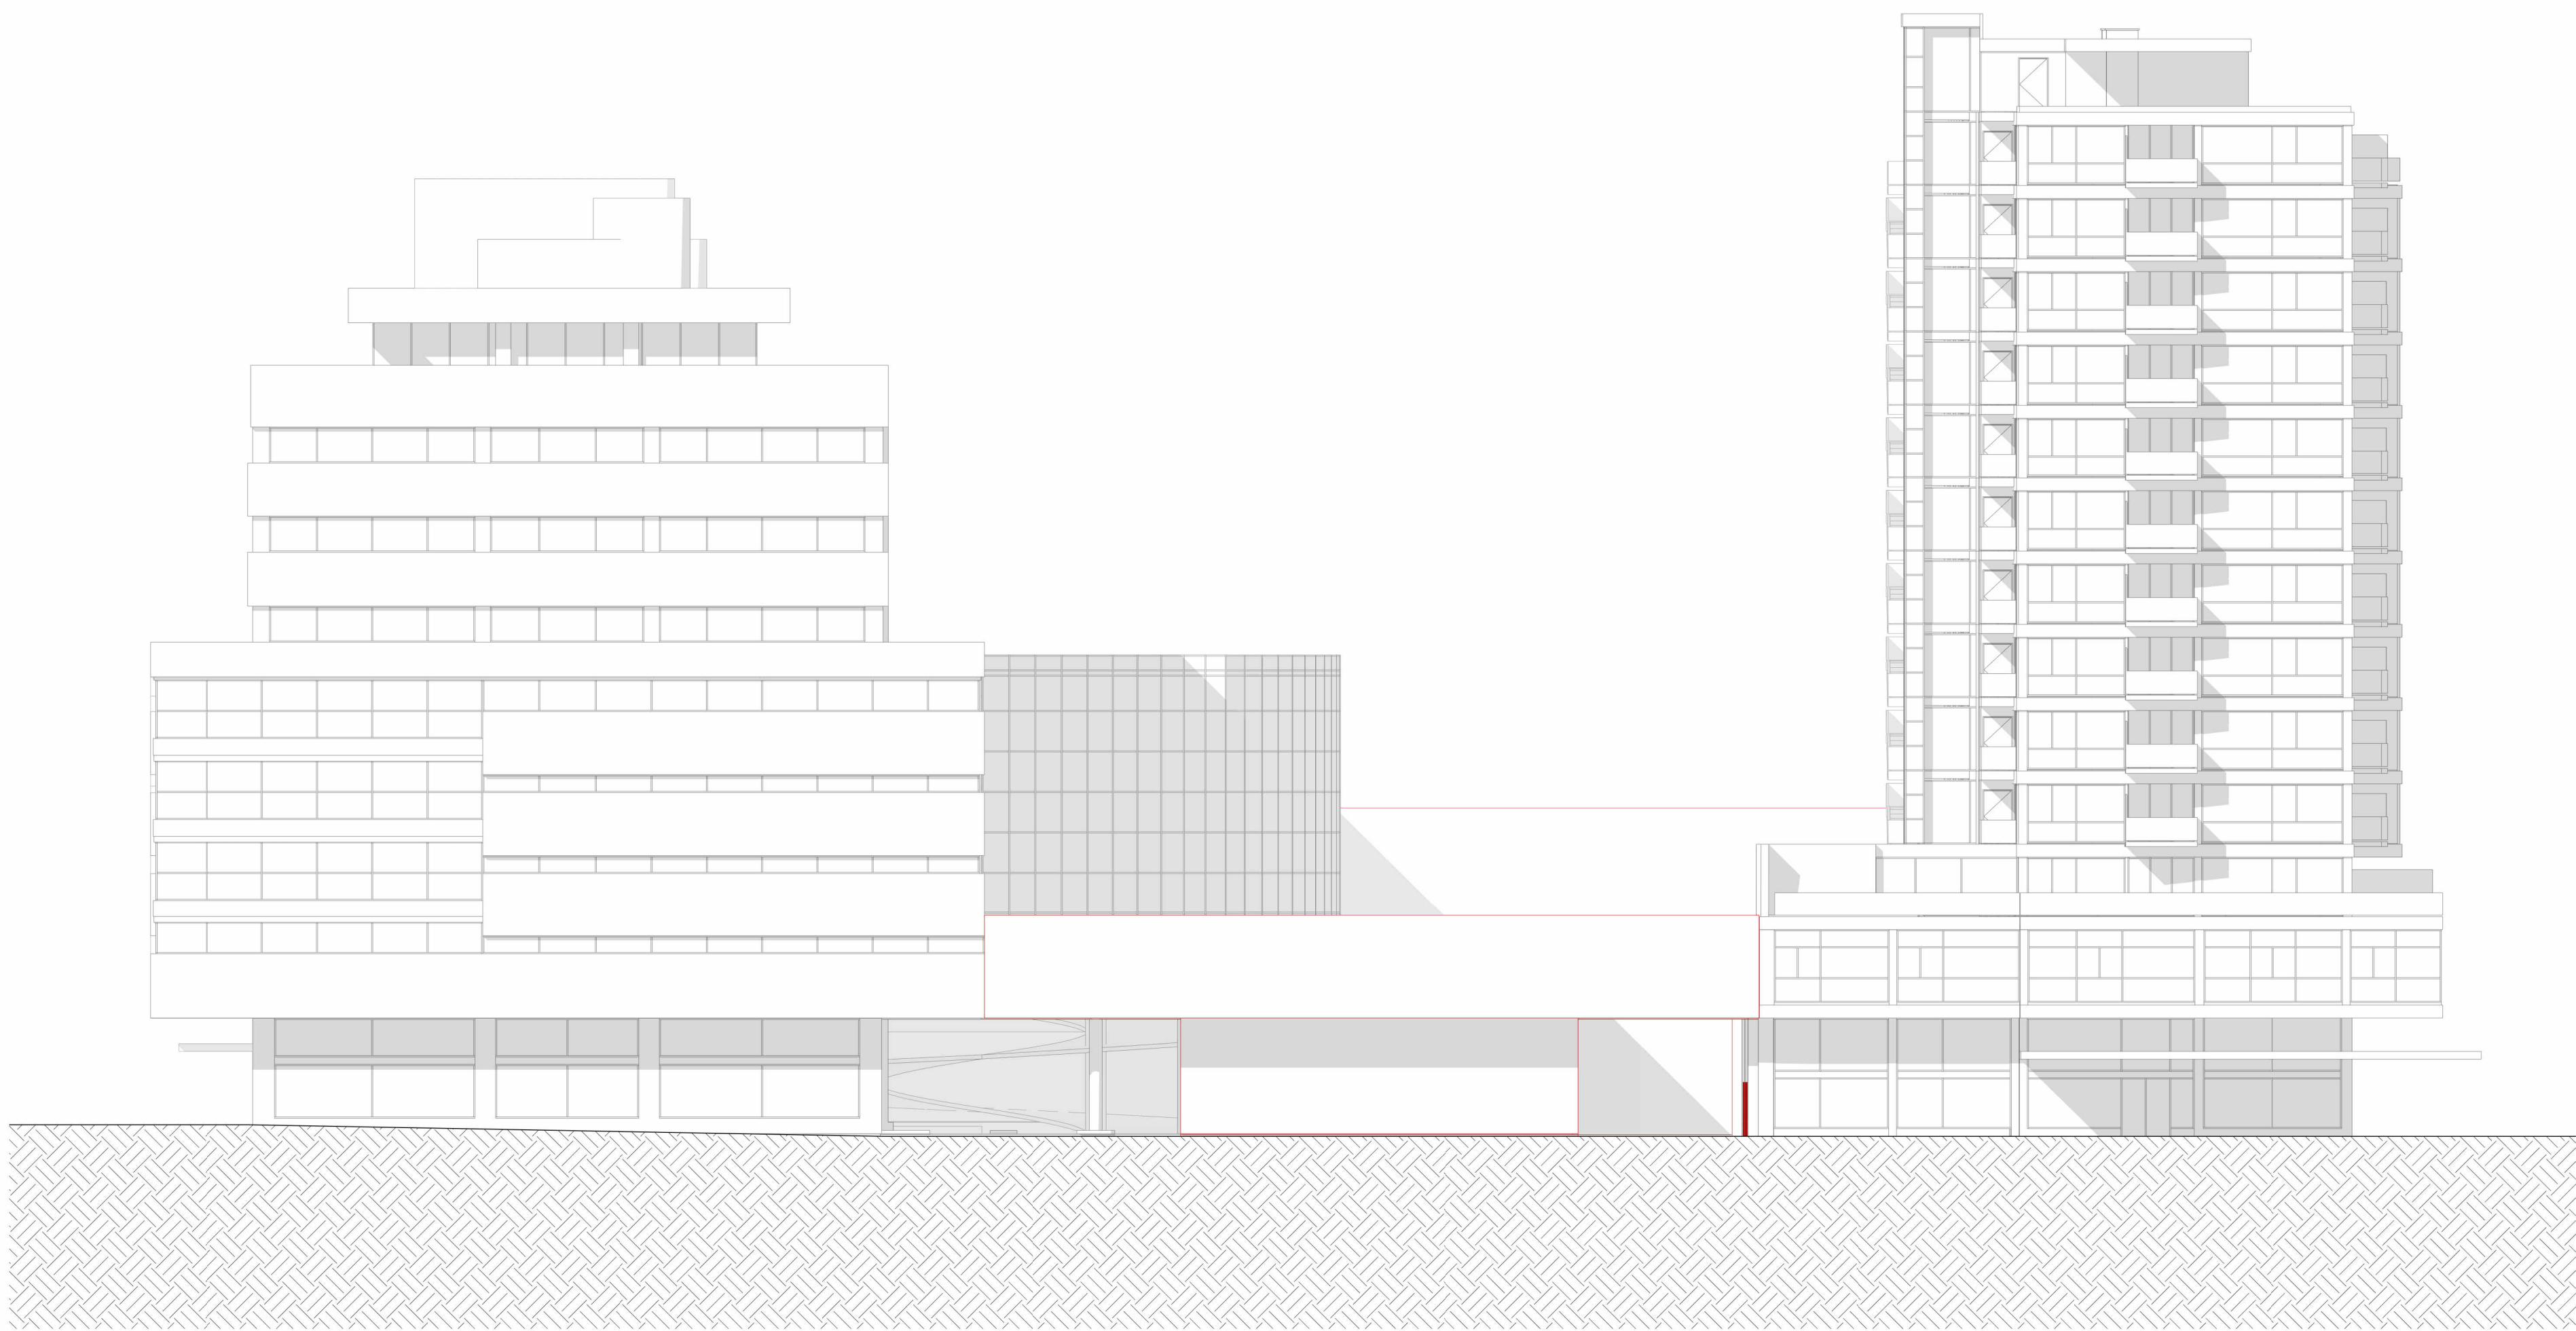

Westgevel

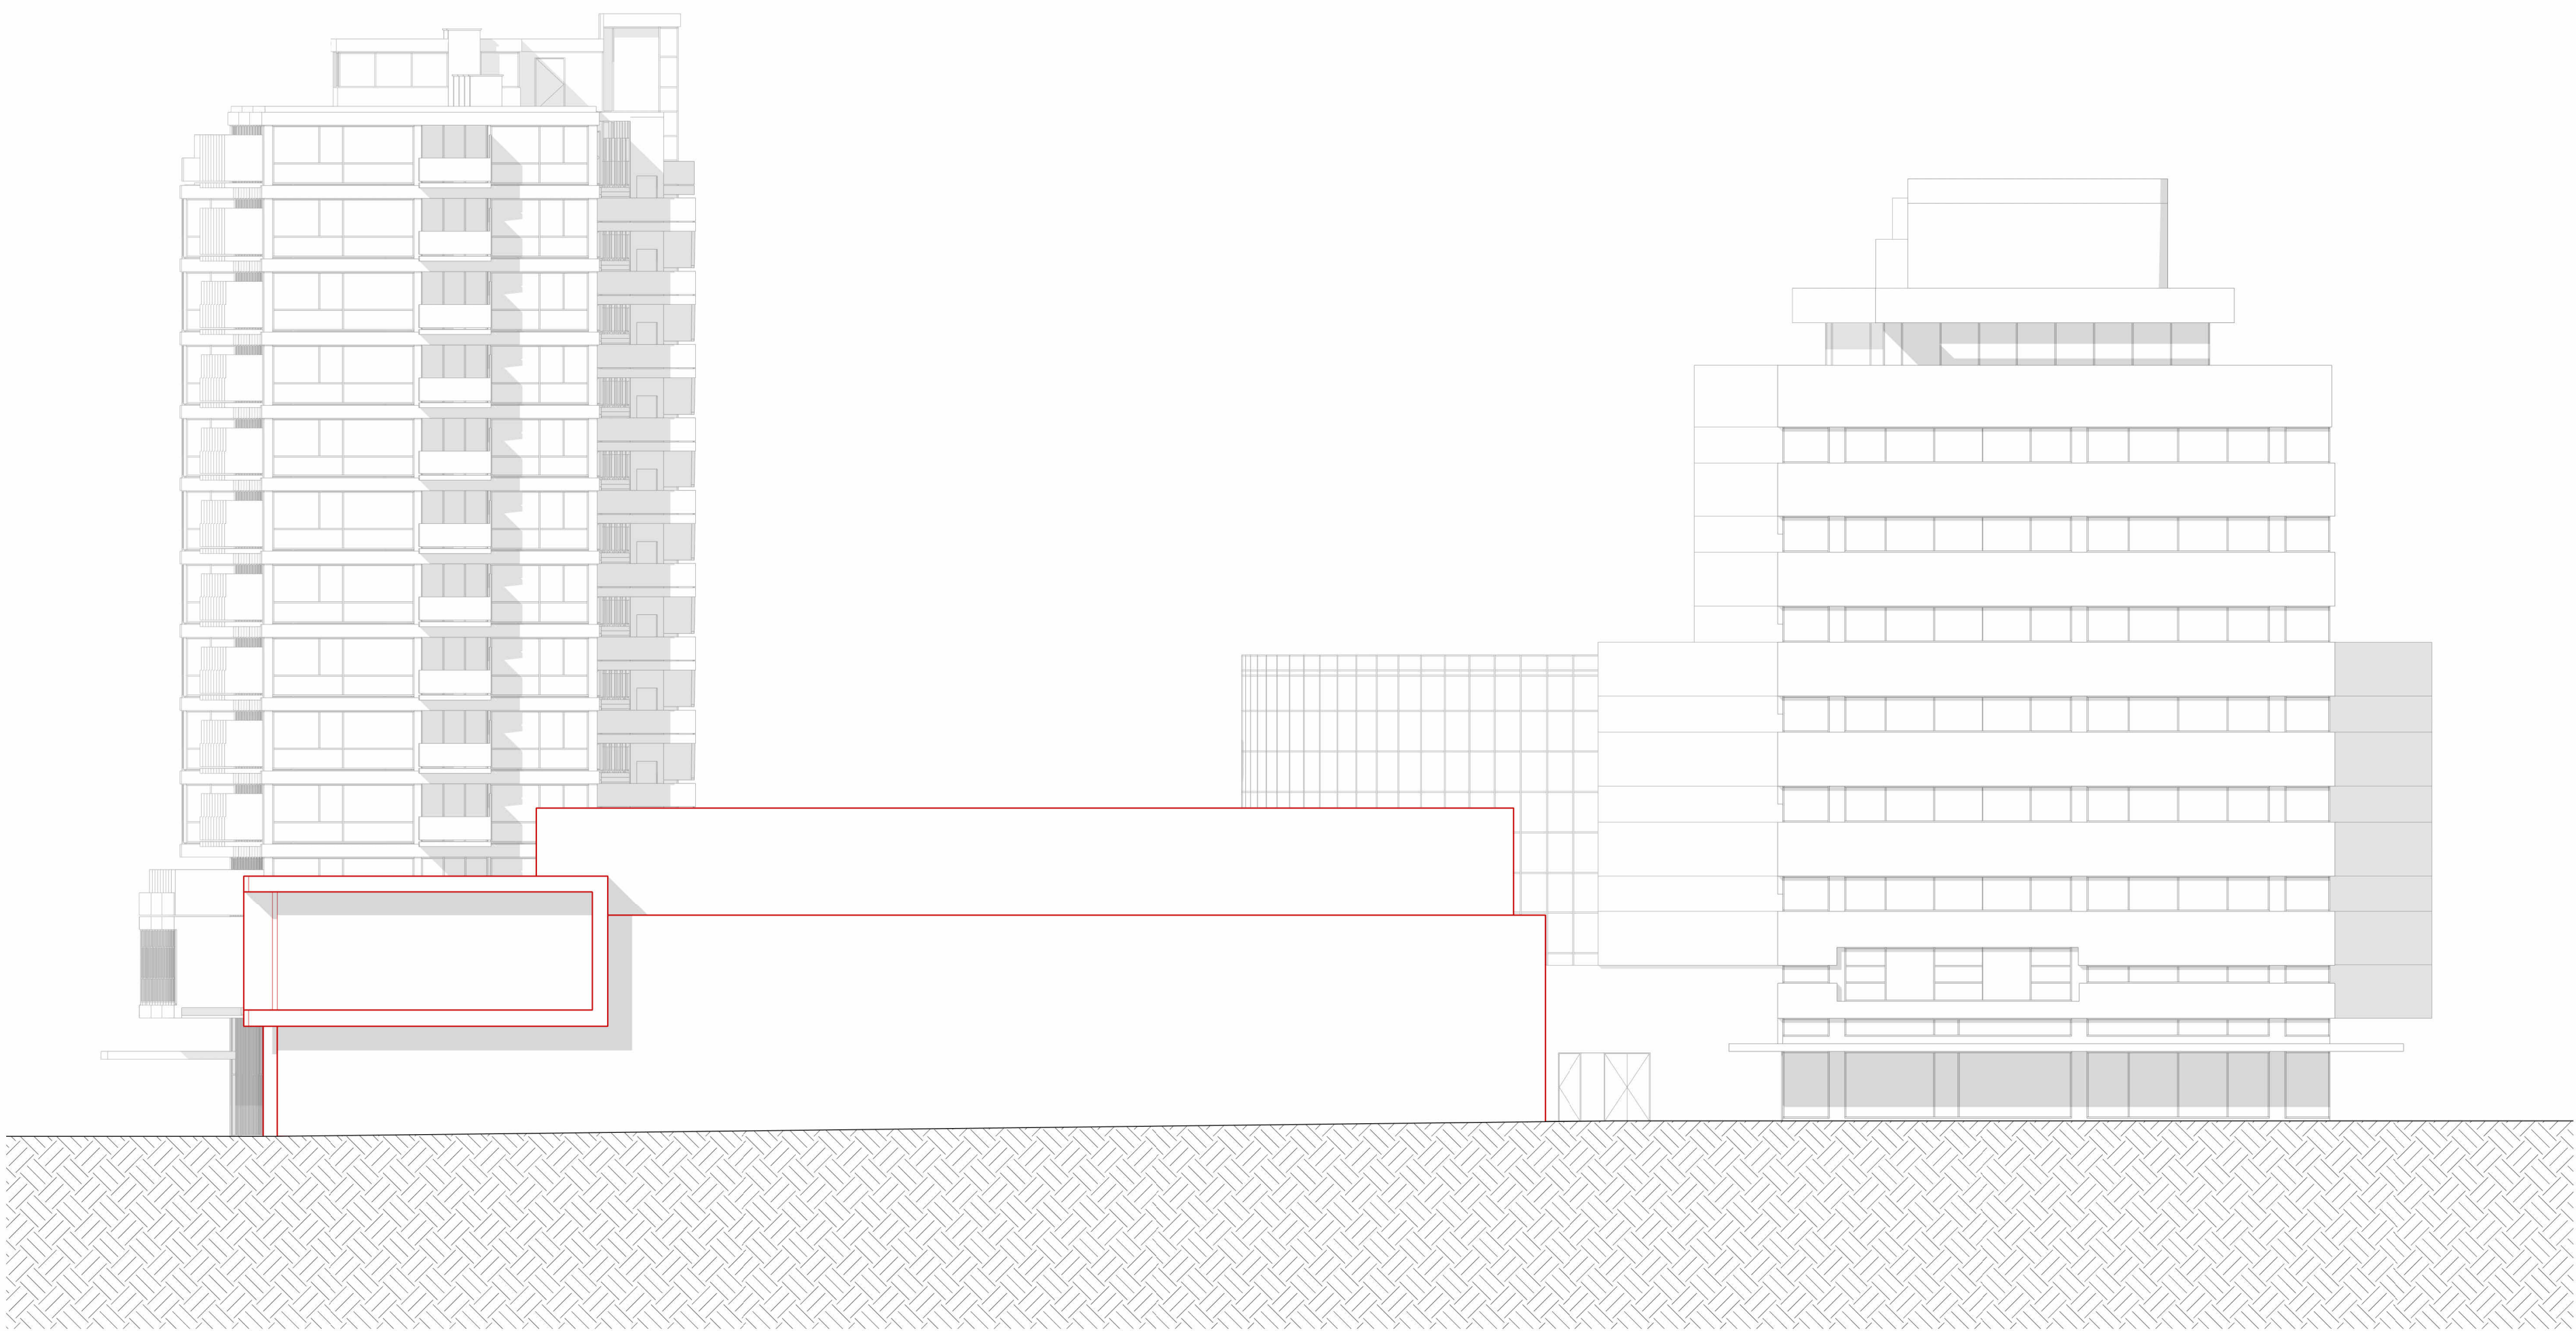

Oostgevel

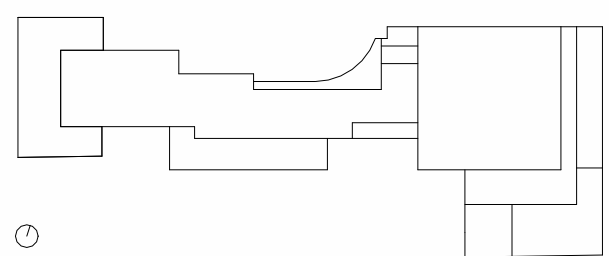

Lumière

Rotterdam

PEL + GROUPO

rev.	date	description
01	15.09.2023	invoering ontwerpgevels en plattegrond

Bestaande situatie - gevelaanzichten		LUM-KAAN-Z-ZZ-D-A-3302	
Maphave / VORM		document	
K667		0	
project	DO	AD++	1:200
project	plaat	formaat	schaal