



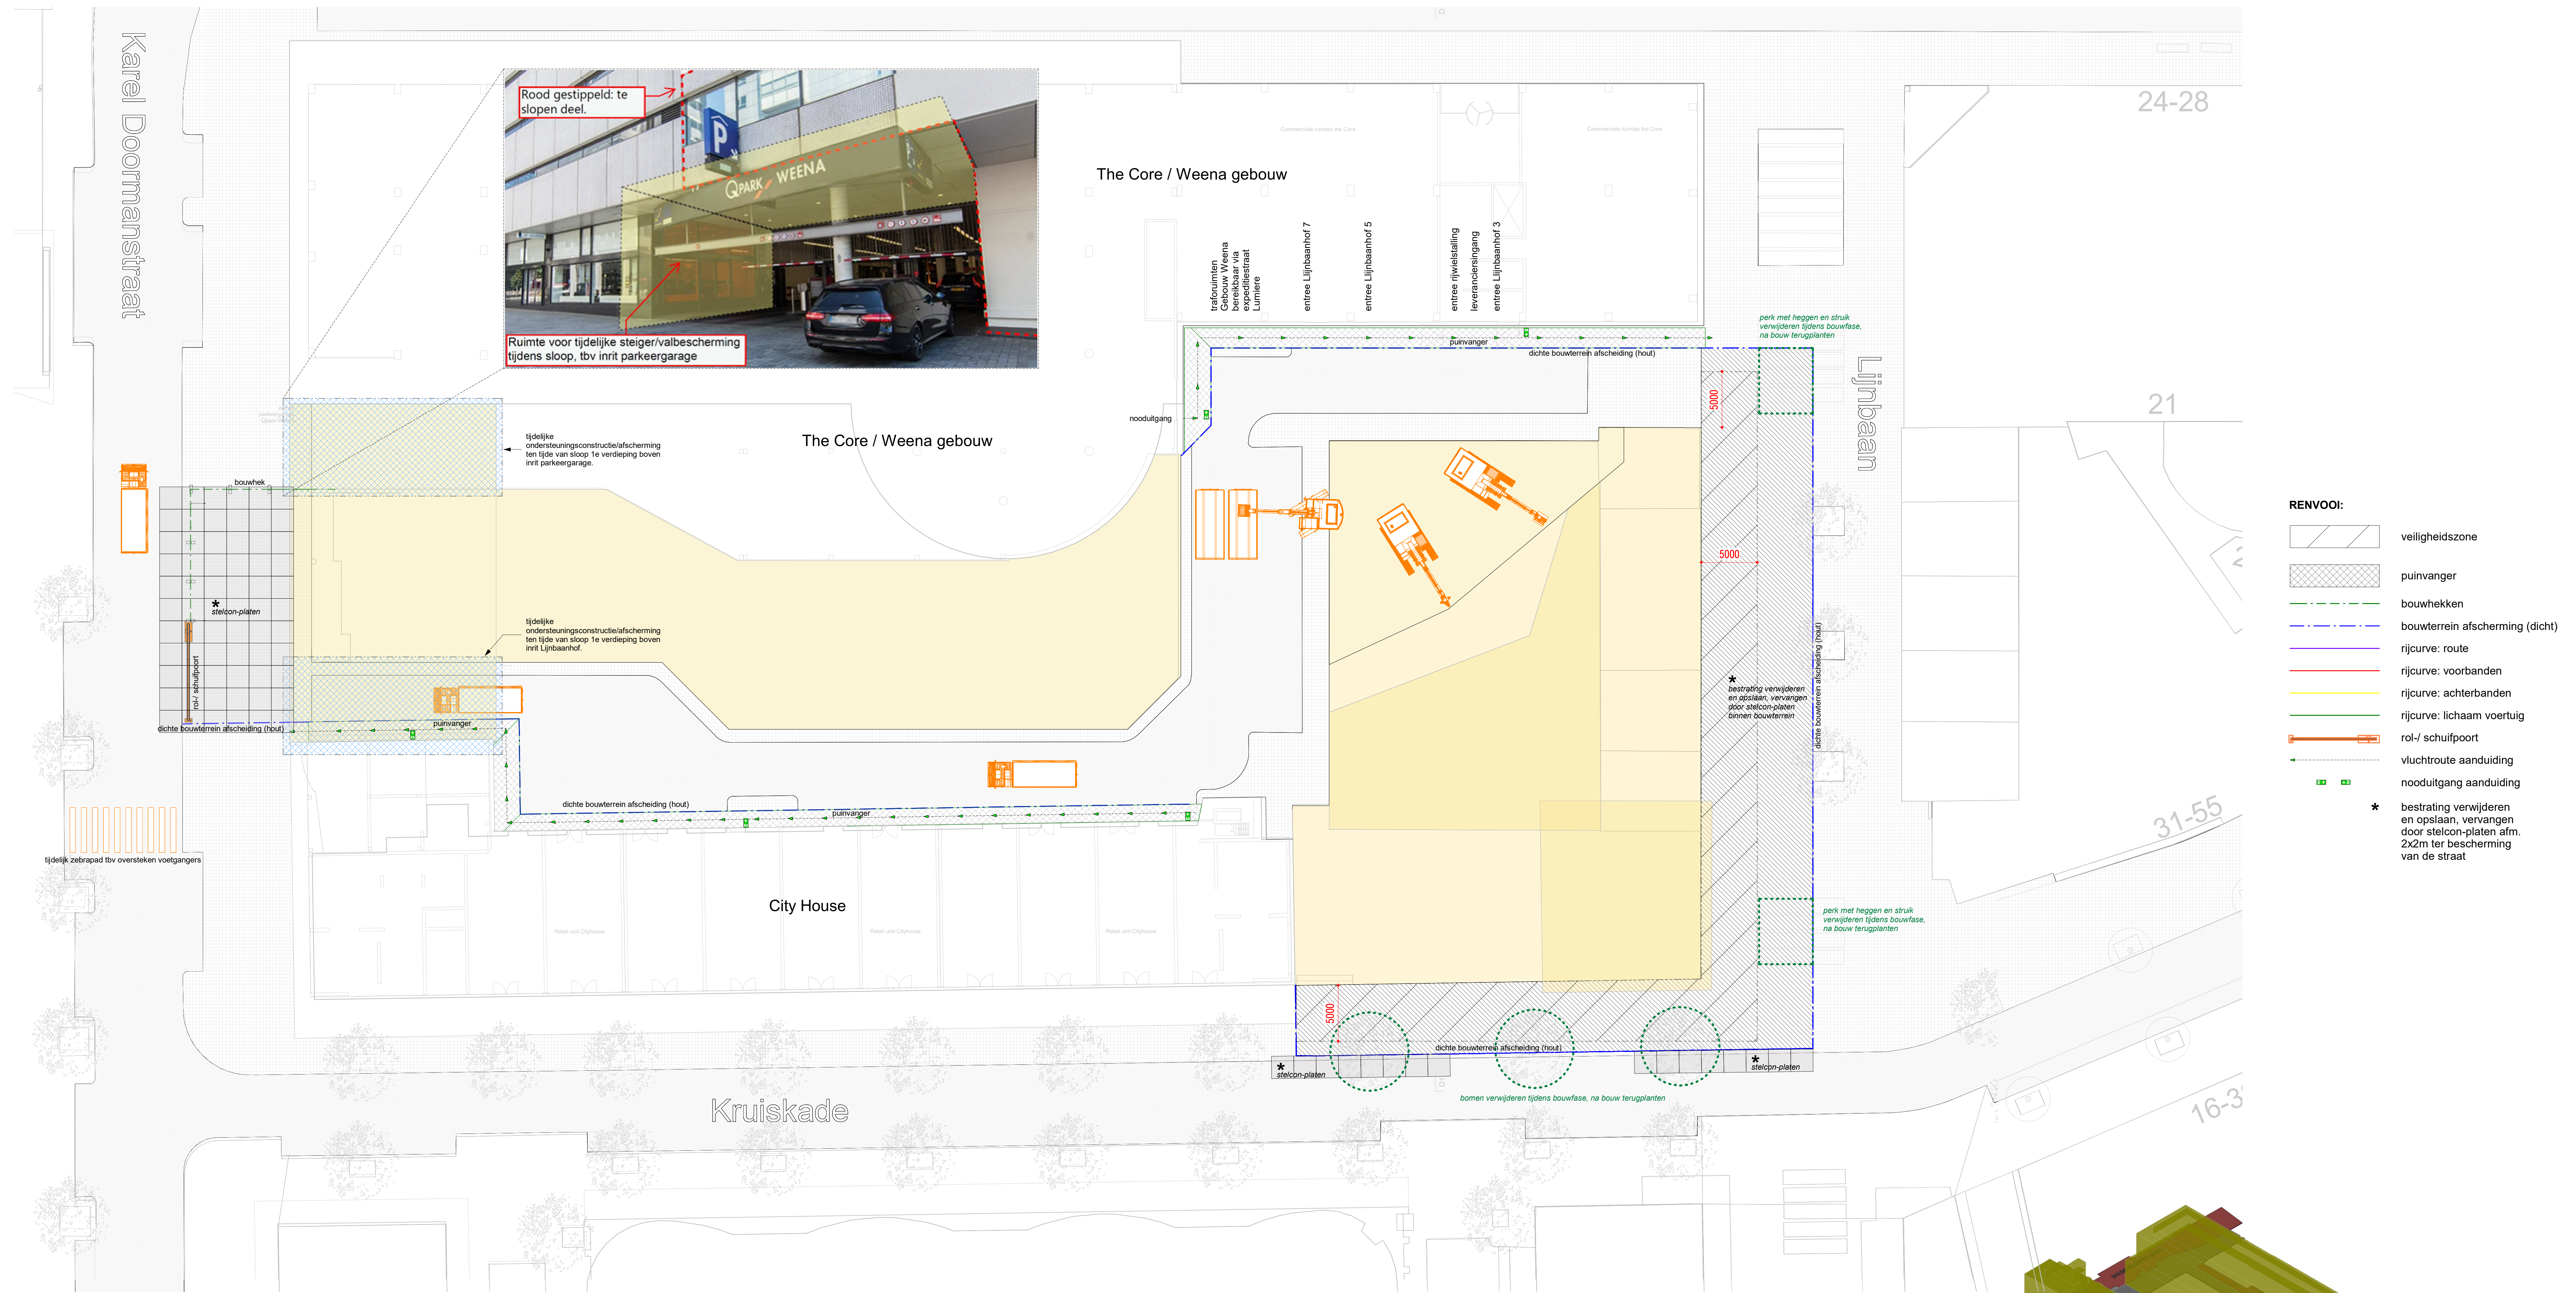

Slopen en inrichting bouwplaats


RENVOOI:


- veiligheidszone
- puinvanger
- bouwhekken
- bouwtrein afscherming (dicht)
- rijcurve: route
- rijcurve: voorbanden
- rijcurve: achterbanden
- rijcurve: lichaam voertuig
- rol-/ schuifpoort
- vluchtroute aanduiding
- nooduitgang aanduiding
- * bestrating verwijderen en opslaan, vervangen door stelcon-platen afm. 2x2m ter bescherming van de straat

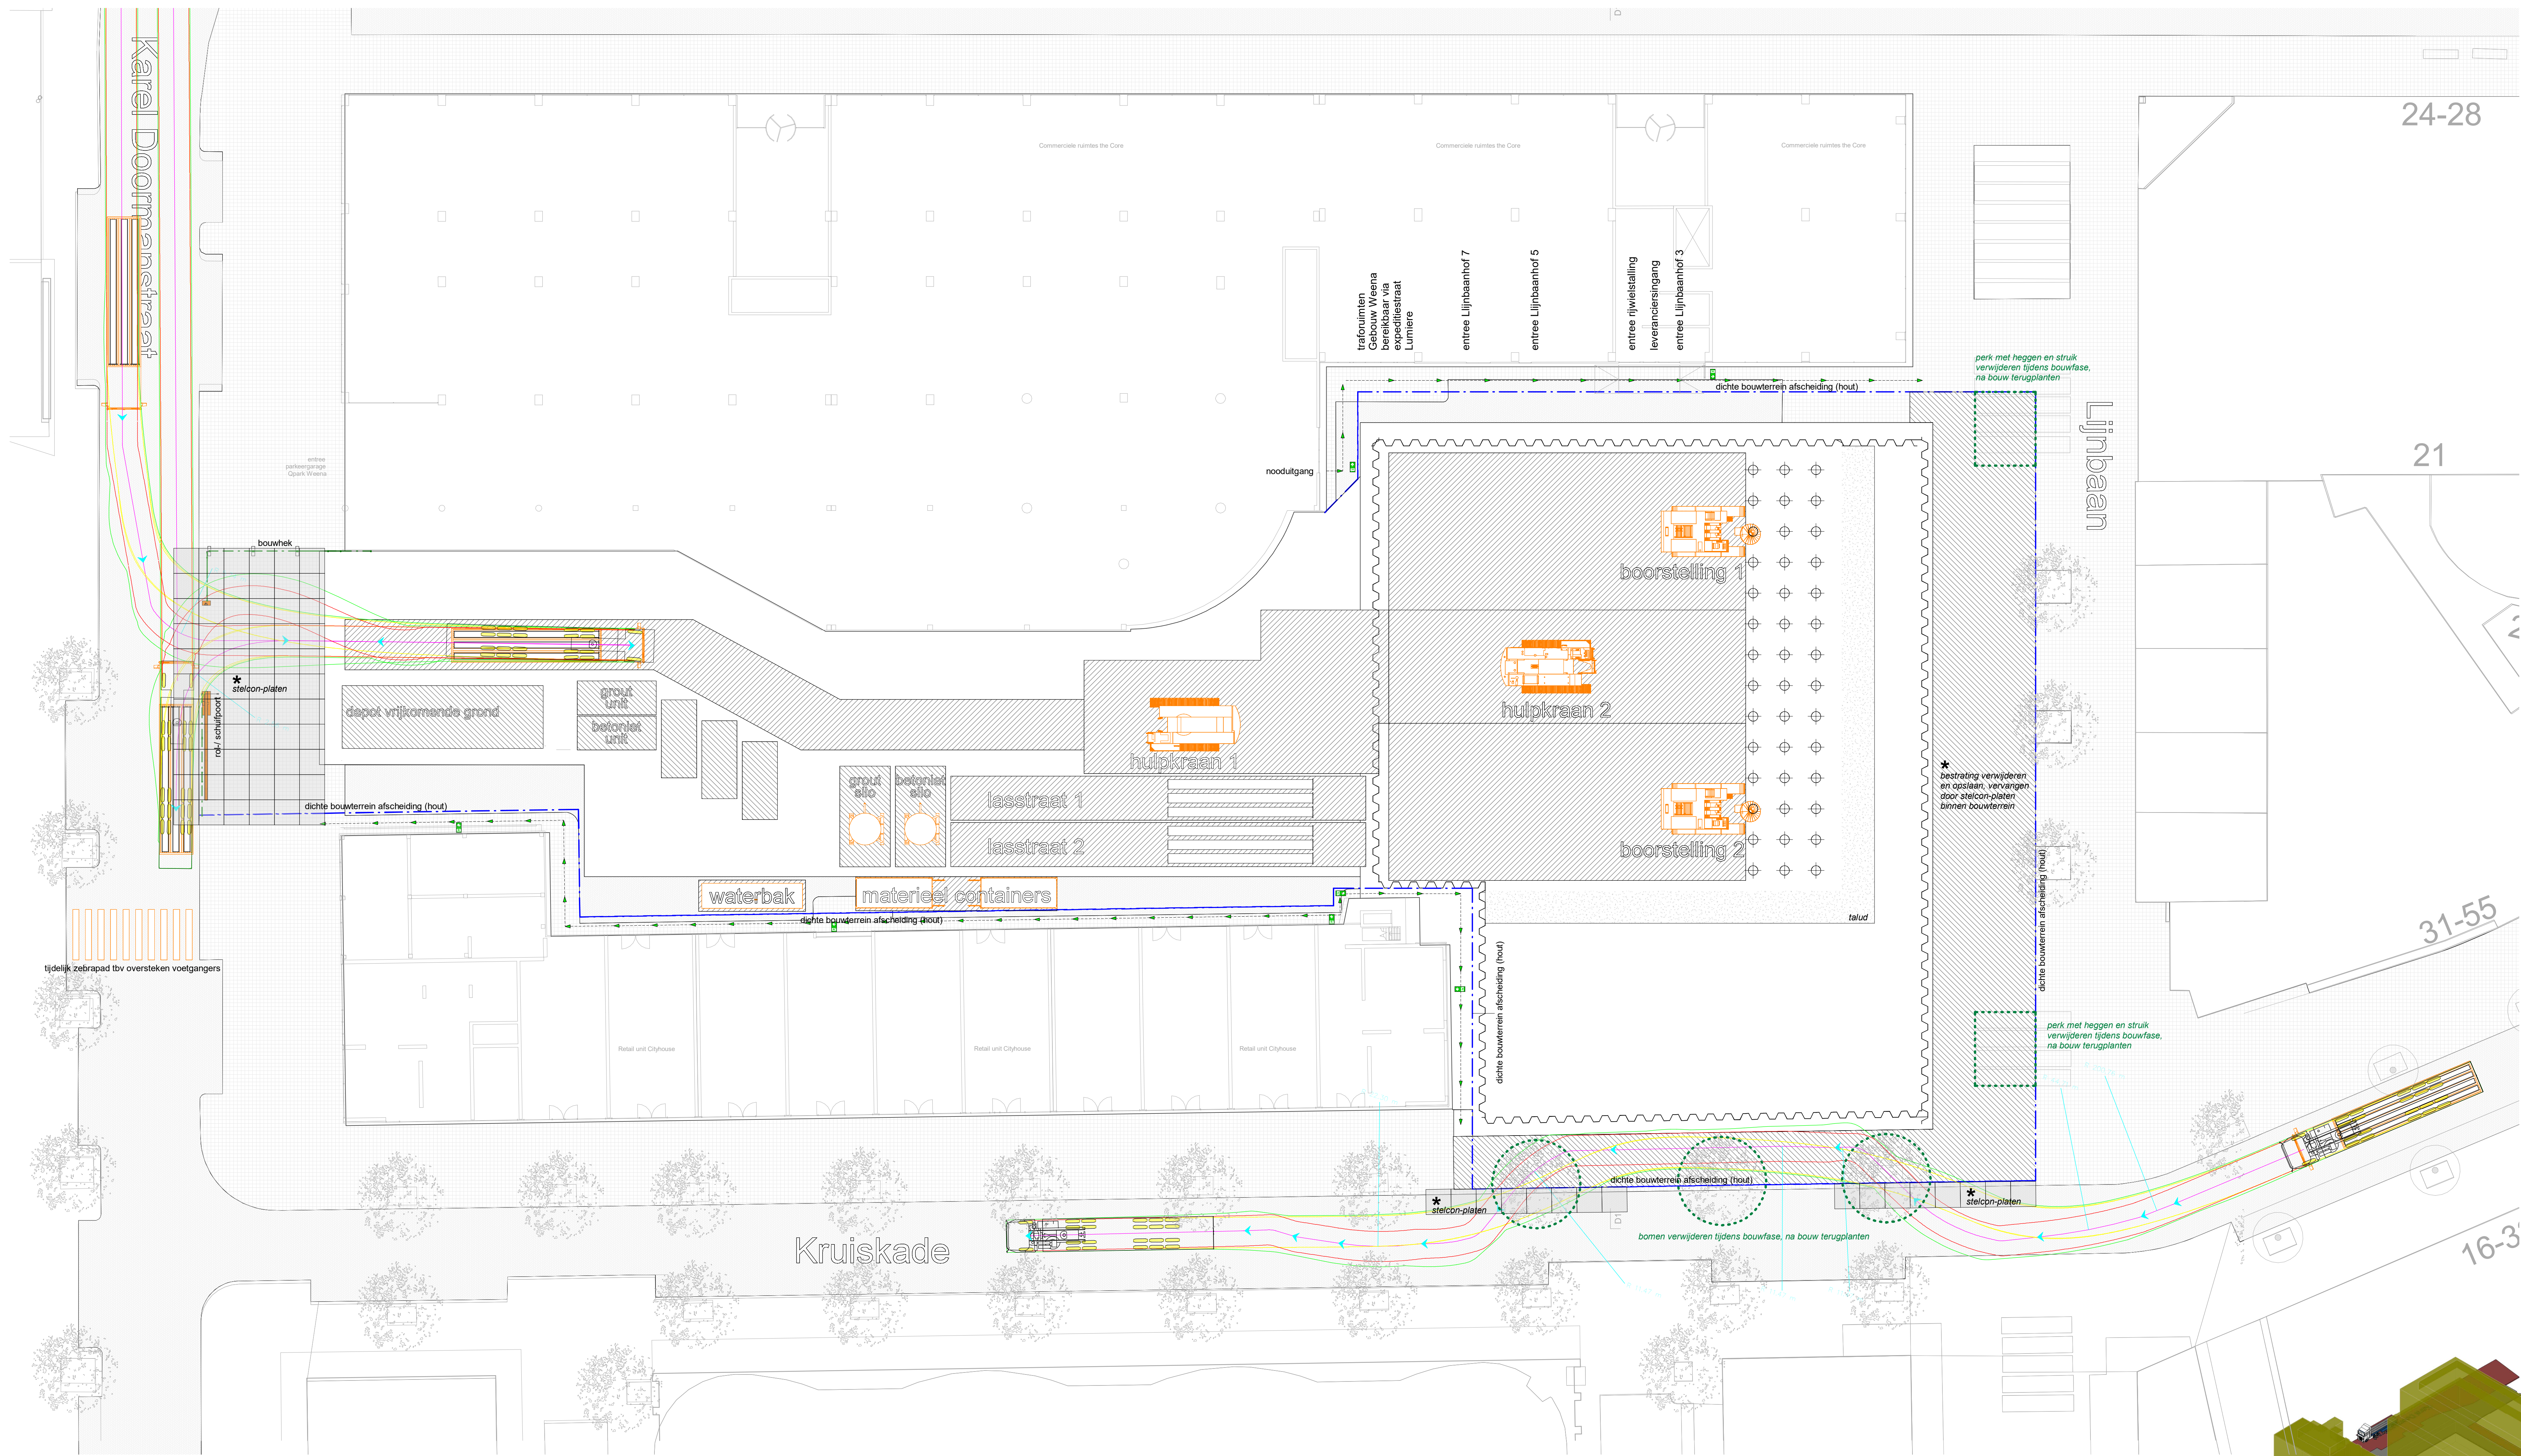

- RENVOOI:
- veiligheidszone
 - puinvanger
 - bouwhekken
 - bouwtrein afscherming (dicht)
 - rijcurve: route
 - rijcurve: voorbanden
 - rijcurve: achterbanden
 - rijcurve: lichaam voertuig
 - rol-/ schuifpoort
 - vluchtroute aanduiding
 - nooduitgang aanduiding
 - * bestrating verwijderen en opslaan, vervangen door stelcon-platen afm. 2x2m ter bescherming van de straat


Heiwerk hoogbouw


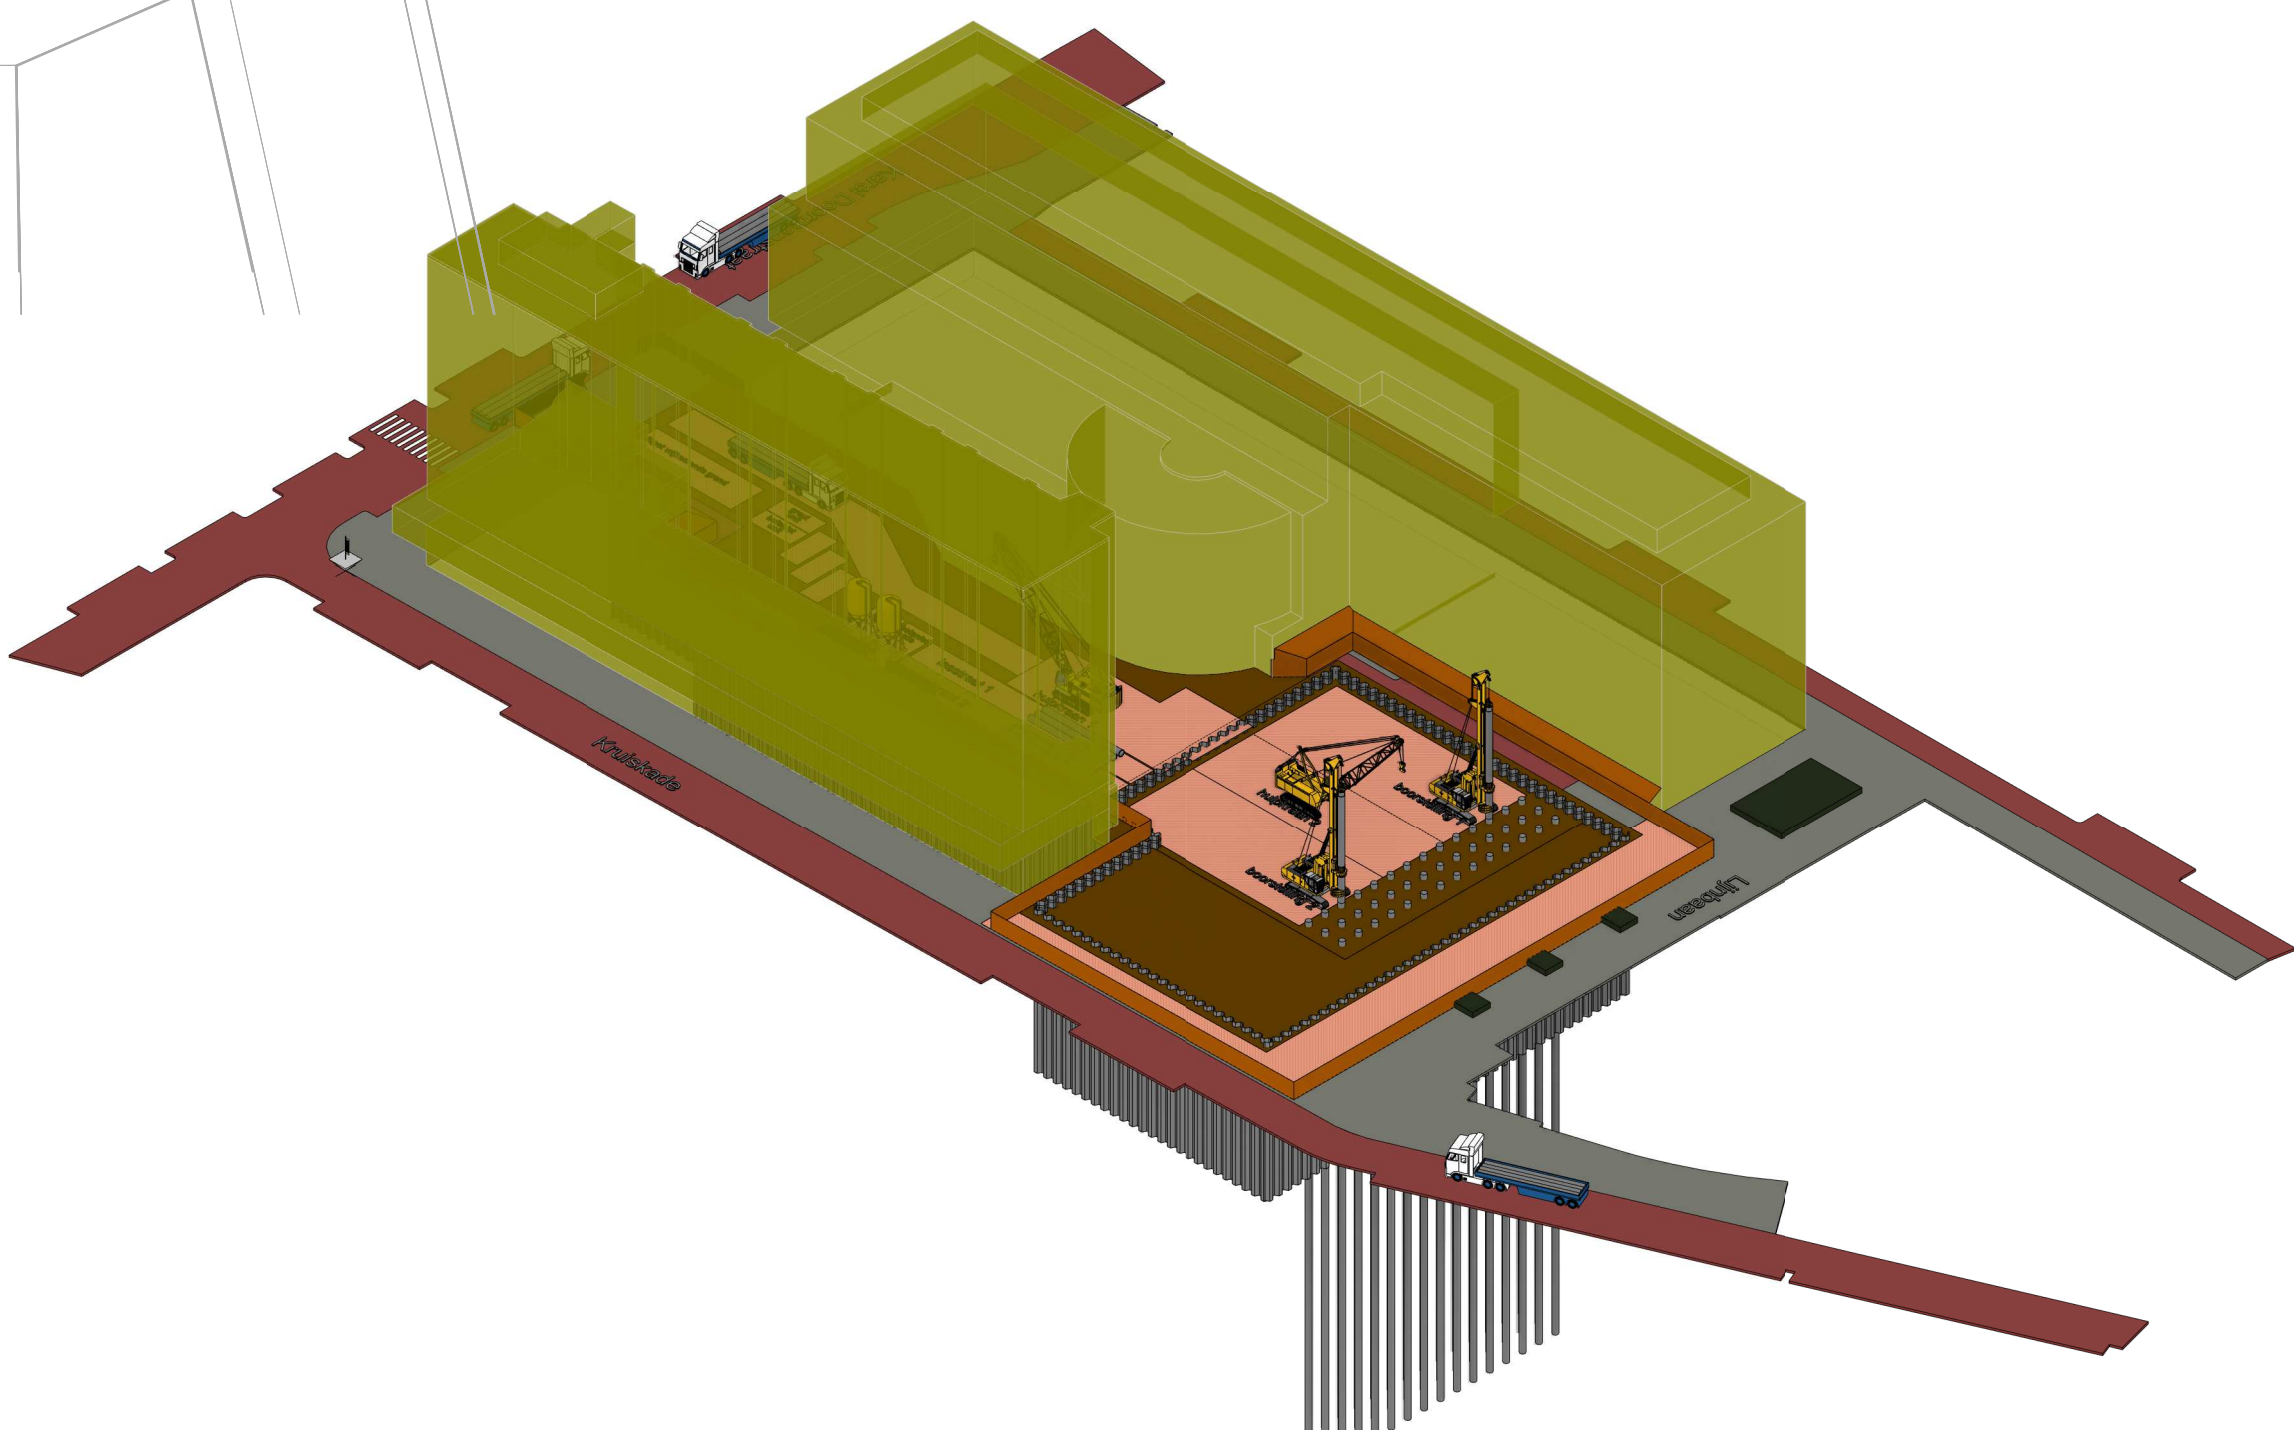


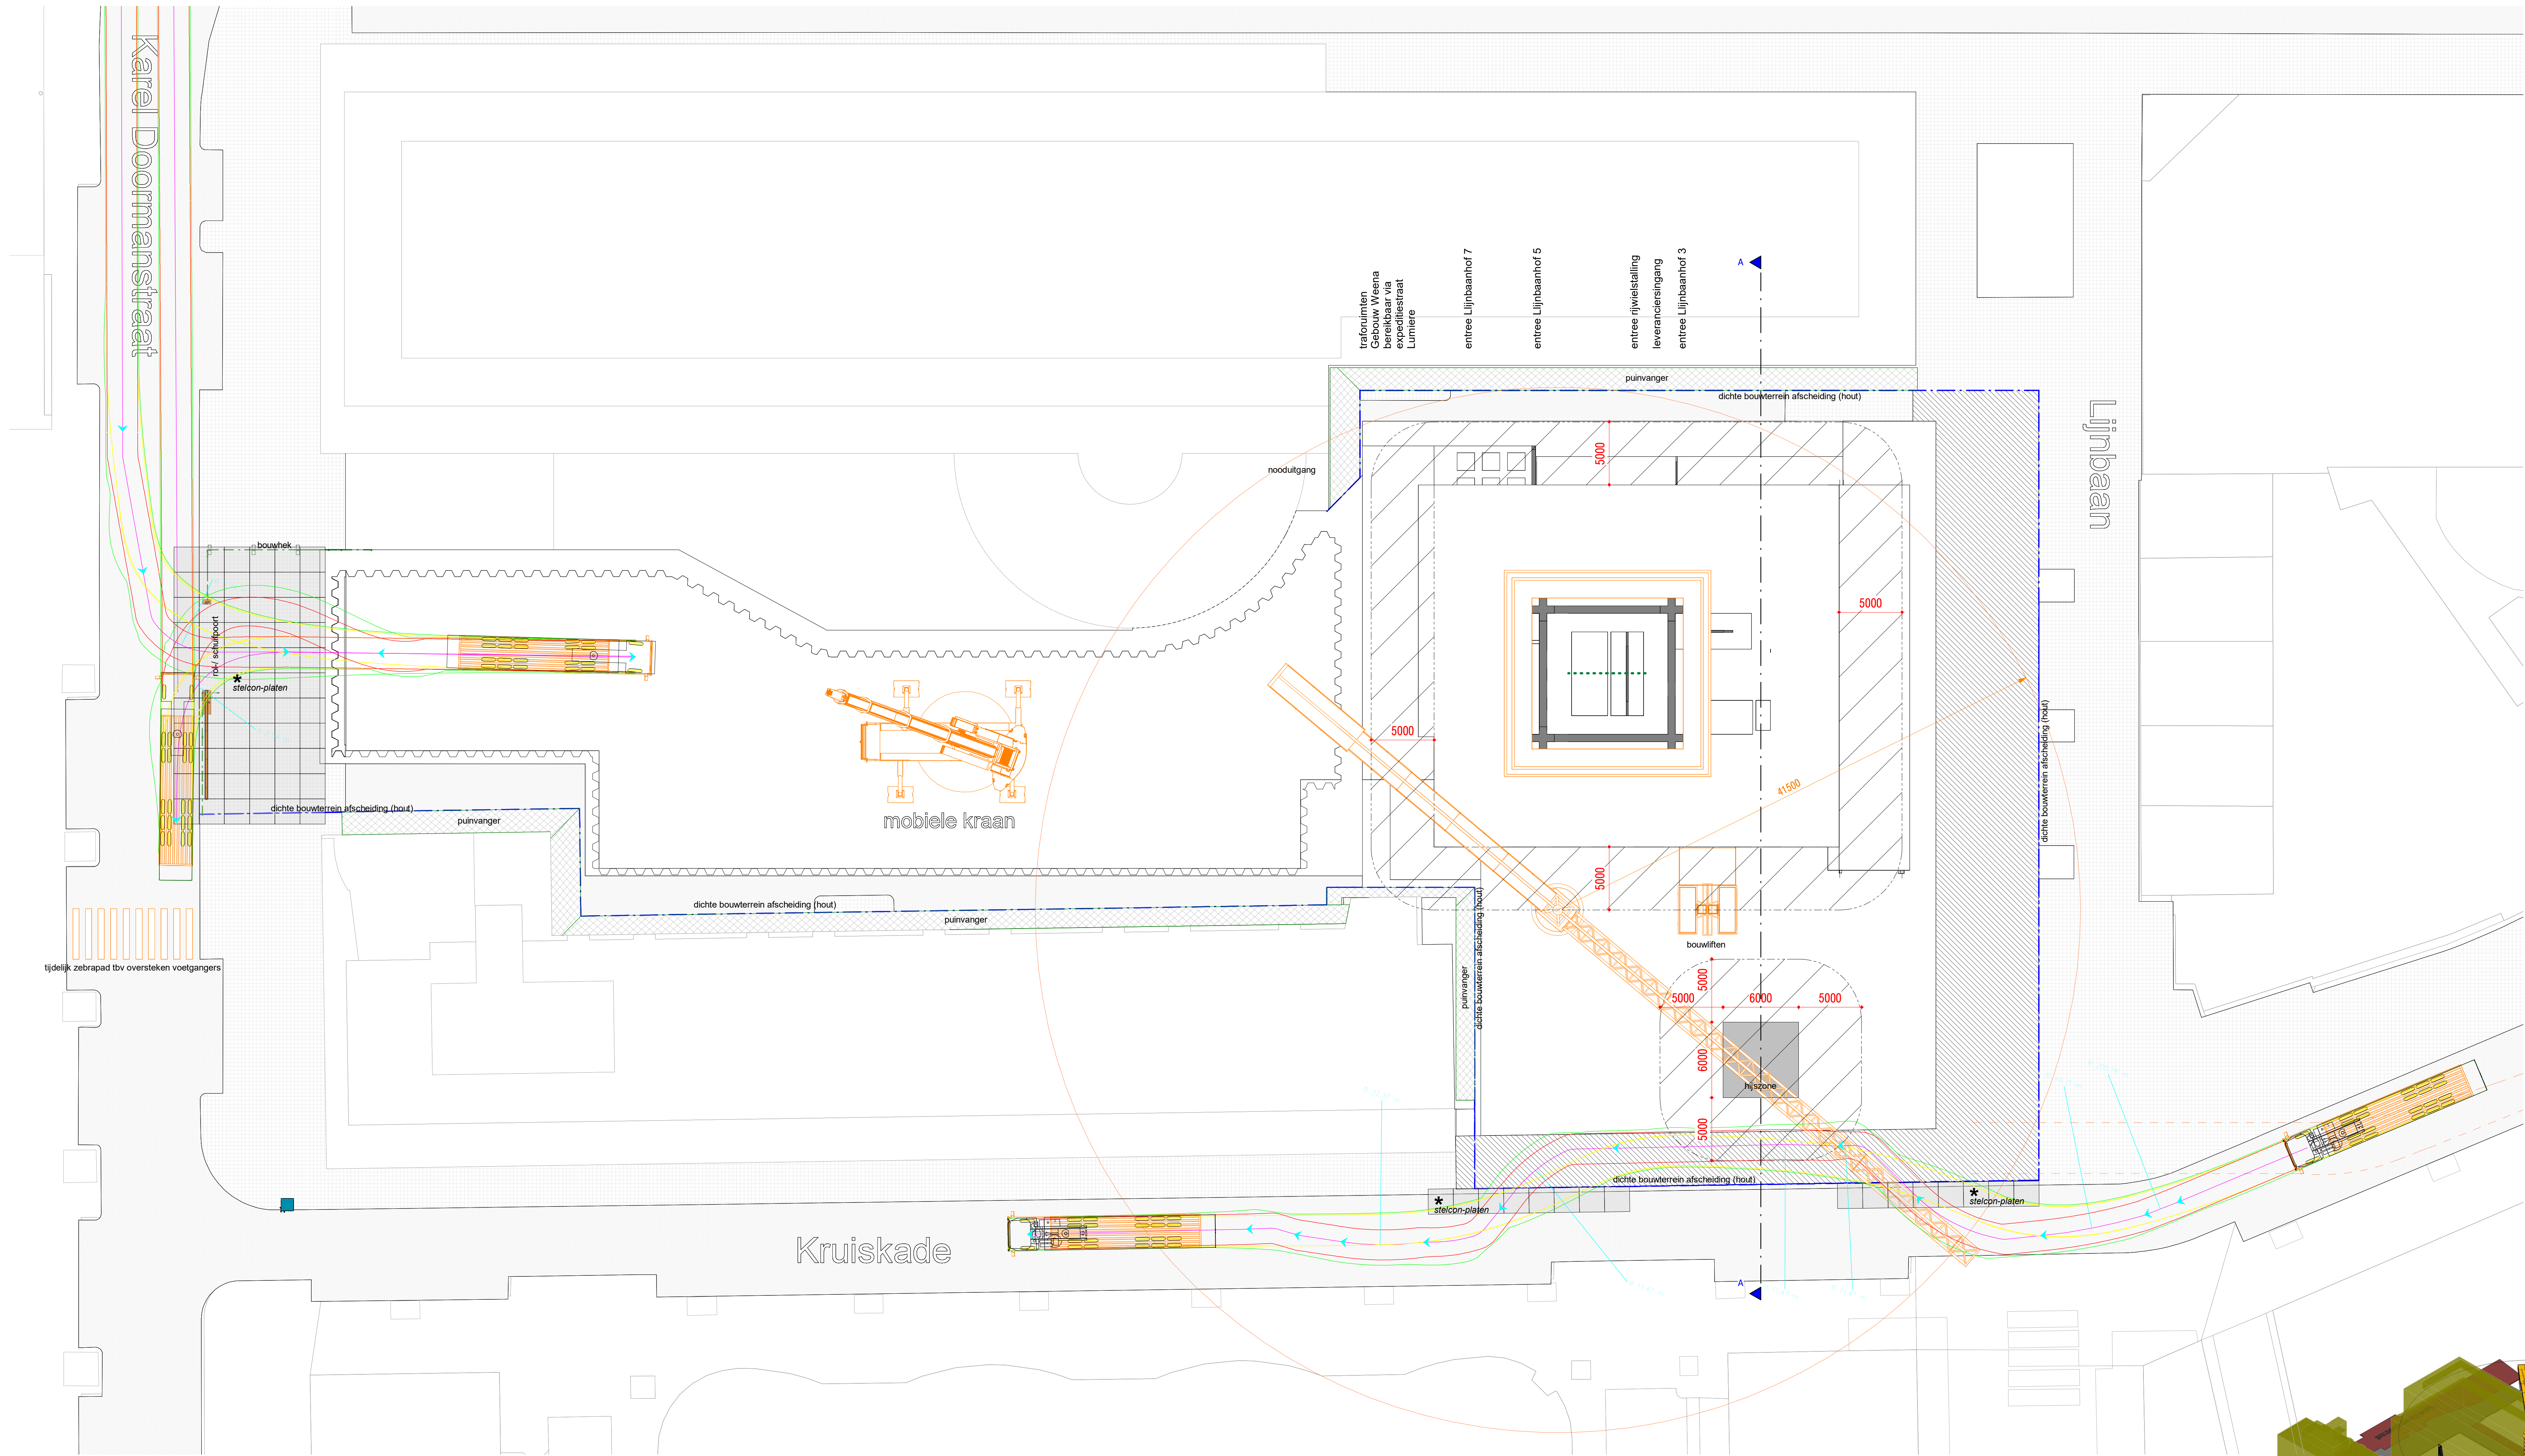

- RENVOL:**
- veiligheidszone
 - puinvanger
 - bouwhekken
 - bouwterrein afscherming (dicht)
 - rijcurve: route
 - rijcurve: voorbanden
 - rijcurve: achterbanden
 - rijcurve: lichaam voertuig
 - rol-/ schuifpoort
 - vluchtroute aanduiding
 - nooduitgang aanduiding
 - ★ bestrating verwijderen en opslaan, vervangen door stelcon-platen afm. 2x2m ter bescherming van de straat

Onderste bouwdeel t/m 6^e verdieping

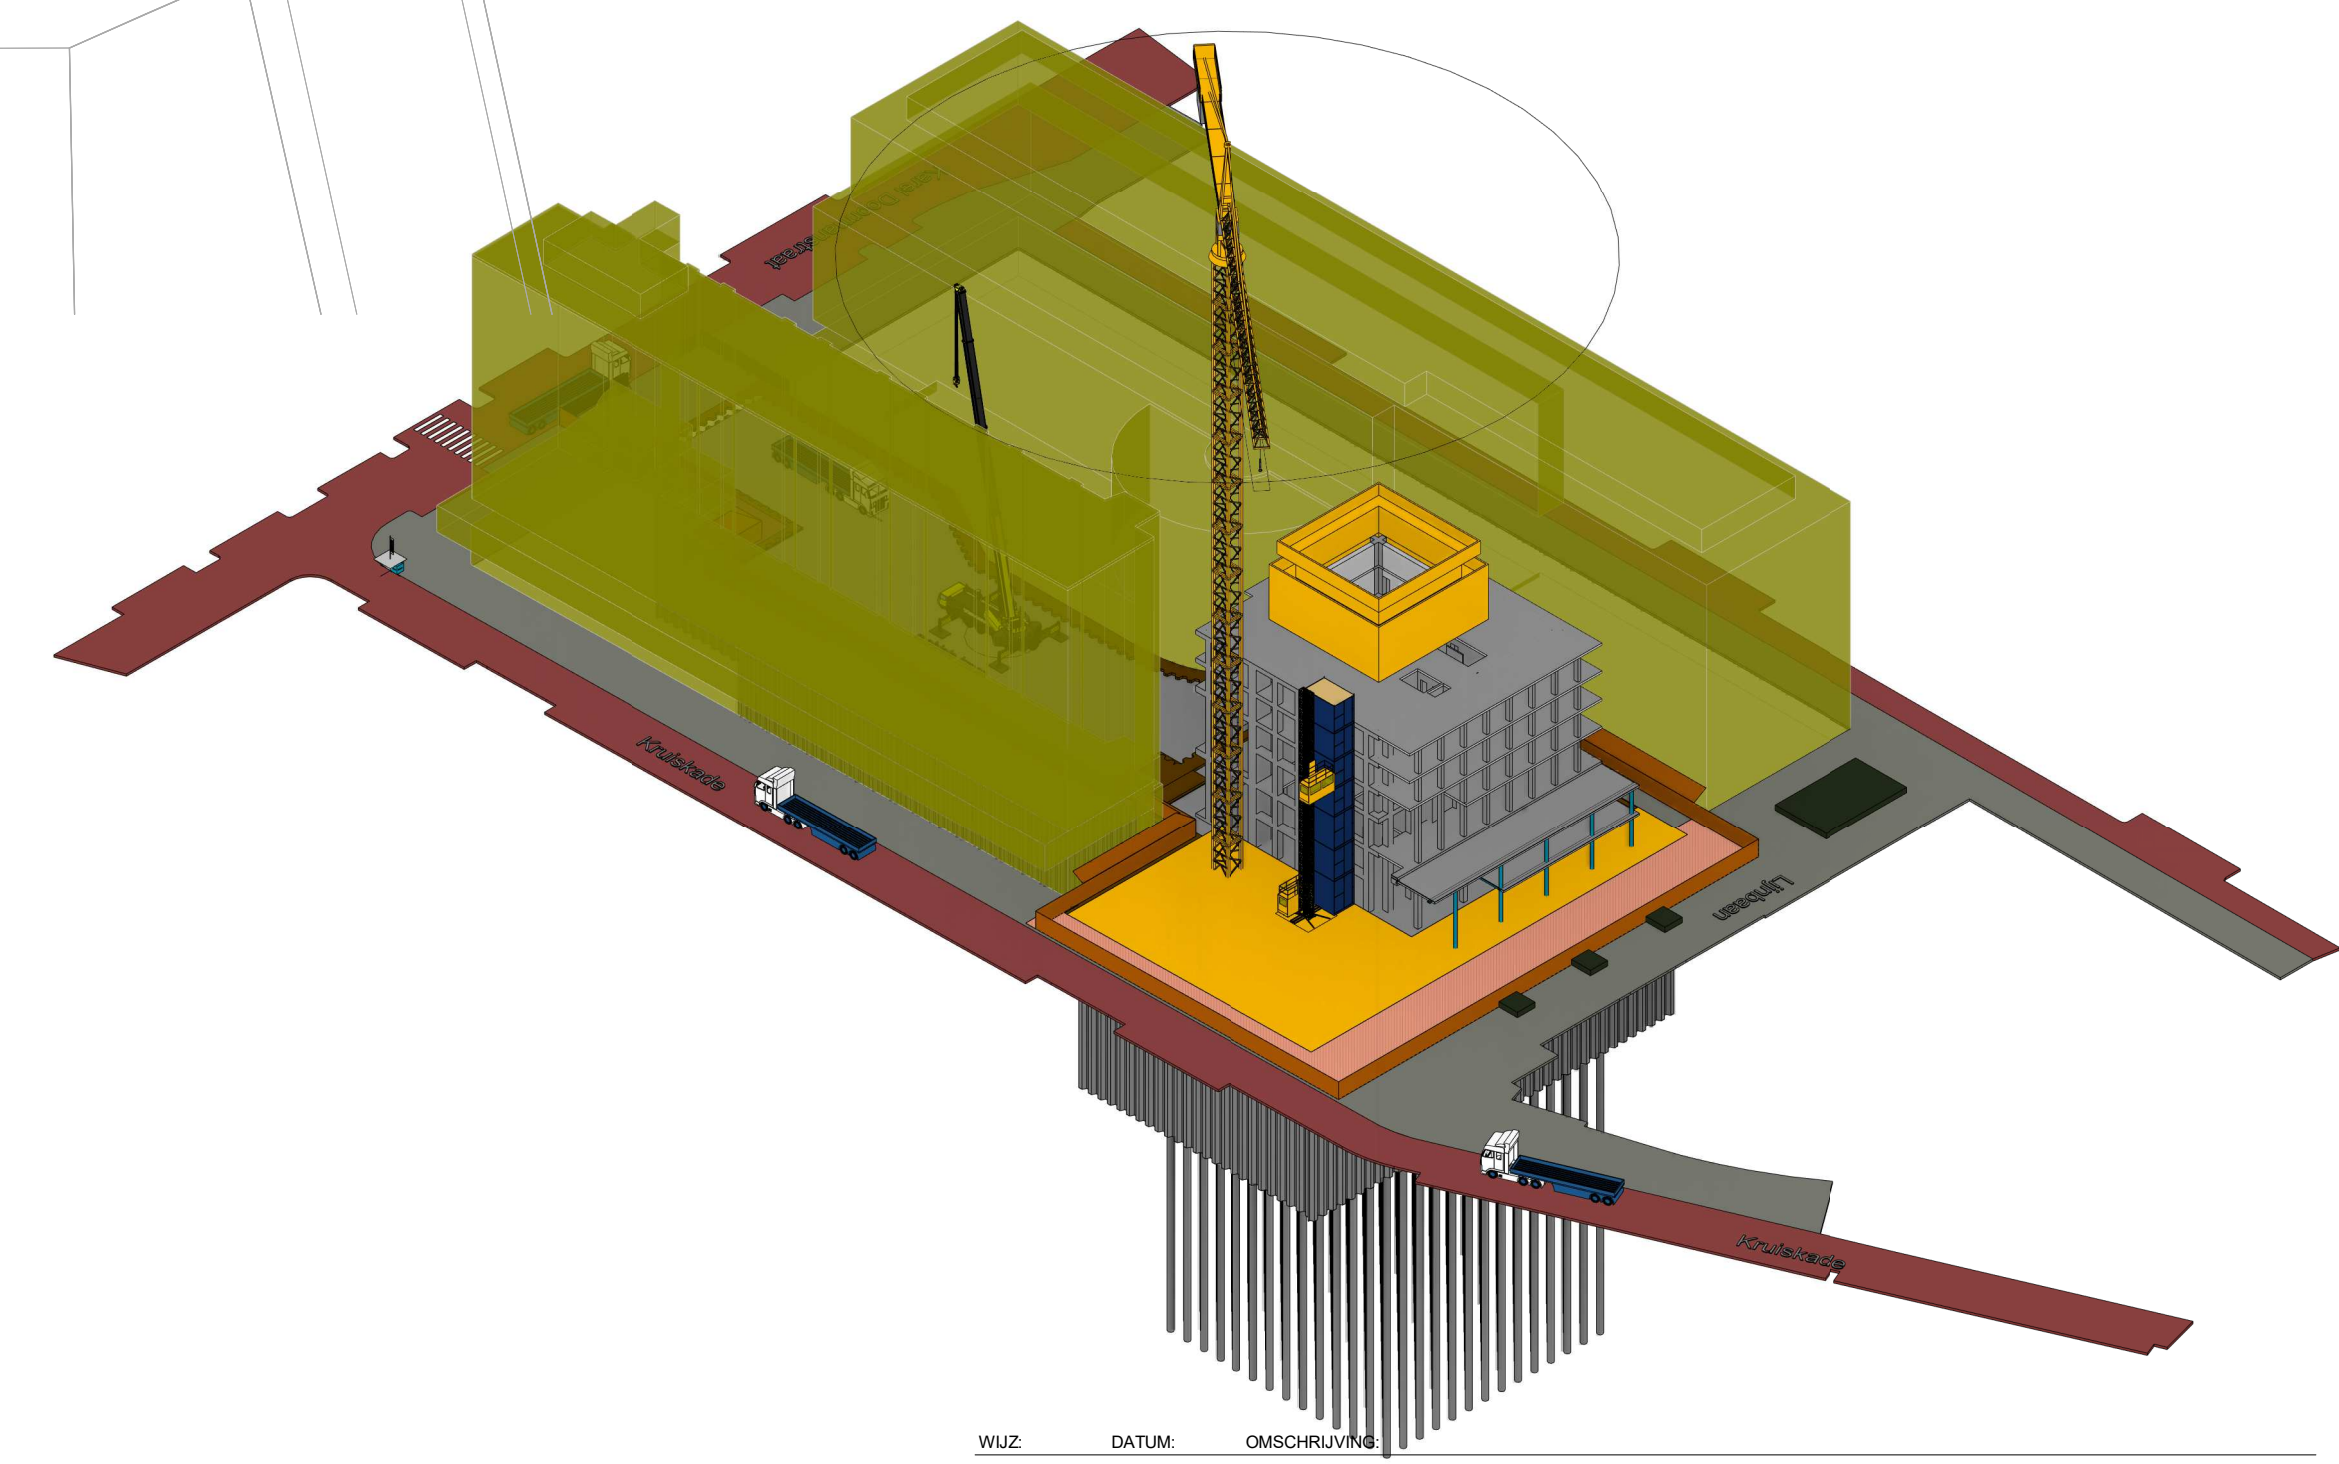

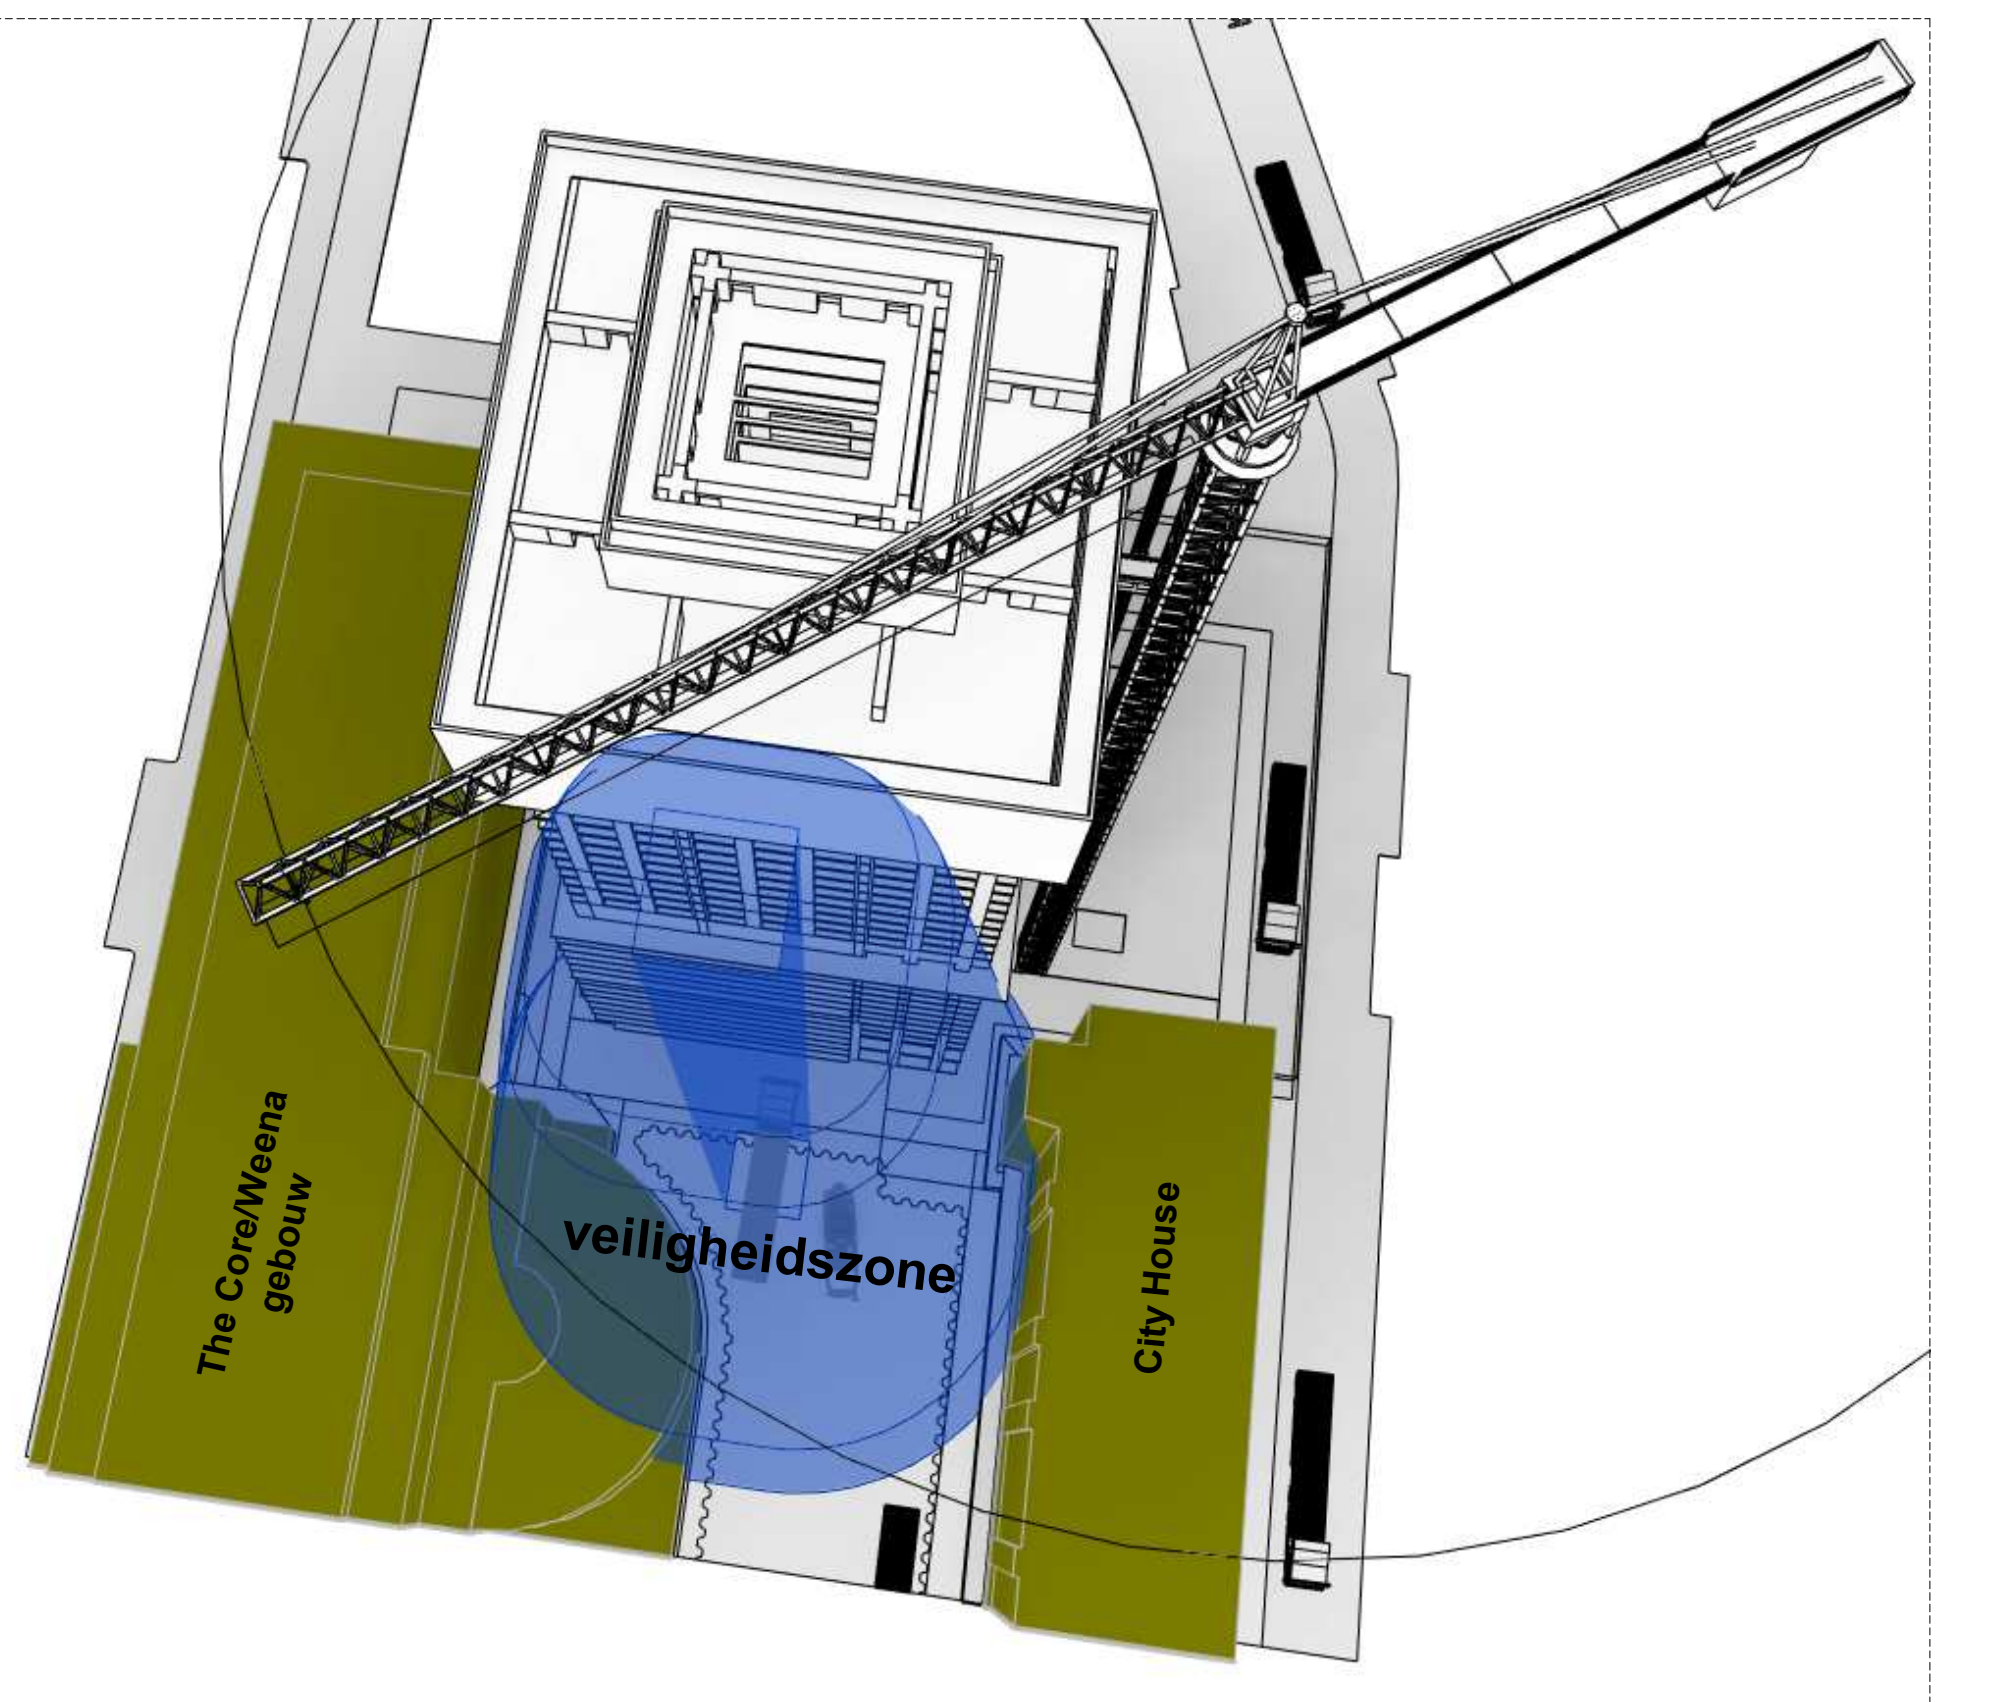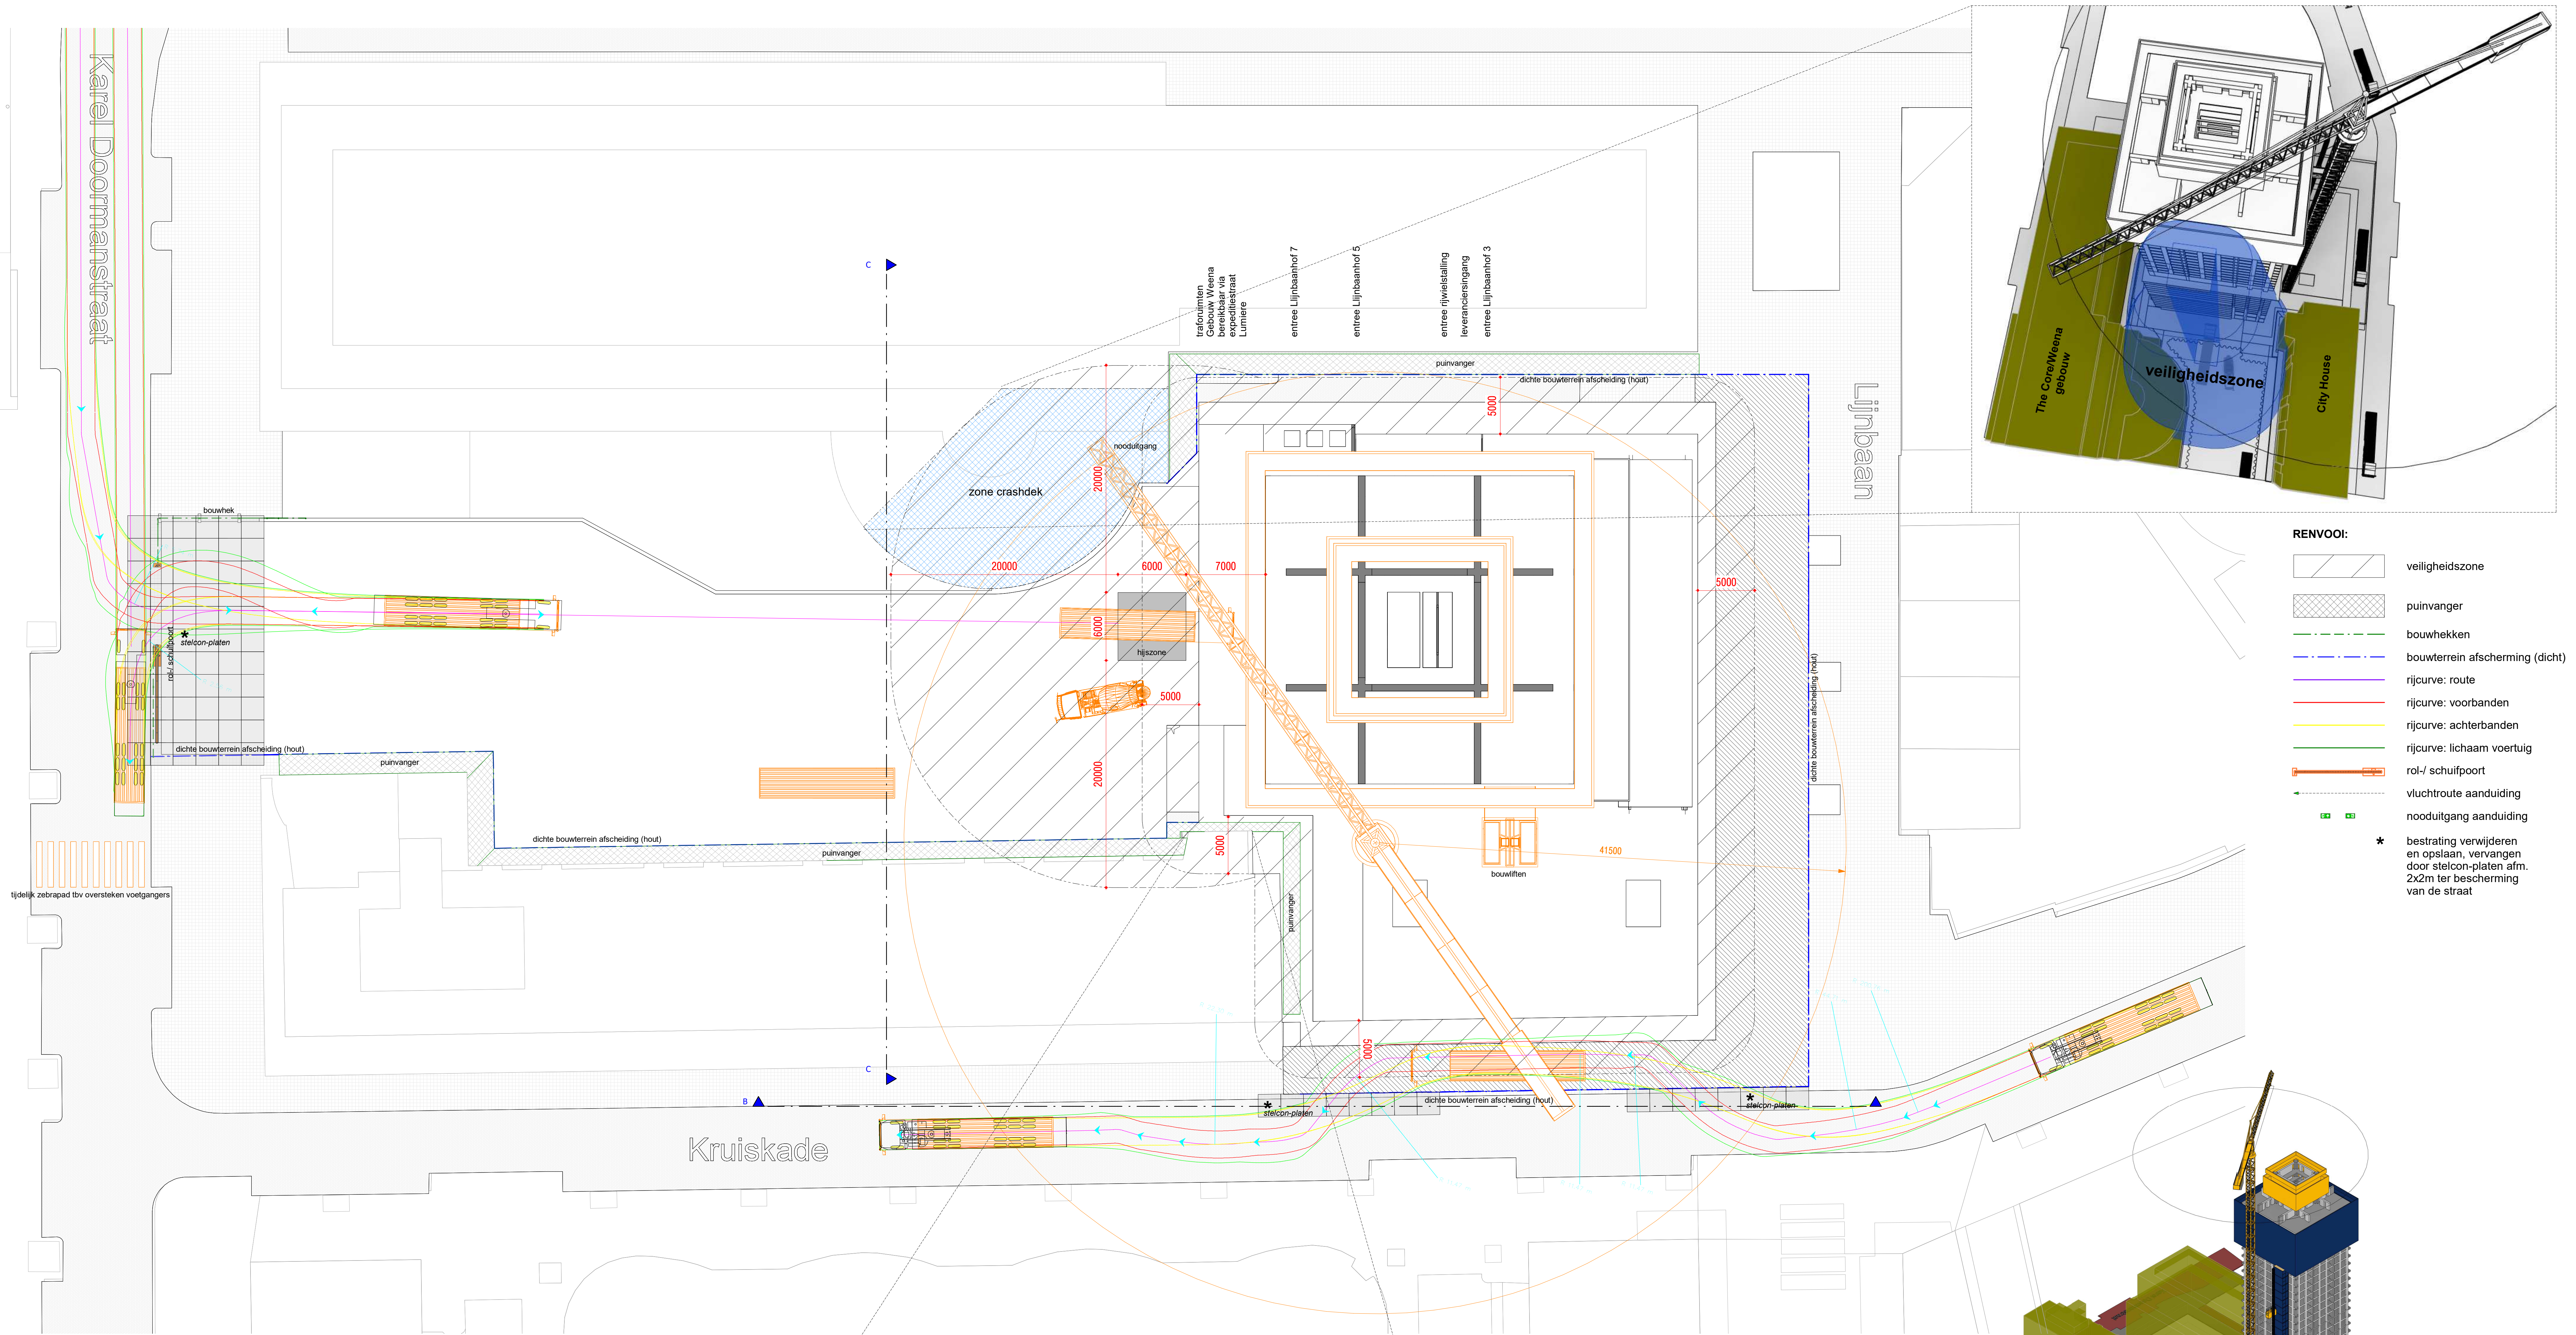

RENNVOOI:

- veiligheidszone
- puinvanger
- bouwhekken
- bouwtrein afscherming (dicht)
- rijcurve: route
- rijcurve: voorbanden
- rijcurve: achterbanden
- rijcurve: lichaam voertuig
- rol-/ schuifpoort
- vluchtroute aanduiding
- nooduitgang aanduiding
- * bestrating verwijderen en opslaan, vervangen door stelcon-platen afm. 2x2m ter bescherming van de straat

Hoogbouwcyclus 7e t/m 45e verdieping

