
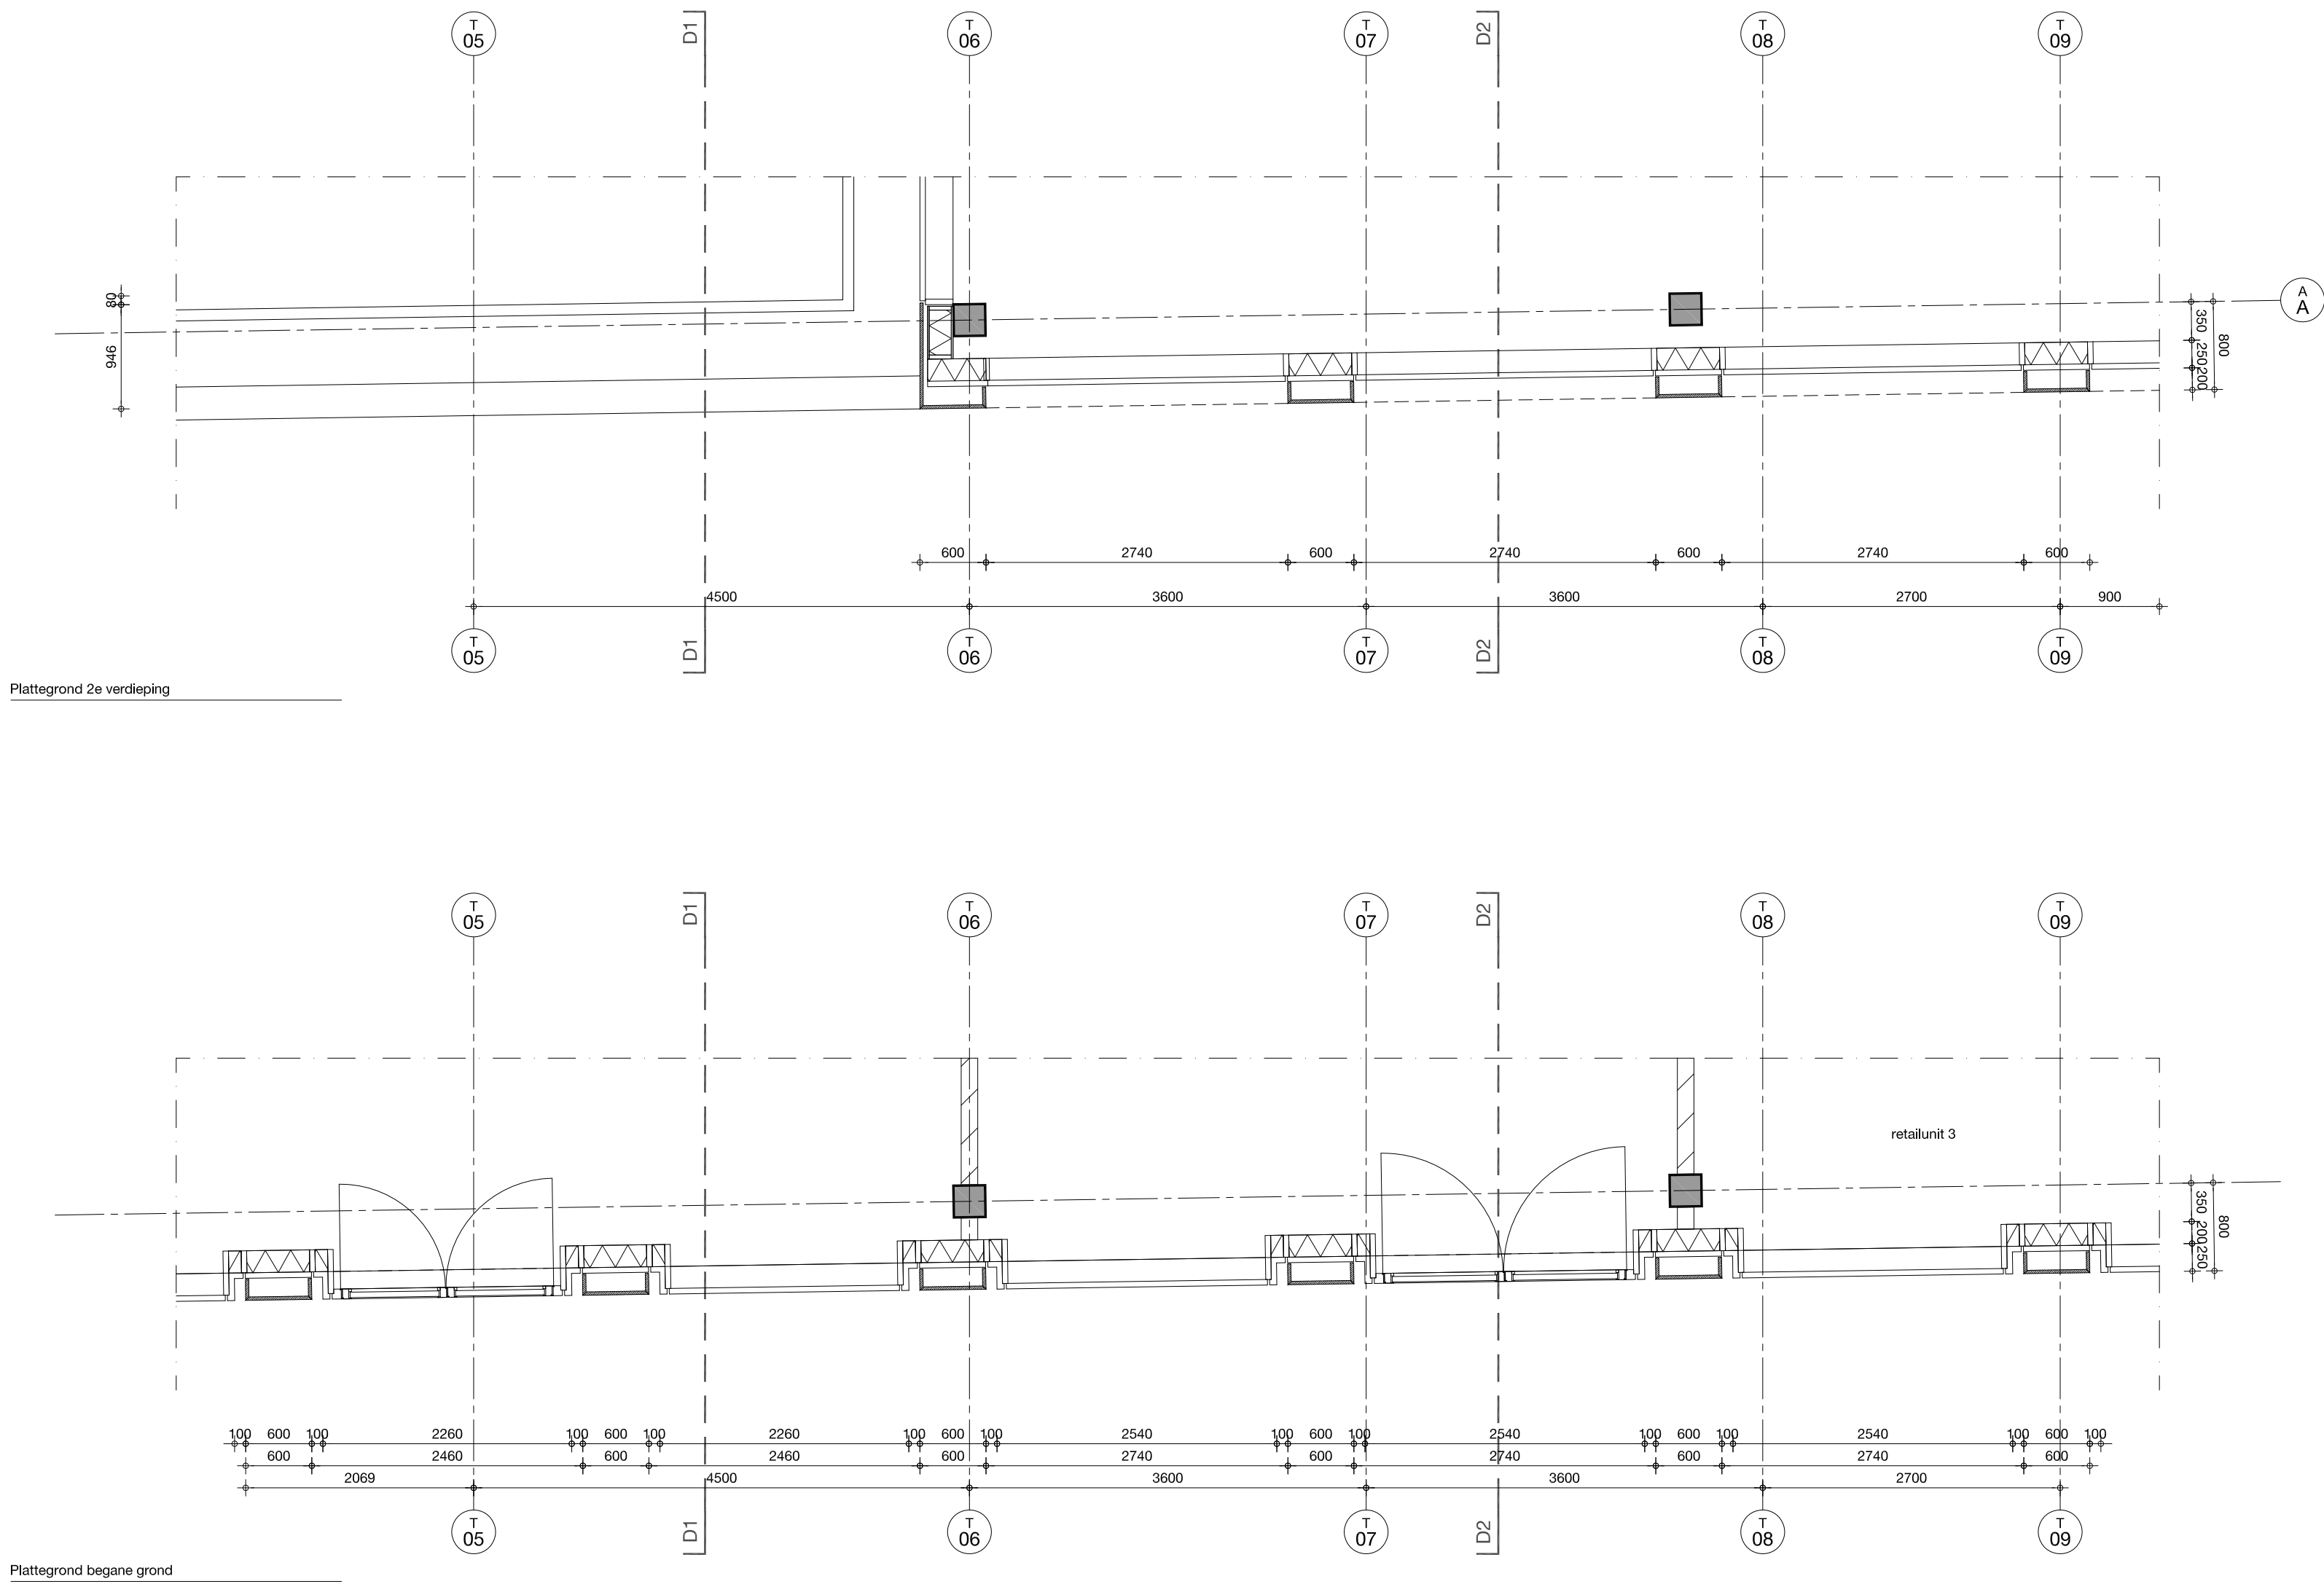
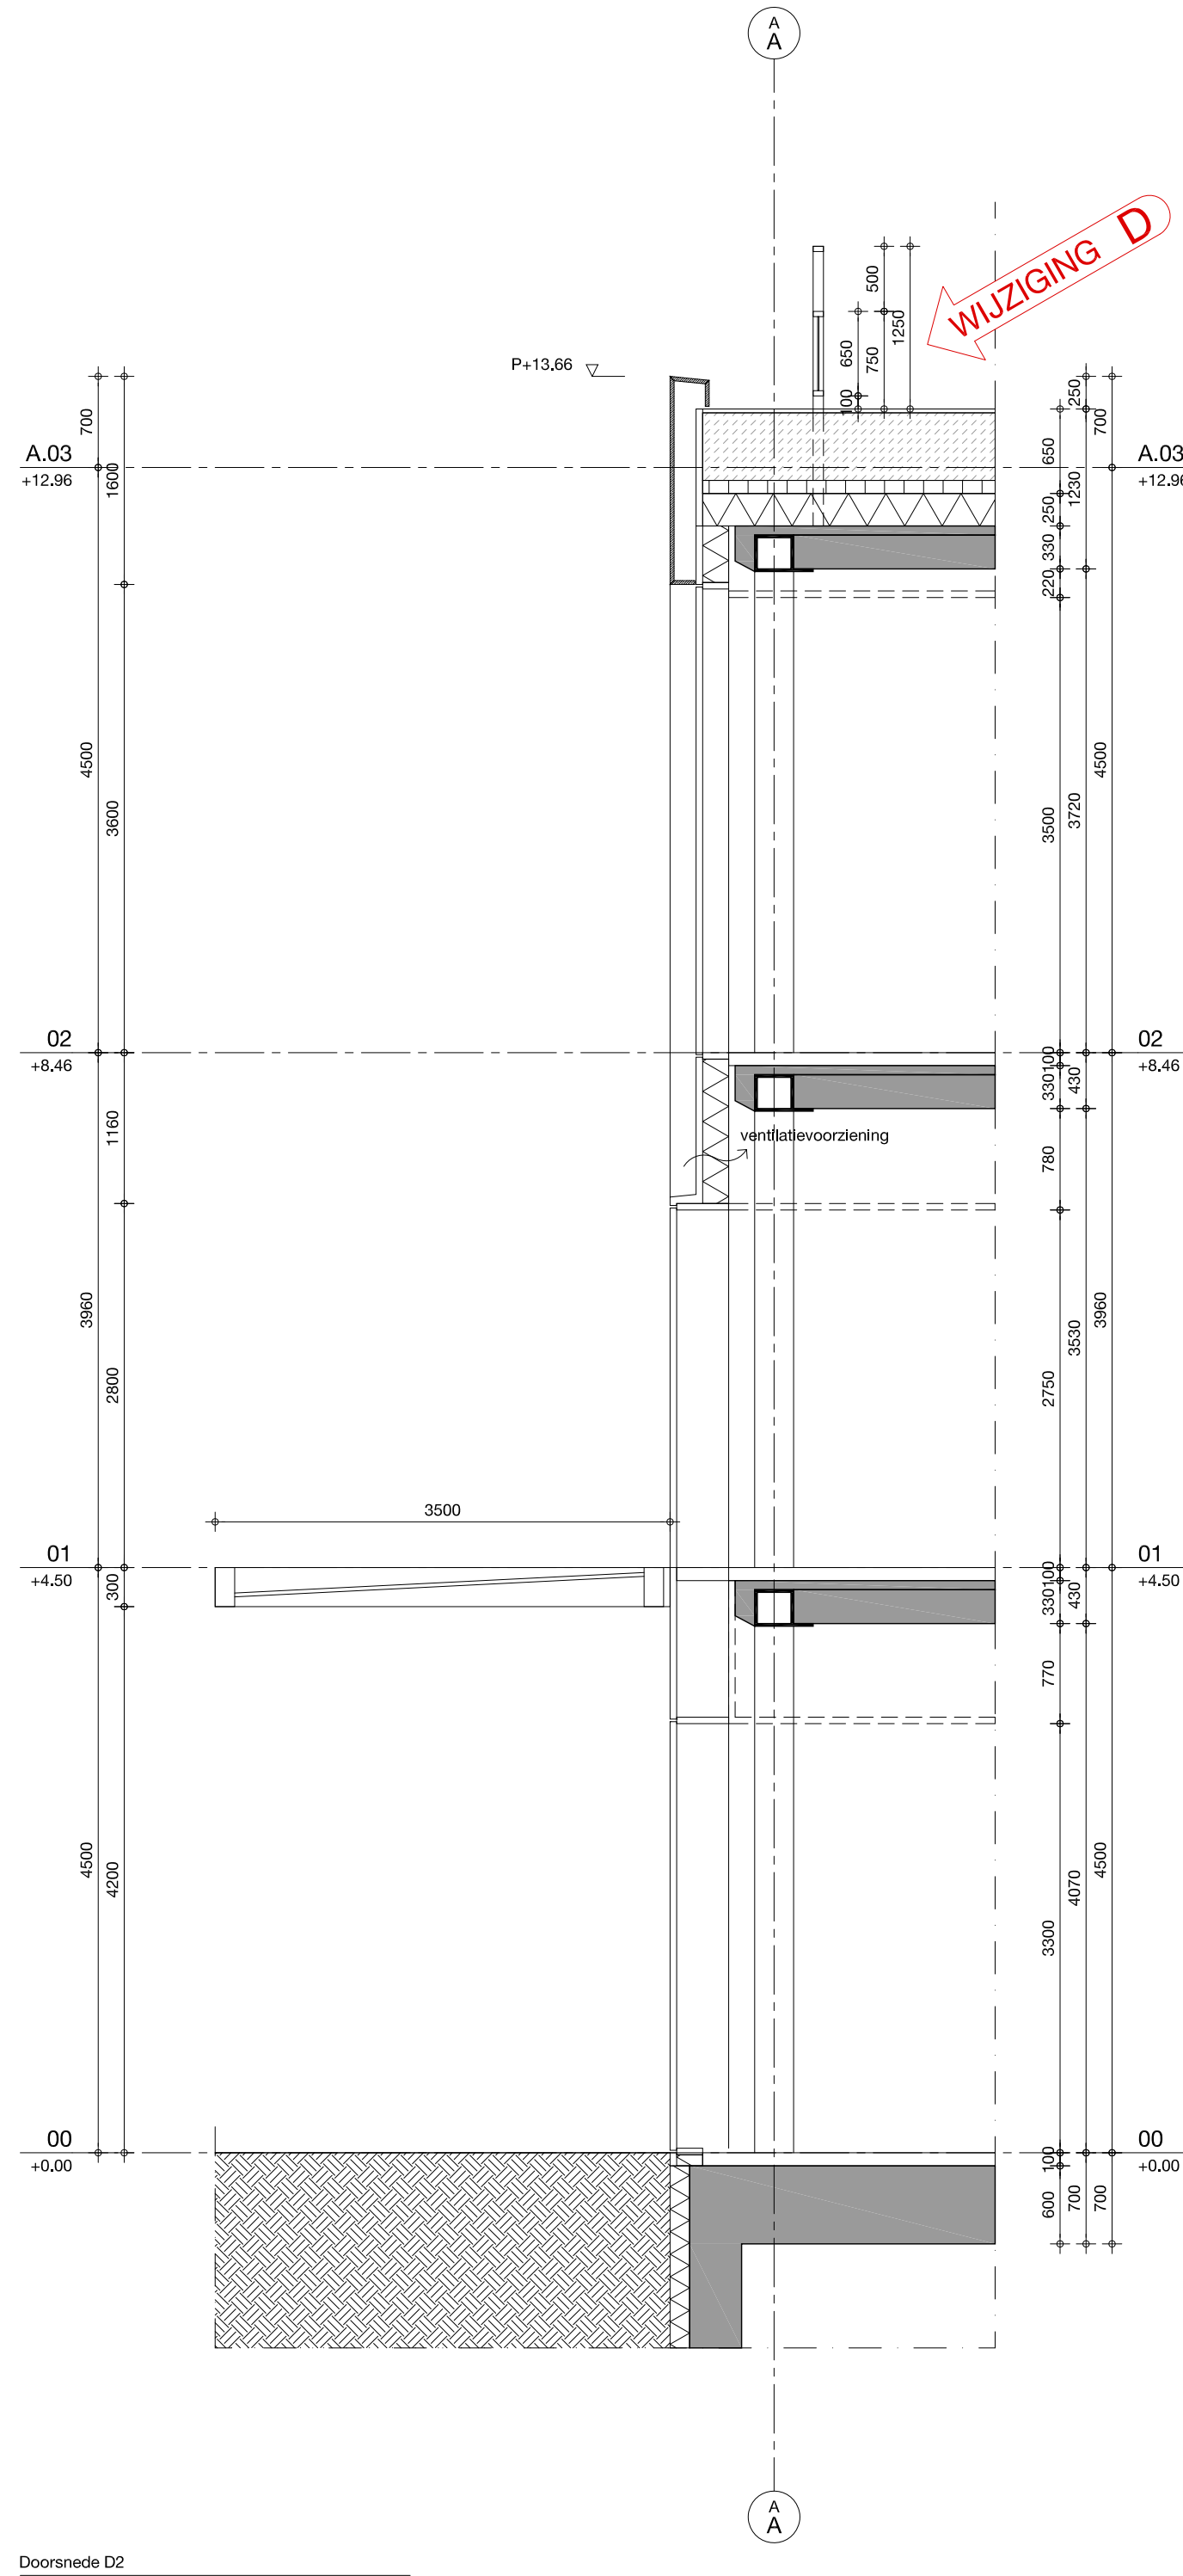
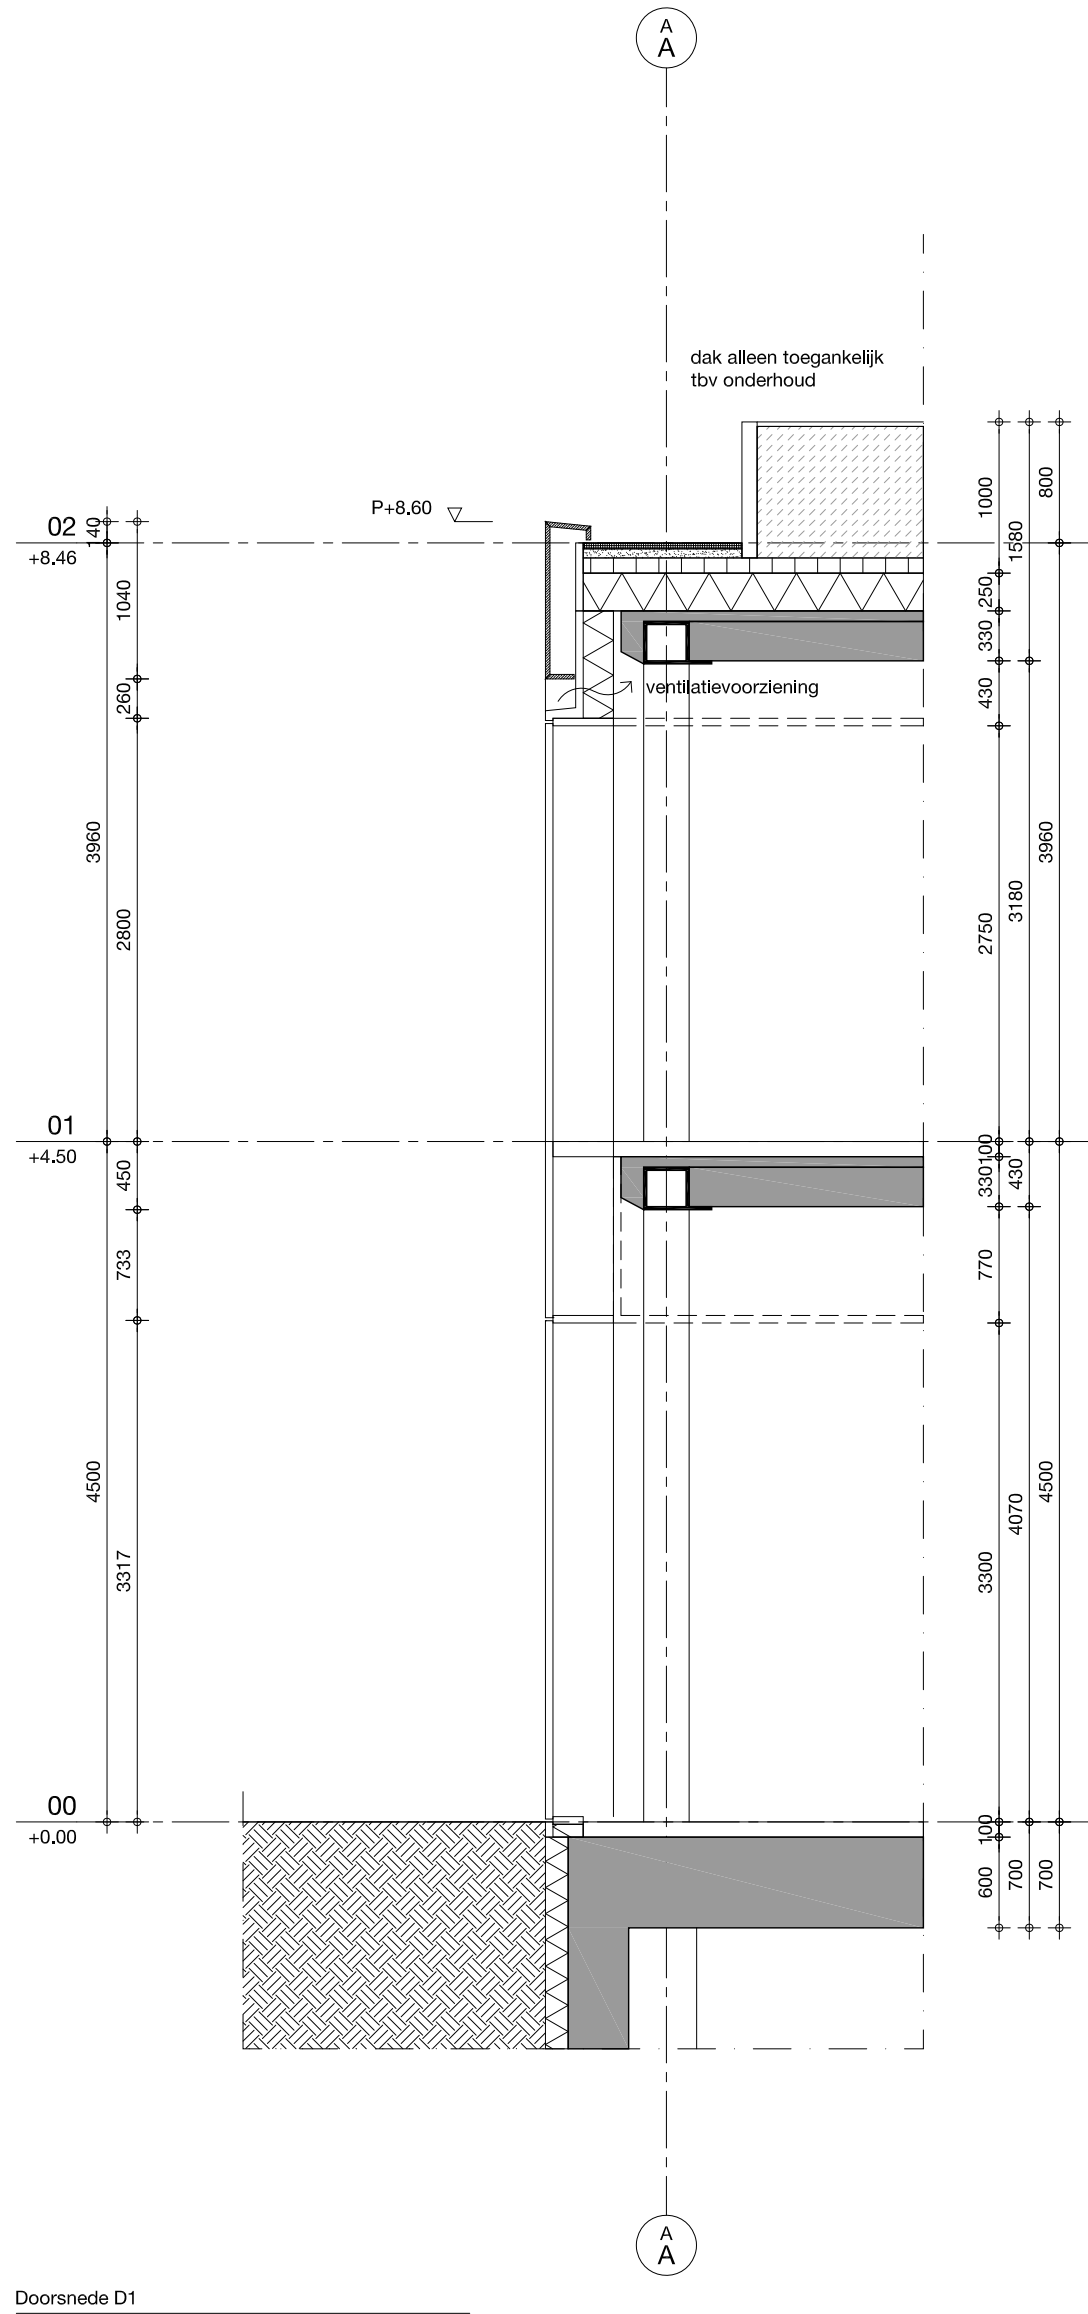


	beton, in het werk gestort		hoogteree
	kalczandsten		nerenentree
	metaal-stud wand		peilmaat L.v.v. projectpeil (m)
	isolatie		peilmaat L.v.v. projectpeil (m)
	natuursteen		

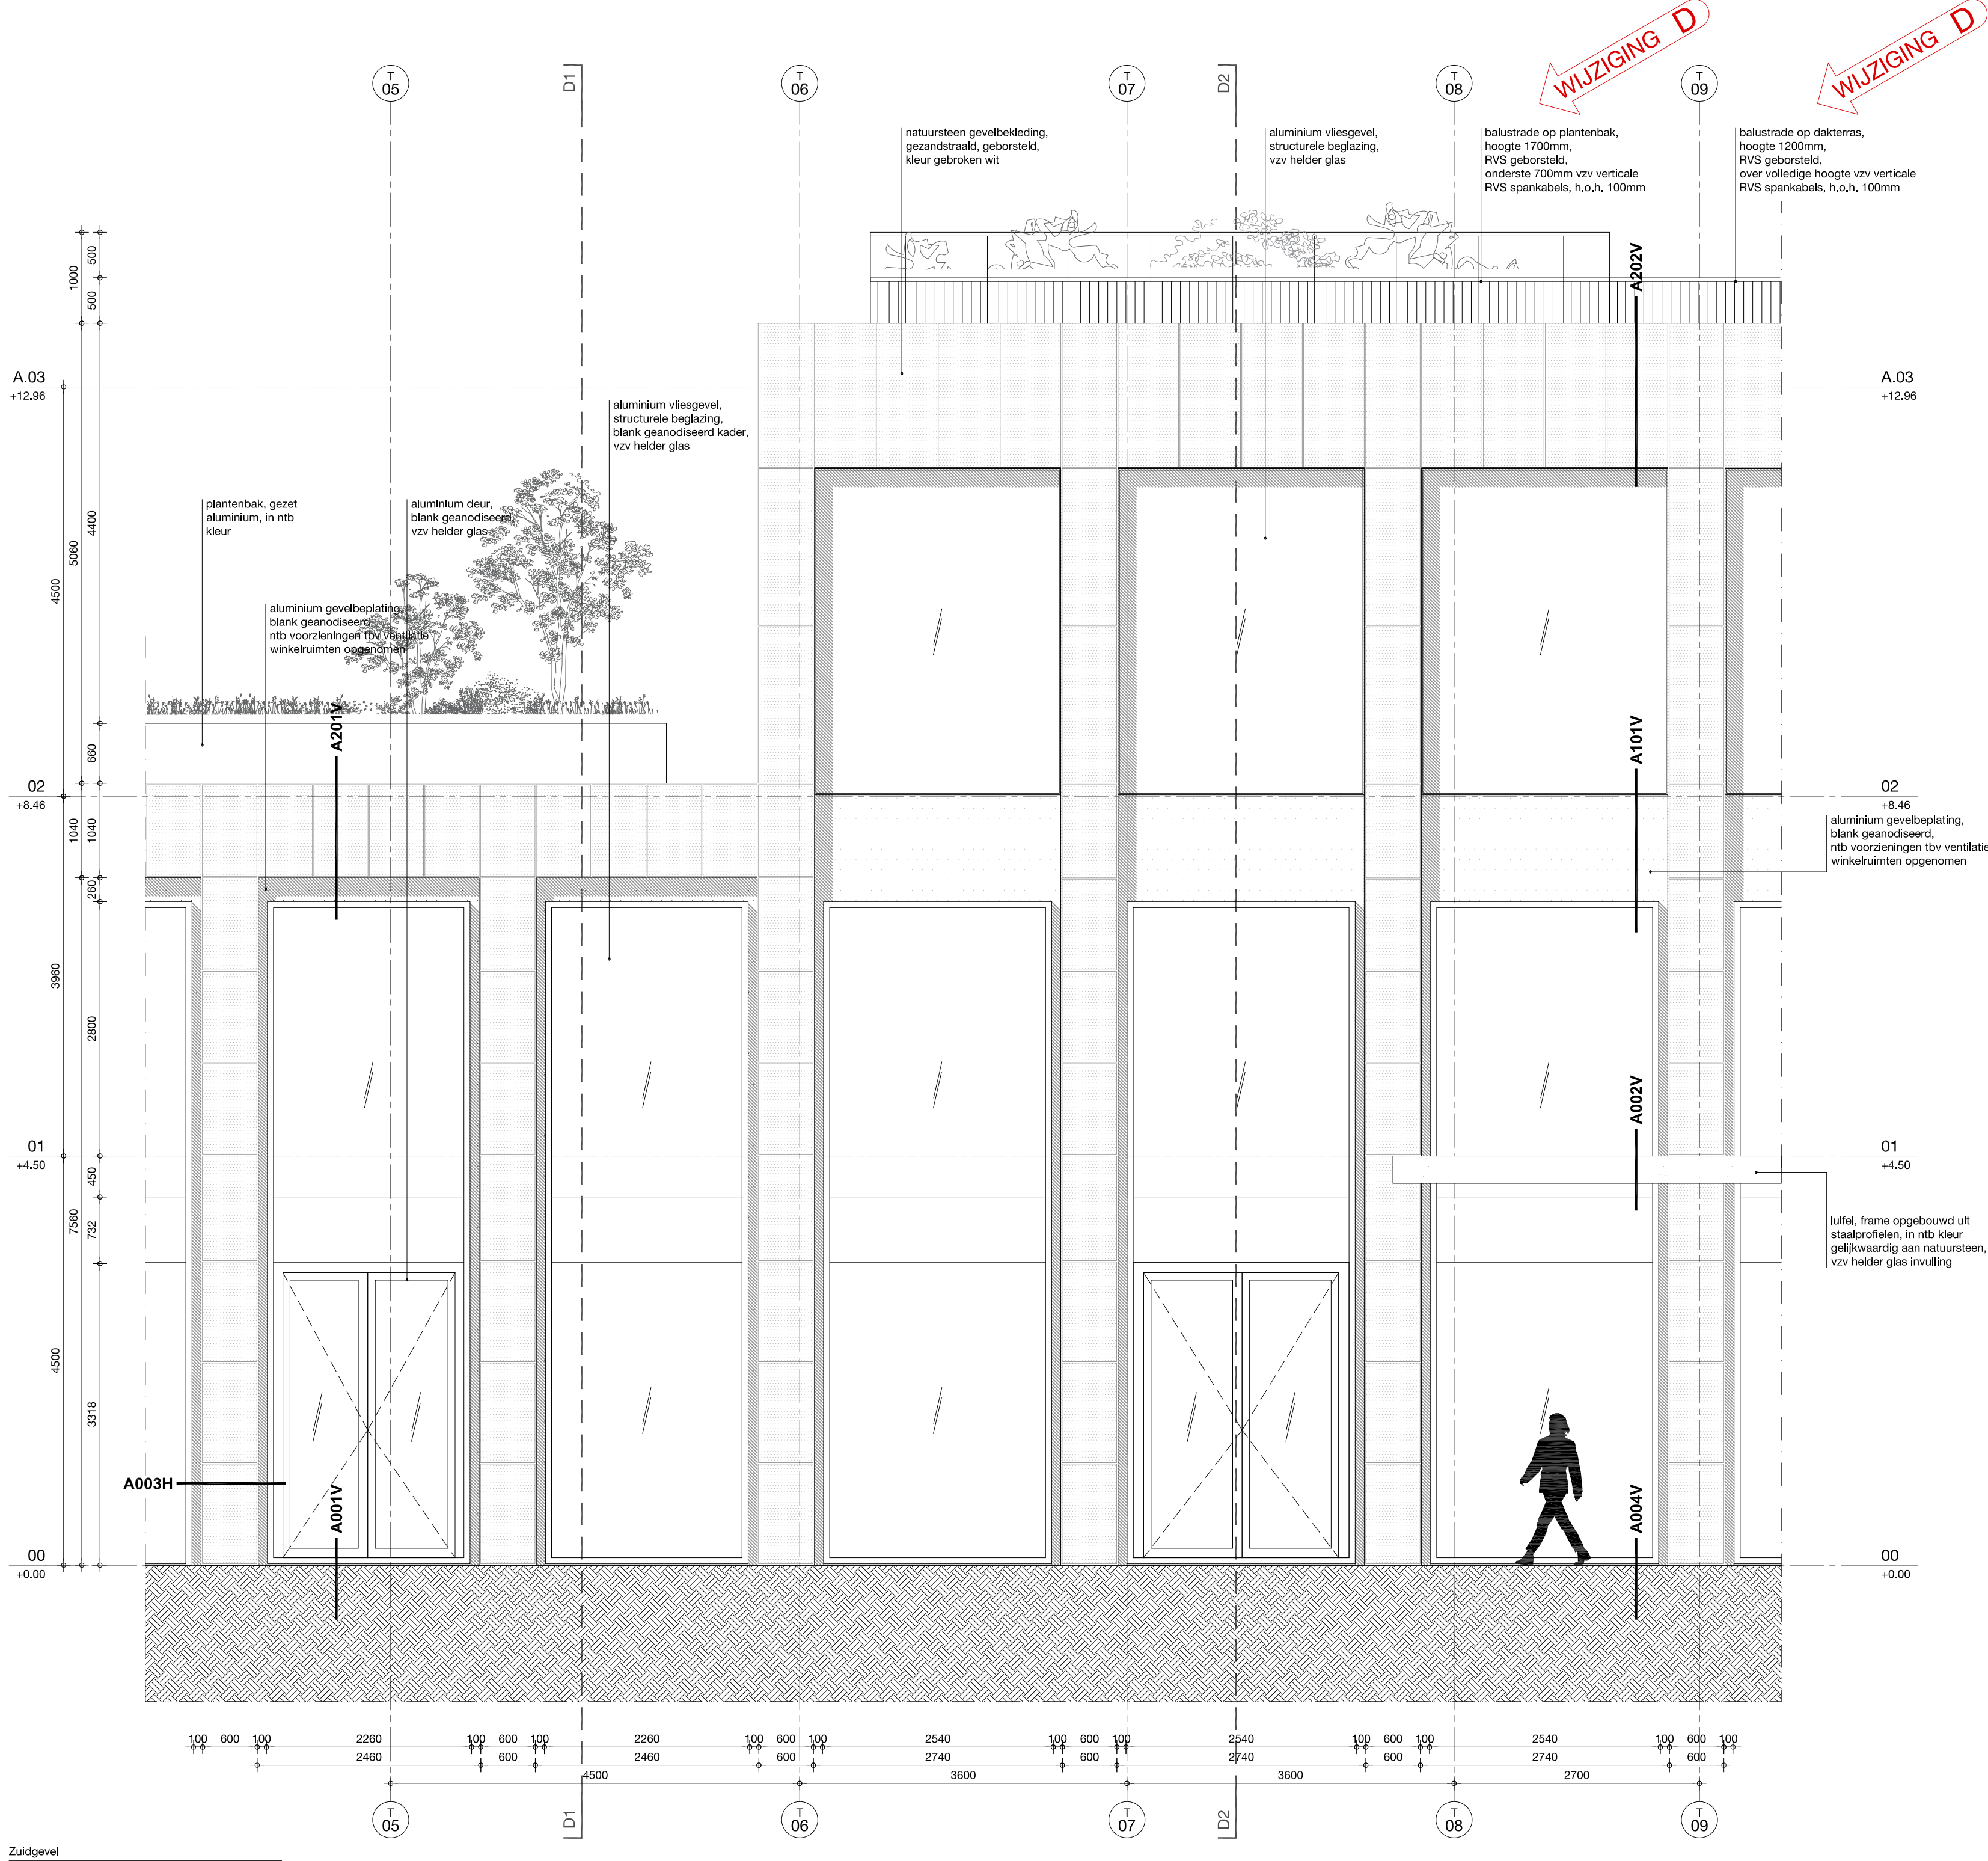

Lumière
Rotterdam

PEL = 0.000-NAP

rev.	date	description
01	13.09.2023	Indienen omgevingsvergunning
02	13.11.2023	Corrigeren voor omgevingsvergunning
03	20.11.2023	Aanvullingen voor omgevingsvergunning





Gevelfragment - laagbouwdeel A - Zuidgevel

titel / description	north
client	Manhave / VORM
projectno.	K667
phase	DO
formaat	A0
scale	1:50
date	15.09.2023
status	document
revisien	

KAAN Architecten

BOOMPJES 255 3011 XZ ROTTERDAM THE NETHERLANDS T +31 (0)10 206 00 00 info@kaanarchitecten.com www.kaanarchitecten.com
This drawing is prepared and the intellectual contents will be transferred to the project owner. The contents of this drawing/document are not to be used, reproduced, copied or distributed to other parties, in whole or in part, without the express written permission of KAAAN Architecten.

	beton, in het werk gestort		hooftterrace
	kalkzandsteen		neventerrace
	metaal-stud wand		peilmaat Lox, projectpeil (m)
	locatie		peilmaat Lox, projectpeil (m)
	natuursteen		

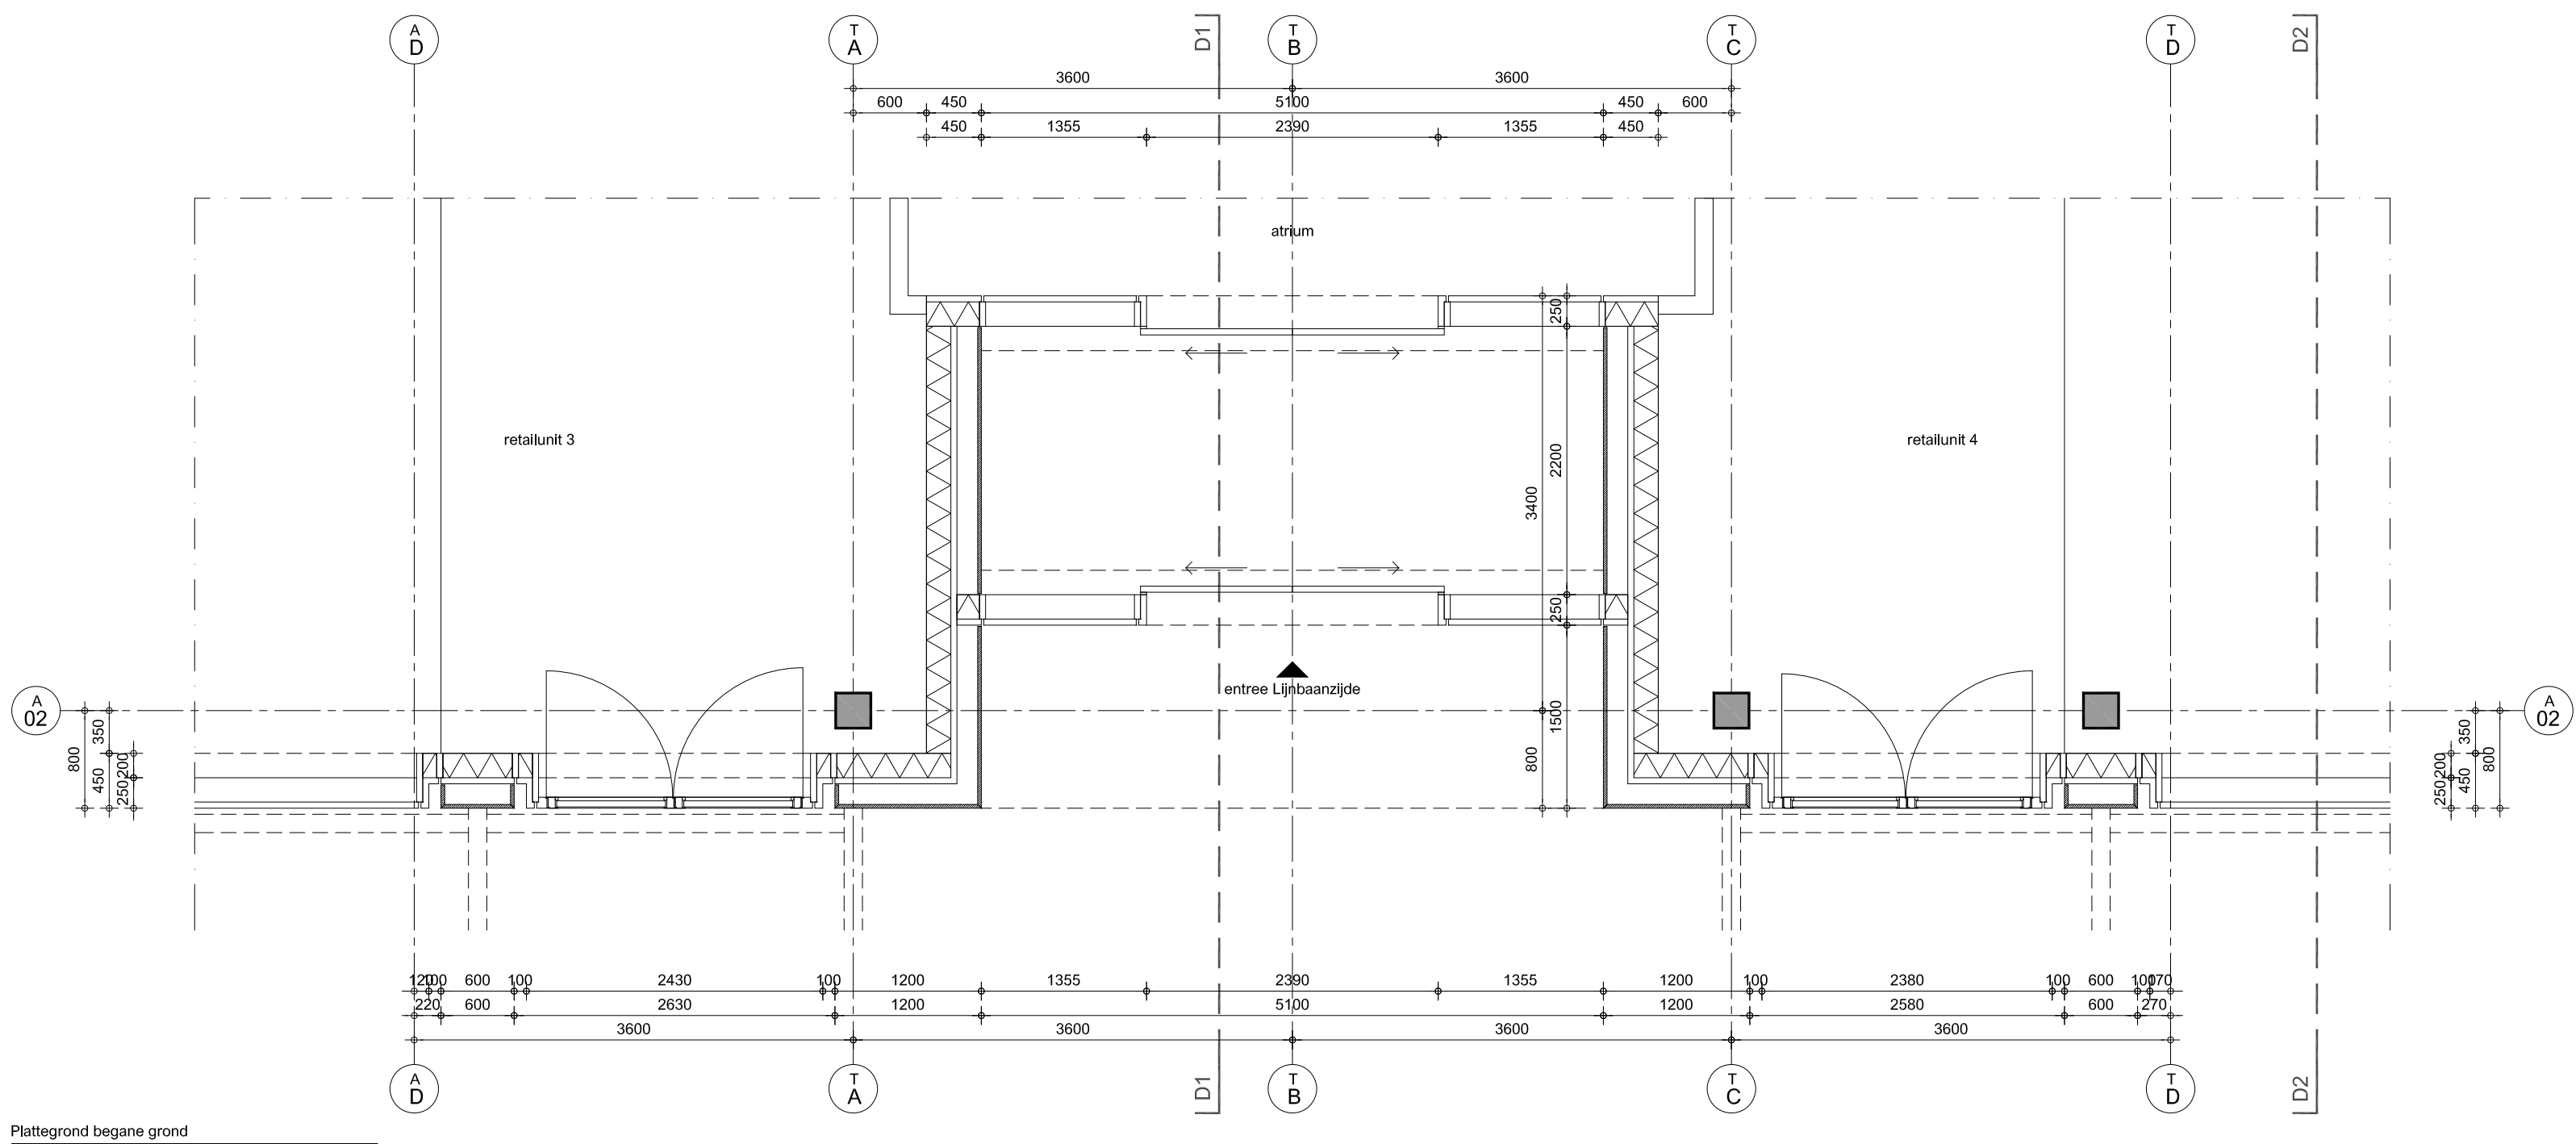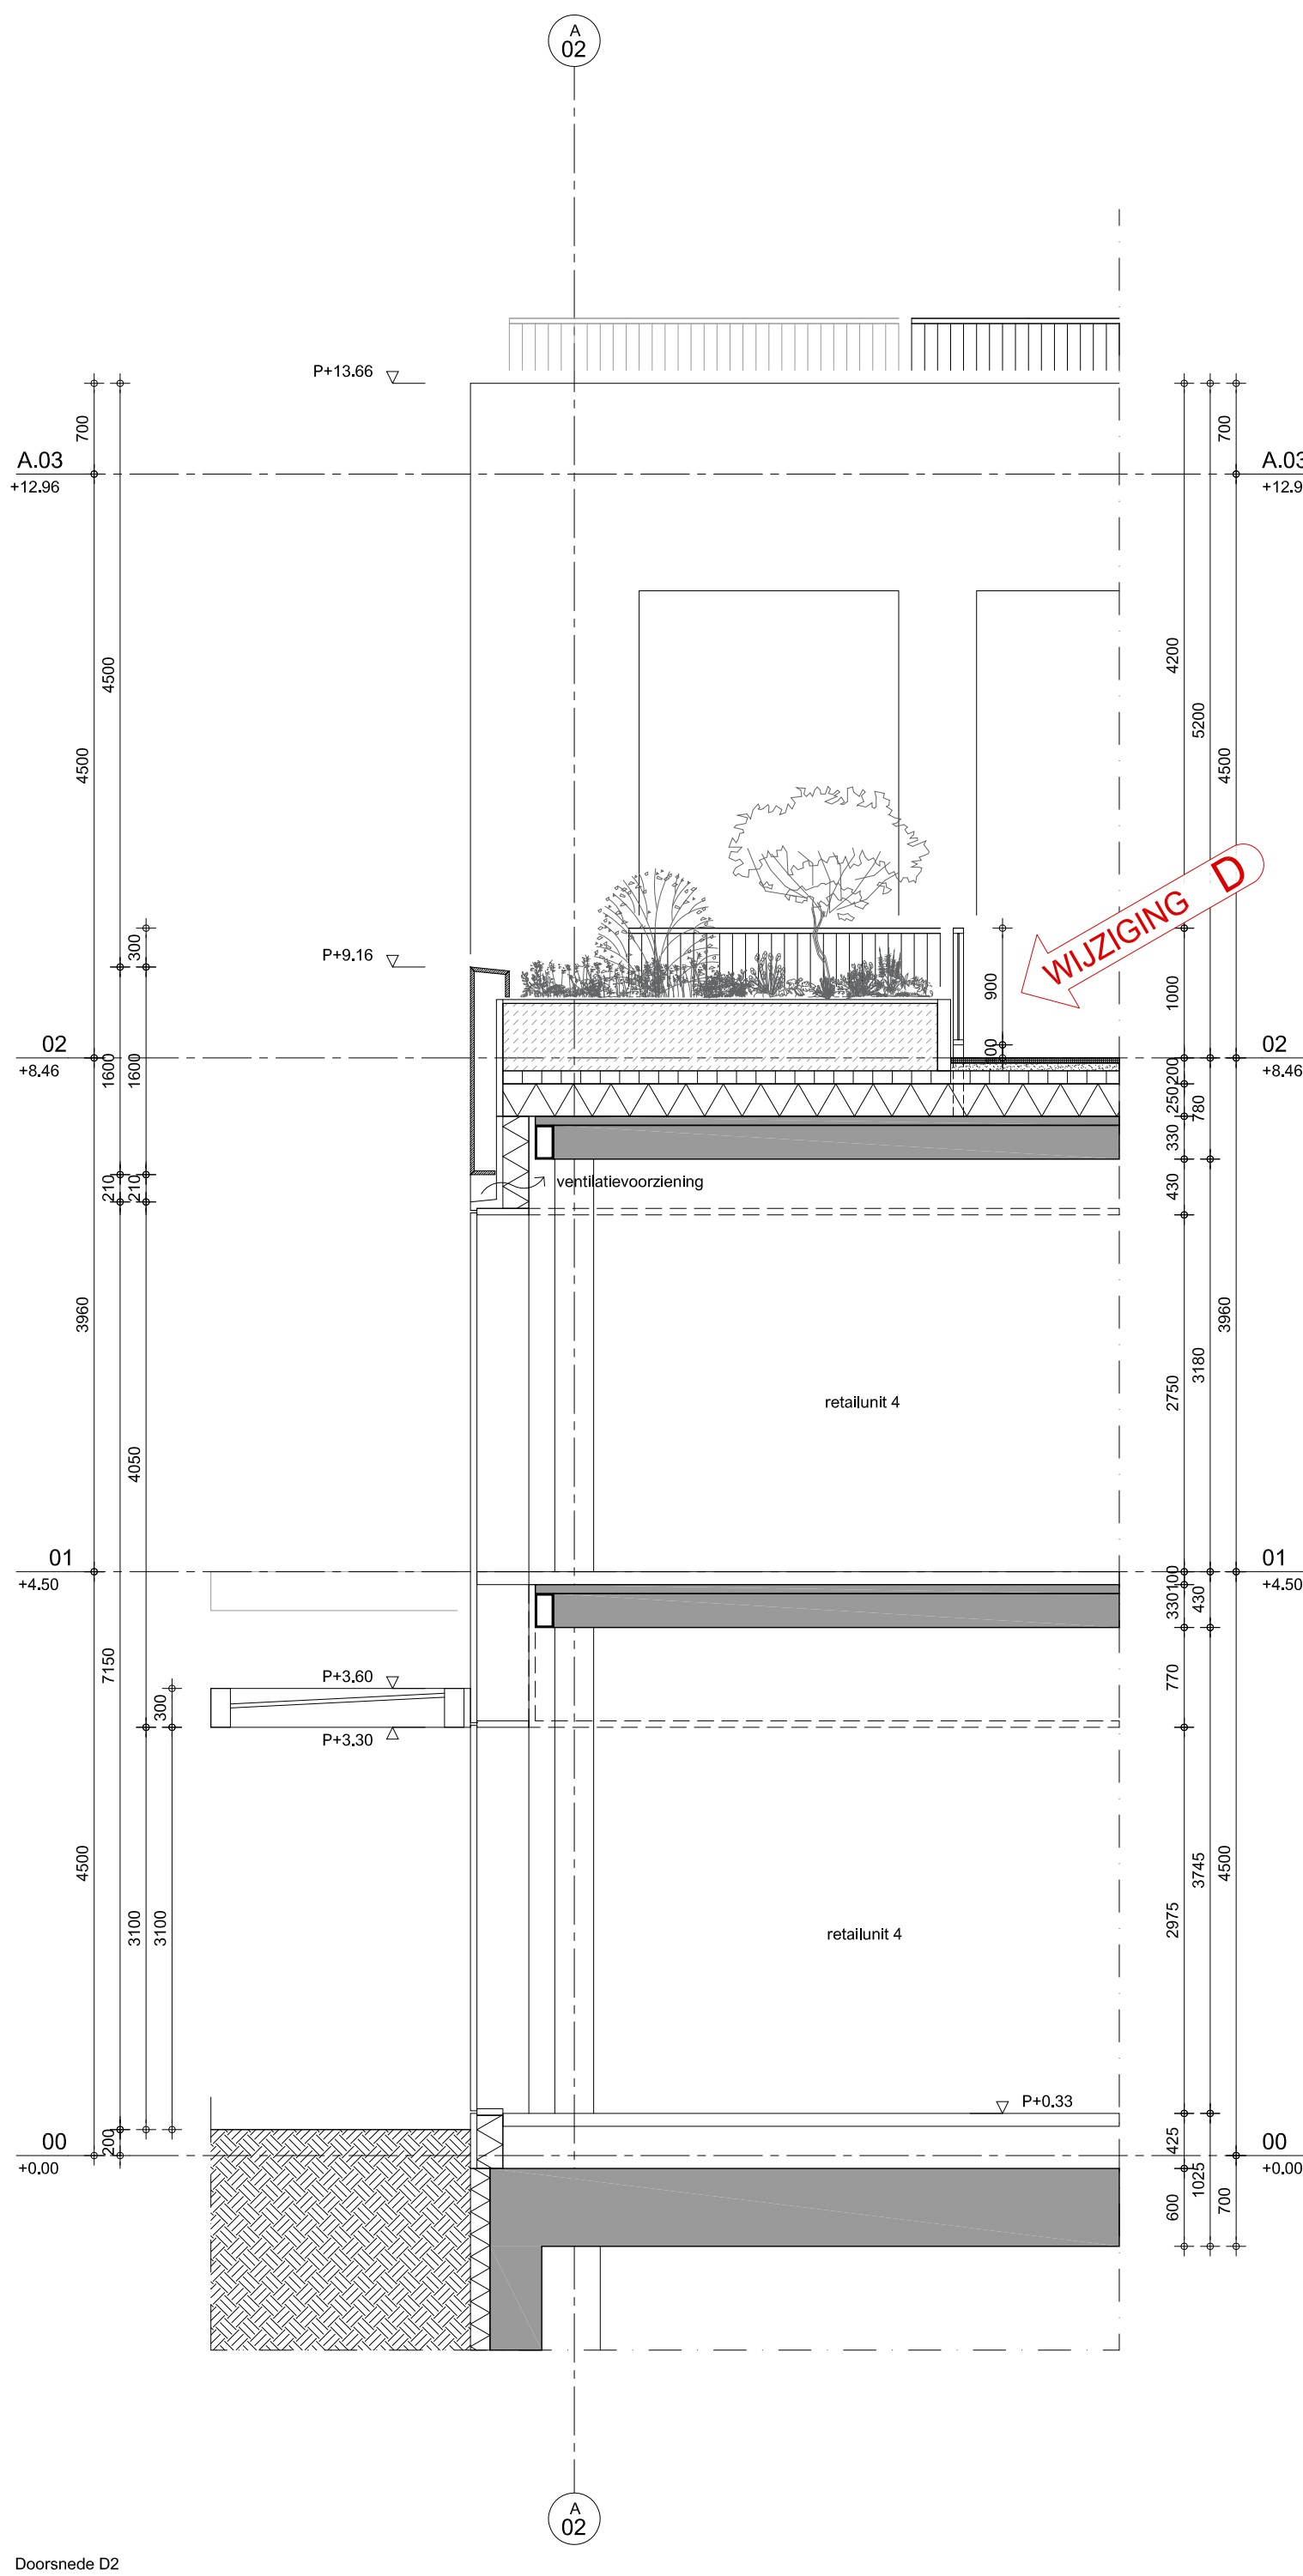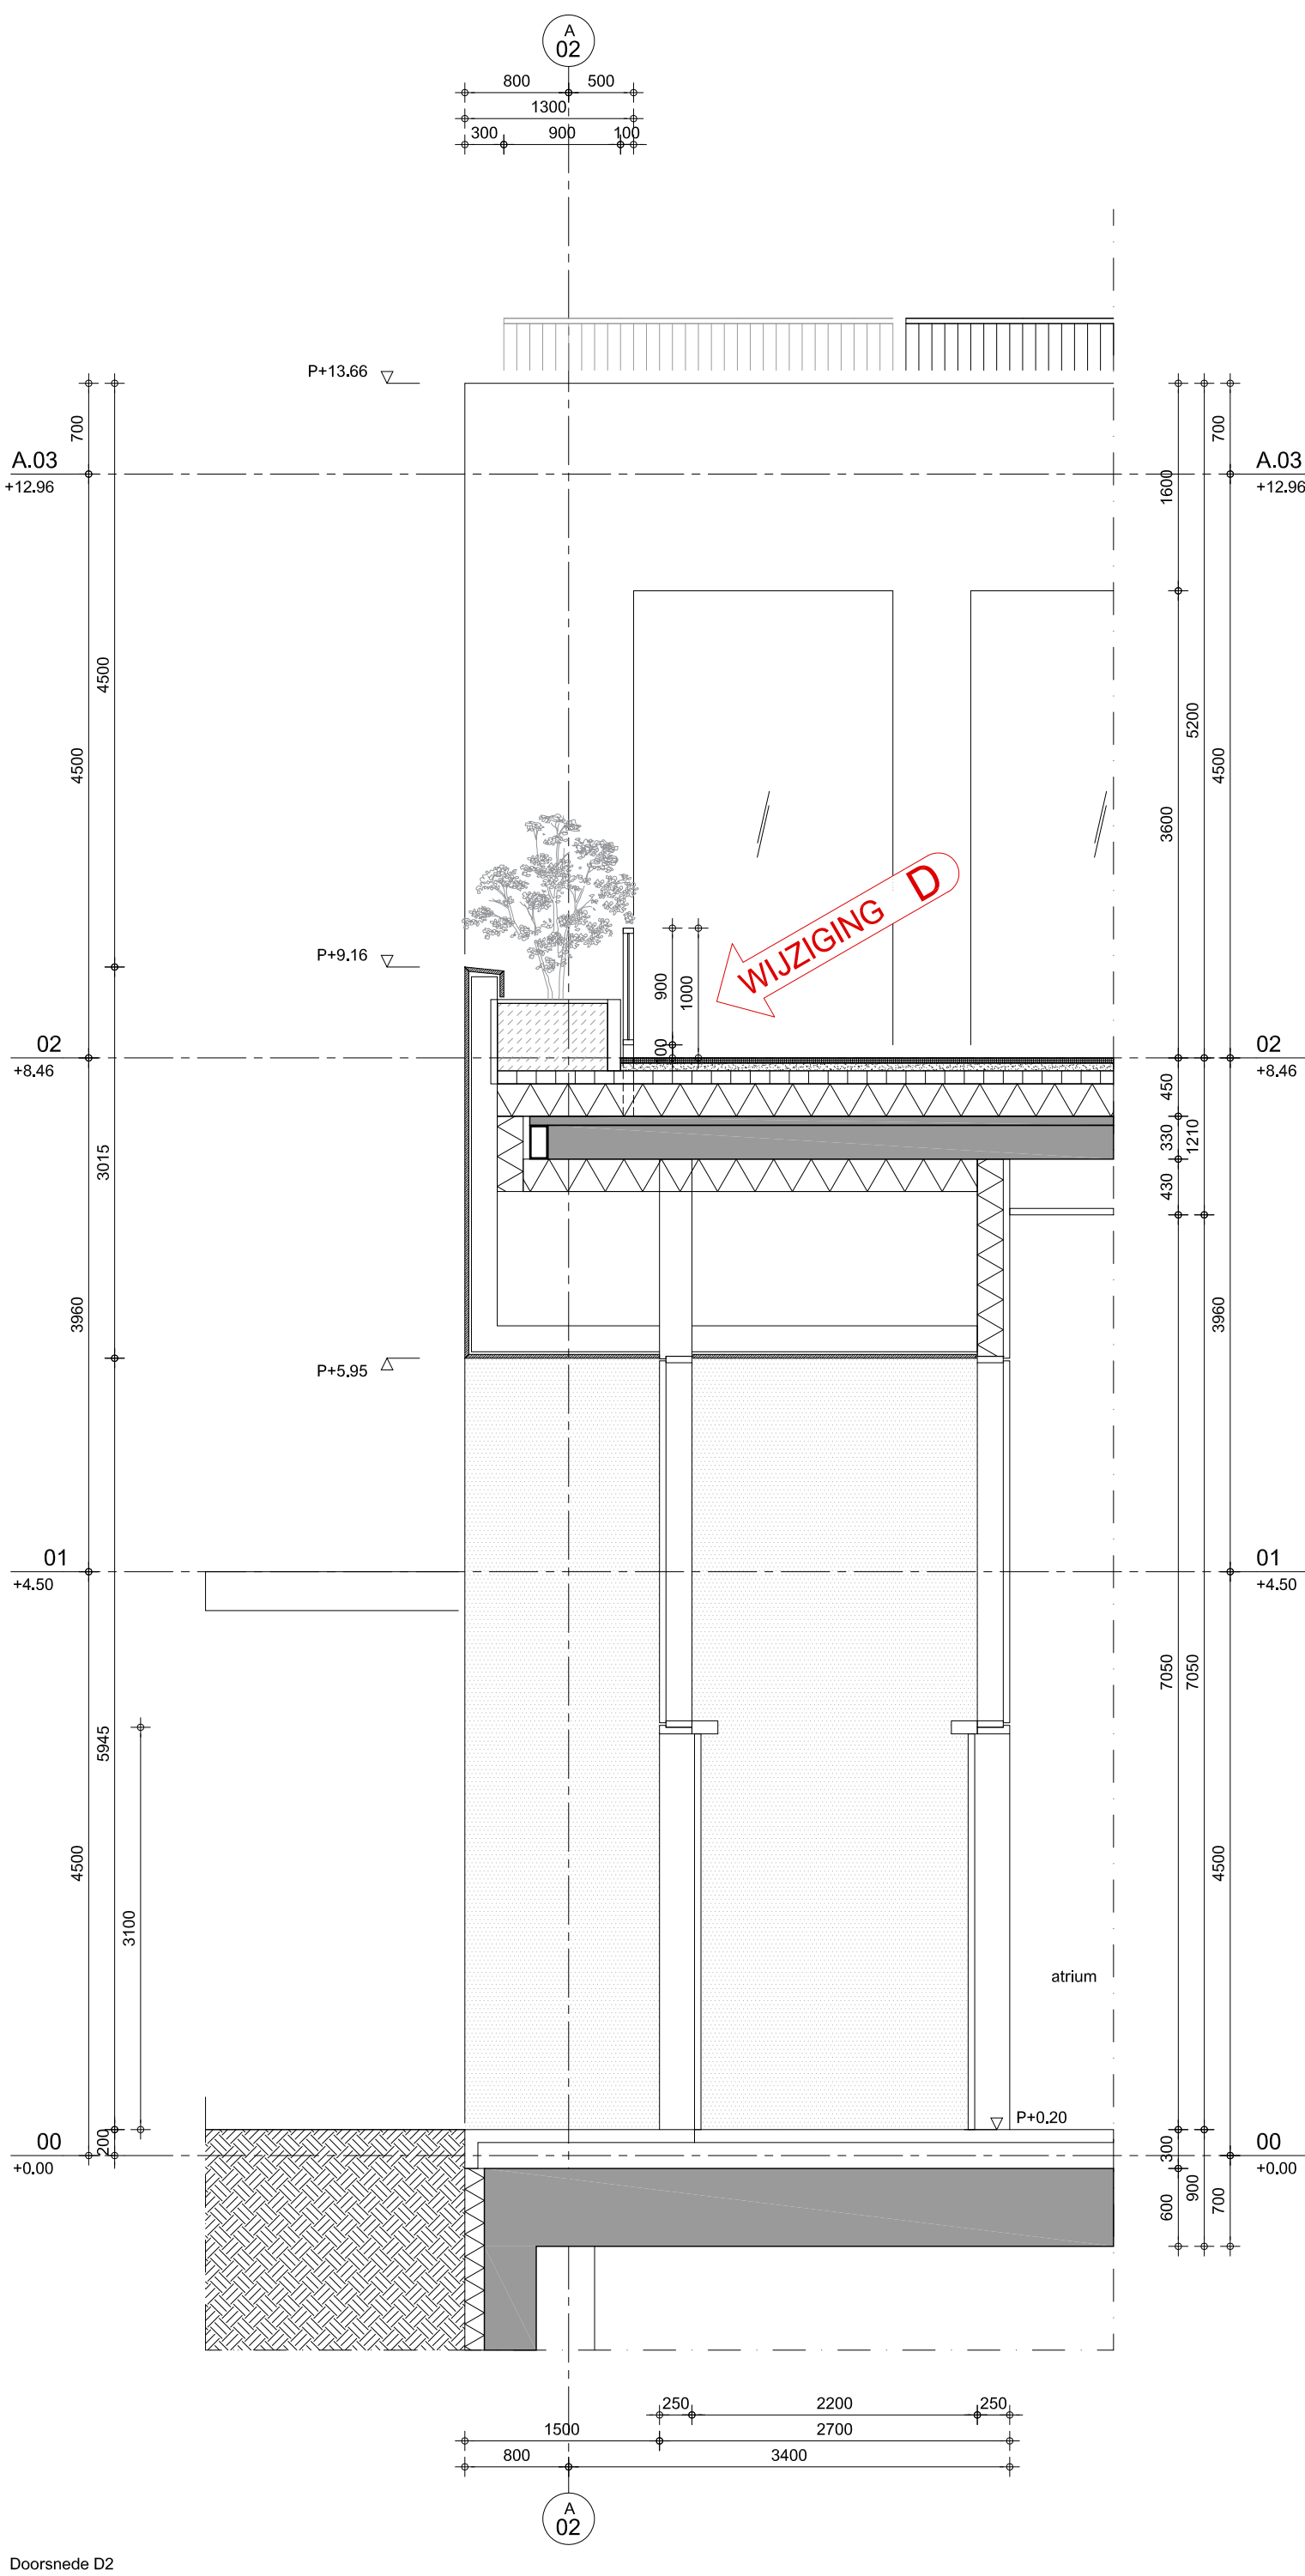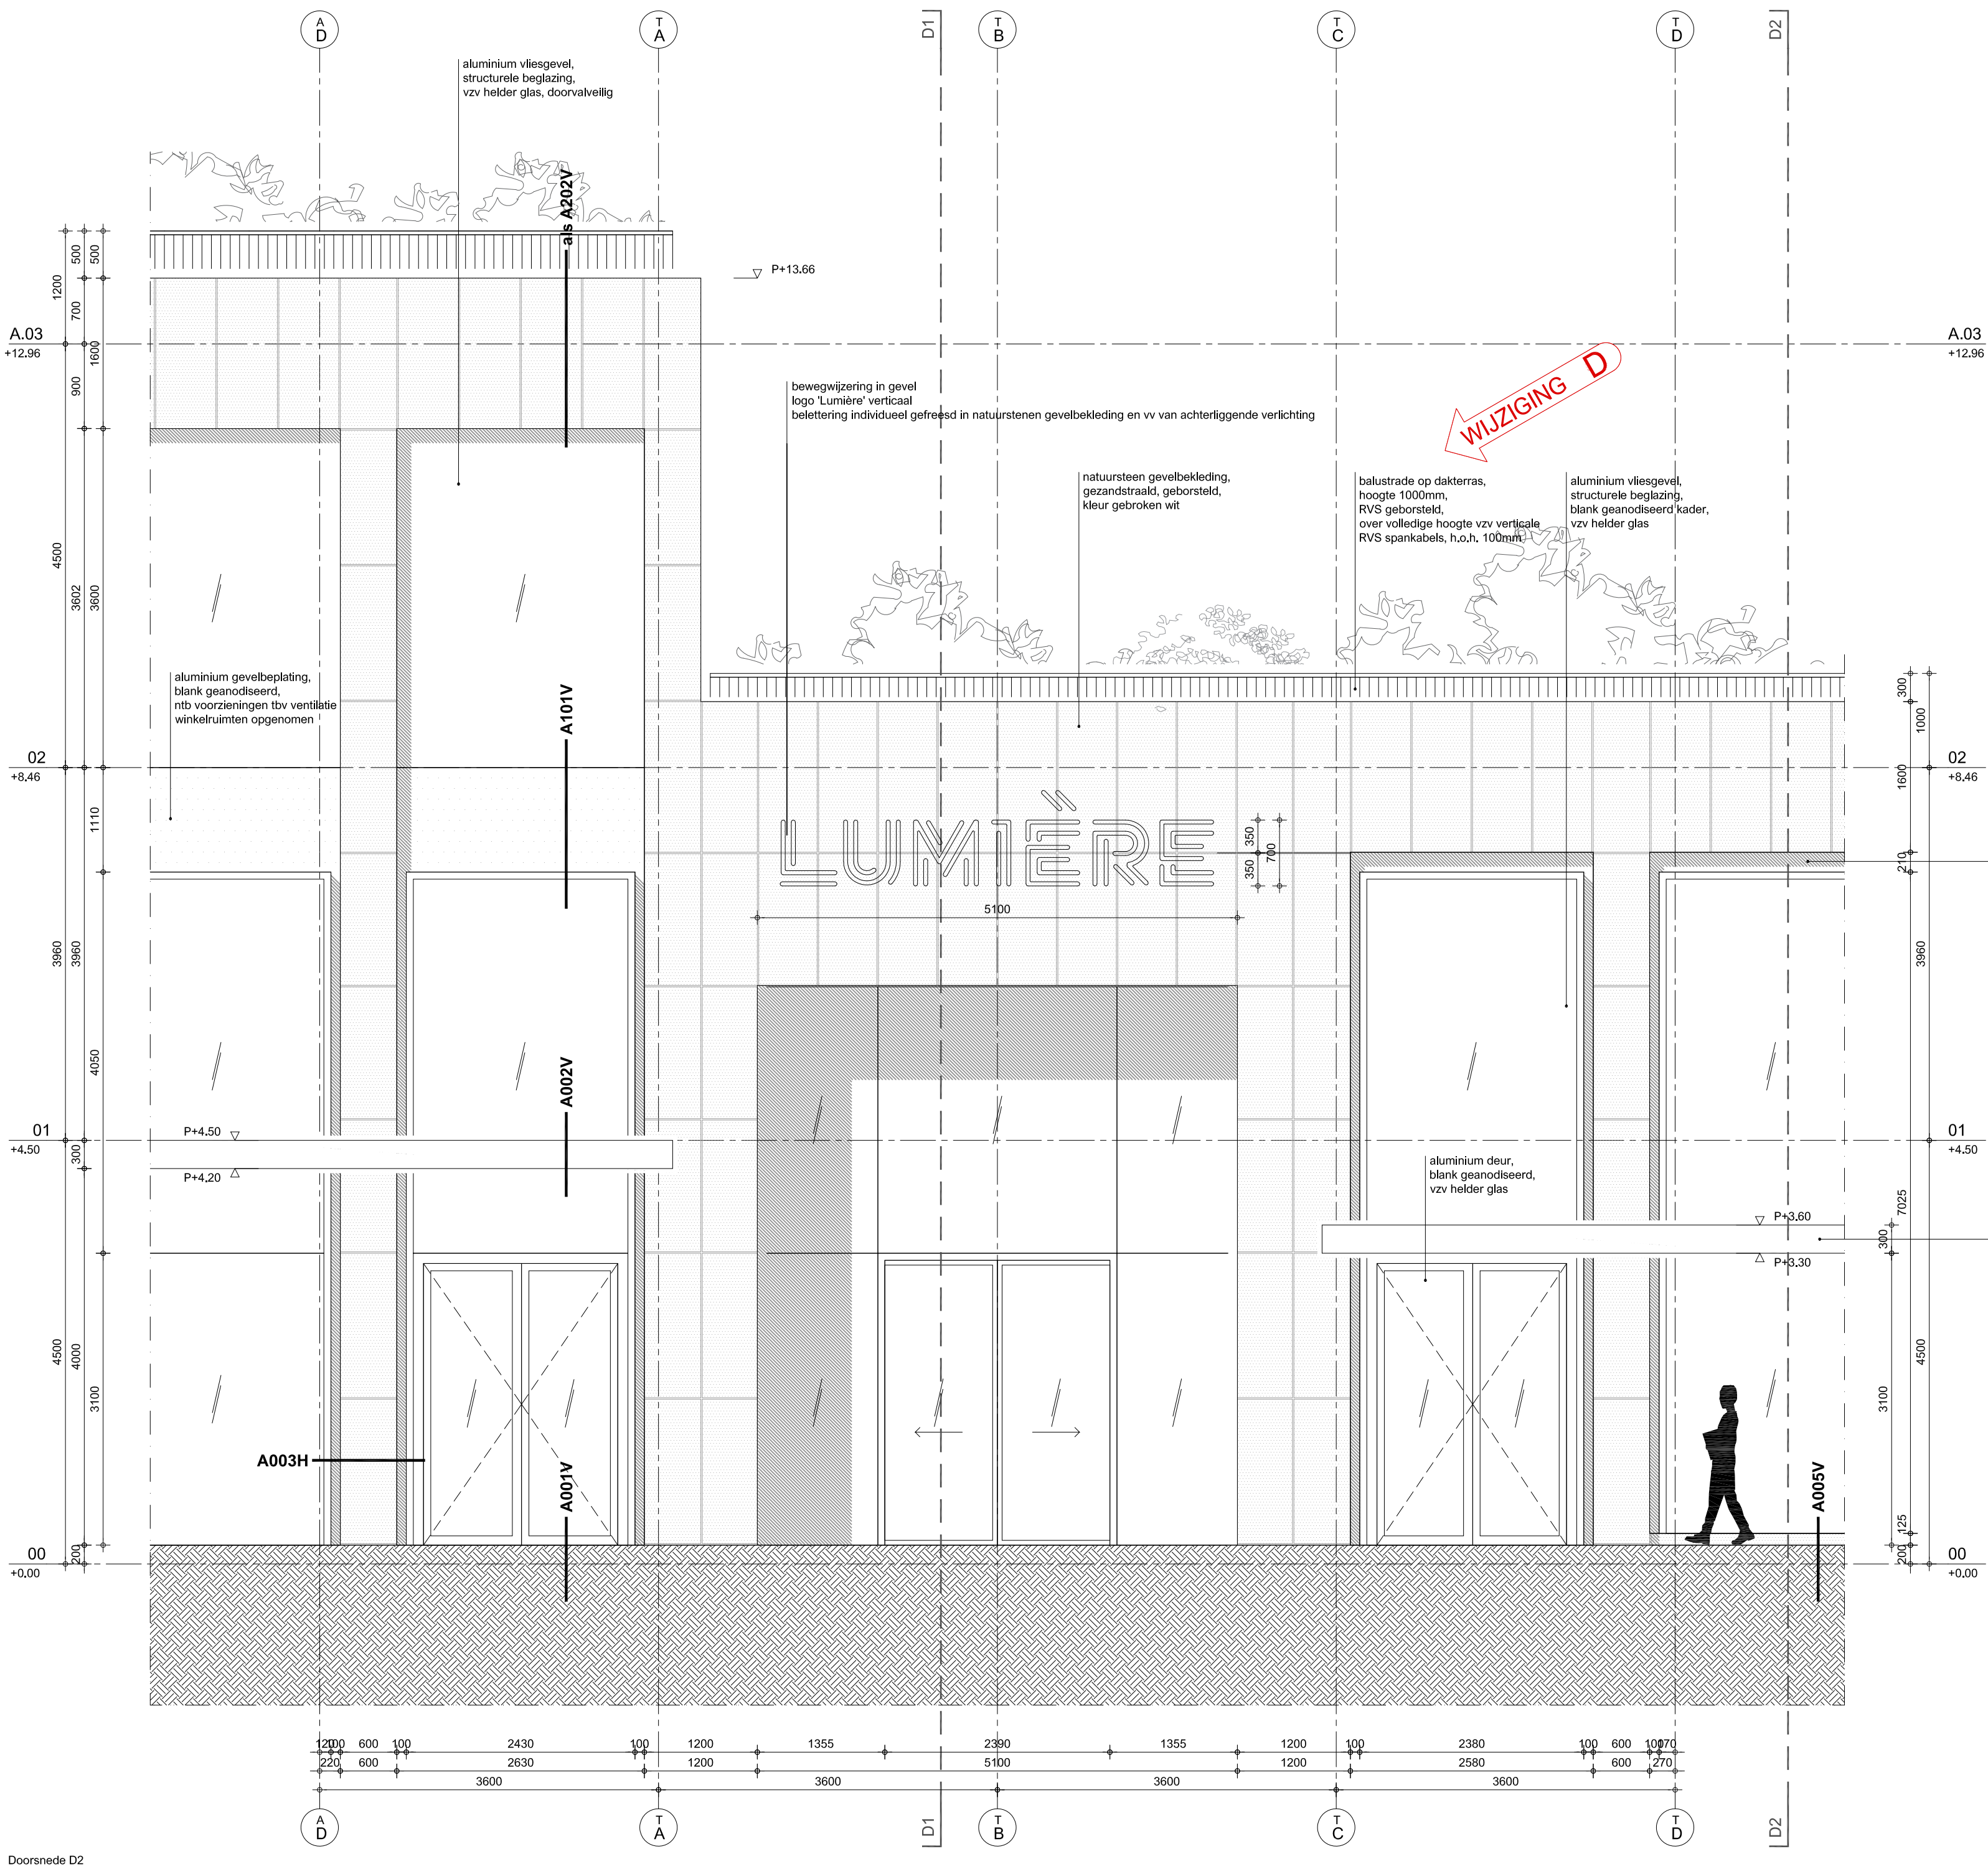

Lumière
Rotterdam

PEL = 0,900+NAP









rev.	date	description
A	13.09.2023	Indienen omgevingsvergunning
B	16.10.2023	Aanvullingen bij omgevingsvergunning
C	13.11.2023	Externe bij omgevingsvergunning
D	20.11.2023	Aanvullingen bij omgevingsvergunning

Gevelfragment - Laagbouwdeel A - Oostgevel

titel / description	documentnr.	north
client	Manhave / VORM	LUM-KAAN-A-ZZ-D-A-4102
projectnr.	K667	DO
phase	DO	A0
formaat	1:50	scale
date	15.09.2023	status
version	B	revision

KAAN Architecten

BOOMPJES 255 3011 XZ ROTTERDAM THE NETHERLANDS T +31 (0)10 206 00 00 info@kaanarchitecten.com www.kaanarchitecten.com
The drawing is prepared and the final design is subject to the conditions of the project. The contents of this drawing are not to be used, reproduced, copied or distributed to other parties, in whole or in part, without the express written permission of KAAD Architecten.

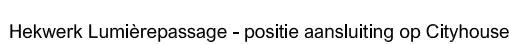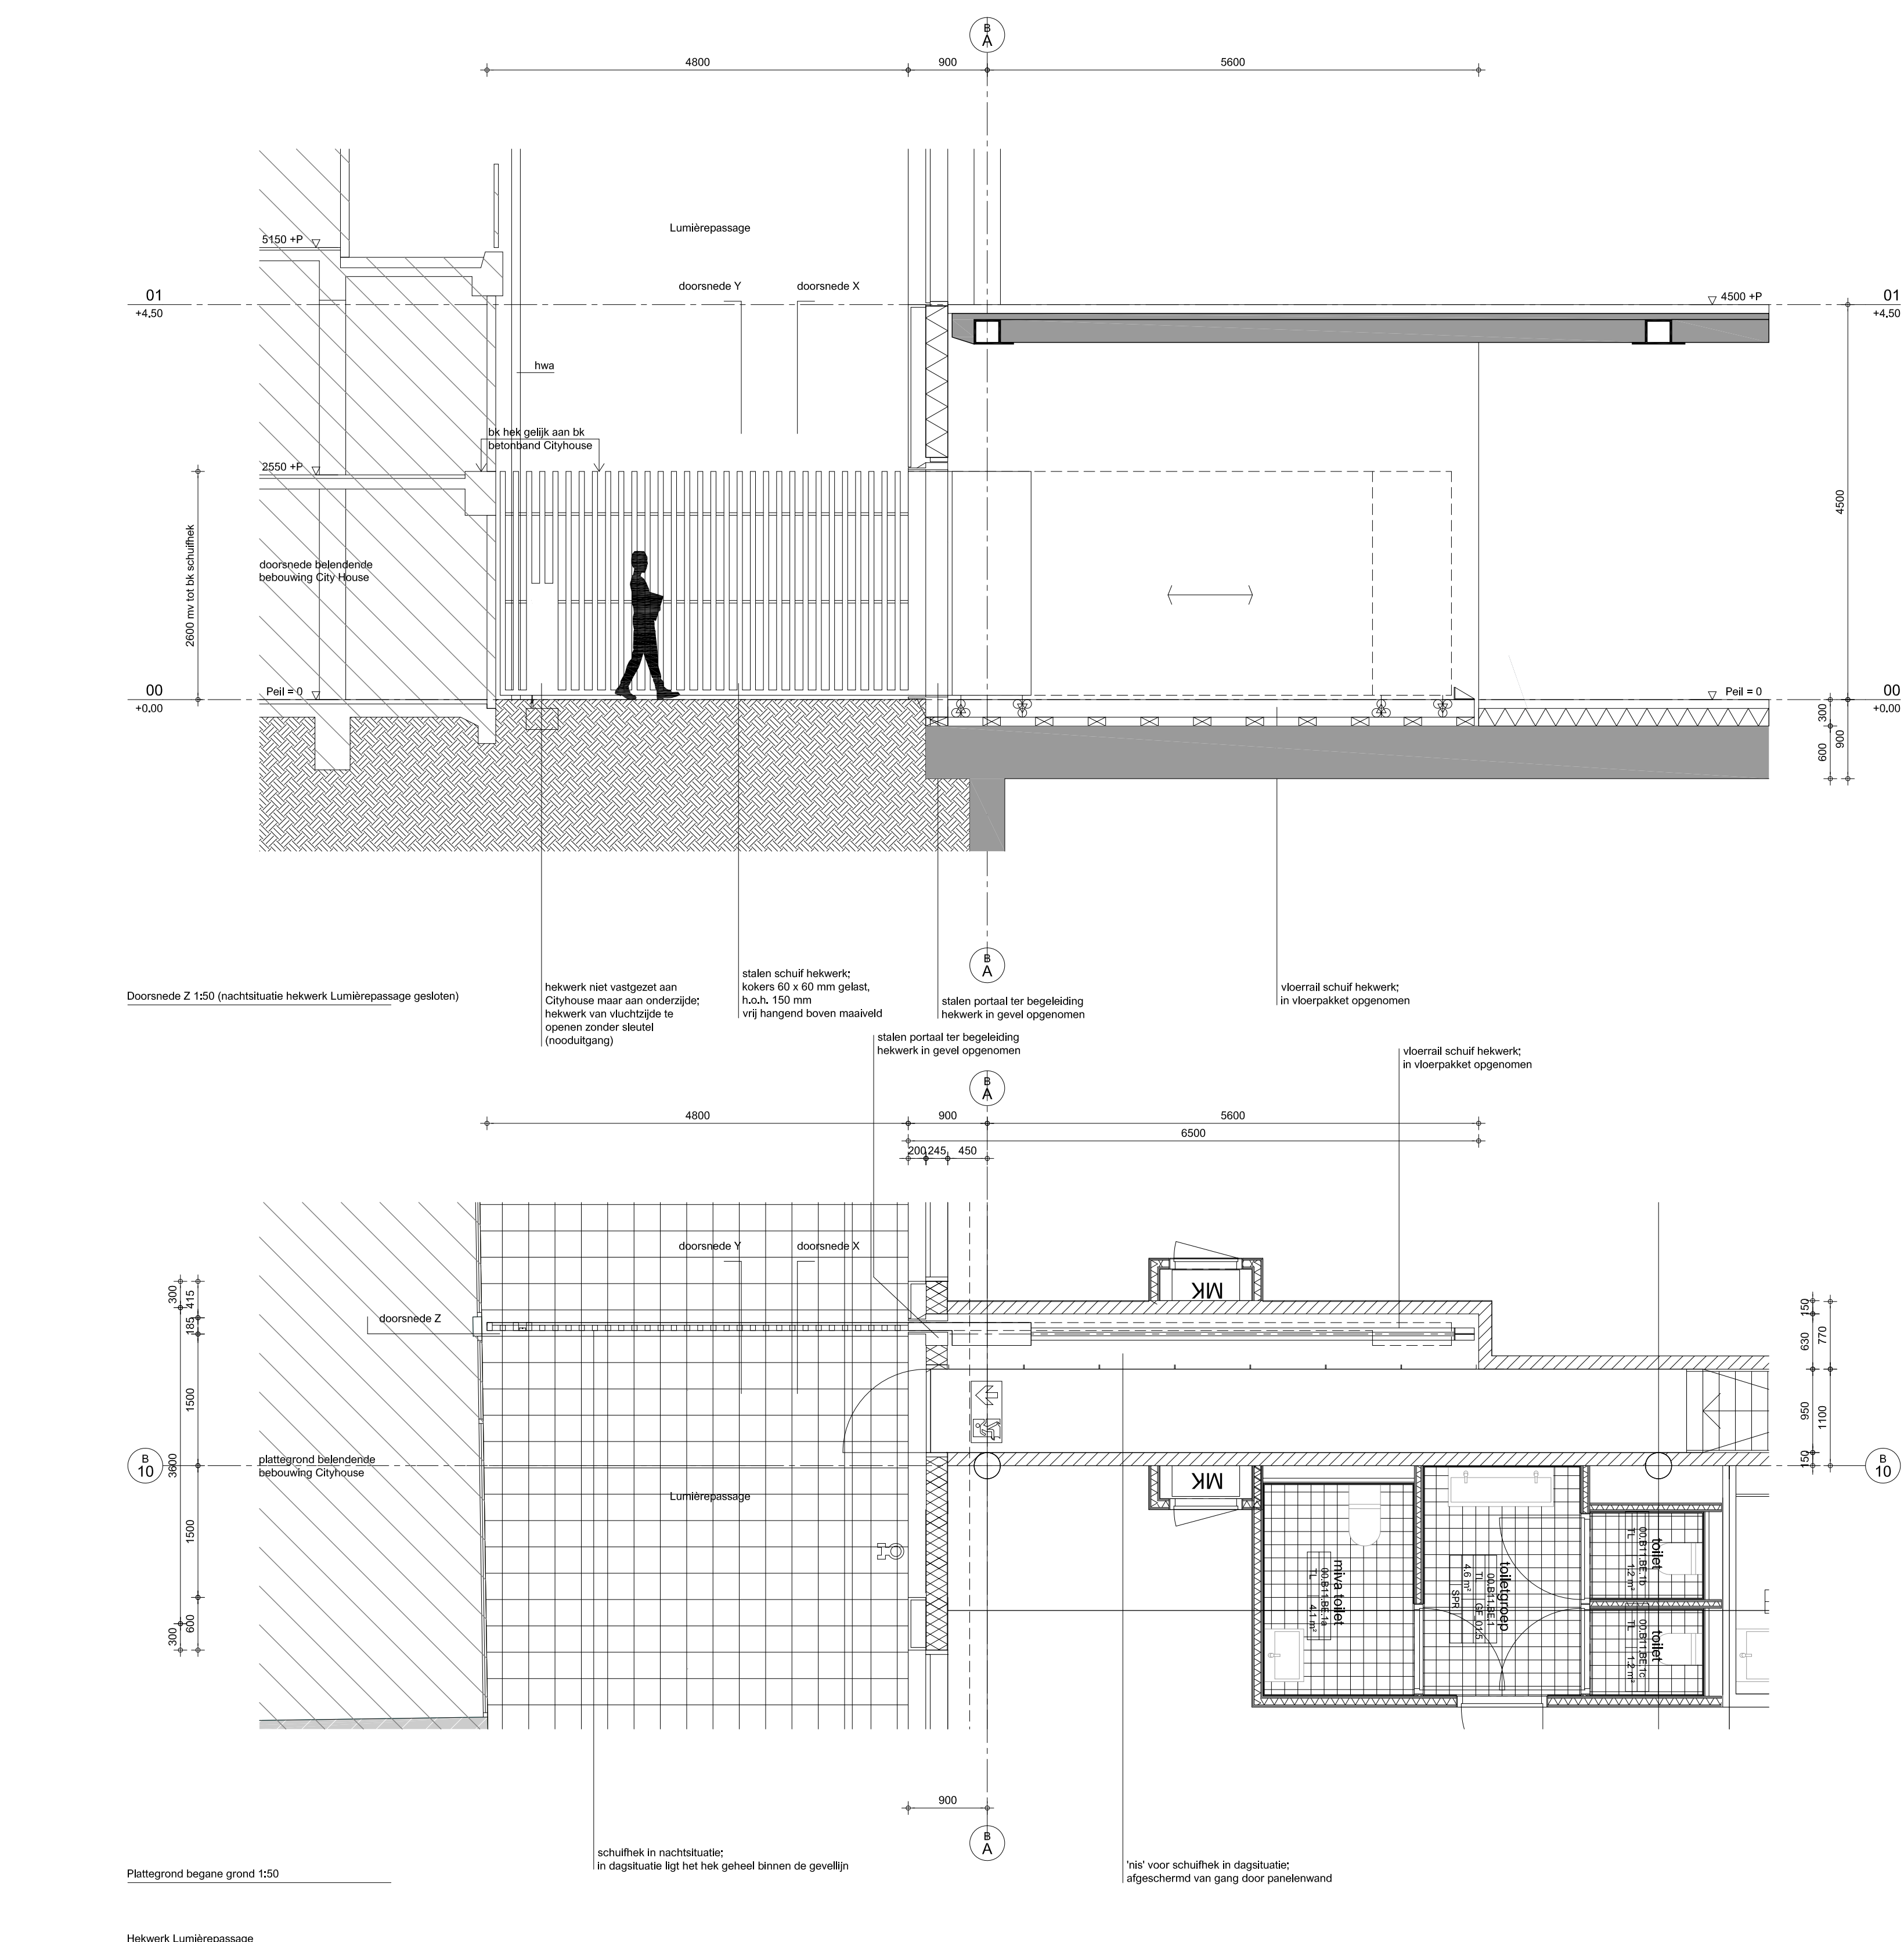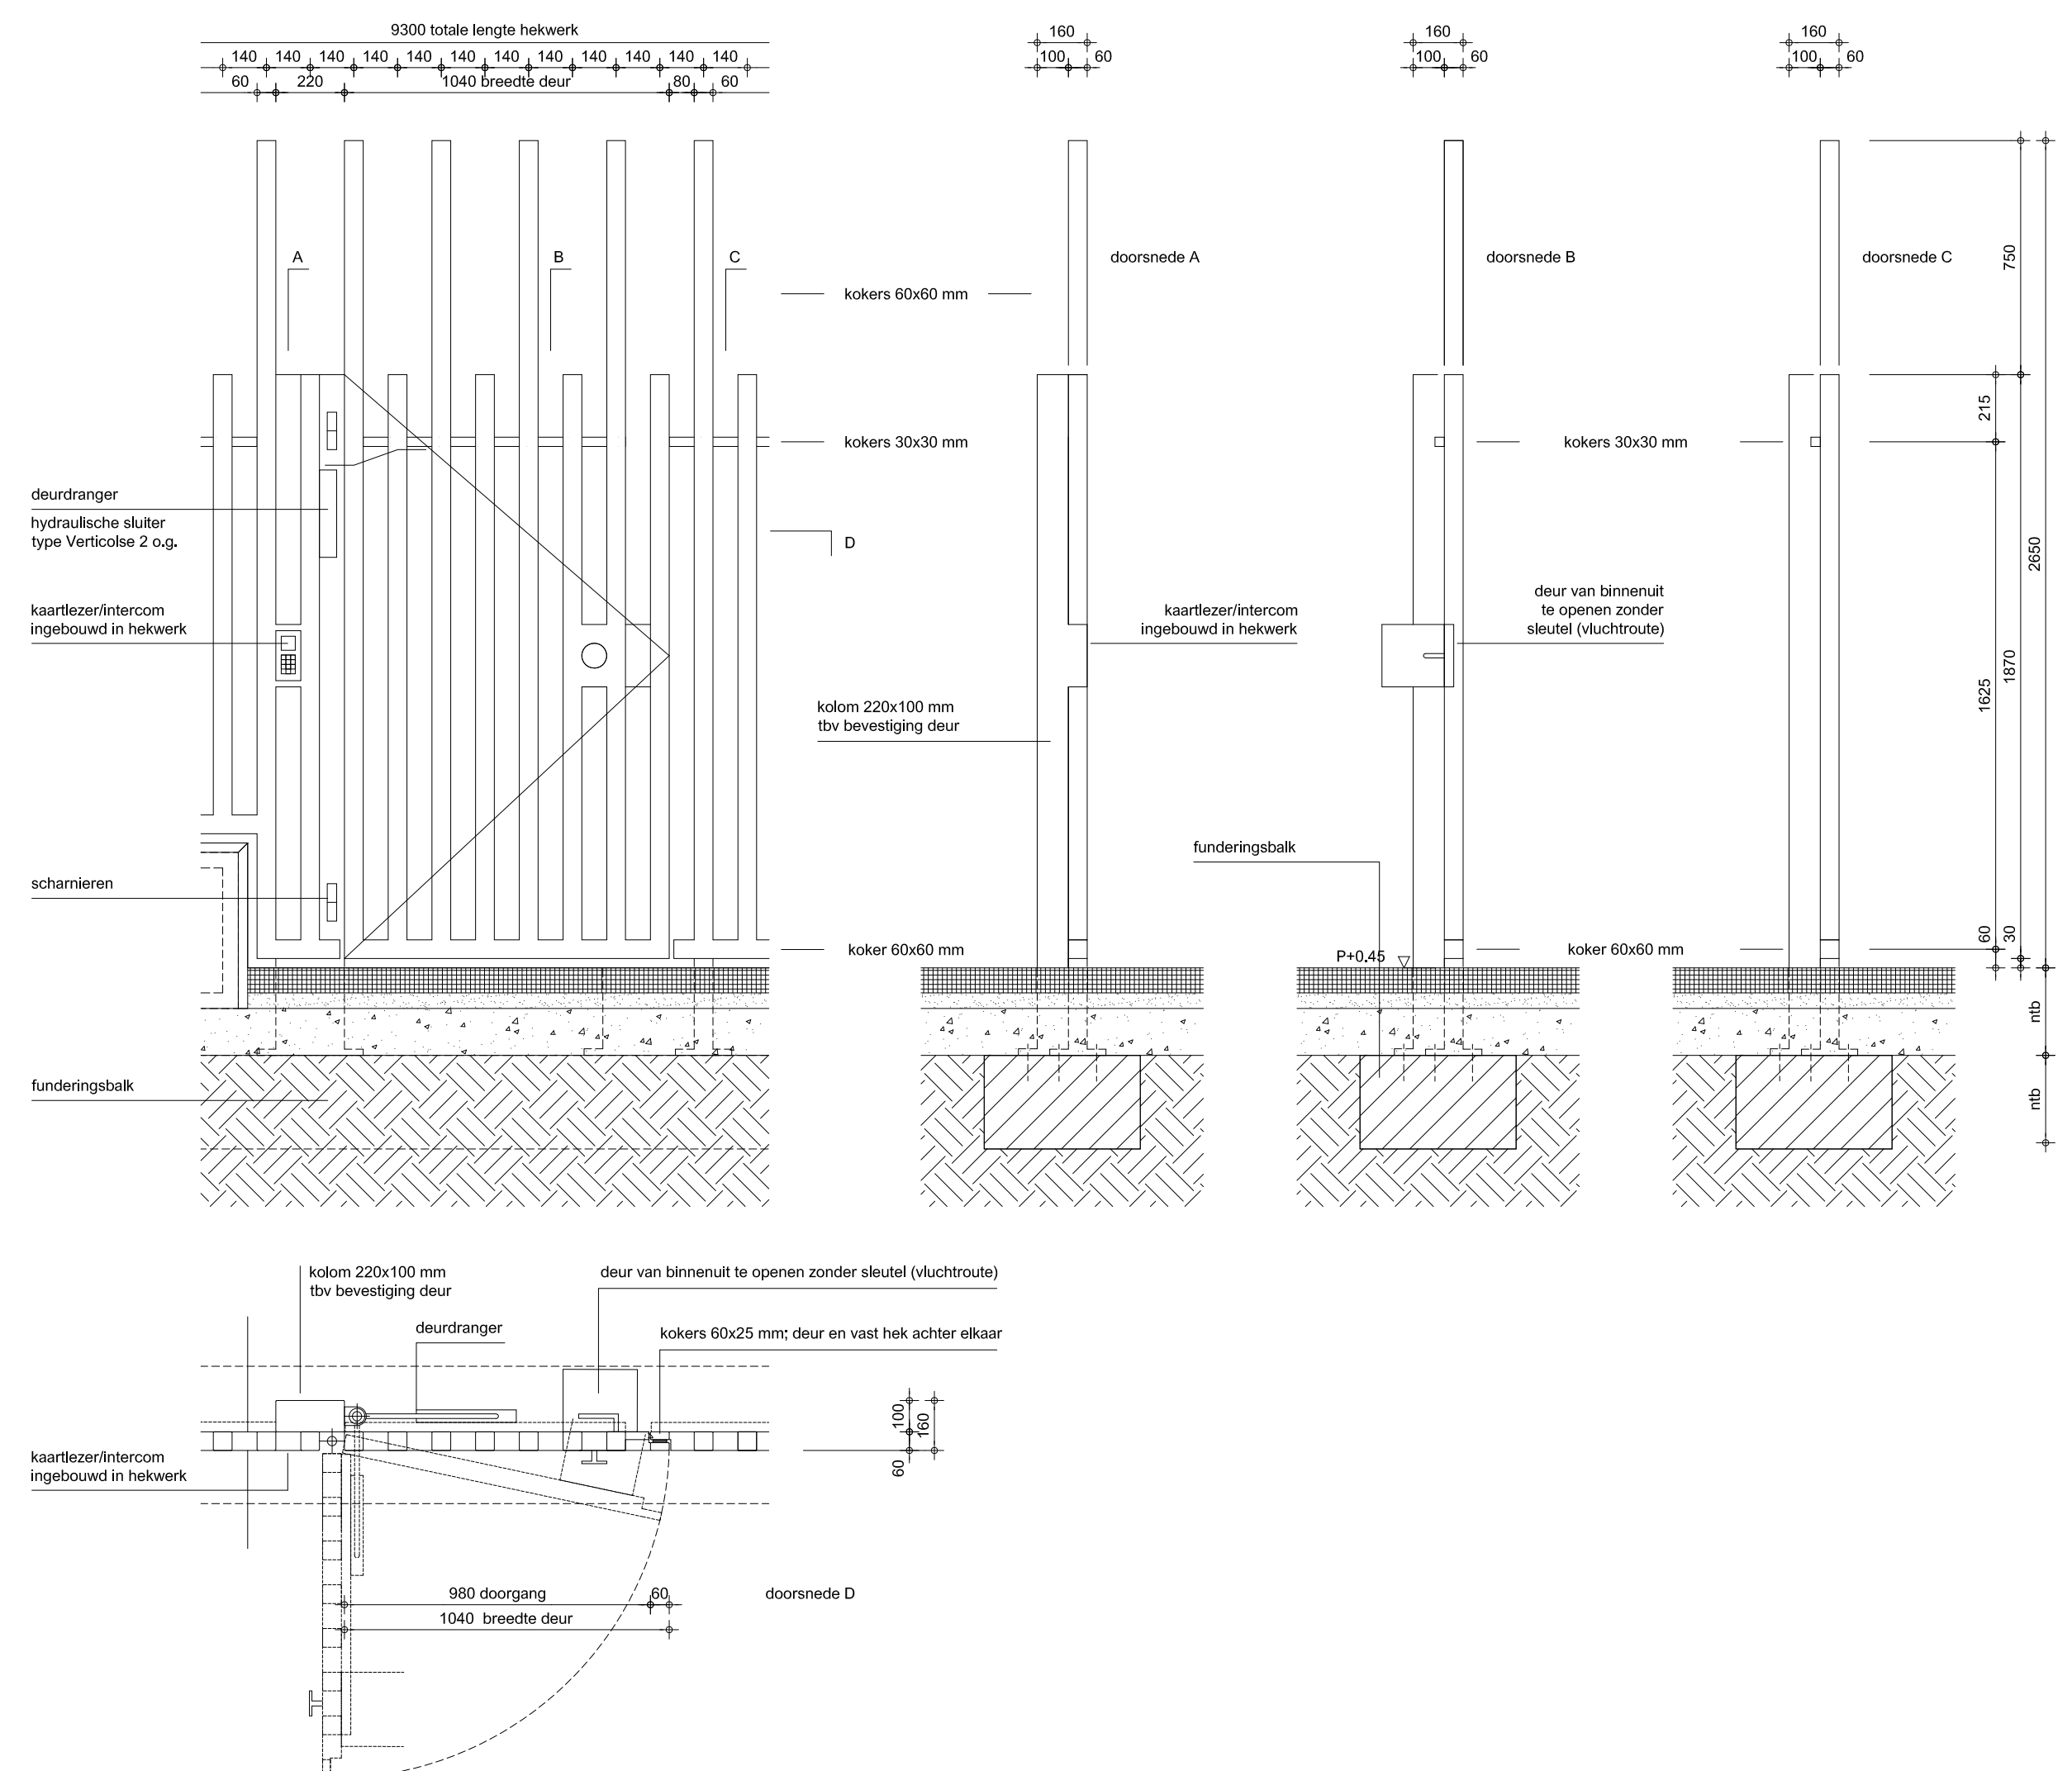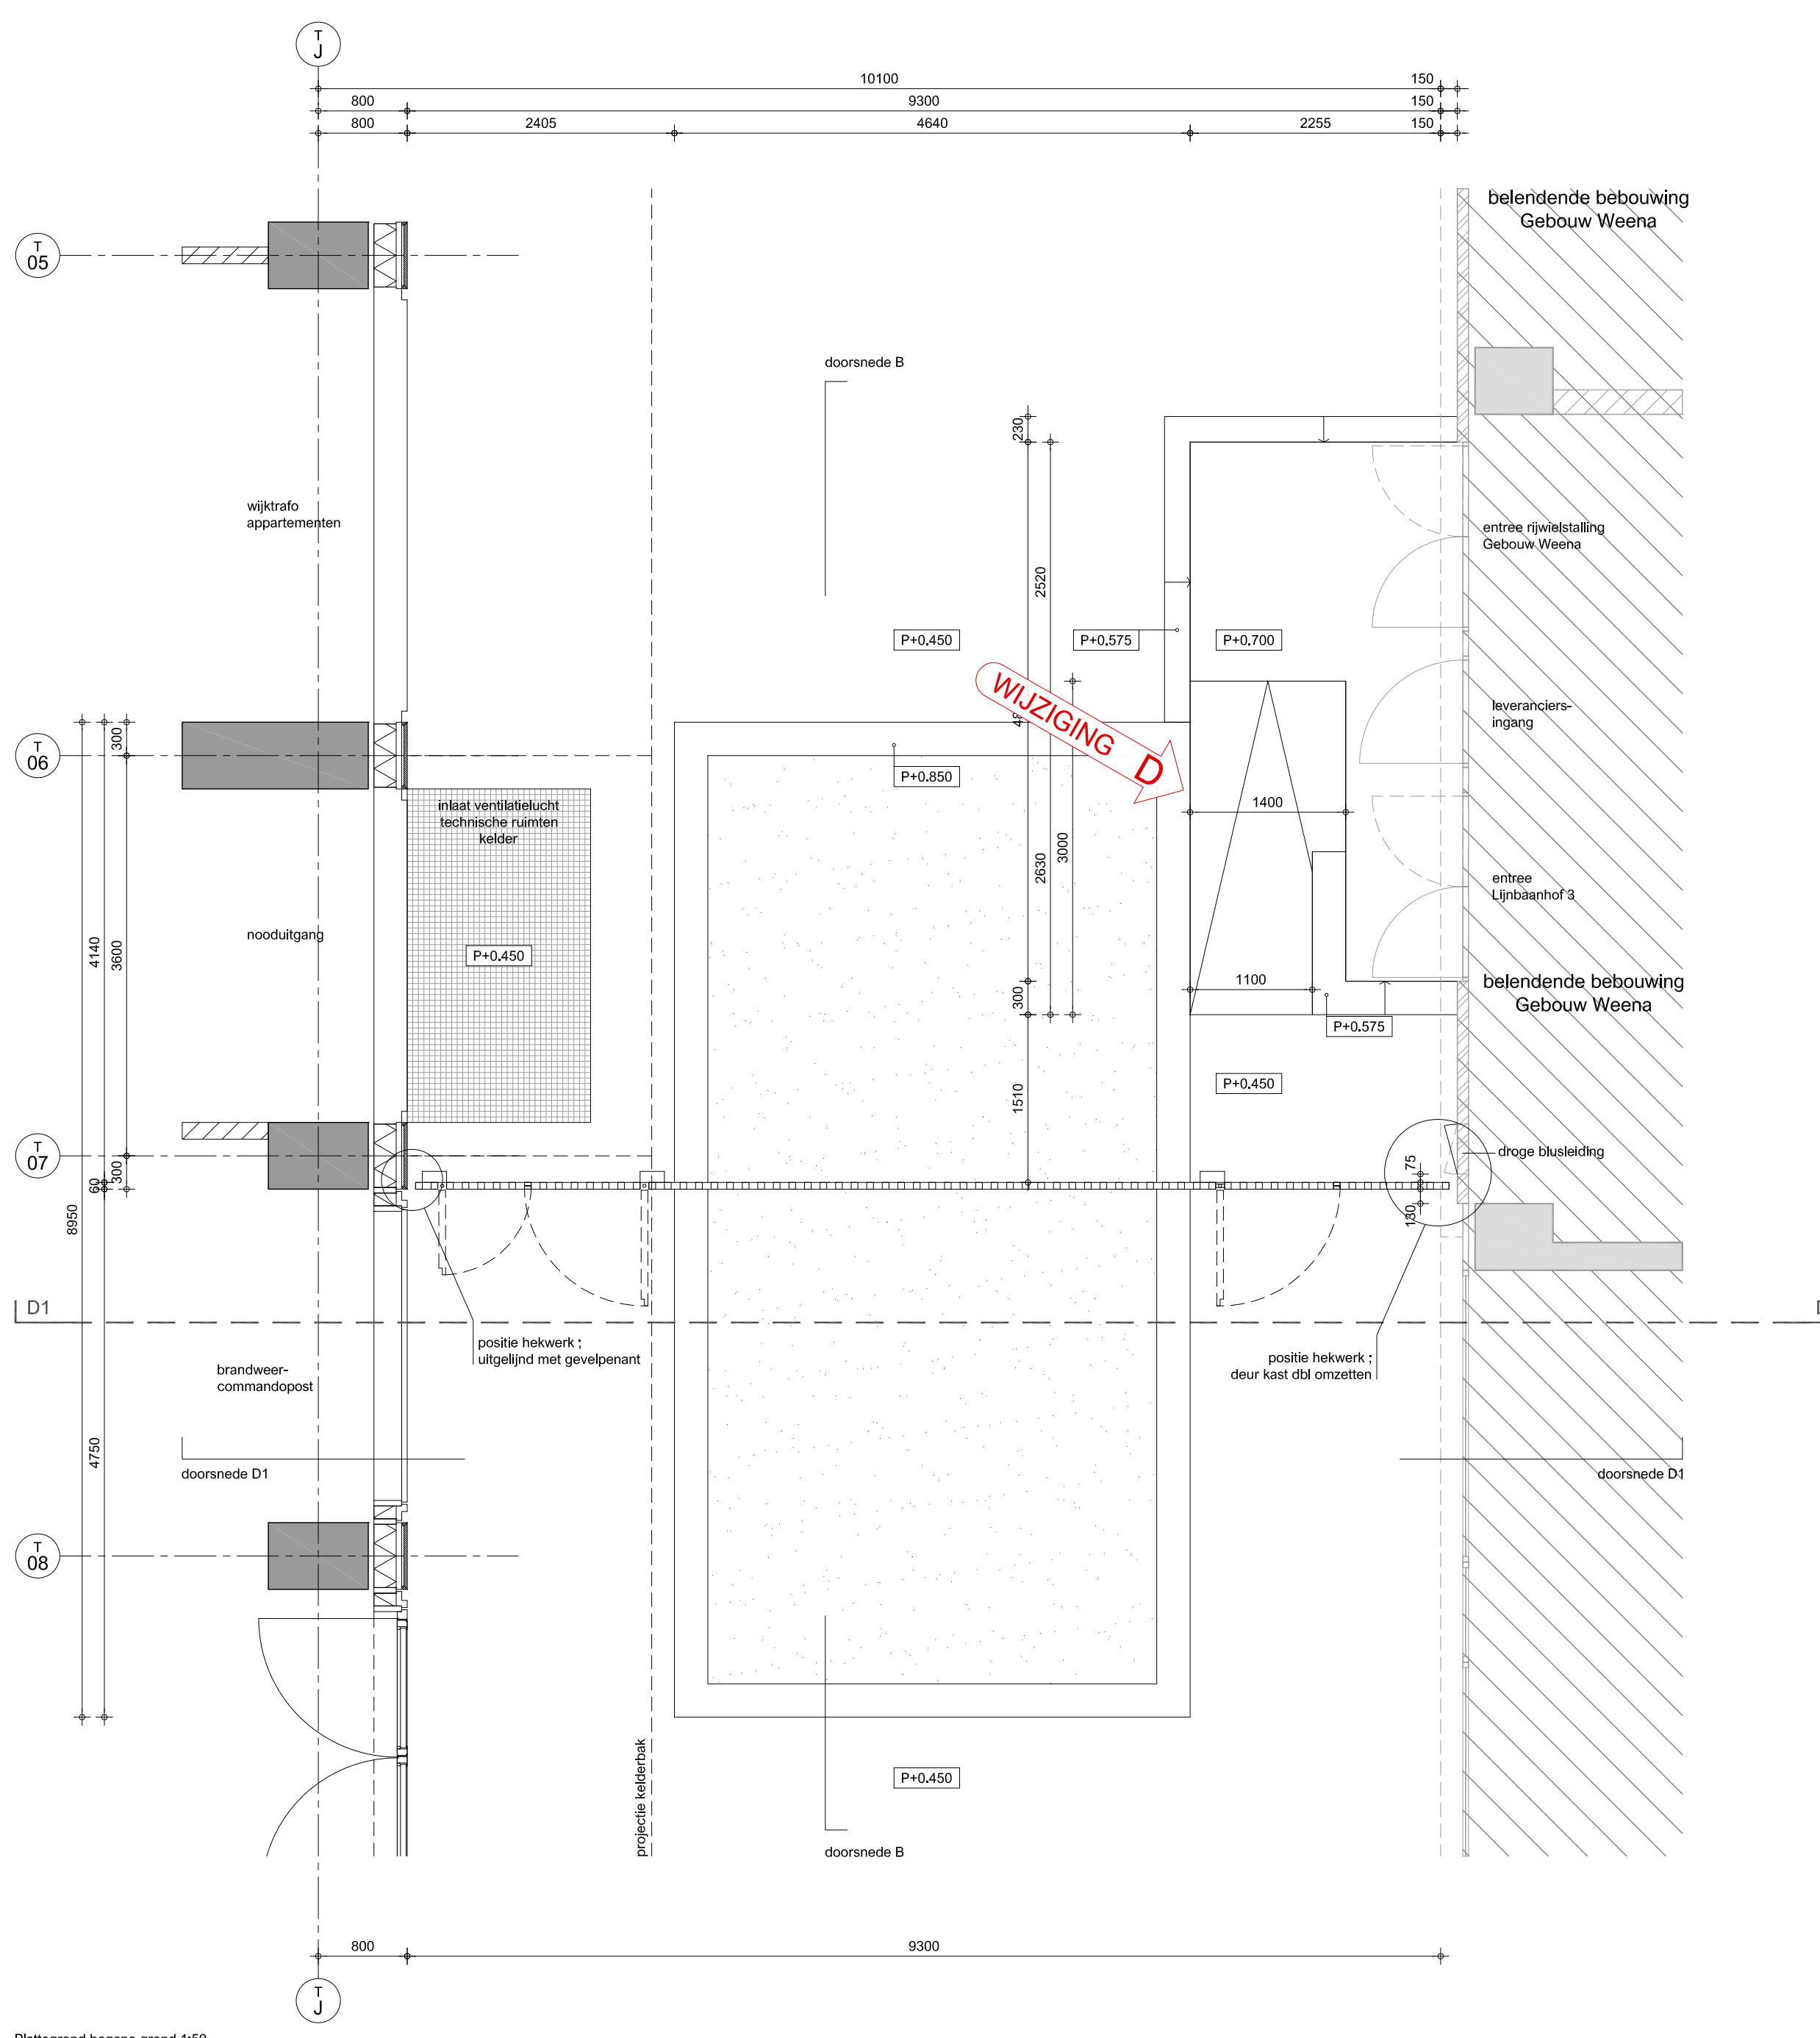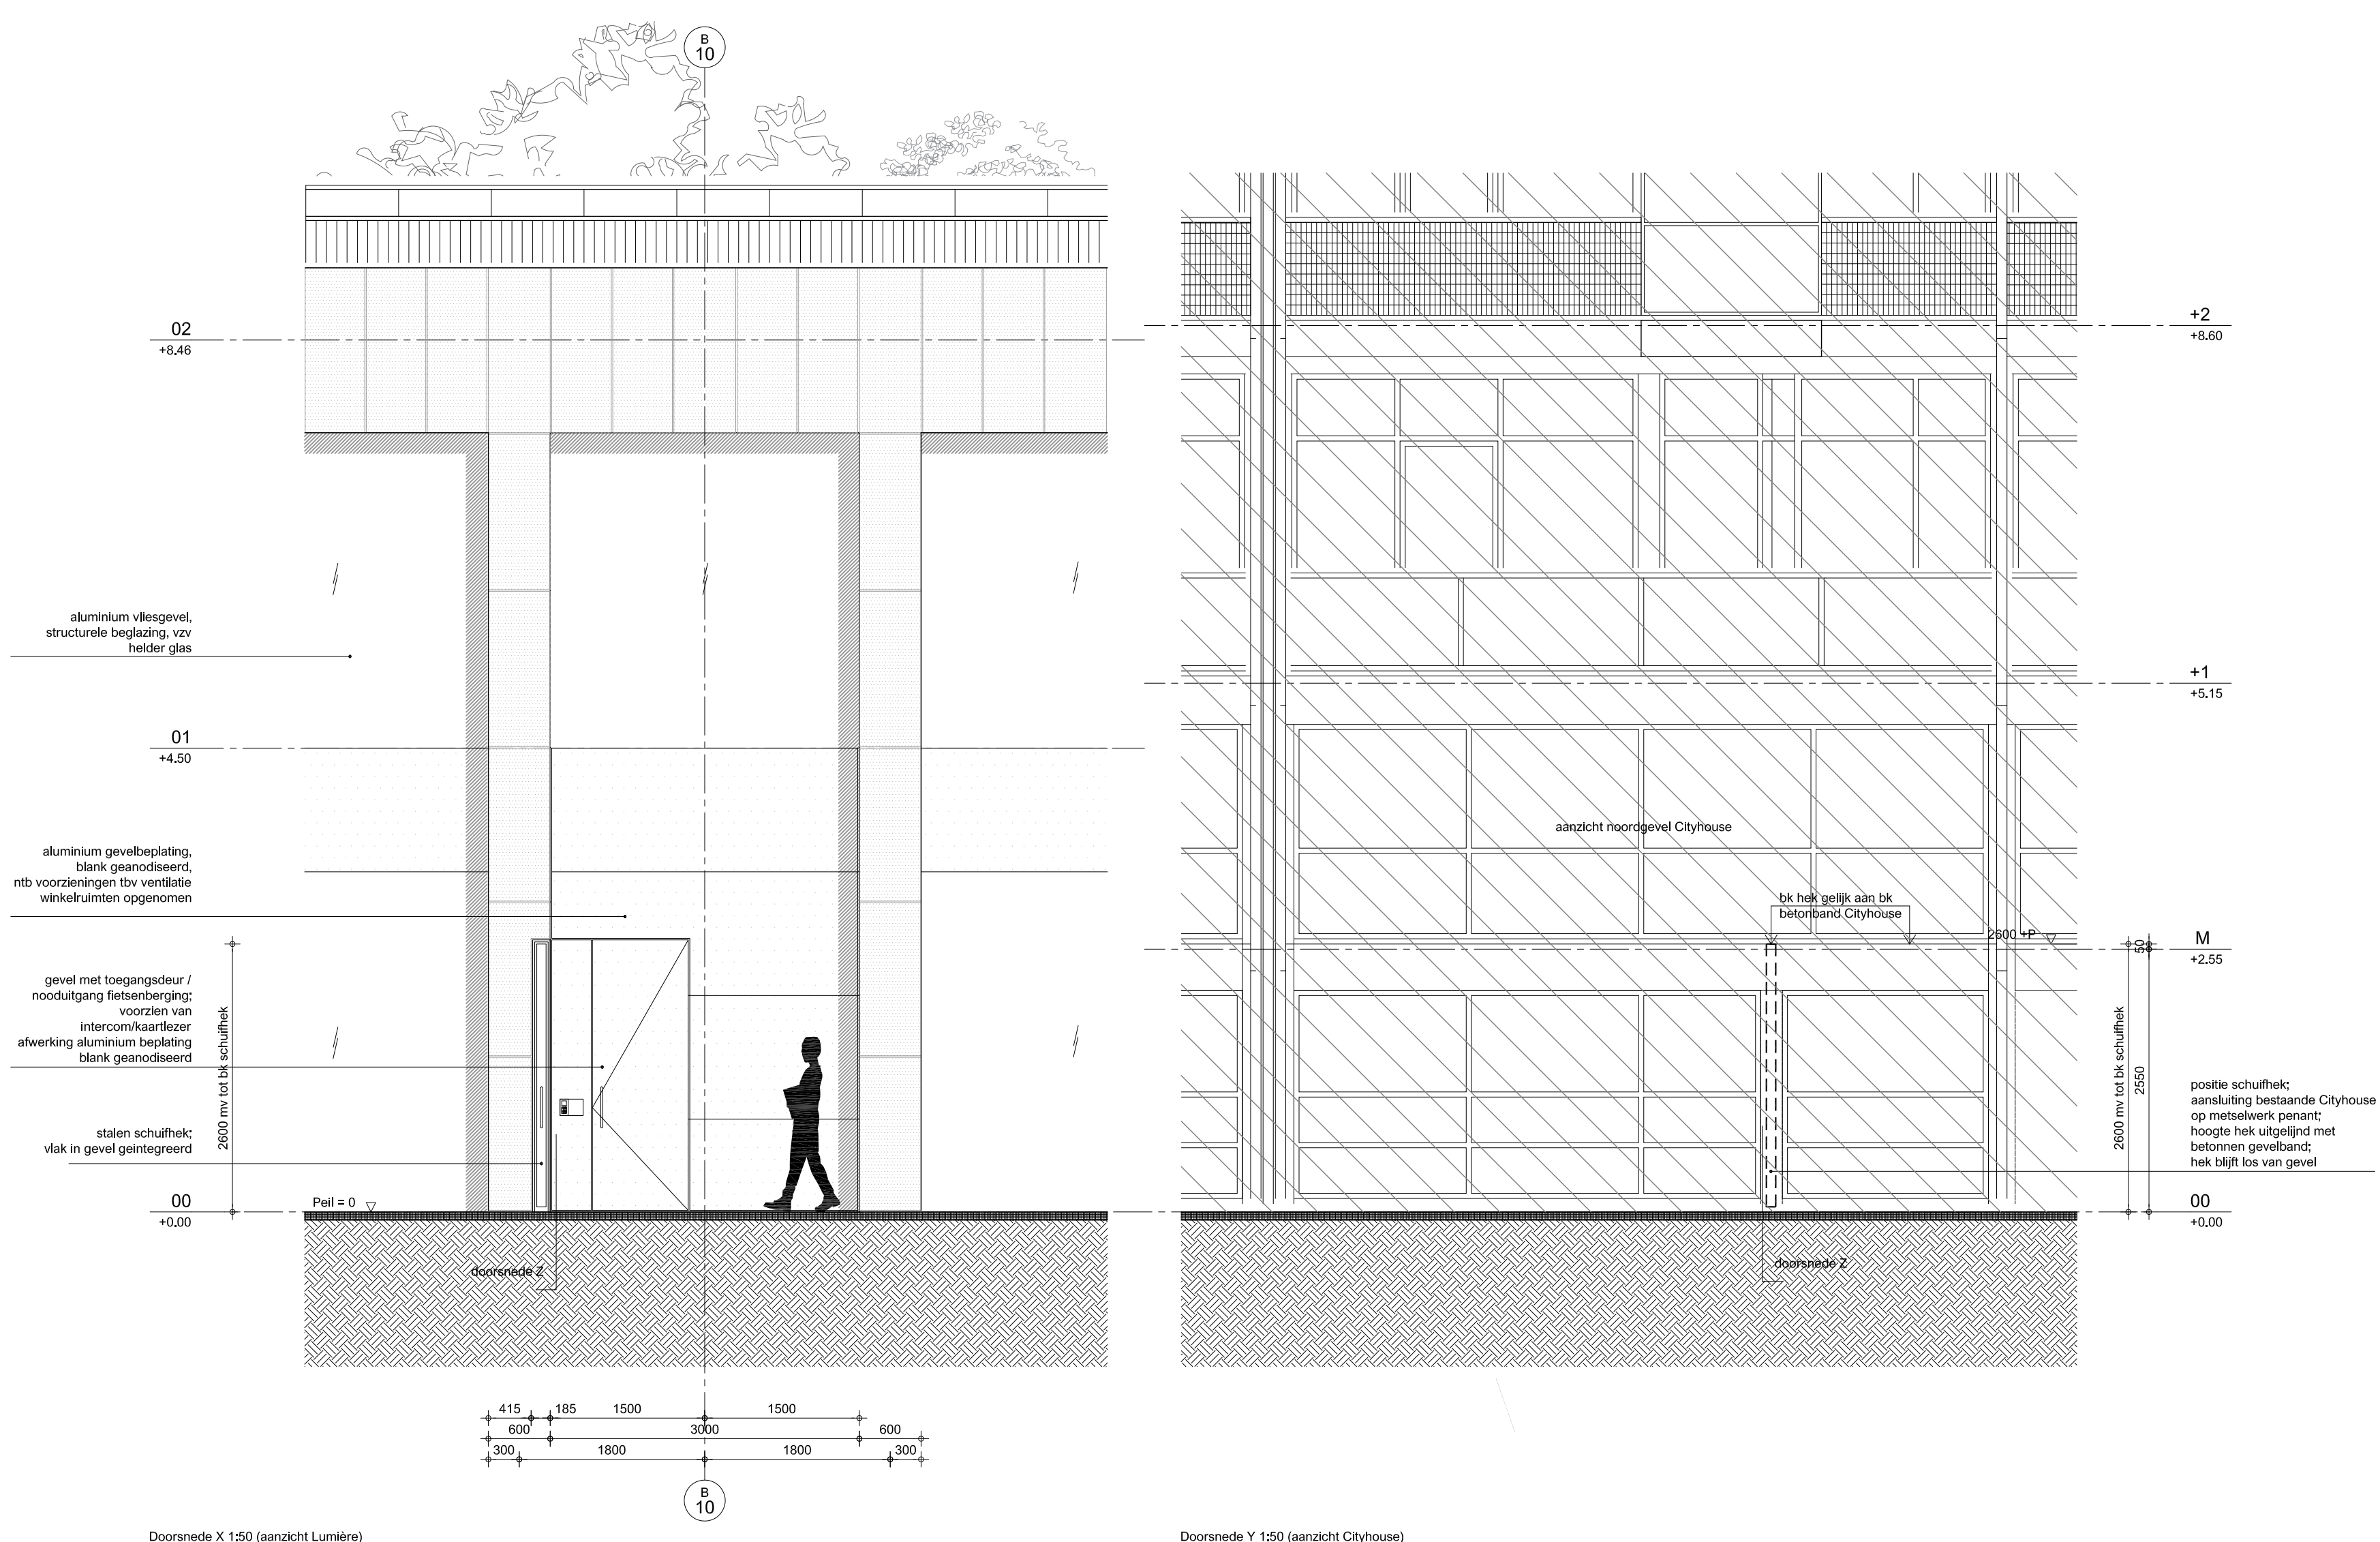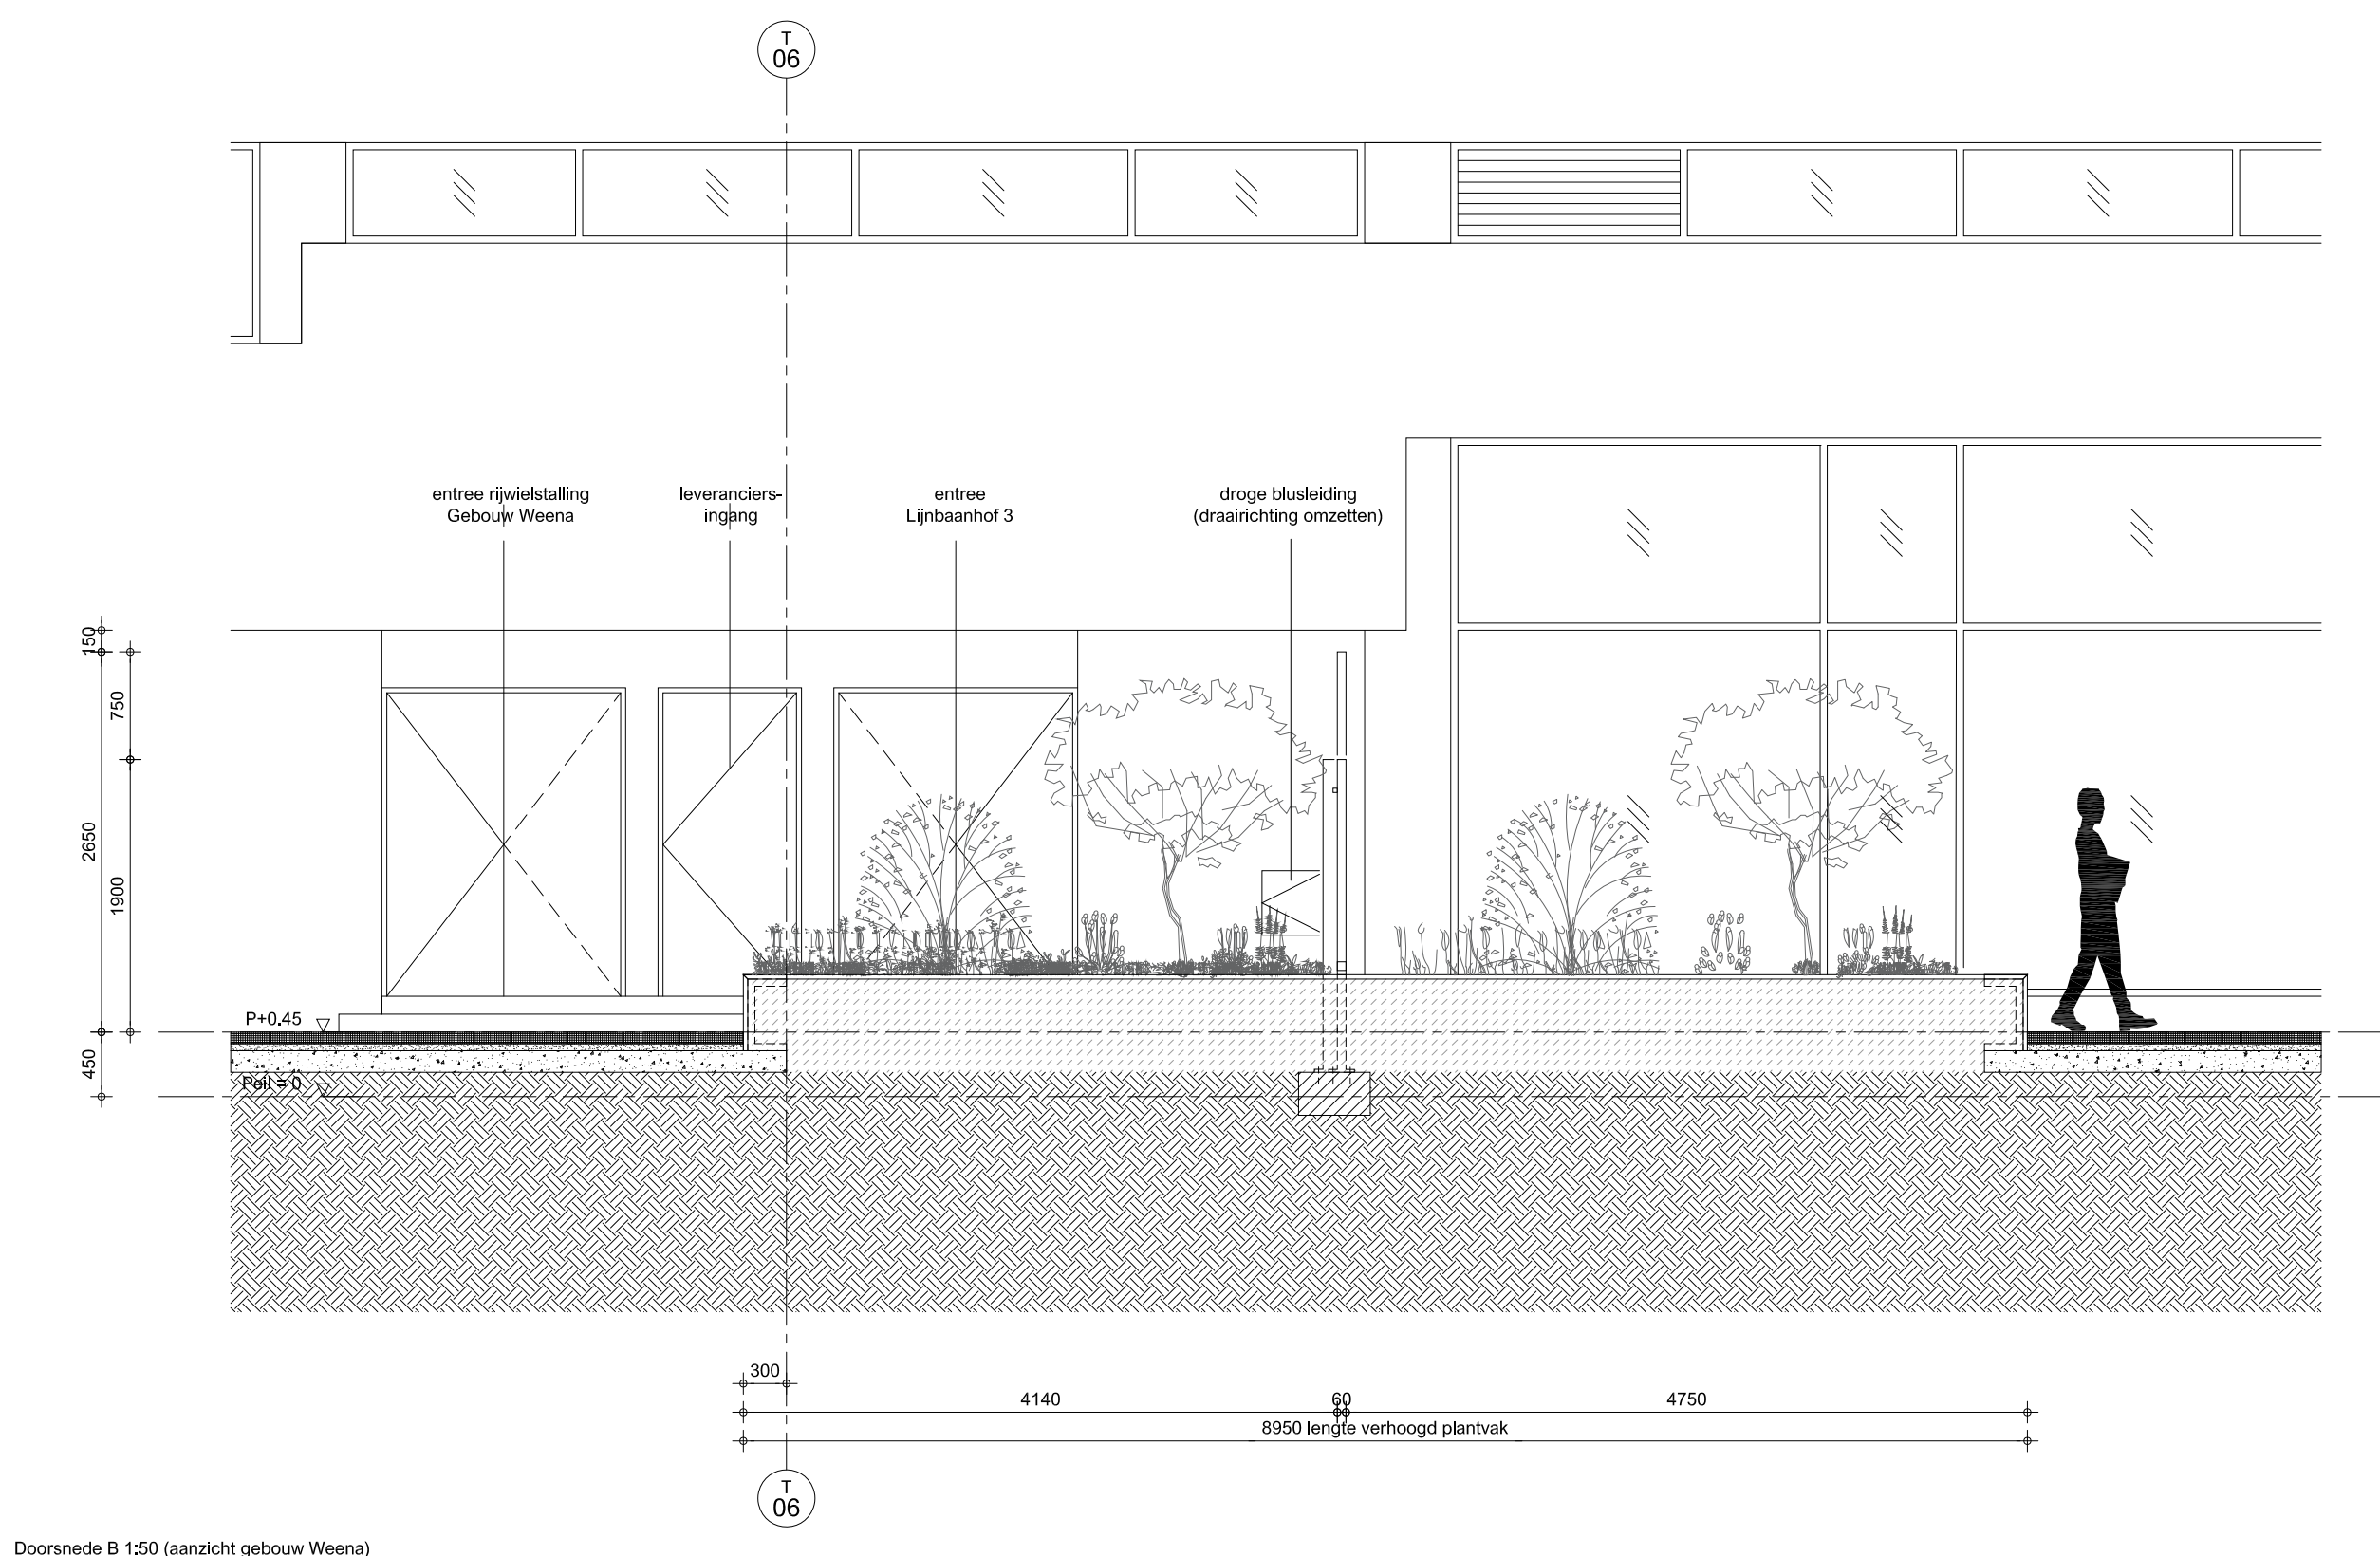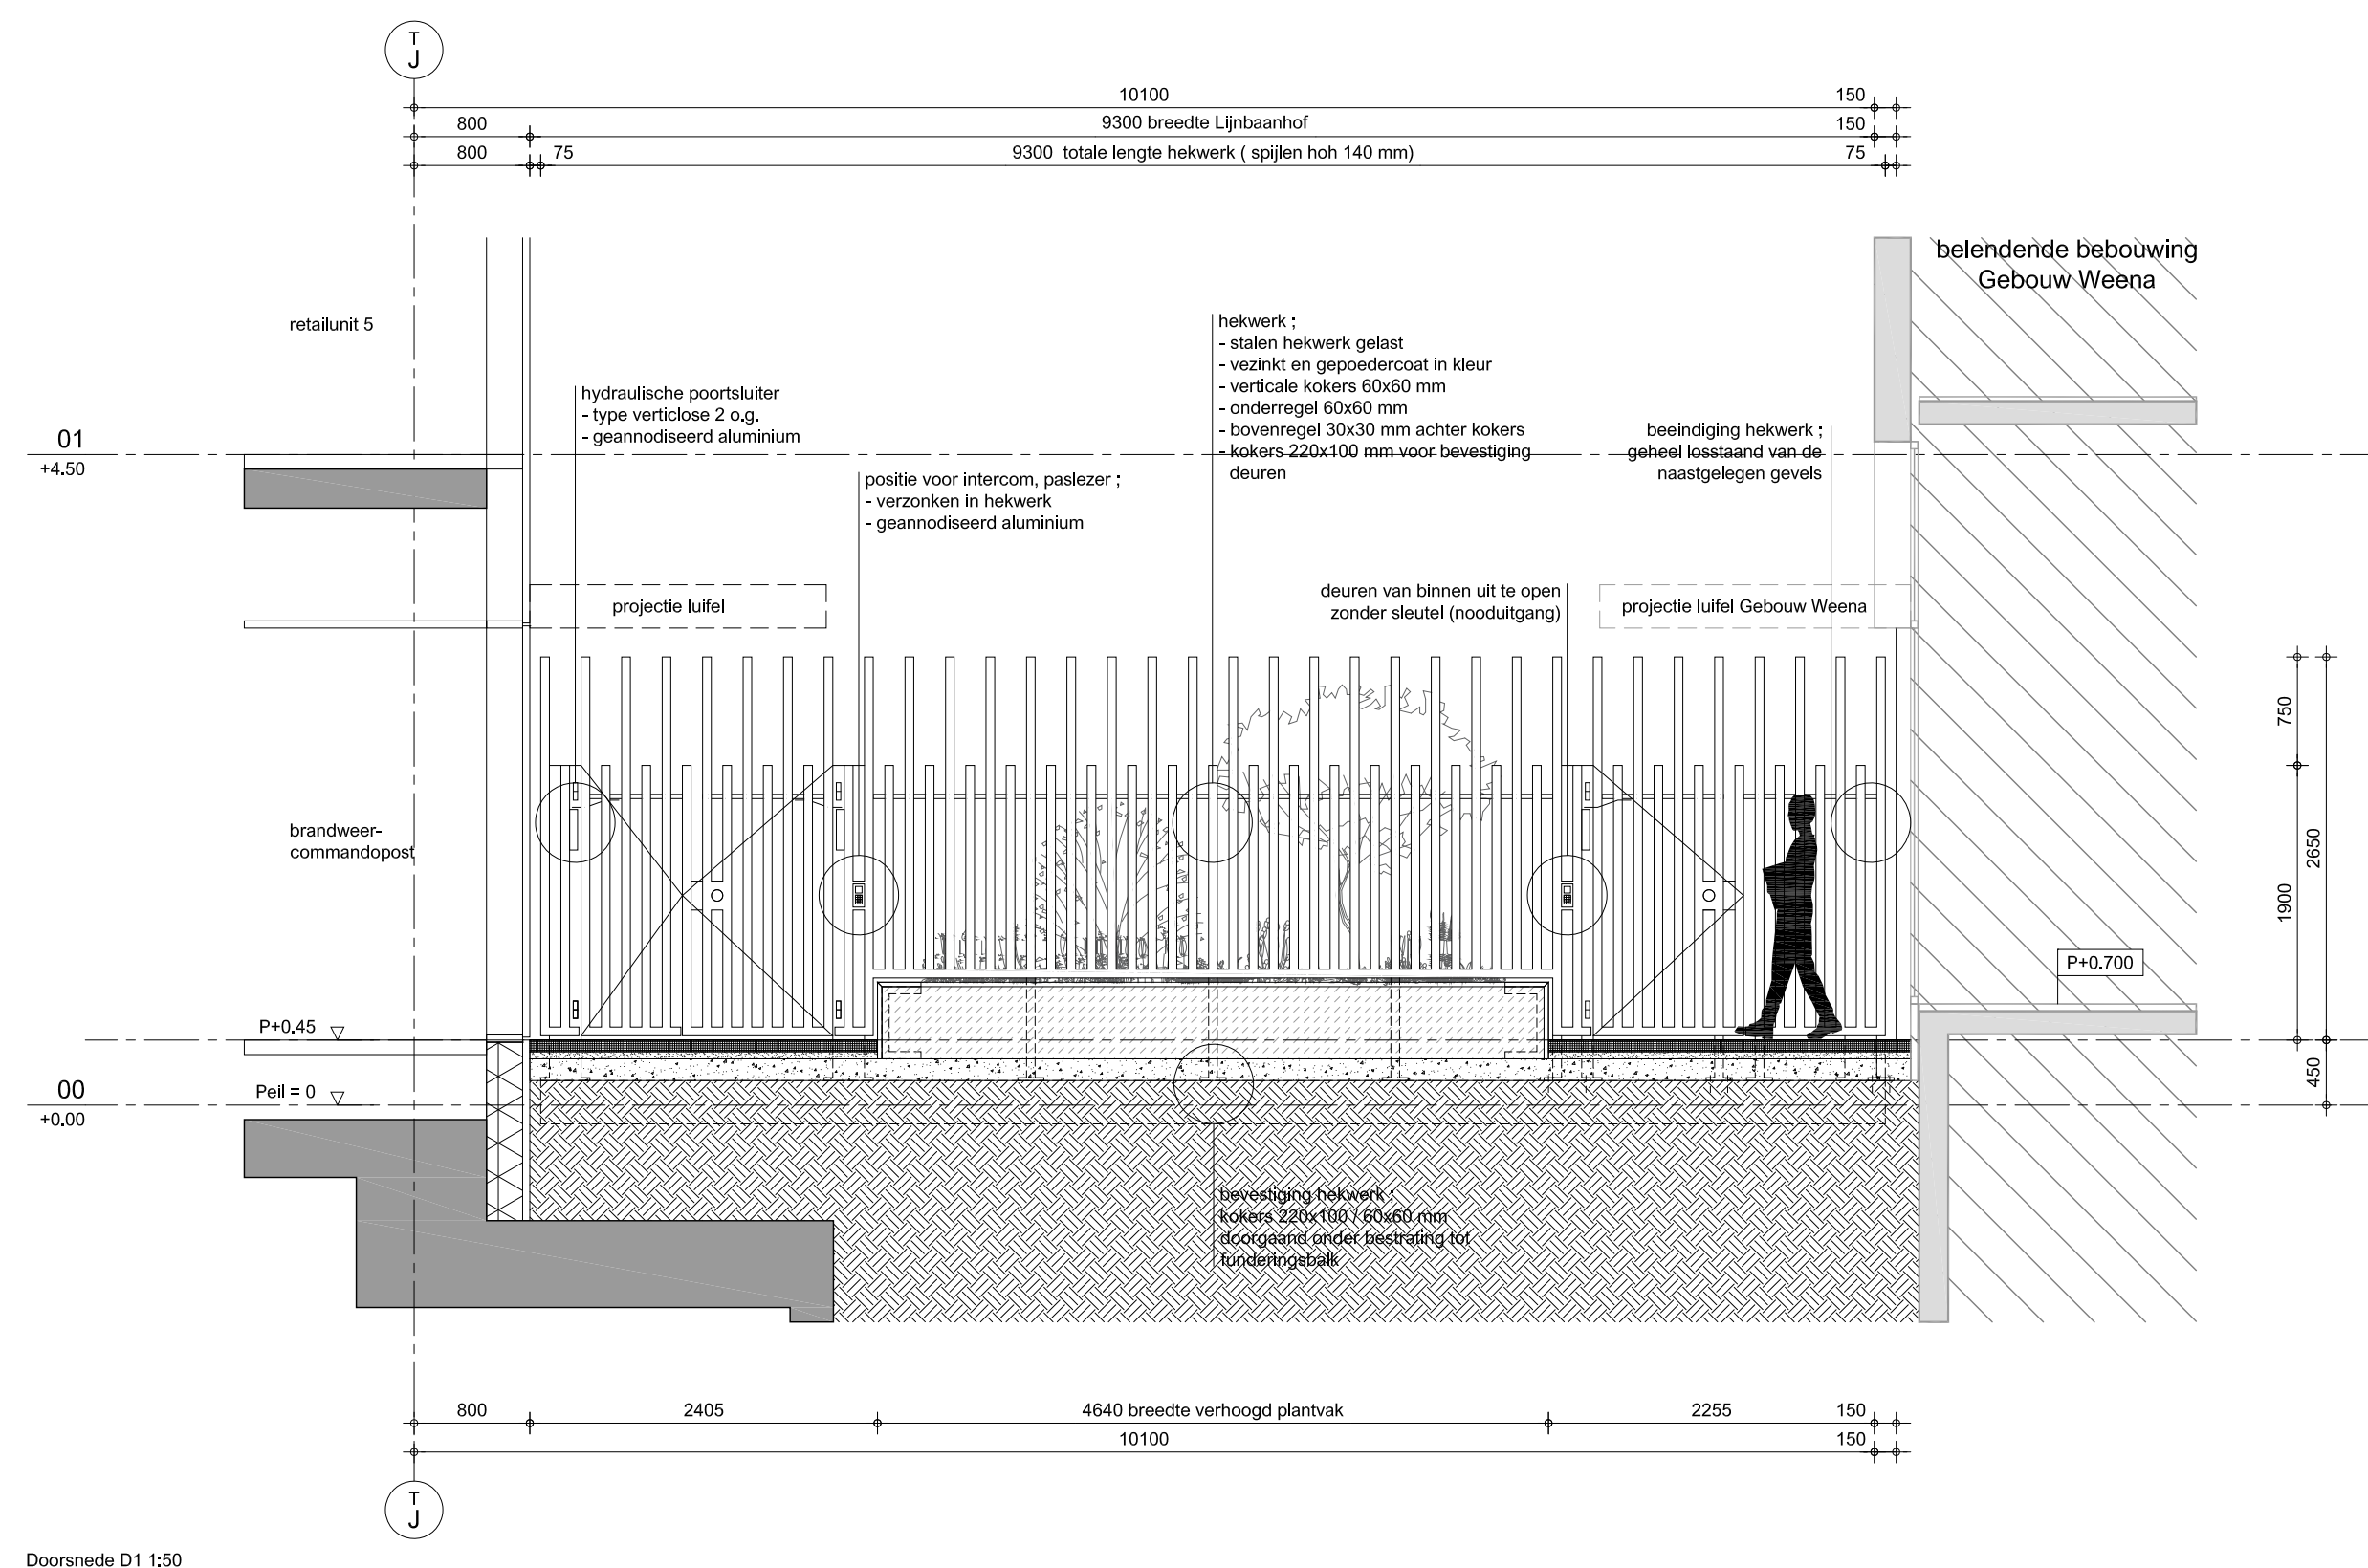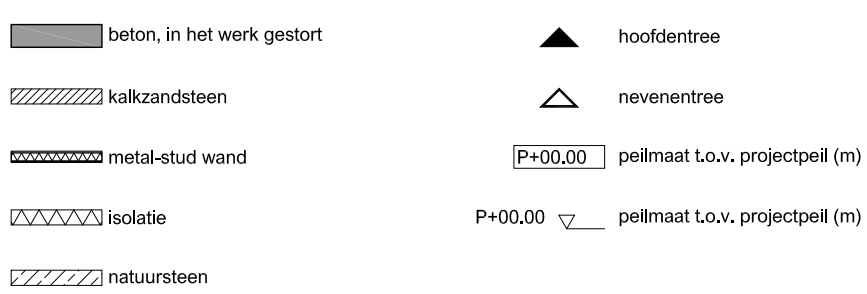

Lumière
Rotterdam

$$PEIL = 0.900 - NAP$$









rev.	date	description
A	05.10.2023	Aanvullingen t.b.v. omgevingsvergunning
B	16.10.2023	Aanvullingen t.b.v. omgevingsvergunning
D	20.11.2023	Aanvullingen t.b.v. omgevingsvergunning

Gevelfragment - Laagbouwdeel A - Hekwerk Lumièrepassage en Lijnbaanhof

Manhava / VORM client				LUM-KAAN-A-ZZ-D-A-104 documentary	
K667 projectno.	DO phase	A0+ format	1 : 50 / 1 : 20 scale	15.09.2023 date	B revision

KAAN Architecten

BOOMFJES 255 3011 XZ ROTTERDAM THE NETHERLANDS T +31 (0)10 208 00 00 info@kaanarchitecten.com www.kaanarchitecten.com
This drawing/document and the information contained in this drawing/document are proprietary to KAAAN Architects.
The contents of this drawing/document are not to be used, reproduced, copied or distributed to other parties, in whole or in part, without the express written permission of KAAAN Architects.

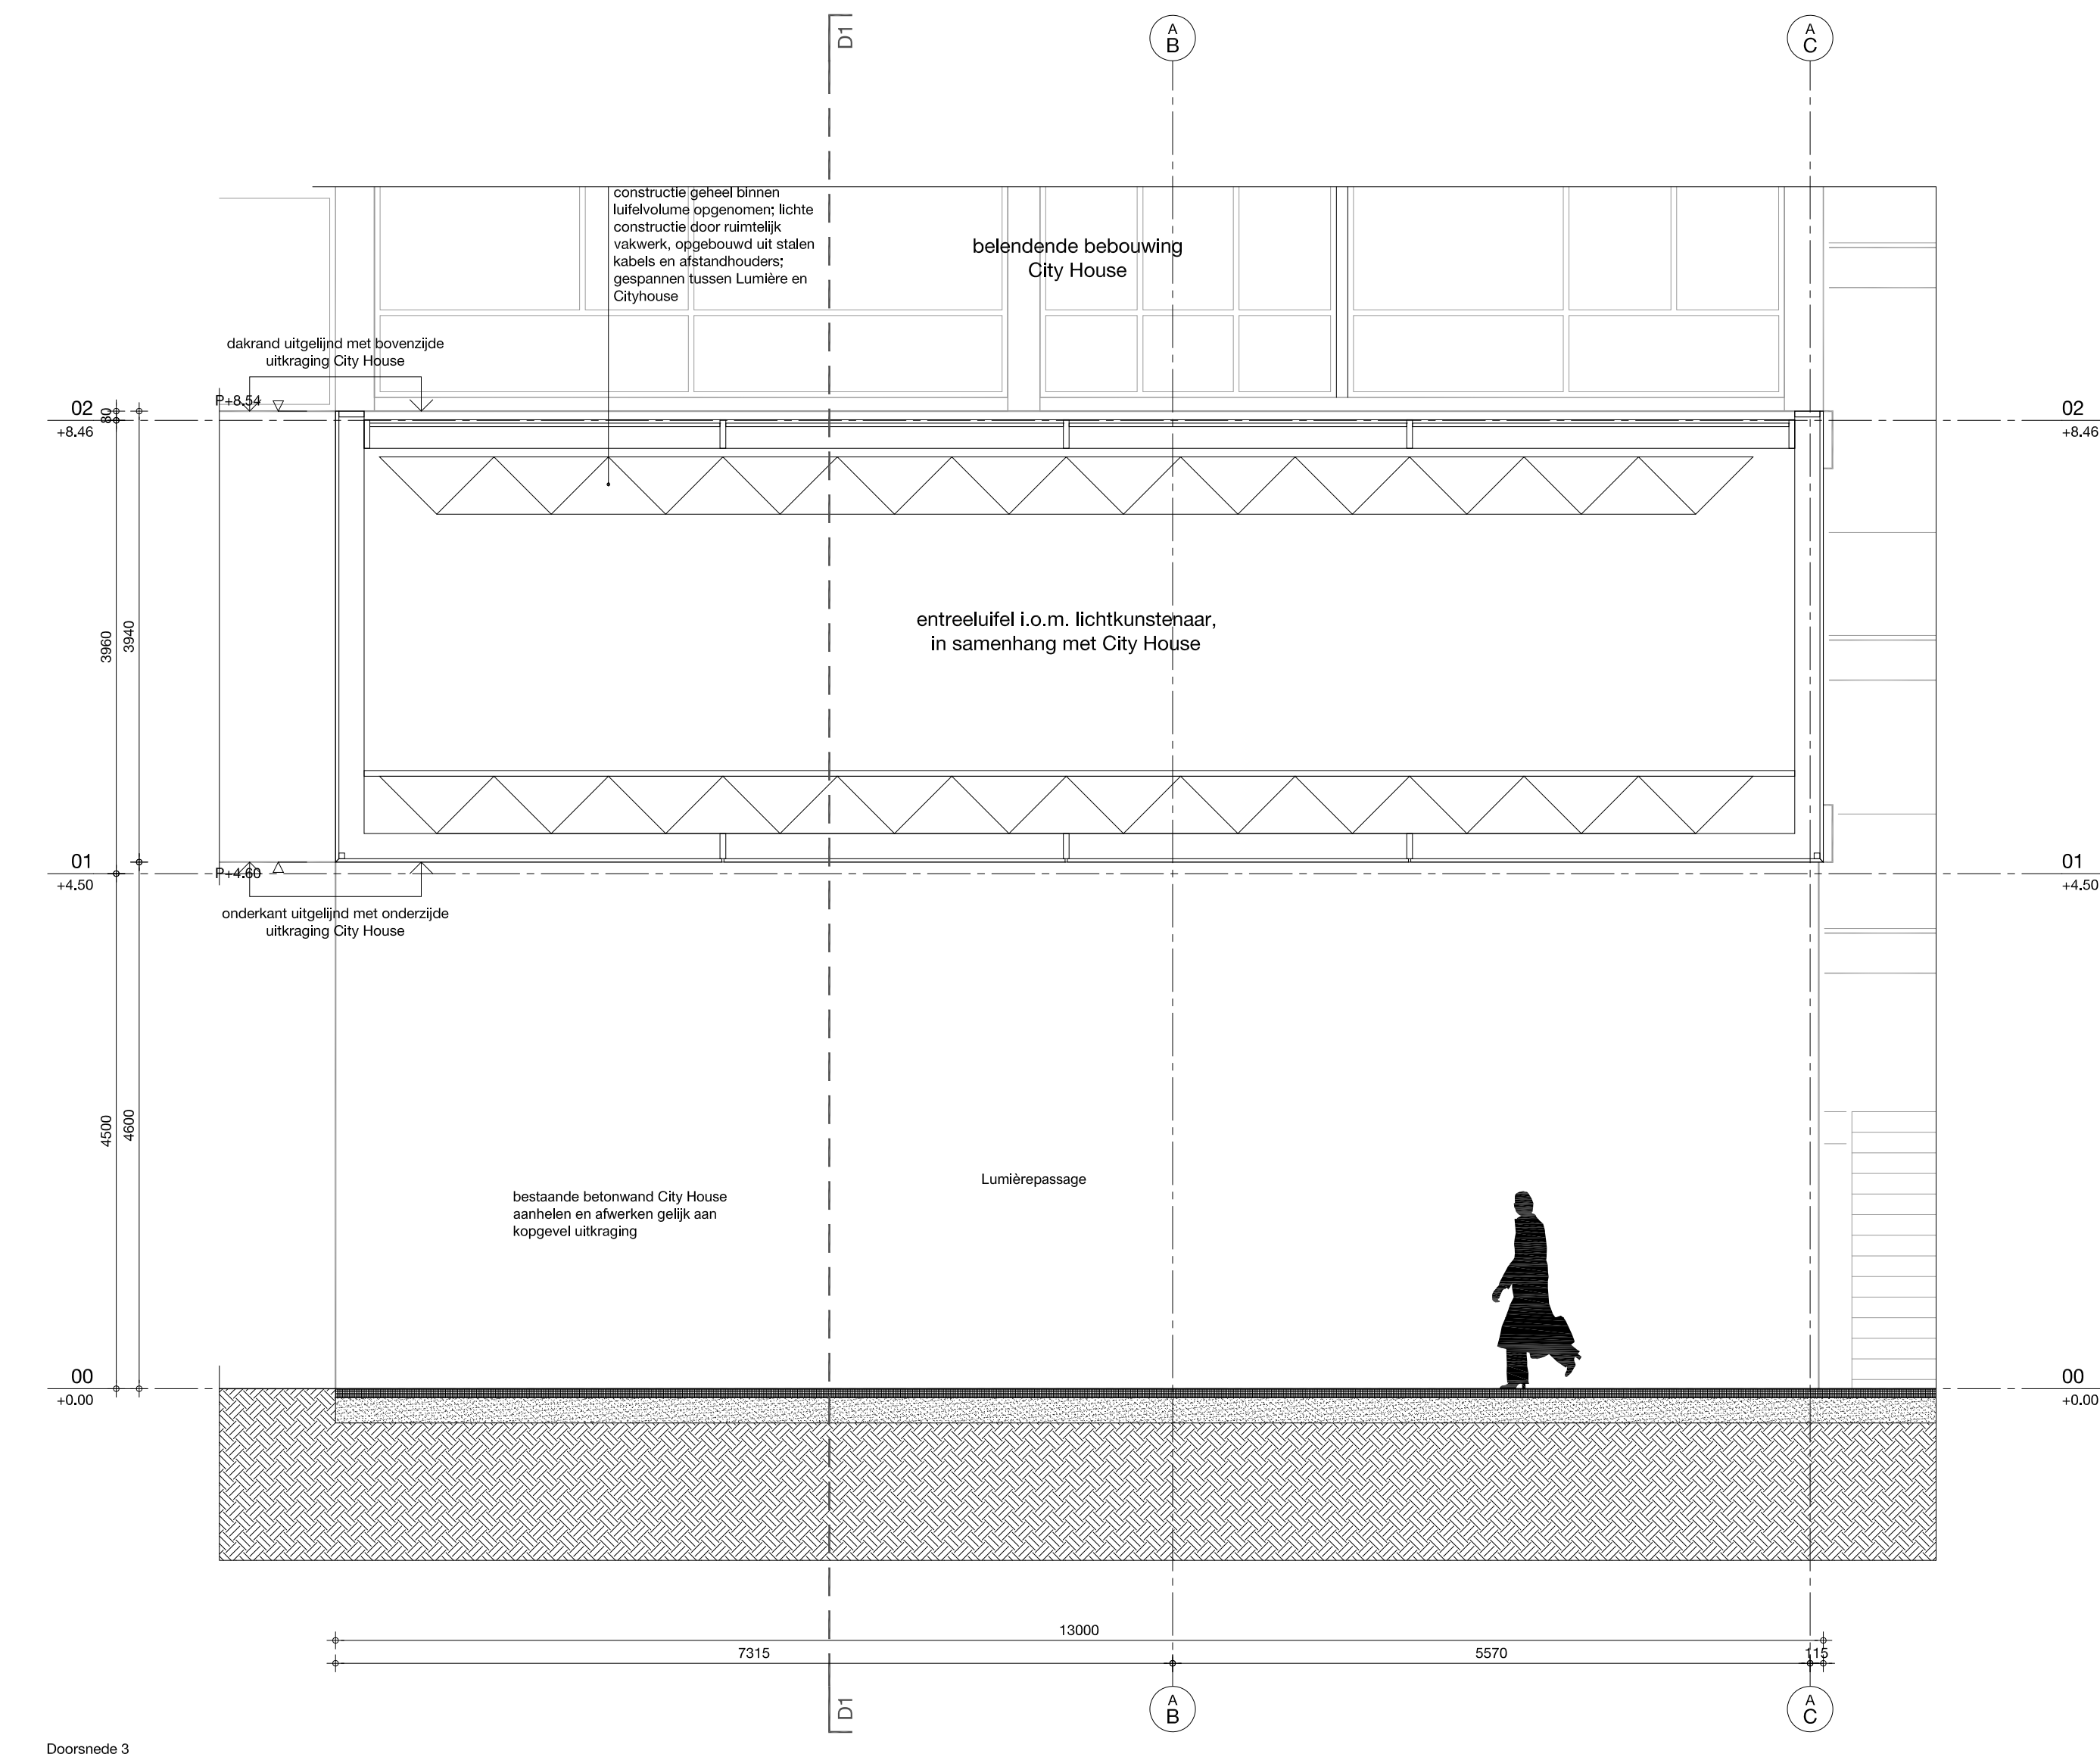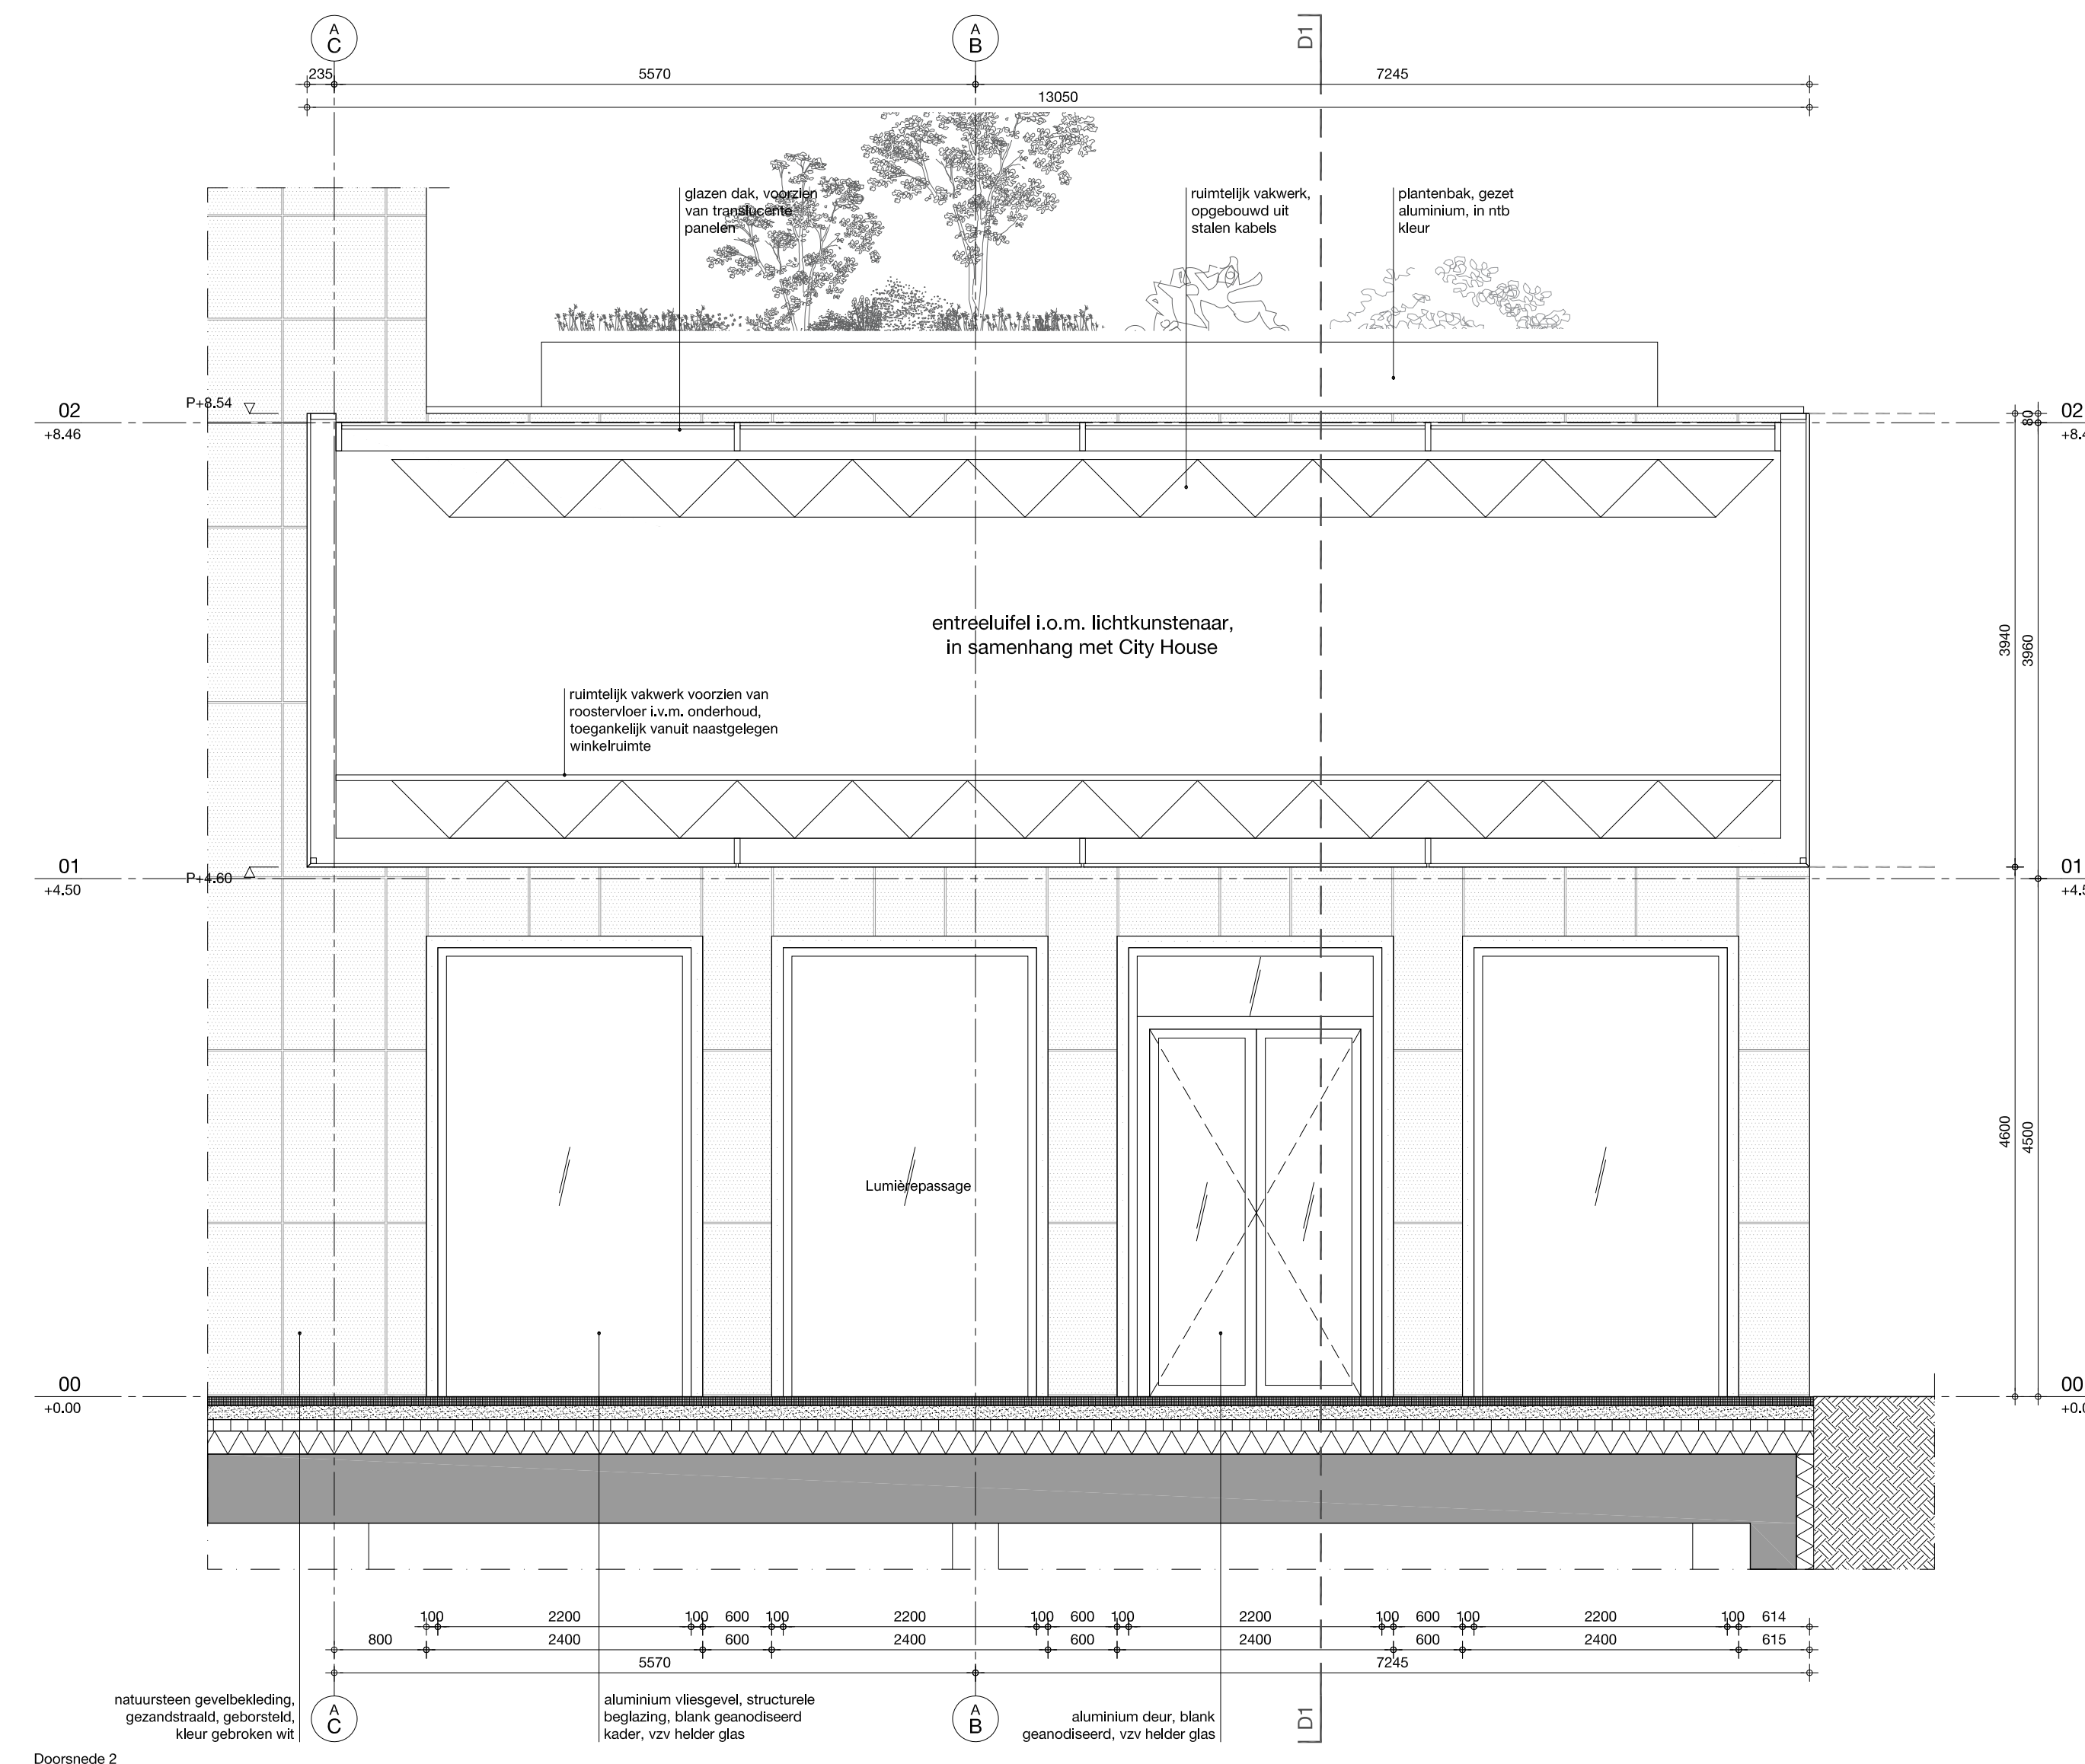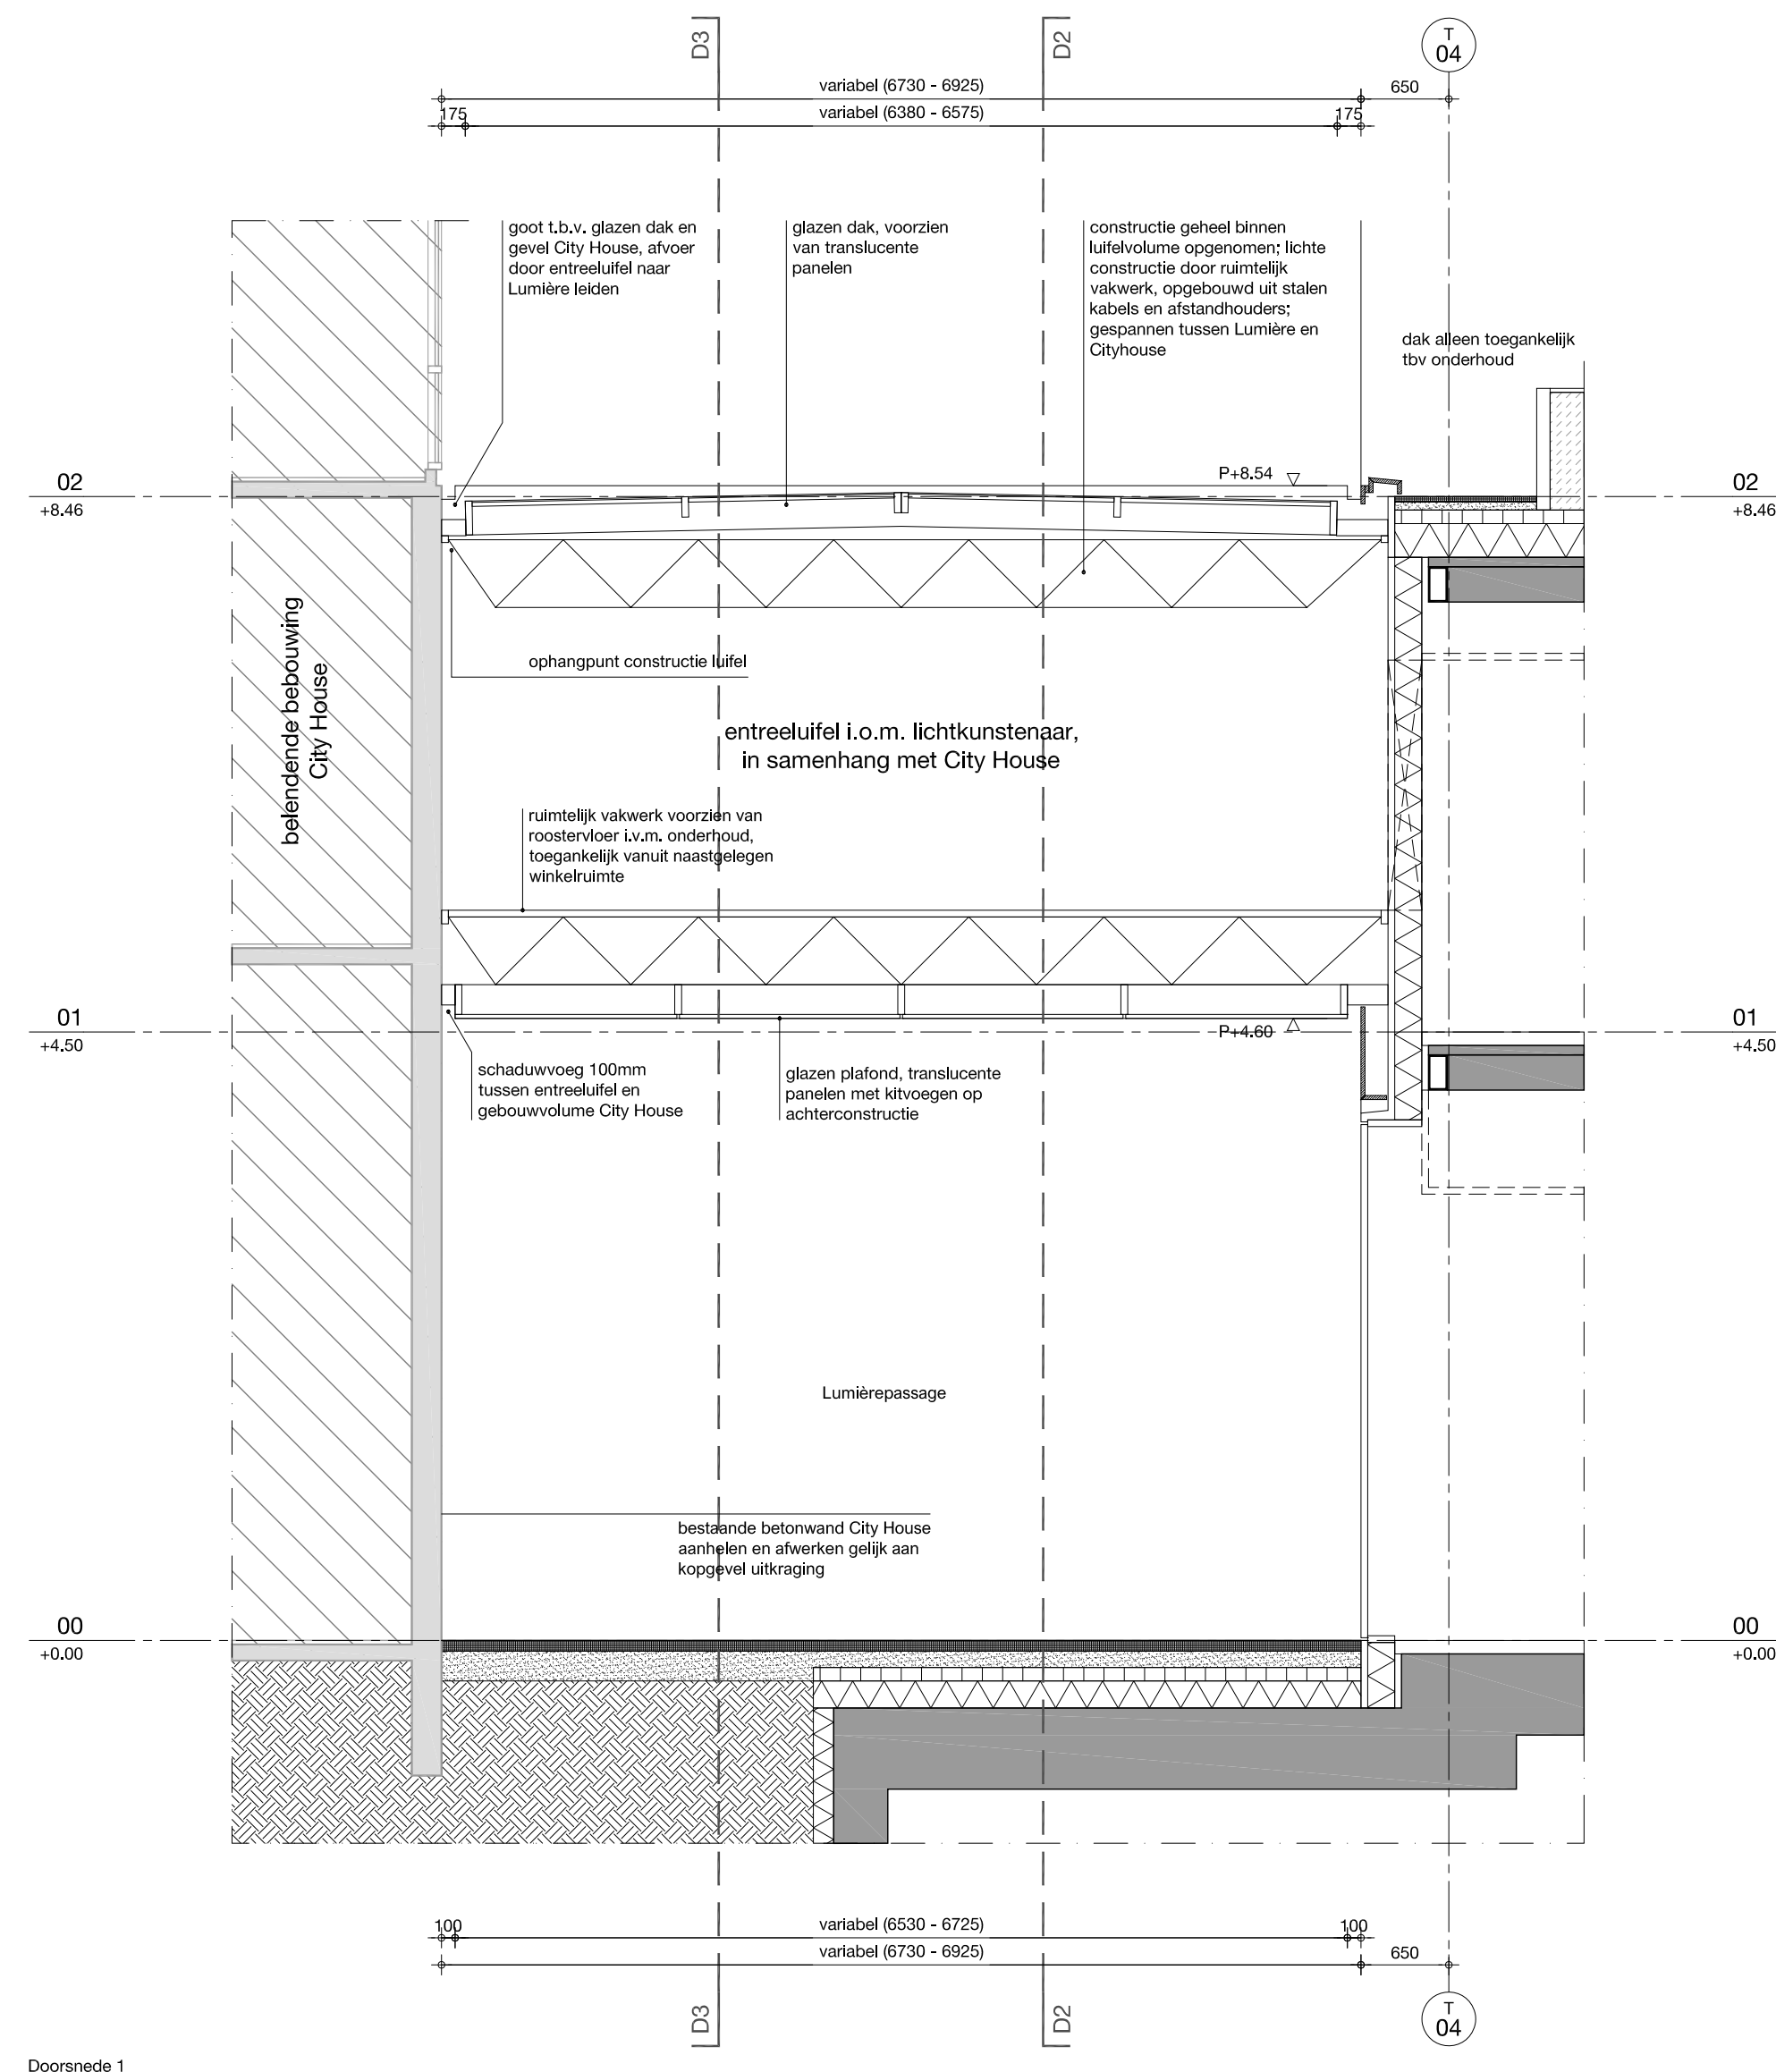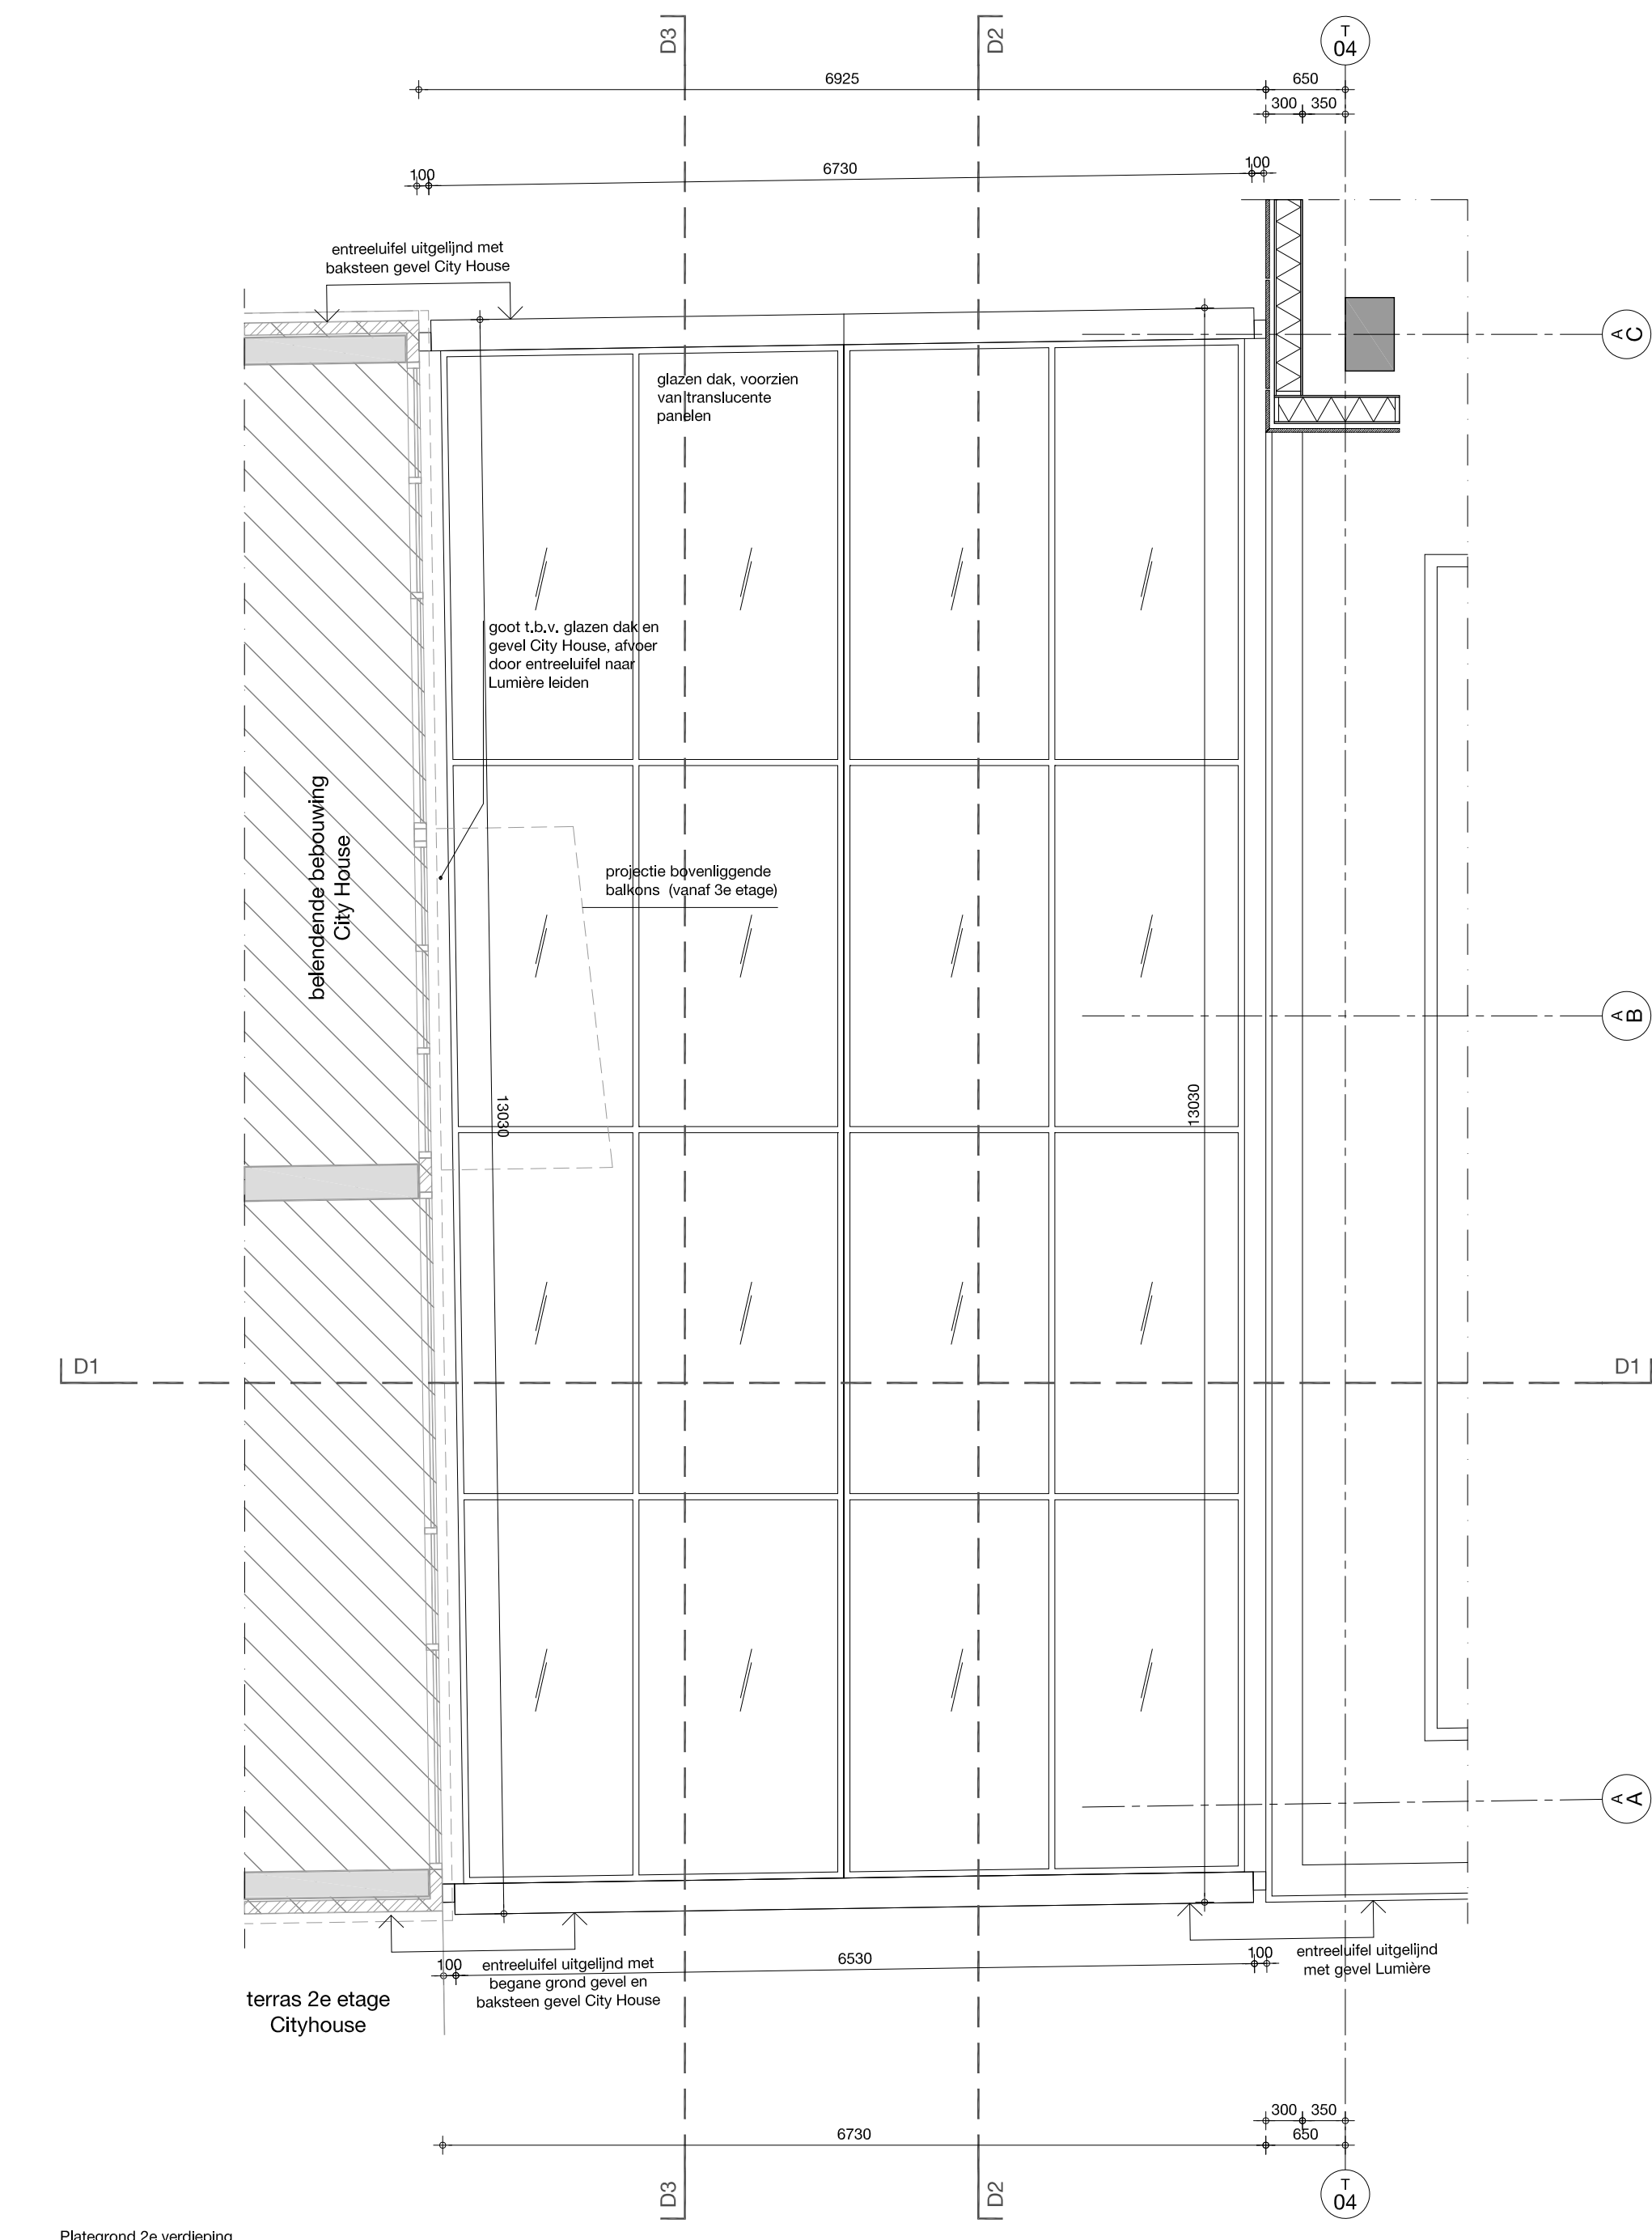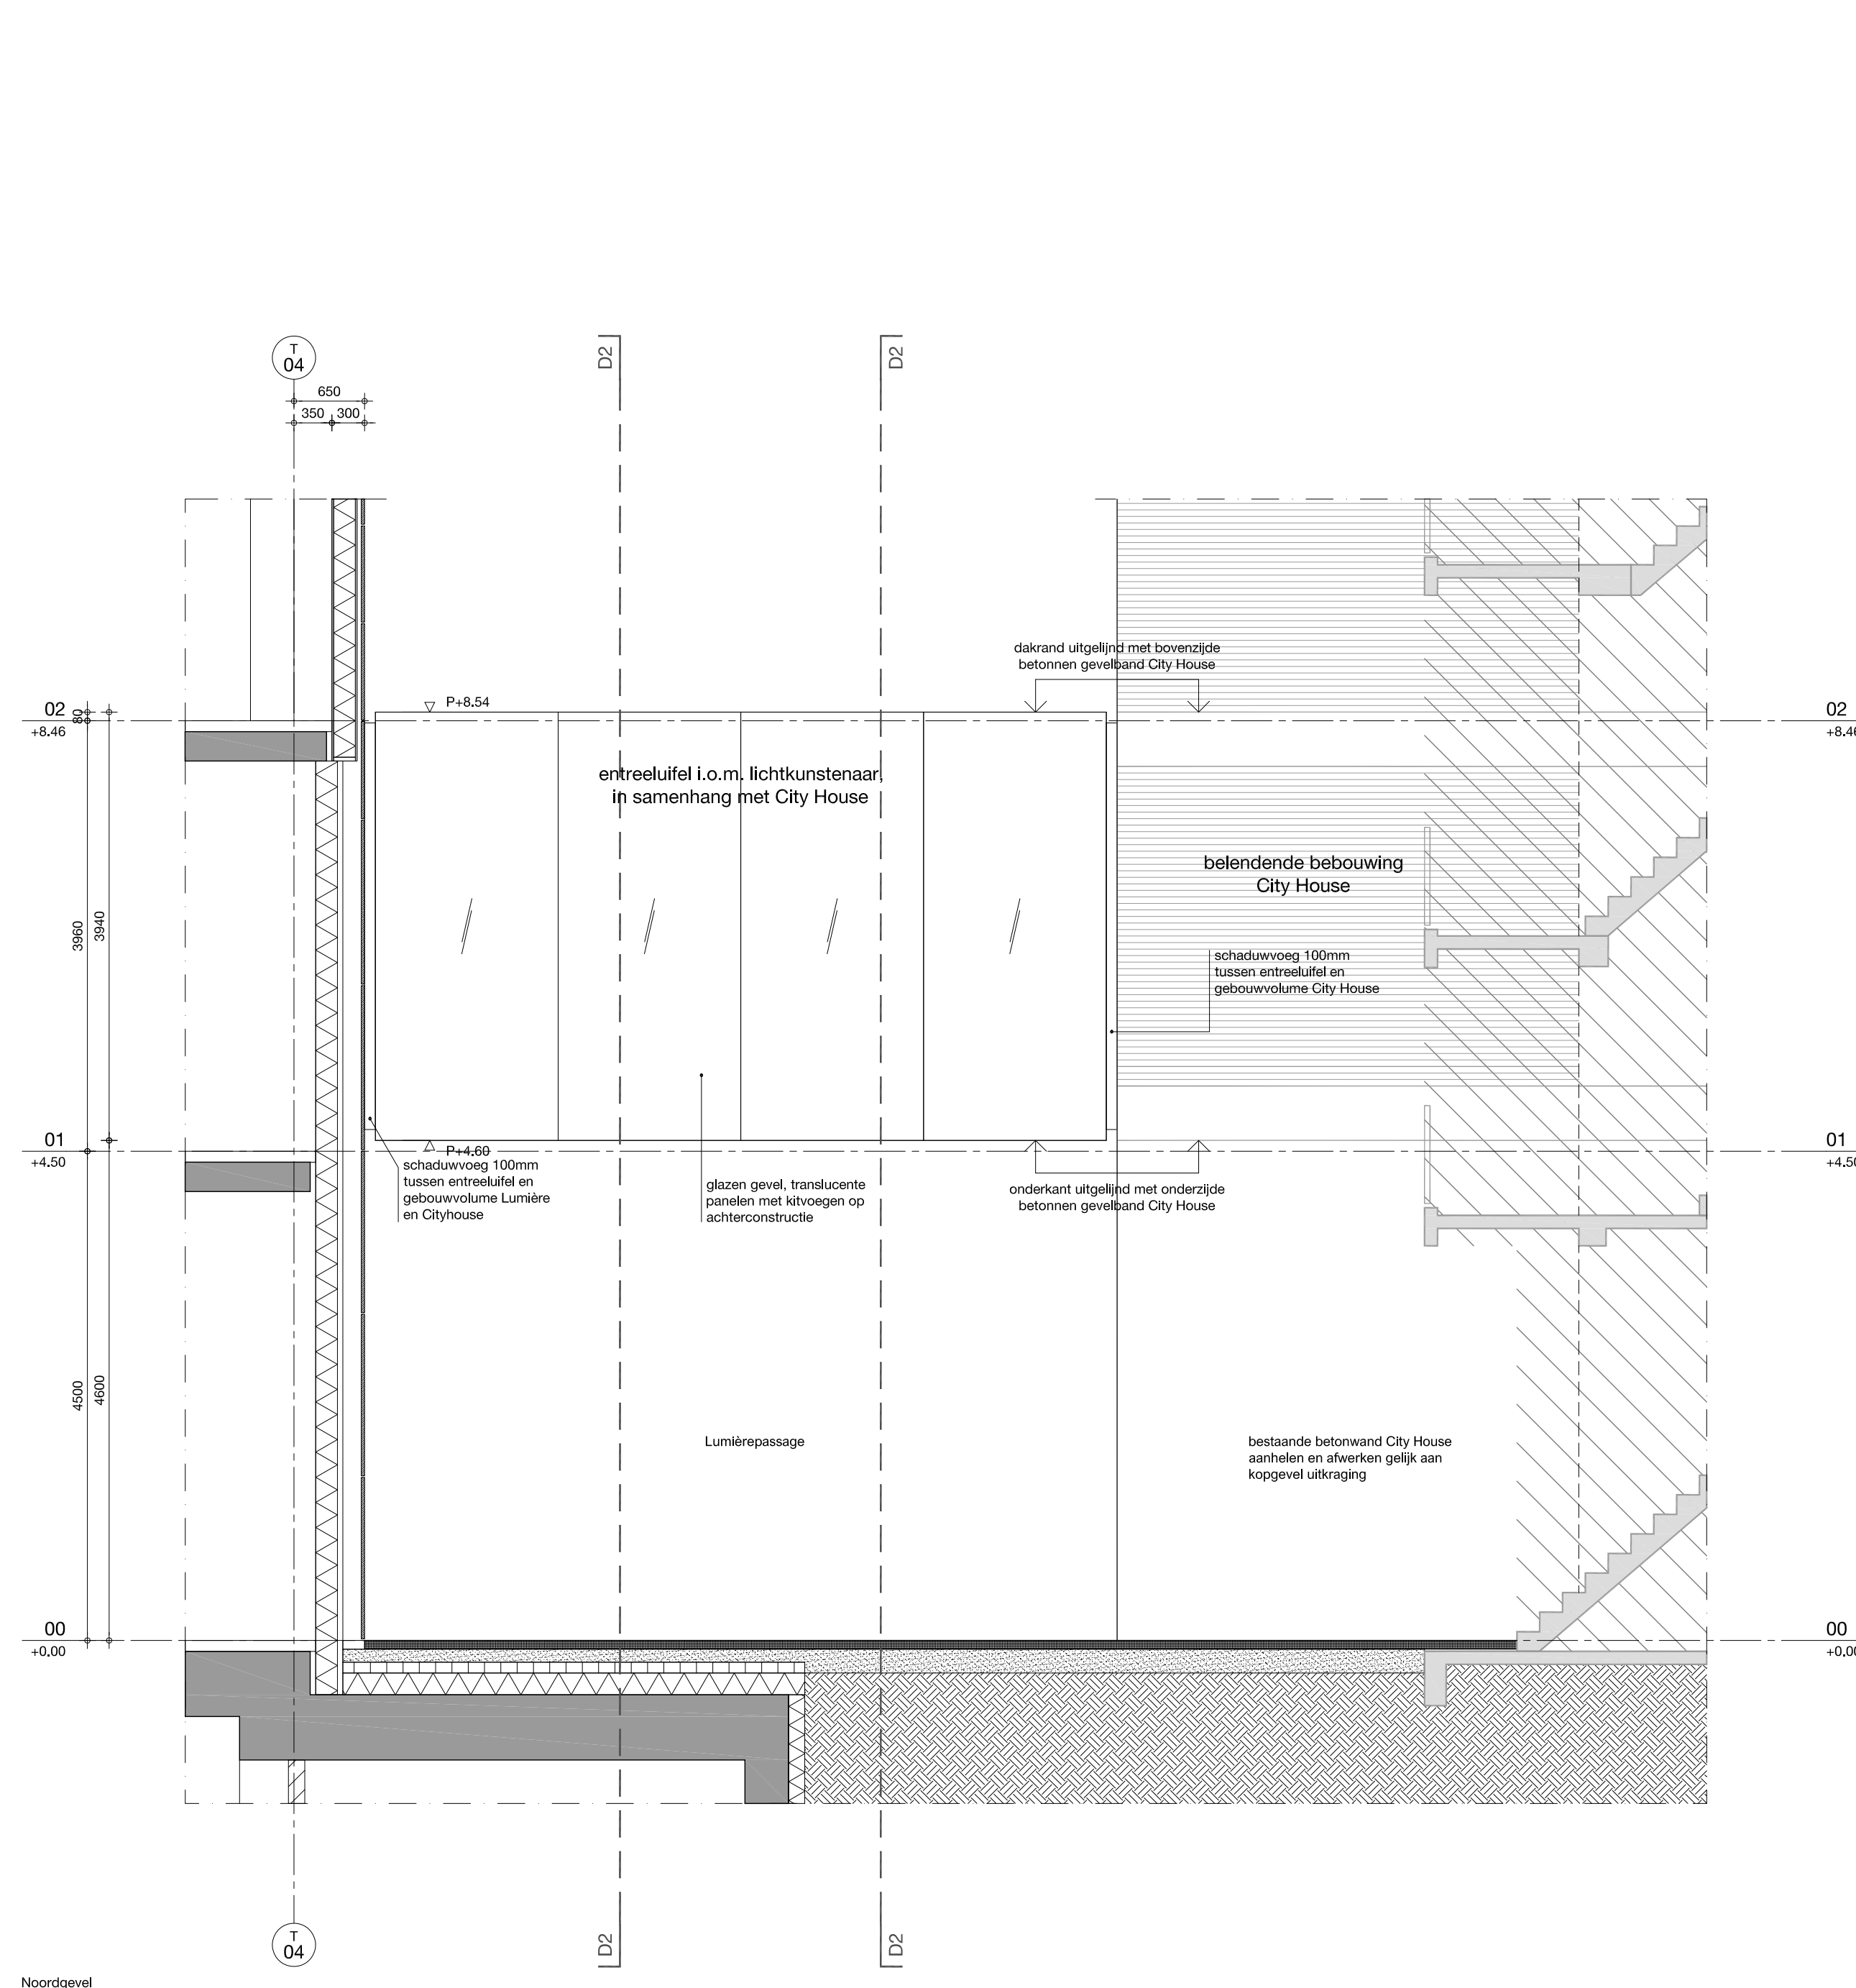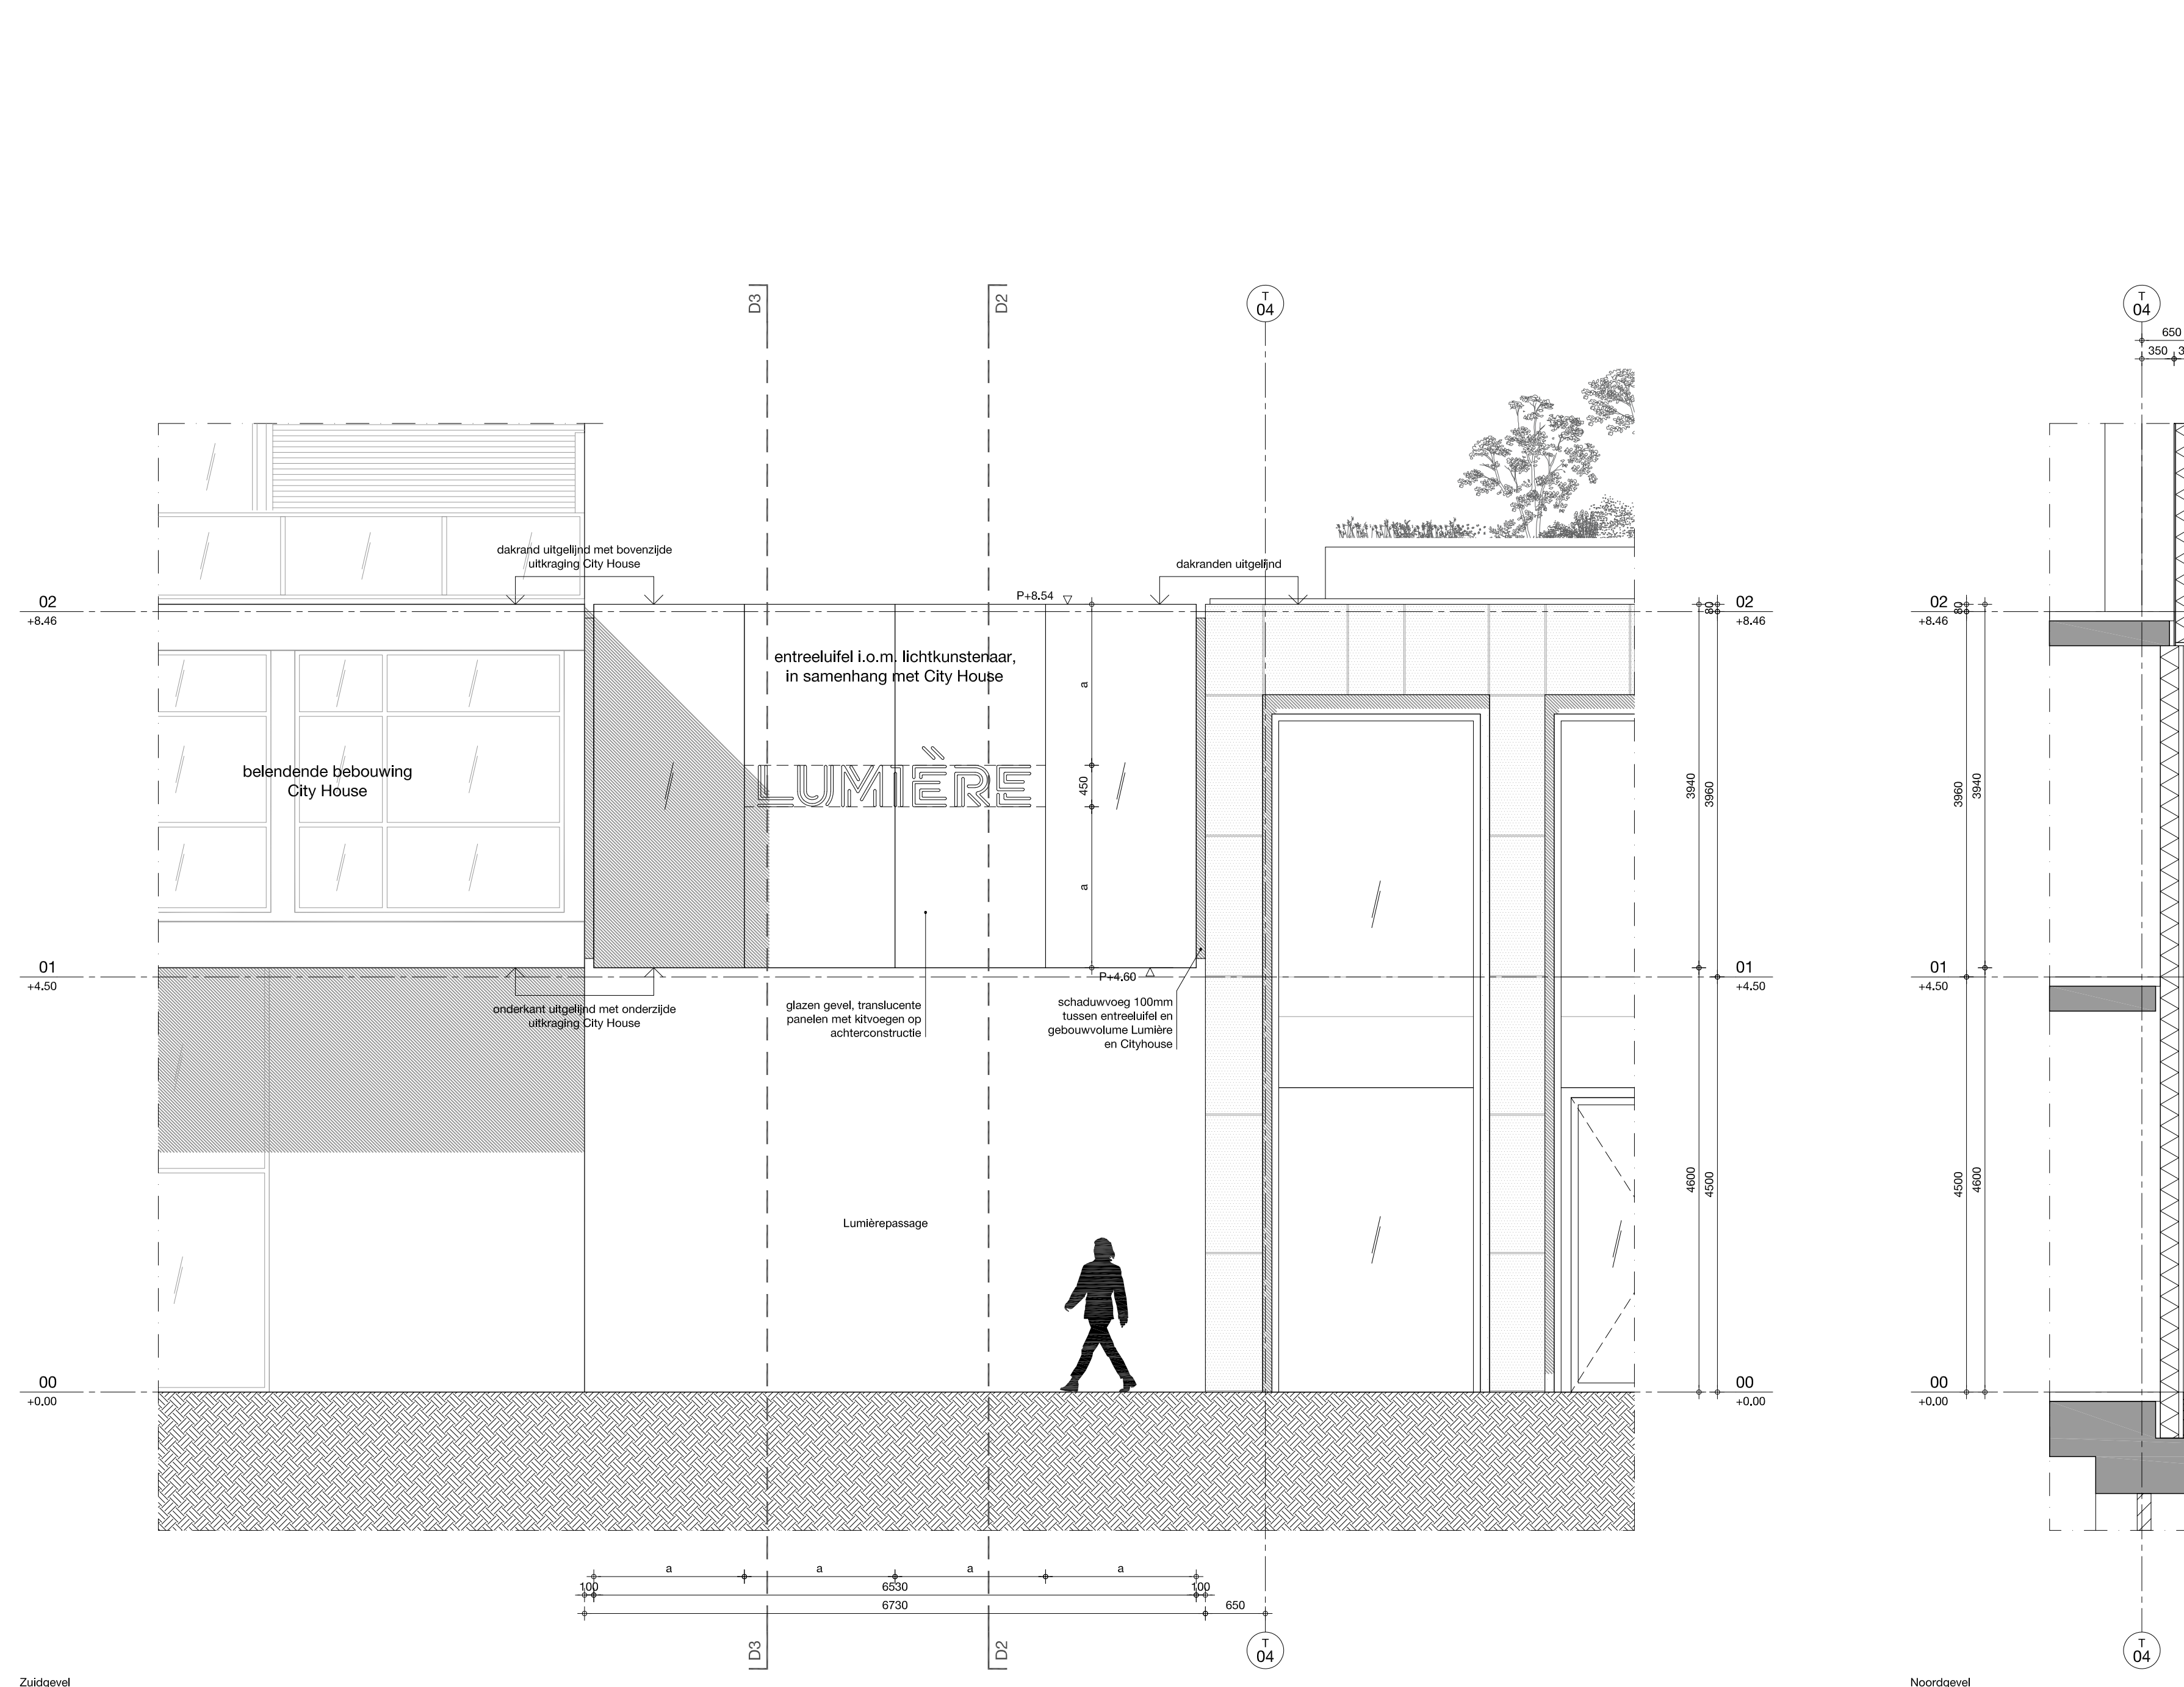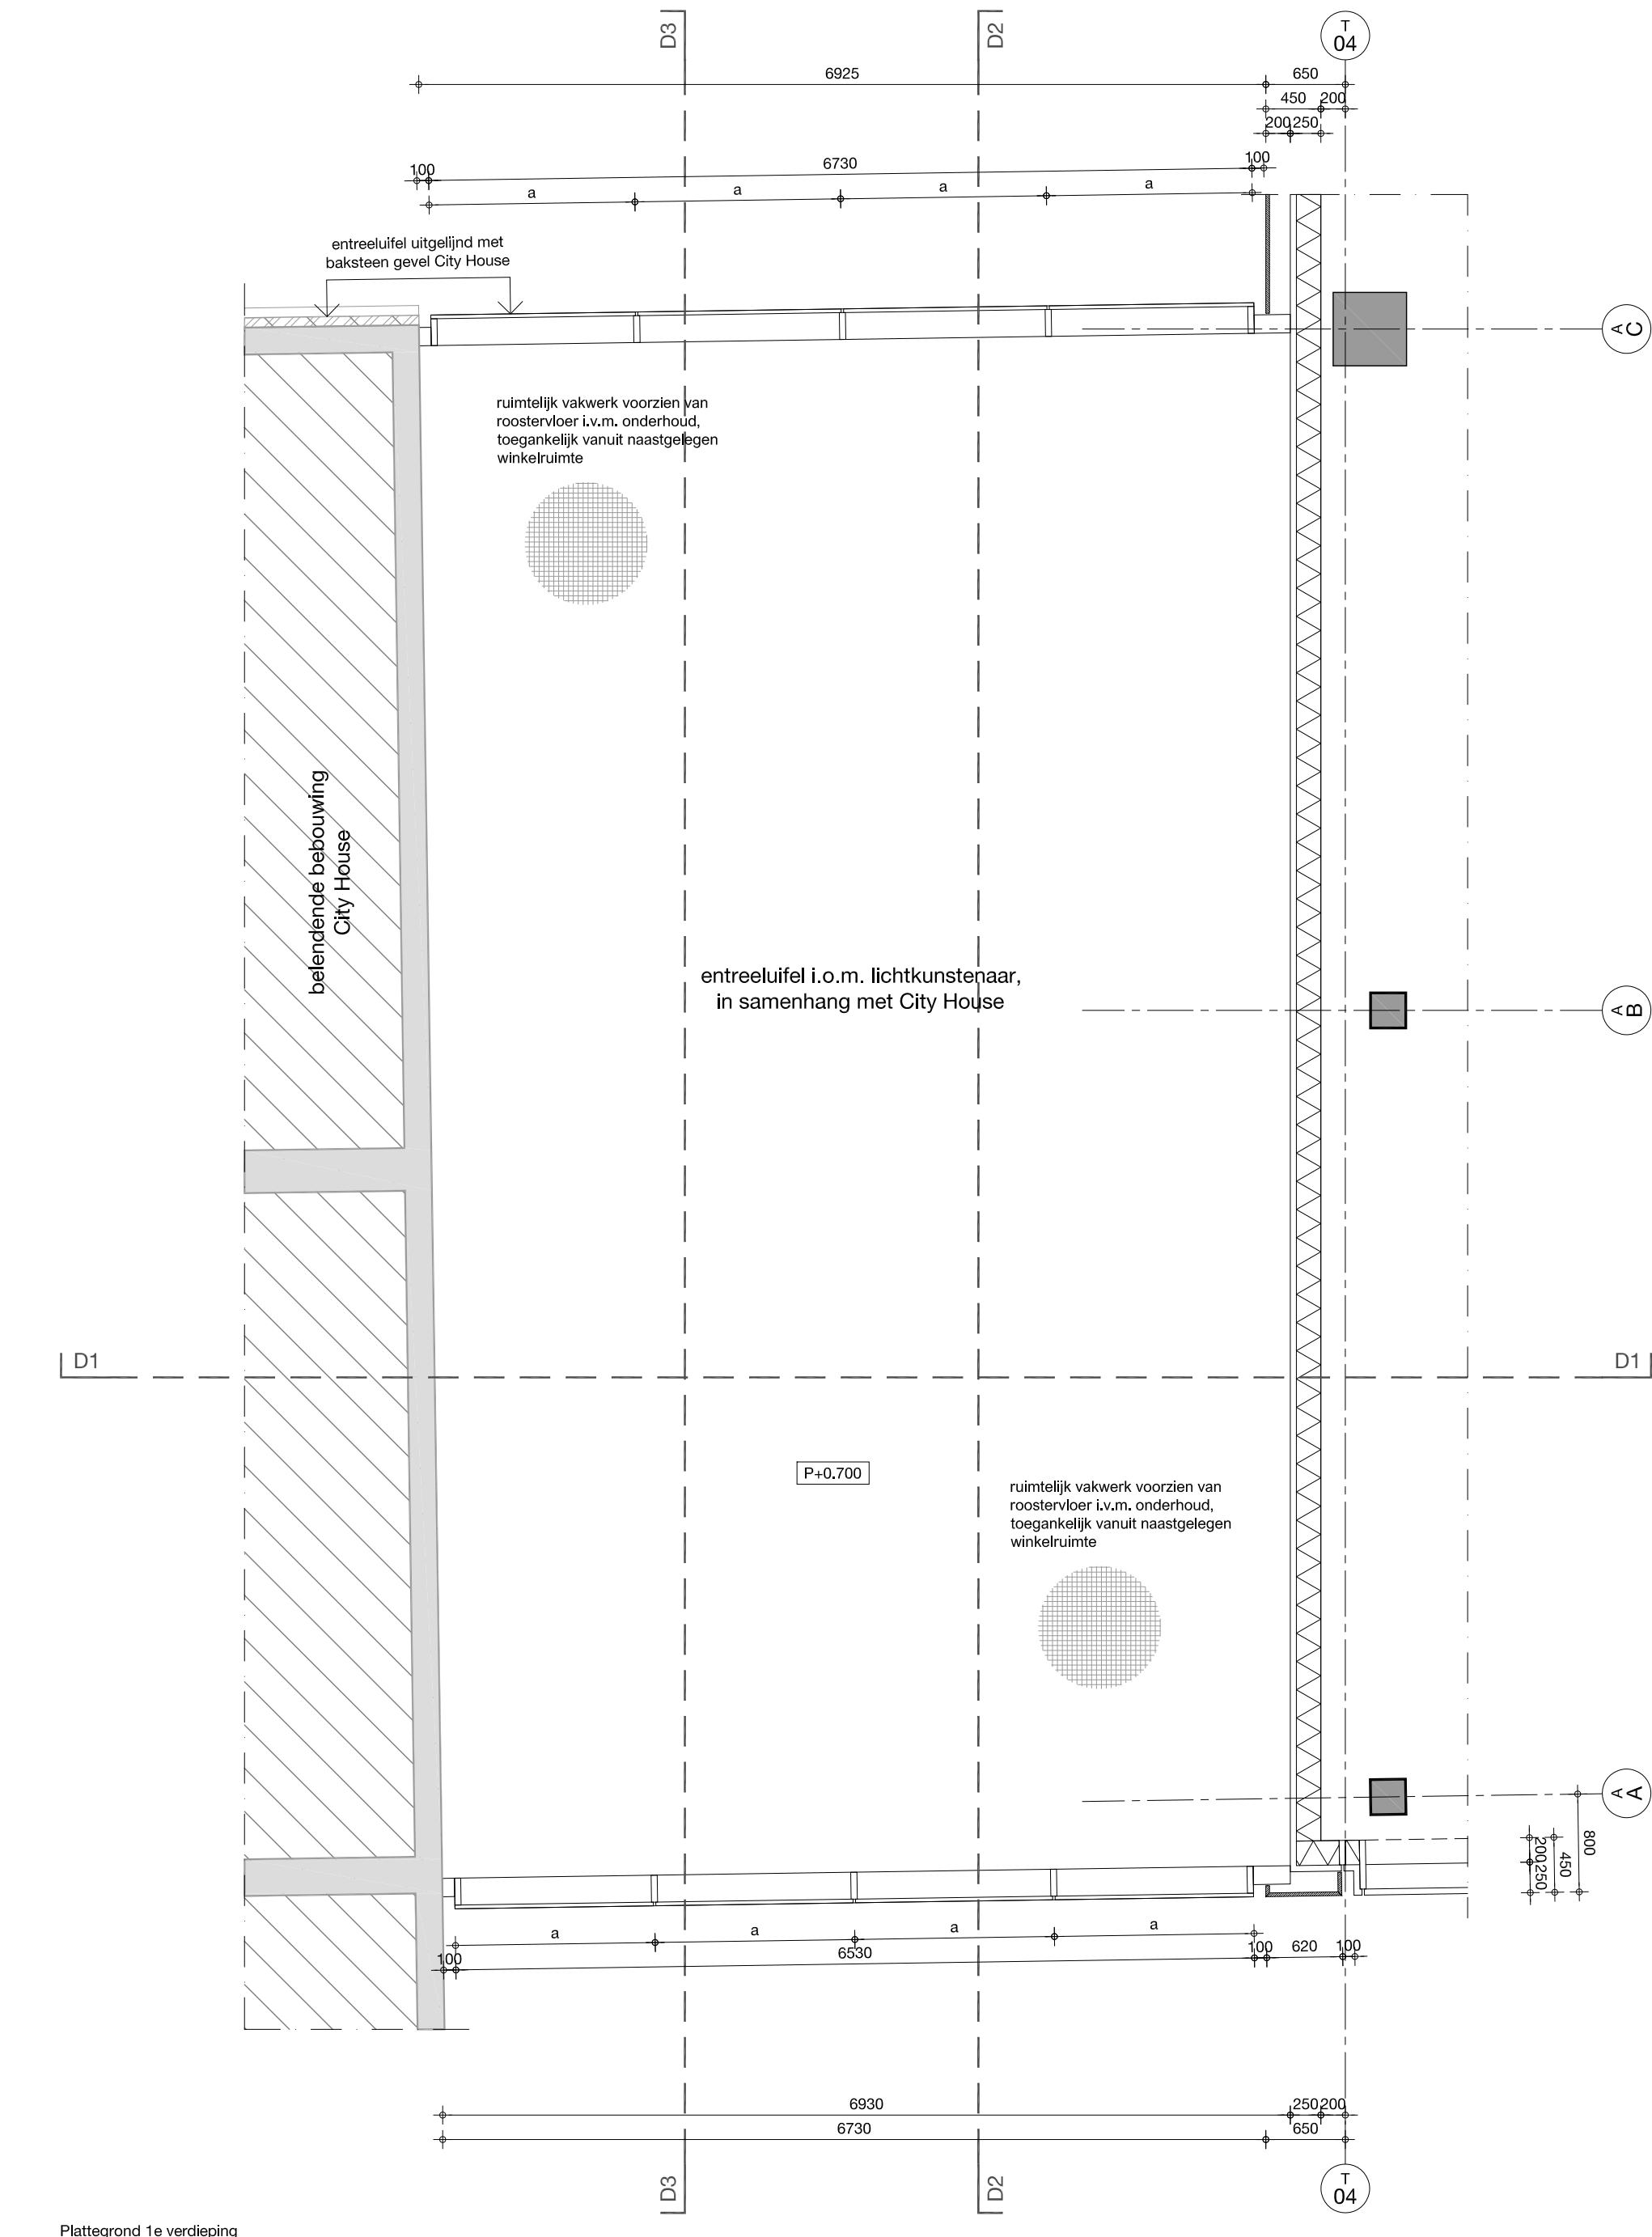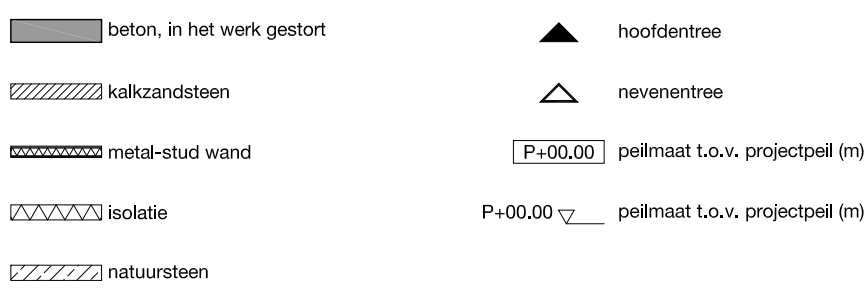

Lumière

Rotterdam

FEEL = 0.900-NA


rev.	date	description
0	10.10.2023	Aankomst van de oorspronkelijke aankoop

Gevelfragment - laagbouwdeel A - luifel entree Kruiskade


site / description	north
Manhava / VORM	LUM-KAAN-A-ZZ-D-A-4105

K667	DO	A0++	1 : 50	15.09.2023	B
projctno.	phase	format	scale	date	status


KAAN Architecten

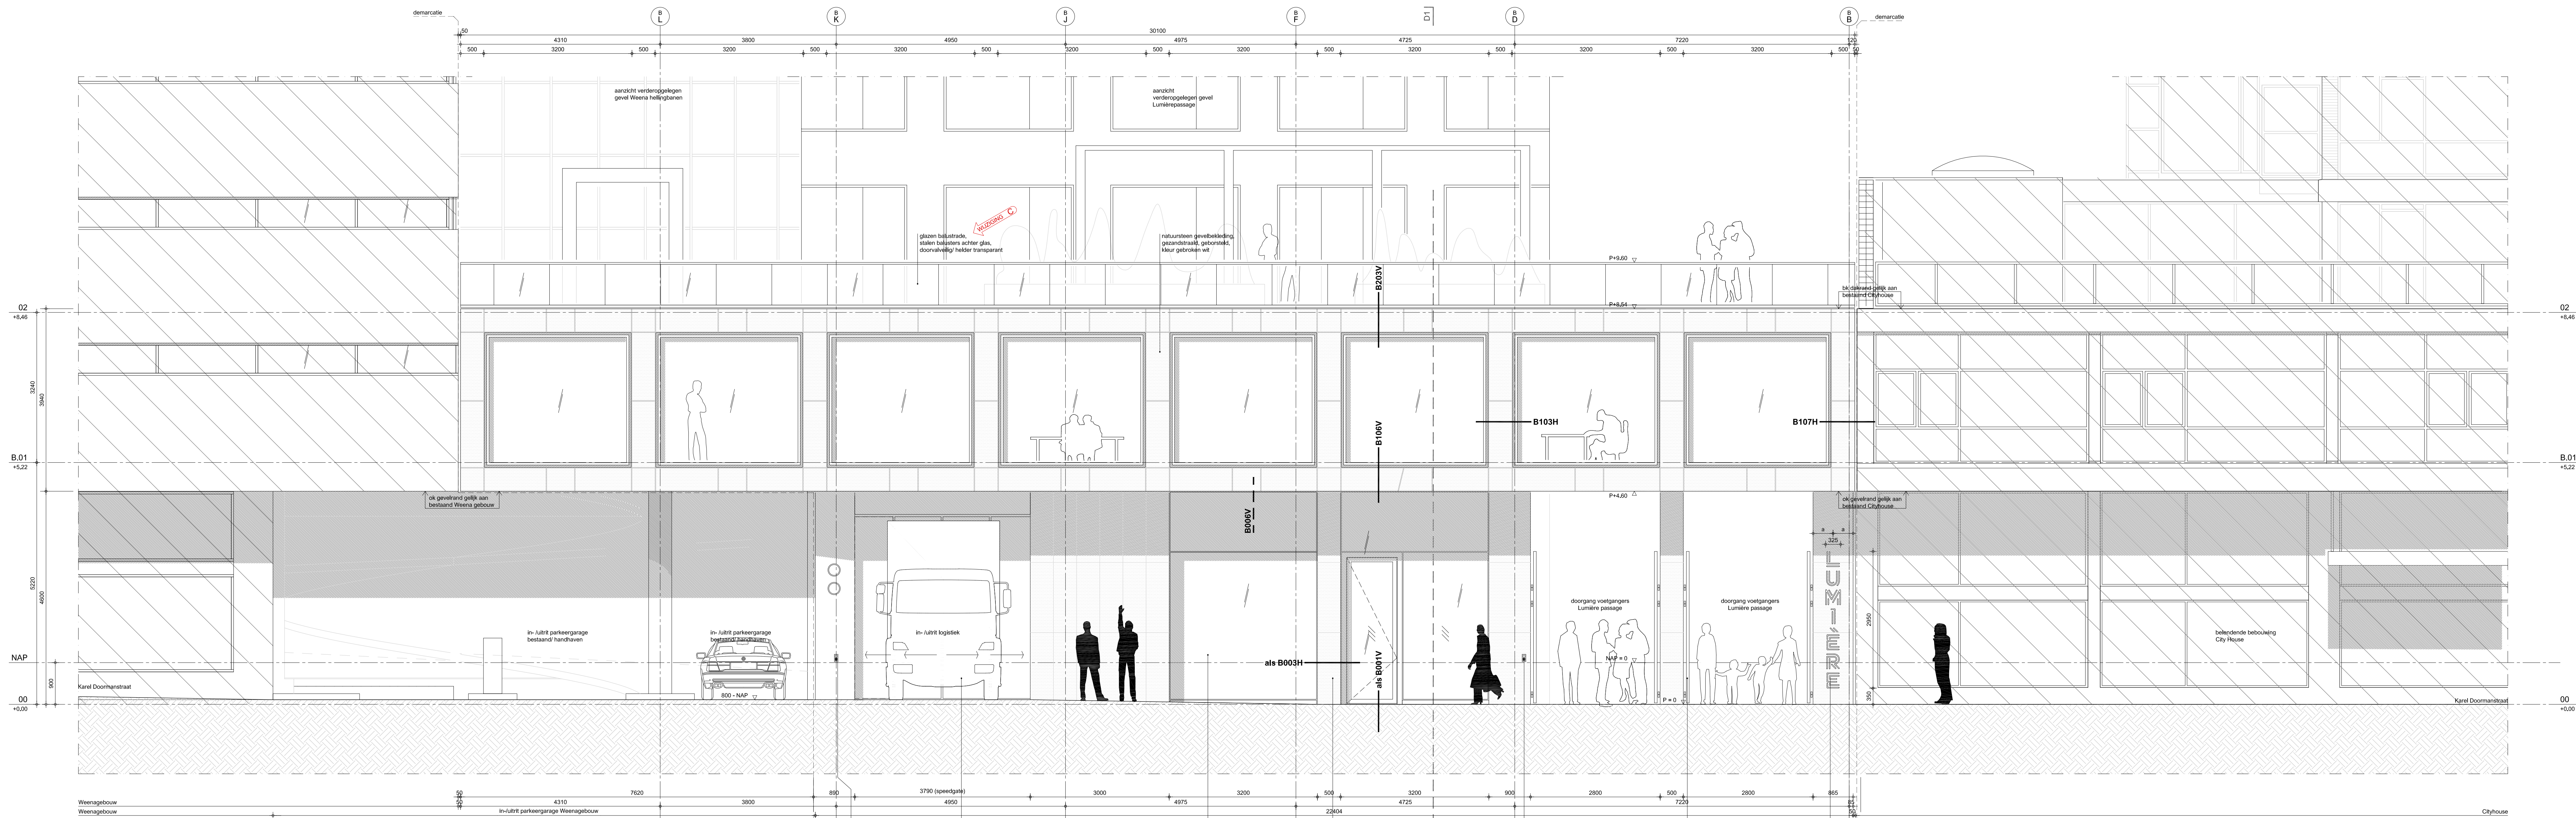


Gevelaanzicht Karel Doormanstraat | aansluiting op Cityhouse en Weenagebouw | dagsituatie hekwerk Lumièrepassage geopend

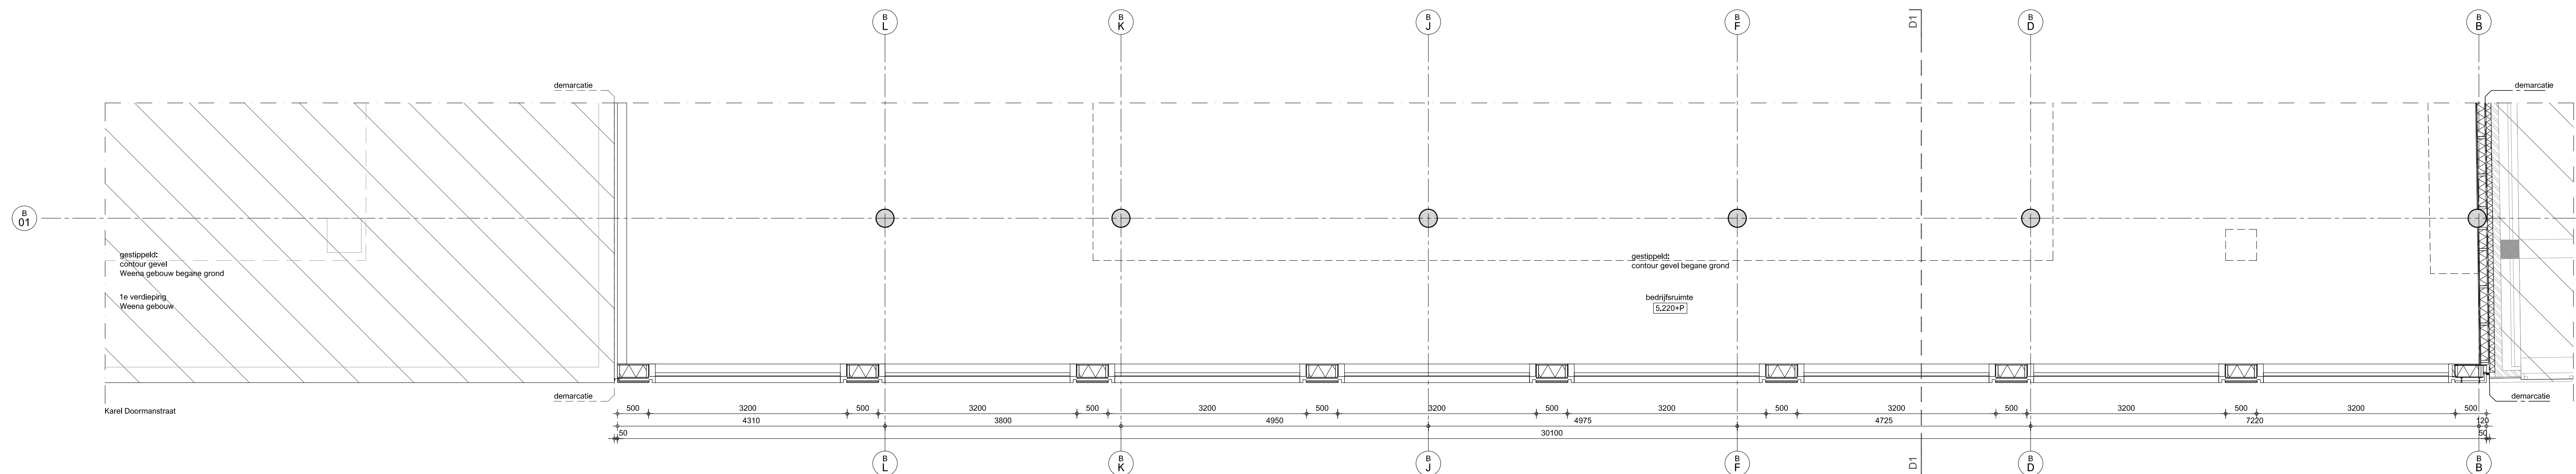

Plattegrond 1e verdieping | aansluiting op Cityhouse en Weenagebouw

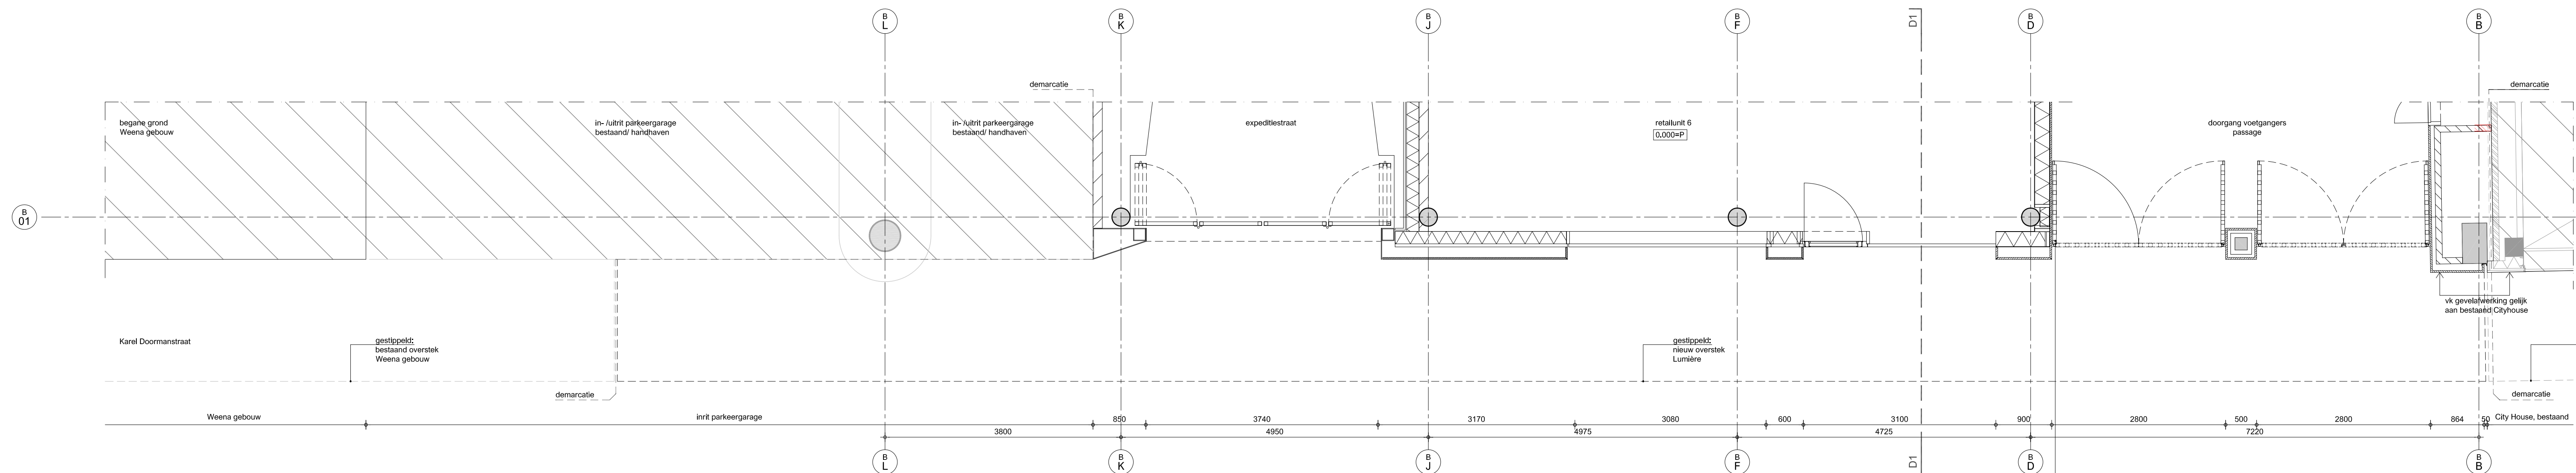

Plattegrond begane grond | aansluiting op Cityhouse en Weenagebouw

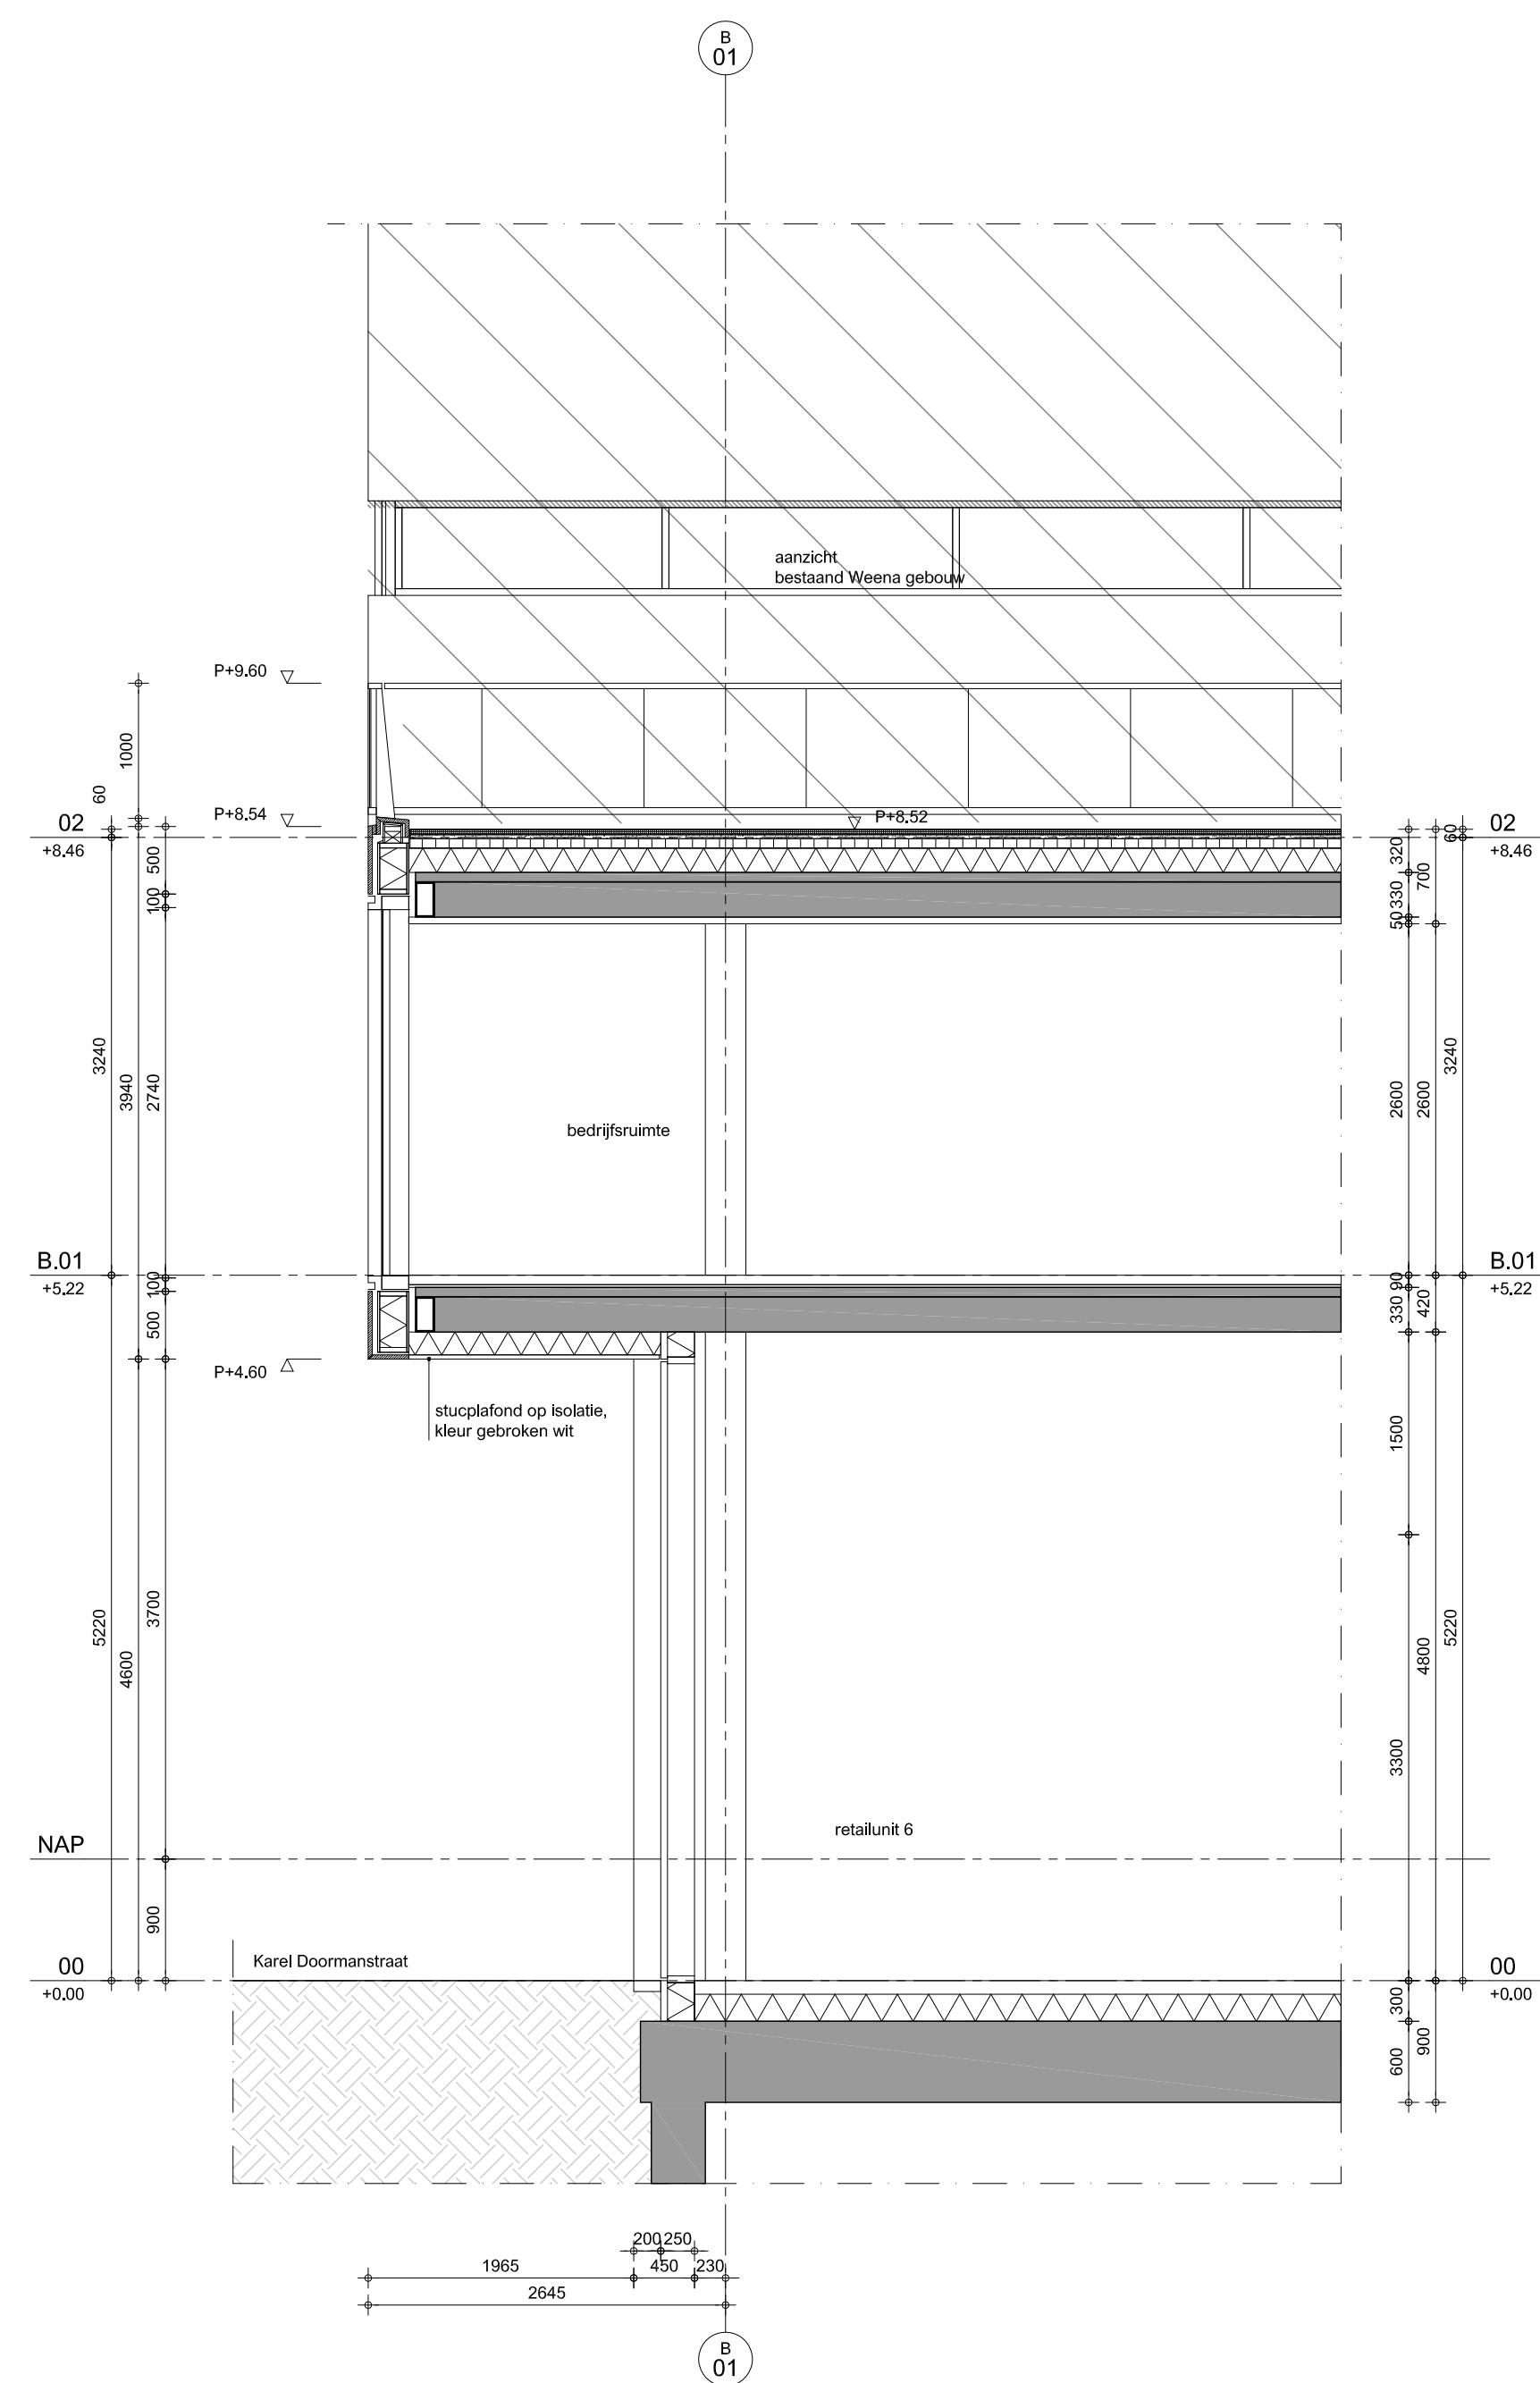

Doorsnede D1



Lumière

Rotterdam

rev.	date	description
1	10.09.2023	Projecting omgevingsvergunning
2	05.10.2023	Aanvragen the omgevingsvergunning
3	10.10.2023	Aanvragen the omgevingsvergunning
4	27.10.2023	Aanvragen the omgevingsvergunning

Gevelfragment - laagbouwdeel B - volume Karel Doormanstraat - Westgevel


Marhave / VORM	LUM-KAAN-B-ZZ-D-A-4113
1067	15.09.2023
project	status
DO	form
AD+	scale
1:50	date
15.09.2023	status
C	revision

KAAN Architecten


BOOMPIES 255 2011 ZZ ROTTERDAM THE NETHERLANDS T +31 (0)10 206 00 00 info@kaanarchitecten.com www.kaanarchitecten.com



D1 | Gevelaanzicht zijde Lumière passage | aansluiting op Cityhouse en Weenagebouw

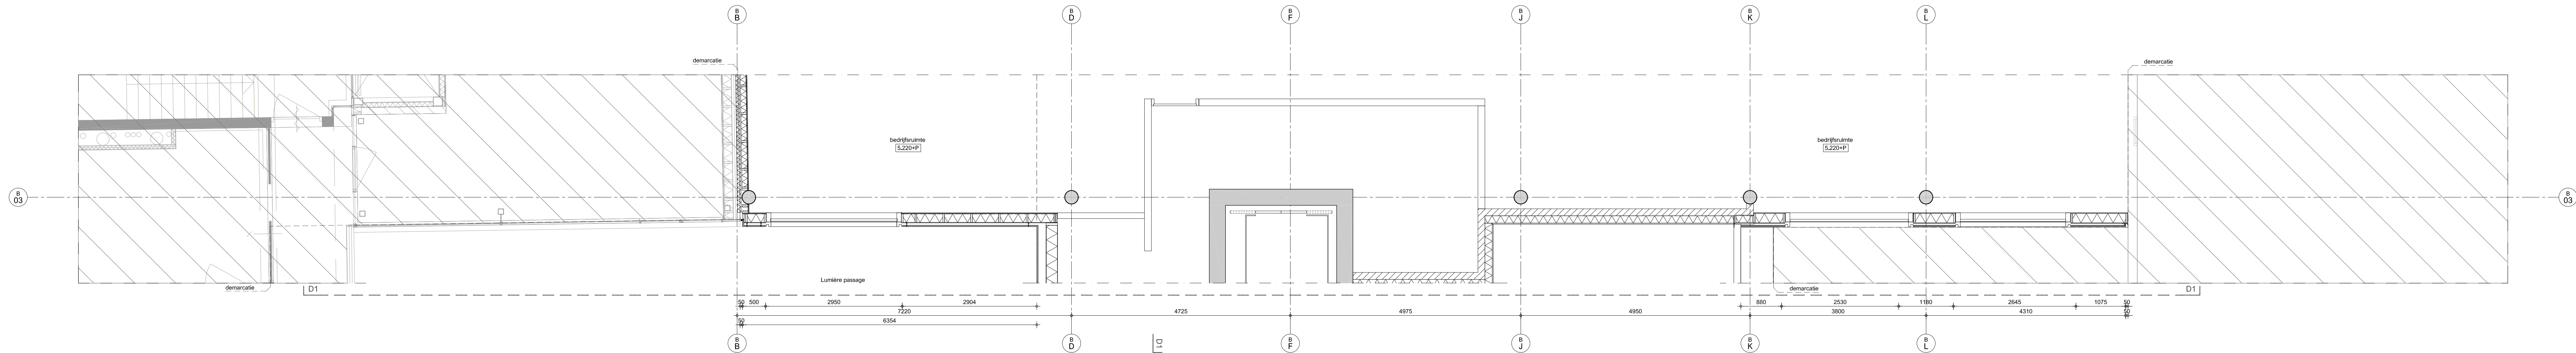

Plattegrond 1e verdieping | aansluiting op Cityhouse en Weenagebouw

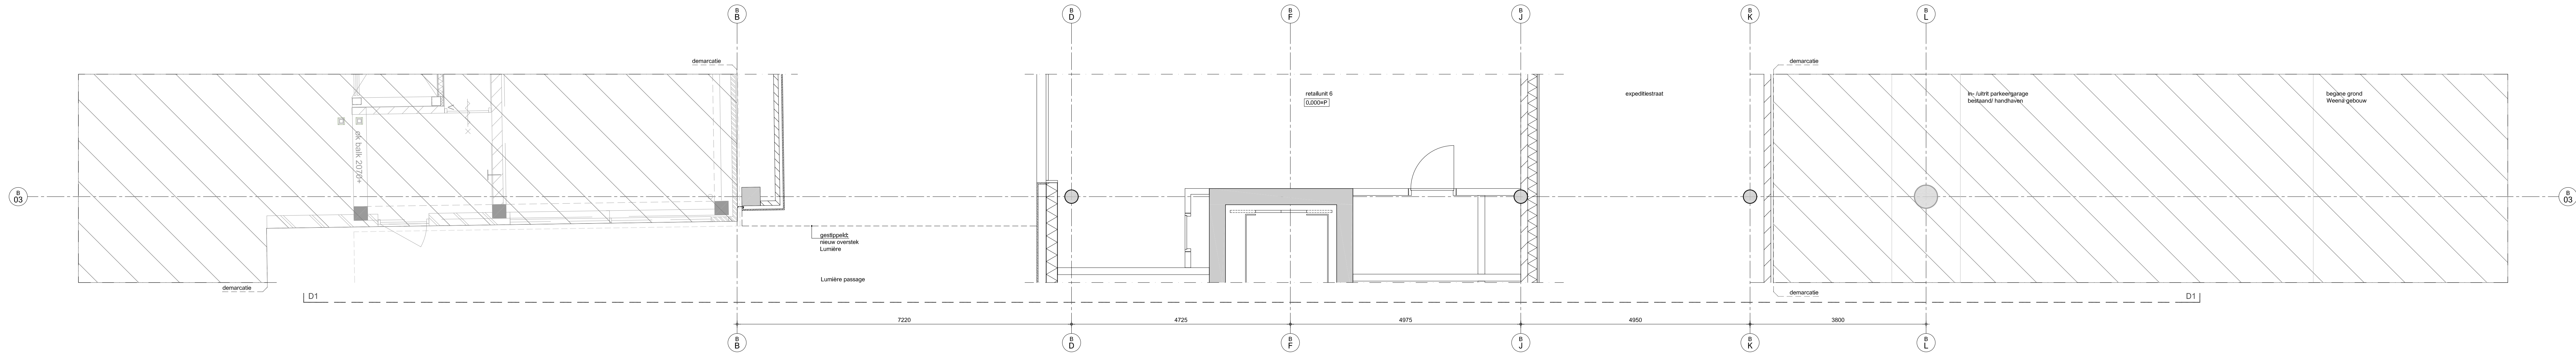

Plattegrond begane grond | aansluiting op Cityhouse en Weenagebouw

renvoi bouwkundig

beton, in het werk gecast

kalkzandsteen

roest-vrij staal

isolatie

reductiesteen

hooibakken

reverseren

peilmaat t.o.v. projectie (m)

peilmaat t.o.v. projectie (m)

binnen rode lijnen:
te slopen deel van Weenagebouw
inclusief deuren technische
kasten City House

Lumière

Rotterdam

FEL - 0200AUP

rev.	data	description
A	05.10.2023	Aanvullingen t.o.v. omgevingsvergunning

Gevelfragment - laagbouwdeel B - volume Karel Doormanstraat - Oostgevel

Marthave / VORM

LUM-KAAN-B-ZZ-D-A-4114

1:50

15.09.2023


A

KAAN Architecten


BOOMPJES 255 2011 ZZ ROTTERDAM THE NETHERLANDS T +31 (0)10 206 00 00 info@kaanarchitecten.com www.kaanarchitecten.com

The copyright of this drawing/document may not be used, reproduced, copied or distributed to other parties, in whole or in part, without the express written permission of KAAD Architecten.

- beton, in het werk gestort
- hooftterrace
- neventerrace
- metastud wand
- pekhout Lox, projectpaal (m)
- pekhout Lox, projectpaal (m)
- lootste
- pekhout Lox, projectpaal (m)
- natuursteen

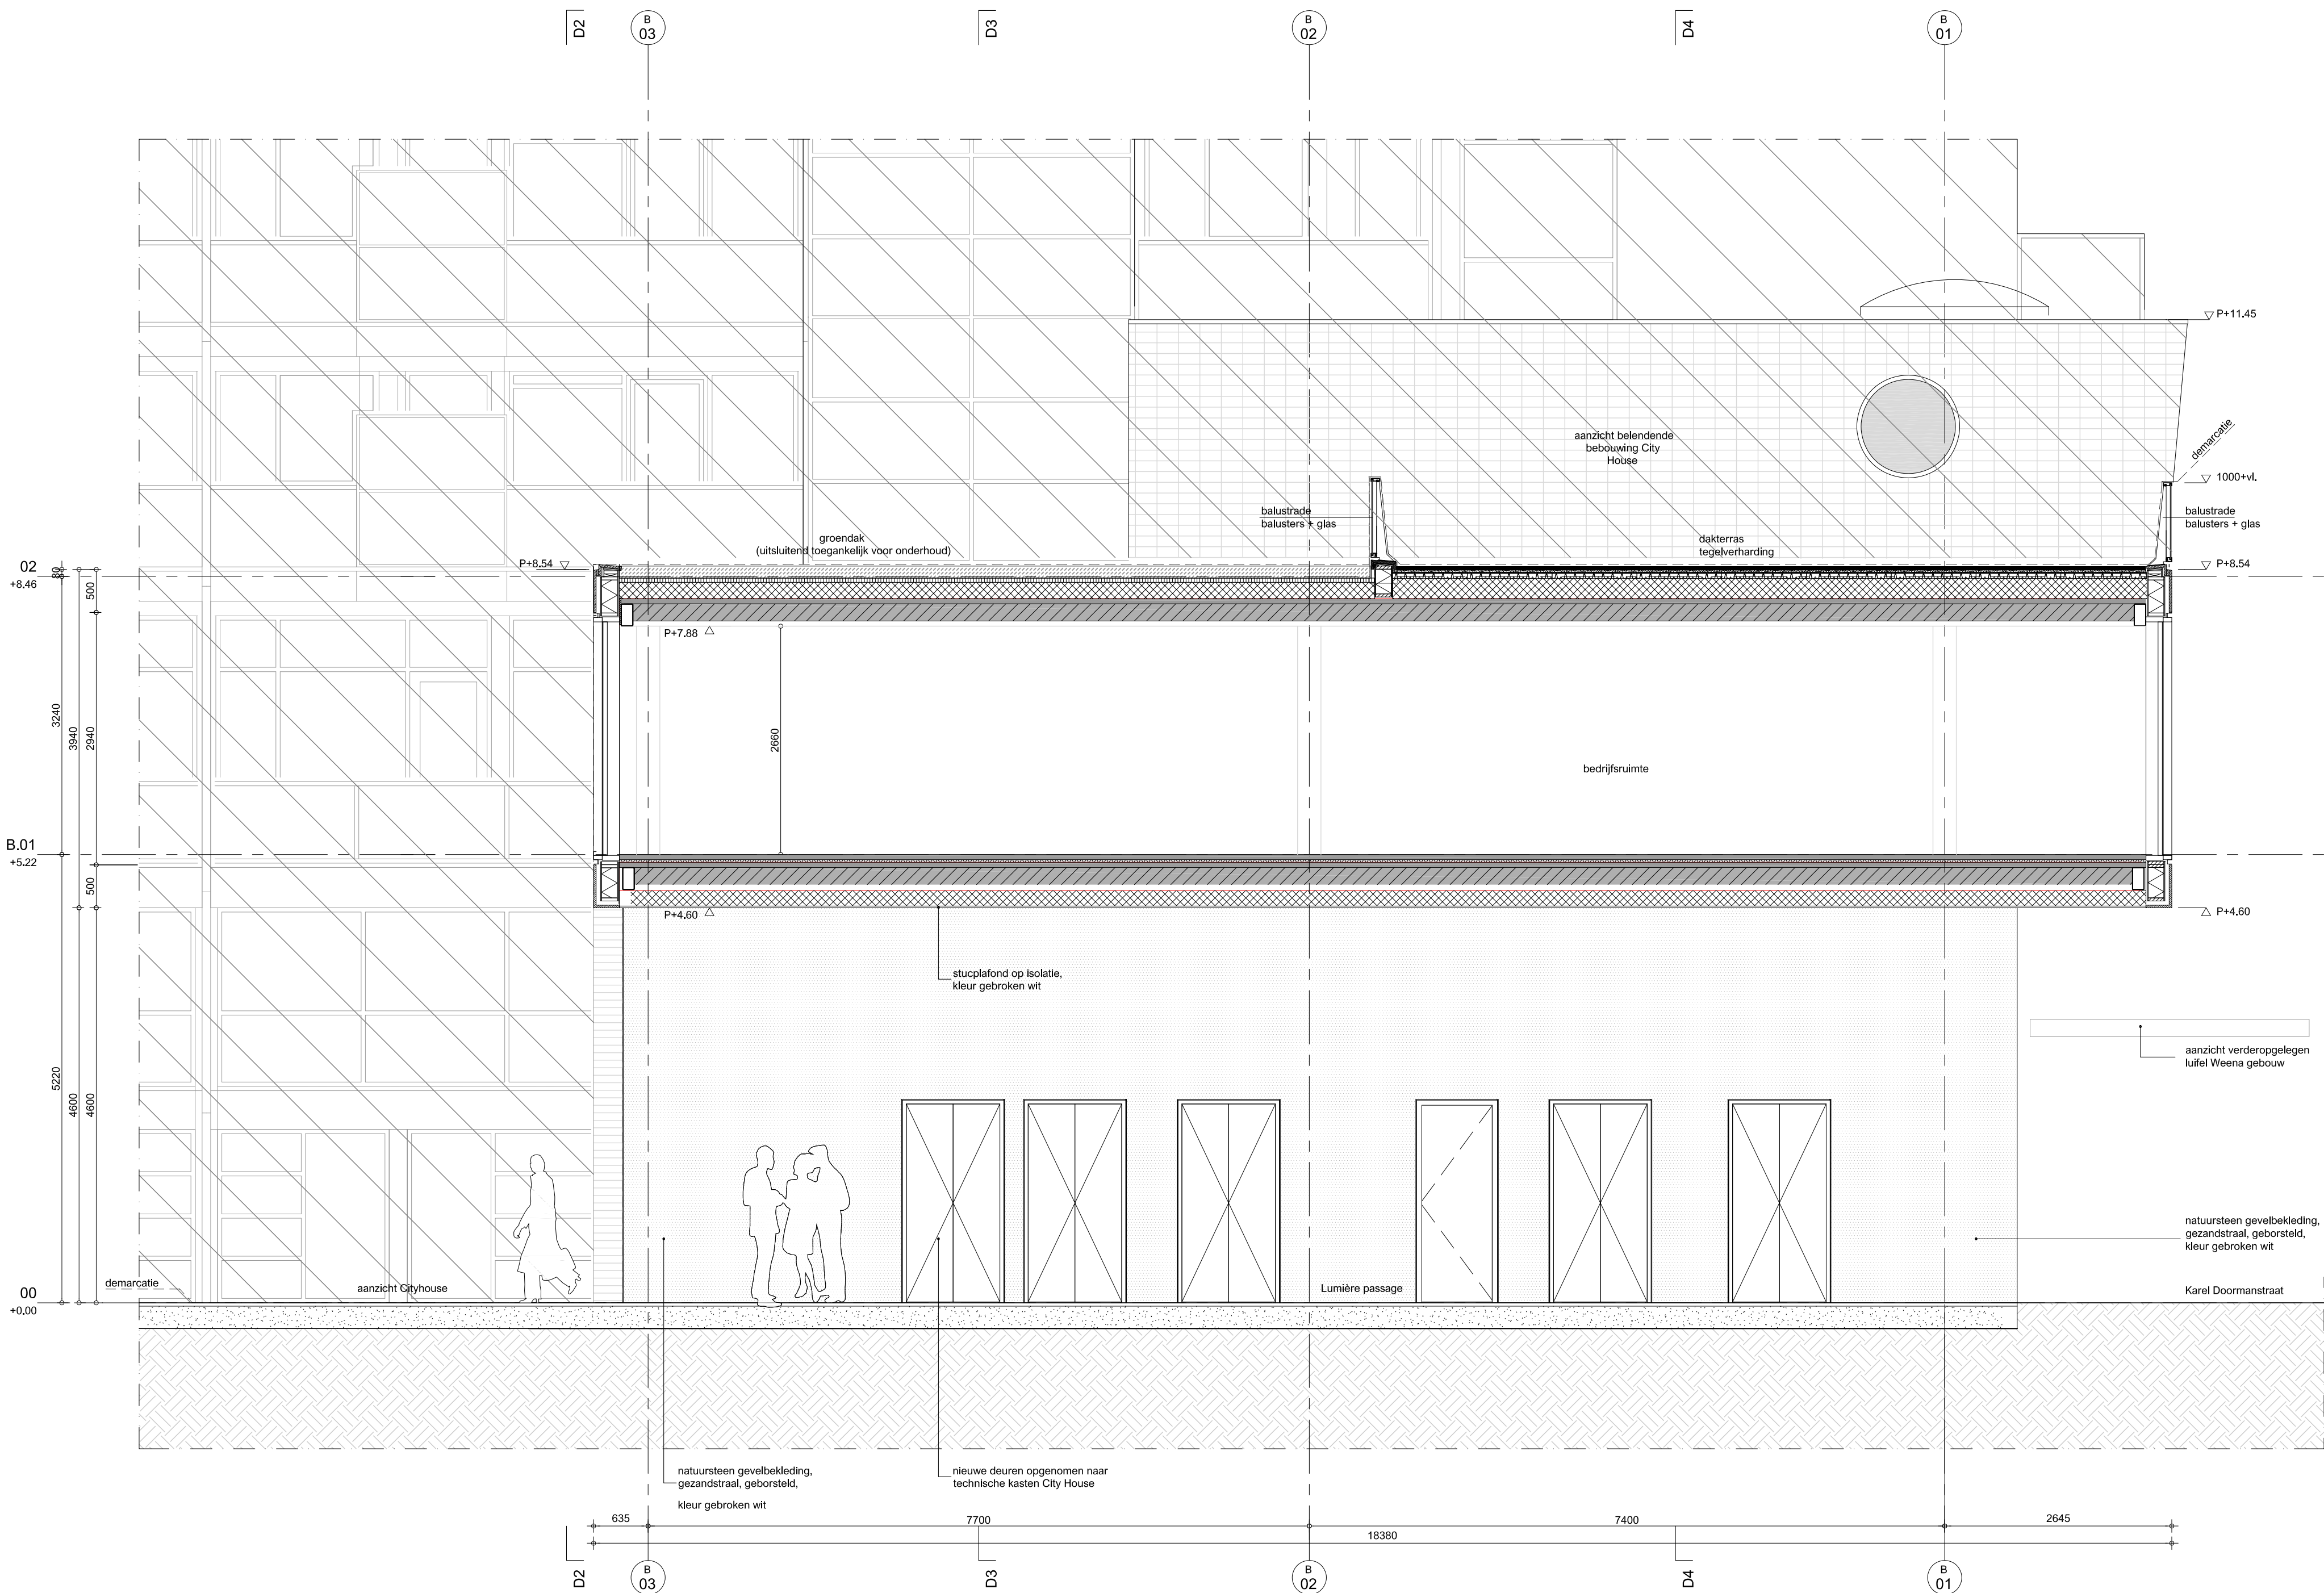


Doorsnede 1 | Gevelaanzicht Lumière passage (richting Cityhouse)

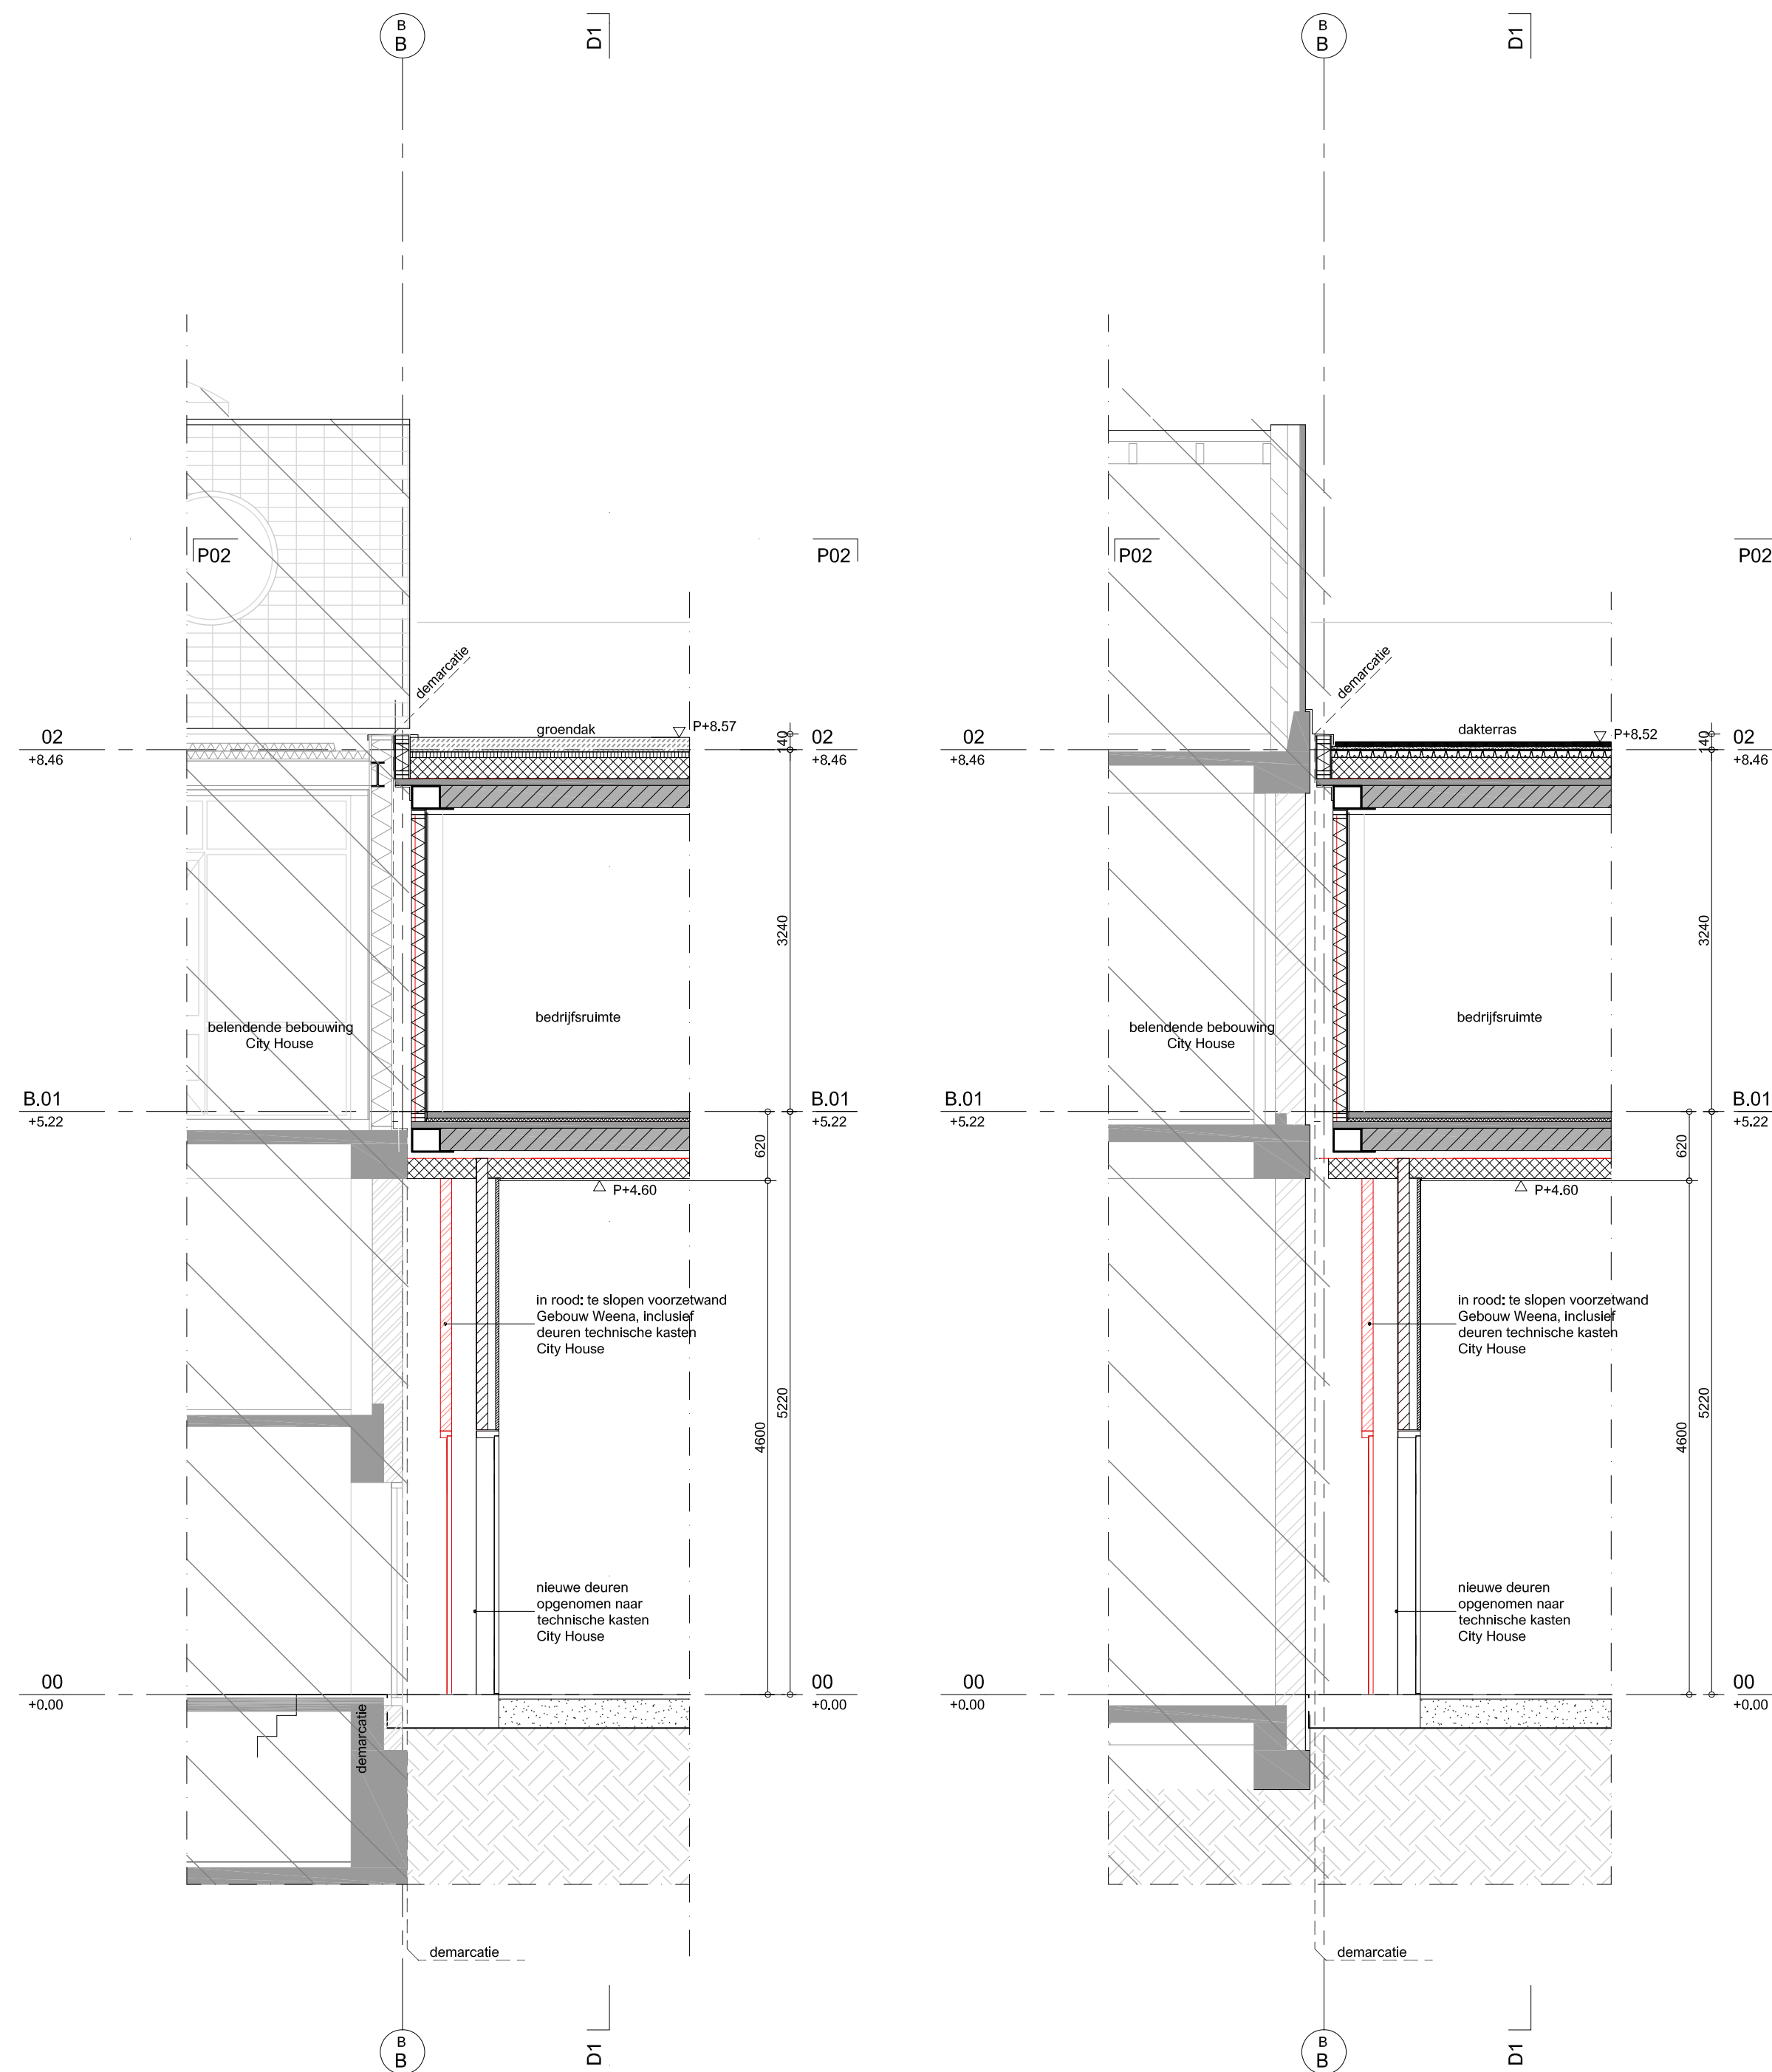


Doorsnede 3 | aansluiting Lumière - Cityhouse


Doorsnede 4 | aansluiting Lumière - Cityhouse

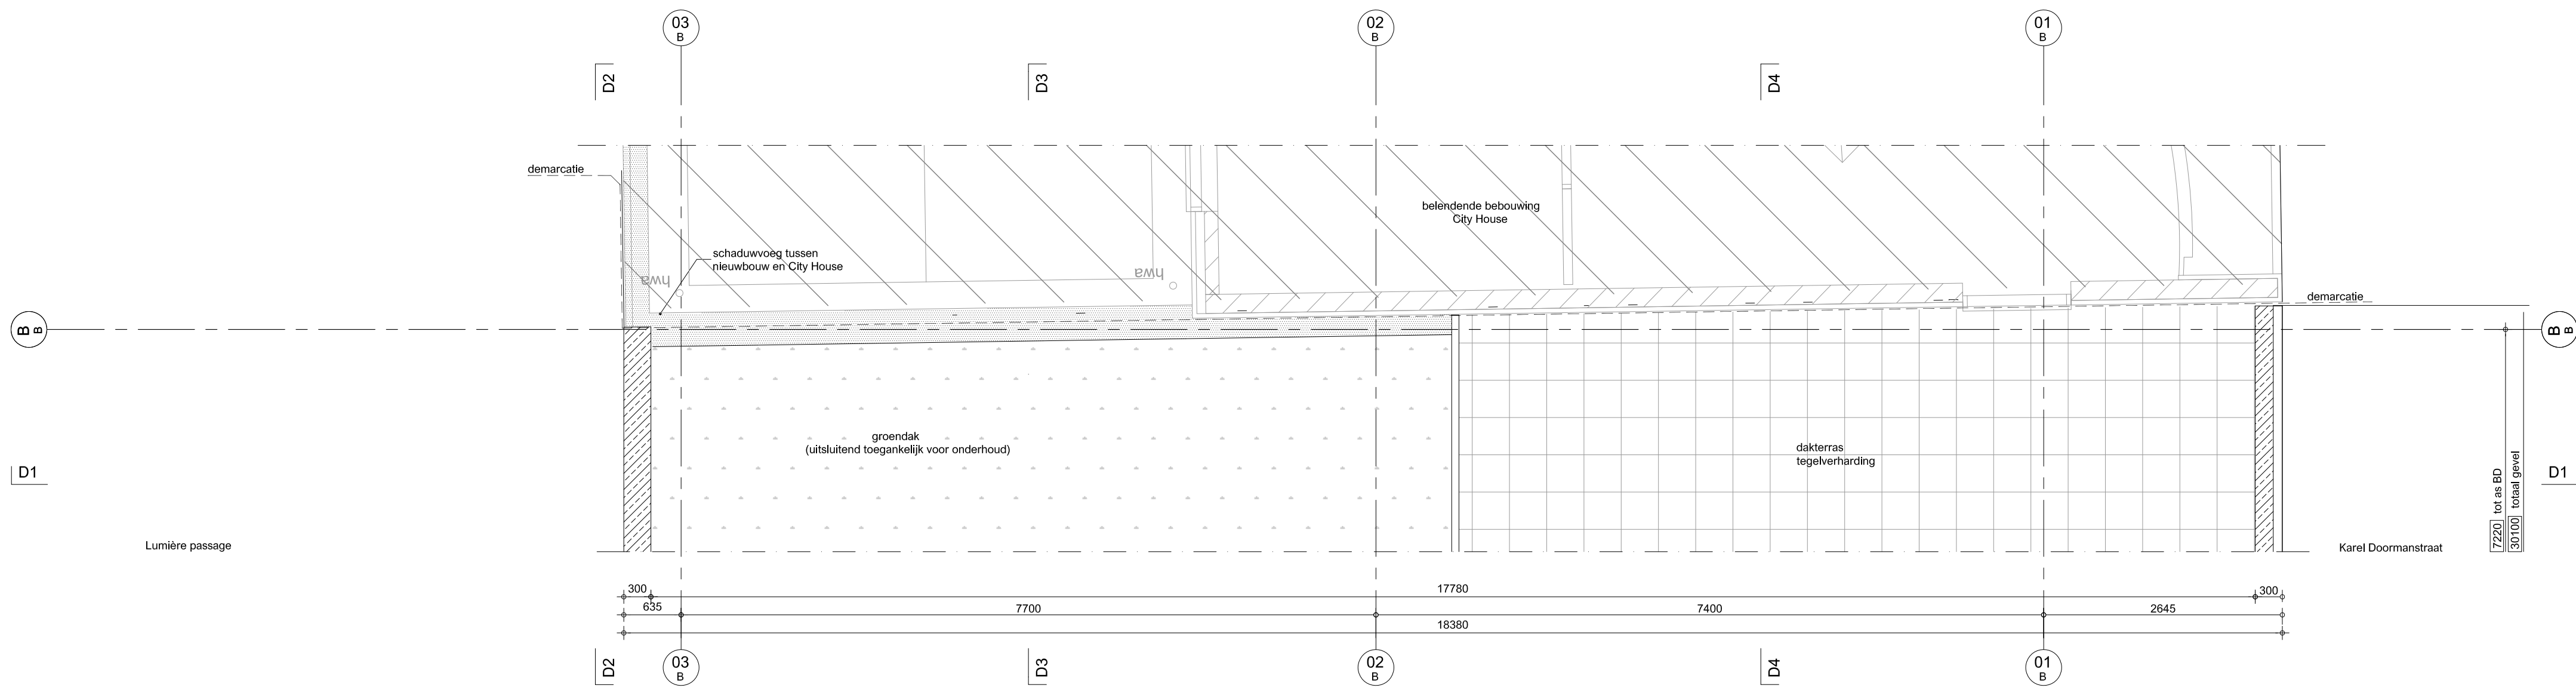

Plattegrond tweede etage | dak Lumière - opbouw Cityhouse

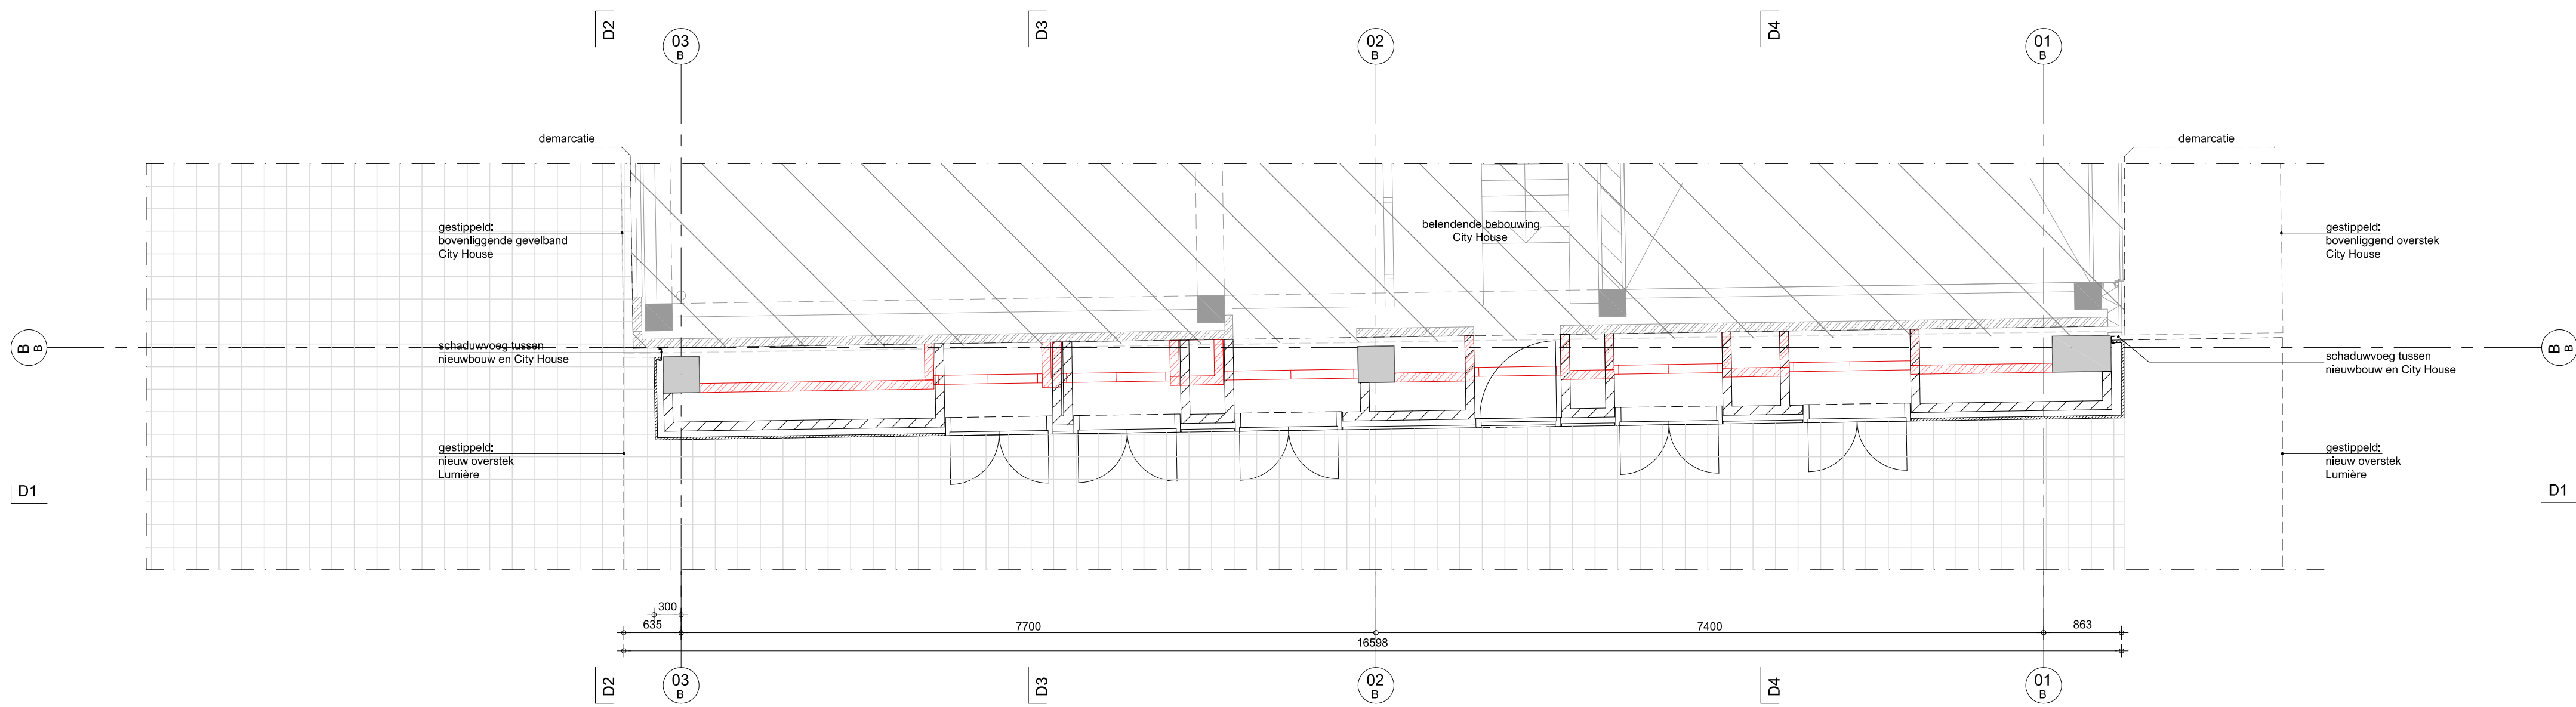

Plattegrond begane grond Lumière passage | aansluiting Lumière - Cityhouse

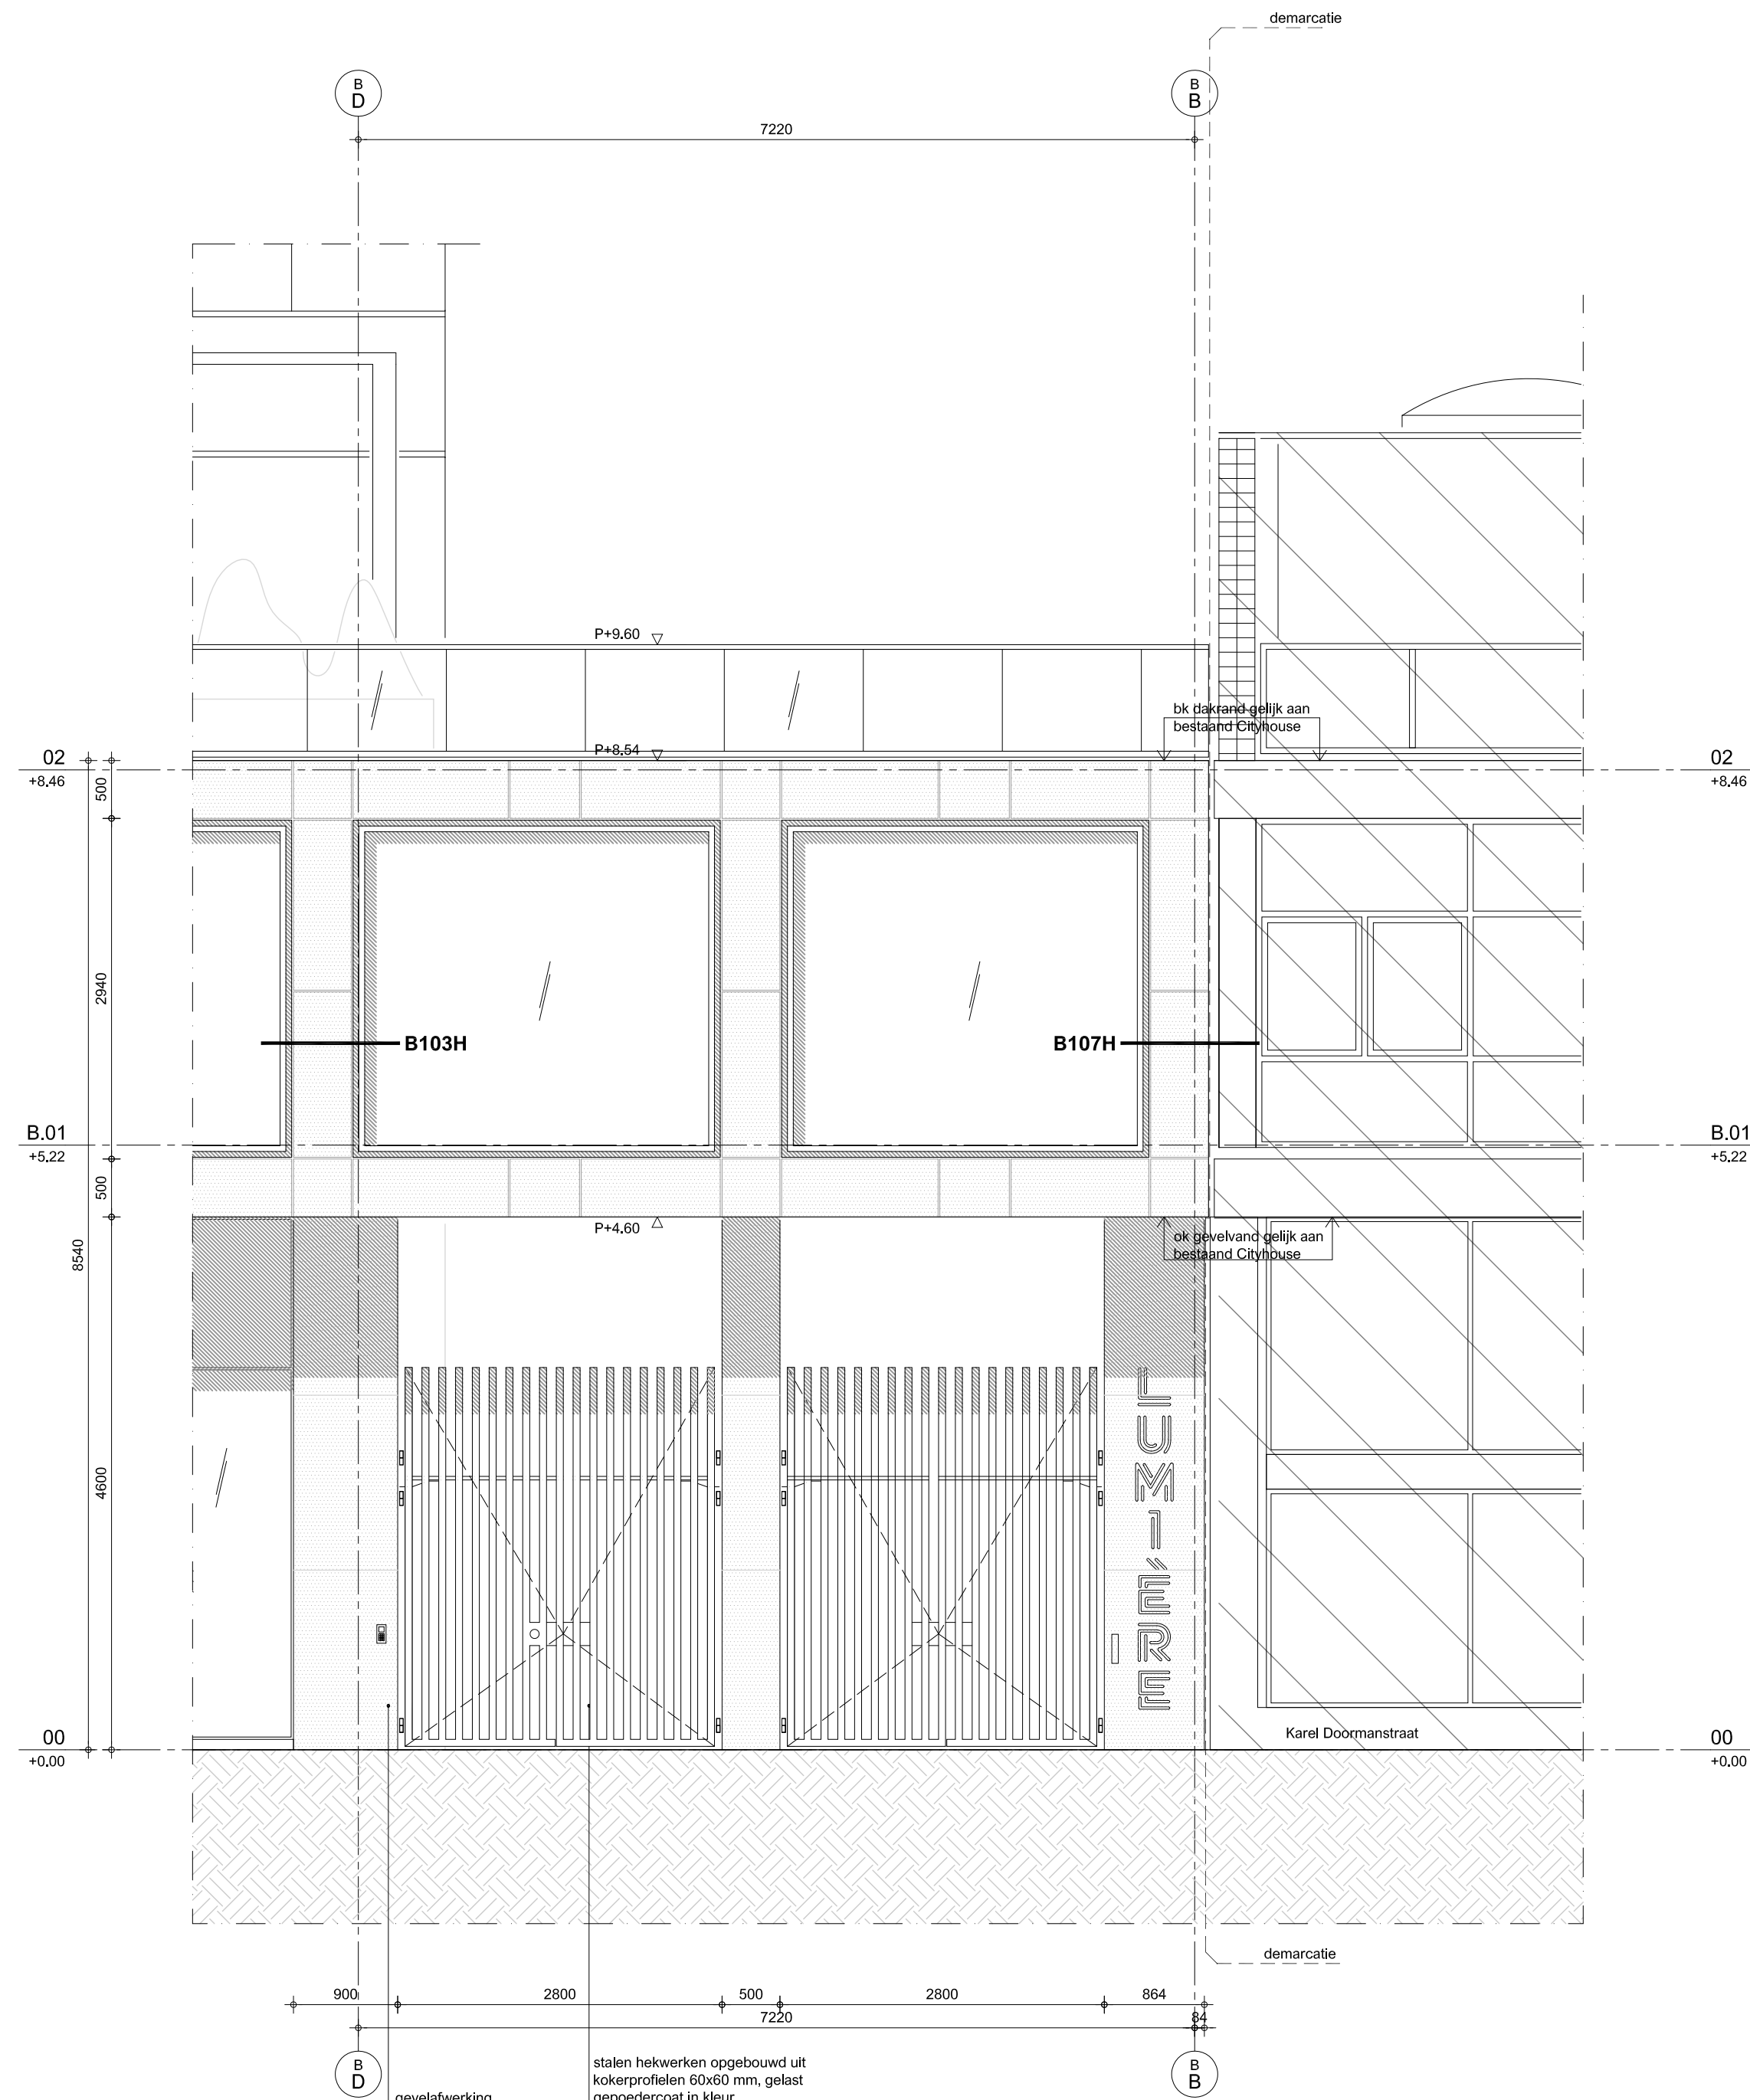

Doorsnede D2 | Gevelaanzicht Karel Doormanstraat | nachtsituatie; hekwerk Lumièrepassage gesloten

Lumière

Rotterdam

PEL = 0,900-NAP

rev.	date	description
1	05.10.2023	Aanvullingen tov omgevingsvergunning

Gevelfragment - laagbouwdeel B - volume Karel Doormanstraat - onderdoorgang
titel / description
Manhave / VORM
client
LUM-KAAN-B-ZZ-D-A-4115
documentnr.

K667	DO	A0	1:50 / 1:20	15.09.2023	status	A
projectnr.	phase	format	scale	date	status	revisie

KAAN Architecten

BOOMPJES 255 3011 XZ ROTTERDAM THE NETHERLANDS T +31 (0)10 206 00 00 info@kaanarchitecten.com www.kaanarchitecten.com
This drawing is a work of art and is not to be used, reproduced, copied or distributed to other parties, in whole or in part, without the express written permission of KAAD Architecten.
The contents of this drawing/document are not to be used, reproduced, copied or distributed to other parties, in whole or in part, without the express written permission of KAAD Architecten.

- beton, in het werk gestort
- ▨

halkgordelen
- ▨

metal-stud wand
- ▨

hokke
- ▨

natuurdien

▲

hoofterzee





△

nevennerzee

P=00.00

peilmaat Loox, projectpaal (m)

P=00.00

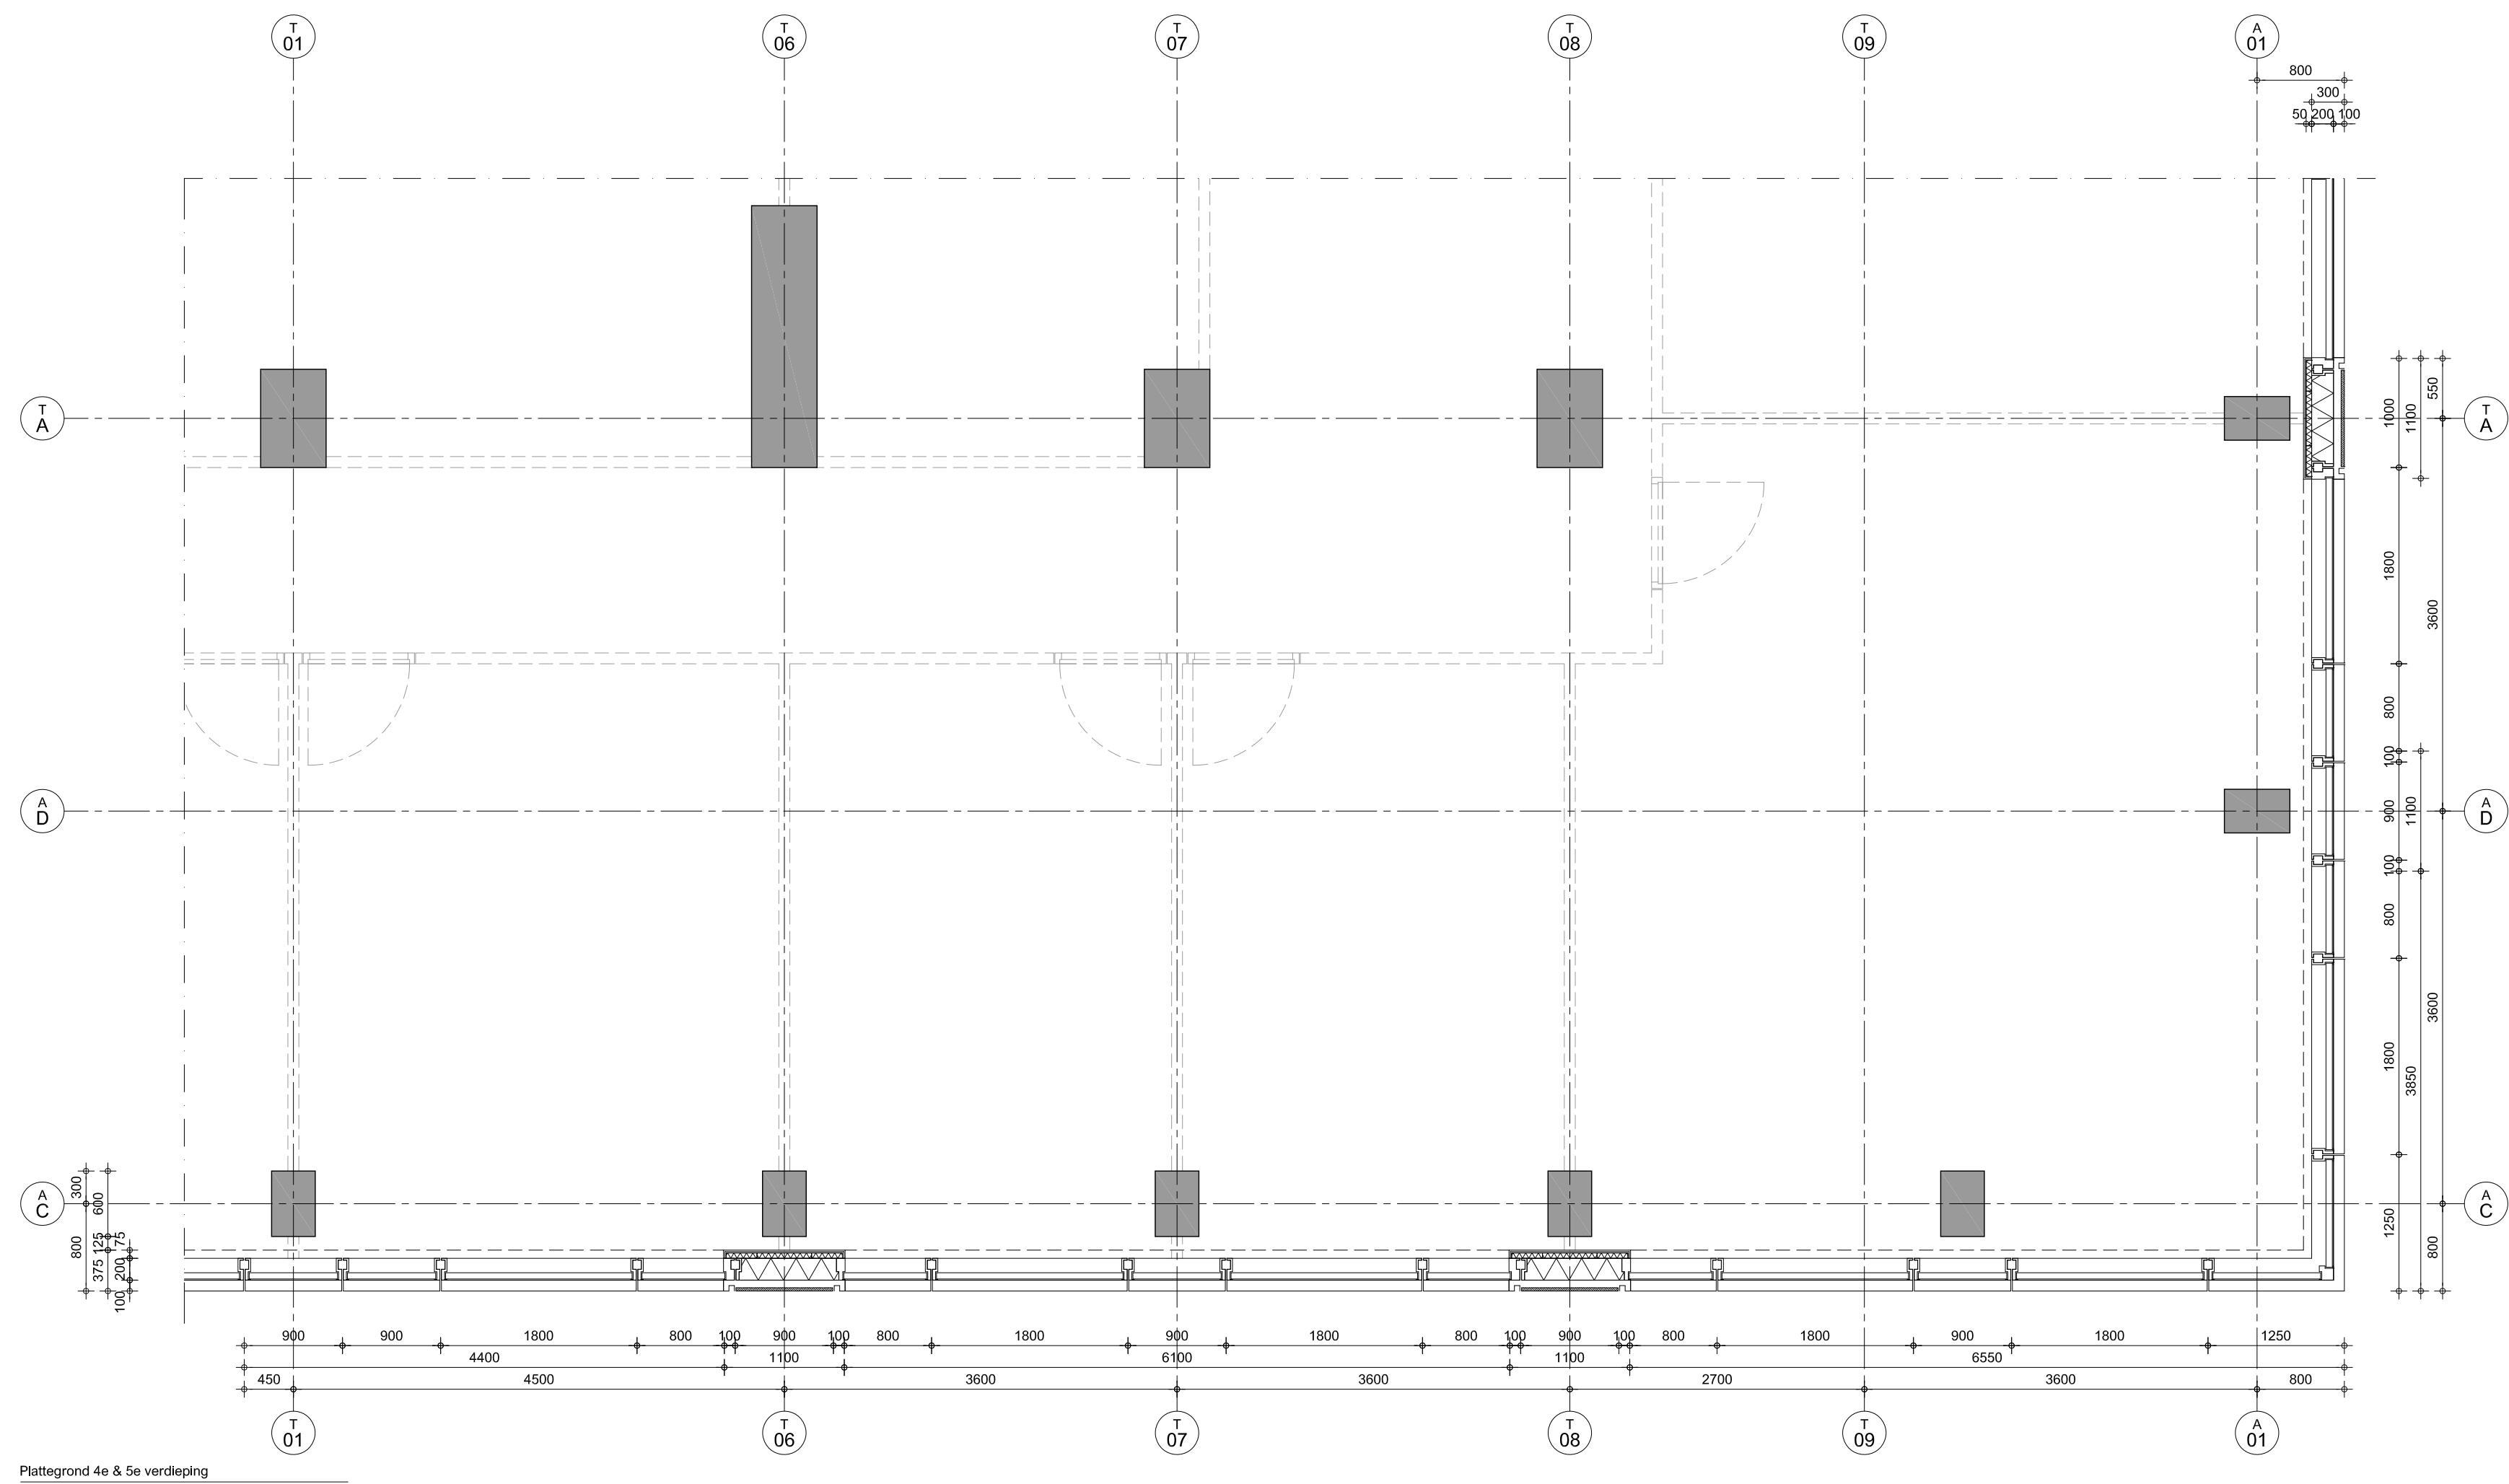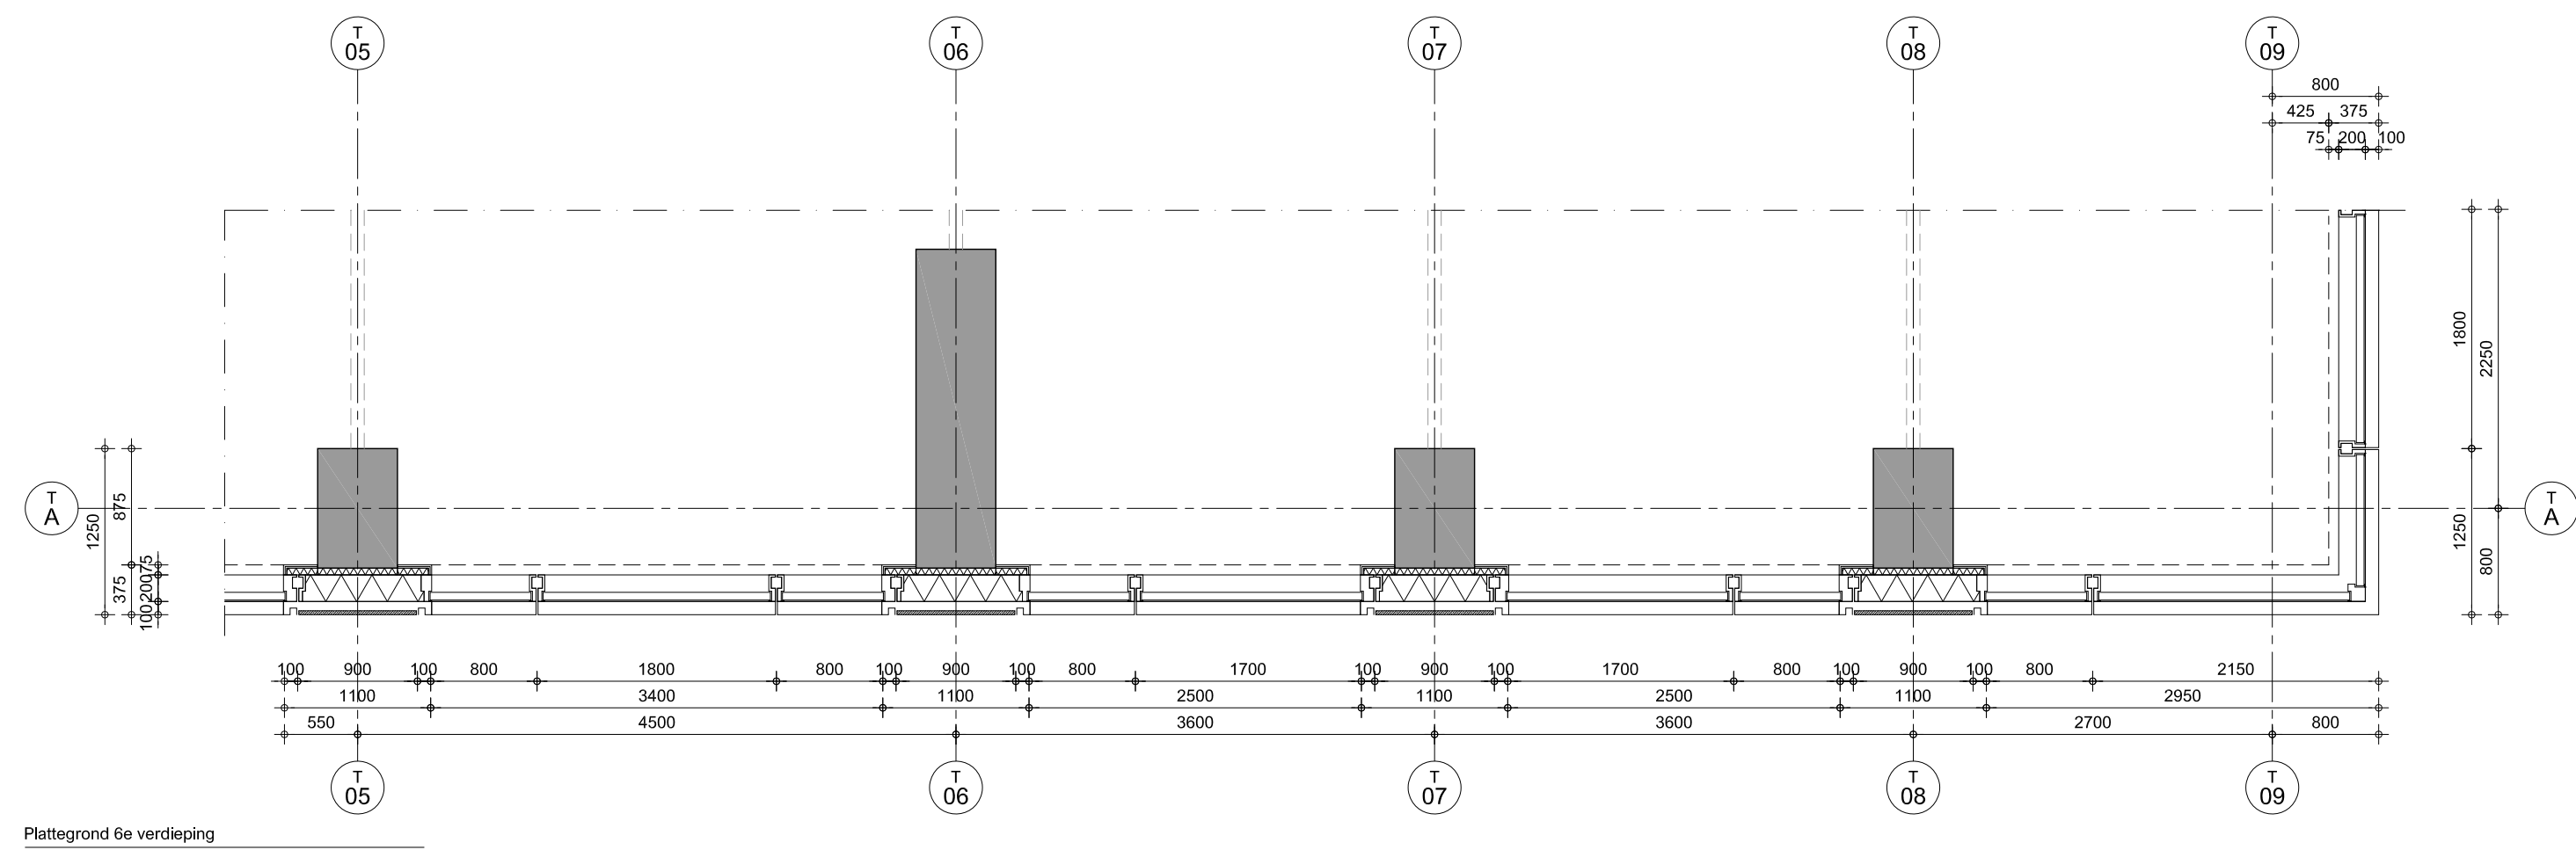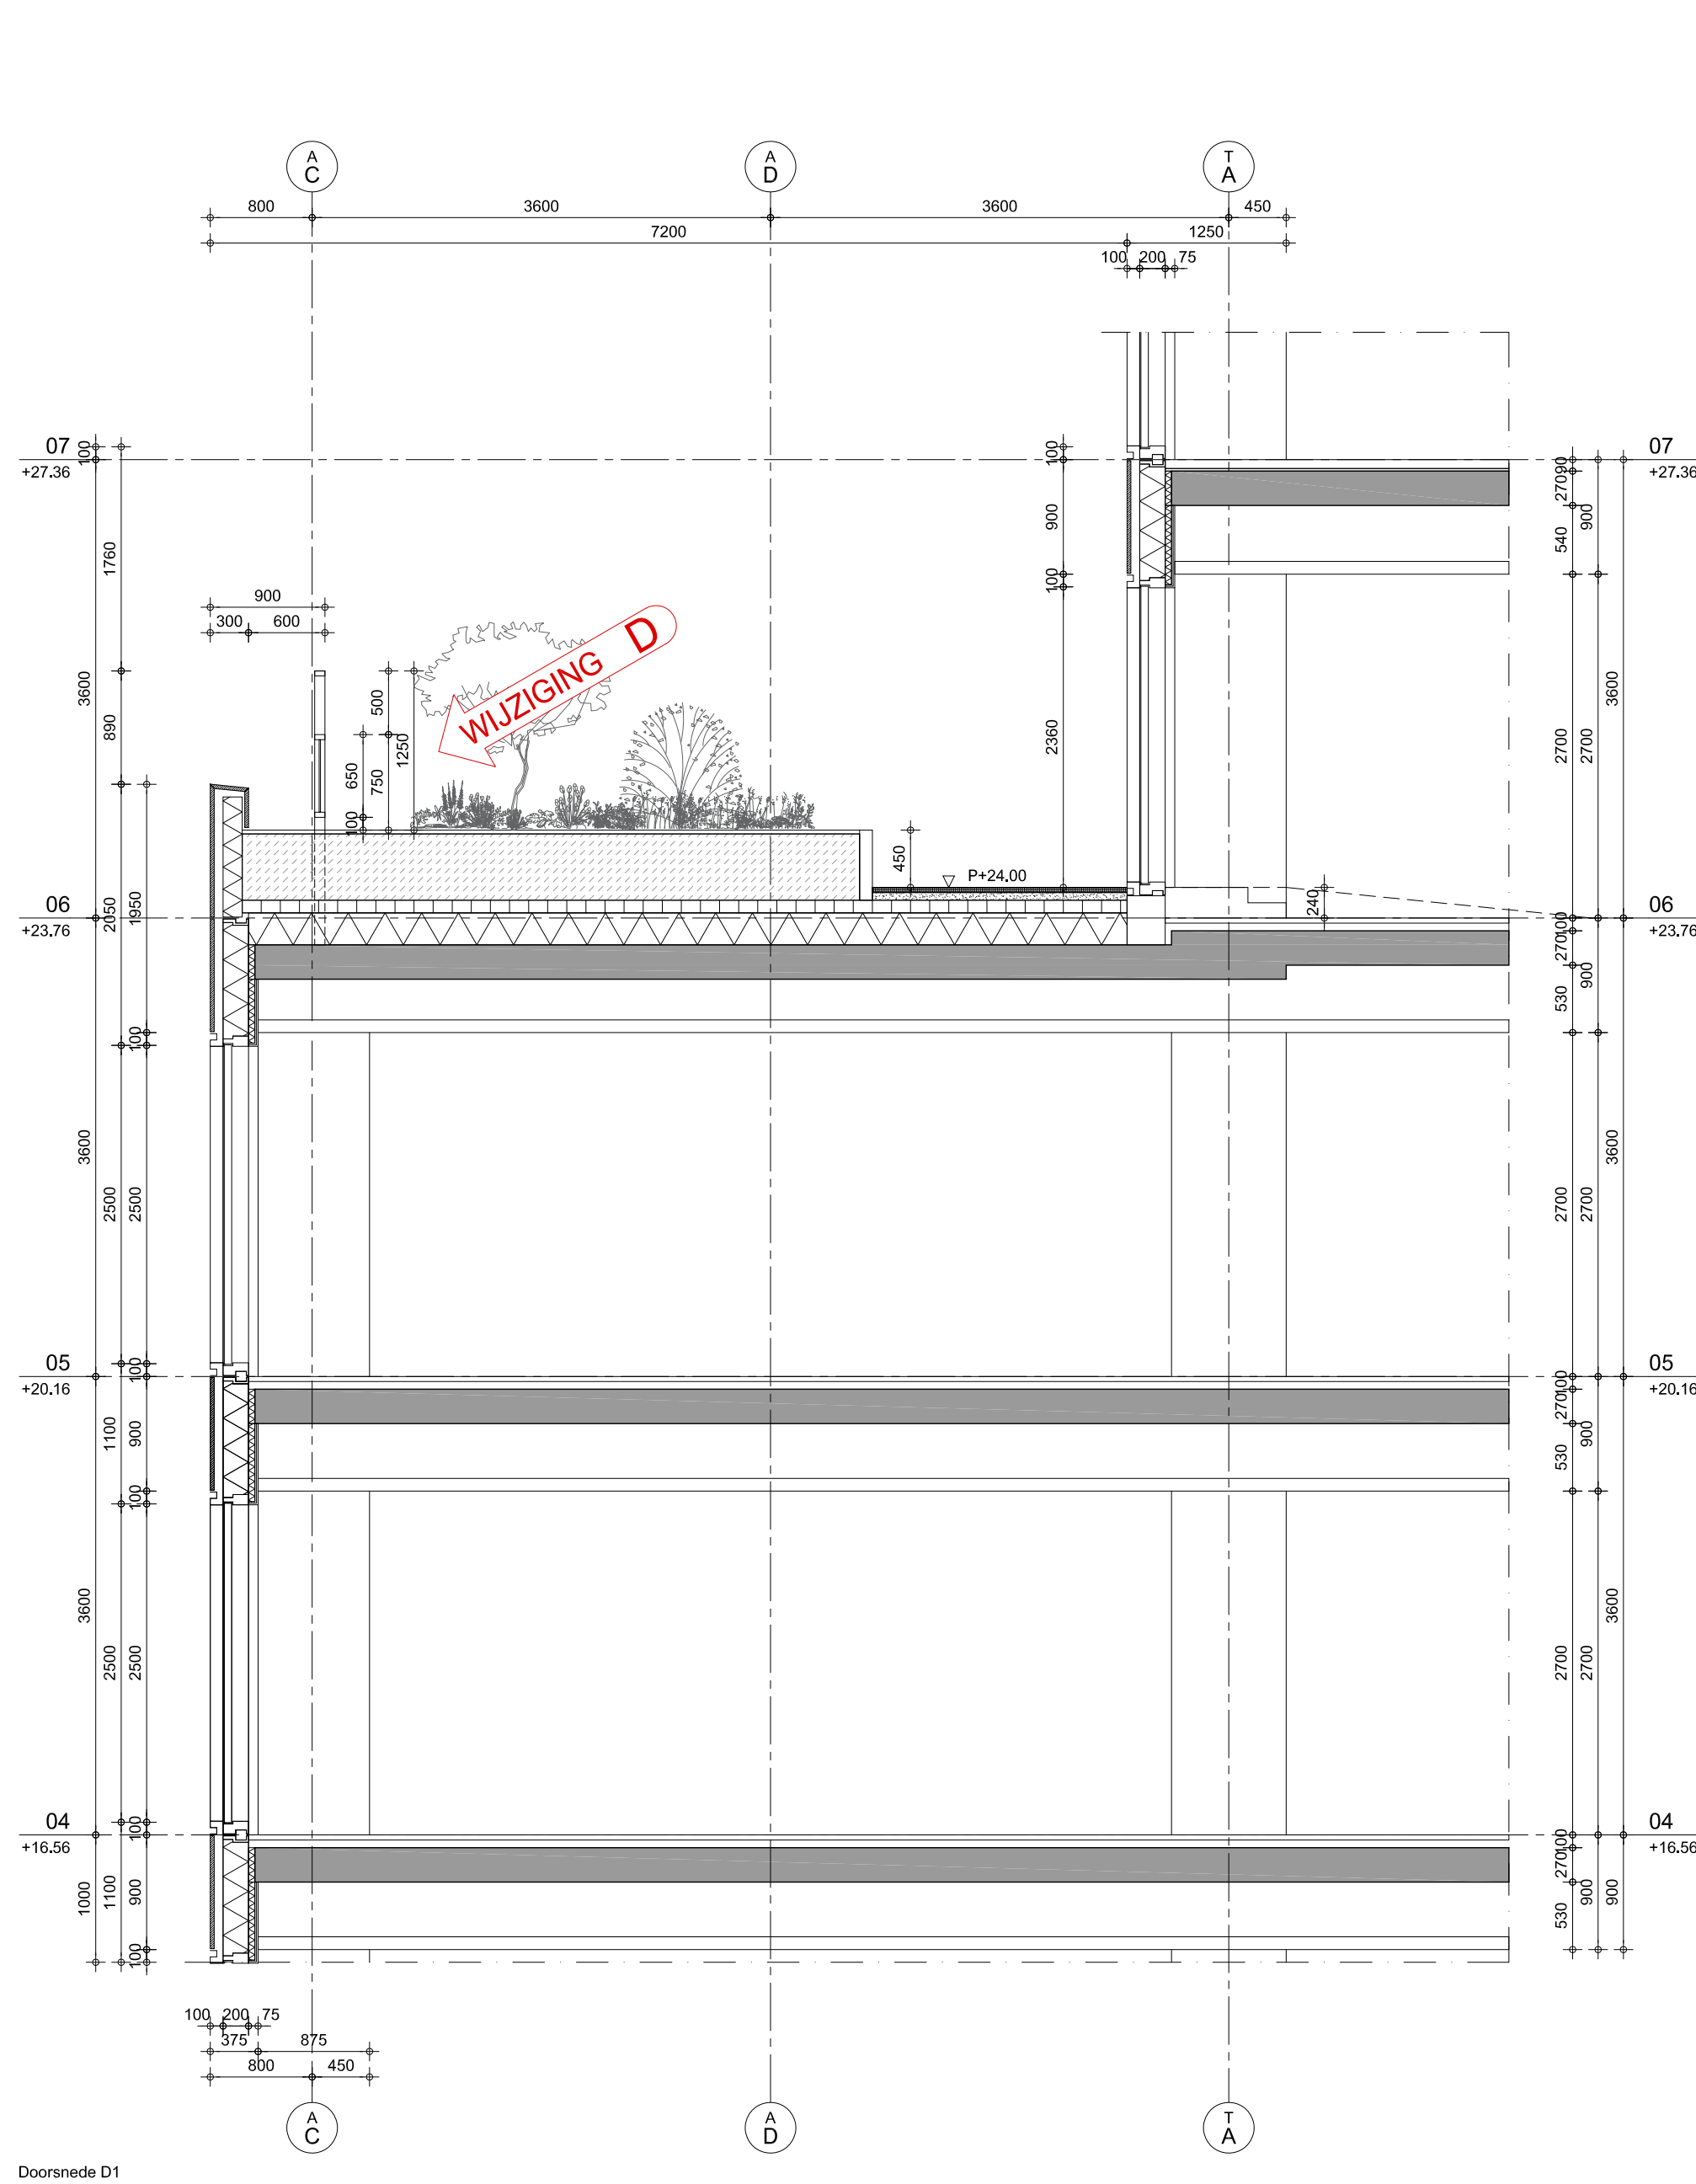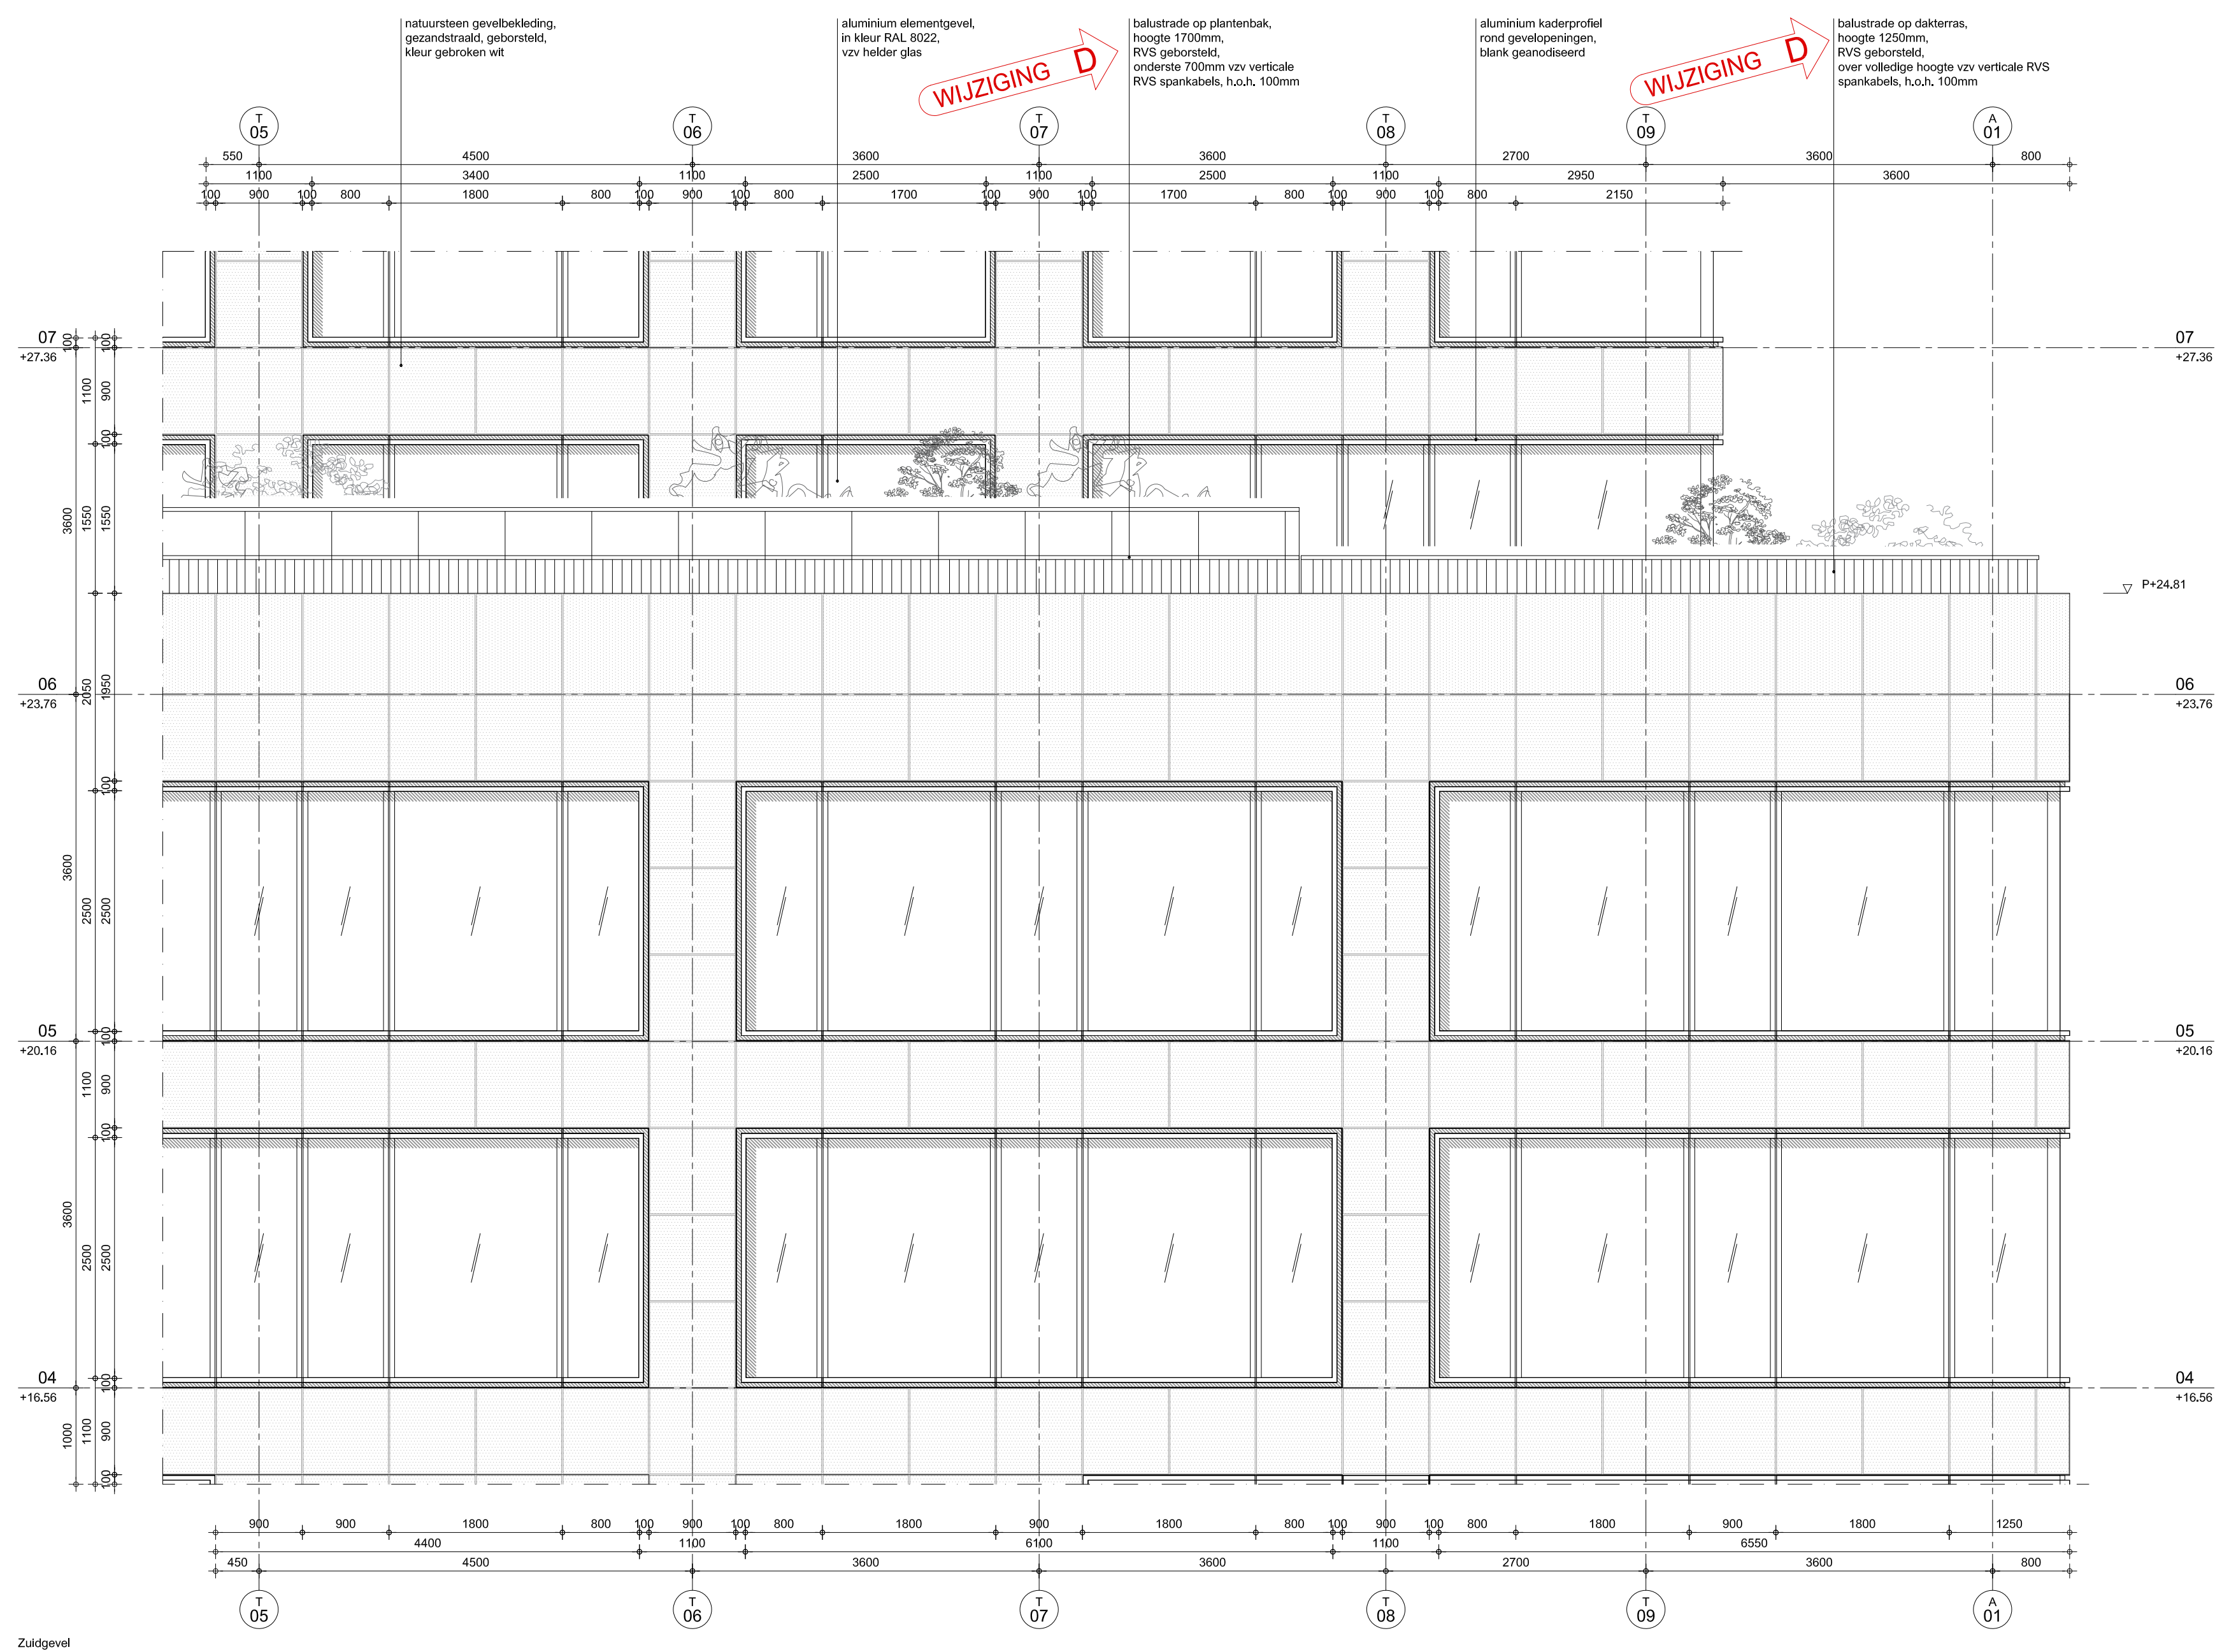peilmaat Loox, projectpaal (m)

Lumière
Rotterdam

PEL = 0.900-NAP

rev.	date	description
01	13.09.2023	Indien van oorspronkelijke versie
02	13.11.2023	Correcties t.b.v. ontwerpaanpak

Gevelfragment - hoogbouwdeel T - kantoren

Manhave / VORM				LUM-KAAN-T-ZZ-D-A-4121		
client				document		
K667	DO	A0	1 : 50	15.09.2023	status	revision
projectno.	phase	format	scale	date		

KAAN Architecten

BOOMPJES 255 3011 XZ ROTTERDAM THE NETHERLANDS T +31 (0)10 206 00 00 info@kaanarchitecten.com www.kaanarchitecten.com
The drawing is a preliminary design and is not intended for construction. It is not to be used, reproduced, copied or distributed to other parties, in whole or in part, without the express written permission of KAAO Architecten.

- beton, in het werk gestort
- ▨

kalkzandsteen
- ▨

metal-stud wand
- ▨

icodite
- ▨

natuursteen

▲

hoofdeinde

△

neveninde




⊥

peilmaat Lox, projectpeil (m)

⊥

peilmaat Lox, projectpeil (m)

⊥

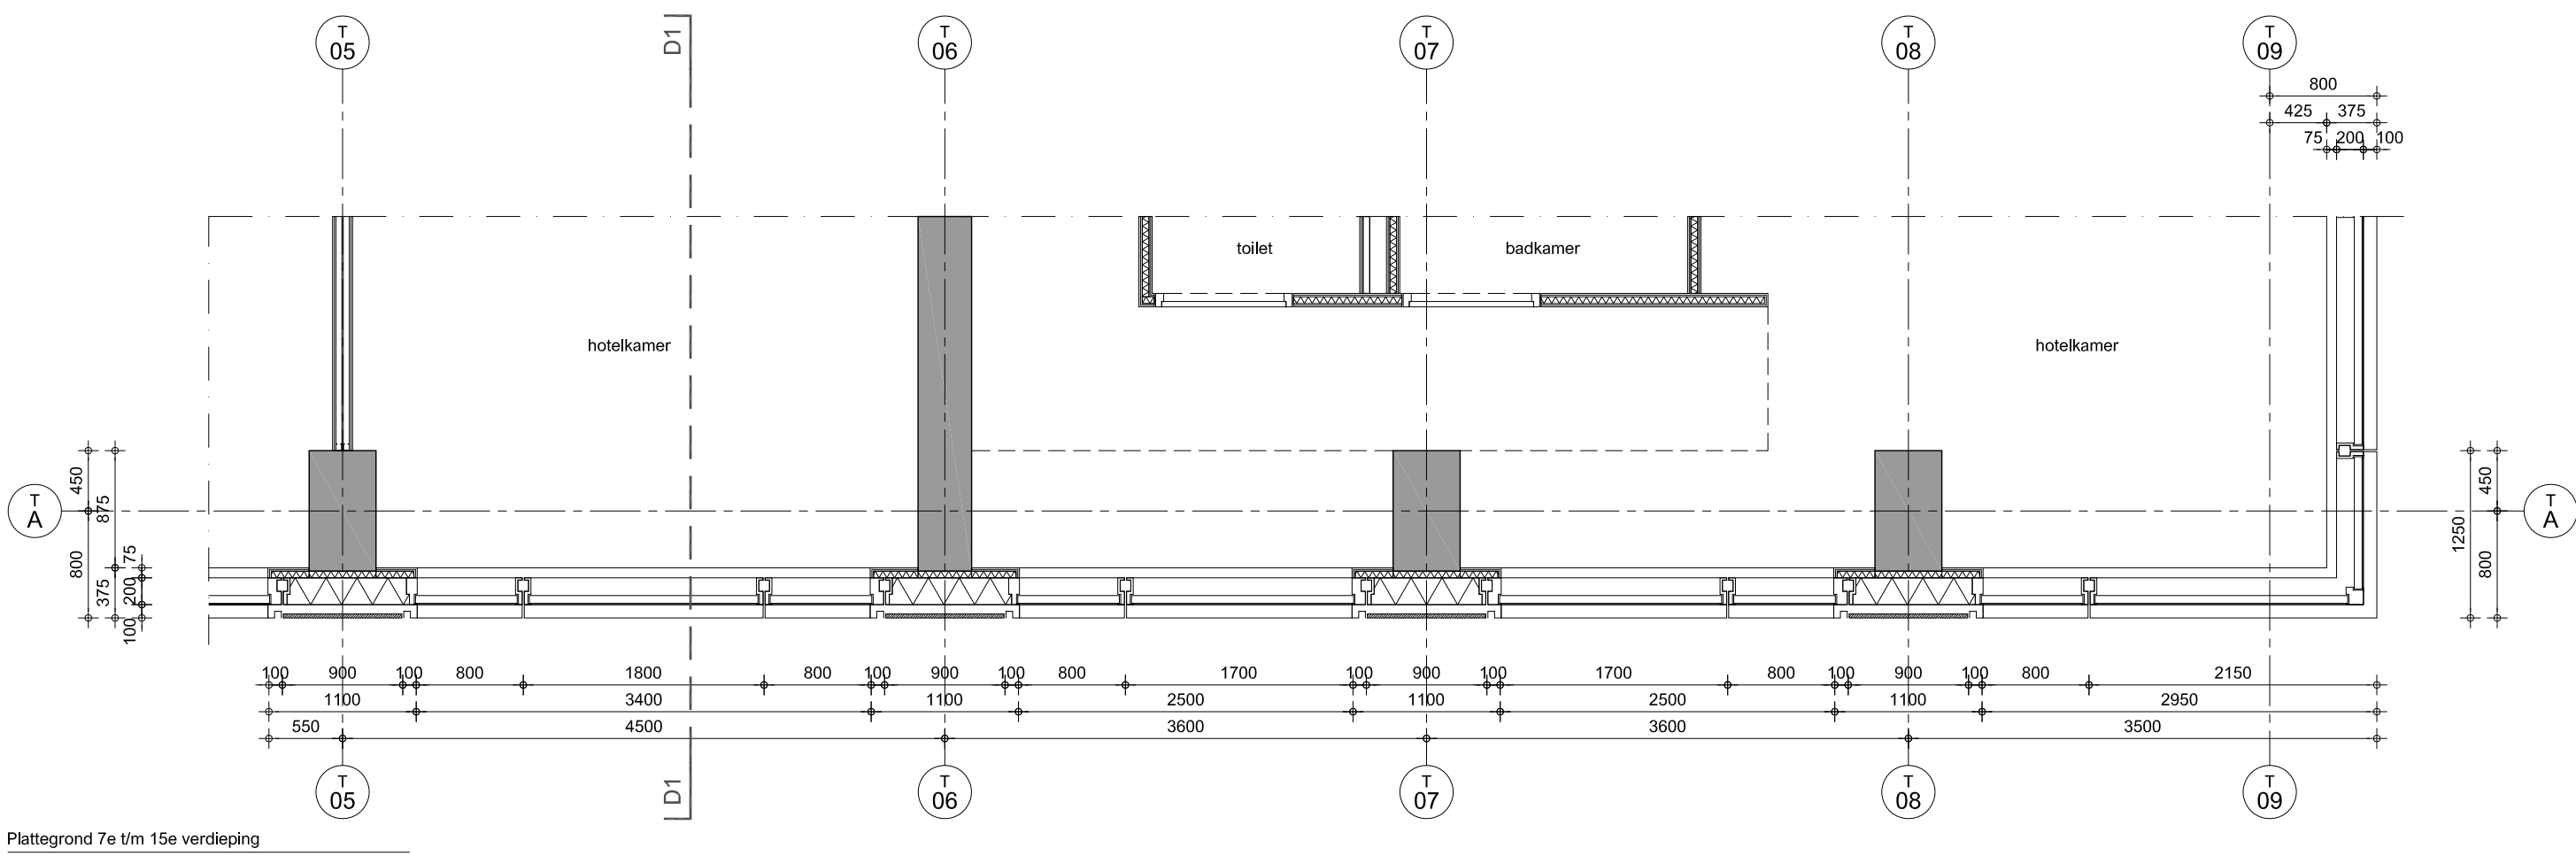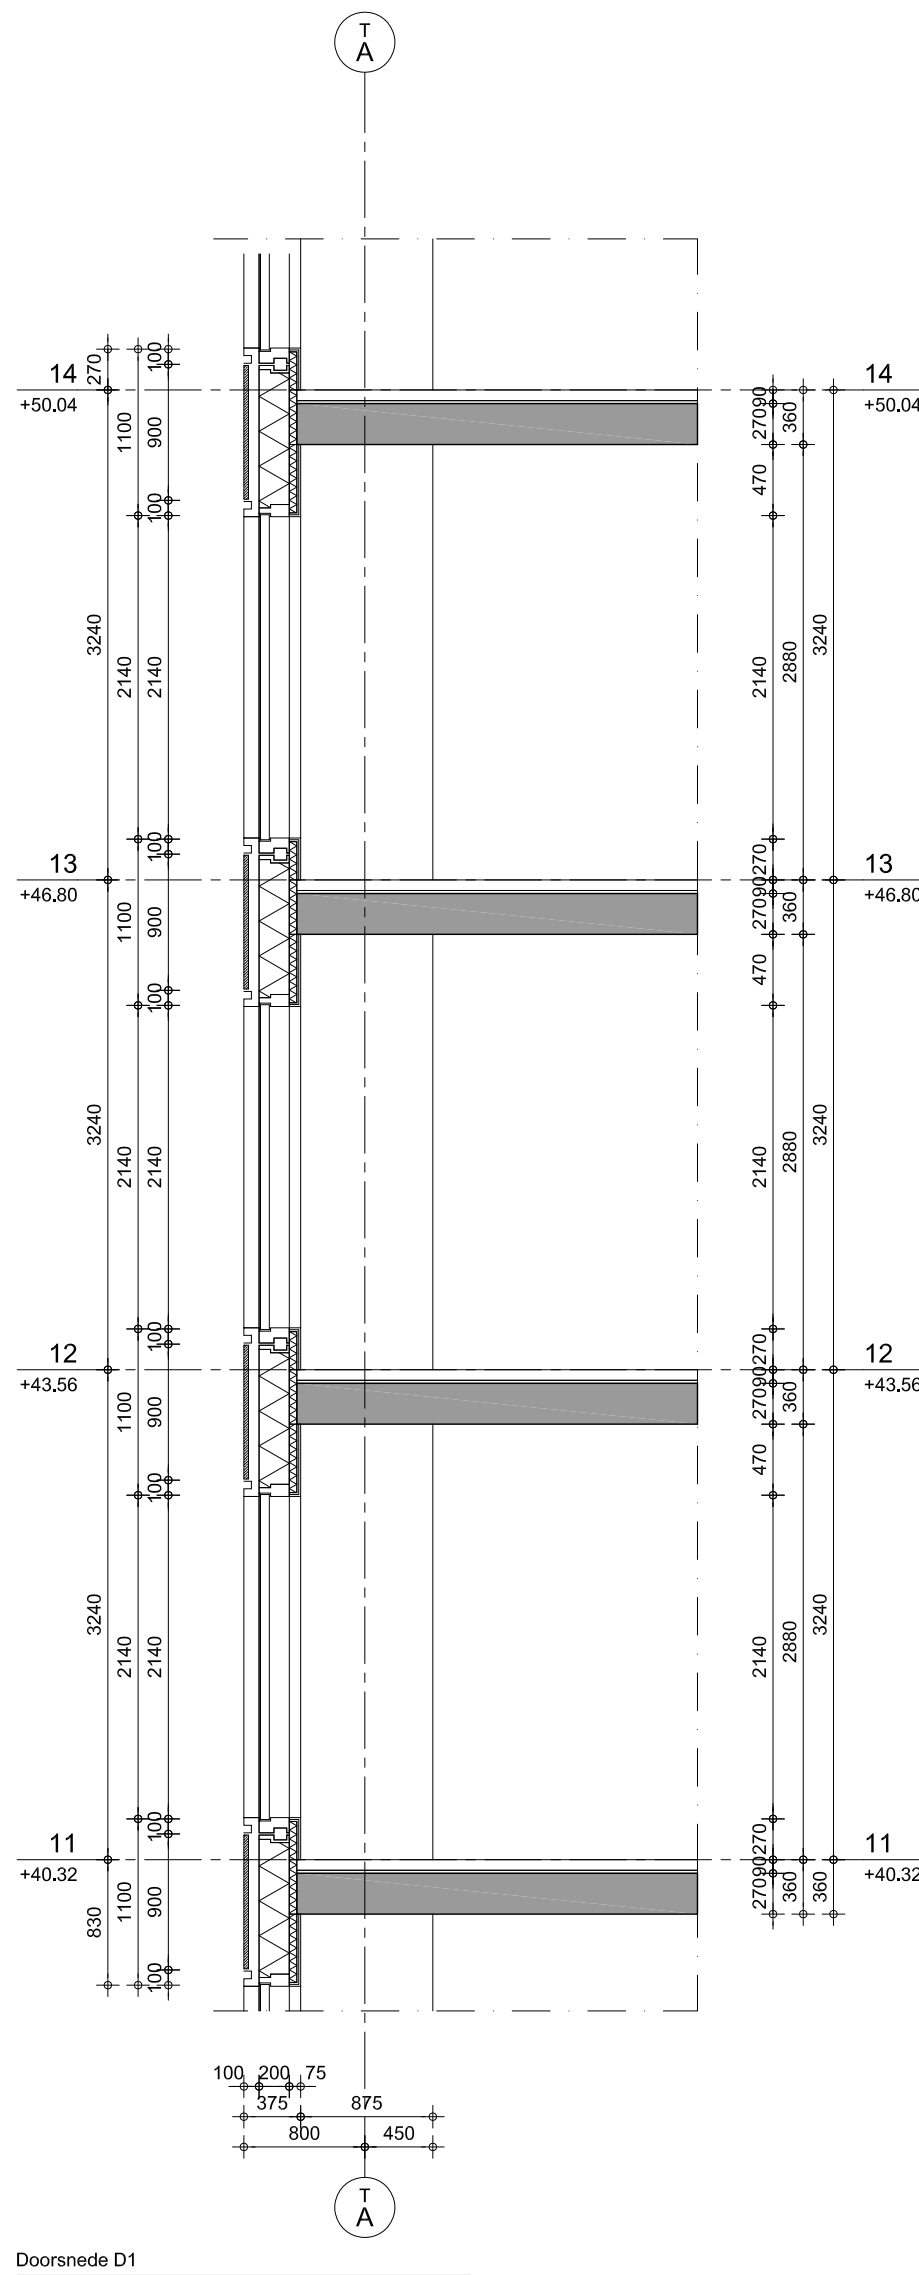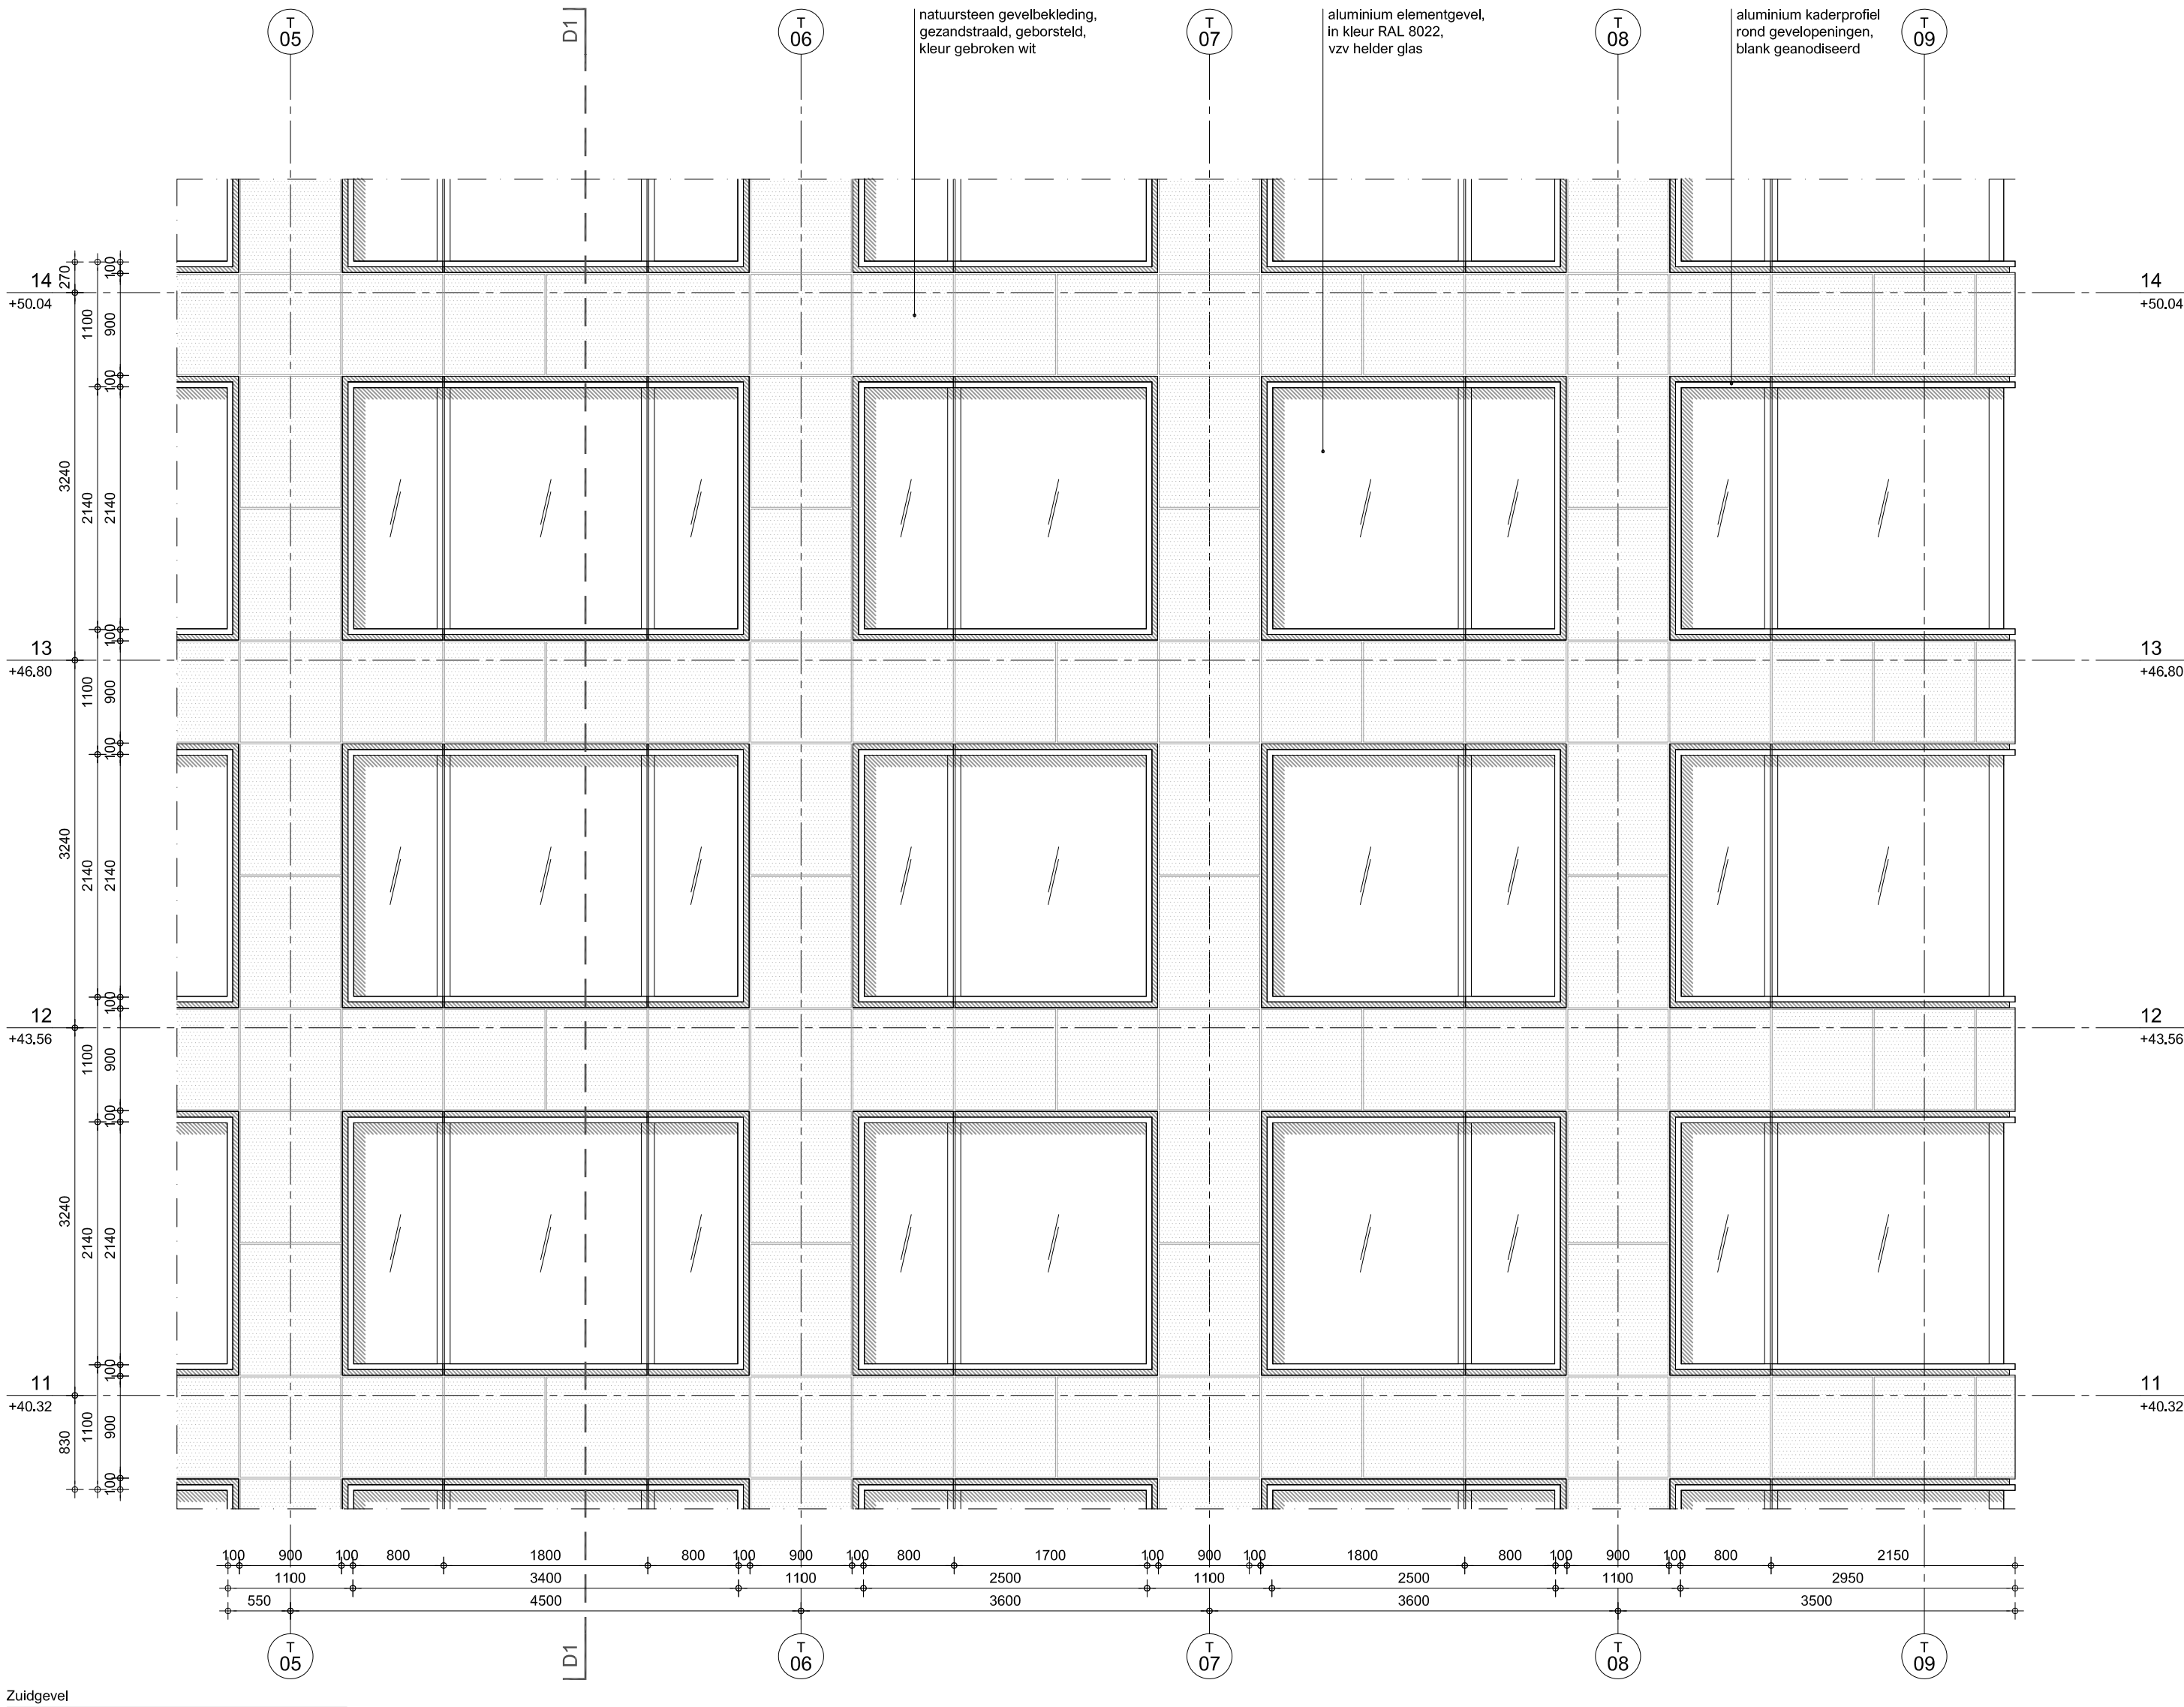peilmaat Lox, projectpeil (m)

Lumière
Rotterdam

rev.	date	description
01	15.09.2023	bestemmingsvergunning

Gevelfragment - hoogbouwdeel T - hotel		north	
Manhave / VORM		LUM-KAAN-T-ZZ-D-A-4122	
client		document	
K667	DO	A0	1:50
projectno.	phase	format	scale
15.09.2023	date	status	revisies

- beton, in het werk gestort
- ▨

kalkzandsteen
- ▨

metaalstud wand
- ▨

isolatie
- ▨

natuursteen

▲

hoofdeinde





△

neveninde

□

peilmaat L0+0, projectpaal (m)

□



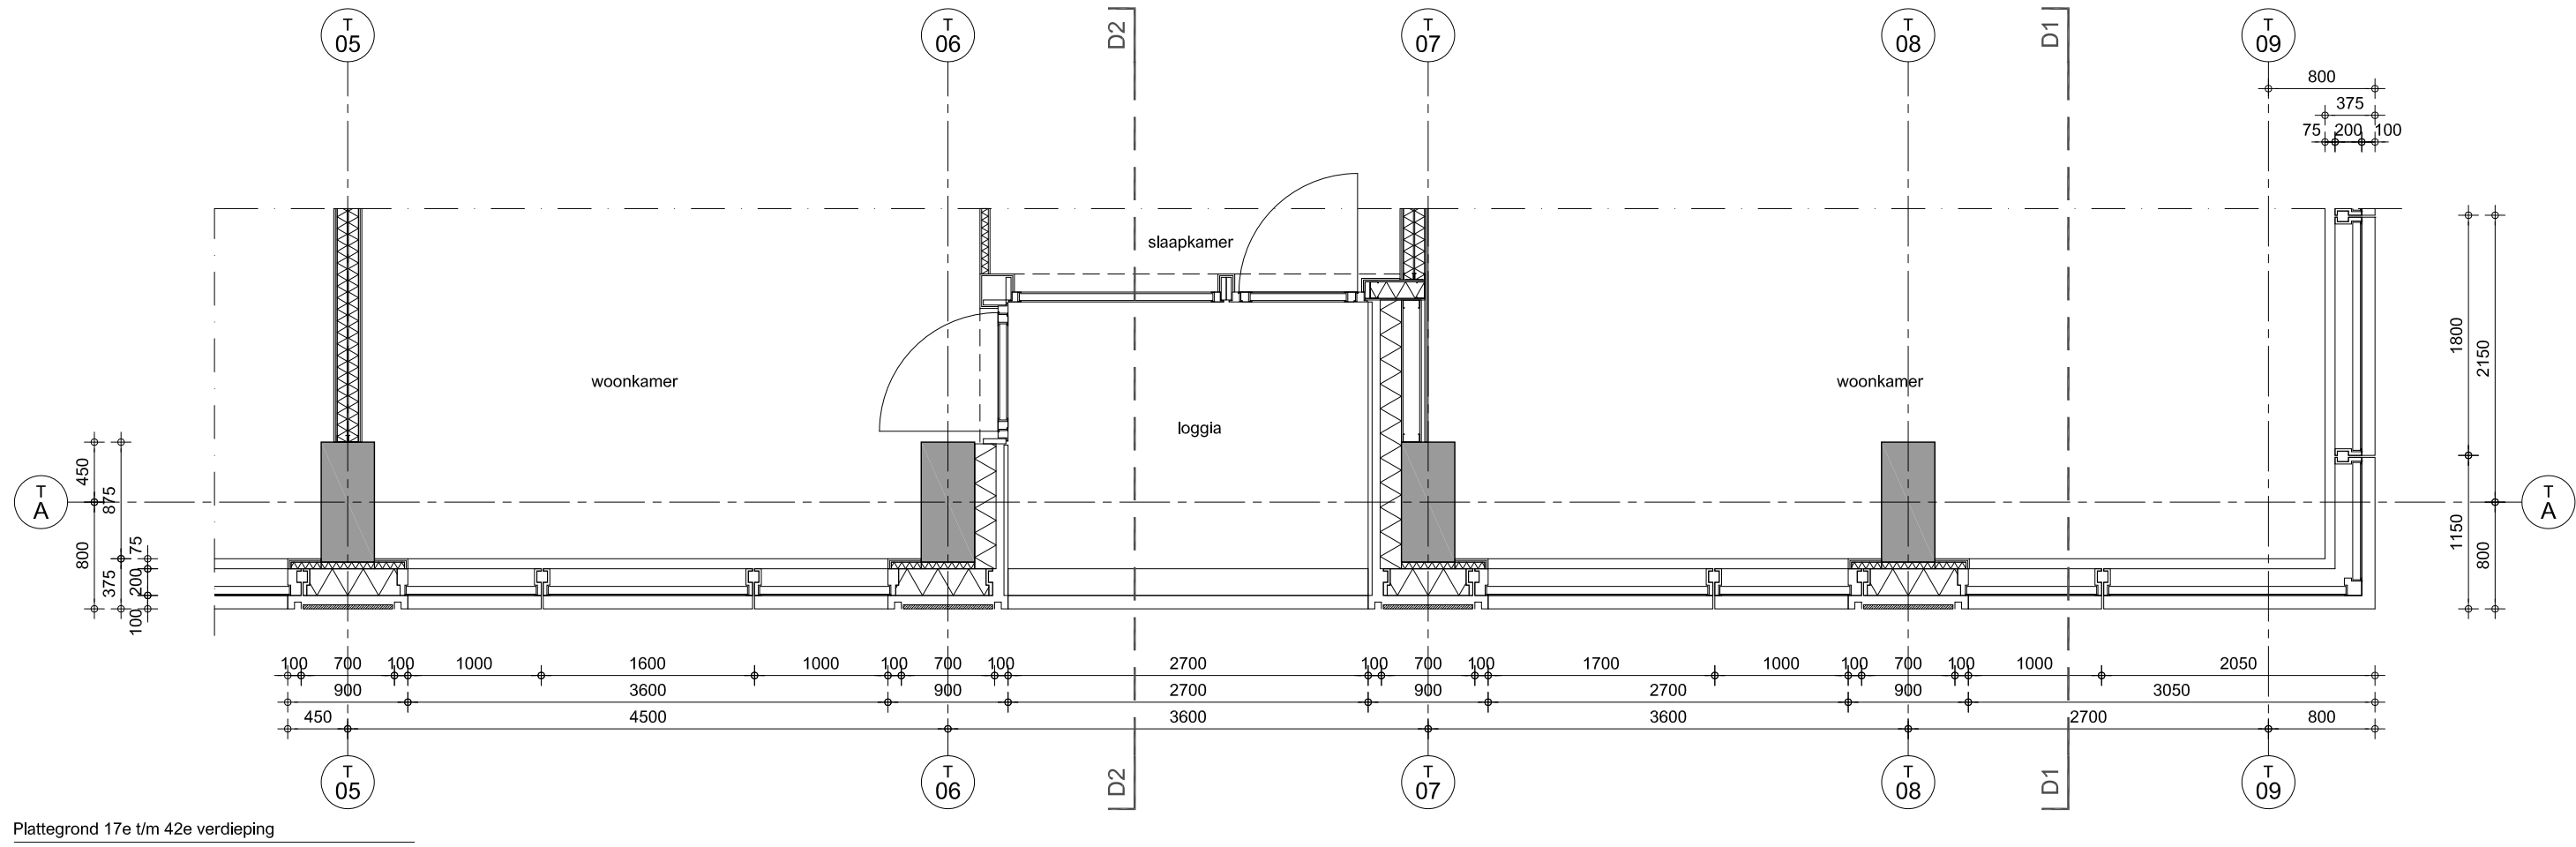
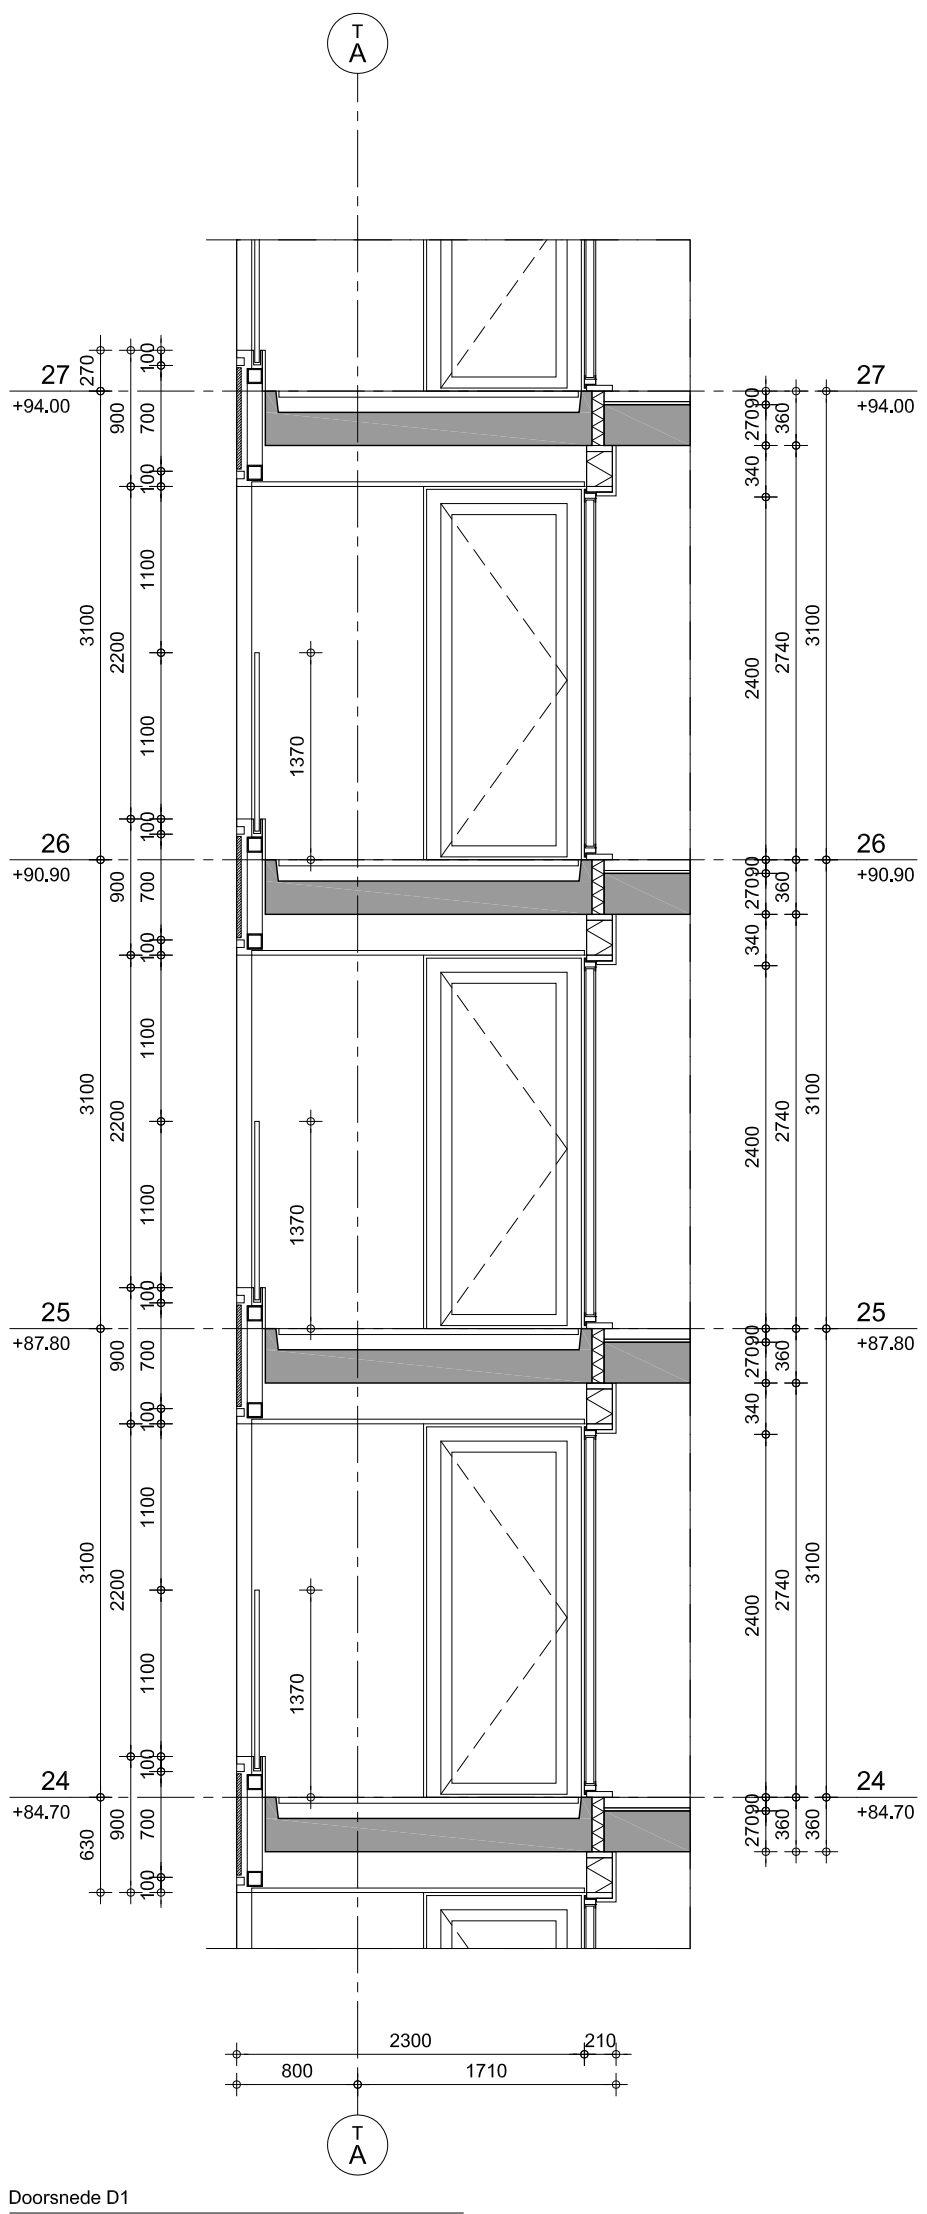
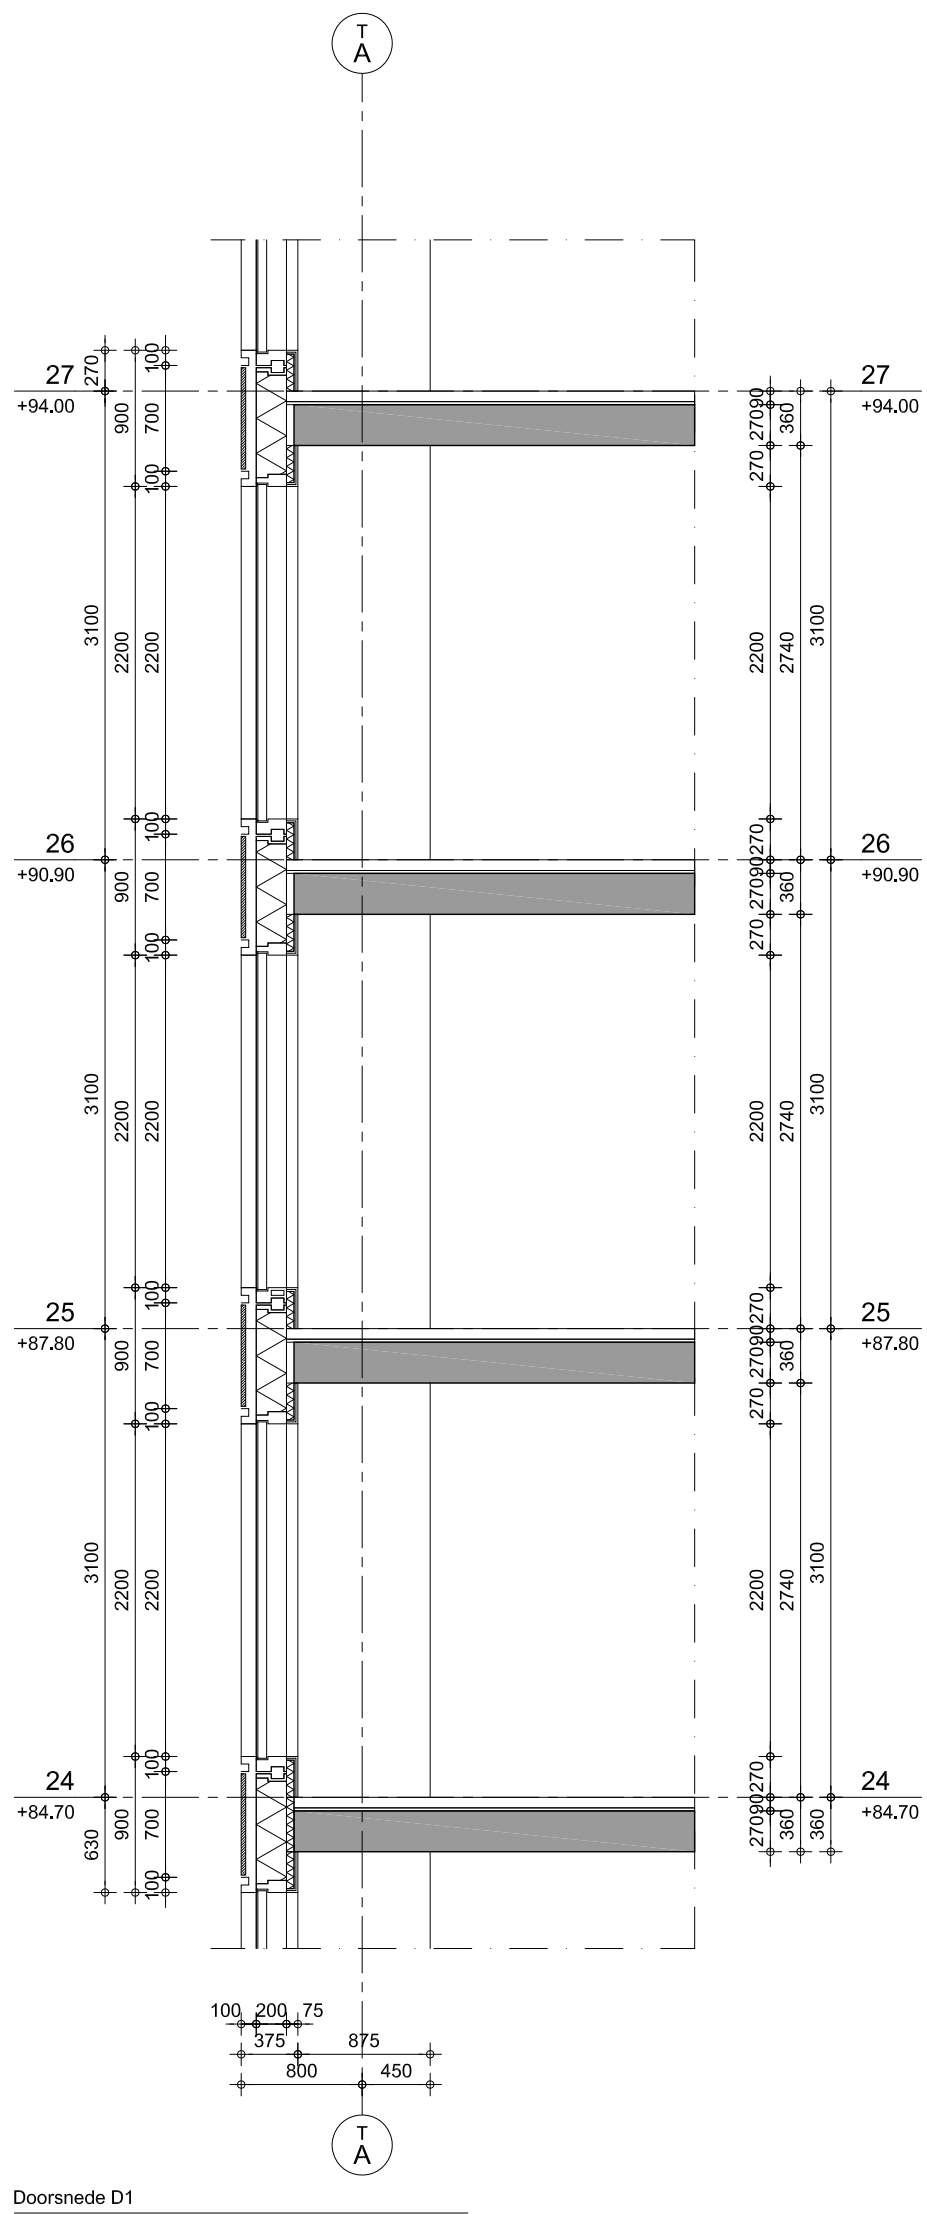
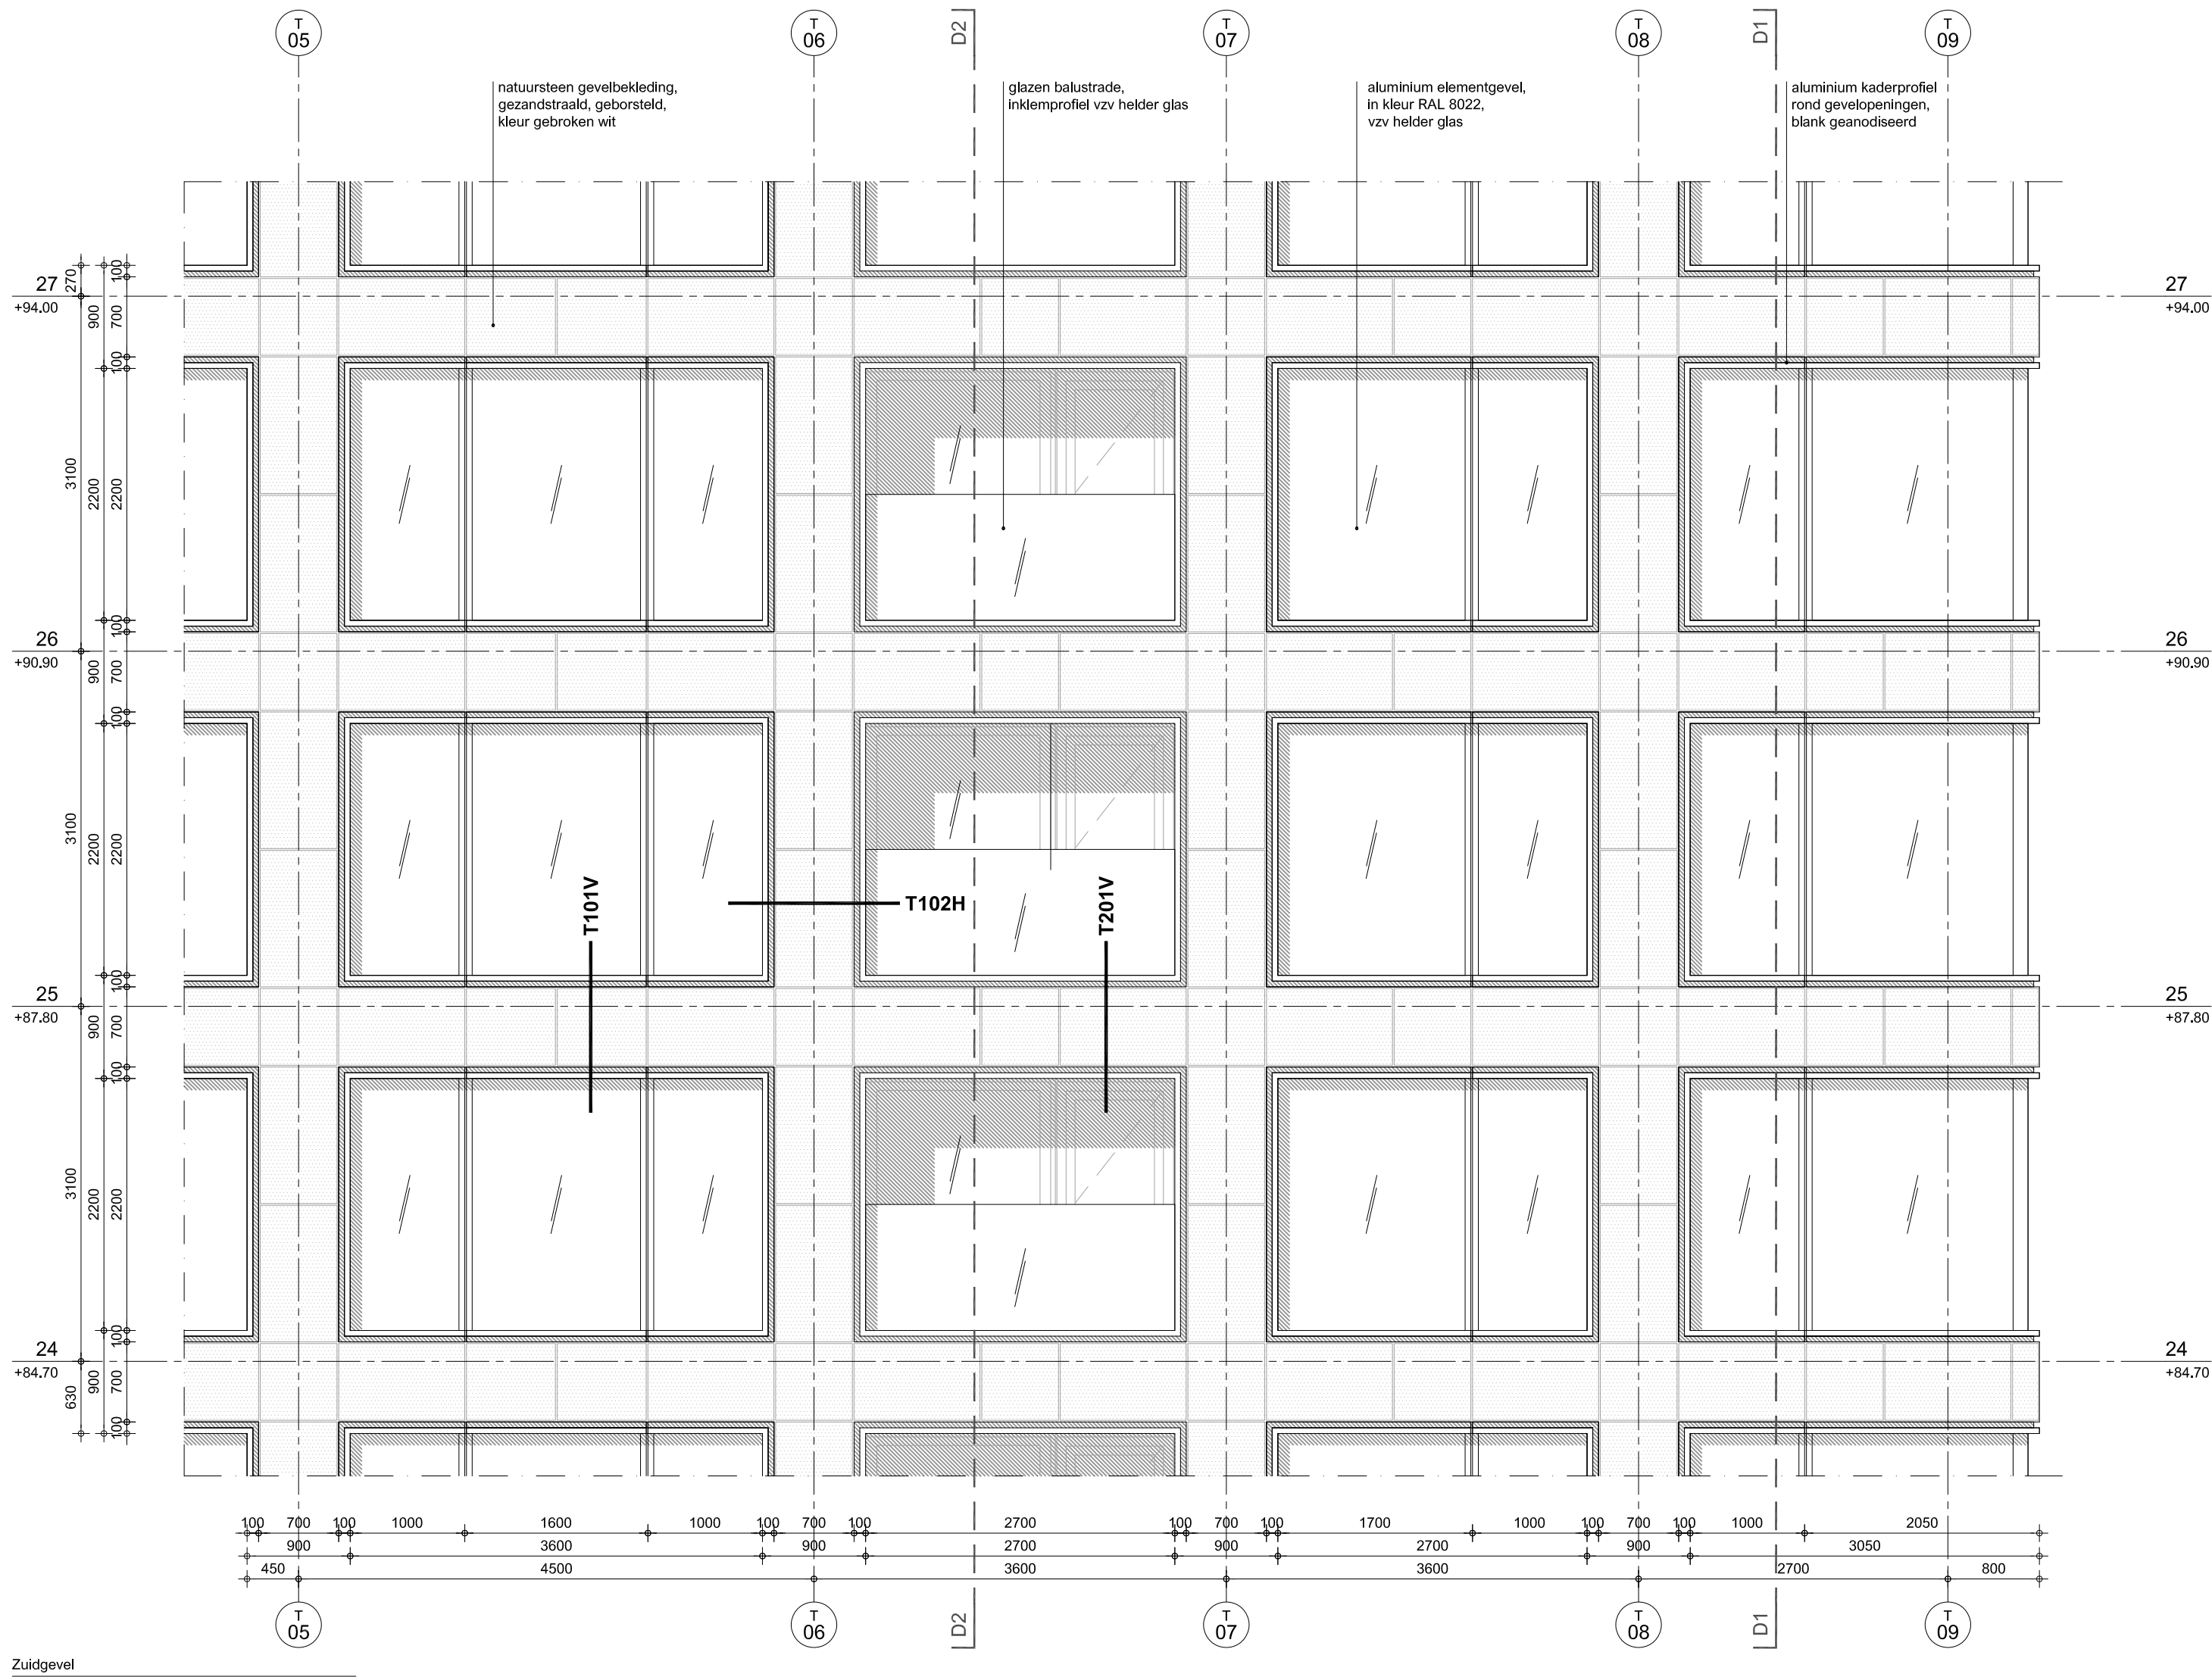
peilmaat L0+0, projectpaal (m)

Lumi re
Rotterdam

PEL + 00.000-NAP

rev.	date	description
01	15.09.2023	invoering van projectgegevens

Gevelfragment - hoogbouwdeel T - woningen		north	
Manhave / VORM		LUM-KAAN-T-ZZ-D-A-4124	
client		document	
K667	DO	A0	1:50
projectno.	phase	format	scale
15.09.2023	date	status	revisies

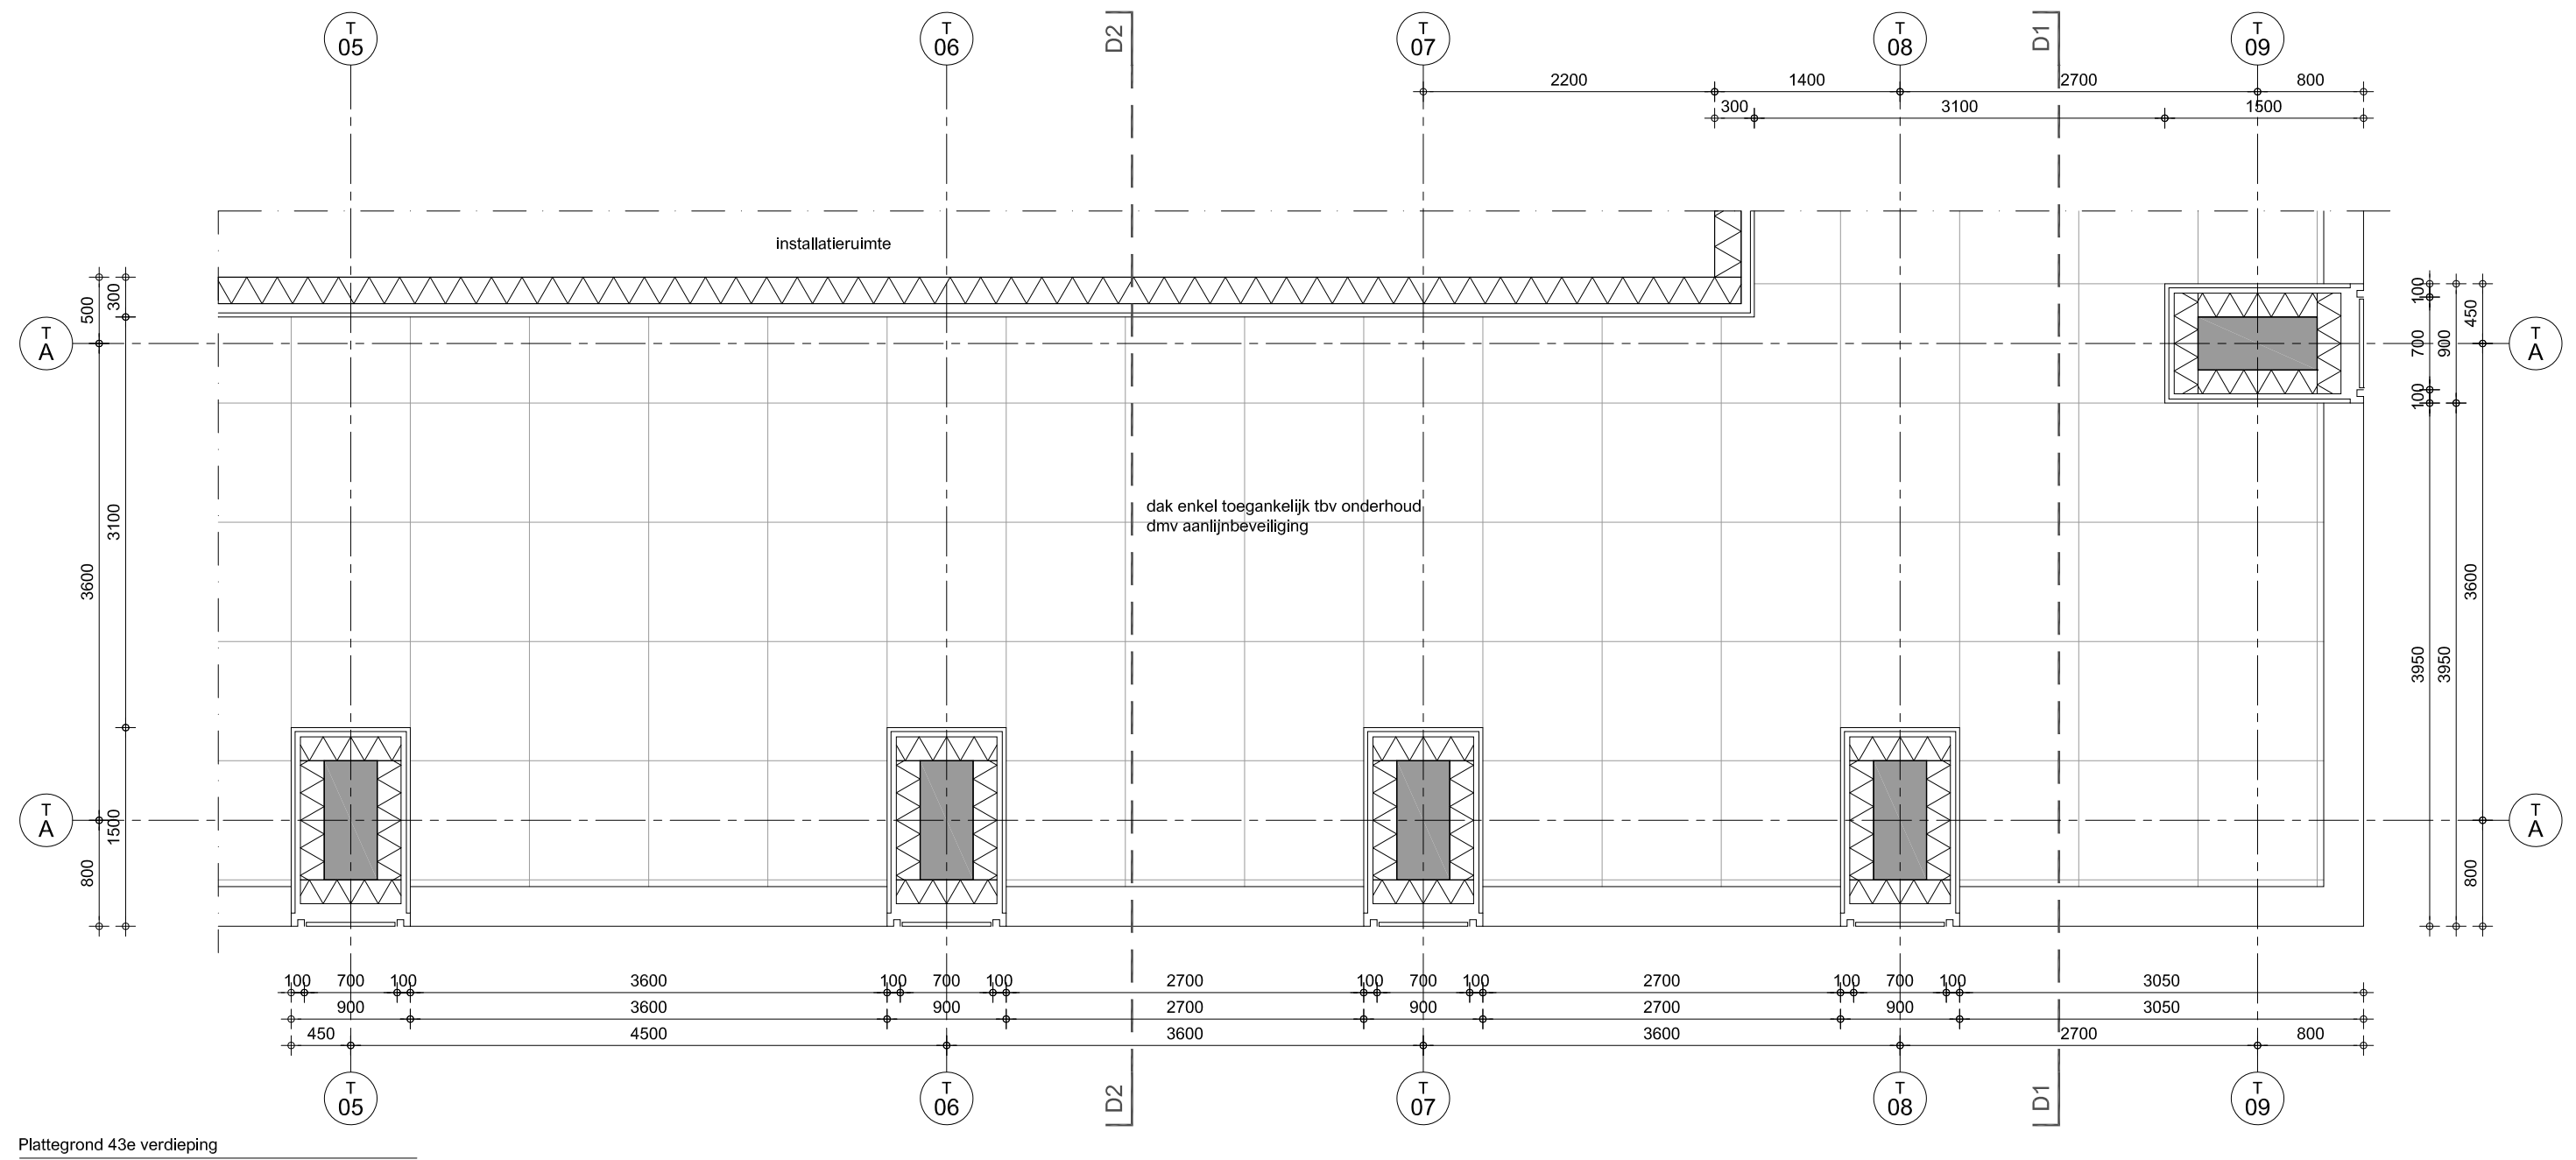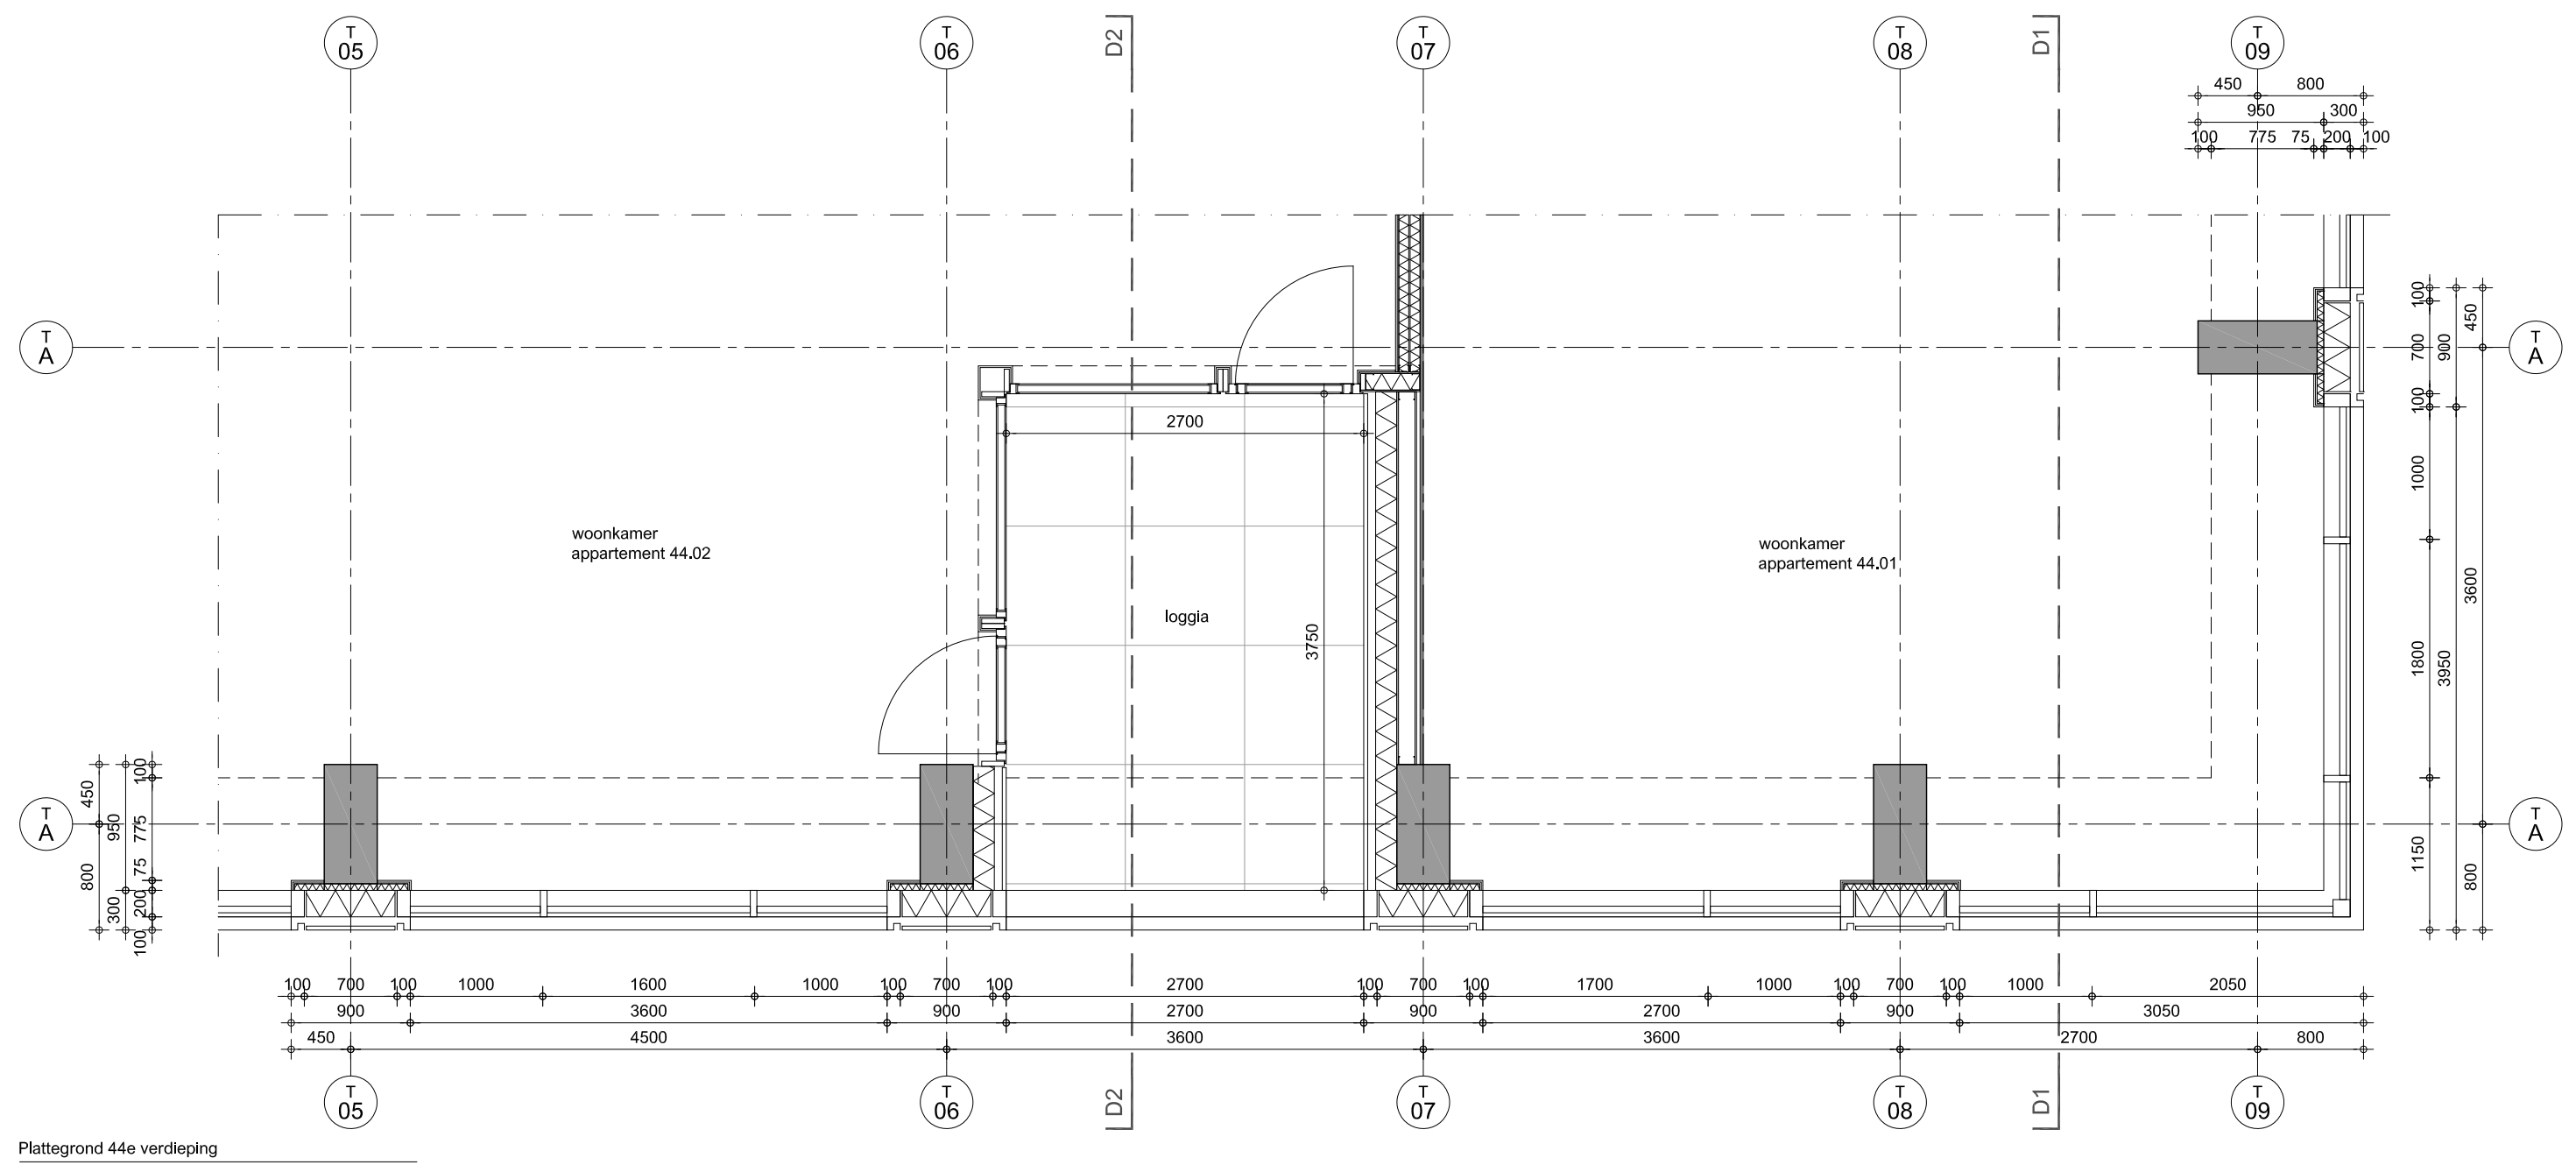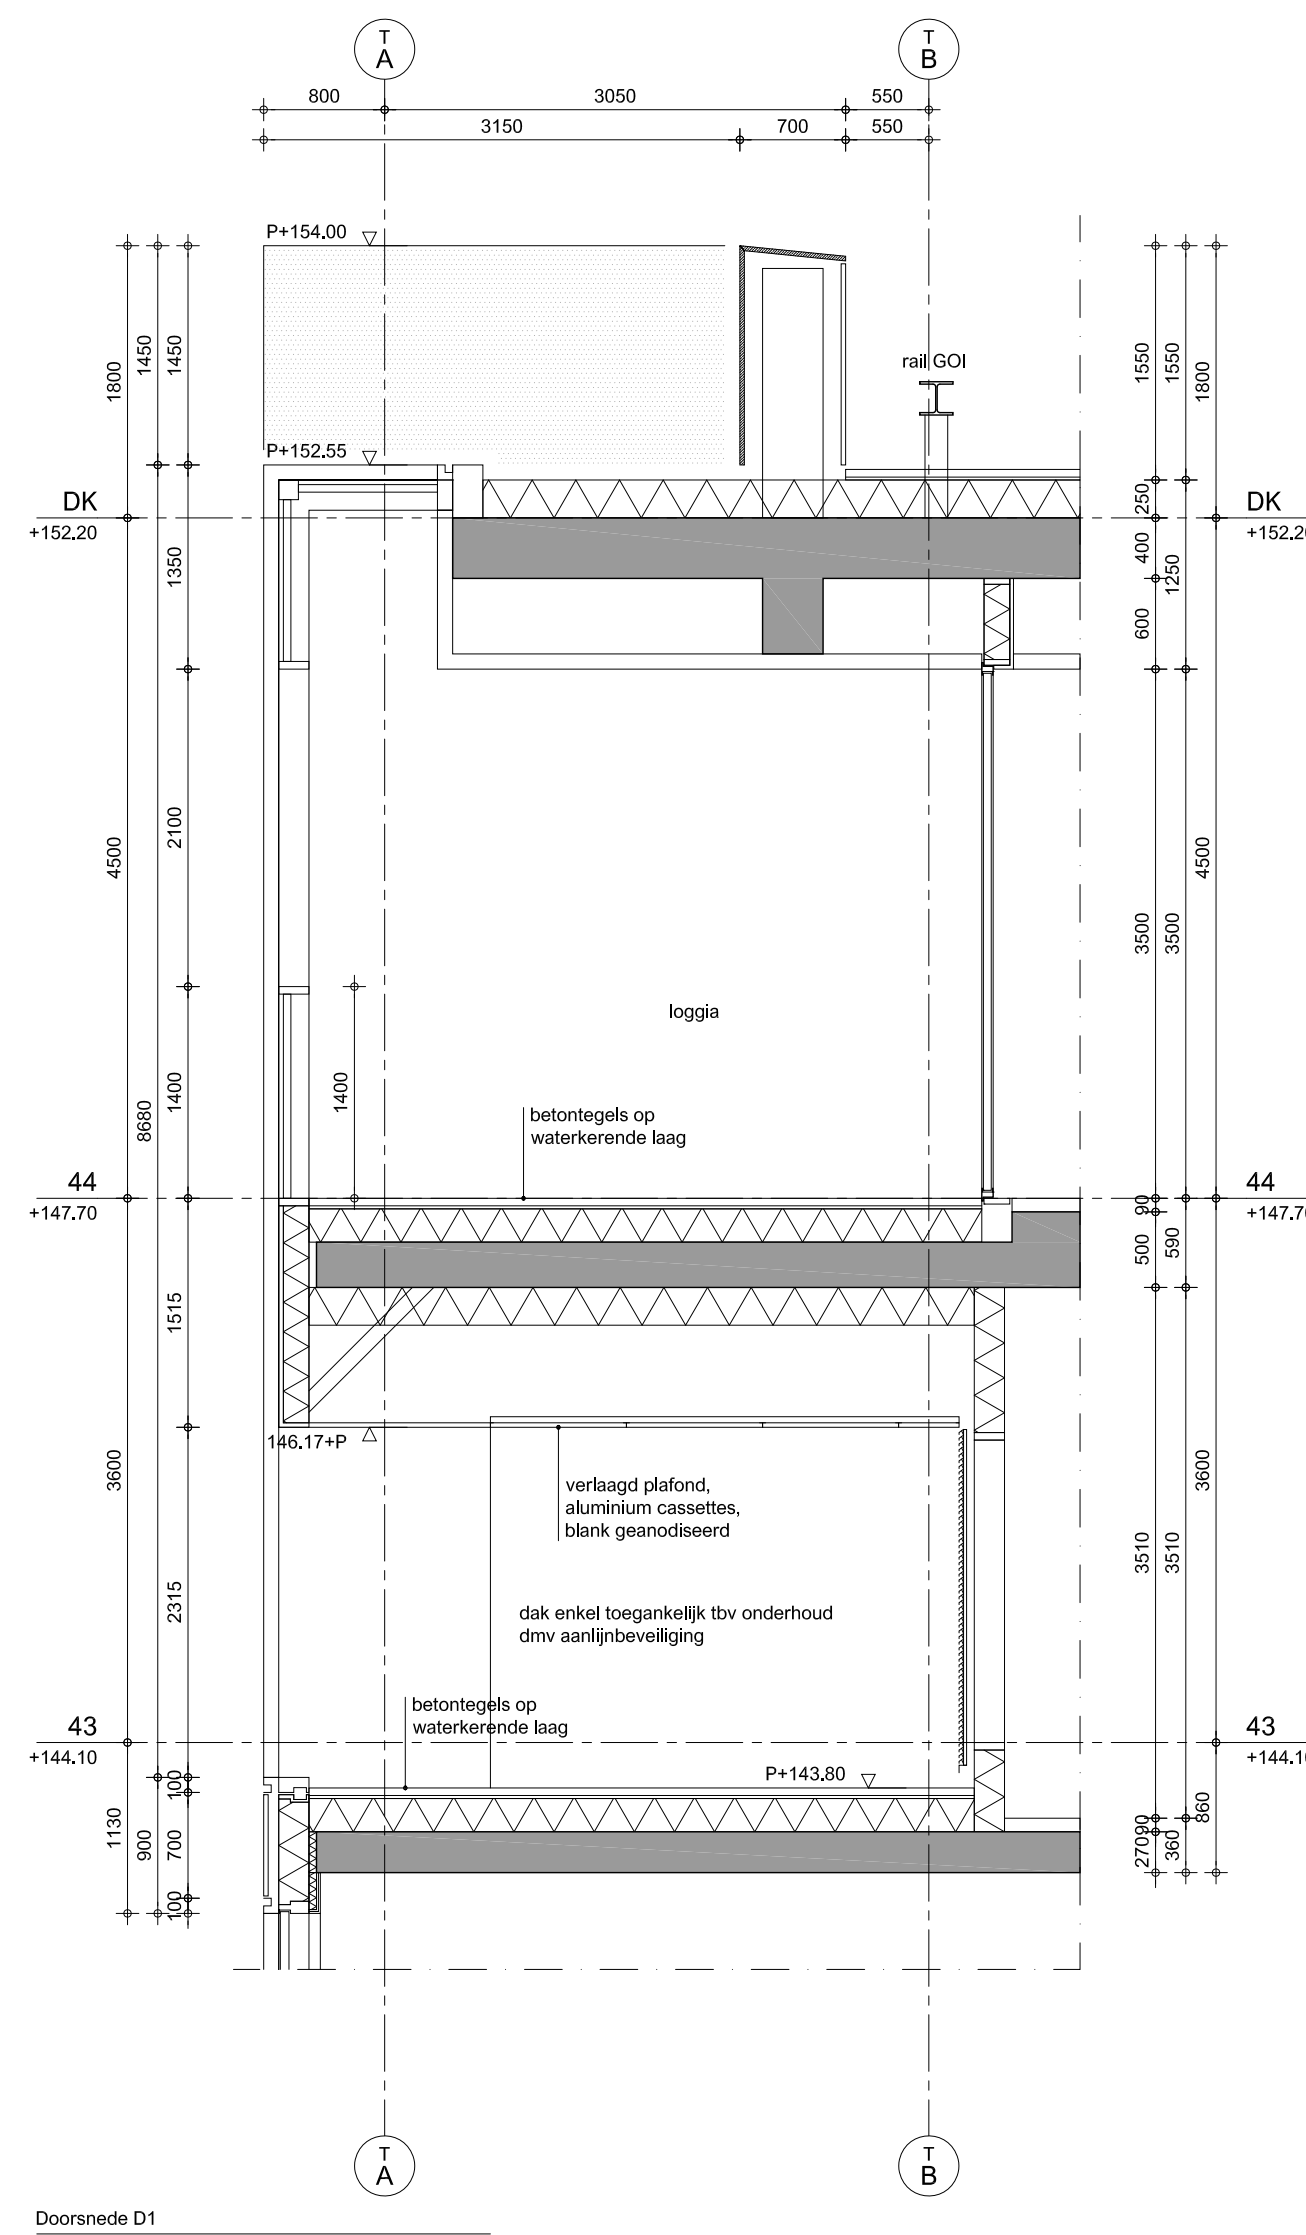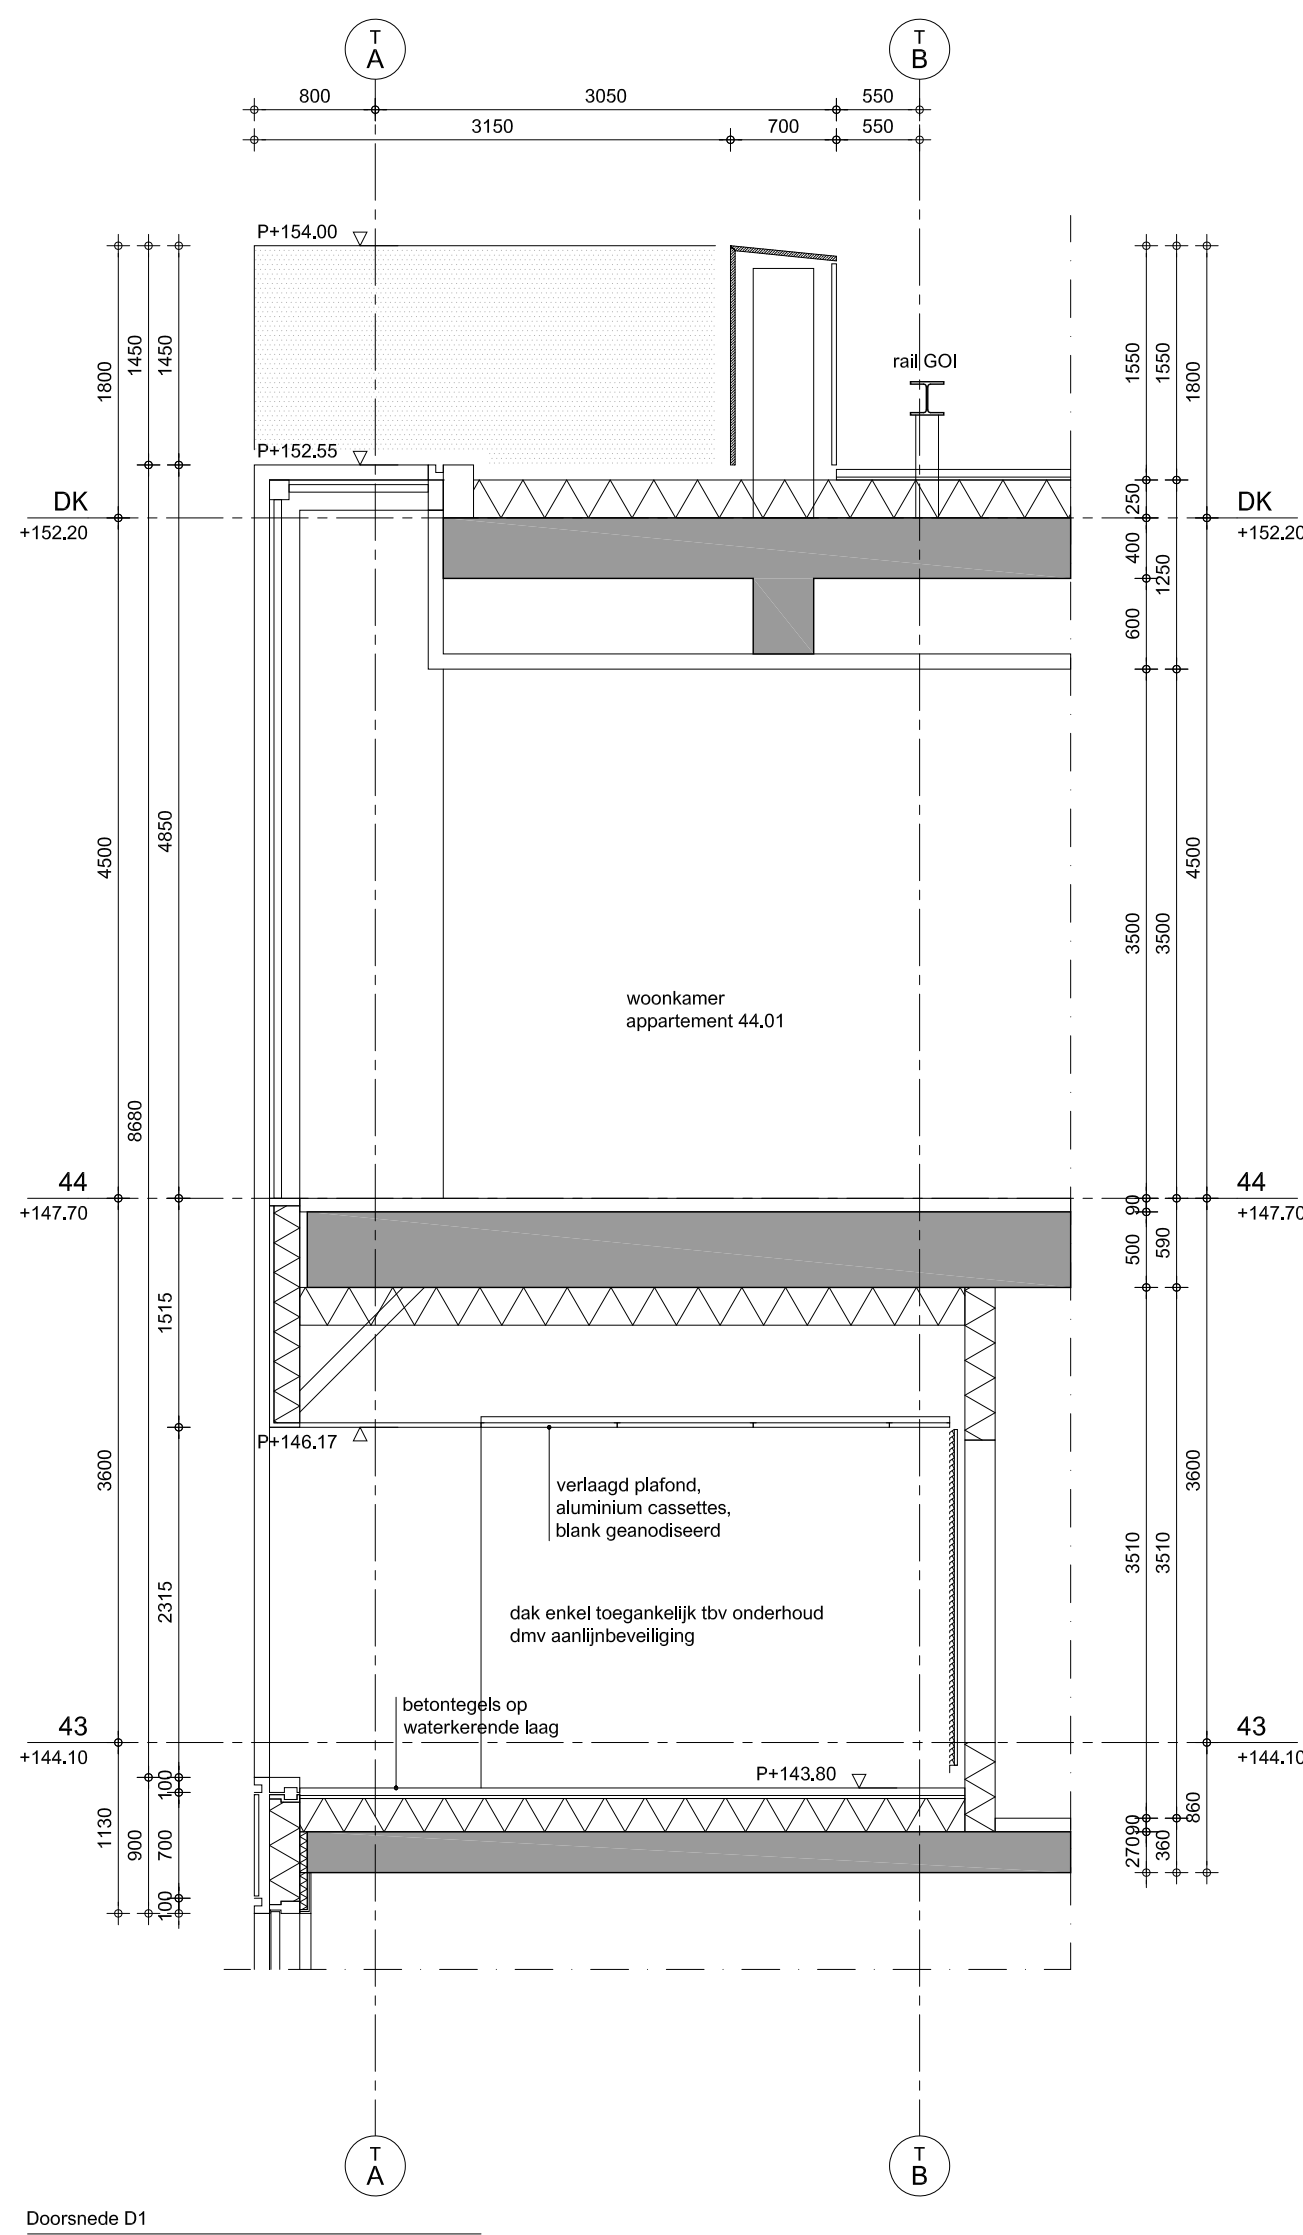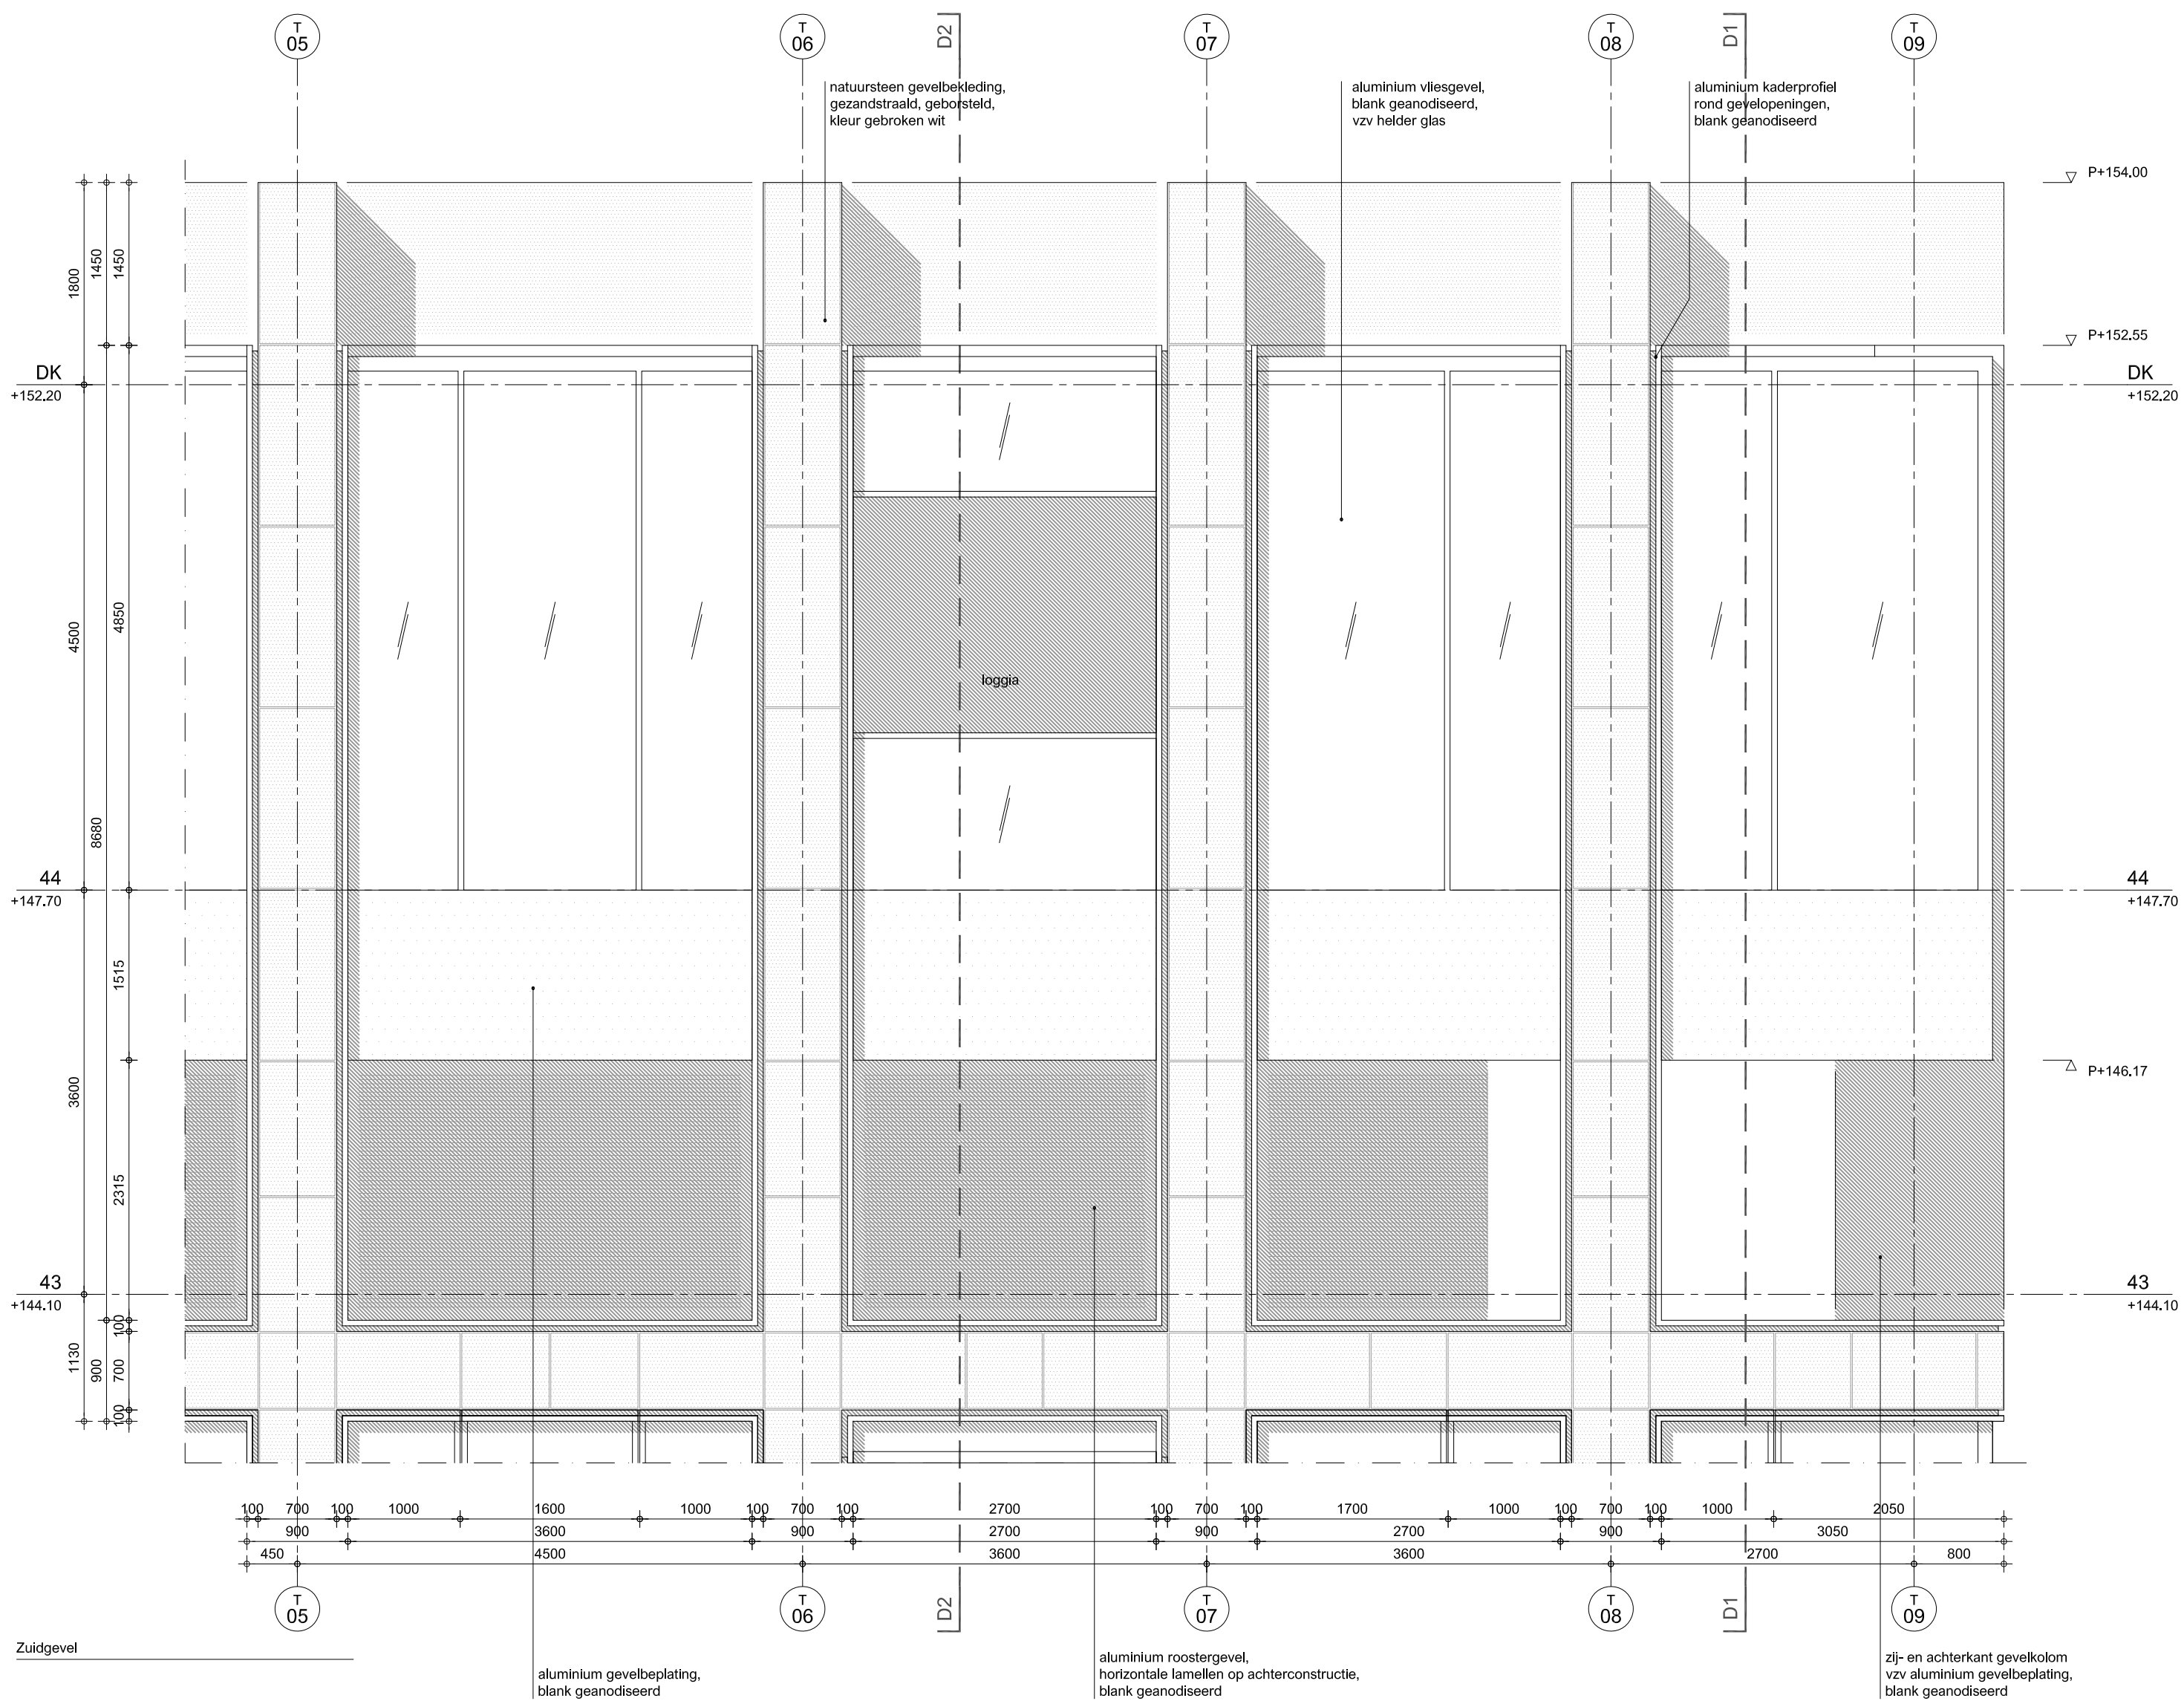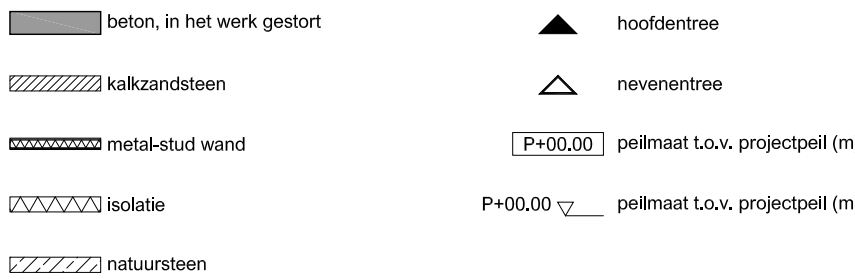

Lumière

Rotterdam

PEL = 0.900-NAP

rev.	date	description
01	15.09.2023	invoering ontwerpvergunning

Gevelfragment - hoogbouwdeel T - kroon

Manhava / VORM
client
documentnr. LUM-KAAN-T-ZZ-D-A-4125

K667	DO	A0	1:50	15.09.2023	status	revisie
projectnr.	phase	format	scale	date	status	revisie

KAAN Architecten

BOOMPJES 255 3011 XZ ROTTERDAM THE NETHERLANDS T +31 (0)10 206 00 00 info@kaanarchitecten.com www.kaanarchitecten.com
The drawing is prepared and the information contained in it is the property of KAAD Architecten.
The contents of this drawing/document are not to be used, reproduced, copied or distributed to other parties, in whole or in part, without the express written permission of KAAD Architecten.