


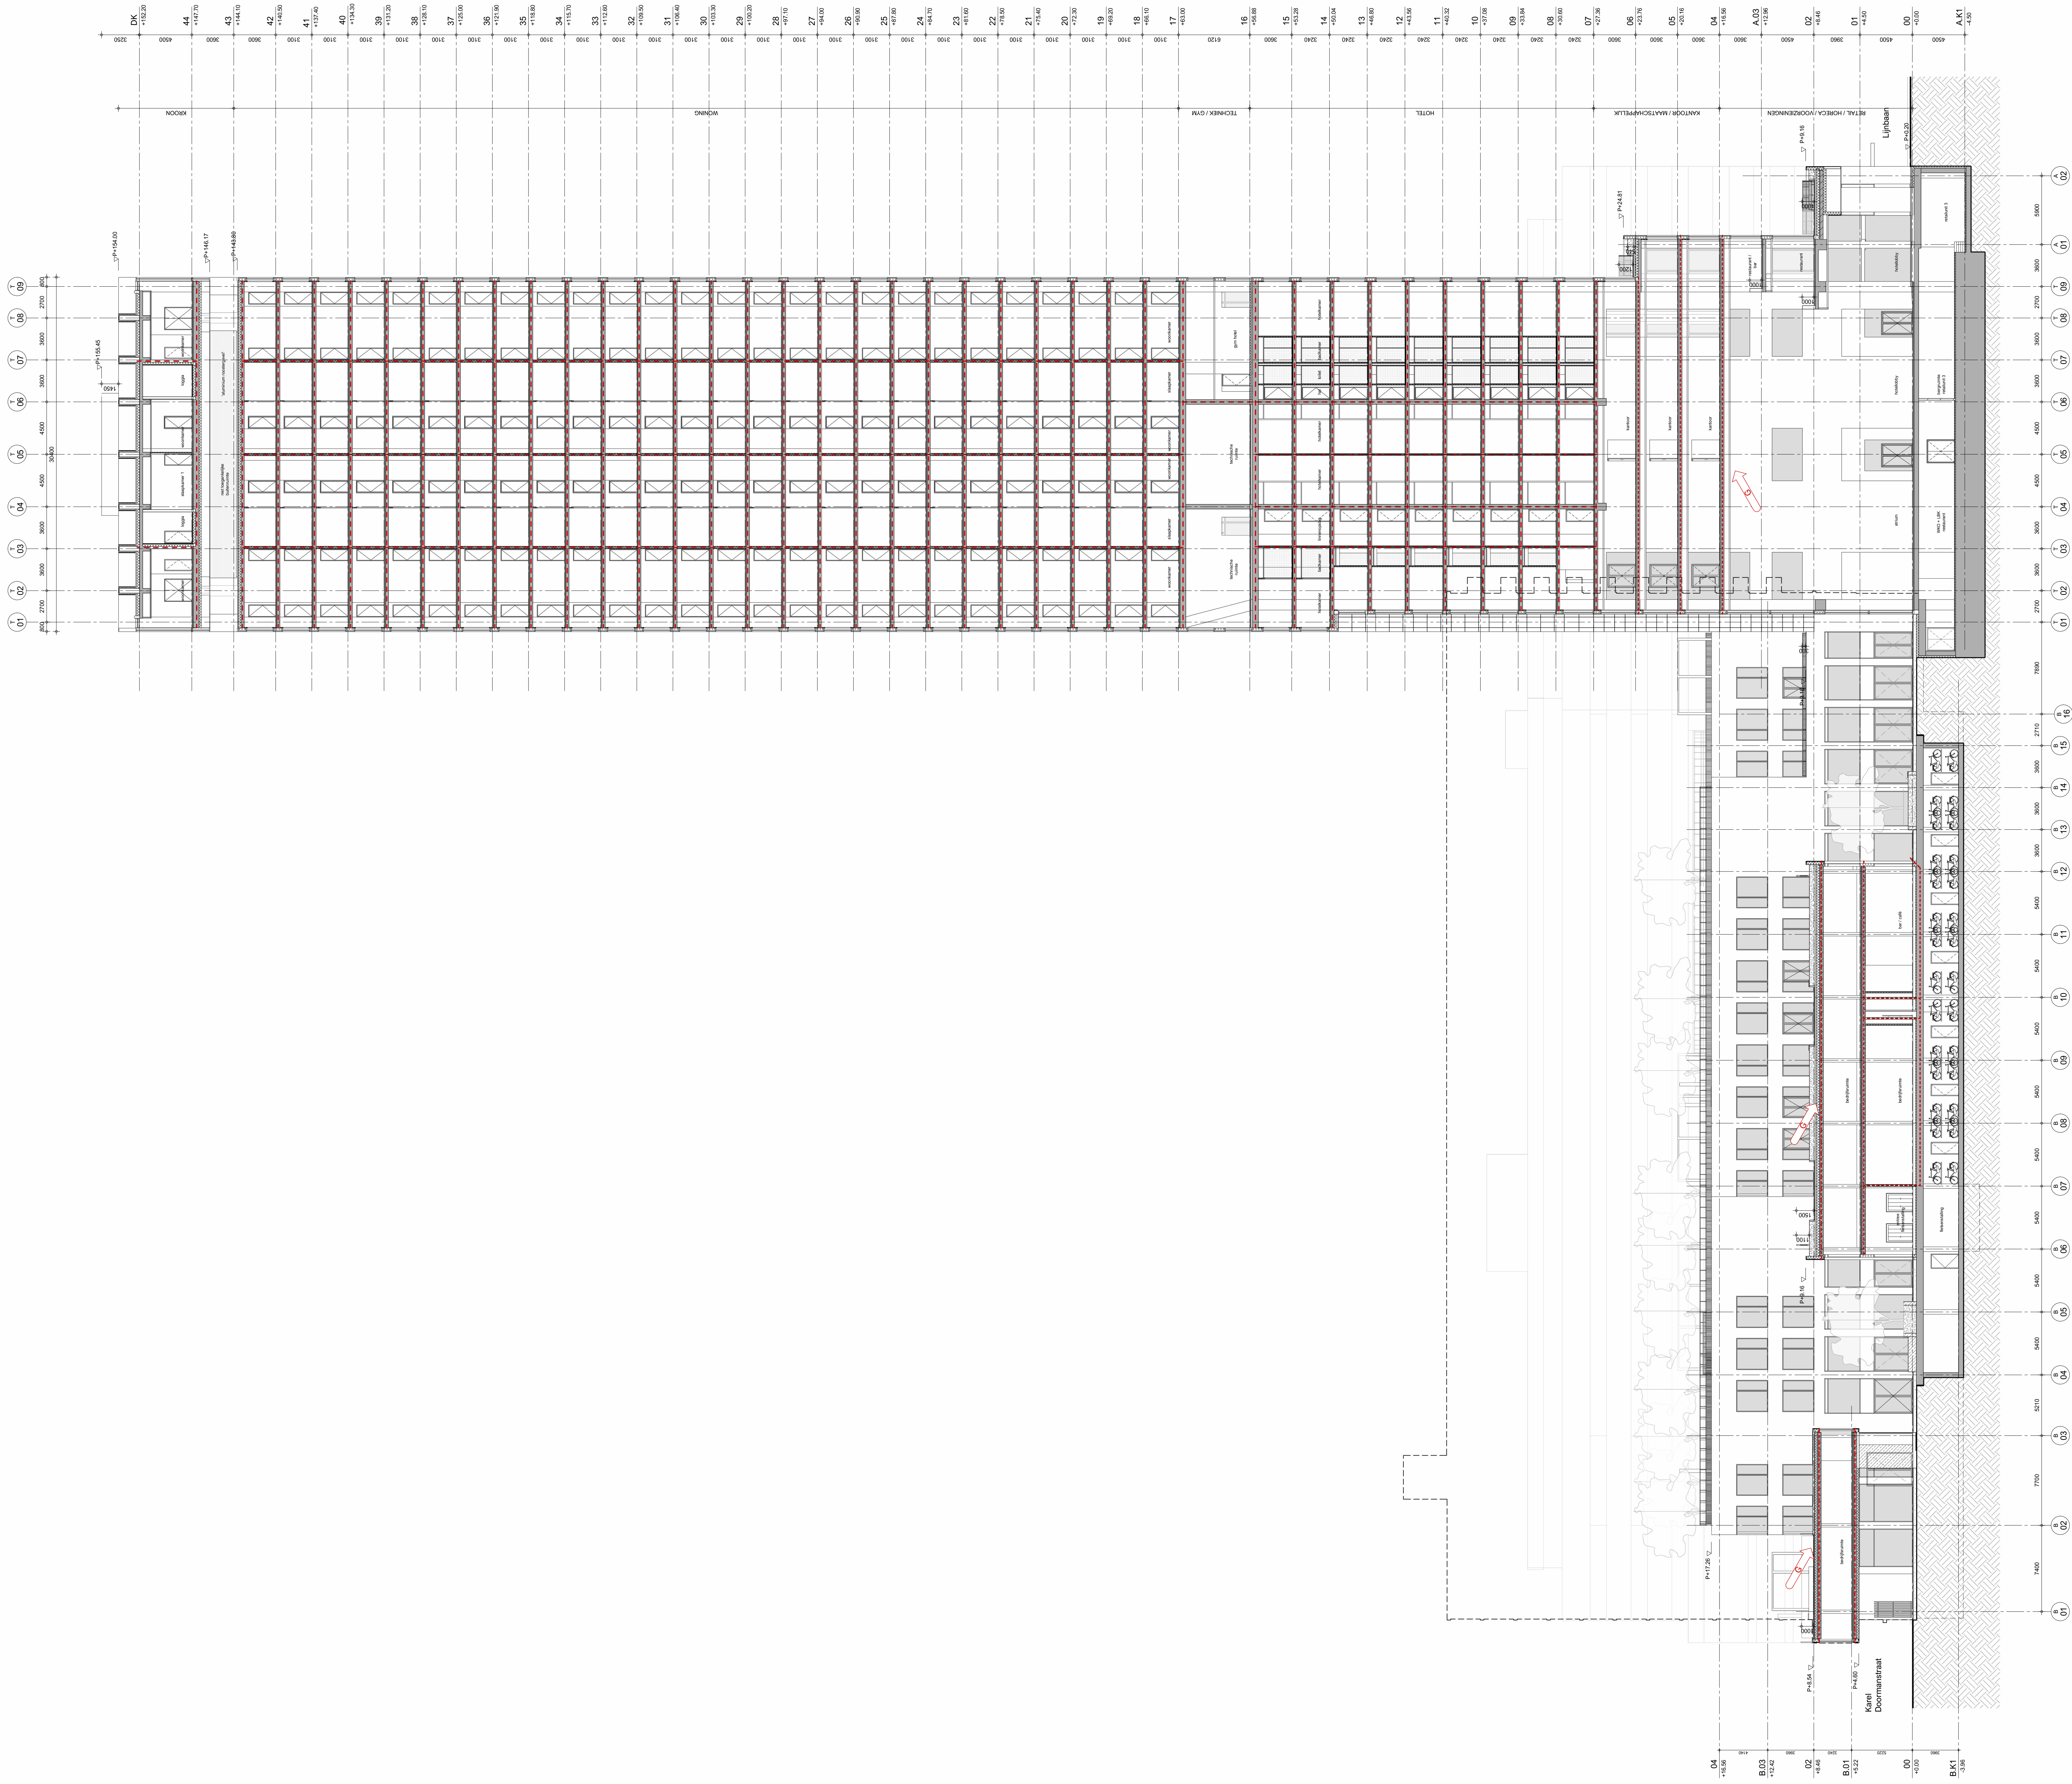

renvooi bouwkuuding

beton, in het werk gestort

beton, profiel

stalen constructie

metalen stut wand

isolatie

P=0.00

peilmaat c.o.v. projectpeil in m

demarcatie project

renvooi brandveiligheid

rookwerend R₁

rookwerend R₂

brandwerend 15 min.

brandwerend 30 min.

brandwerend 60 min.

brandwerend 90 min.

brandwerend 105 min.

stralingswerend

W₁ een niet rookwerend is vervuld op brandwerendheid

afgezien van de afgezien van de brandwerendheid

renvooi installaties

Algemeen:

Voor positie en maatvoering constructieve elementen, zie tekeningen constructeur.

Voor positie en maatvoering installatiecomponenten, zie tekeningen installatie adviseur.

Voor nadere specificaties bouwvoors, zie rapport bouwtechnisch adviseur.

Voor nadere specificaties brand en buizen, zie rapport adviseur brandveiligheid.

Trappen:

Vrije hoogte boven trap is minimaal 2,30m.

Leuning tussen 800mm en 1000mm boven voorste treden.

Borden bij de bovenste treden is minimaal 800x800mm.

Deuren:


Alle deuren (m.u.v. de metalekseldeuren) hebben een vrije doorgang van minimaal 0,85x2,30m.

Eenheden zijn minimaal 200mm hoog.

Alle vluchtdouren zijn onder afdekl of ander los voorwerp te openen. Vluchtdouren met paneelbeslag zijn specifiek op tekening aangegeven.

Dakterassen:


Minimaal aangegeven aantal personen op dakterassen tot het mee in totale capaciteit gebouw.

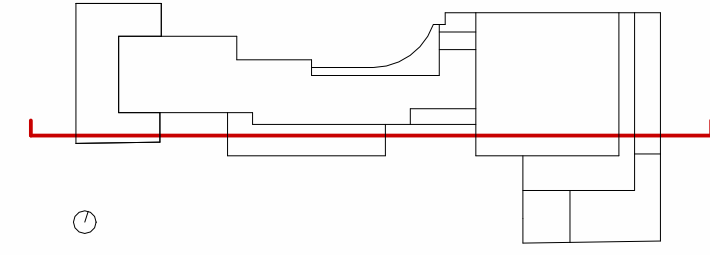

Lumière
Rotterdam

rev.	date	description
D	15.09.2023	Interim omgevingsvergunning
A	05.10.2023	Aanvullingen bij omgevingsvergunning
B	16.10.2023	Aanvullingen bij omgevingsvergunning
G	24.12.2023	Correcties brandveiligheid

Langsdoorsnede L2 (hoogbouw)		LUM-KAAN-Z-ZZ-D-A-2202	
Manhava / VORM		document	
K667	DO	A0	1:200
project	phase	format	scale
15.09.2023	date	status	G
15.09.2023	date	status	G

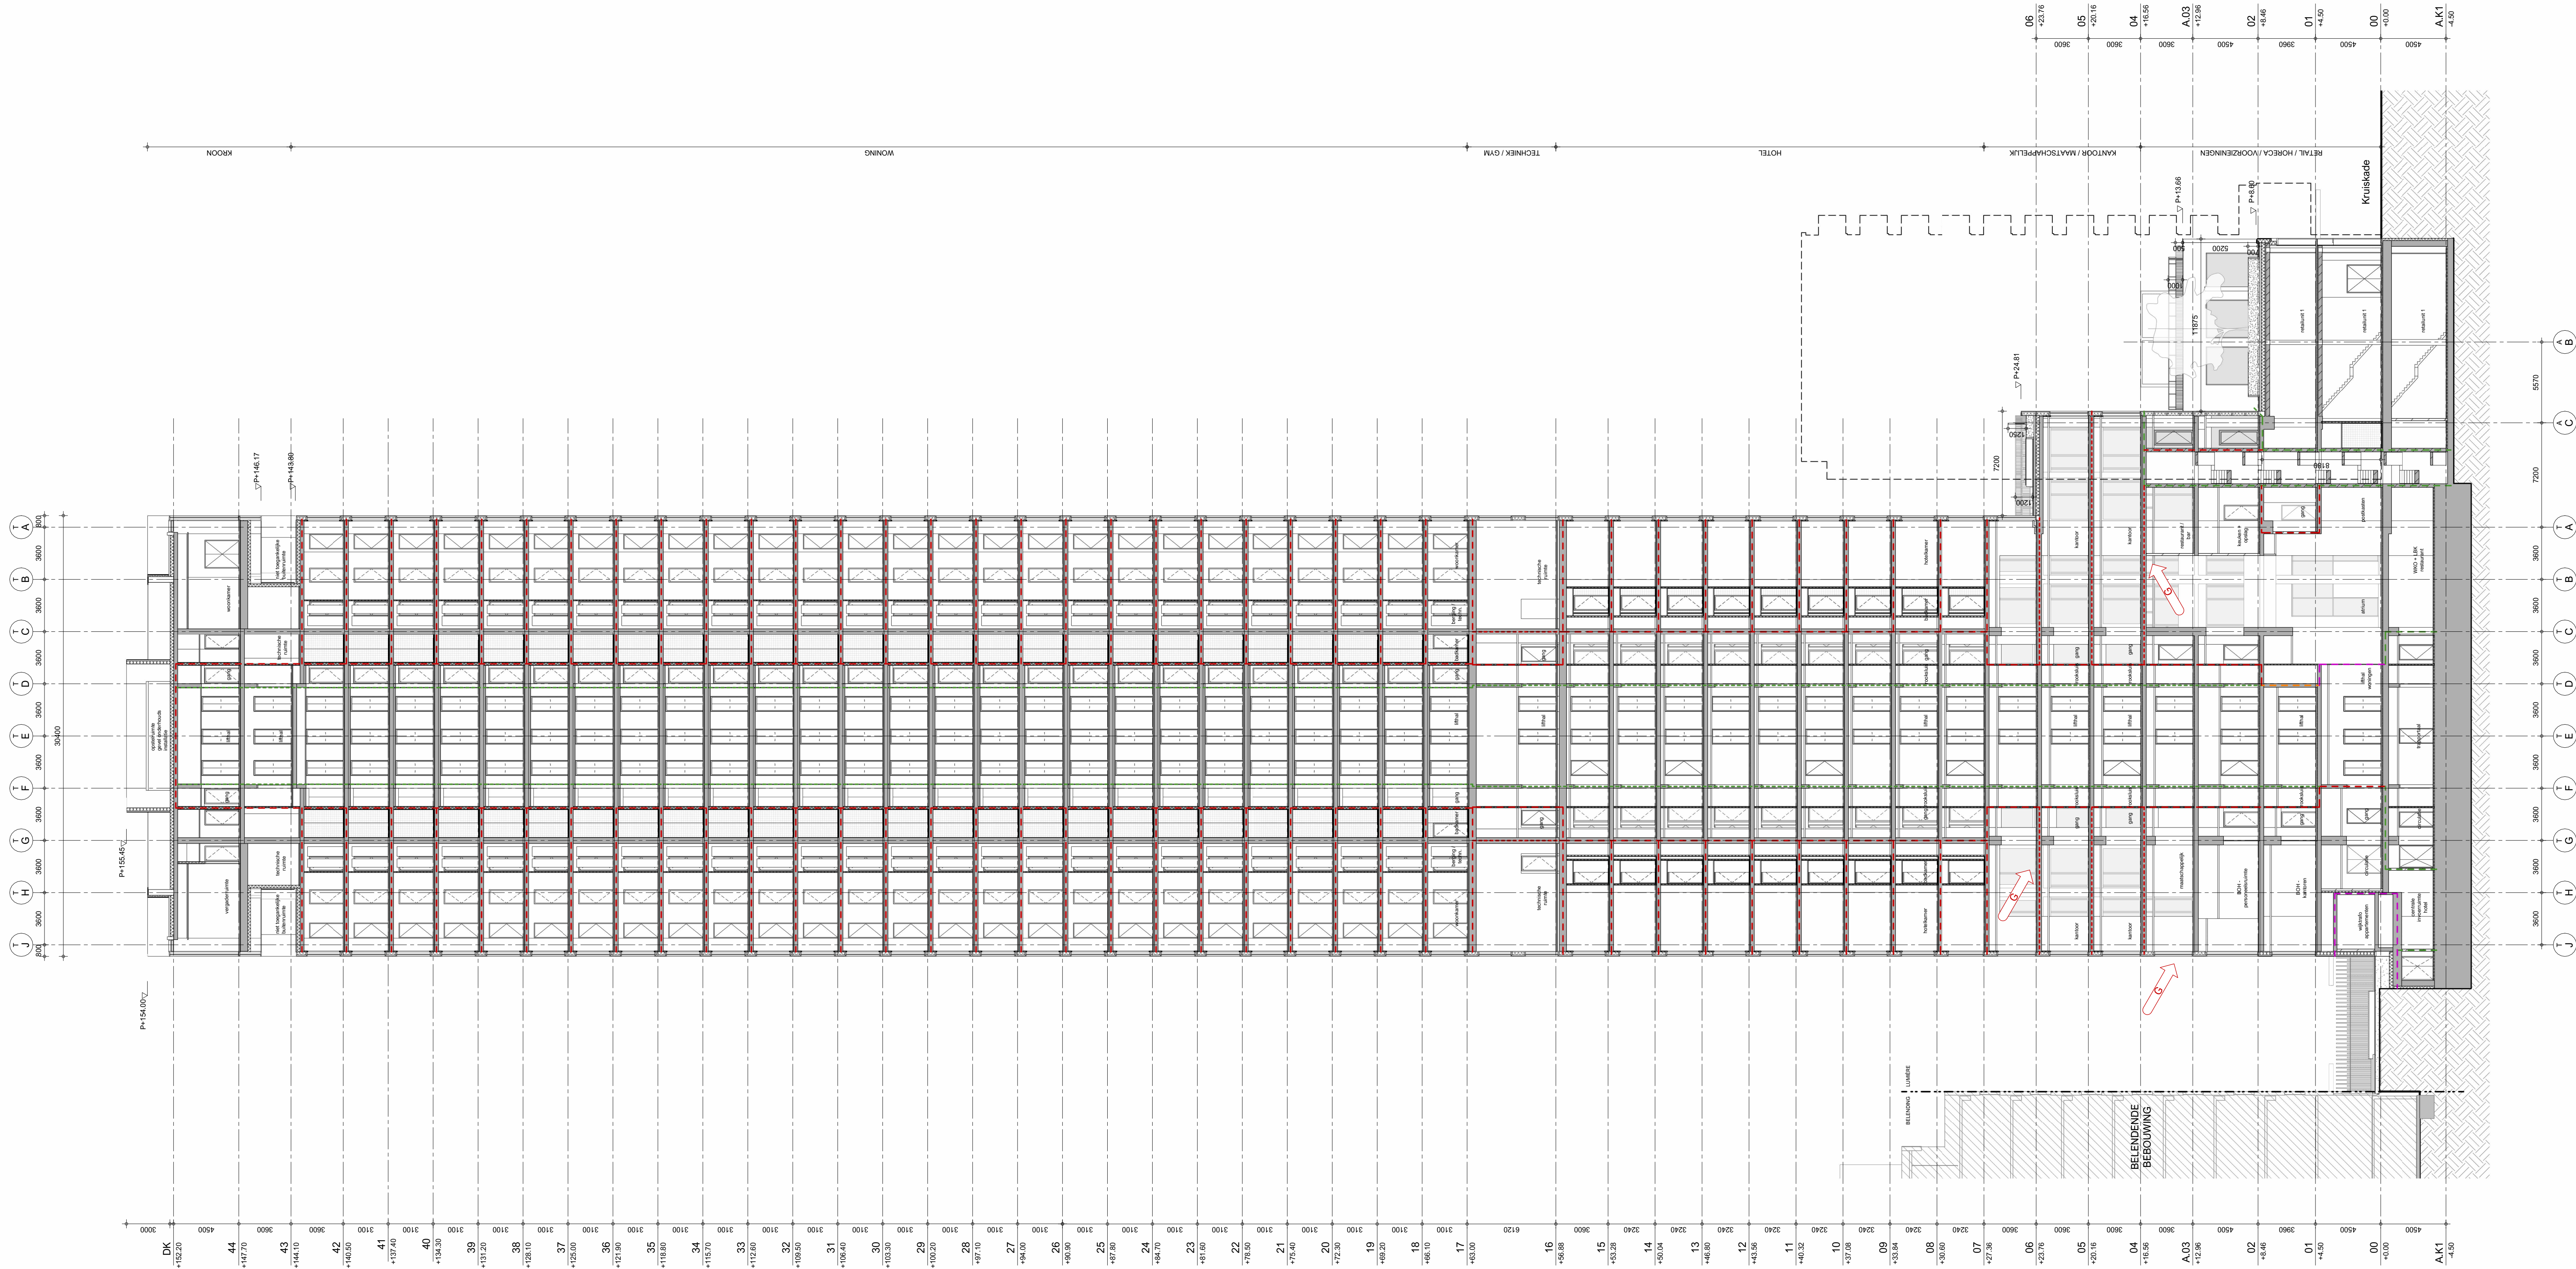

- renvooi bouwkuud
- beton, in het werk gestort
 - beton, profiel
 - stalen constructie
 - metalen stut wand
 - isolatie
- P=0.00 '0 peilmaat c.o.v. projectpeil in m
- demarcatie project

renvooi brandveiligheid

- isolatie R_{fi}
- isolatie R_{fi}
- brandwerend 15 min.
- brandwerend 30 min.
- brandwerend 60 min.
- brandwerend 90 min.
- brandwerend 105 min.
- stralingwerend

W: geen niet-constructieve elementen in de wand of in de vloer of in de muur.
W: geen niet-constructieve elementen in de wand of in de vloer of in de muur.


renvooi installaties

- Algemeen:
- Voor posten en maatwerk constructieve elementen, zie tekening constructeur.
 - Voor posten en maatwerk installatiecomponenten, zie tekening installatie adviseur.
 - Voor nadere specificaties bouwvoors, zie rapport bouwvoors adviseur.
 - Voor nadere specificaties brand en vluchten, zie rapport adviseur brandveiligheid.

- Tegels:
- Vrije hoogte boven trap is minimaal 2,30m.
 - Leuning tussen 800mm en 1000mm boven voorste trap.
 - Borden bij de bovenste trap is minimaal 800x800mm.

- Deuren:
- Alle deuren (m.u.v. de metaaldeuren) hebben een vrije doorgang van minimaal 0,85x2,30m.
 - Deuren zijn op een hoogte van minimaal 2,00m.
 - Alle vluchtdouren zijn zonder afstel of ander los voorwerp te openen. Vluchtdouren met paneelbeslag zijn specifiek op tekening aangegeven.

- Dakterrassen:
- Maximaal aangegeven aantal personen op dakterrassen tot het mee in totale capaciteit gebouw.

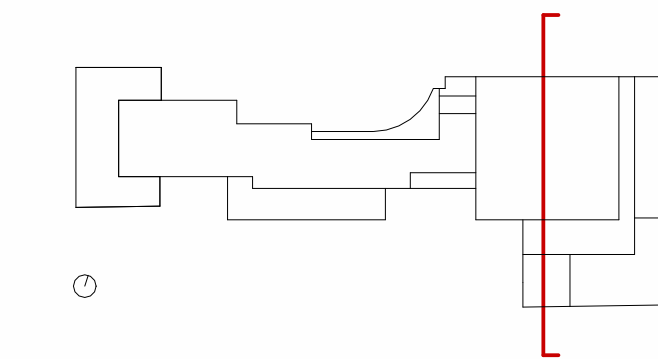


Lumi re
Rotterdam


PEL = 0.900-NAP

rev.	date	description
D	15.09.2023	Indiening omgevingsvergunning
A	05.10.2023	Aanvullingen bij omgevingsvergunning
G	04.12.2023	Correcties brandveiligheid


Dwarsdoorsnede D1 (hoogbouw)		LUM-KAAN-Z-ZZ-D-A-2203	
Manhave / VORM		documentnr.	
K667	DO	A0	1 : 200
projectnr.	phase	formaat	scale
			15.09.2023
			date
			status
			G
			revisie

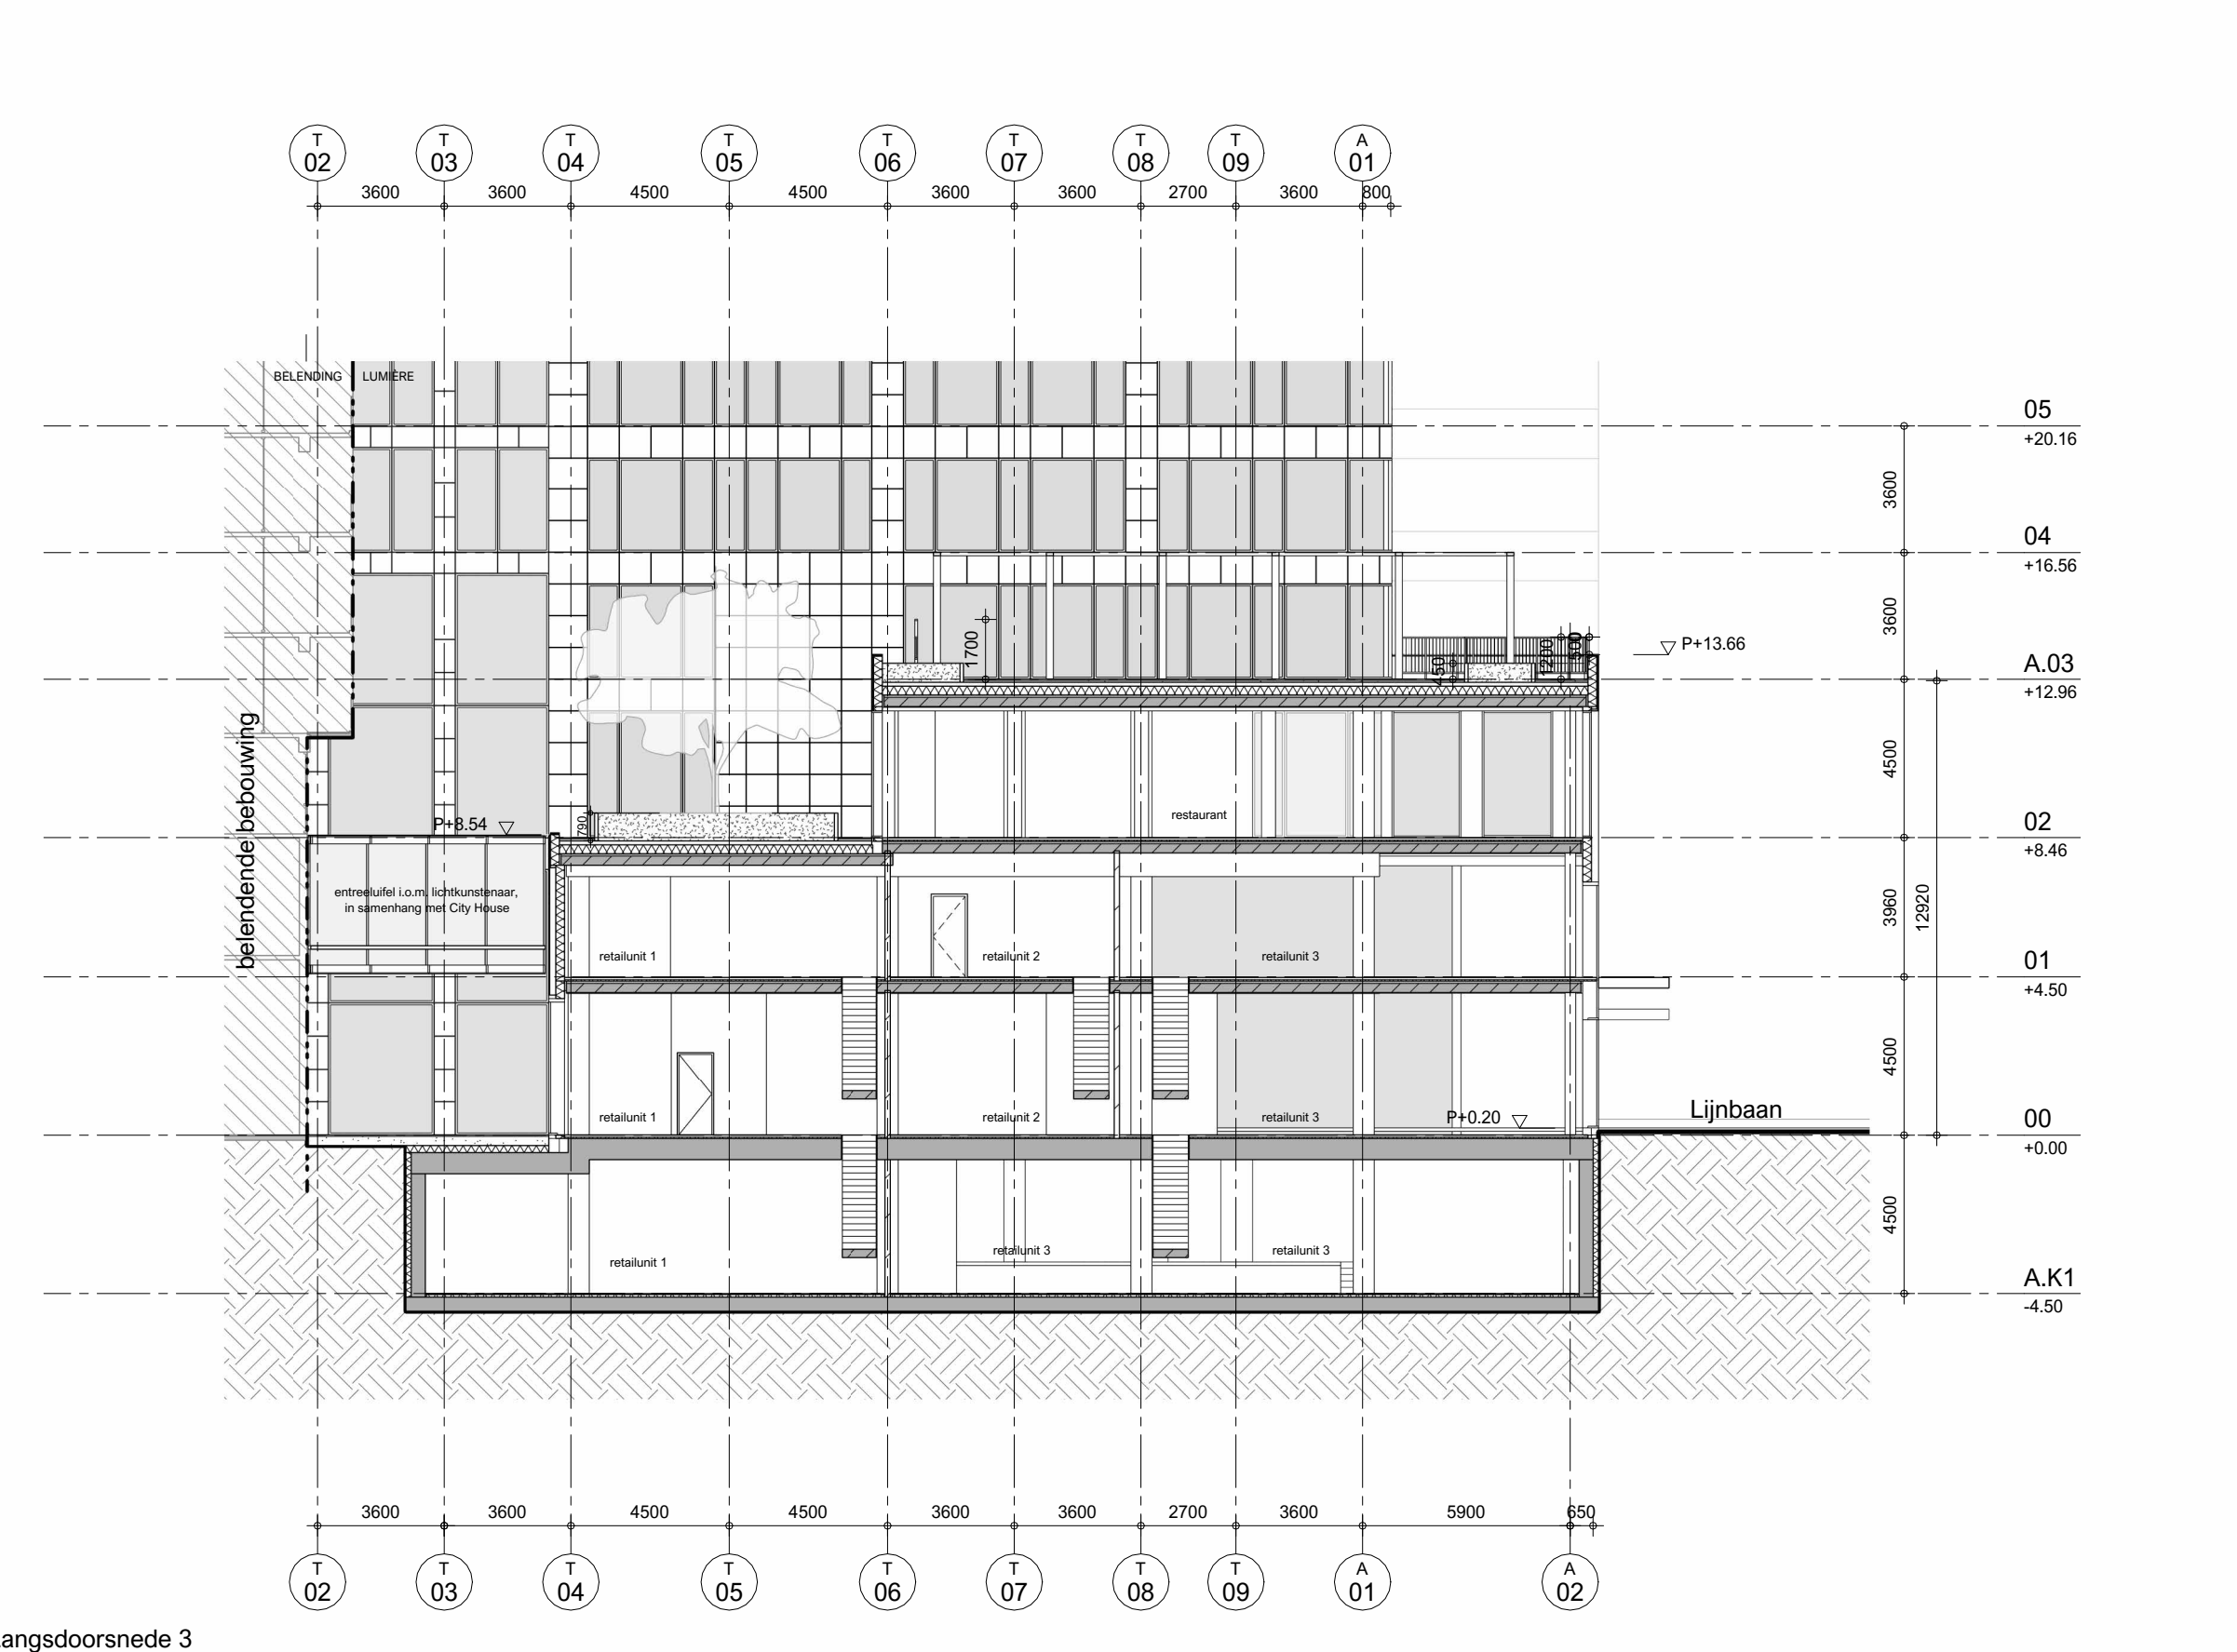


Langsdoorsnede 3

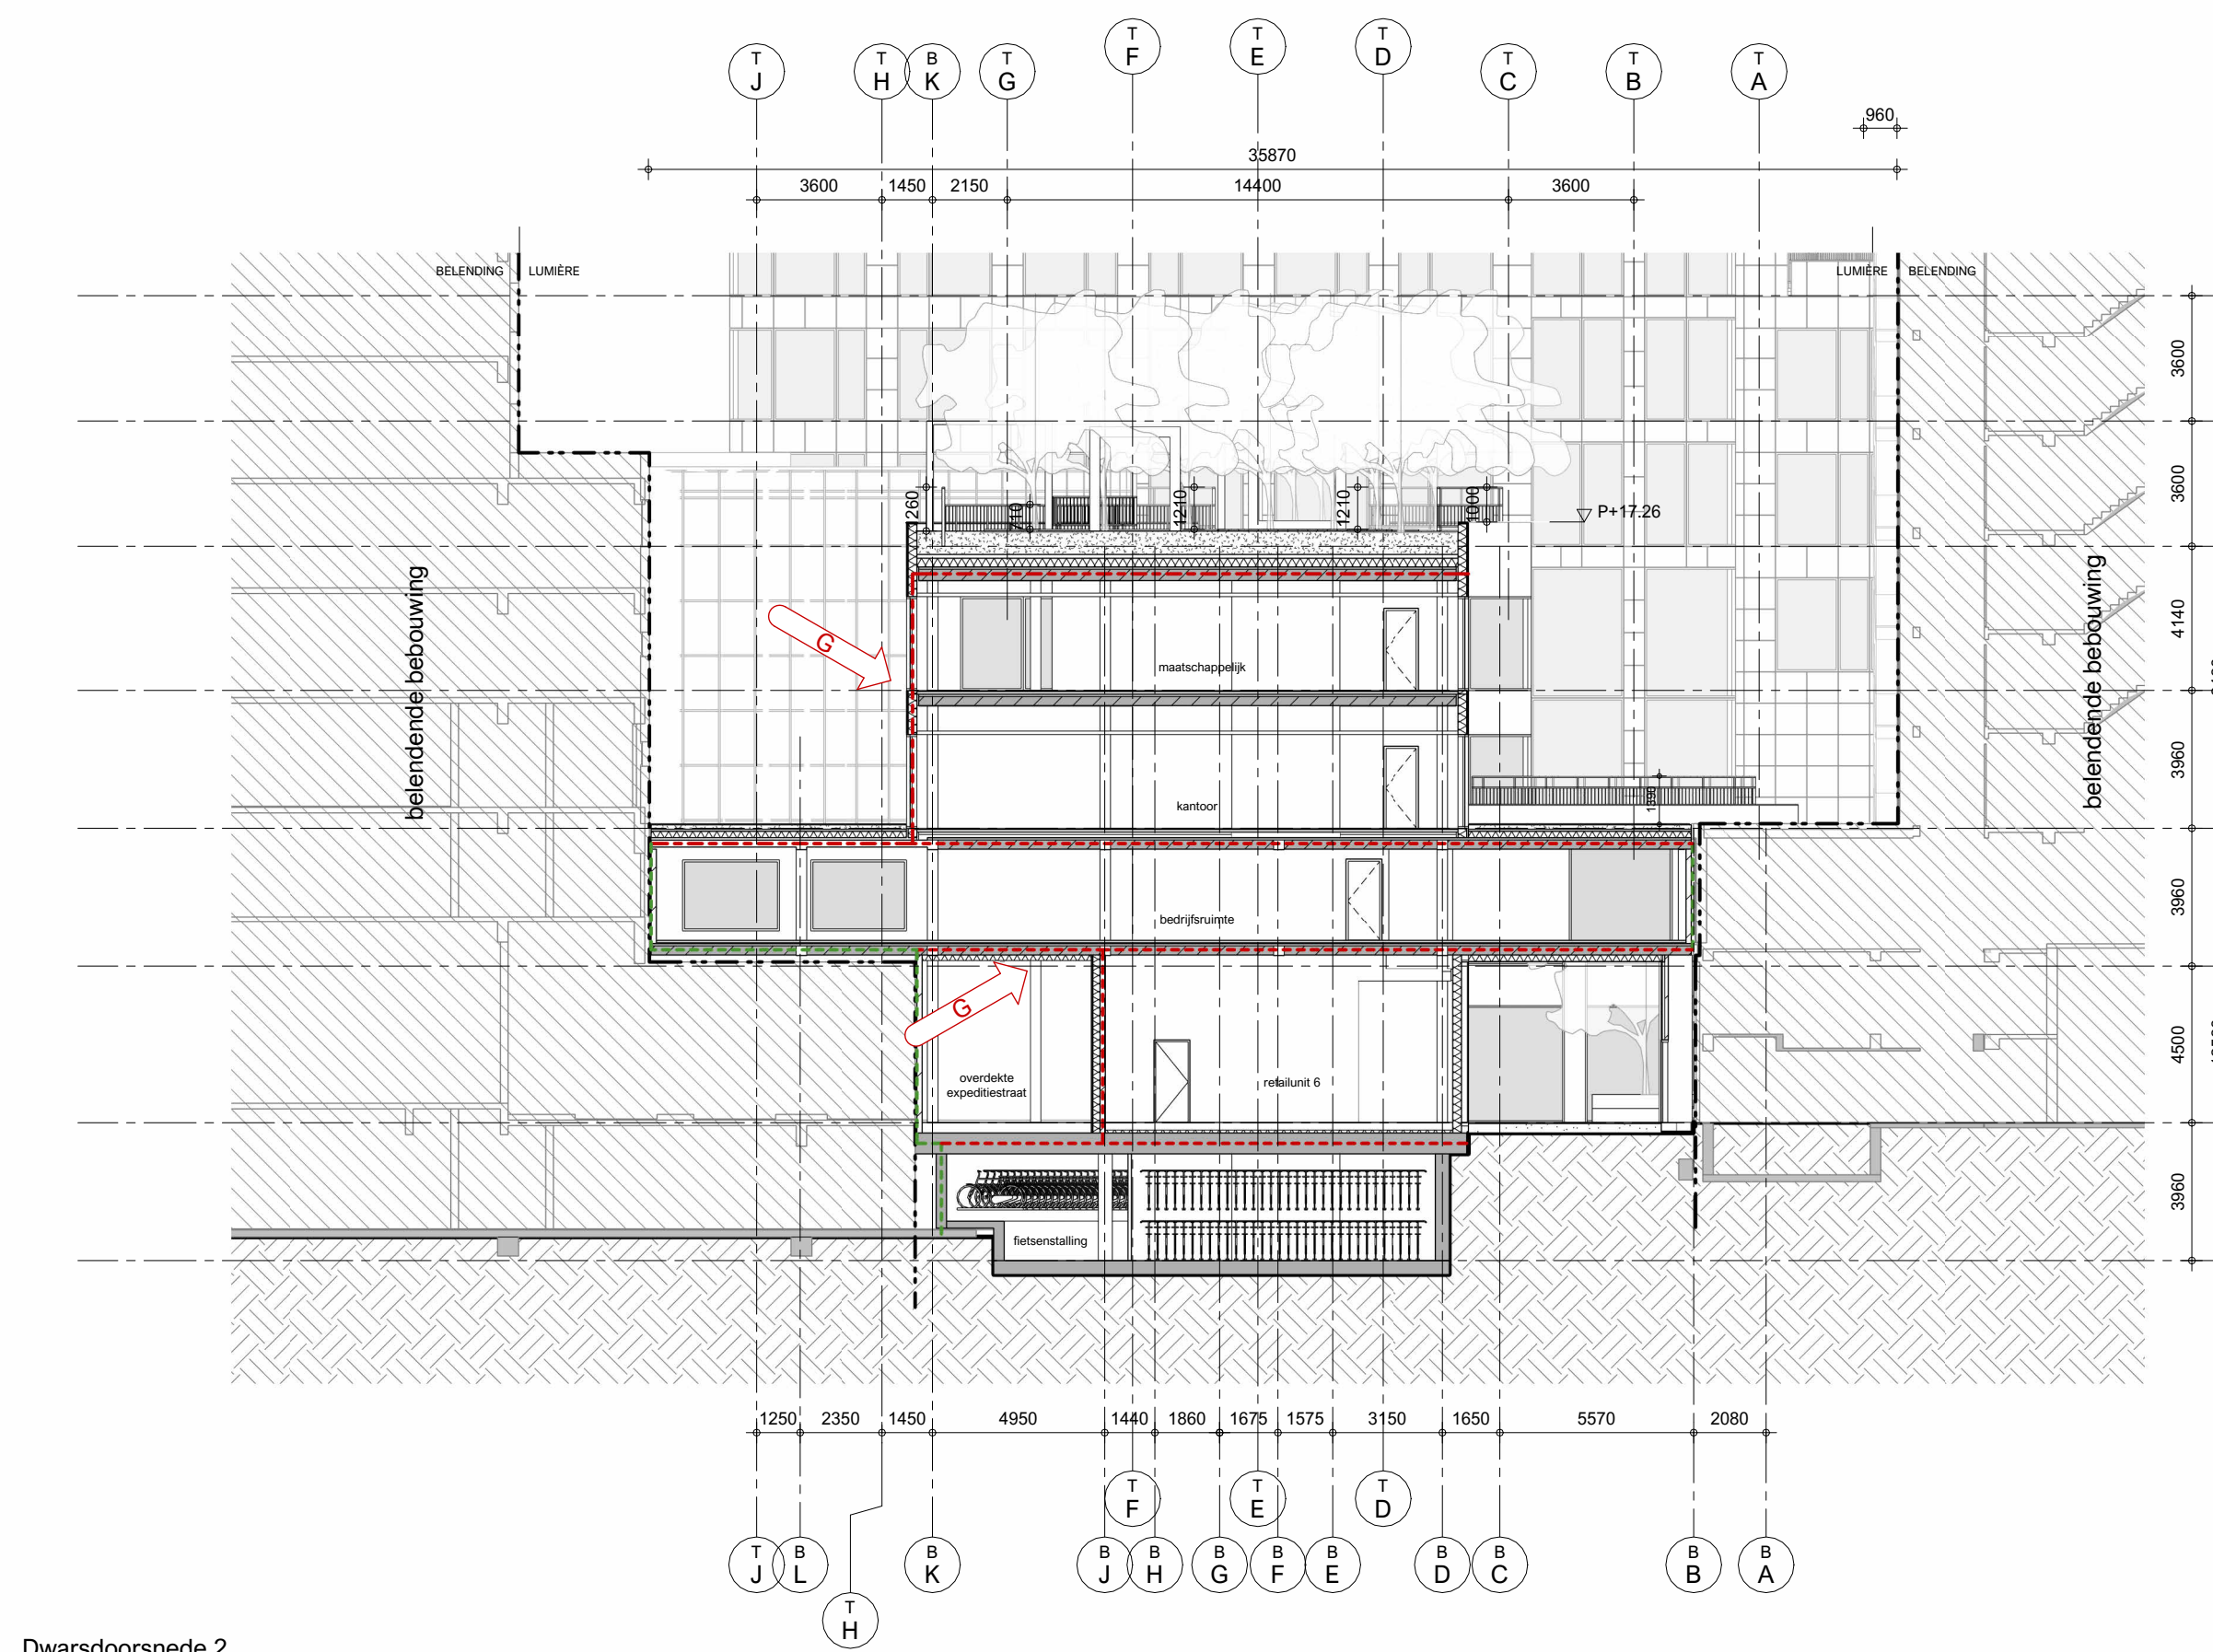


Dwarsdoorsnede 2

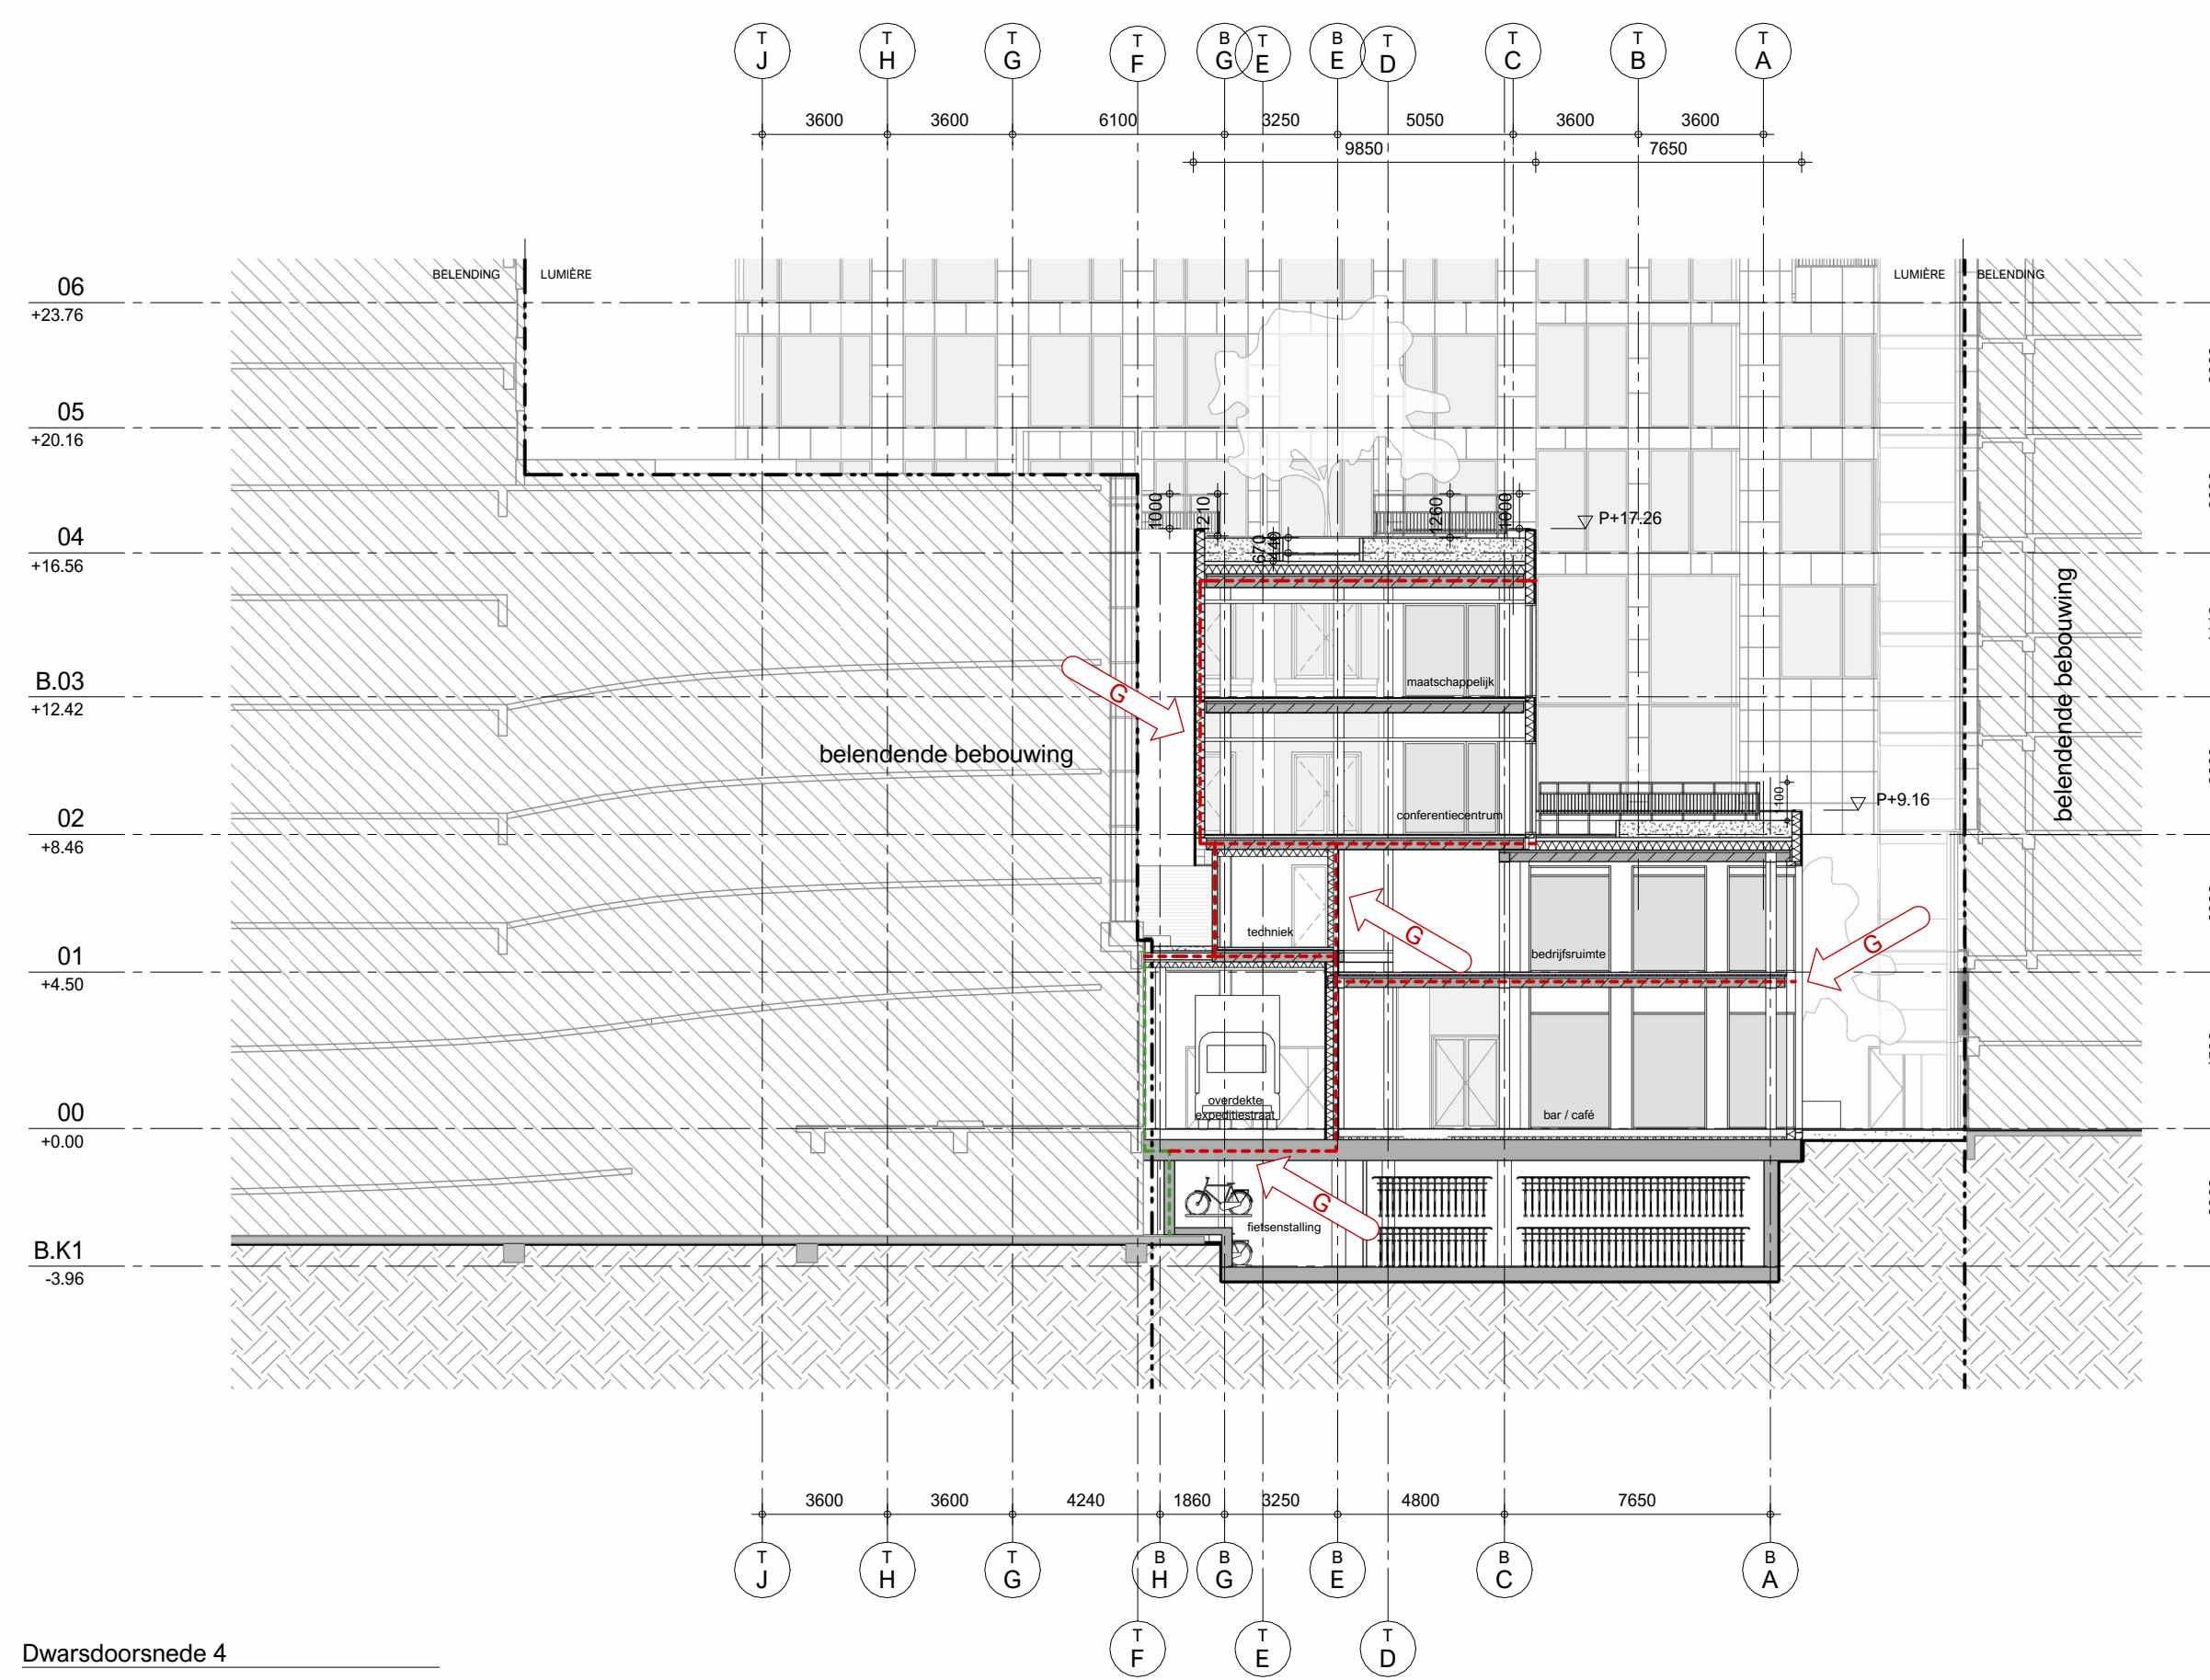


Dwarsdoorsnede 4

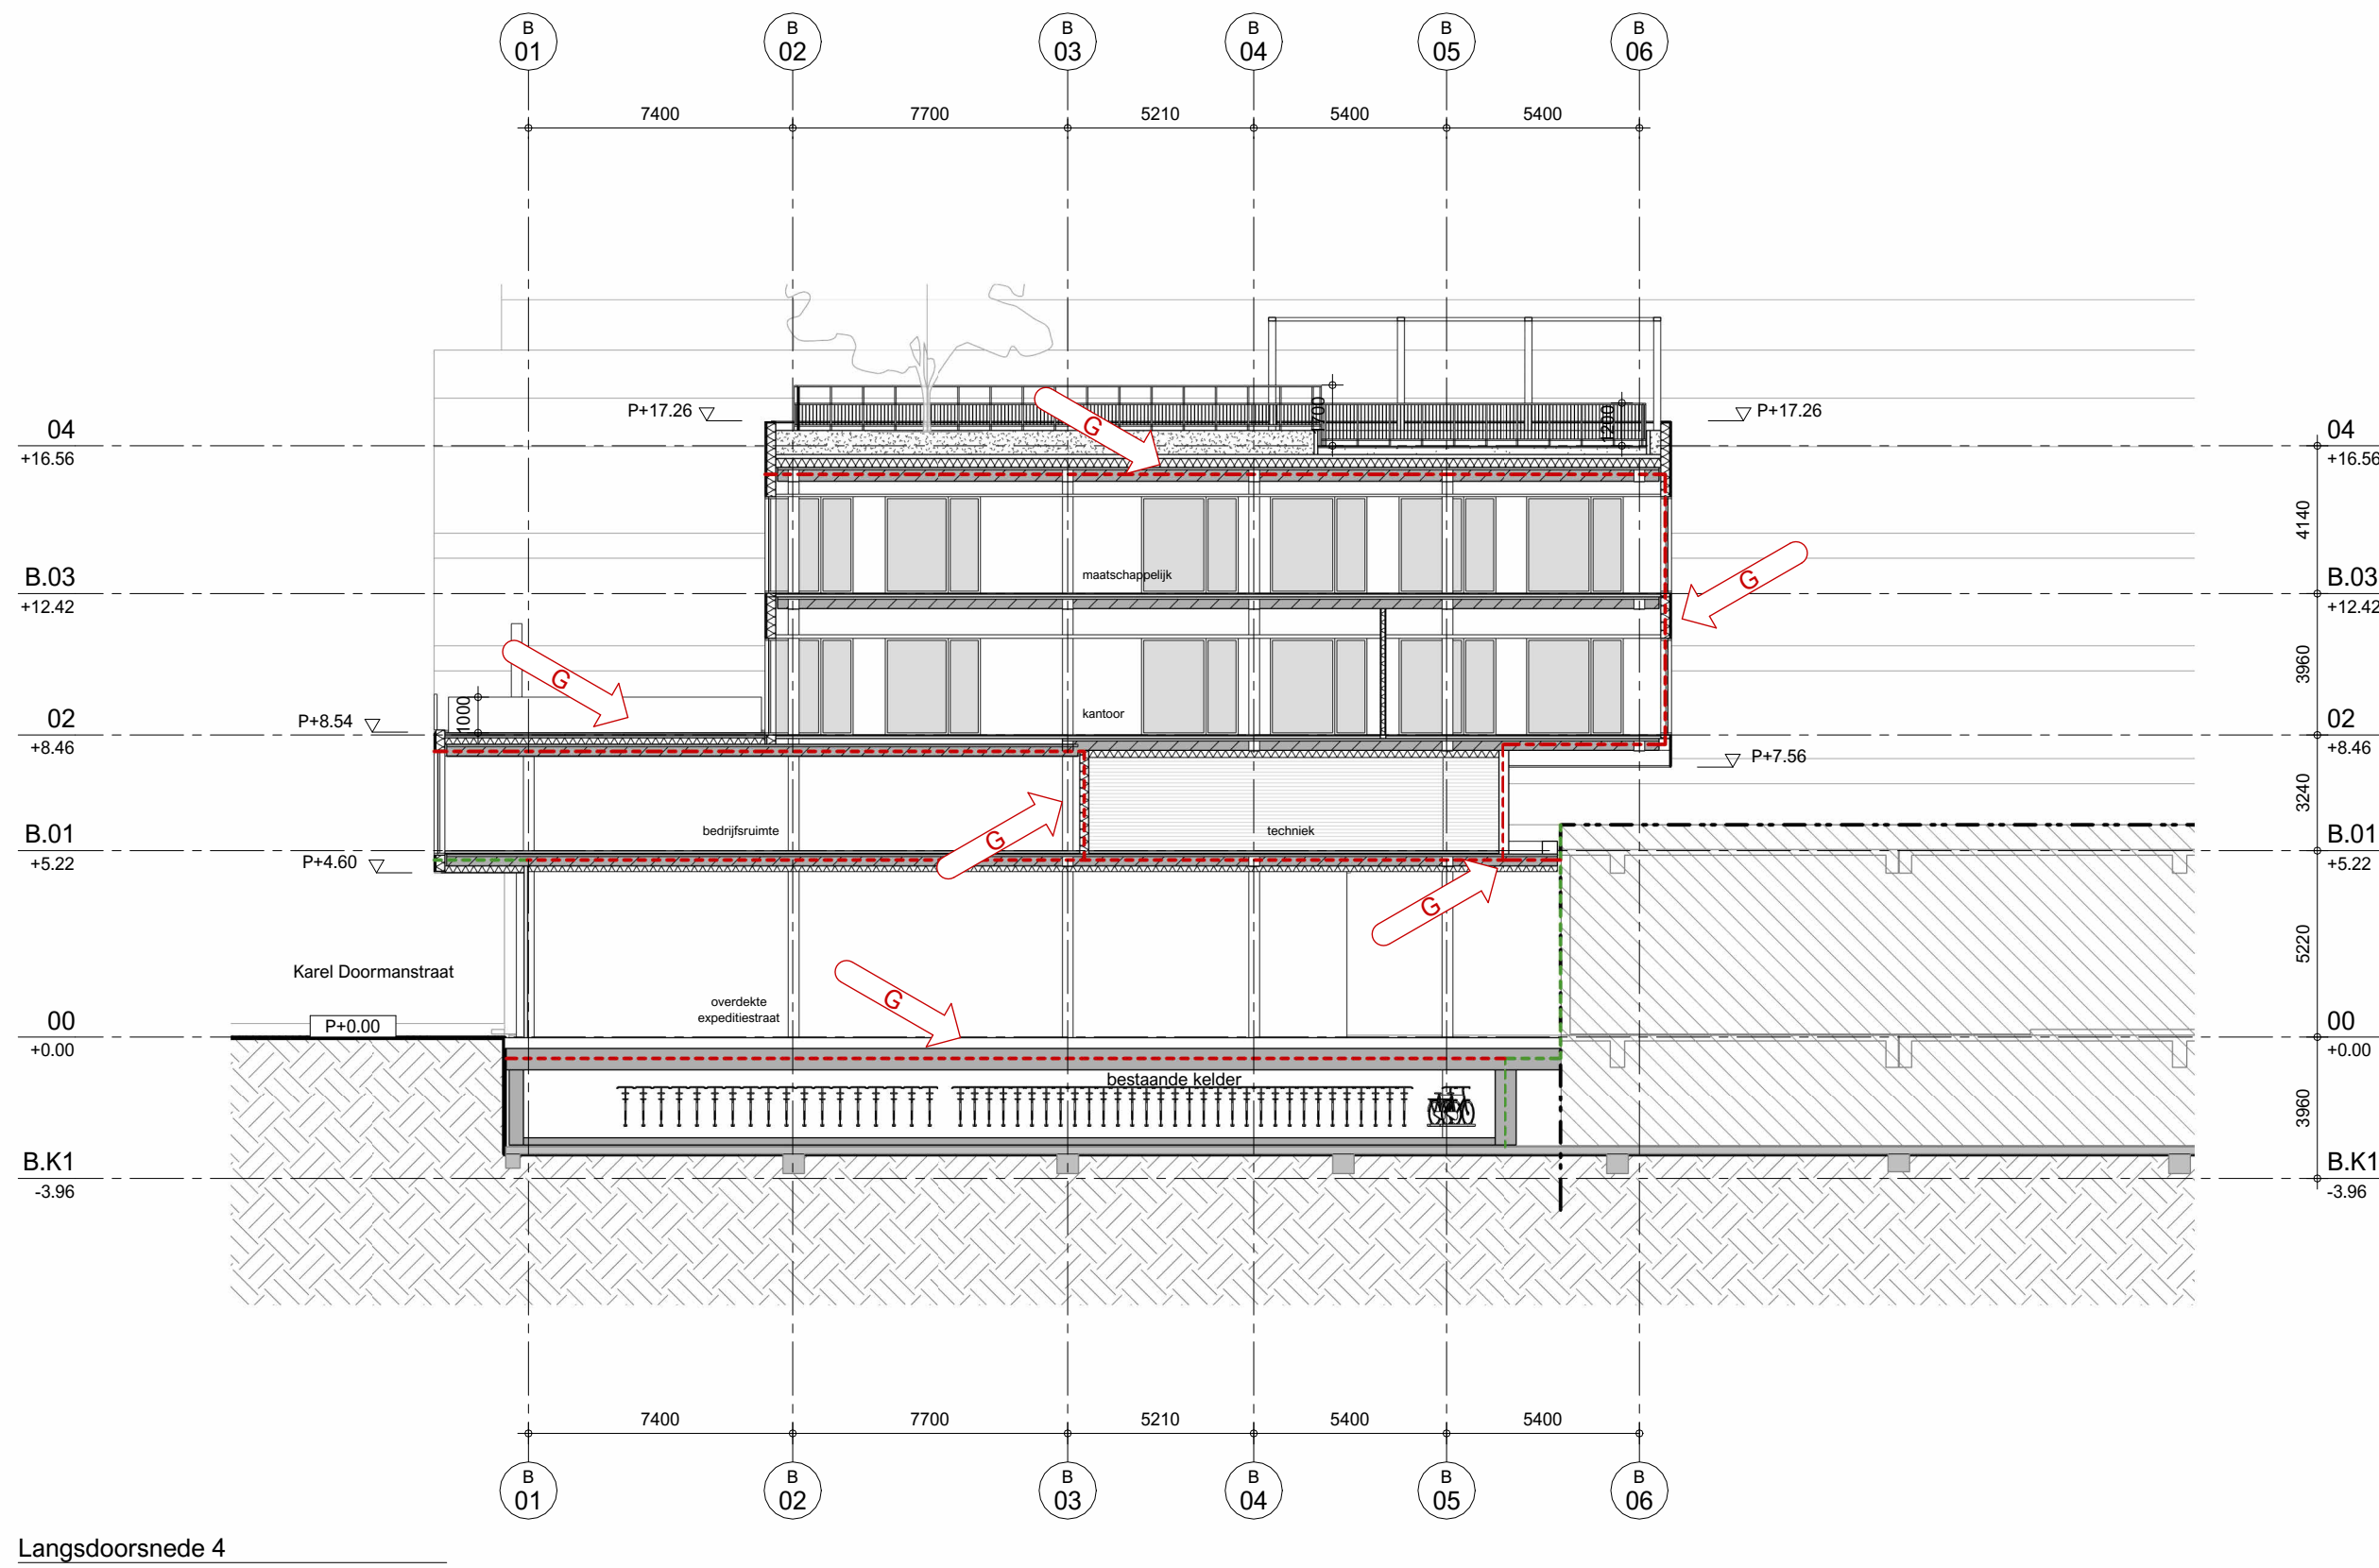

Langsdoorsnede 4

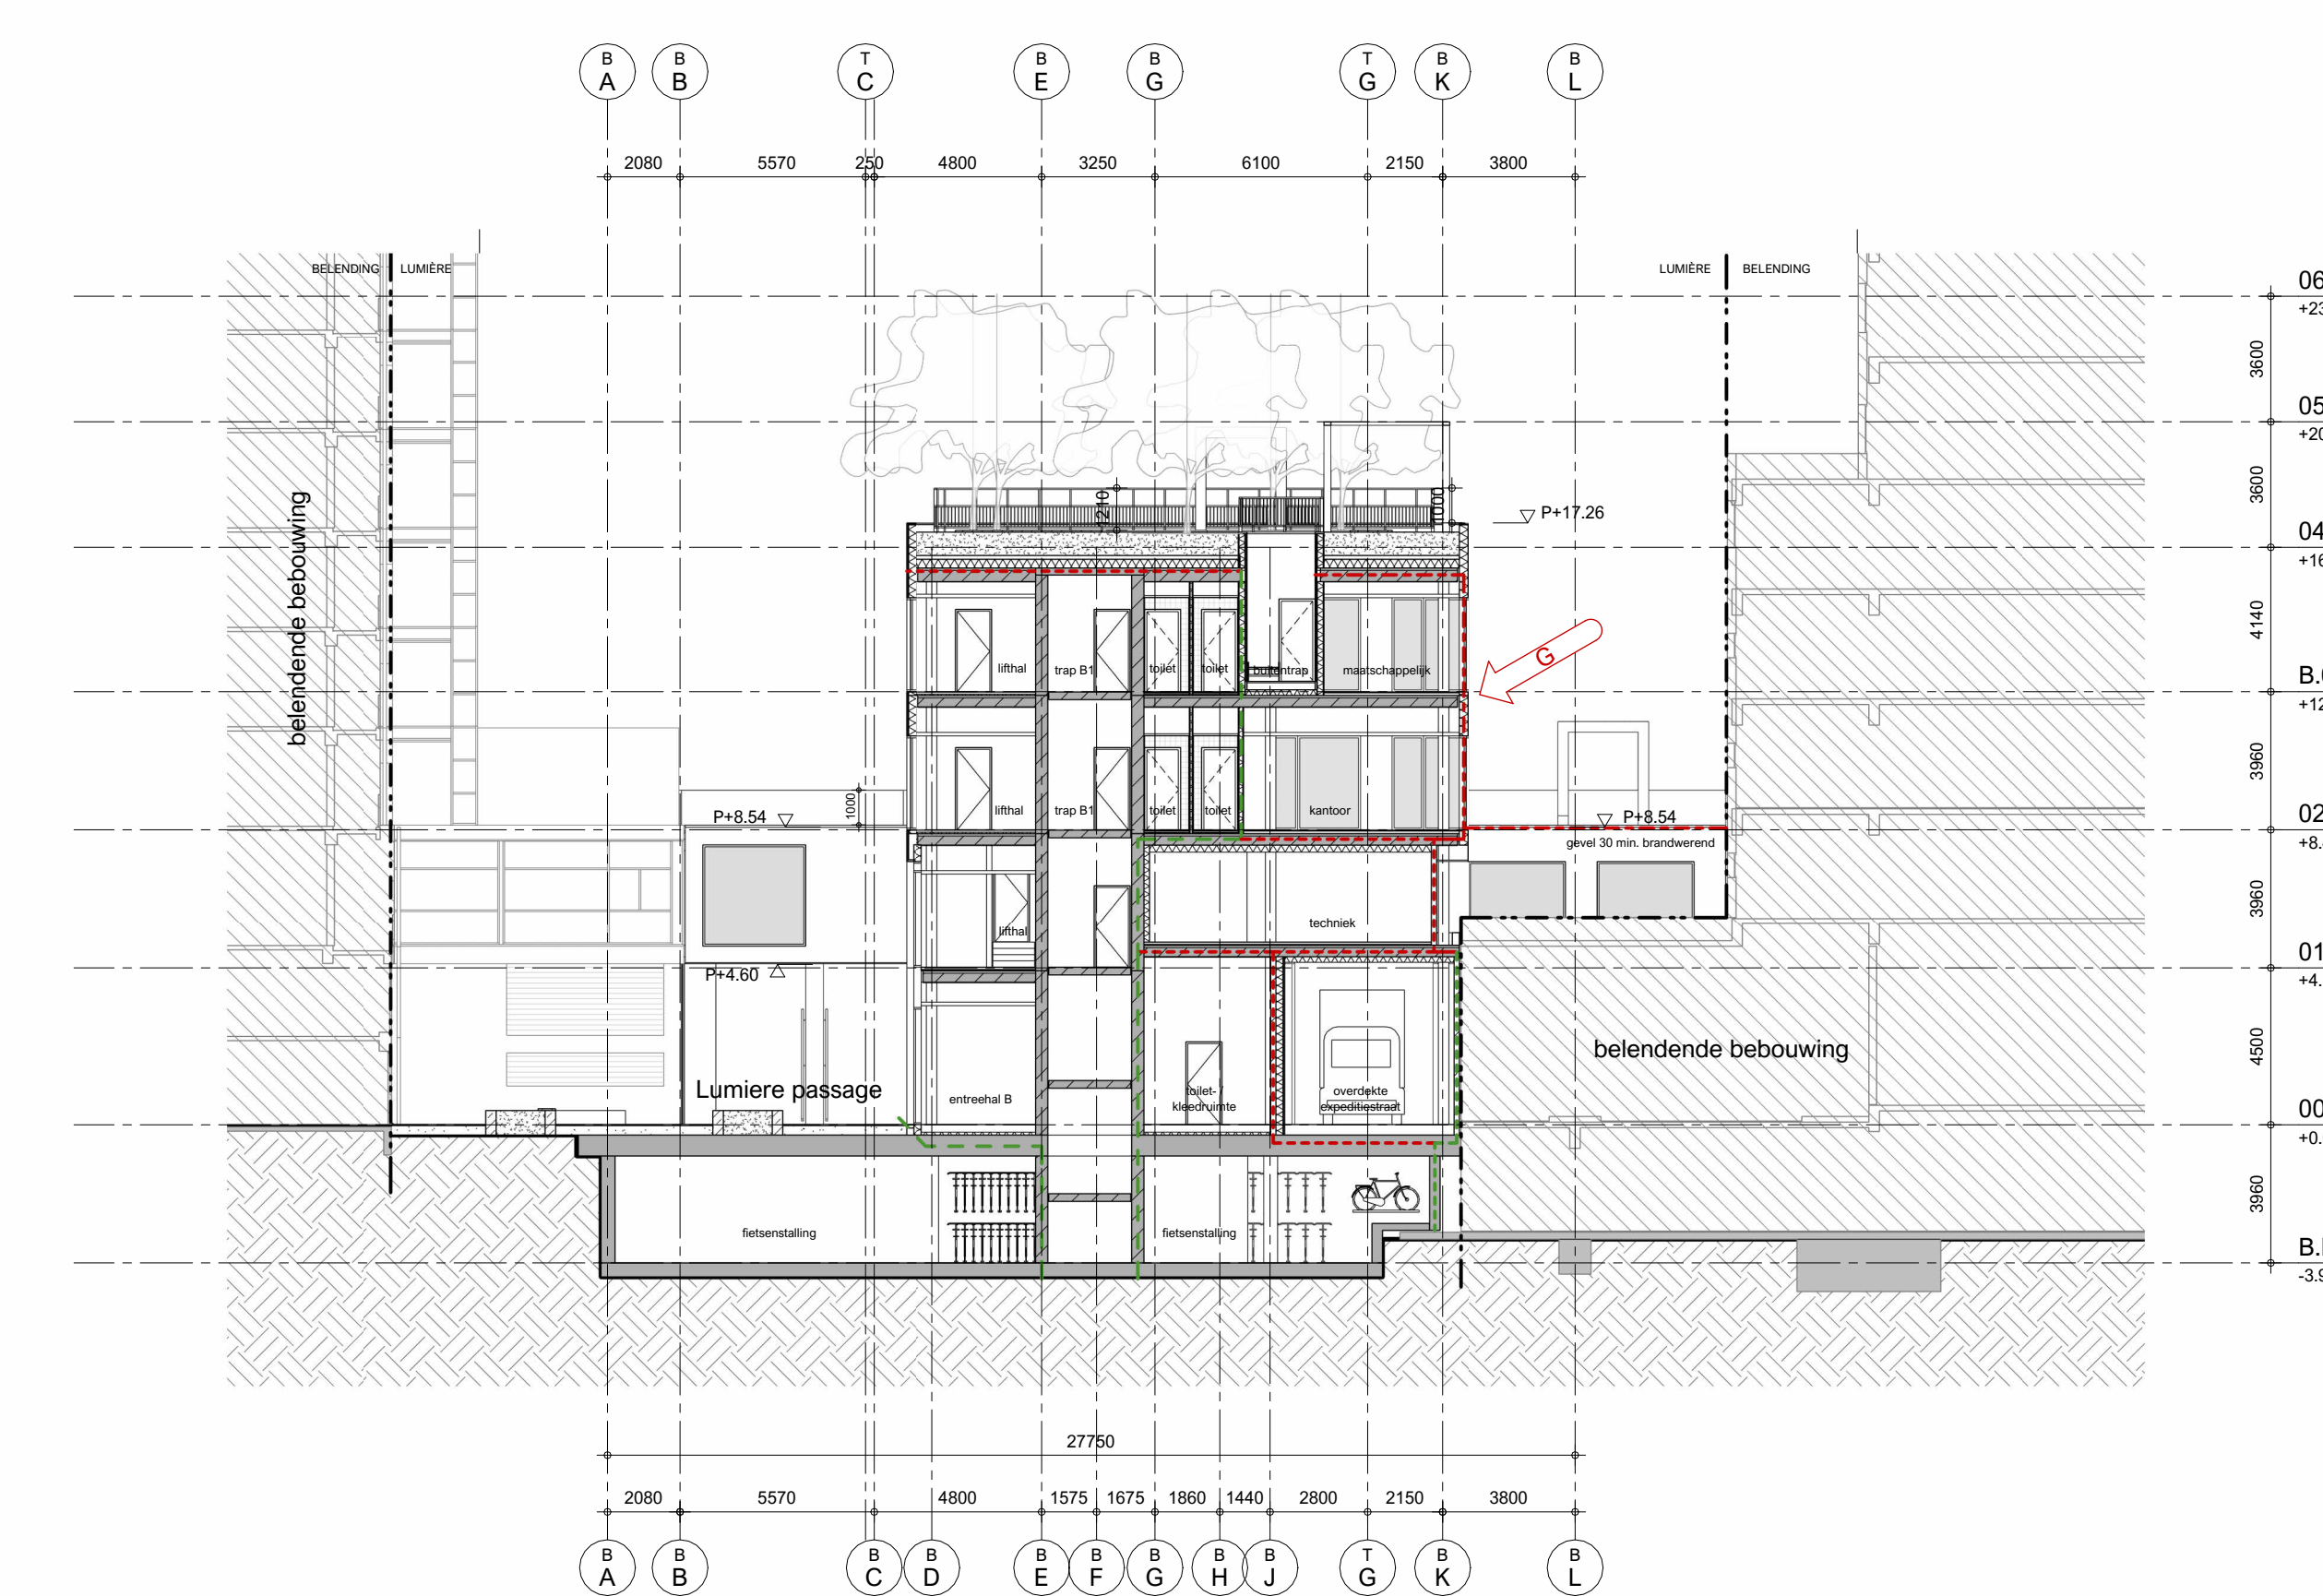


Dwarsdoorsnede 3

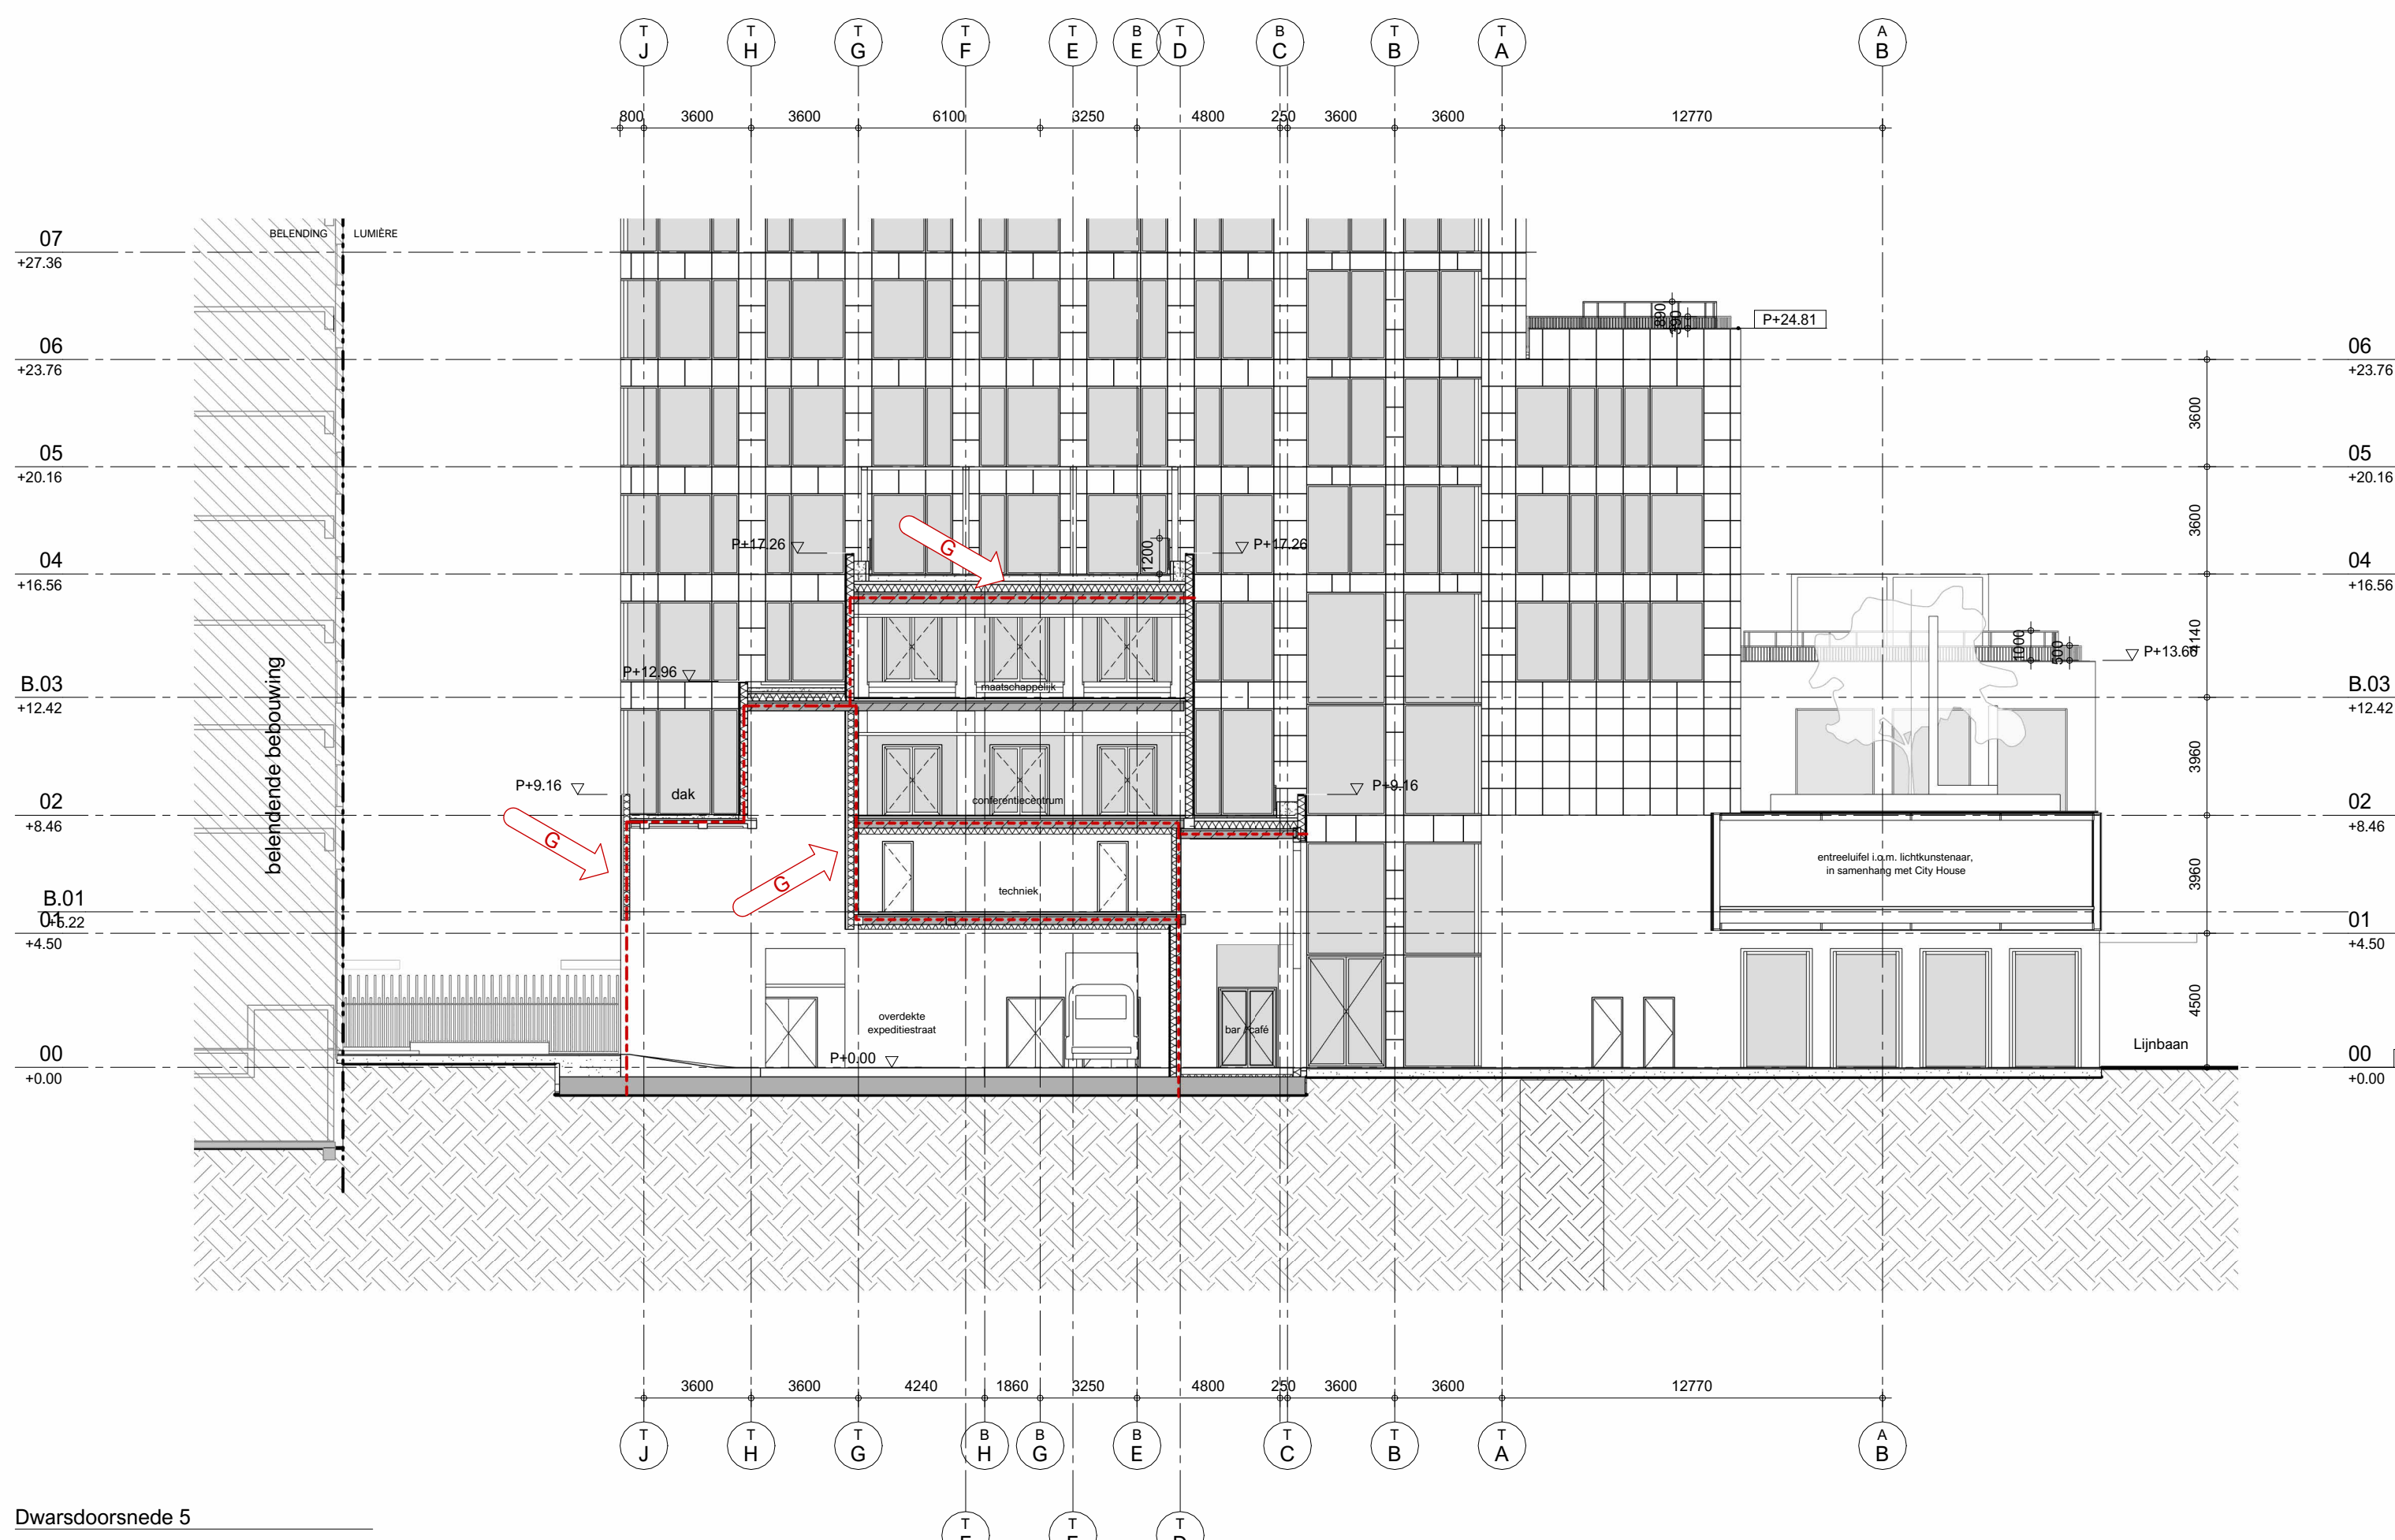

Dwarsdoorsnede 5

renvoi bouwkundig

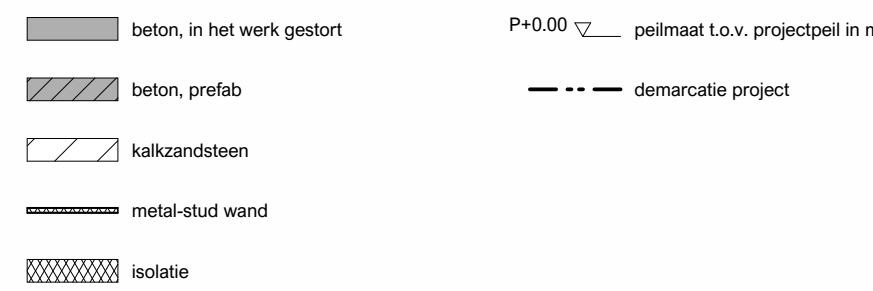

renvoi brandveiligheid



NB: een niet rookwerend is aanvaard op brandwerend
weggevoerd met zijn eigen de rookwerend


renvoi installaties

- Algemeen:
- Voor posities en maatvoering constructieve elementen, zie tekening constructeur.
 - Voor posities en maatvoering installatiecomponenten, zie tekening installatie adviseur.
 - Voor nadere specificaties bouwvoors, zie rapport bouwtechnisch adviseur.
 - Voor nadere specificaties brand en rookveiligheid, zie rapport adviseur brandveiligheid.

- Tegels:
- Vrije hoogte boven trap is minimaal 2.30m.
 - Leuning tussen 800mm en 1000mm boven voorste trap.
 - Bordes bij de bovenste trap is minimaal 800x800mm.

- Deuren:
- Alle deuren (m.u.v. de meterkastdeuren) hebben een vrije doorgang van minimaal 0.85x2.30m.
 - Deuren zijn maximaal 20m hoog.
 - Alle vluchtdouren zijn zonder afstel of ander los voorwerp te openen. Vluchtdouren met paneelbeslag zijn specifiek op tekening aangegeven.

- Dieterassen:
- Maximaal aangegeven aantal personen op dieterassen tot het mee in totale capaciteit gebouw.

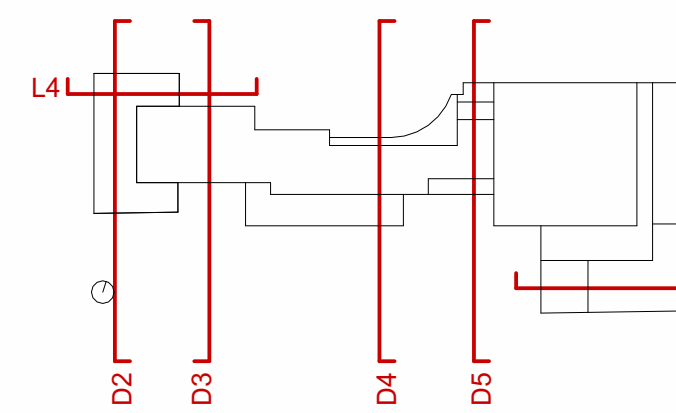

Lumière

Rotterdam

PEL = 0.900-NAP

rev.	date	description
D	15.09.2023	Indiening omgevingsvergunning
A	05.10.2023	Aanvullingen bij omgevingsvergunning
B	16.10.2023	Aanvullingen bij omgevingsvergunning
G	24.12.2023	Correcties brandveiligheid

Doorsneden L3-L4 en D2-D5 (laagbouw)

Manhave / VORM				LUM-KAAN-Z-ZZ-D-A-2204	
client				document	
K667	DO	A0	1 : 200	15.09.2023	G
projectno.	phase	format	scale	date	revision


KAAN Architecten

BOOMPJES 255 3011 XZ ROTTERDAM THE NETHERLANDS T +31 (0)10 206 00 00 info@kaanarchitecten.com www.kaanarchitecten.com
The drawing and/or the information contained in this drawing document is the property of KAAH Architecten.
The contents of this drawing document are not to be used, reproduced, copied or distributed to other parties, in whole or in part, without the express written permission of KAAH Architecten.

renvooi bouwkundig



renvooi brandveiligheid

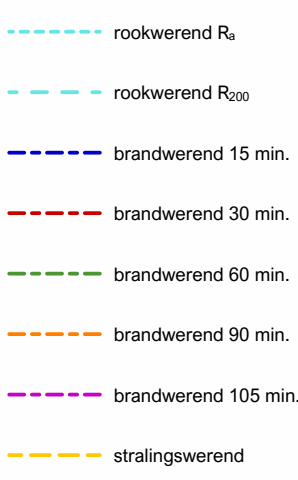

Wk. een niet overeenkomstig is aanwijzing op brandwerendheid
aanwijzing met andere partijen de overeenstemming

renvooi installaties

Algemeen:

- Voor posten en maatvoering constructieve elementen, zie tekeningen constructeur.
- Voor posten en maatvoering installatiecomponenten, zie tekeningen installatie adviseur.
- Voor nadere specificaties bouwvoors, zie rapport bouwvoors adviseur.
- Voor nadere specificaties brand en vluchten, zie rapport adviseur brandveiligheid.

Treppen:


- Vrije hoogte boven trap is minimaal 2,30m.
- Leuning tussen 800mm en 1000mm boven voorste trede.
- Borden bij de bovenste trede is minimaal 800x800mm.

Deuren:


- Alle deuren (m.u.v. de meterkastdeuren) hebben een vrije doorgang van minimaal 0,85x2,30m.
- Deuren zijn minimaal 20m hoog.
- Alle vluchtdouren zijn zonder afstel of ander los voorwerp te openen. Vluchtdouren met paneelbeslag zijn specifiek op tekening aangegeven.

Dakterrassen:


- Maximaal aangegeven aantal personen op dakterrassen tot het mee in totale capaciteit gebouw.

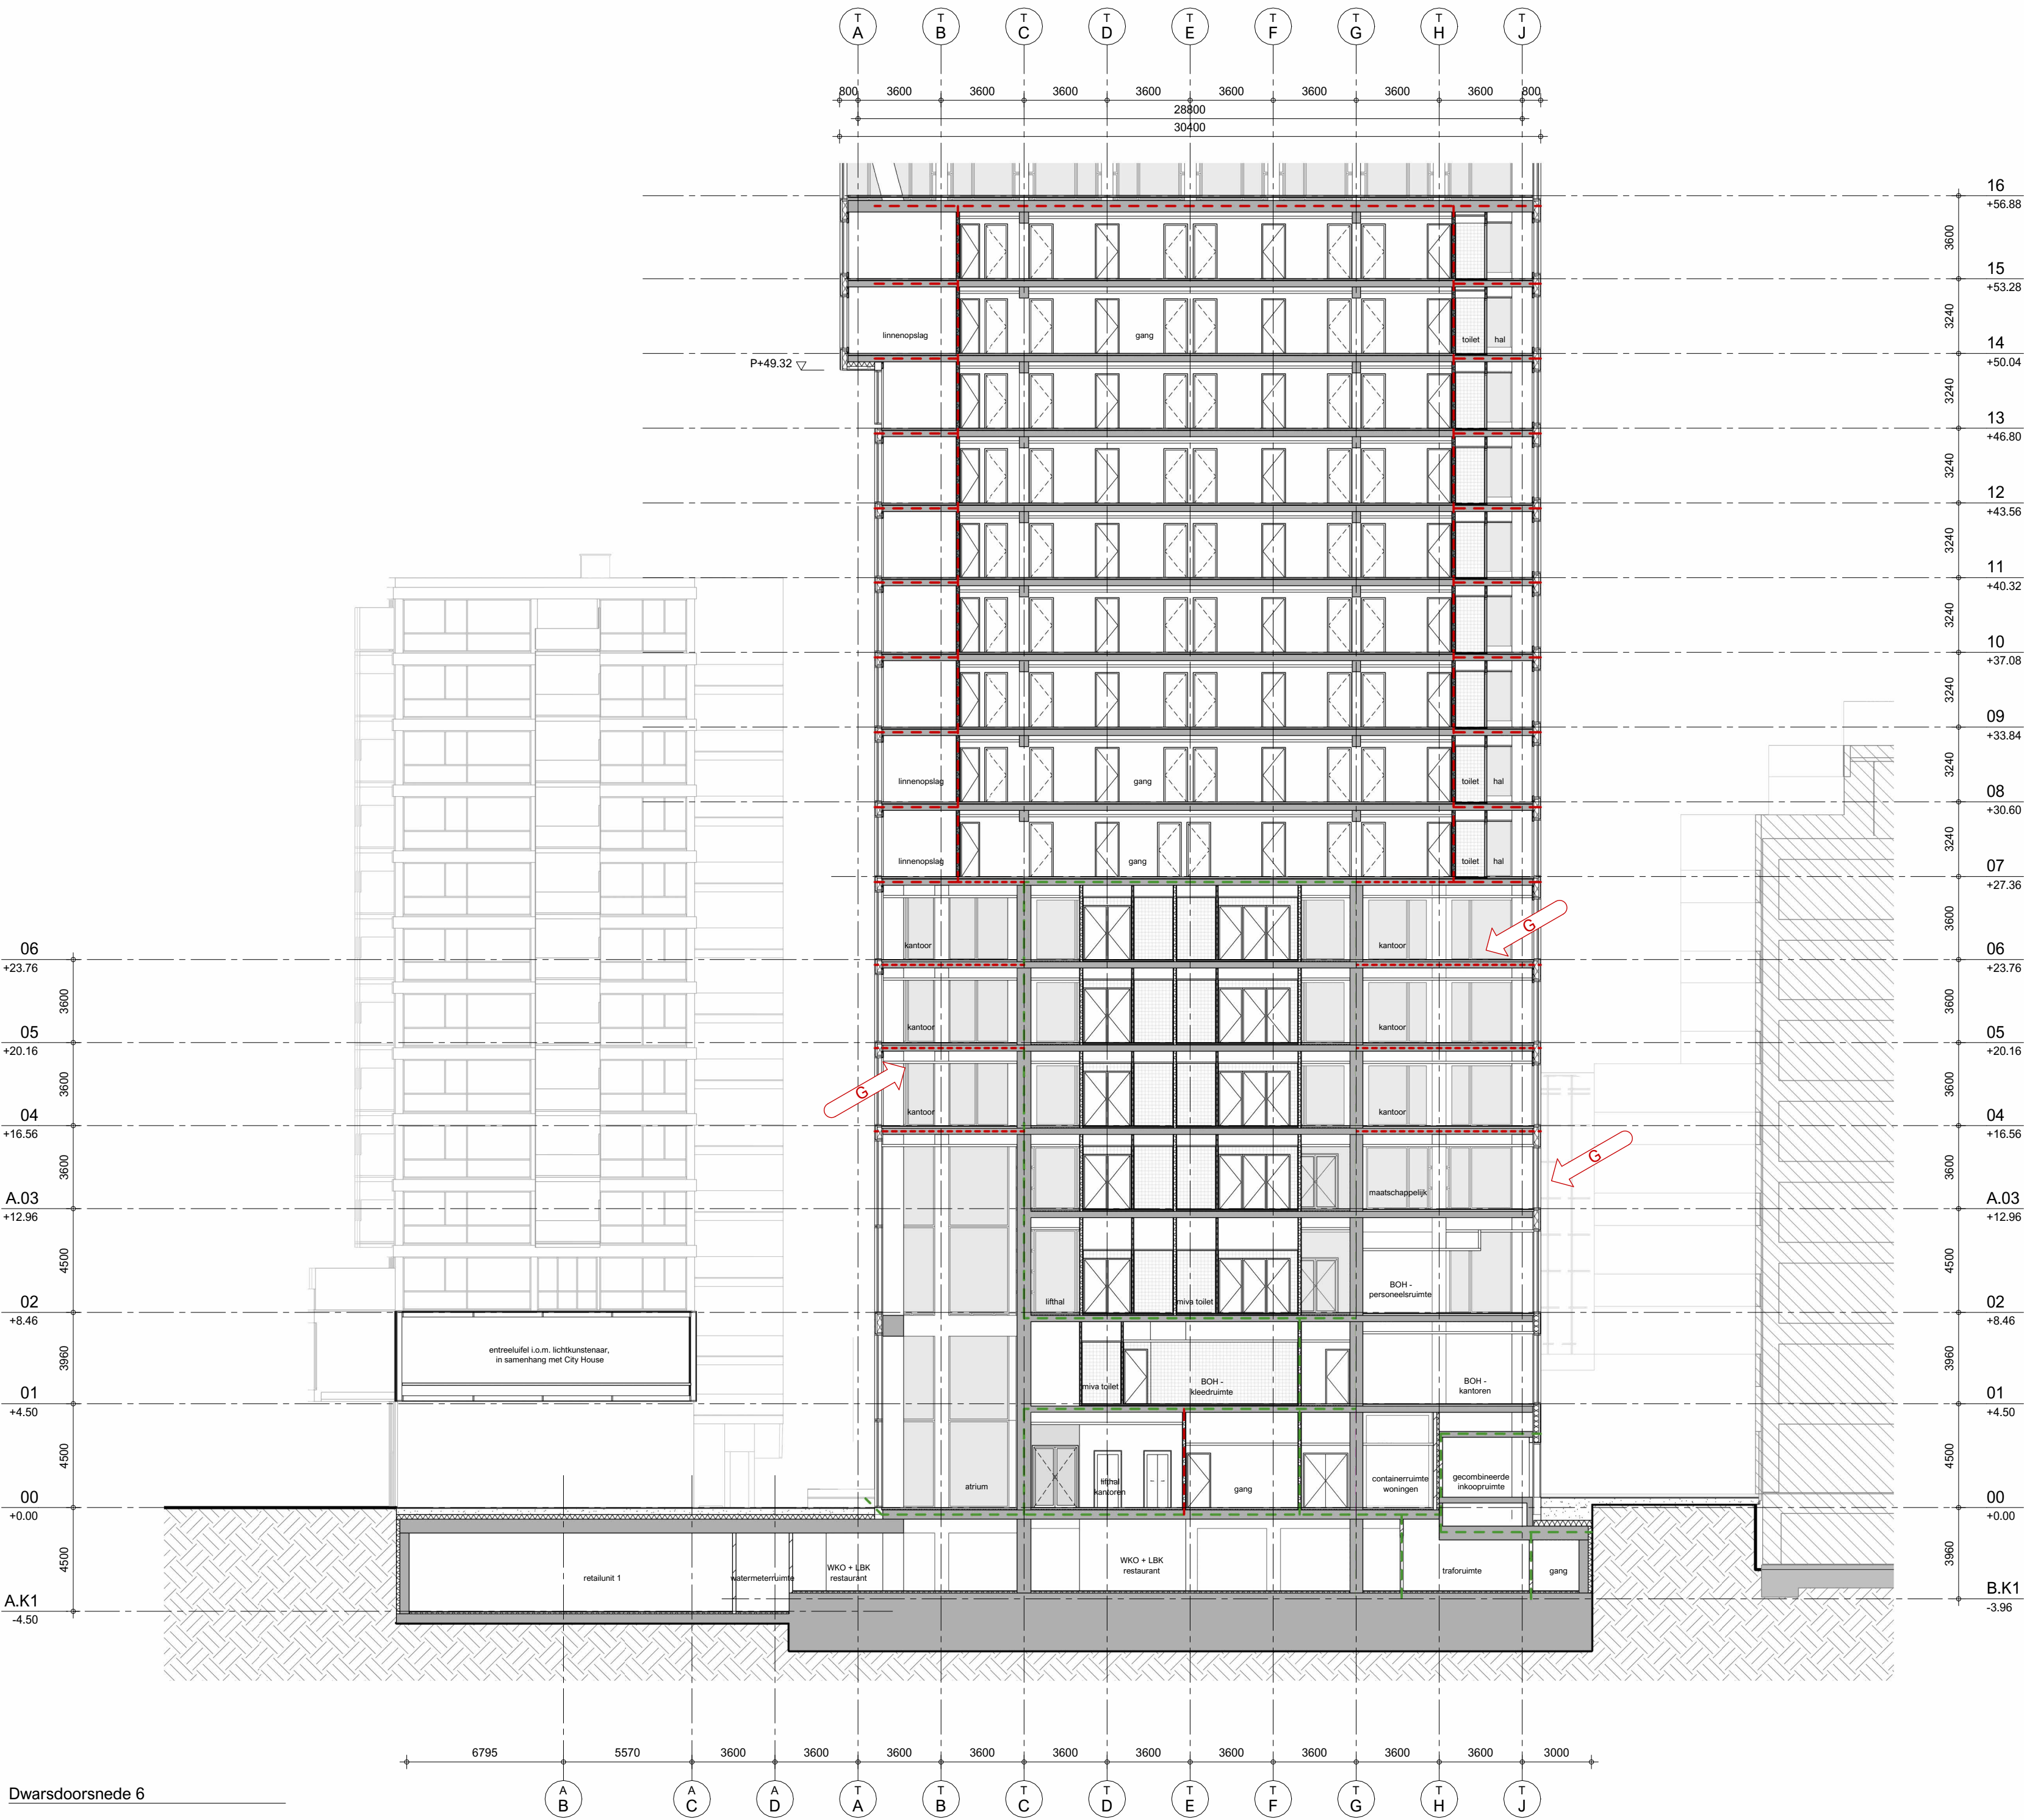

Dwarsdoorsnede 6

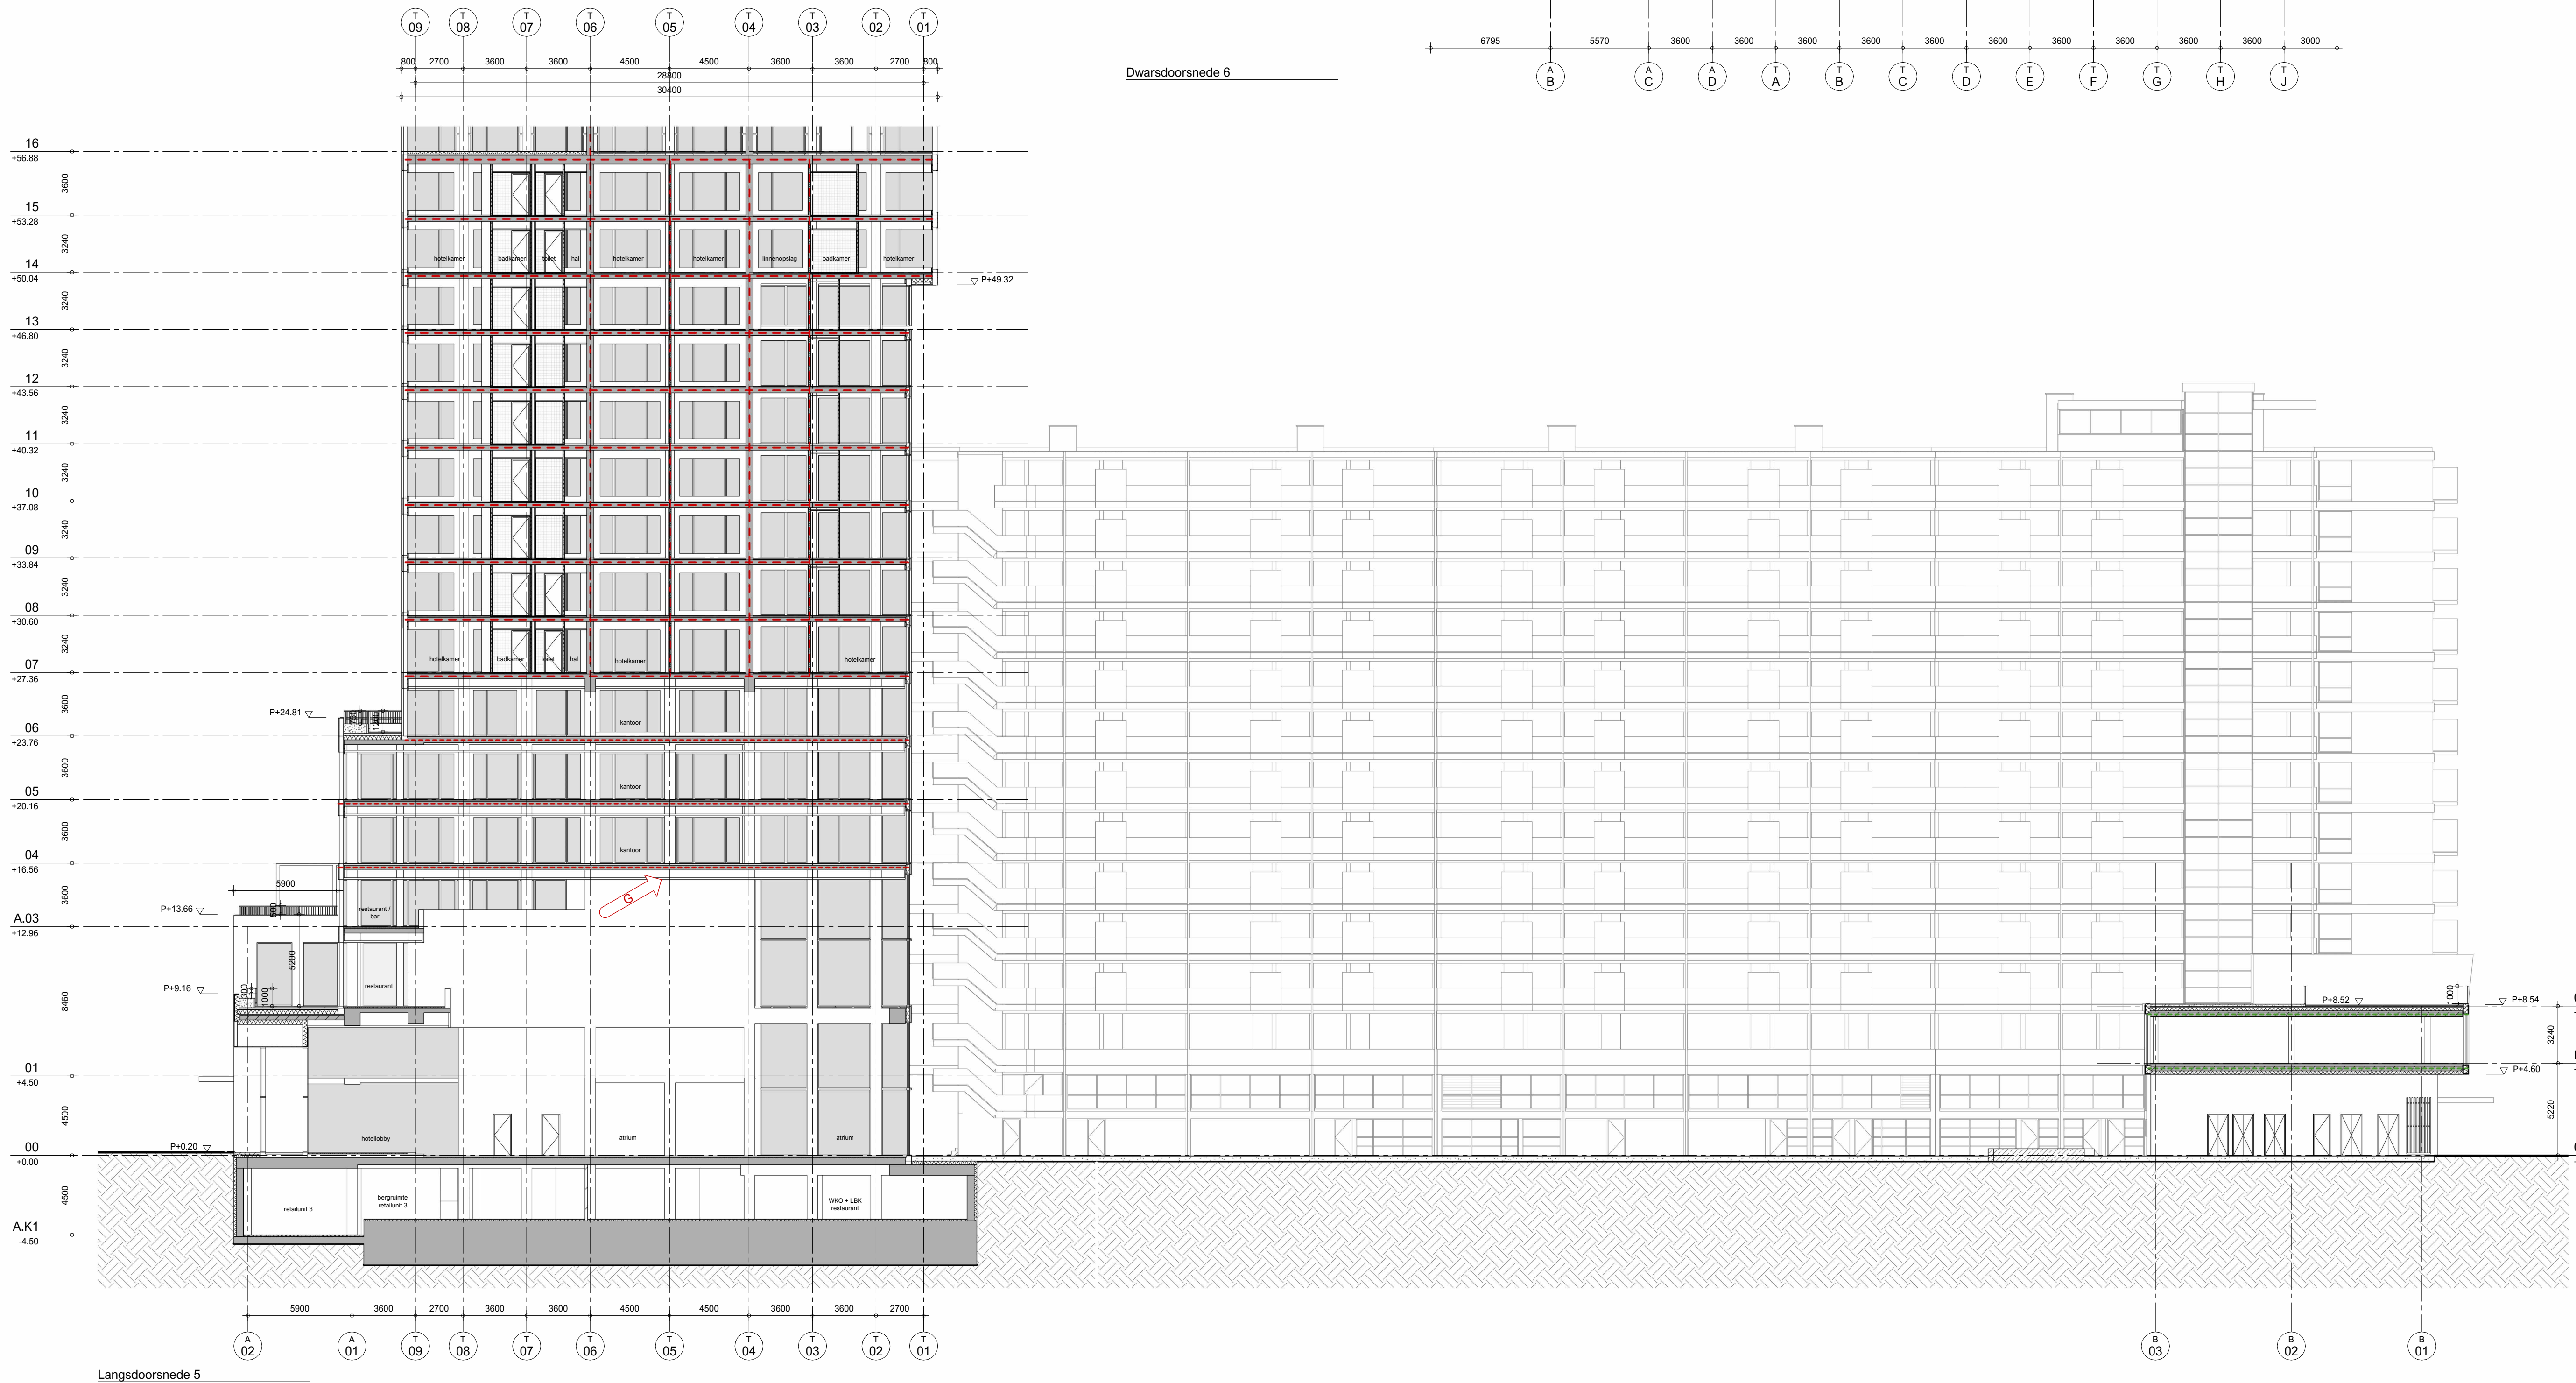

Langsdoorsnede 5

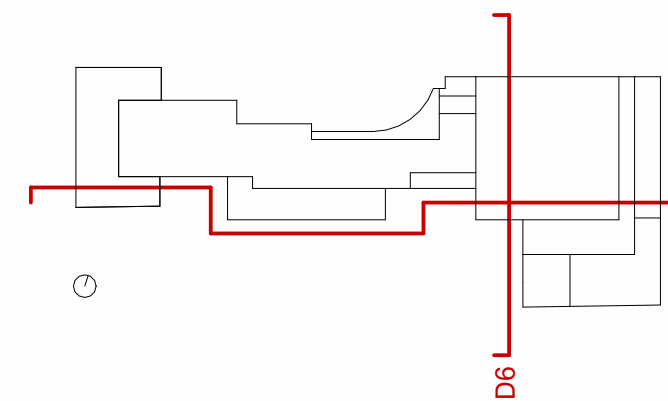

Lumière
Rotterdam

PEL = 0.900-NAP

rev.	date	description
D	15.09.2023	Interim omgevingsvergunning
A	05.10.2023	Aanvullingen bij omgevingsvergunning
B	16.10.2023	Aanvullingen bij omgevingsvergunning
G	24.12.2023	Correcties brandveiligheid

Doorsneden L5 en D6 (aanzicht City House)

titel / description

Manhave / VORM

LUM-KAAN-Z-ZZ-D-A-2205

client

document

K667

project

DO

phase

A0

formal

1:200

scale

15.09.2023

date

status

G

revision

KAAN Architecten

BOOMPJES 255 3011 XZ ROTTERDAM THE NETHERLANDS T +31 (0)10 205 00 00 info@kaanarchitecten.com www.kaanarchitecten.com

The design document and the information contained in this design document are the property of KAAH Architecten. The contents of this drawing document are not to be used, reproduced, copied or distributed to other parties, in whole or in part, without the express written permission of KAAH Architecten.