


c1 c2 c3 c4 c5

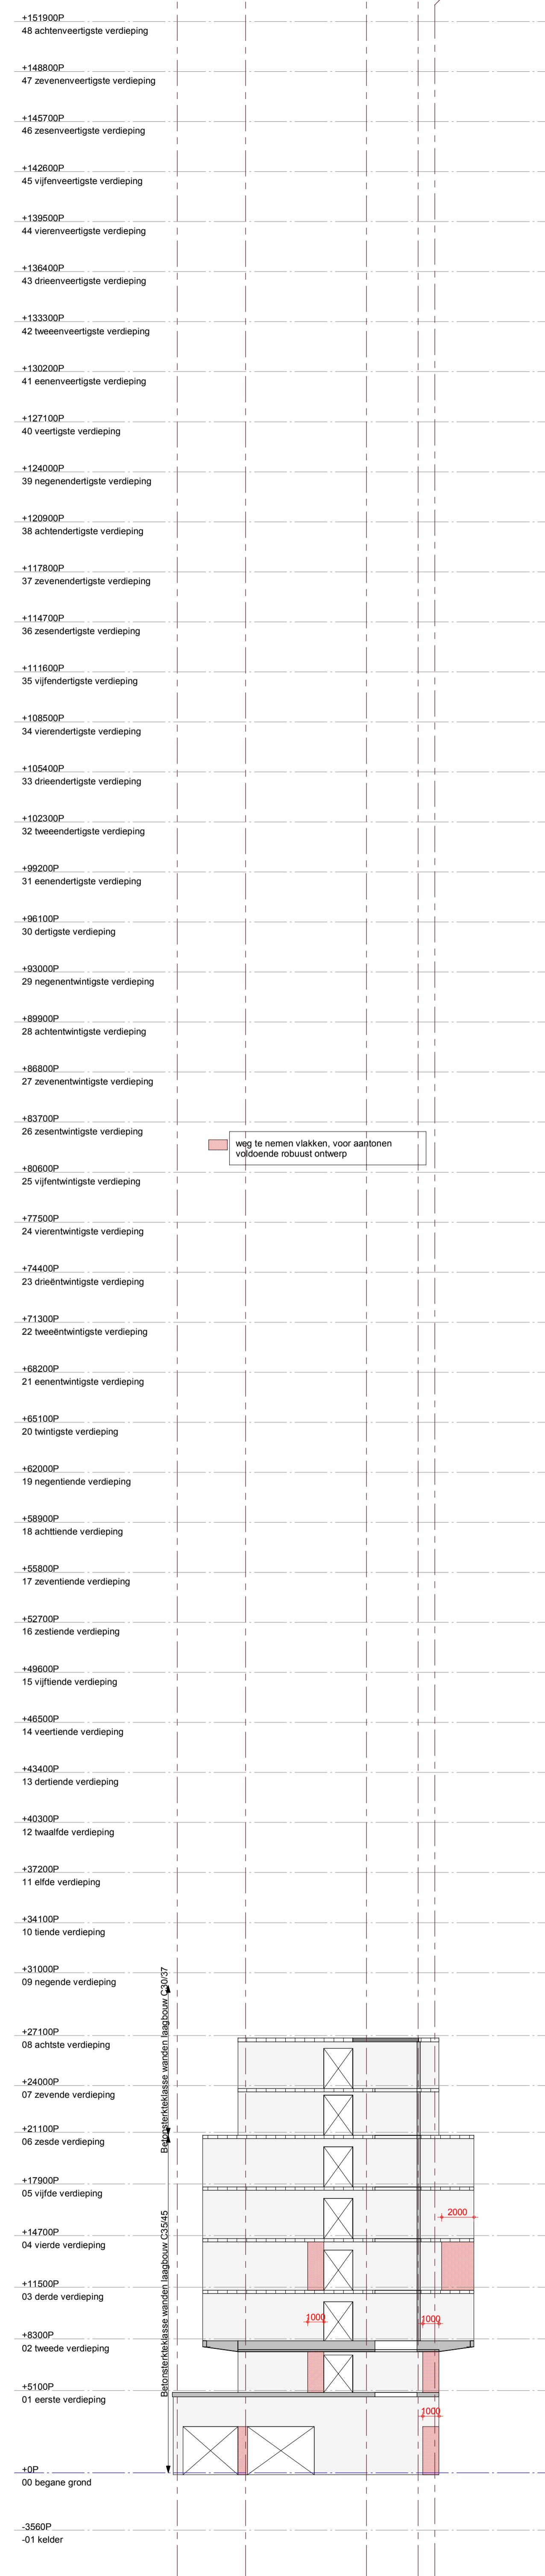

Wand drsn as cB

c1 c2 c3 c4 c5



Wand drsn as cC

c1 c2 c3 c4 c5




Wand drsn as cD

c1 c2 c3 c4 c5



Wand drsn as cE

c1 c2 c3 c4 c5 c6

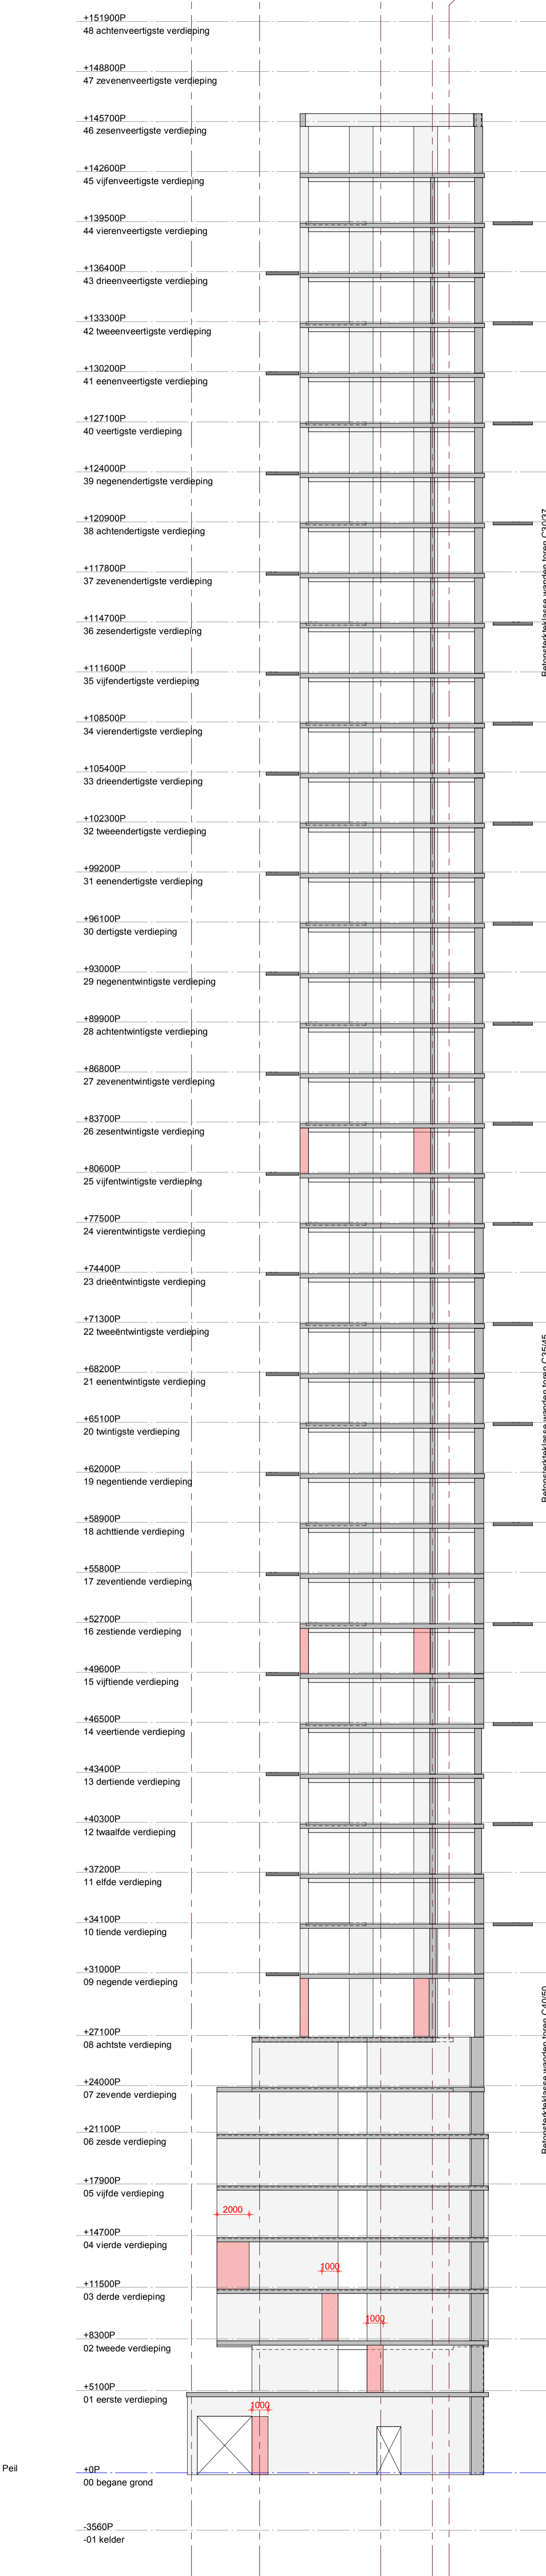

Wand drsn as cF


SAFETY HEALTH AND ENVIRONMENTAL INFORMATION
 IN ACCORDANCE WITH THE REGULATIONS CONCERNING THE
 PARTS OF WORKS OF ART OF THIS DRAWING, NOTE THE FOLLOWING:

CONSTRUCTION

MAINTENANCE/REPAIRS

RECONSTRUCTION/ALTERATIONS

Notes

E					
D					
C					
B					
A					
0	datum tekening/Drawing date	15-09-2023			
1	naam/Name				
2	titel/Title				
3	schaal/Scale				
4	bladzijde/Page				
5	total aantal bladzijden/Total number of pages				

Omgevingsvergunning

Project beschouwd Stage

Definitief

Tekening/Drawing

ADVIESBUREAU TIELEMANS
 BOUWCONSTRUCTIES B.V.

BURO HAPPOLD


Opdrachtgever/Client: **Hofpolder Ontwikkel B.V.**

Architect/Architect: **Powerhouse Company**

Project/Project: **RISE**


Ondersluiting/Title: **Doorsnede as cB, as cC, as cD, as cE en as cF**

Projectnummer/Project number: **MM20029**

Maatstaf/Scale: **1:200**

Ontwerper/Designer: **TIELEMANS**


Bladzijde/Page: **0**

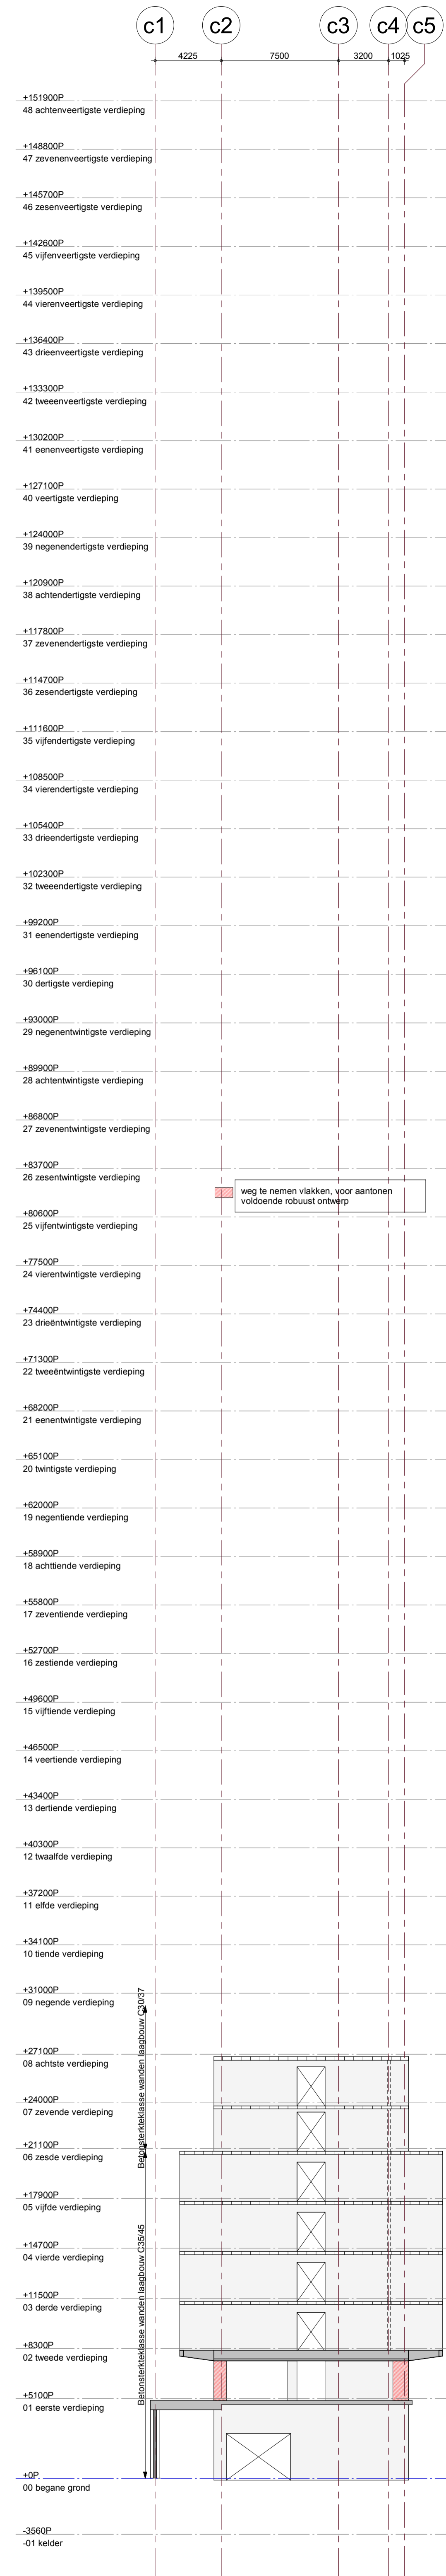

Wand drsn as cL



Wand drsn as cM

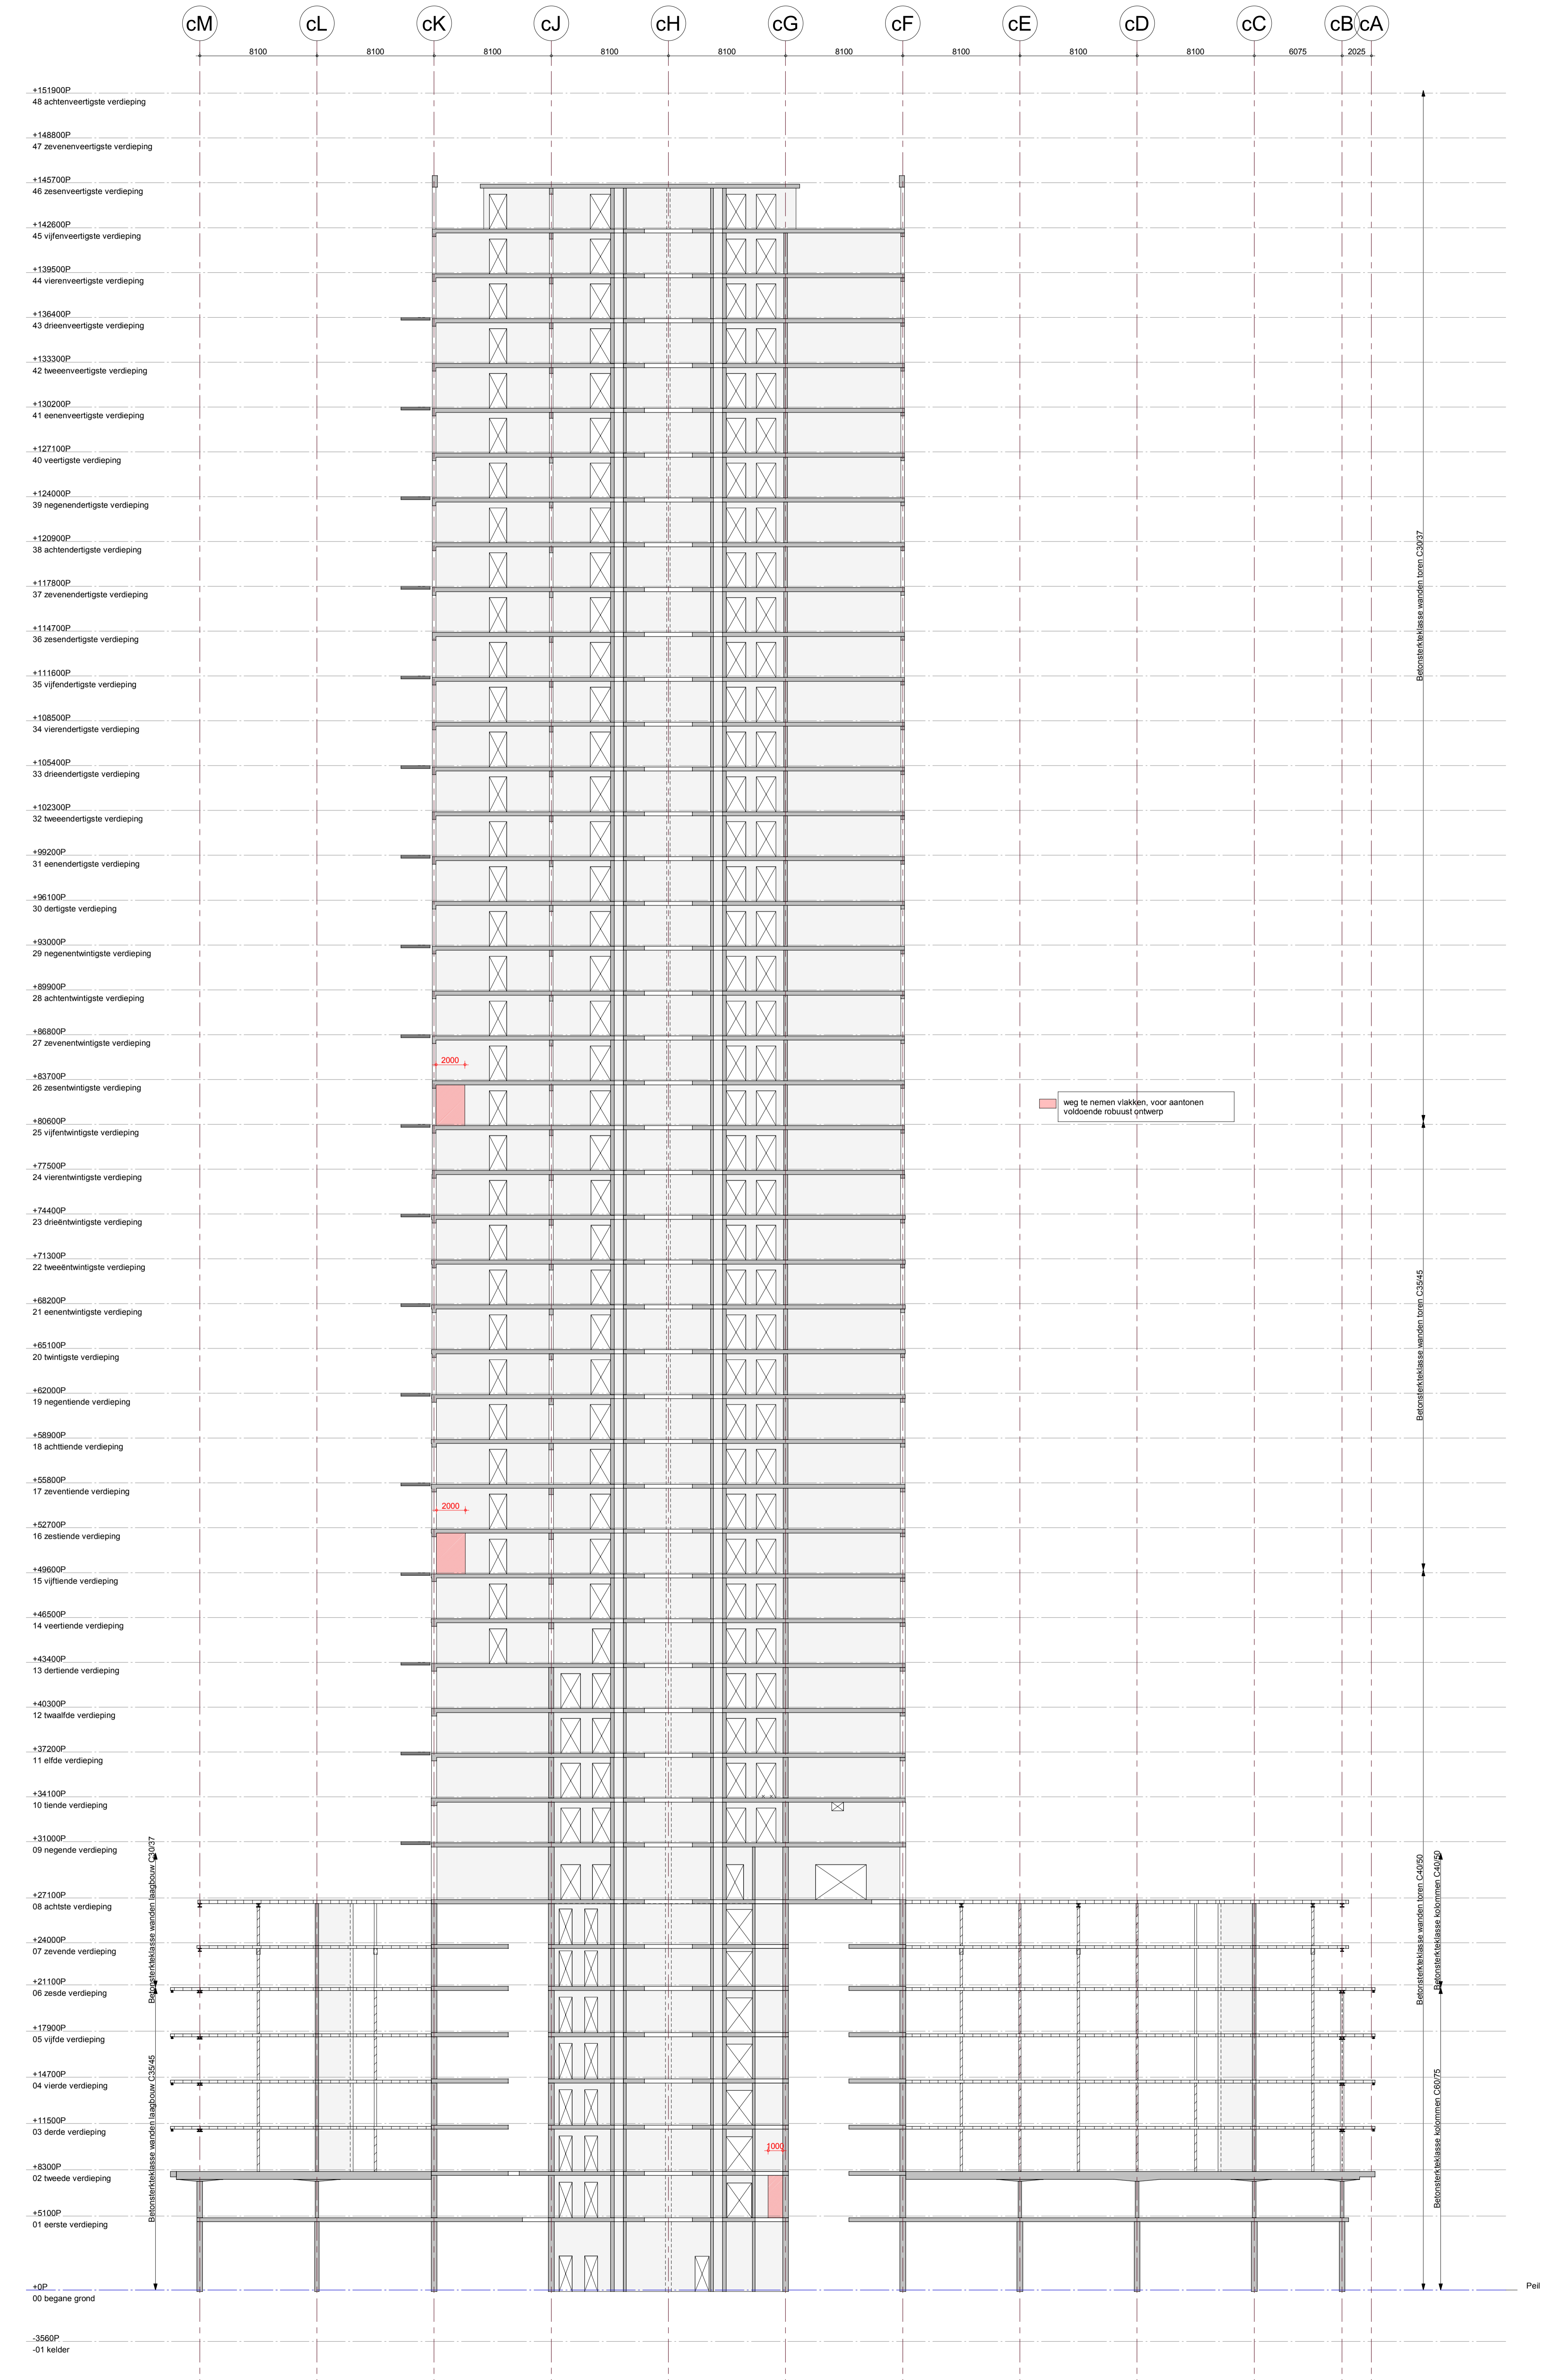

Wand drsn as c4

 NIET TE SCALEN
SAFETY HEALTH AND ENVIRONMENTAL INFORMATION
 CONSTRUCTION
 MAINTENANCE/OPERATION
 DEMOLITION/REMOVAL
 NOTES

E				
D				
C				
B				
A				
0 datum tekening/Drawing date		15-09-2023		
Uits. / Output		Blz. / Page	03	03

Omgevingsvergunning
 Project beschouwd Stage


Definitief
 Status/Delta of Drawing

ADVIESBUREAU TIELEMANS
 BOUWCONSTRUCTIES B.V.

BURO HAPPOLD

Opdrachtgever/Client: **Hilgert Ontwikkel BV**
 Architect/Architect: **Powerhouse Company**
 Project/Project: **RISE**
 Oorschrift/Title: **Doorsnede as cL, as cM en as c4**
Coolingsstoren

Projectnummer/No.	MM20029	1:200
Ontworpen door/Designed by	GVL	PH
Gecheckt door/Checked by	PH	LJ
Geplaatst door/Placed by	PH	LJ
Gebruik/Use	DO-CT3030	TIELEMANS
Bladzijde/Page		0

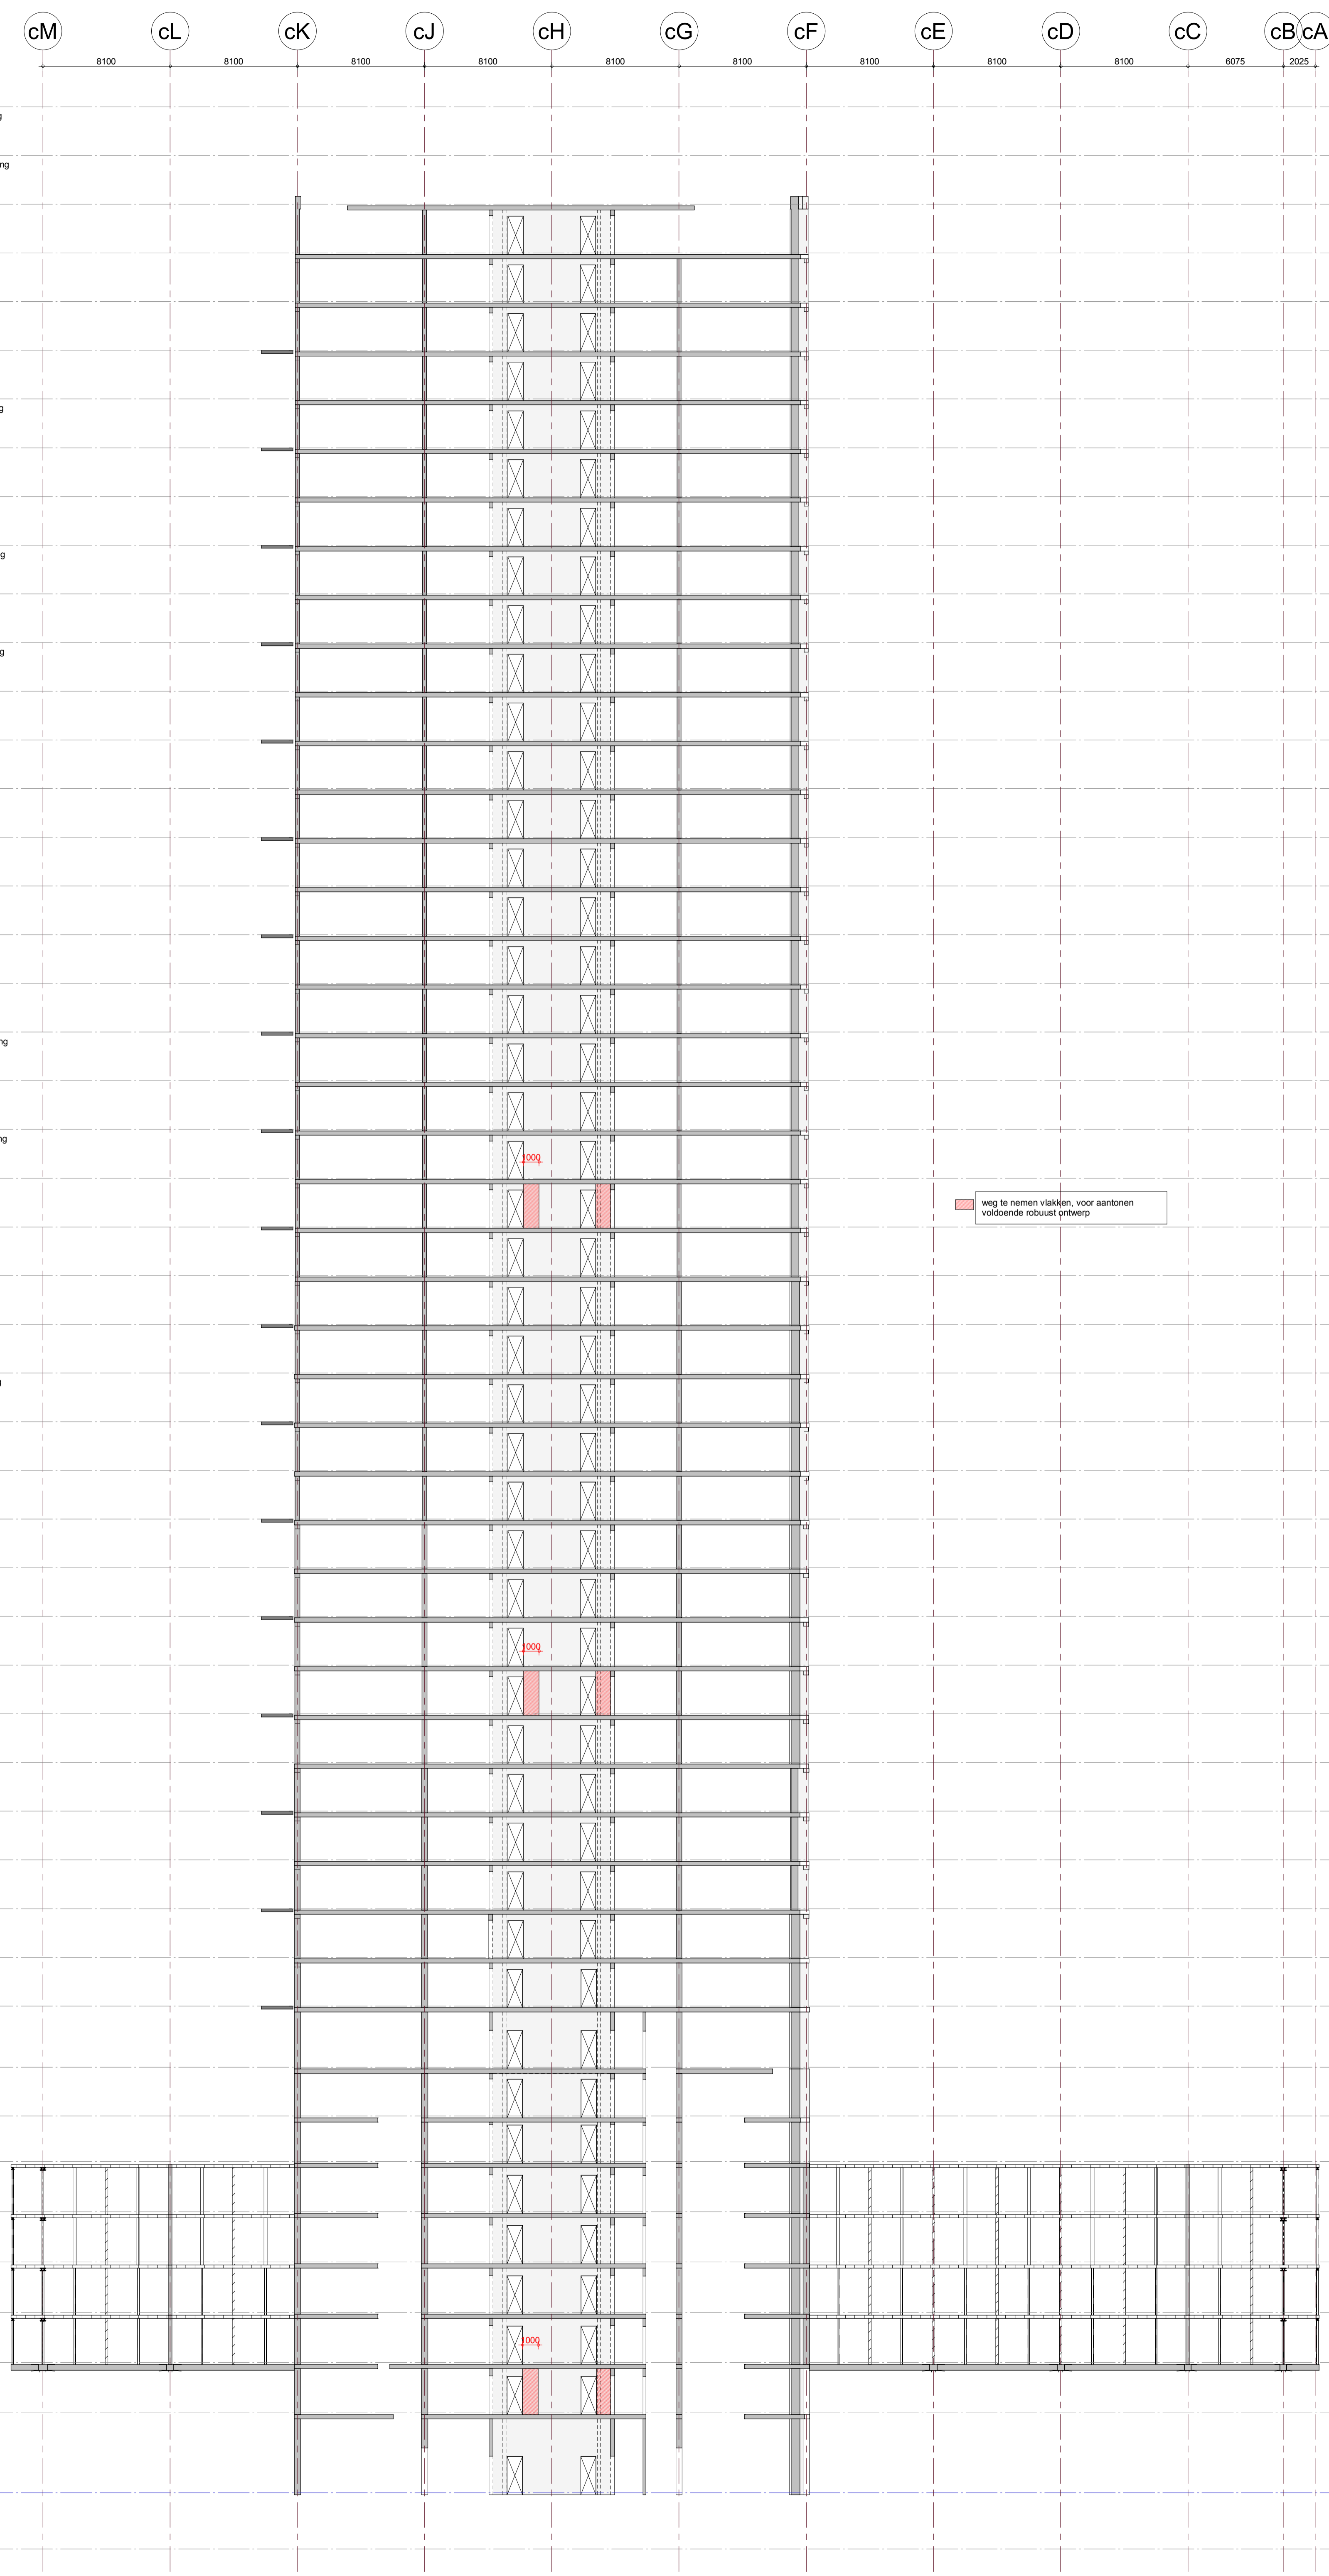


Wand drsn as c5-c6 /1

SAFETY HEALTH AND ENVIRONMENTAL INFORMATION

BE ADVISED TO THE SAFETY HEALTH AND ENVIRONMENTAL INFORMATION THE PARTS OF THIS DRAWING. NOTE THE FOLLOWING:

CONSTRUCTION:



Notes

E					
D					
C					
B					
A					
D	datum tekening/Drawing date			15-09-2023	
B	titel/ Description			Date	

Omgevingsvergunning

Project beschrijft Stage

Definitief

Tekening/Drawing

ADVIESBUREAU TIELEMANS
 BOUWCONSTRUCTIES B.V.

Postbus 951
 www.tielemans.nl

BURO HAPPOLD


 Architect/Bouwer: **Powerhouse Company**
 Project/Project: **RISE**
 Opdracht/Titel: **Doorsnede tussen as c5-c6 /1 Coolingtoren**

Projectnummer/ID No.: MM20029	Schaal/Scale: 1:200
Tekening/Sheet: GVL	Bladnummer/Sheet No.: PH
Tekening/Sheet: DO-CT3040	Tekening/Sheet: TIELEMANS
Tekening/Sheet: 0	Tekening/Sheet: 0



SAFETY HEALTH AND ENVIRONMENTAL INFORMATION
 IN ACCORDANCE WITH THE REGULATIONS CONCERNING THE SAFETY OF WORK DURING CONSTRUCTION, NOTE THE FOLLOWING:

CONSTRUCTION




Notes

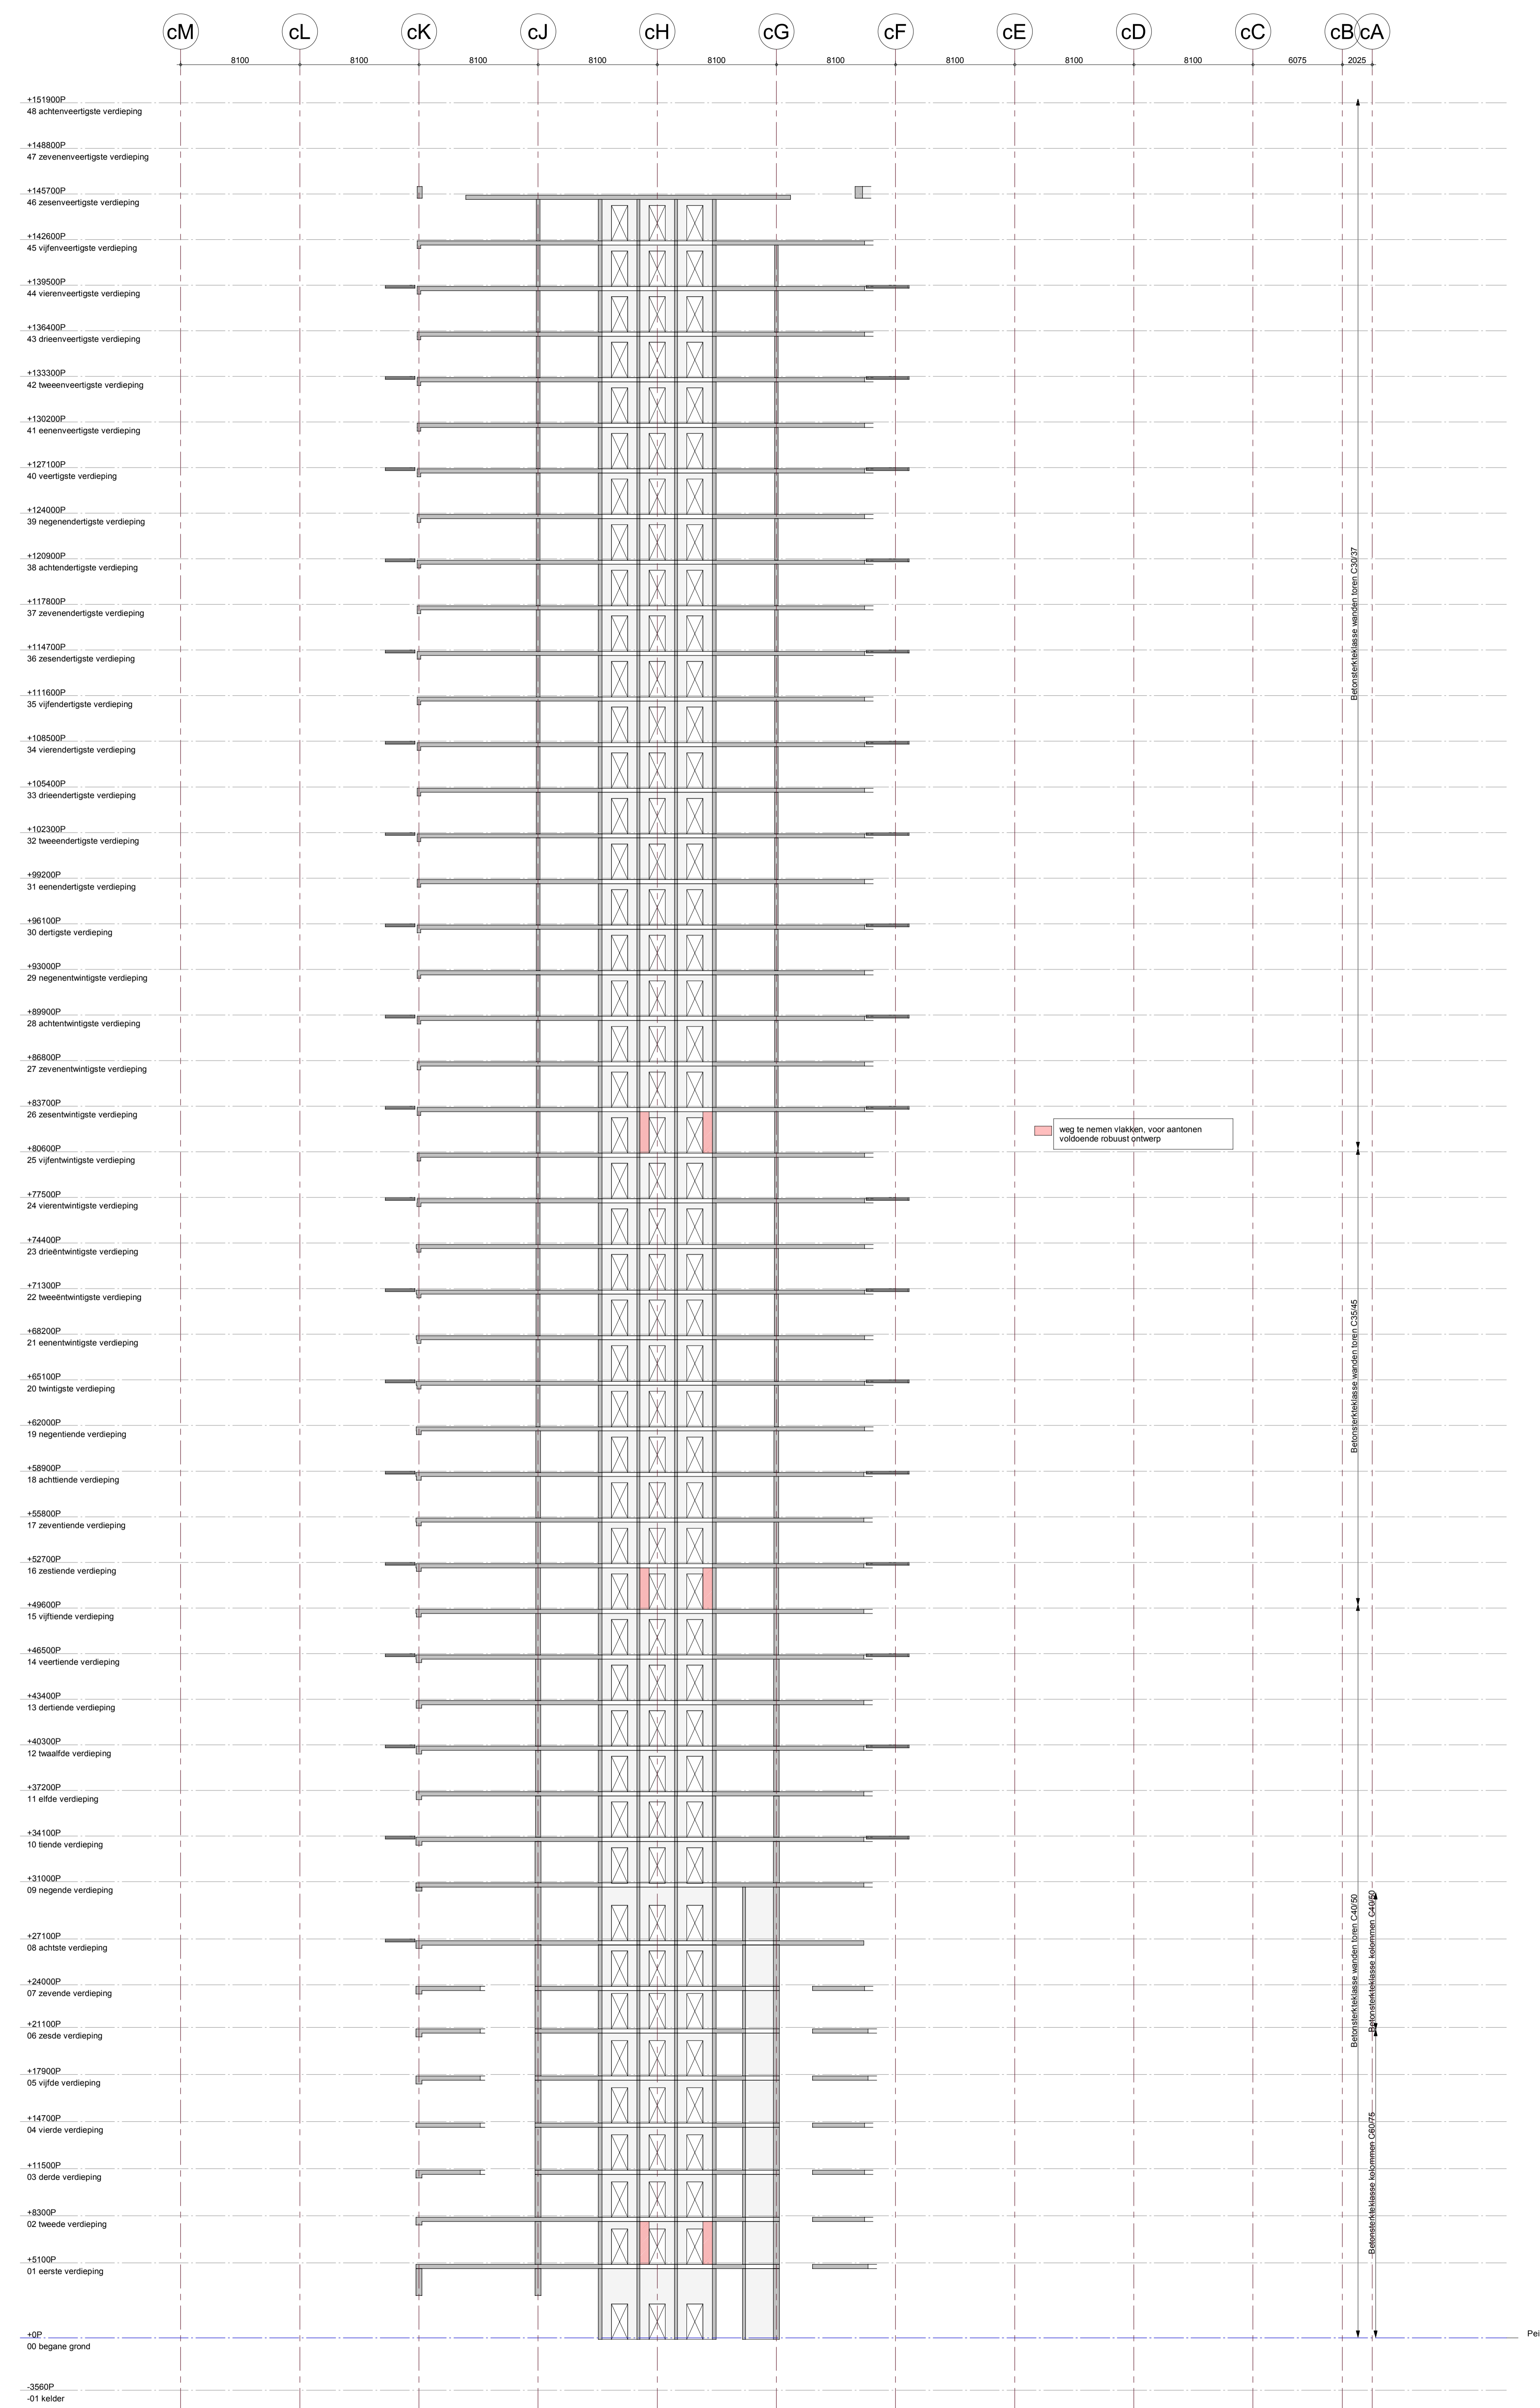

Wand drsn as c5-c6 /2

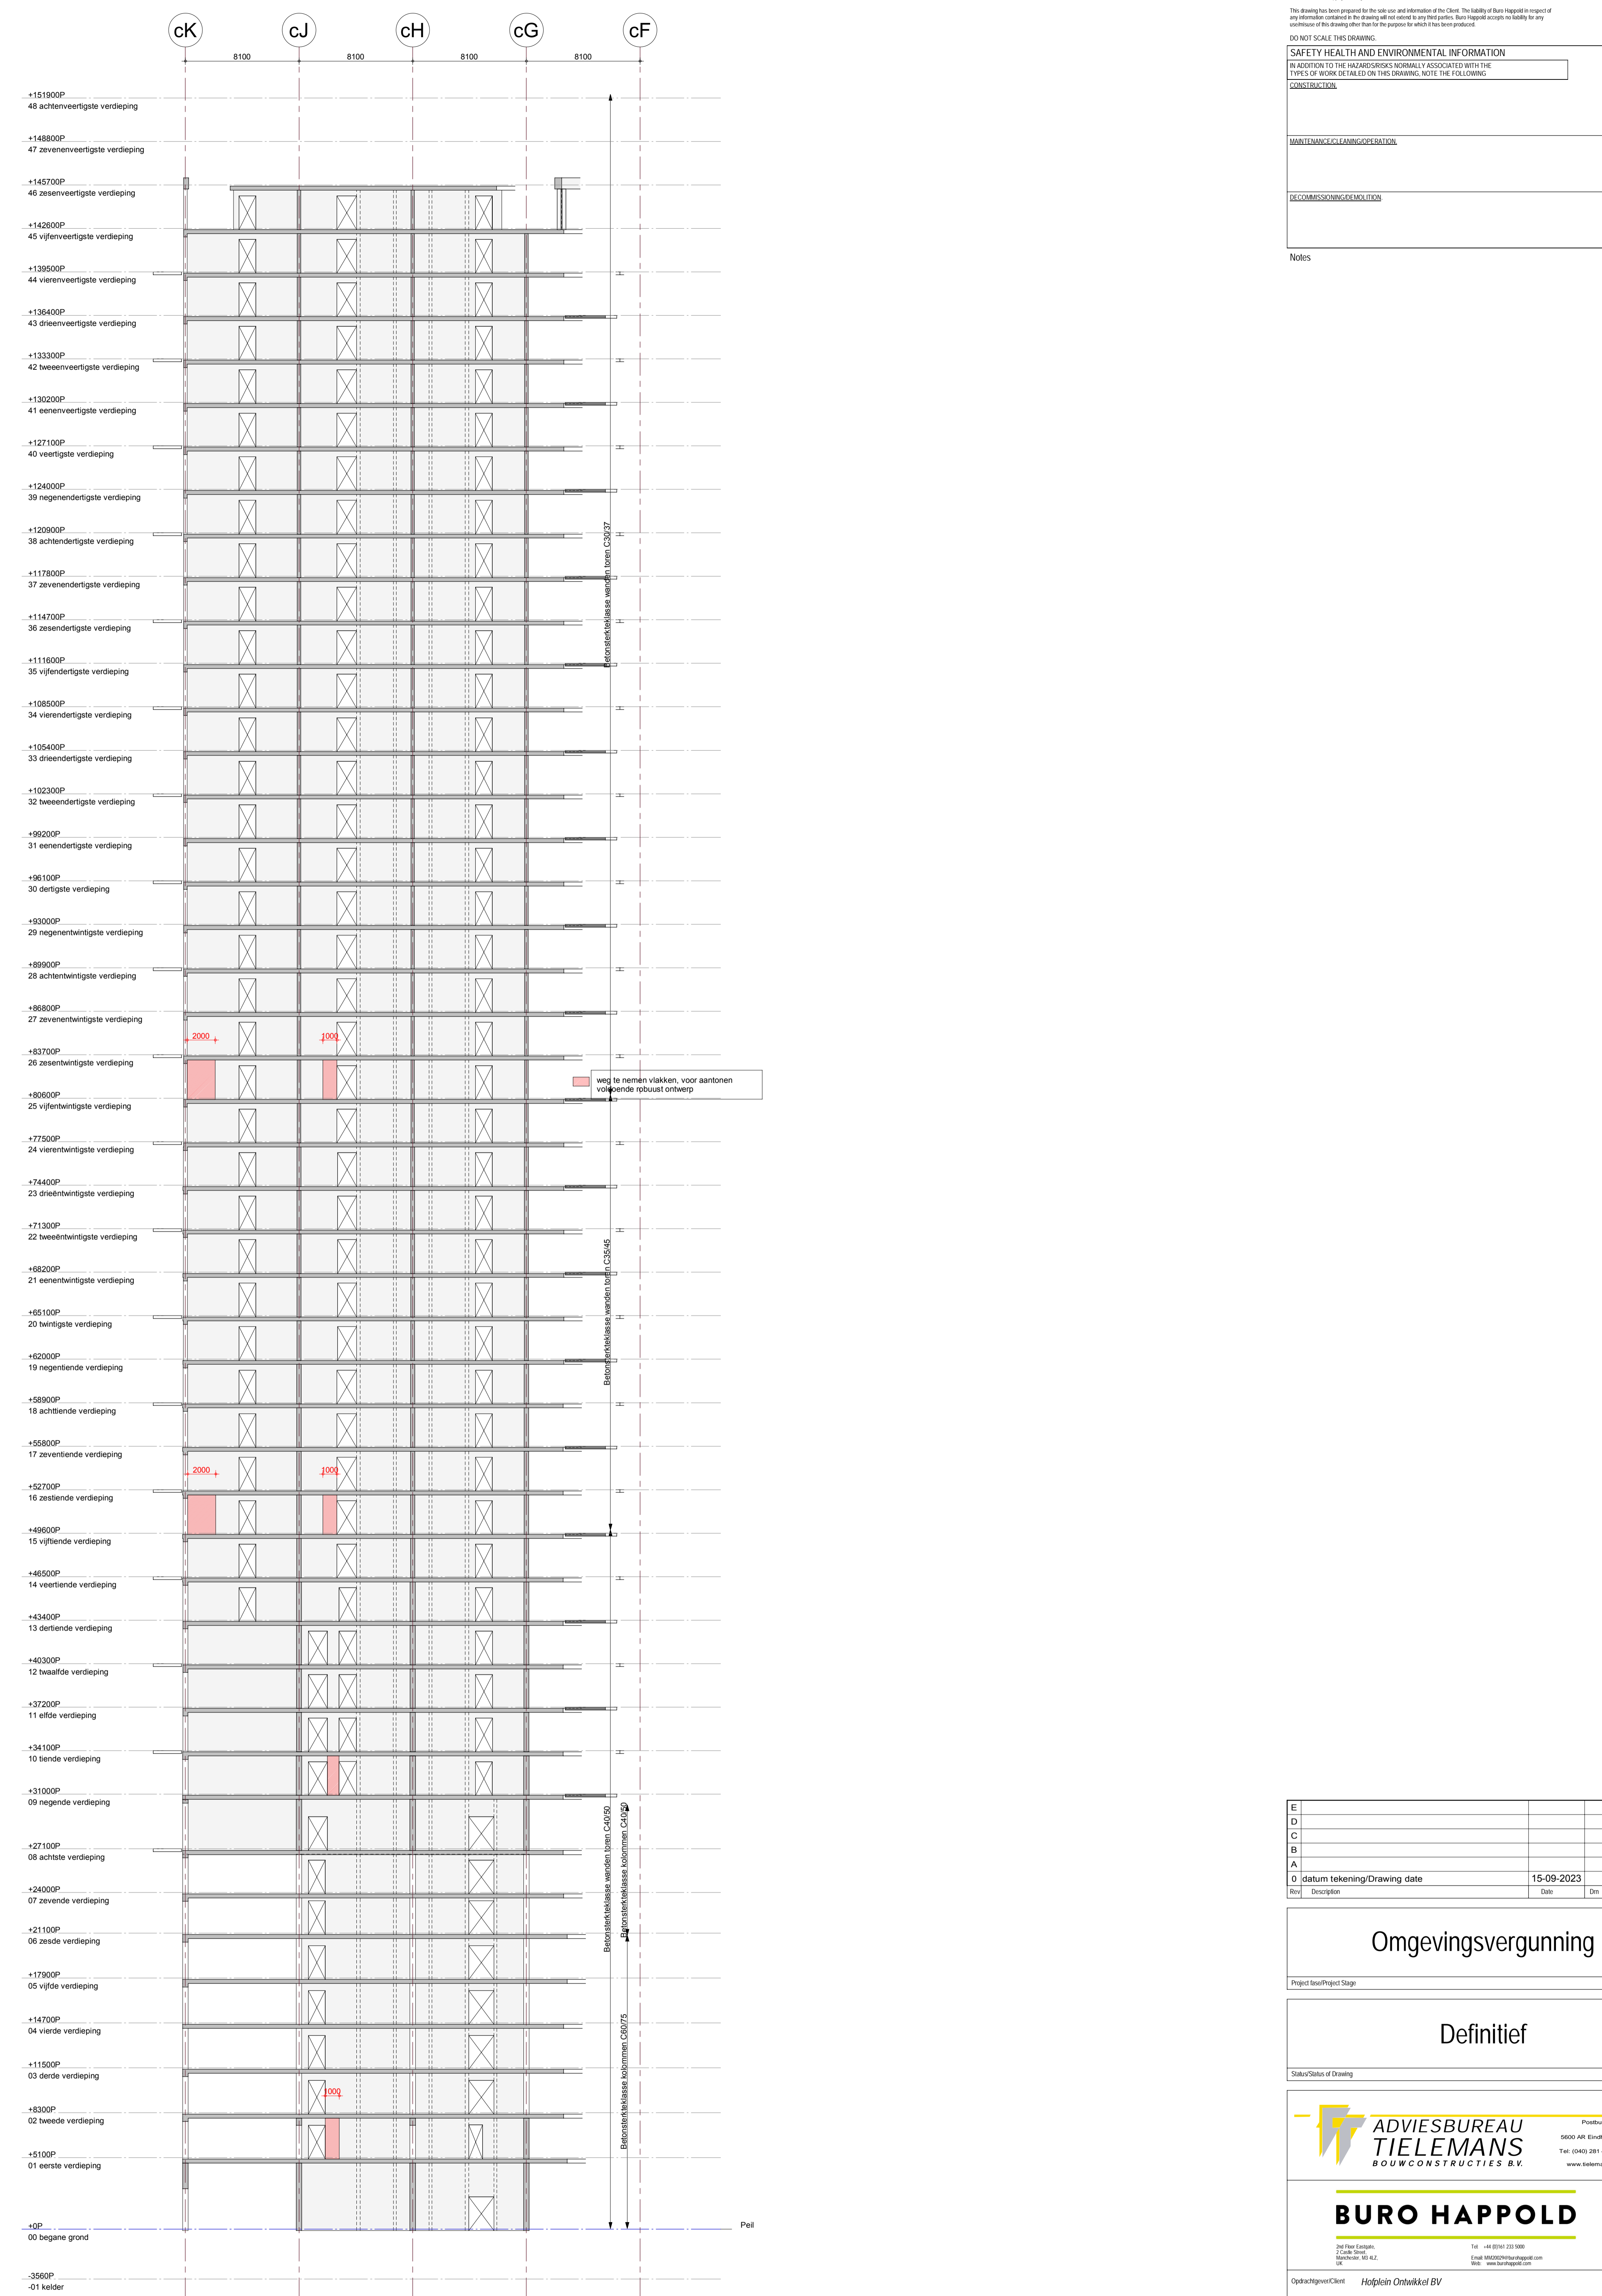

Wand drsn as c6

E					
D					
C					
B					
A					
D datum tekening/Drawing date					15-09-2023

Omgevingsvergunning

Project beschrijft Stage

Definitief

Tekent/Datums of Drawing

ADVIESBUREAU TIELEMANS
 BOUWCONSTRUCTIES B.V.
 Postbus 951
 www.tielemans.nl

BURO HAPPOLD
 2nd Floor

 Architect/Architect: **Powerhouse Company**
 Project/Project: **RISE**
 Oorschouwing/Scale: **Doorsnede tussen as as c5-c6 /2 en as c6 Coolingstoren**

Projectnummer/Scale No: **MM20029** / **1:200**

Ontworpen door/Designed by: **PH** / **PH** / **LJ**
 Getekend door/Drawn by: **PH** / **PH** / **LJ**
 Gecontroleerd door/Checked by: **PH** / **PH** / **LJ**
 DO-CT3050 / TIELEMANS / 0