



w1w2 w3 w4 w5 w6 w7 w8 w9 w10 w11 w12 w13 w14w15

w1w2 w3 w4 w5 w6 w7 w8 w9 w10 w11 w12 w13 w14w15

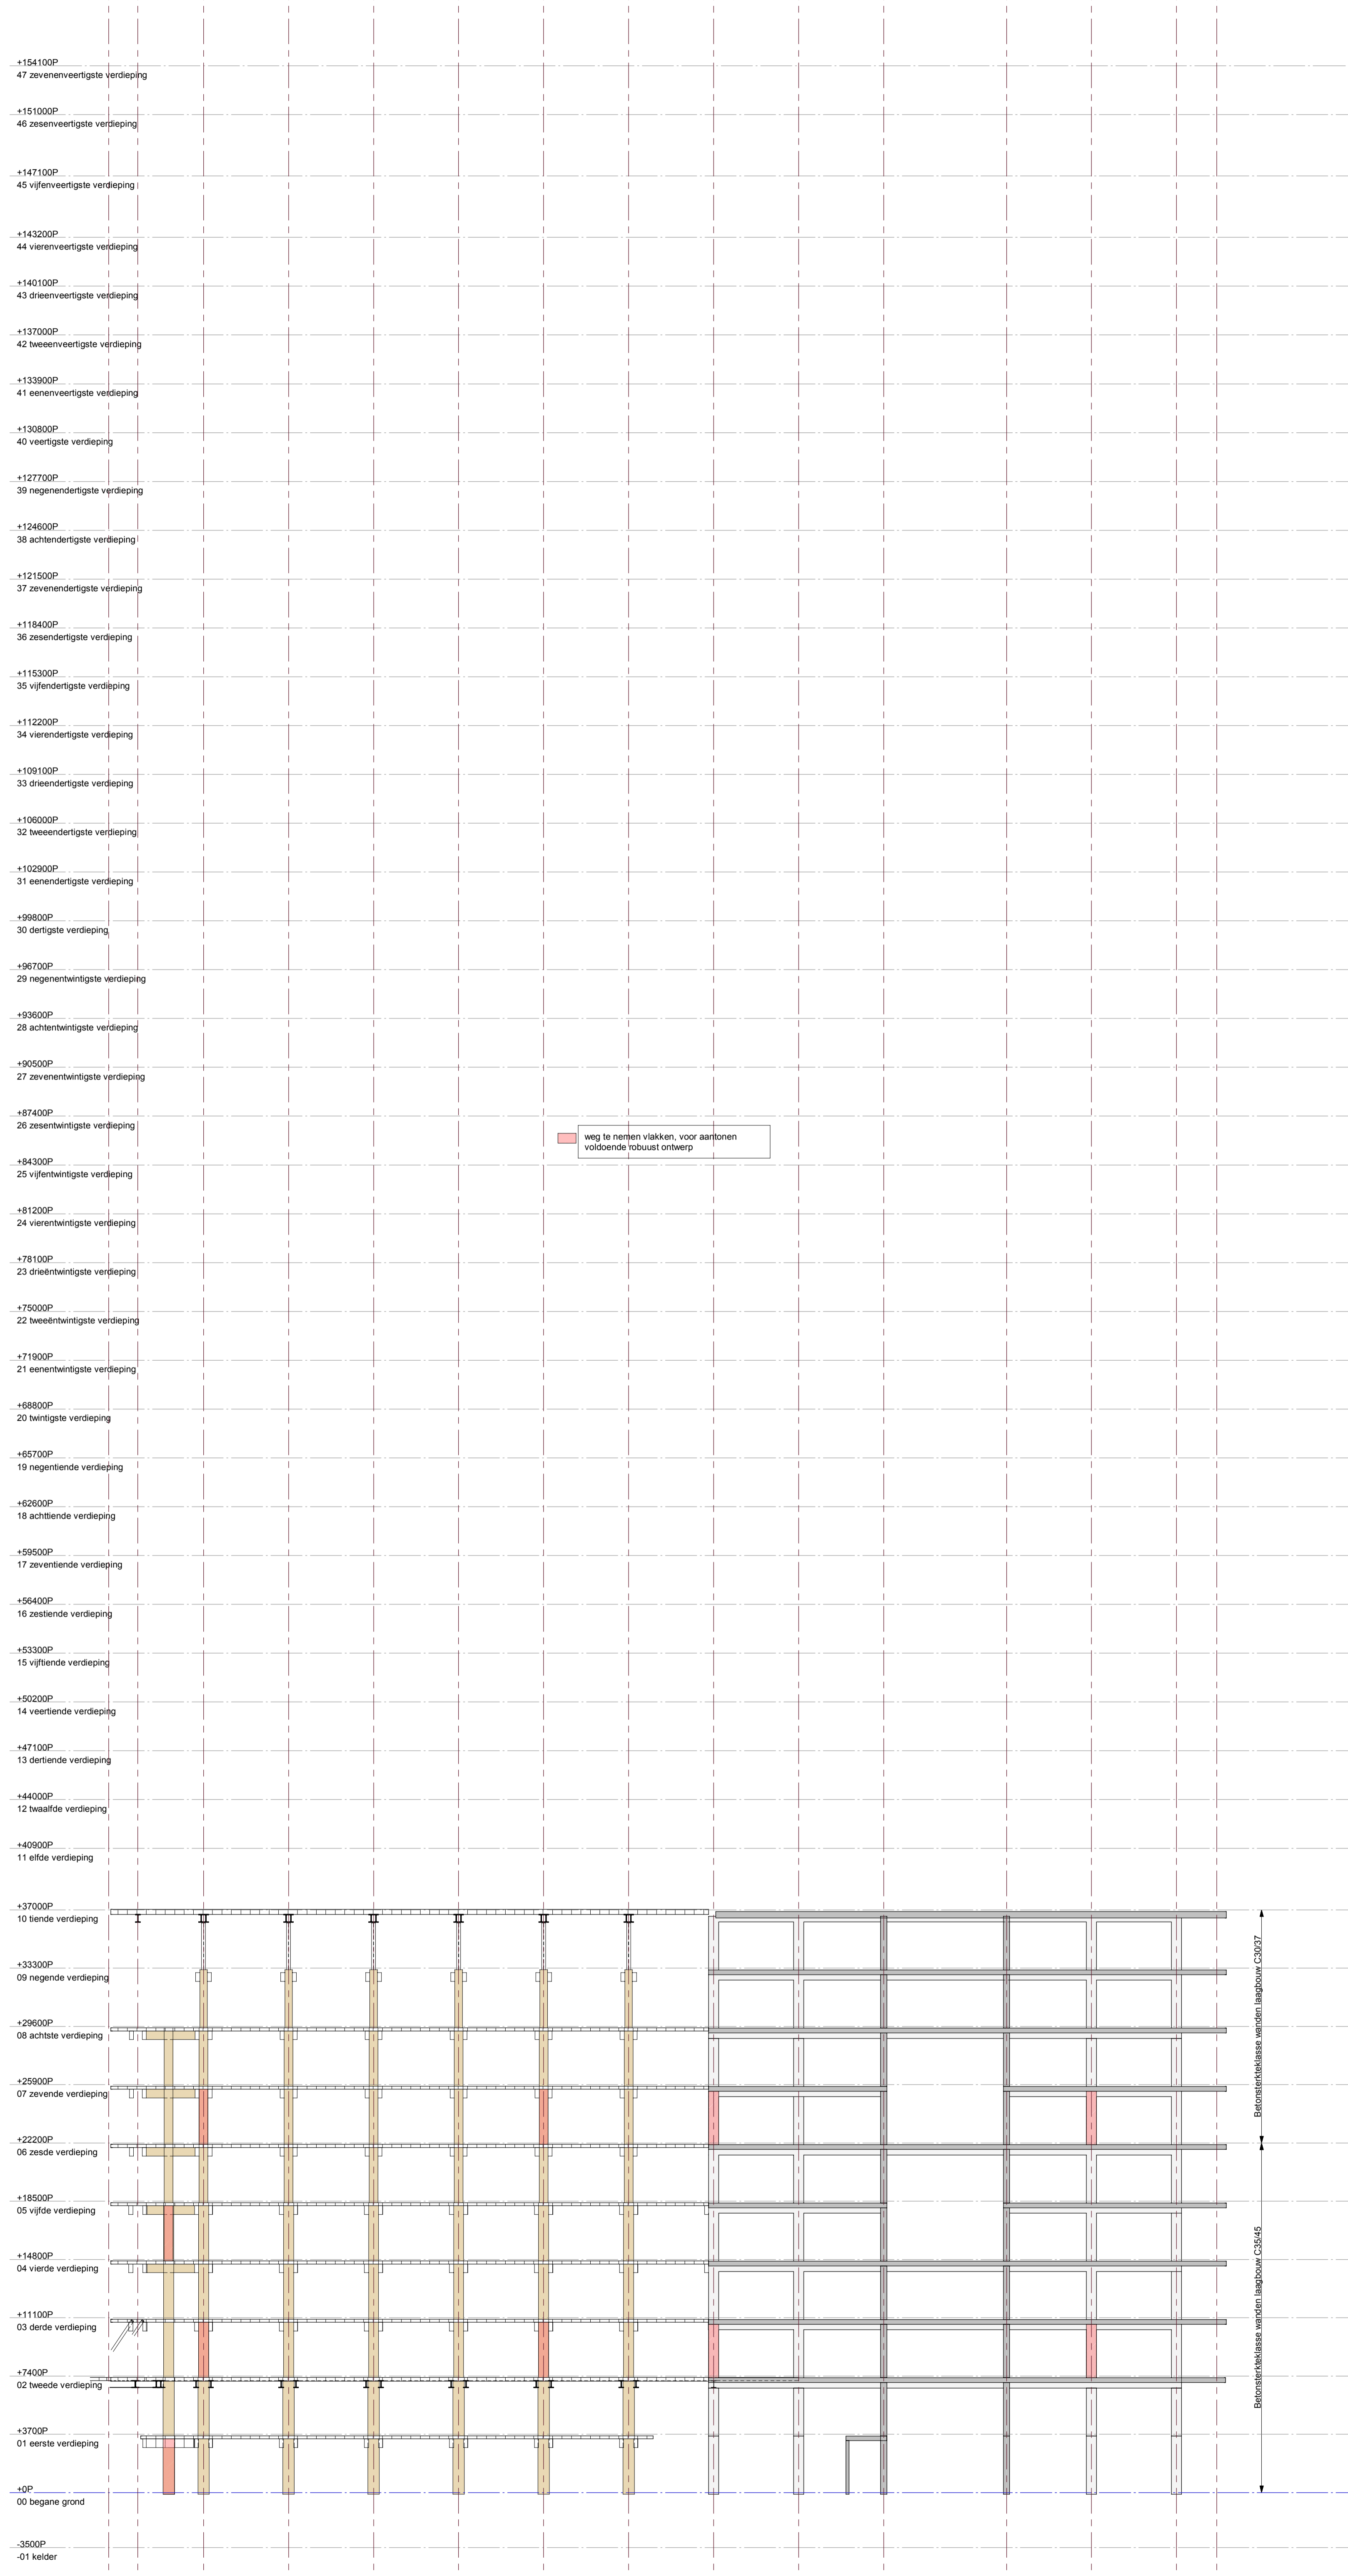

Wand drsn as wA

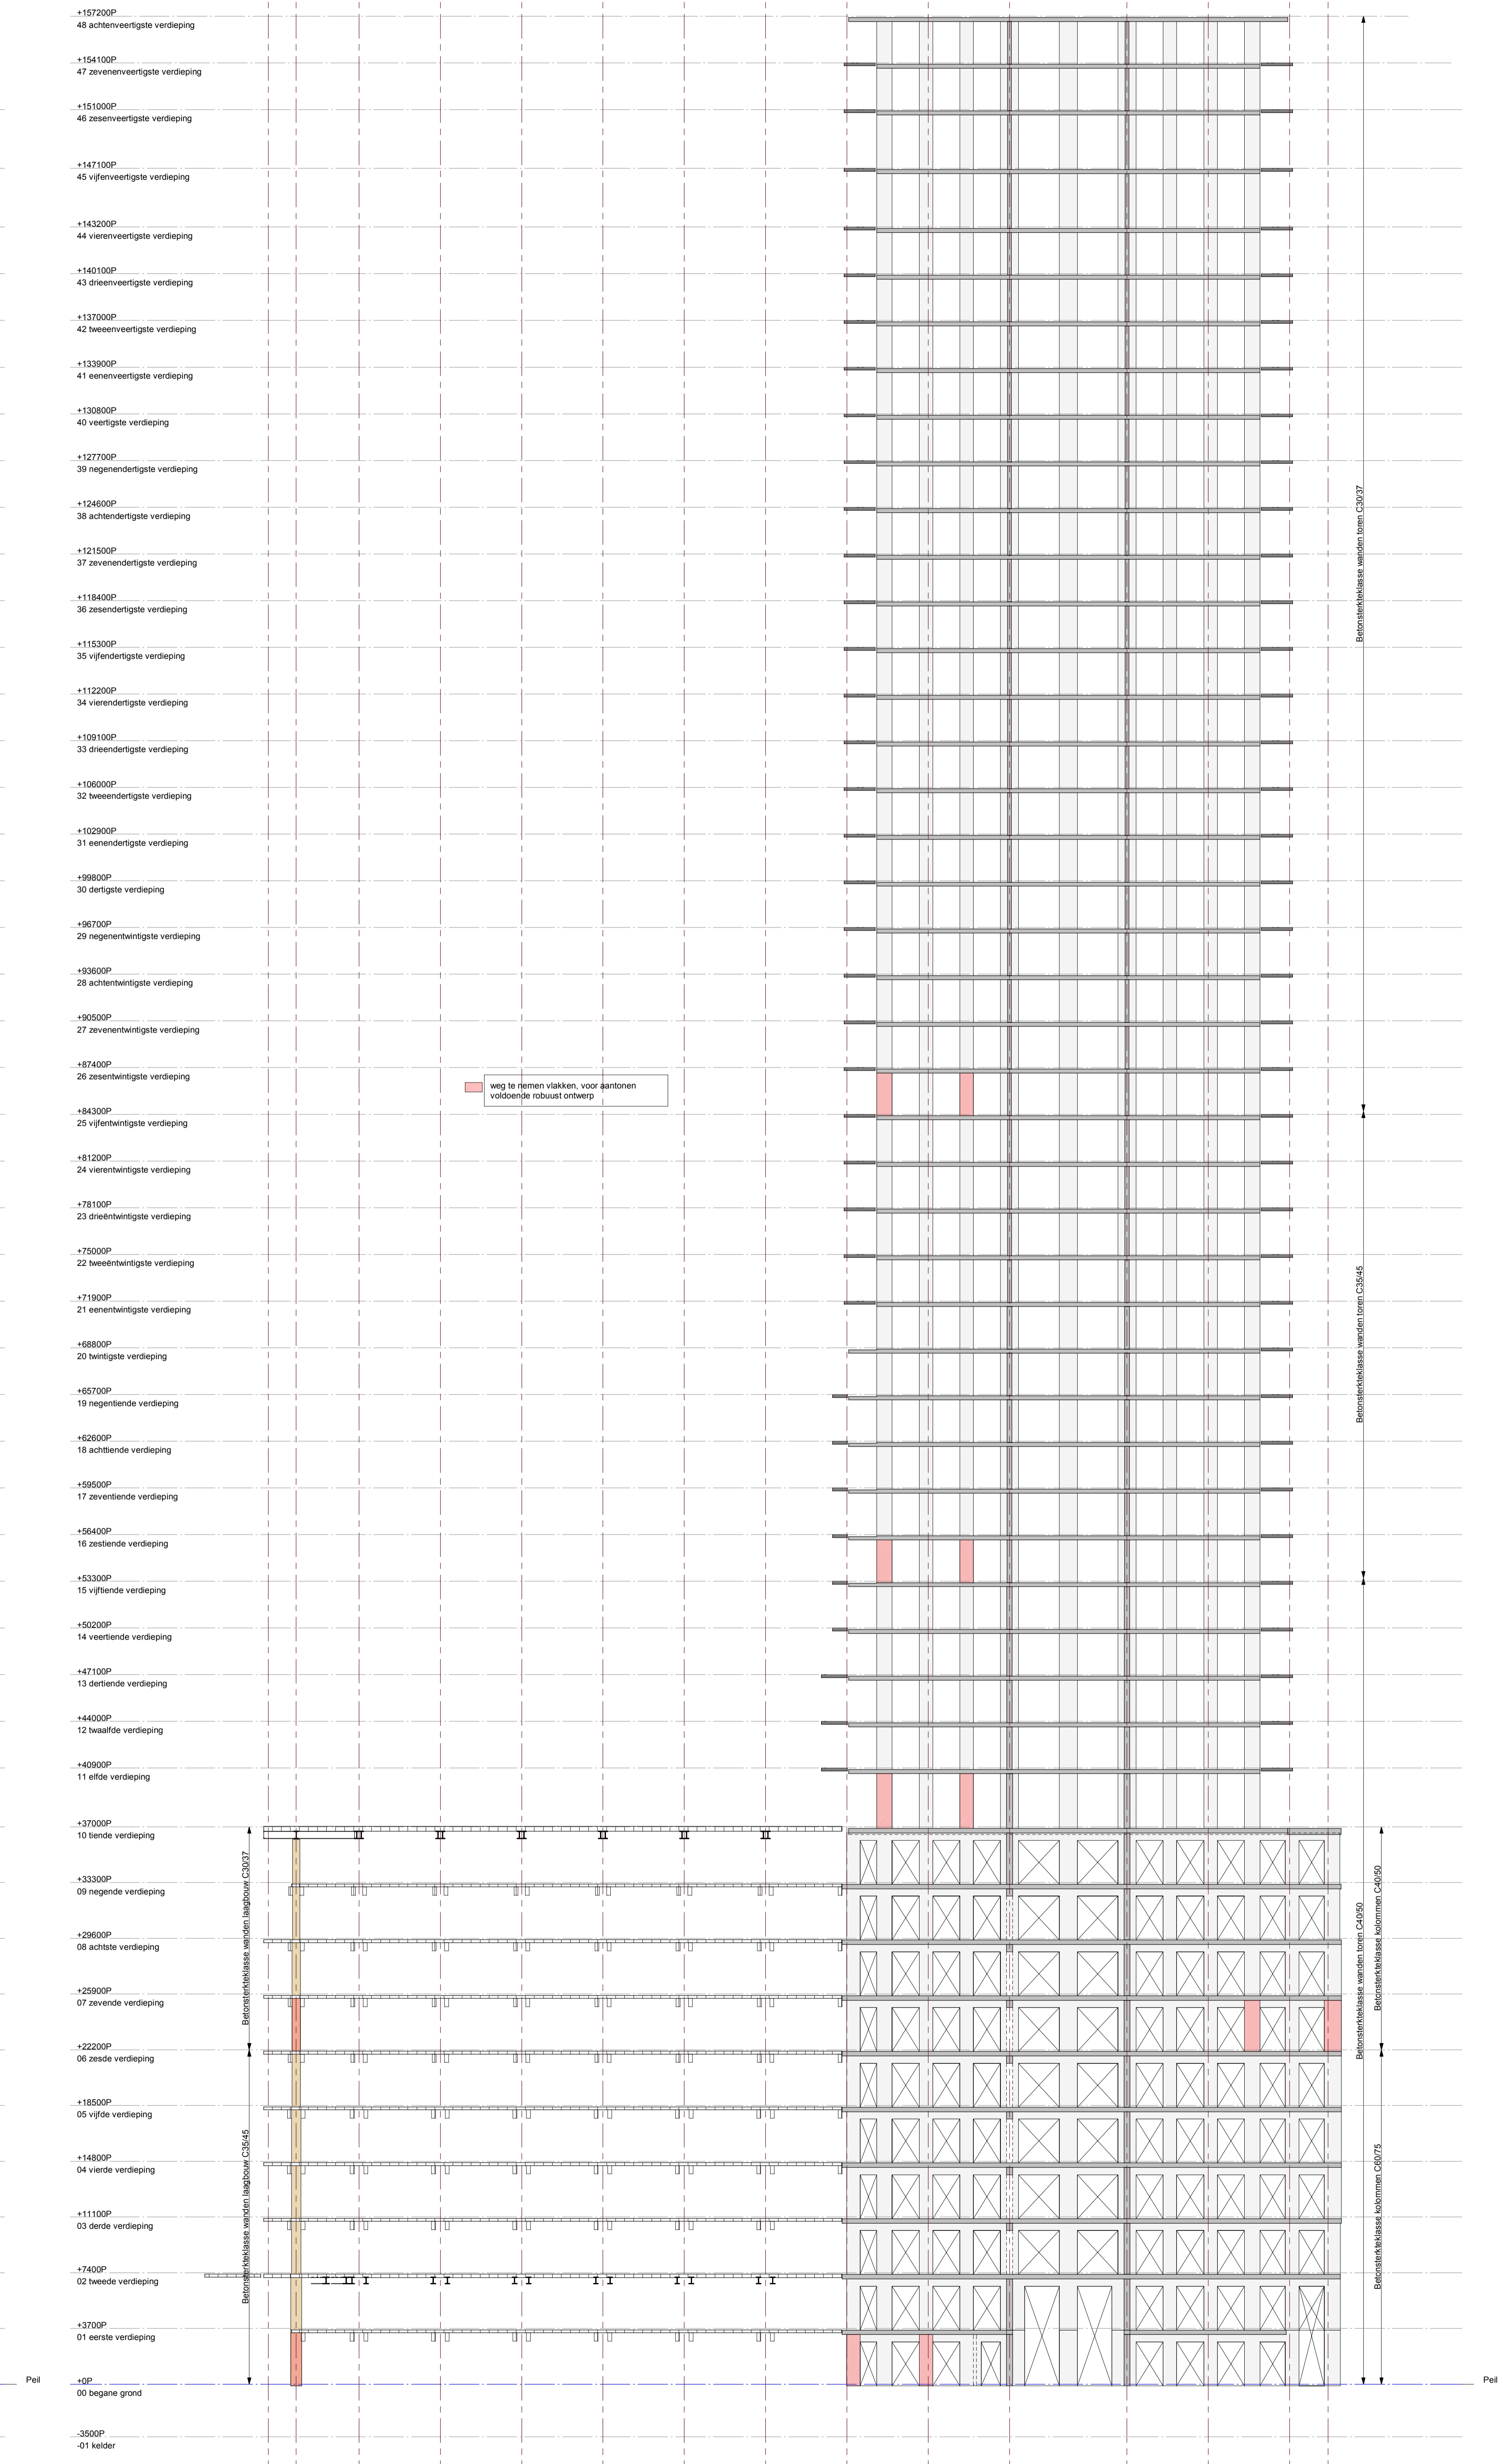

Wand drsn as wB

* Bureaureguleerder of de groep ontwerpers.
 Het afgeleverde tekeningpakket wordt uitgegeven onder voorbehoud van de afsluitende overeenkomst. Het is niet toegestaan de afgeleverde tekening te kopiëren, te verspreiden of openbaar te maken. 
 DO NOT SCALE THIS DRAWING.
SAFETY HEALTH AND ENVIRONMENTAL INFORMATION
 IN ACCORDANCE WITH THE REGULATIONS CONCERNING THE
 PARTS OF WORKS OF ARTS OF THIS DRAWING, NOTE THE FOLLOWING:
CONSTRUCTION
 MAINTENANCE/REPAIR/RENOVATION
 DEMOLITION/DESTRUCTION

Notes

E					
D					
C					
B					
A					
0	datum tekening/Drawing date				15-09-2023
1	Uitgever				

Omgevingsvergunning
 Project beschouwd Stage
Definitief
 Status/Datum of Drawing

ADVIESBUREAU TIELEMANS
 BOUWCONSTRUCTIES BV
 Postbus 951
 6000 BE Breda
 Tel: (040) 281 44 00
 www.tielemans.nl

BURO HAPPOLD
 Oudegracht 10, 1017 CA Amsterdam
 Tel: (020) 610 0000
 www.burohappold.nl

Opdrachtgever: **Hopfen Ontwikkel BV**
 Architect: **Powerhouse Company**
 Project: **RISE**
 Doorkaart bij: **Doorkaart als wA en wB Weenloren**

Projectnummer/No:	MM20029	Schaal/Scale:	1:200
Ontworpen door/Designed by:	GVL	Gecheckt door/Checked by:	PF
Gepland door/Planned by:	PF	Goedgekeurd door/Approved by:	LJ
Gepland op/Planned on:	DO-WT3010	Gepland op/Planned on:	TIELEMANS
Bladzijde/Page:	0		

