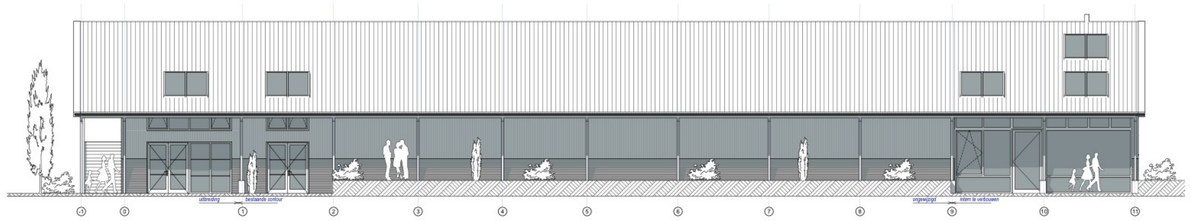

Oostgevel -gewijzigd-

Westgevel -gewijzigd-

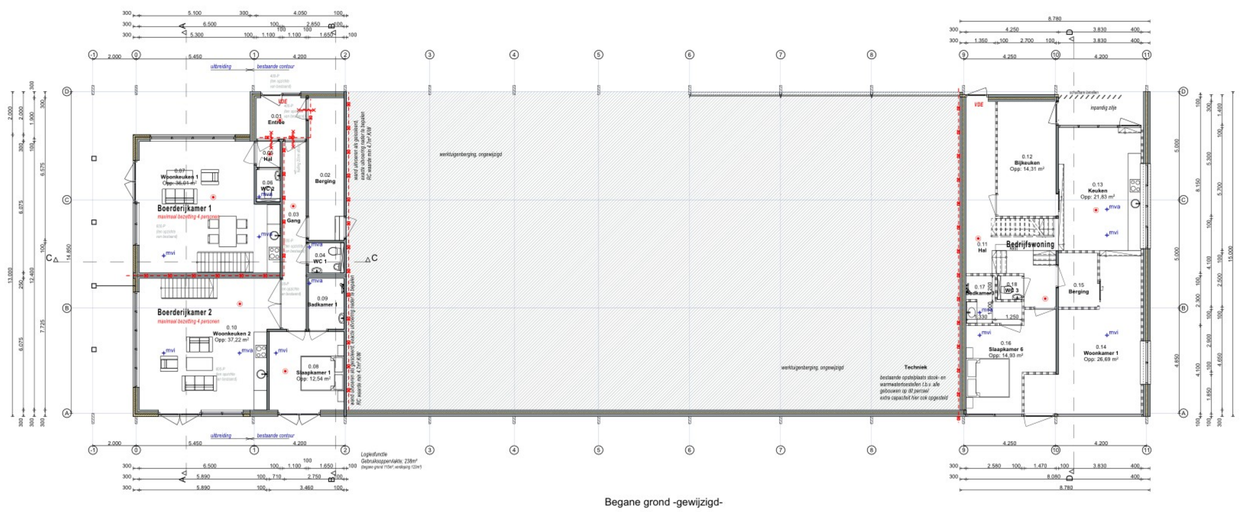

Begane grond -gewijzigd-

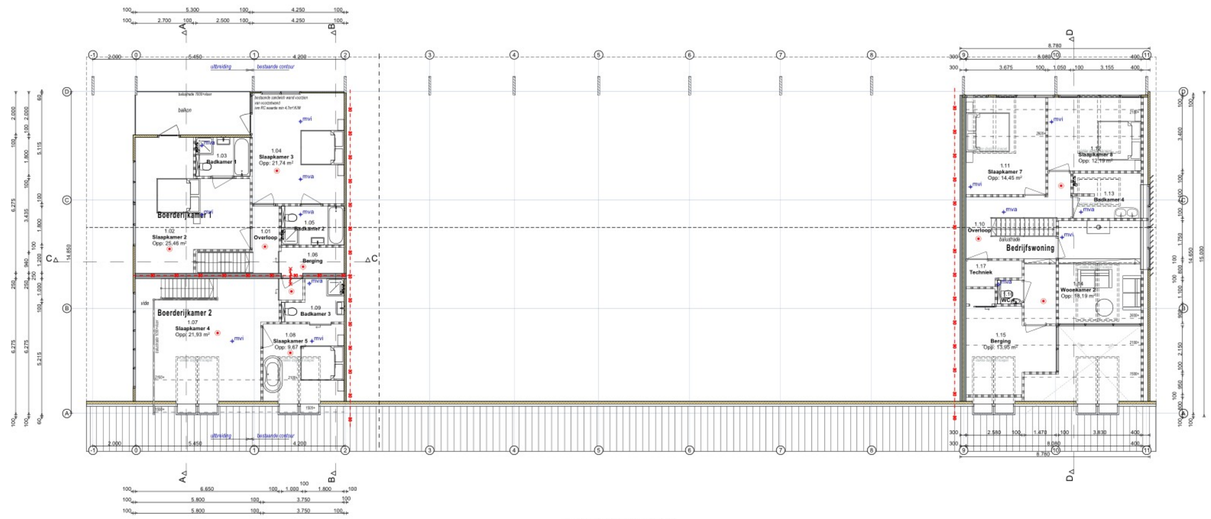

1e verdieping -gewijzigd-

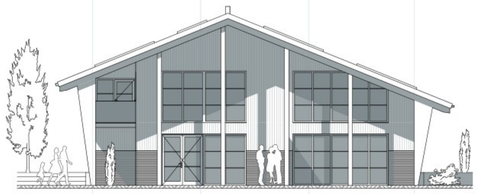

Zuidgevel -gewijzigd-

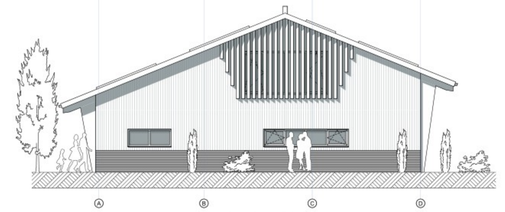

Noordgevel -gewijzigd-

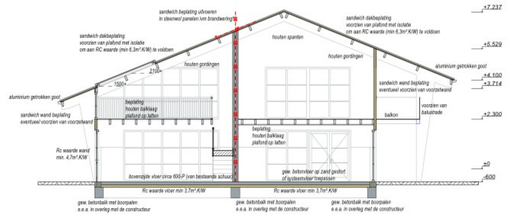

Doorsnede A-A

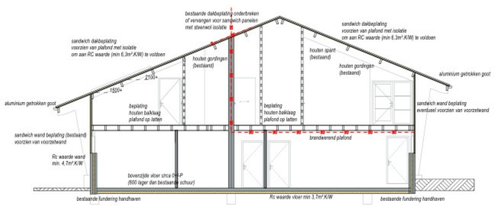

Doorsnede B-B

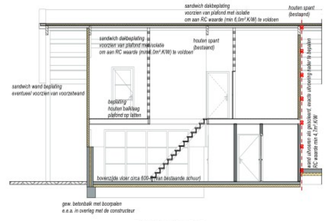

Doorsnede C-C

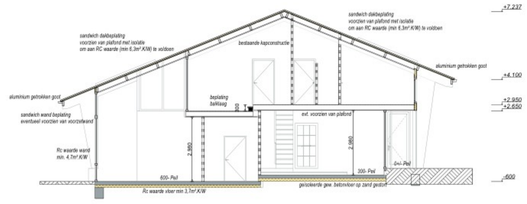

Doorsnede D-D

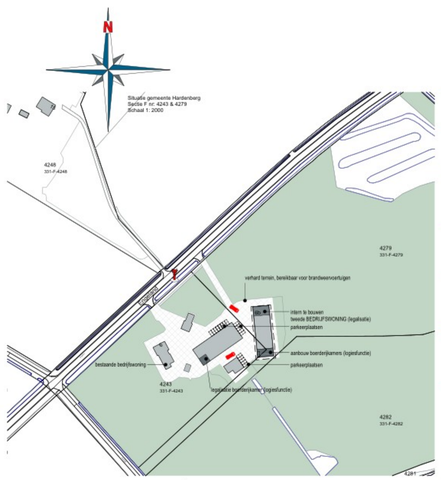

Algemeen

Alle maatvoeringen in het werk, en op tekening, te controleren en nader af te stemmen door alle uitvoerenden. De afmetingen van de eventuele bestaande gebouwonderdelen zijn zo waarheidsgetrouw mogelijk vastgelegd. De maten zijn eventueel overgenomen van de originele bouwtekeningen. De afmetingen van de diverse ruimten, kozijnen en overige onderdelen zijn niet allemaal in de tekeningen en/of aangegeven op tekening. Theoretisch ontwerp bleef geen garantie op praktisch resultaat, enige afwijkingen blijven mogelijk. De verantwoordelijkheid ligt bij de uitvoerende partijen.

Alle constructie-onderdelen volgens berekening constructeur. De op tekening aangegeven detaillering van materialen en constructies dimensioneren volgens berekening constructeur!!

Materialen - bestaand

Onderdeel:	Materiaal:	Kleur:
Dakbedekking:	sandwich panelen	antraciet
Buitenwanden:	metselwerk	roodbruin
Plint:	metselwerk	antraciet
Gevelbekleding:	sandwich panelen	zwart
Kozijnen:	hout	antraciet
Ramen:	hout	antraciet
Deuren:	hout	antraciet
Windveren / boeien:	zetwerk	crema
Dakgoten:	aluminium	antraciet
Hemelwaterafvoer:	zink	naturel

Materialen - gewijzigd

Onderdeel:	Materiaal:	Kleur:
Dakbedekking:	sandwich panelen	antraciet
Buitenwanden:	metselwerk	roodbruin
Plint:	metselwerk	antraciet
Gevelbekleding:	sandwich panelen	zwart
Kozijnen:	hout	antraciet
Ramen:	hout	antraciet
Deuren:	hout	antraciet
Windveren / boeien:	zetwerk	crema
Dakgoten:	aluminium	antraciet
Hemelwaterafvoer:	zink	naturel

Bouwbesluit 2012

Het bouwplan, volledig uit te voeren overeenkomstig de bepalingen van het Bouwbesluit 2012

Afdeling 2.1 Algemene sterkte van de bouwconstructie
Gestelkeerde sterkte bouwconstructie overeenkomstig berekeningen constructeur.

Afdeling 2.3 Vloerafscheiding
De verdiepingsvloer heeft bij de rand een niet bewegbare afscheiding, die een vanaf de vloer gemeten hoogte van ten minste 1 meter heeft. De afscheiding heeft tot een hoogte van 0,7 meter boven de vloer geen openingen met een breedte groter dan 0,1 meter. De afscheiding heeft, ter voorkoming van het overklauteren, geen voorzieningen waardoor kinderen met hun voeten op de vloer. Kozijnen en/of glas dat dienst doet als vloerafscheiding dienen te voldoen aan de eis voor constructieve veiligheid en overklautebaarheid van het bouwbesluit 2012, conform NEN 3596.

Afdeling 2.5 Trap
Gerealiseerde trappen overeenkomstig Bouwbesluit 2012; artikel 2.32 lm 2.41 (woonfunctie):

minimum breedte:	0,8 meter
minimum vrije hoogte:	2,3 meter
minimum aantrede:	0,22 meter
maximum optrede:	0,188 meter

Afdeling 2.9 Beperking ontwikkeling brand en rook
Artikel 2.67 Binnenopgevelvlak
Een zijde van een constructiedeeltedeel: die grenst aan de binnenlucht voldoet aan **rookklasse D** en aan **rookklasse s3** beide conform NEN-EN 13501-1.
Artikel 2.68 Buitenopgevelvlak
Een zijde van een constructiedeeltedeel: die grenst aan de buitenlucht voldoet aan **brandklasse D**, conform NEN-EN 13501-1.
Artikel 2.71 Dakopgevelvlak
De bovenzijde van een dak van een bouwwerk is, conform NEN 6063, niet brandgevaarlijk.

Afdeling 2.15 Inbraakwerendheid
Gerealiseerde inbraakwerendheid overeenkomstig NEN 5087 en NEN 5096, weerstandsklasse 2.

Afdeling 3.2 Bescherming tegen geluid van installaties
Bescherming tegen geluid van installaties conform NEN5077, karakteristiek installatiegeluidniveau in aanwezige verblijfsruimten tenhoogste 30 dB. Installaties in een afzonderlijke ruimte.

Afdeling 3.5 Wering van vocht
Gerealiseerde waterdichtheid vloer en wanden tolsteluimten volledig beteegeld, conform NEN 2778

Afdeling 3.6 Luchtverversing
Gerealiseerde luchtverversing overeenkomstig Bouwbesluit 2012; artikel 3.29 lm 3.40. Zie berekening. Aanbuding.nvt en/of mva is schematisch; exacte plaats en aantal door installateur te bepalen.

Afdeling 3.7 Spuivoorziening
Gerealiseerde spuivoorziening overeenkomstig Bouwbesluit 2012; artikel 3.41 t/m 3.47. Zie berekening.

Afdeling 3.10 Bescherming tegen ratten en muizen
Gerealiseerde ratten- en muizenwerende maatregelen zodanig dat het binnendringen van ratten en muizen wordt tegengegaan.
De uitwendige scheidingsconstructie heeft geen openingen die breder zijn dan 0,01 meter.
Dit geldt niet voor een afsluitbare opening en een opening die de uitmonding is van een voorziening voor:
a. luchtverversing
b. de afvoer van rook, of
c. de ont- en beluchting van een voorziening voor de afvoer van afvalwater en fecaliën.

Afdeling 3.11 Daglicht
Gerealiseerde daglichtopeningen overeenkomstig Bouwbesluit 2012; artikel 3.74 t/m 3.78. Zie berekening.

Symbolen

- Sprosi schuimblusser, 6kg
- VDE — Vluchtdeur te openen zonder losse vloerwerpen
- 30 min. brandwerende zelfsluitende deur
- Brandmelder, gerealiseerd conform NEN 2555
- Opstelplaats brandweervoertuig
- Bluswatervoorziening (capaciteit min. 60 m³/uur)

Bouwkundig, nieuwe elementen

Kozijnen (UH 1,8 W/m2.K)
dubbele beglazing en deur
dubbele kierdichting

Dakopbouw - BU-HR (Rc=6,3 m2.K/W)
sandwichpanelen
houten stijl en regelwerk, gevuld met isolatie
gips plafond op latten

Wandopbouw - BU-HR (Rc=4,7 m2.K/W)
gekleurd sandwichpaneel
buitlhiplaca
HSB-frame, gevuld met isolatie
dampremmende laag
gips
stuclwerk

Vloeropbouw (begane grond) - BU-HR (Rc=3,7 m2.K/W)
druksatste isolatie
betonvloer in hat werk gestort
afwerkvloer, v.v.v. vloerverwarming

Vloeropbouw (verdieping)
Tate verdiepingsvloer' houten balklaag met underlayment

bestektekening (compleet)

Datum: 13-10-2023
Datum gewijzigd: 30-08-2024 Bart-Jan
Revisie:
Tekenaar:

Project:
Aanbouw logiesgebouw, interne verbouw naar woning aan het Engeland 6 te Ane

Opdrachtgever:

Werknummer:
2023-0350-03
Schaal 1:100, 1:2000
A0 / 841 x 1189mm

Bouwbureau Jansman
Pinsen Julianastraat 21
7731 GG Ommen
(0529) - 43 44 38
I www.bouwbureaujansman.nl
E ommen@bouwbureaujansman.nl

BOUWBUREAU JANSMAN

Op onze werkzaamheden is 'De Nieuwe Regeling 2011 Rechtsverhouding Bouwbureau Jansman' van toepassing. Deze is op verzoek toegezonden, verzoek tot u toezenden wel overtuigen van deze voorwaarden waarbij Bouwbureau Jansman is niet aansprakelijk voor juistheid van de aangegeven maatvoeringen en materialen. Deze voorwaarden dienen voor afzending door de gebruiker te worden goedgekeurd en bij eventuele onjuistheden aan Bouwbureau Jansman te worden gemeld. Bouwbureau Jansman is niet aansprakelijk voor fouten en aan de verstrekte gegevens kunnen geen rechten of claims worden ontleend!!