


- 1 Pomp grundfoss 35/60 230 volt
- 2 Mengklep 11/4
- 3 Expansievat 80 liter
- 4 Inlaatcombinatie expansievat
- 5 Automatische afsluiter
- 6 Keerklap 11/2
- 7 Grundfos pomp PC 35/60 Magna
- 8 Bodem collector
- 9 Boiler 500 liter indirect
- 10 Expansievat 18 liter
- 11 Platen wisselaar
- 12 Overstort ventiel
- 13 Vul/aftapkraan
- 14 Boiler 1000 liter indirect
- 15 Grundfos pomp Alpha 2 25-60
- 16 Pomp UPS 25/50 230 volt
- 17 Twee weg klep 230 volt
- 18 Inregel afsluiter
- 19 Afsluiter
- 20 Convector
- 21 Drukverschilregelaar

- Buskabel
- 3 x 1,5 mm² (voeding pomp)
- 4 x 1,5 mm² (2 x zwart 1 x blauw 1 x geel groen)
- Stuurstroom 2 x 1 mm²
- RF draadloos
- Stuurstroom 6 x 1 mm²

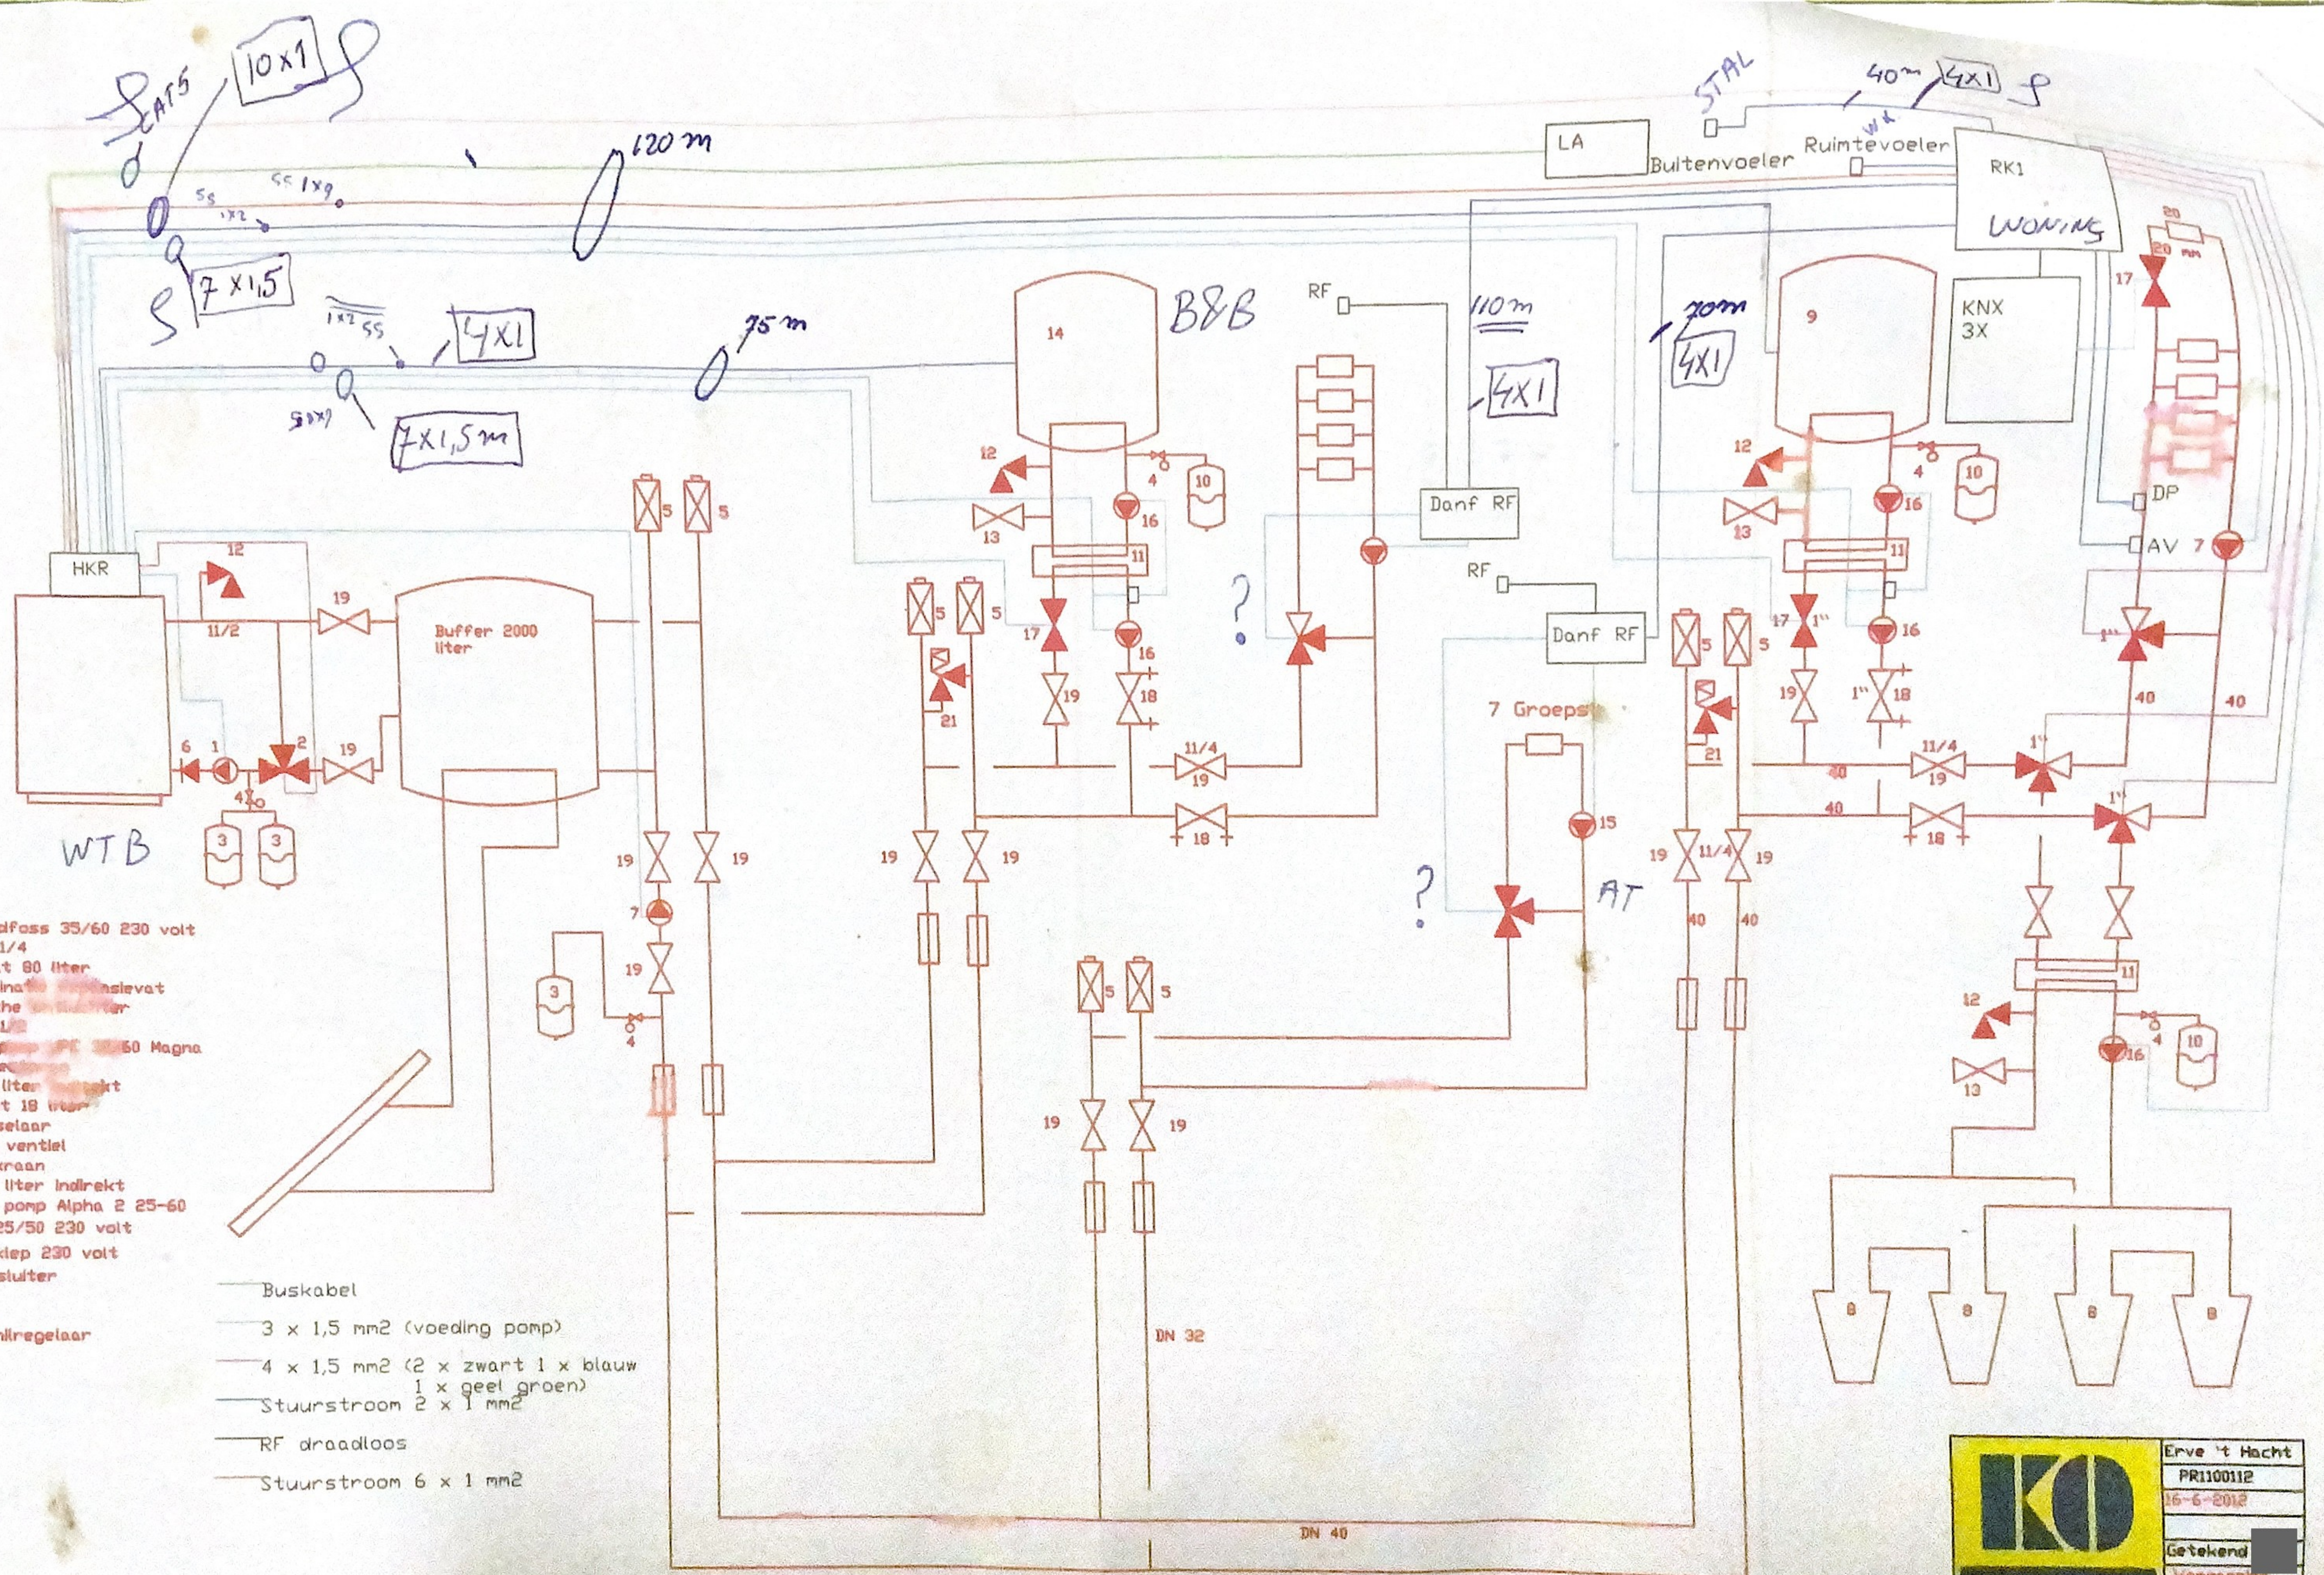

TEL.
DATA.

KNX-bus
INBRAAK - cat 5
16-53

	Erve 't Hacht
	PR1100112
	16-6-2012
	Getekend
	Verzorging
	Schena totaal
Ronhof 35 9411 SB Bellen Telefoon 0593-540468 Fax 0593-541613 E-mail info@koflex.nl	