




Begane grond

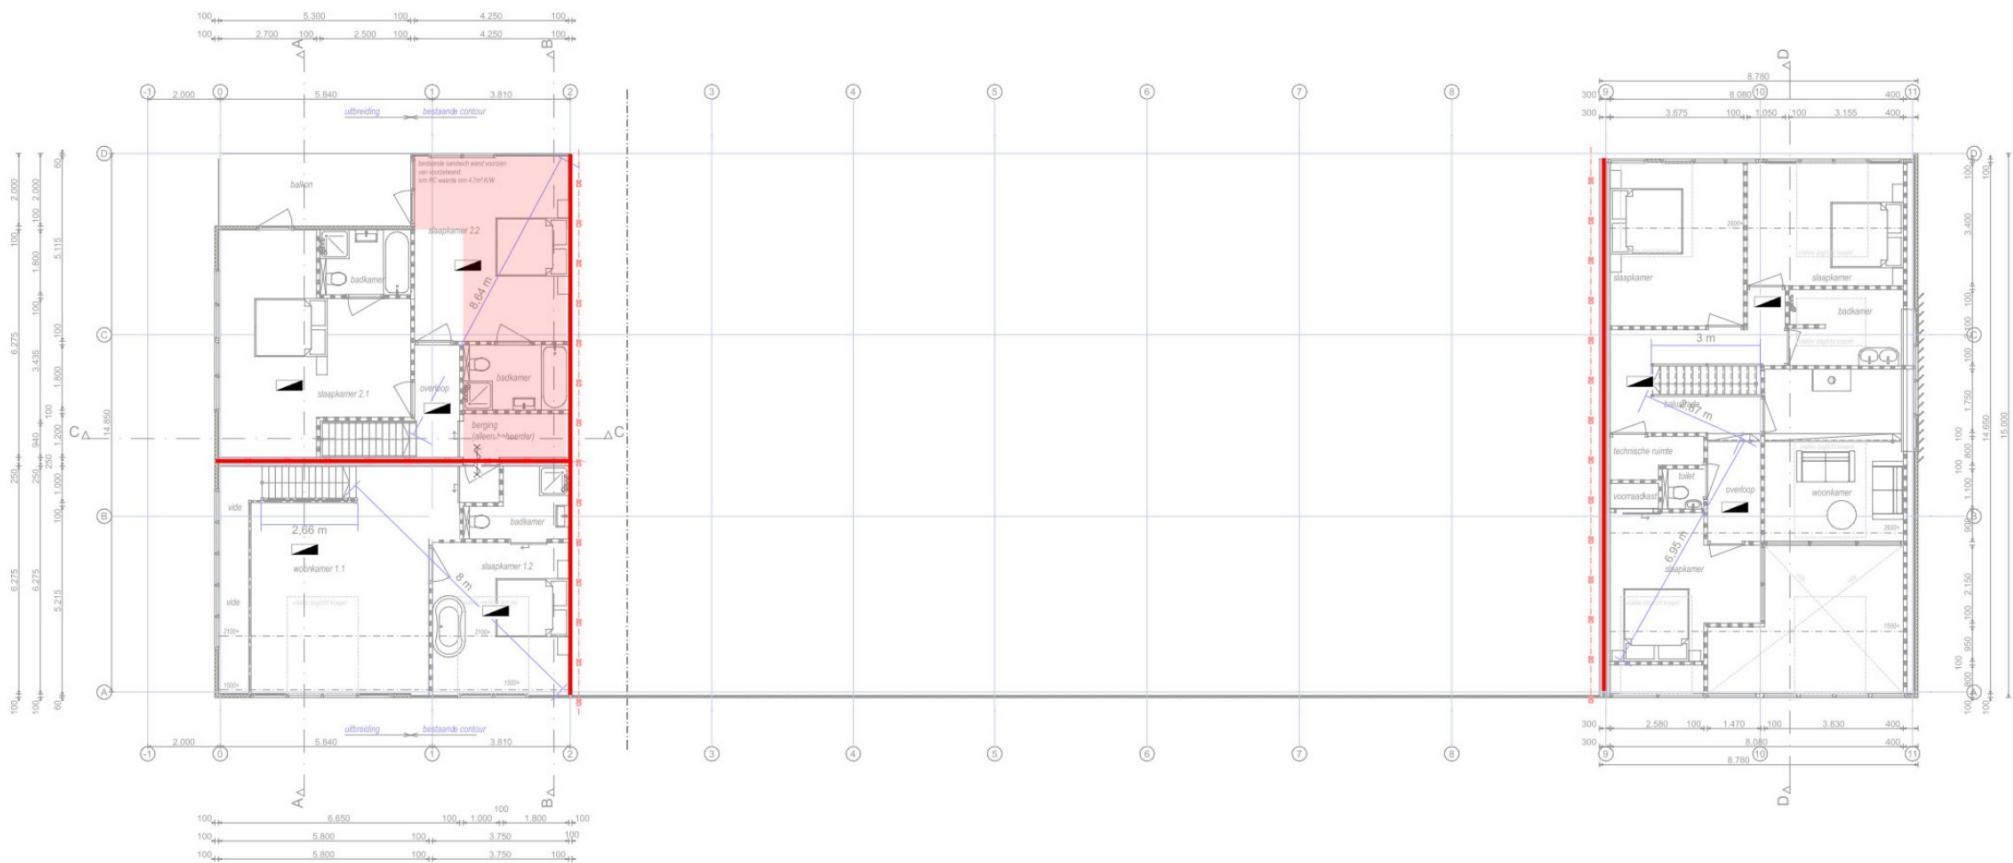


1e verdieping

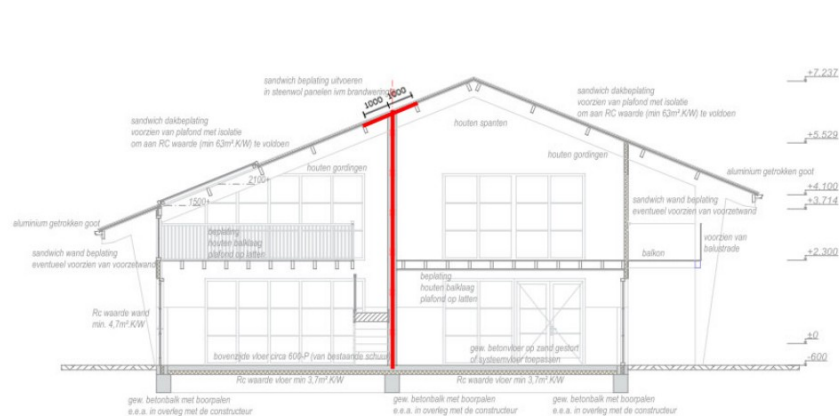


Doorsnede A-A

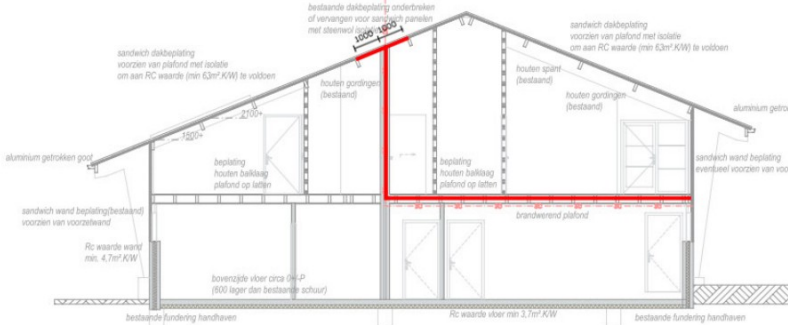


Doorsnede B-B

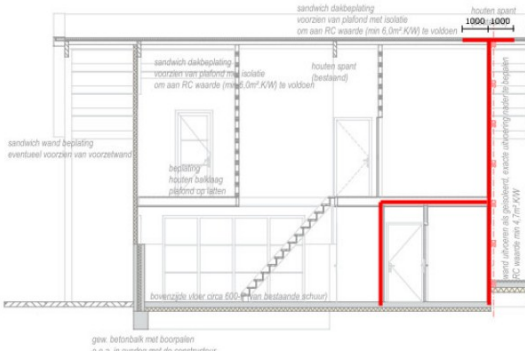

Doorsnede C-C

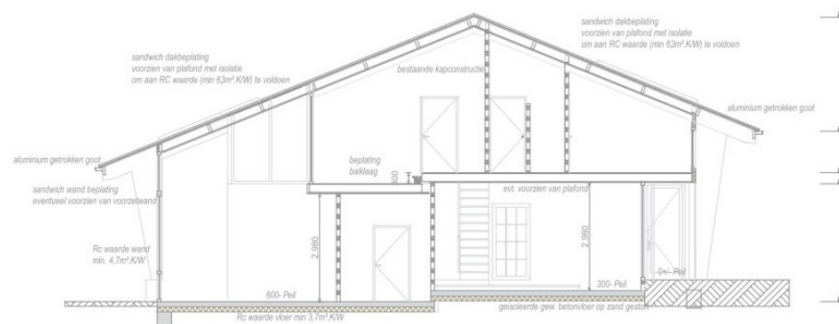




Doorsnede D-D


<div></div> <div>Fuecon Brandbeheersing Bergleidingweg 79a 7441 AR Nijverdal</div>		<div>Weerstand tegen branddoorslag en overslag (conform NEN 6068)</div> <div><div><div></div></div>30 minuten brandwerend</div> <div><div><div></div></div>Brandwerende verdiepingsvloer (30 minuten brandwerend)</div>
Voor verdere toelichting en achtergrond informatie behorende bij deze tekening : zie brandveiligheidsrapport van FUECON met kenmerk 24-043		<div><div><div></div></div>Zelfsluitende brandwerende deur</div>

	Brandklasse conform NEN-EN 13501-1	Rookklasse conform NEN-EN 13501-1
Binnenoppervlakken (wandafwerkingen en plafonds)	D	s2
Beloopbare vlakken (bouwkundige afwerking)	Dfl	s1fl
Buitenoppervlakken (gevels en luifels)	D	

BRANDVEILIGHEIDTEKENING		Constructie
OBJECT : Uitbreiding logies en woonfunctie Engeland 6 Ane ONDERDEEL : Logiesverblijven en woning		Constructie-onderdelen die zorg dragen voor instandhouding van brandscheidende wanden en/of vloeren mogen gedurende de aan de betreffende scheiding gestelde brandwerendheids (WBDBO-eis in minuten) niet bezwijken.
BLAD : 24-043.BR01	DATUM : 15/apr/2024	

Veilig vluchten	
<div><div><div></div></div>Buitendeur vanuit binnenuit te openen zonder sleutel (knopcilinder of gelijkwaardig)</div>	
<div><div><div></div></div>Ruimte voorzien van rookmelders conform NEN 2555</div>	

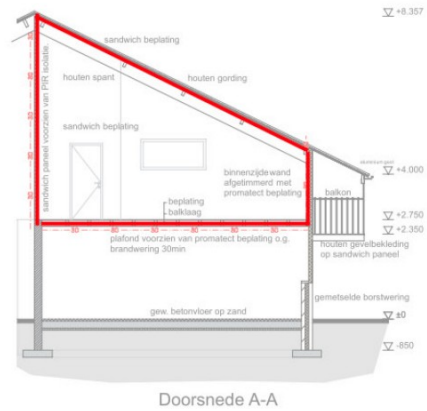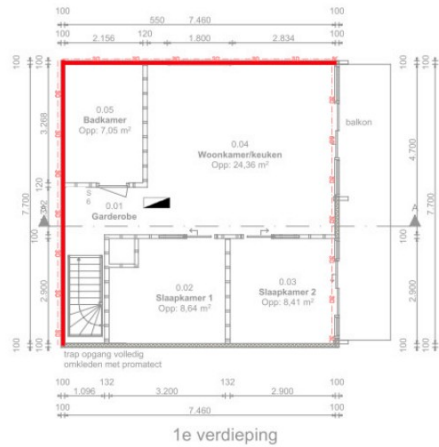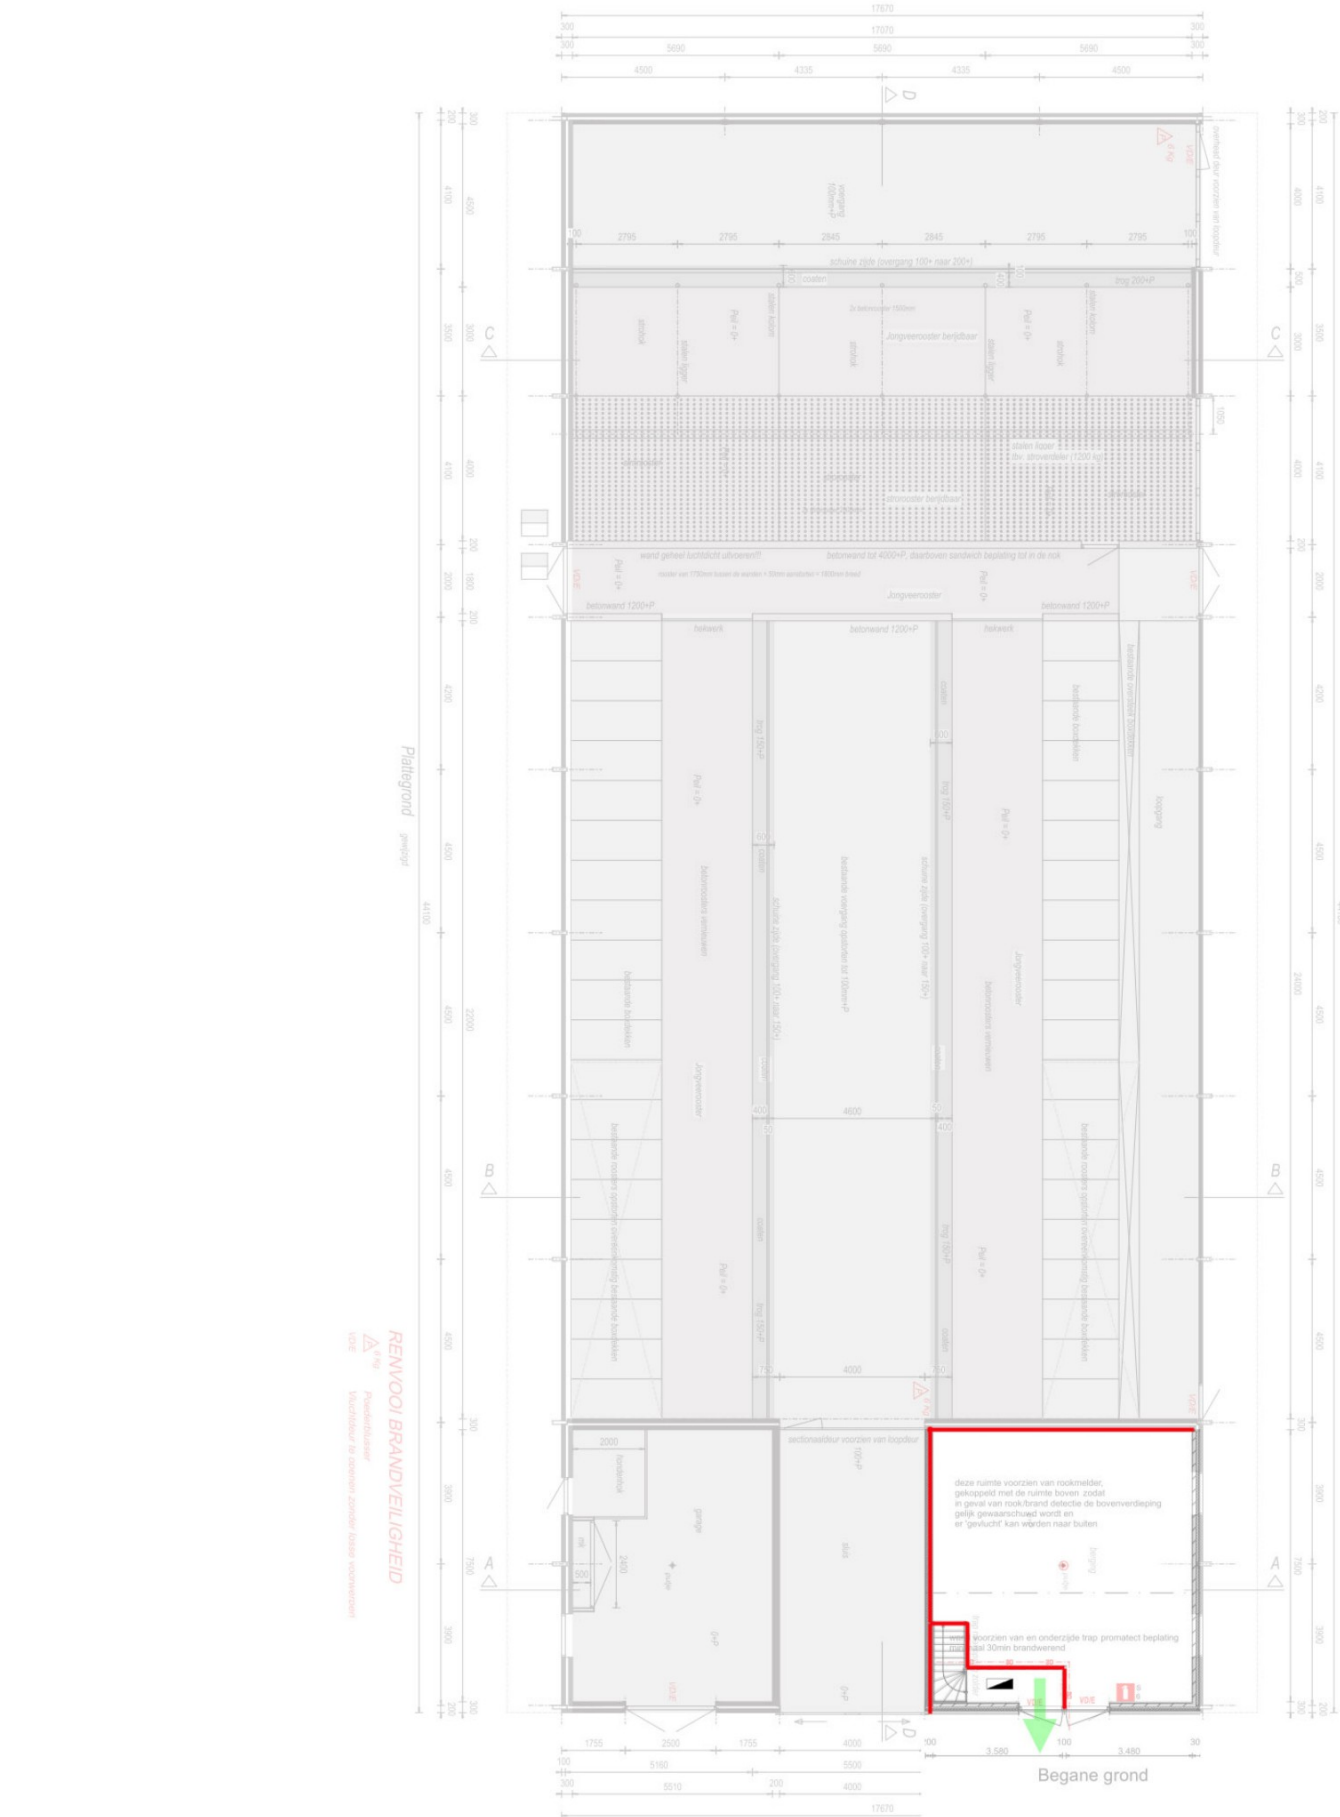

<div><div>Fuecon Brandbeheersing Bergleidingweg 79a 7441 AR Nijverdal</div></div>		<div>Weerstand tegen branddoorslag en overslag (conform NEN 6068)</div> <div><div><div></div>30 minuten brandwerend</div><div><div></div>Brandwerende verdiepingsvloer (30 minuten brandwerend)</div></div>	
Voor verdere toelichting en achtergrond informatie behorende bij deze tekening : zie brandveiligheidsrapport van FUECON met kenmerk 24-043		<div><div></div>Zelfsluitende brandwerende deur</div>	

BRANDVEILIGHEIDTEKENING		
<div>OBJECT : Uitbreiding logies en woonfunctie Engeland 6 Ane</div> <div>ONDERDEEL : Logiesverblijf bij rundveestal</div>		<div>Constructie</div> <div>Constructie-onderdelen die zorg dragen voor instandhouding van brandscheidende wanden en/of vloeren mogen gedurende de aan de betreffende scheiding gestelde brandwerendheids (WBDBO-eis in minuten) niet bezwijken.</div>
BLAD : 24-043.BR02	DATUM : 15/apr/2024	

Veilig vluchten		
<div><div></div>Buitendeur vanuit binnenuit te openen zonder sleutel (knopcilinder of gelijkwaardig)</div>		
<div><div></div>Ruimte voorzien van rookmelders conform NEN 2555</div>		