




Terrein


 te kappen bomen: sierkers, lijsterbes en zomereik (overeenkomstig landschappelijke inpassing)

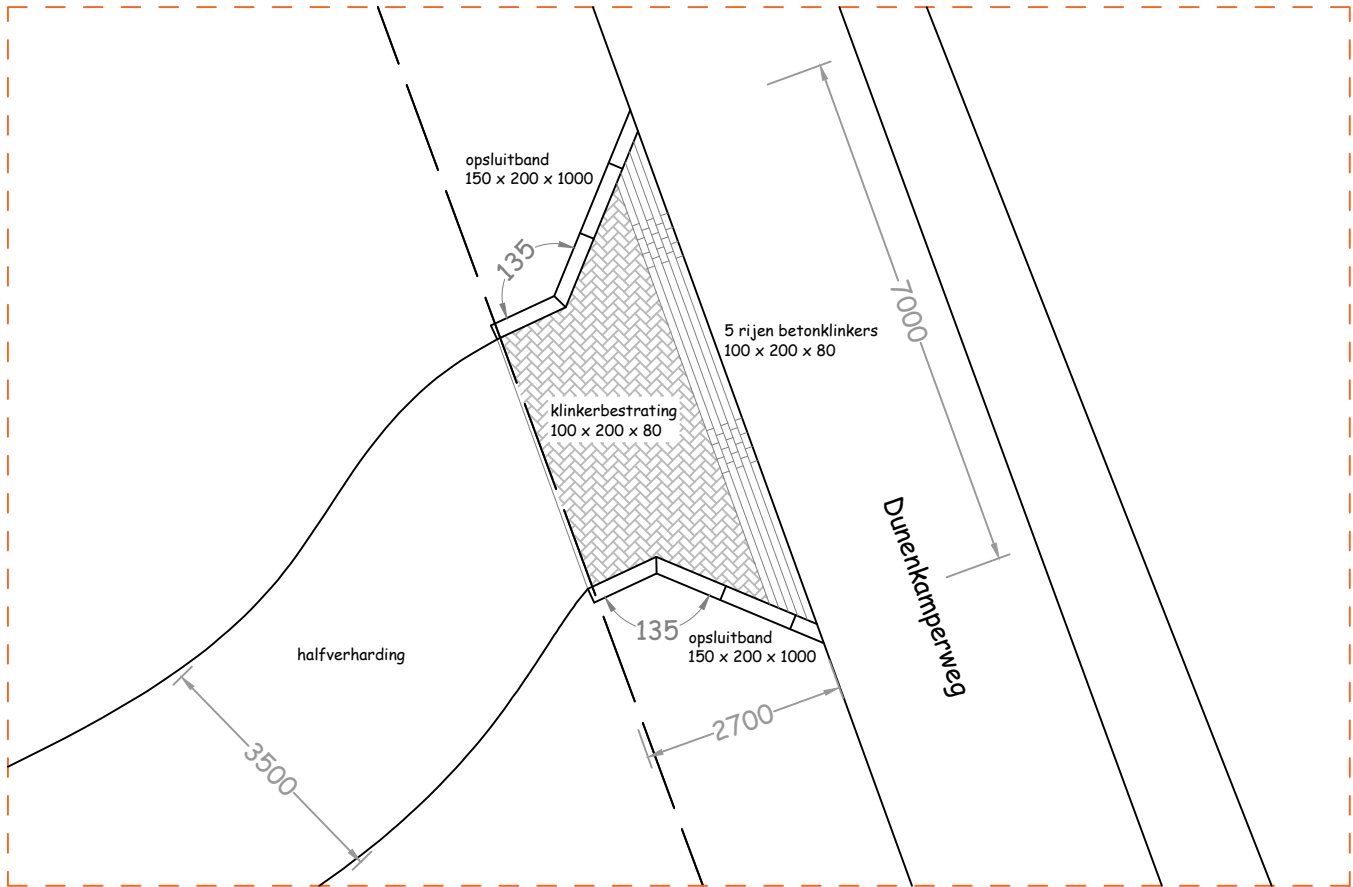

Uitweg
Schaal 1 : 100


Behoort bij besluit van
Omgevingsdienst
De Vallei
Kenmerk: 2025W0712
Datum: 19-03-2026

Maten dienen in het werk te worden
gecontroleerd.

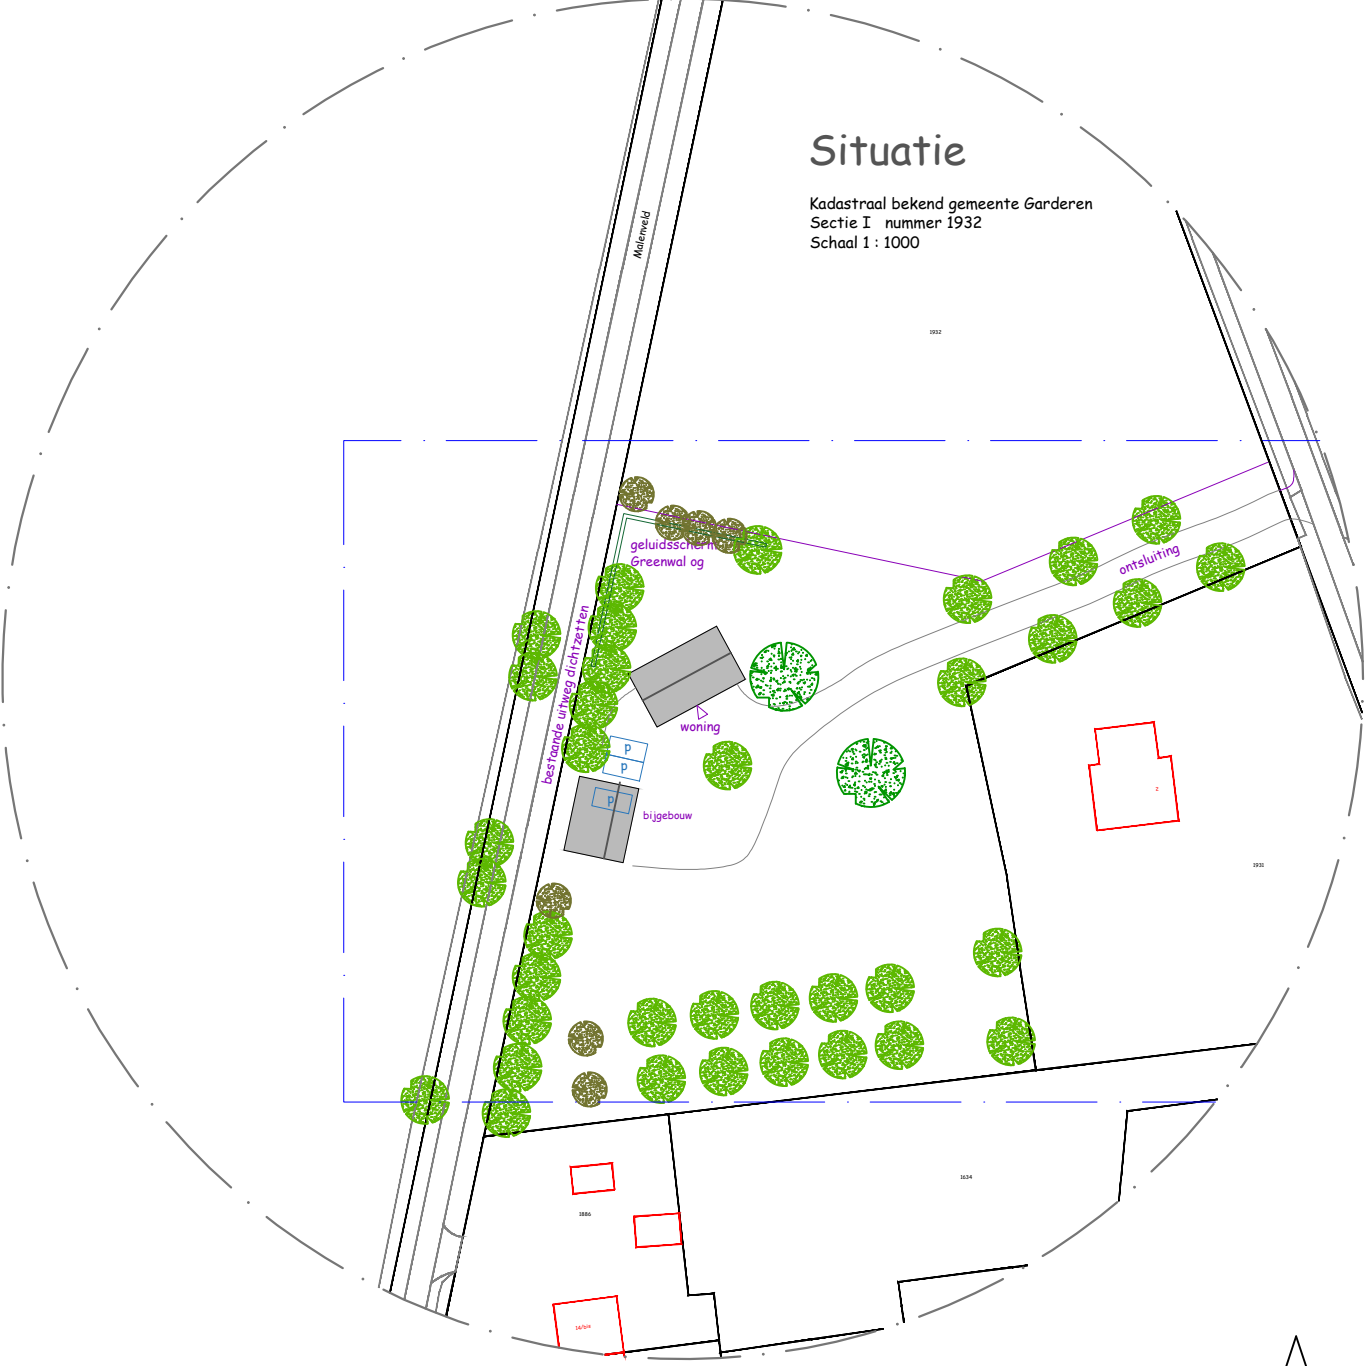


Situatie

Kadastraal bekend gemeente Garderen
Sectie I nummer 1932
Schaal 1 : 1000

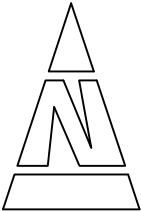

Van Breugelplantsoen 83
3771 VN Barneveld
0342 420 737
06 41 938567
www.oramba.nl
advies@oramba.nl

 opdrachtgever		schaal	1 : 100/500
		project	025-B5-03
		datum	19 september 2025
werk	aanleg uitweg + kappen 3 bomen	tekening	kappen + uitweg