



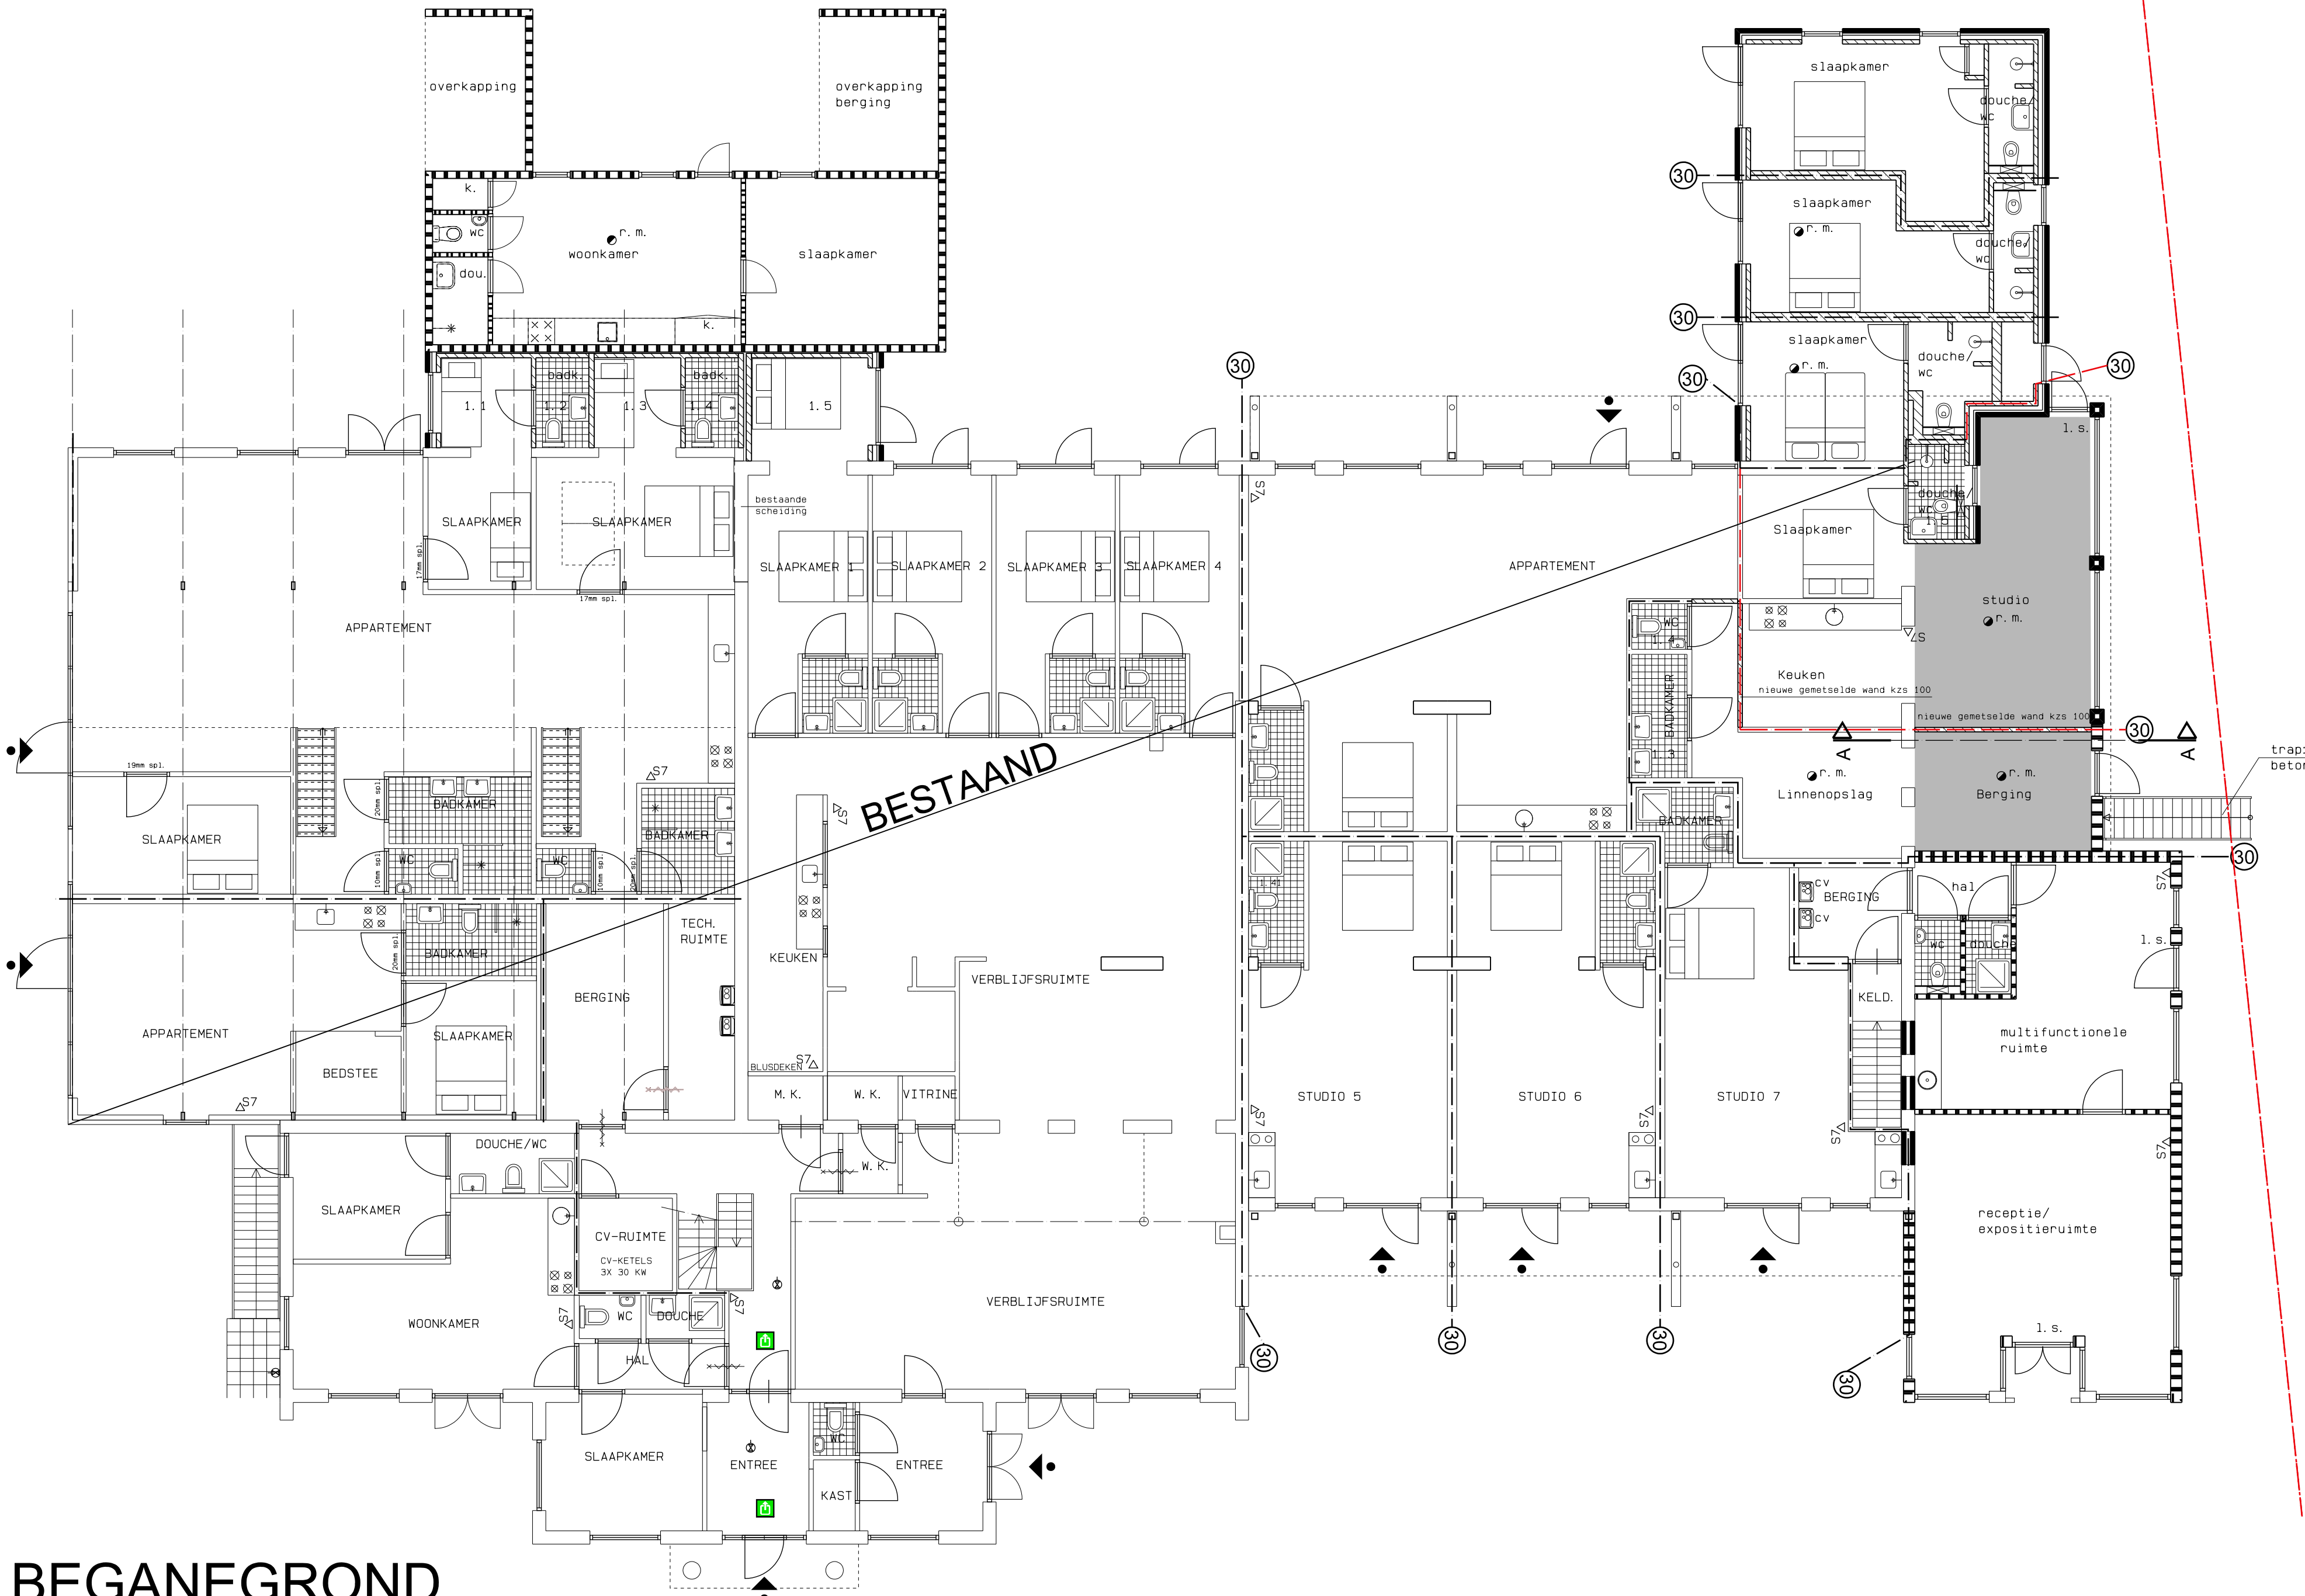

BEGANEGROND
(bestaand)

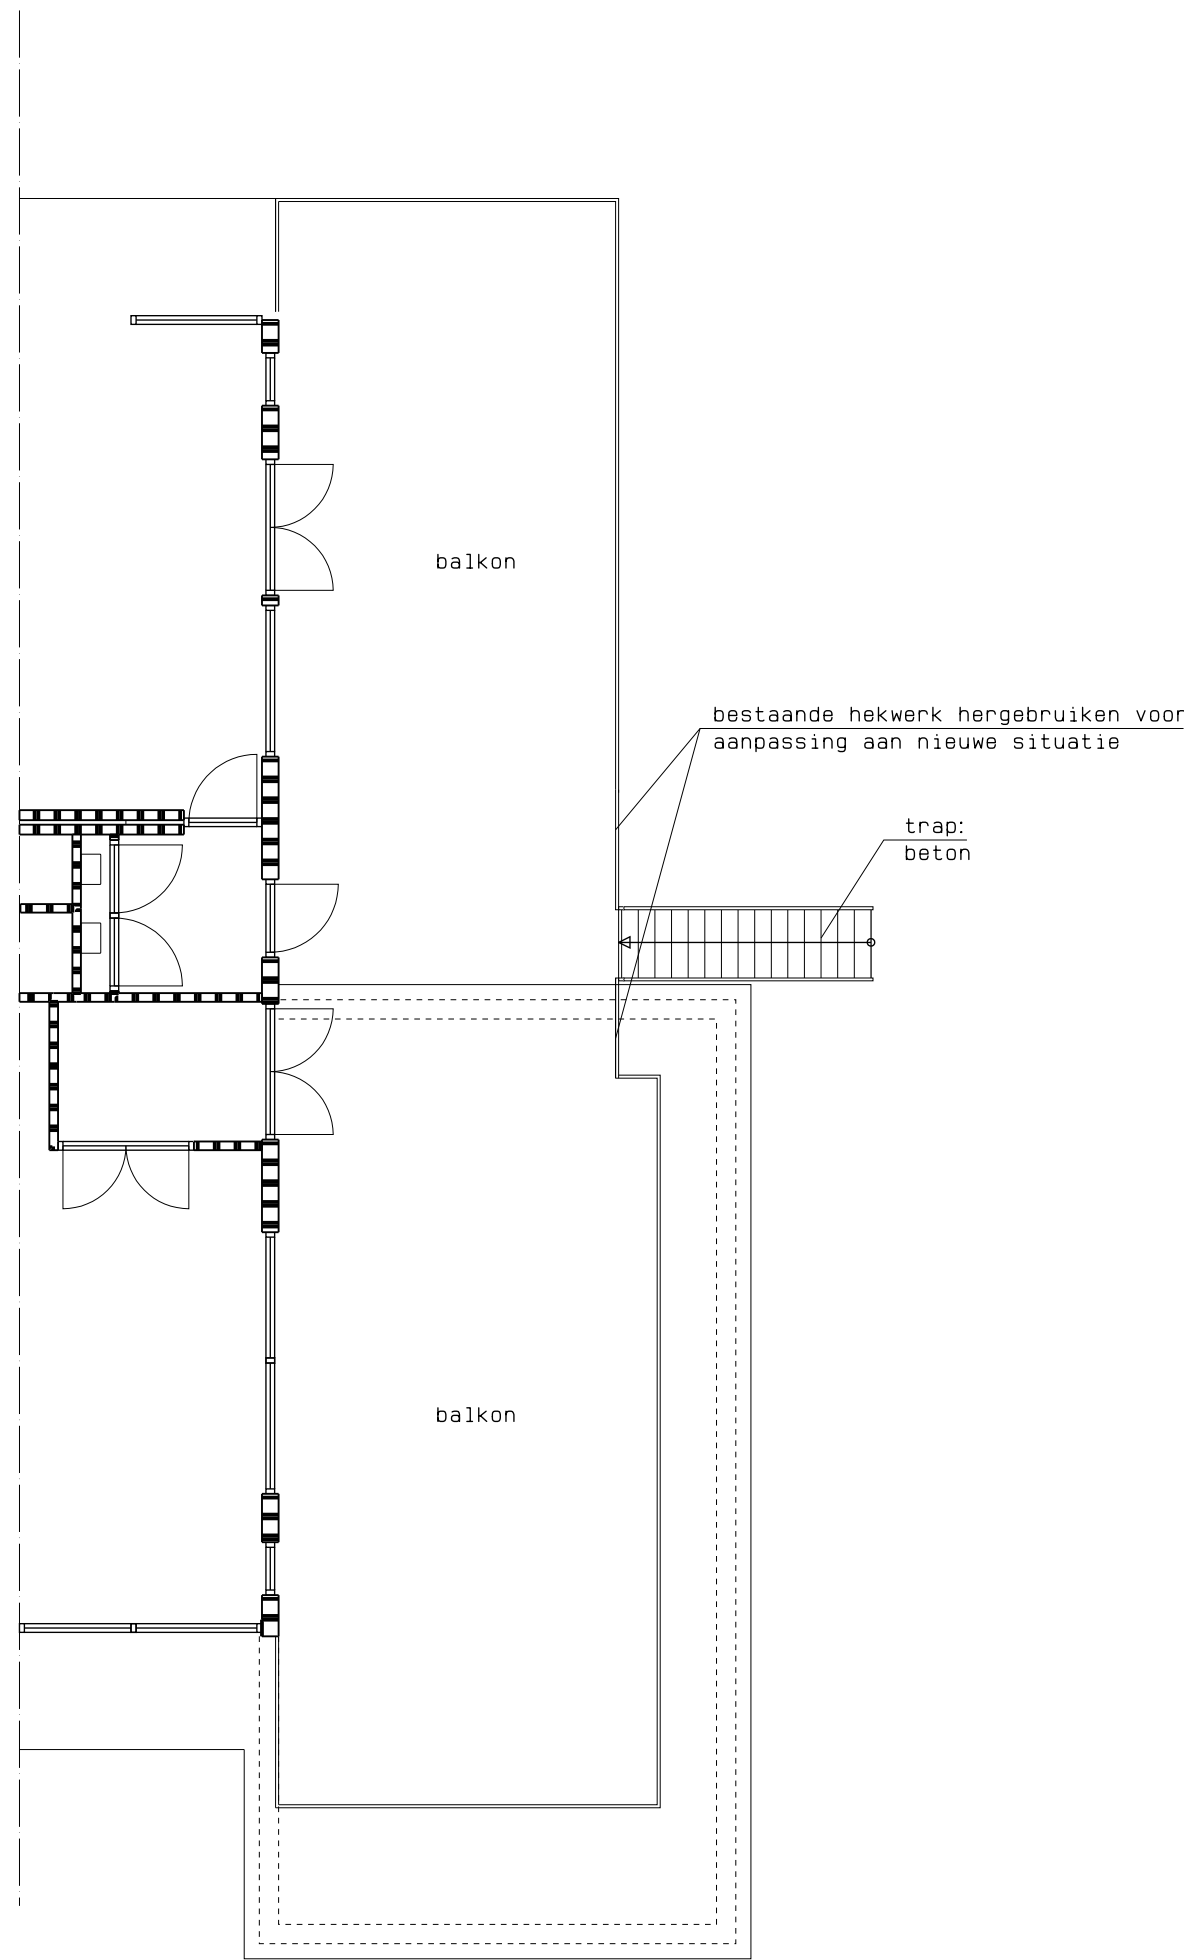

VERDIEPING
(gewijzigd)

Dicht te bouwen deel
38,4 m²

Renvooi bouwkundig

30 wand 30 min. brandwerend

S7Δ sproeischuimblusser 7 kg

r.m. niet-ioniserende rookmelder conform NEN 2555

L.S. loopstoot, deur te openen zonder gebruik van losse hulpmiddelen zoals sleutels

Veiligheidsvoorschriften

fundering, gewapend beton, staal-, steen- en houtconstructies en systeembloeren, alsmede de eventuele verankeringen uitvoeren overeenkomstig gegevens constructeur, resp. fabrikant dilatatie volgens opgave constructeur c.q. fabrikant leverancier in kalkzandsteen

toegangsdeuren, min. afm. 830x2115mm, binnendeuren, min. afm. 830x2115mm (van rechtens verkregen niveau)

uitwendige gevelconstructie met deuren, ramen, luiken en vaste vullingen die volgens NEN 5087 bereikbaar zijn, hebben een inbraakwerendheid van tenminste klasse 2 conform NEN 5096

brandwerendheid m.b.t. bezwijken hoofd draagconstructie: 30 min.

rookgasafvoer-voorzieningen zijn brandveilig volgens NEN 6062 en onbrandbaar volgens NEN 6062

dakbedekking is niet brandgevaarlijk volgens NEN 6063

rookproductie en brandvoortplanting volgens NEN-EN 13501-1 en volgens bbl artikel 4.42

constructieonderdeel	rookklasse grenzend aan de binnenlucht	brandklasse grenzend aan de binnenlucht	brandklasse grenzend aan de buitenlucht
overige	s2	klasse D ¹	klasse D
- wanden, plafond	s1	klasse D	-
- vloeren, trap, e.d.	s2	klasse D	klasse D
- deuren, plint, e.d.	s2	klasse D	klasse D

Gezondheidsvoorschriften

het geluid veroorzaakt door de installaties voldoen aan art. 5.14 van BBL (40 dB)

de woning van vocht van buiten van uit- en inwendige scheidingconstructie, als bedoeld in paragraaf 4.3.5 van het BBL voldoet aan NEN 2778 en de specifieke luchtstroom heeft volgens de NEN 2690 een specifieke lucht volumestroom van ten hoogste 0,02 dm³(m².s)

openingen als bedoeld in paragraaf 4.3.9 van het BBL heeft in de uitwendige scheidingconstructie geen openingen die breder zijn dan 0,01m

Een scheidingconstructie van een toilet ruimte of een badruimte heeft aan een zijde die grenst aan die ruimte, tot 1,2 m hoogte boven de vloer van die ruimte een volgens NEN 2778 bepaalde wateropname die gemiddeld niet groter is dan 0,01 kg/(m².s1/2) en op geen enkele plaats groter dan 0,2 kg/(m².s1/2).

Voor een badruimte geldt het gestelde voorschrift ter plaatse van een bad of een douche over een lengte van ten minste 3 m, tot een hoogte van 2,1 m boven de vloer van die ruimte.

afvoer van afvalwater en fecaliën als bedoeld in art. 4.205 van het bbl aansluiten op gemeenschappelijk gescheiden riool, uitvoeren conform NEN 3215 (capaciteit, lucht- en waterdicht), kleur bruin

afvoer van hemelwater als bedoeld in art. 4.206 van het bbl aansluiten op gemeenschappelijk gescheiden riool, uitvoeren conform NEN 3215 (capaciteit, lucht- en waterdicht), kleur grijs

openingen als bedoeld in paragraaf 4.3.9 van het BBL heeft in de uitwendige scheidingconstructie geen openingen die breder zijn dan 0,01m

Energiezuinigheidsvoorschriften

Een uitwendige scheidingconstructie van een verblijfsgebied, een toiletruimte of een badruimte, heeft een volgens NEN 1068 bepaalde warmteweerstand van ten minste:

3,7 m².K/W voor vloer

6,3 m².K/W voor dak

4,7 m².K/W voor gevel

isolerende beglazing met een warmtedoorgangcoëfficiënt van ten hoogste 1,65 W/m².K

elektriciteits- en noodstroomvoorzieningen volgens afdeling 4.7 van het BBL voldoen aan de in de ministeriële aangewezen voorschriften voldoen aan NEN 1010

verlichting volgens afdeling 4.7 van het BBL voldoen aan NEN 1010

gasvoorzieningen volgens afdeling 4.7 van het BBL (met een werkdruk tot 100 mbar) voldoen aan de in de ministeriële aangewezen voorschriften voldoen aan NEN 1078

drinkwatervoorziening volgens afdeling 4.7 van het BBL voldoen aan de in de ministeriële aangewezen voorschriften voldoen aan NEN 1006

in de meterkast zijn de volgende voorzieningen opgenomen:

- elektriciteit
- gasvoorziening
- drinkwatervoorziening

volgens afdeling 4.7 van het BBL

Installatievoorschriften

OPDRACHT: Uitbreiding It Aude Kolonyhus aan de Badweg 67a te Schiermonnikoog

BETREFT: Begane grond

BE-03

SCHAAL : 1:100
DATUM : 26-01-2026
GEW. : 18-02-2026

TEK.NR. : 26-370
FORM. : A0