


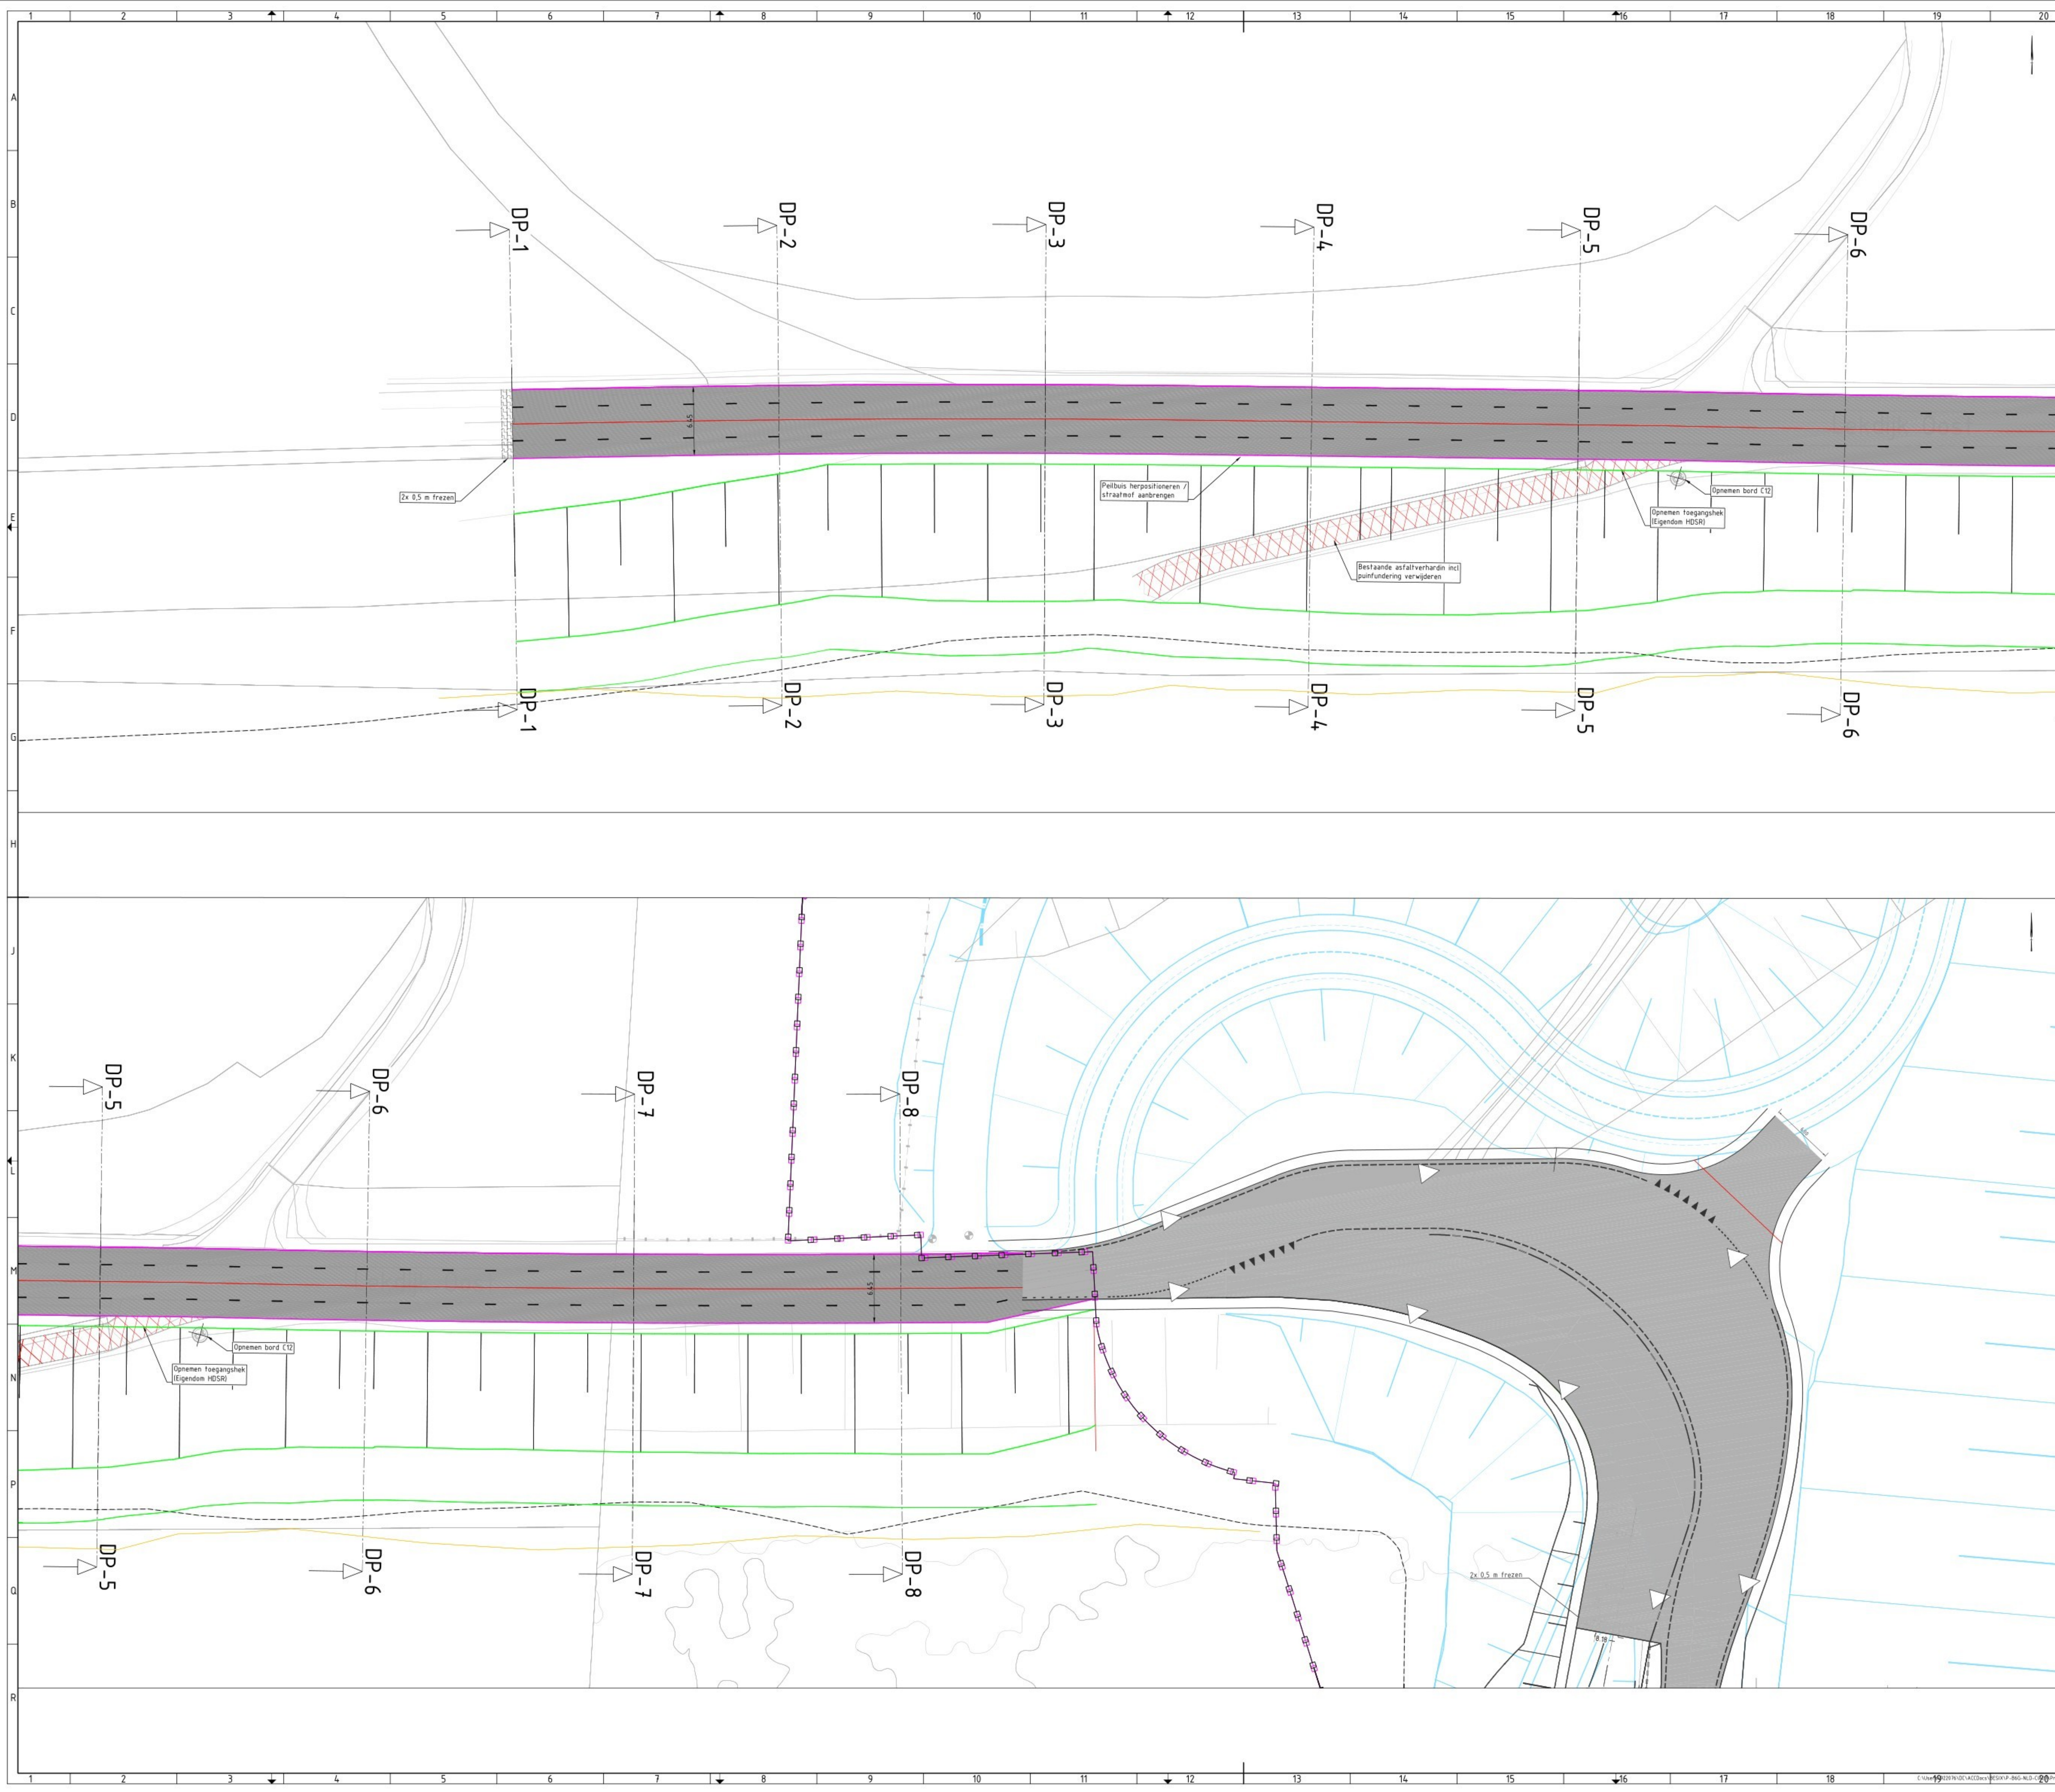

Verklaringen


	Bestaande situatie		Definitieve situatie
	Inmeting		TB-Grens
	Bouwterrein uiterwaarde		CUB-Grens
			Voorkant begroeiing
Verharding			
	Asfalt L01		Freestvak
	Asfalt Tijdelijke situatie (reeds aangebracht)		Opbreken asfalt
Geometrie			
	Kantverharding		Talud Bestaand
	Langsmarkering 1-3 (0,10)		Talud Nieuw

X-ref lijst

```
DGW_XRF_VO_T_WES_TGW Noord_details
DGW_XRF_XX_B_WEI_DTM2D
DGW_XRF_RO_N_DGS_GZM_Nb Trb
DGW_XRF_XX_B_WEI_DTM2D Extra
DGW_XRF_DO_N_WEI_DG2_DWM_OWN
DGW_XRF_DG2_T_WES_660_COR_TGWN_Verbreiding_DWP
DGW_OMO_DG2_T_WES_000_DWP_TGW Noord - Ontwerp TGW.dwg
DGW_XRF_XX_B_XXX_INH_ETW_Lekdijk Oost
DGW_XRF_T_WES_DGX_Legenda
DGW_XRF_UO_T_WES_TGW Noord kruispunt - Fasering 6
DGW-GWW-TE-IM-Talud Onderzijde Lekdijk-Oost
```

Algemene opmerkingen

Maten in mm, tenzij anders aangegeven
 Hoogtematen in m t.o.v. N.A.P., tenzij anders aangegeven
 Hoeken in 360-graden stelsel, tenzij anders aangegeven
 Coördinaten in m t.o.v. RD, tenzij anders aangegeven
 Voor dwarsprofielen, zie tekening DWG-004109

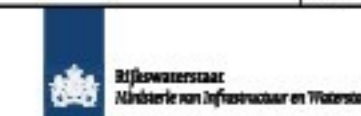[illegible]

A27 HOUTEN-EVERDINGEN
Verbreiding Lekdijk-Oost
Situatietekening

regio	RWS Midden Nederland
-------	----------------------

gafekind		WES WP-3-6.2-660	zoekennummer	31087501
gecontroleerd		behoort bij DEFINITIEF	schaal	1:200
ontwerpnummer			equipeentcode	
ontwerper		blad 1 in 1 bladen	configuratie ID	
opdrachtgever	Martin Jansen	status	CONCEPT	DMS-nummer
ontwerpnummer				DWG-004108
vertrouwelijkheid	DGW bedrijfsinformatie	versie	1.0	docnr
				DWG_WES_000_017

